

KRAJSKÝ ÚŘAD PARDUBICKÉHO KRAJE

odbor dopravy a silničního hospodářství

532 11 Pardubice, Komenského nám. 125

tel. 466026111

Č.j.: KrÚ 11714/2016-Ky

V Pardubicích dne: 15.2.2016

MěÚ Ústí nad Orlicí

Doručeno: 15.02.2016 12:44:55

Č.j.: MUUO/5692/2016/OKT/

listy: 3 přílohy: 2 list.příloh: 2

druh příloh: datová zpráva ISDS



ust1vp16j002xp

Veřejná vyhláška

Opatření obecné povahy

MĚSTSKÝ ÚŘAD Ústí nad Orlicí	Číslo dopor.
15-02-2016 5692/2016	
Č.j.: MUUO/	Počet příloh/listů: 2/2
Počet listů: 3	
Zaměstnanec:	Skart. znak
Spis. znak:	Skart. číslo

Krajský úřad Pardubického kraje, odbor dopravy a silničního hospodářství, jako věcně a místně příslušný správní úřad dle ustanovení § 124 odst. 4 písm. b) a ustanovení § 77 odst. 1 písm. b) zákona č. 361/2000 Sb., o provozu na pozemních komunikacích a o změnách některých zákonů, ve znění pozdějších předpisů (dále jen „zákon o silničním provozu“), na základě ustanovení § 173 zákona č. 500/2004 Sb., správní řád, ve znění pozdějších předpisů (dále jen správní řád), na základě žádosti společnosti MADOS MT, s.r.o., (IČ: 25297899), se sídlem Lupenice 51, 517 41 Kostelec nad Orlicí, podané dne 10.2.2016,

stanovuje

přechodnou úpravu provozu

na silnici I/14 na průtahu obcí Sopotnice, u ev.č. mostů 14-122, 14-123, 14-124, na průtahu obcí Libchavy, u ev.č. mostu 14-125c a mezi obcí Ústí nad Orlicí a křižovatkou I/14 x II/315, u ev.č. mostu 14-128 a to umístěním přechodného dopravního značení dle situací, vypracovaných společností MADOS MT, s.r.o., ze dne 10.2.2016

za podmínek:

Dopravní značení provedte jako: dopravní zařízení a přenosné svíslé dopravní značky

Velikost dopravního značení: základní rozměrová řada

Provedení dopravního značení: reflexní

Platnost úpravy: od 1.3.2016 do 30.4.2016

Důvod: stavební údržba mostů (sanace říms, křídel, nosné konstrukce, obnova protikorozní ochrany na zábradlích)

Osoba (organizace) odpovědná za řádné provedení úpravy:

p. Miloš Kaplan, tel. 731 581 009, za dopravní značení: Ing. Roman Fišer, tel. 603 153 228

Další podmínky pro osazení přechodné úpravy provozu:

1. Dopravní značky nesmí zasahovat do průjezdního profilu komunikace. Pro umístění přenosného dopravního značení nesmí být využívány sloupky stávajícího svíslého dopravního značení.
2. Přenosné dopravní značky musí být umístěny na sloupcích červeno-bíle pruhovaných, spodní okraj přenosné dopravní značky musí být min. 0,6 m nad niveletou vozovky.

3. Pokud není stanoveno jinak, umístění přenosných dopravních značek musí splňovat podmínky stanovené v TP č. 66 - Zásady pro označování pracovních míst na pozemních komunikacích schválené MD ČR pod č.j. 52/203-160-LEG/1, ze dne 12.12.2003.
4. Vnitřní okraj značky bude 0,5 m až 2 m od okraje vozovky nebo chodníku (u vozovek se zpevněnou krajinicí od vnějšího okraje zpevněné krajnice).
5. Viditelnost DZ musí být zajištěna mimo obec ze vzdálenosti 100 m a v obci z 50 m.
6. V případě potřeby budou před instalací DZ vytyčeny inženýrské sítě, tyto nesmějí být dotčeny.
7. Barevně i provedením musí dopravní značky odpovídat ČSN 018020 a vyhlášce č. 294/2015 Sb.
8. Toto stanovení přechodné úpravy silničního provozu musí být na místě předloženo kontrolním orgánům.
9. Ve smyslu § 78 odst. 3 zákona o silničním provozu se k zajištění bezpečnosti a plynulosti silničního provozu povoluje užívání přenosných dopravních značek, po dobu nezbytně nutnou. Dopravní značky či zařízení budou na silnici umístěny pouze v době provádění prací. Přenosné značení musí být zajištěno tak, aby vlivem povětrnostních podmínek nedošlo ke změně jejich polohy.

Krajský úřad Pardubického kraje, odbor dopravy a silničního hospodářství, si vyhrazuje právo toto stanovení změnit nebo doplnit pokud si to bude vyžadovat veřejný zájem.

Odůvodnění:

Žadatel - společnost MADOS MT, s.r.o., (IČ: 25297899), se sídlem Lupenice 51, 517 41 Kostelec nad Orlicí, požádala dne 10.2.2016 Krajský úřad Pardubického kraje, odbor dopravy a silničního hospodářství, o stanovení přechodné úpravy provozu na silnici I/14 na průtahu obcí Sopotnice, u ev.č. mostů 14-122, 14-123, 14-124, na průtahu obcí Libchavy, u ev.č. mostu 14-125c a mezi obcí Ústí nad Orlicí a křižovatkou I/14 x II/315, u ev.č. mostu 14-128, z důvodu provádění stavební údržby mostů (sanace říms, křídel, nosné konstrukce, obnovy protikorozních ochran na zábradlích).

K žádosti bylo doloženo písemné vyjádření příslušného orgánu policie - Policie České republiky, Krajského ředitelství policie Pardubického kraje, Územního odboru Ústí nad Orlicí, dopravního inspektorátu, vydané pod č.j. KRPE-11663-1/ČJ-2016-171106 ze dne 10.2.2016.

Správní orgán žádost posoudil dle platné právní úpravy, dle zákona č. 361/2000 Sb., o provozu na pozemních komunikacích a o změnách některých zákonů, v platném znění a dle vyhlášky č. 294/2015 Sb., ve znění pozdějších předpisů.

V souladu s ustanovením § 77 odst. 5 zákona o silničním provozu, nedoručoval zdejší úřad návrh opatření obecné povahy a nevyzýval dotčené osoby k podávání připomínek nebo námitek.

Poučení:

Proti opatření obecné povahy v souladu s ustanovením § 173 odst. 2 správního řádu, nelze podat opravný prostředek.

Otisk úředního razítka

Ing. Ladislav Umbravn
vedoucí odboru dopravy
a silničního hospodářství
v zastoupení Ing. Mojmír Myšák
vedoucí oddělení silničního hospodářství

Toto opatření obecné povahy musí být vyvěšeno po dobu 15 ti dnů na úřední desce orgánu, který písemnost doručuje a zveřejněno způsobem umožňujícím dálkový přístup.

Opatření obecné povahy nabývá účinnosti pátým dnem po vyvěšení veřejné vyhlášky.

Toto opatření bude rovněž vyvěšeno na úřední desce Krajského úřadu Pardubického kraje.

Vyvěšeno dne: 16. -02- 2016

Sejmuto dne: 02. -03- 2016



.....
Razítko, podpis oprávněné úřední osoby potvrzující vyvěšení a sejmutí na úřední desce.

Rozdělovník:

Účastníci řízení:

MADOS MT, s.r.o., (IČ: 25297899), Lupenice 51, 517 41 Kostelec nad Orlicí
Ředitelství silnic a dálnic ČR, Správa Pardubice, Hlaváčova 902, 530 02 Pardubice
Krajský úřad Pardubického kraje – úřední deska
Obec Sopotnice – úřední deska
Obec Libchavy – úřední deska
Město Ústí nad Orlicí – úřední deska

Dotčené orgány a instituce:



Krajské ředitelství policie Pardubického kraje, Územní odbor Ústí nad Orlicí, dopravní inspektorát

Přílohy: situace přechodného dopravního značení - 2x (ve formátu „pdf“)

Vyřizuje: Ing. Roman Kyncl (tel. 466 026 432), oprávněná úřední osoba



Pardubický kraj-mosty RSD, stavební údržba, DIO

UŠTI NAD ORLICÍ

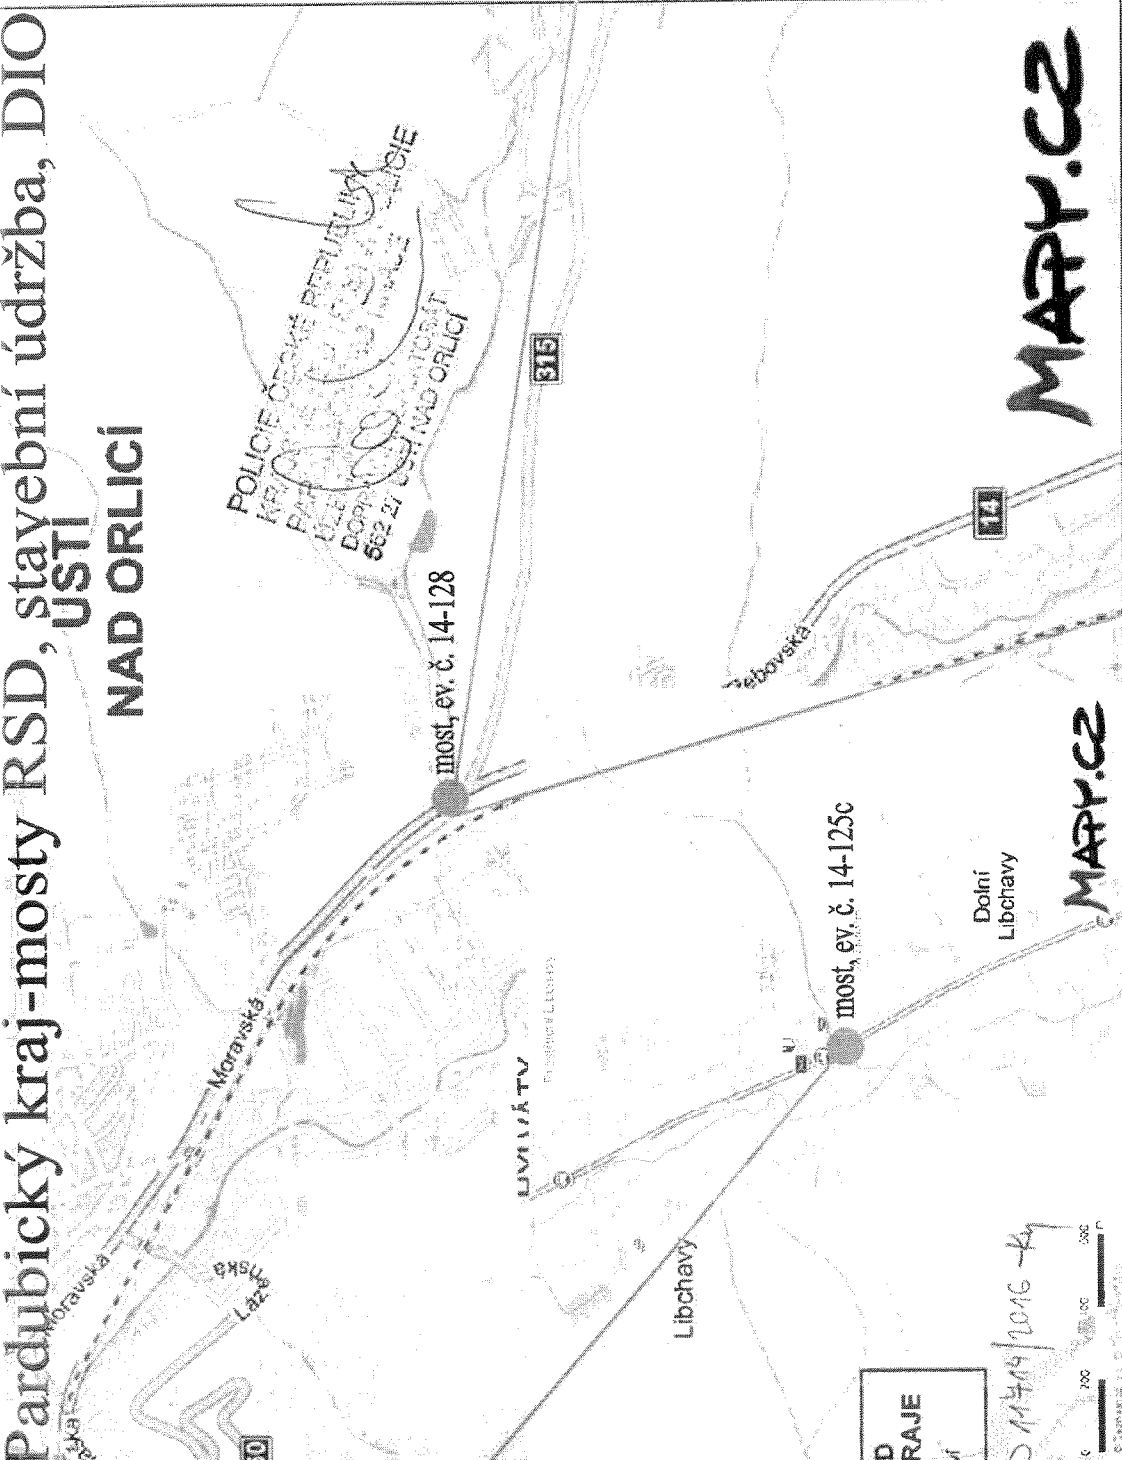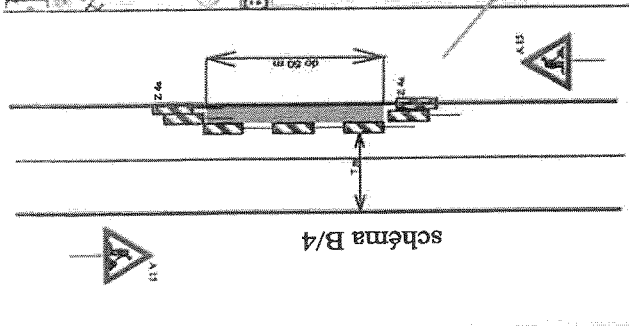


KRAJSKÝ ÚŘAD
 PARDUBICKÉHO KRAJE
 Odbor dopravy
 a silničního hospodářství
 -098-

příloha k výkresu 14-128-4

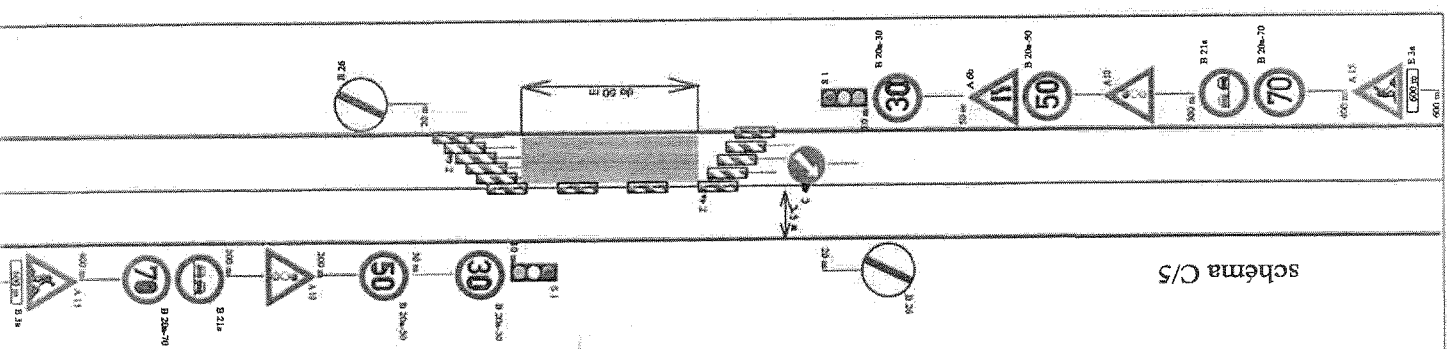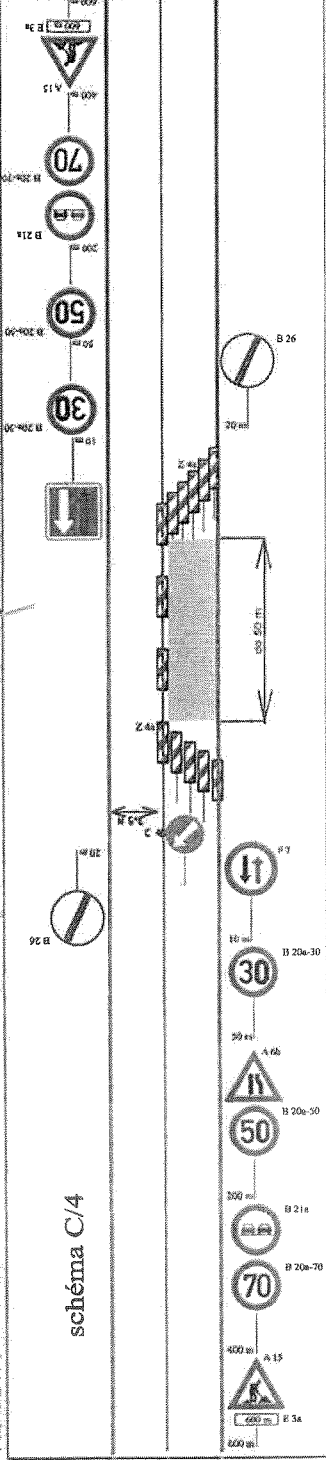

Pardubický kraj-mosty ŘSD, stavební údržba, DIO

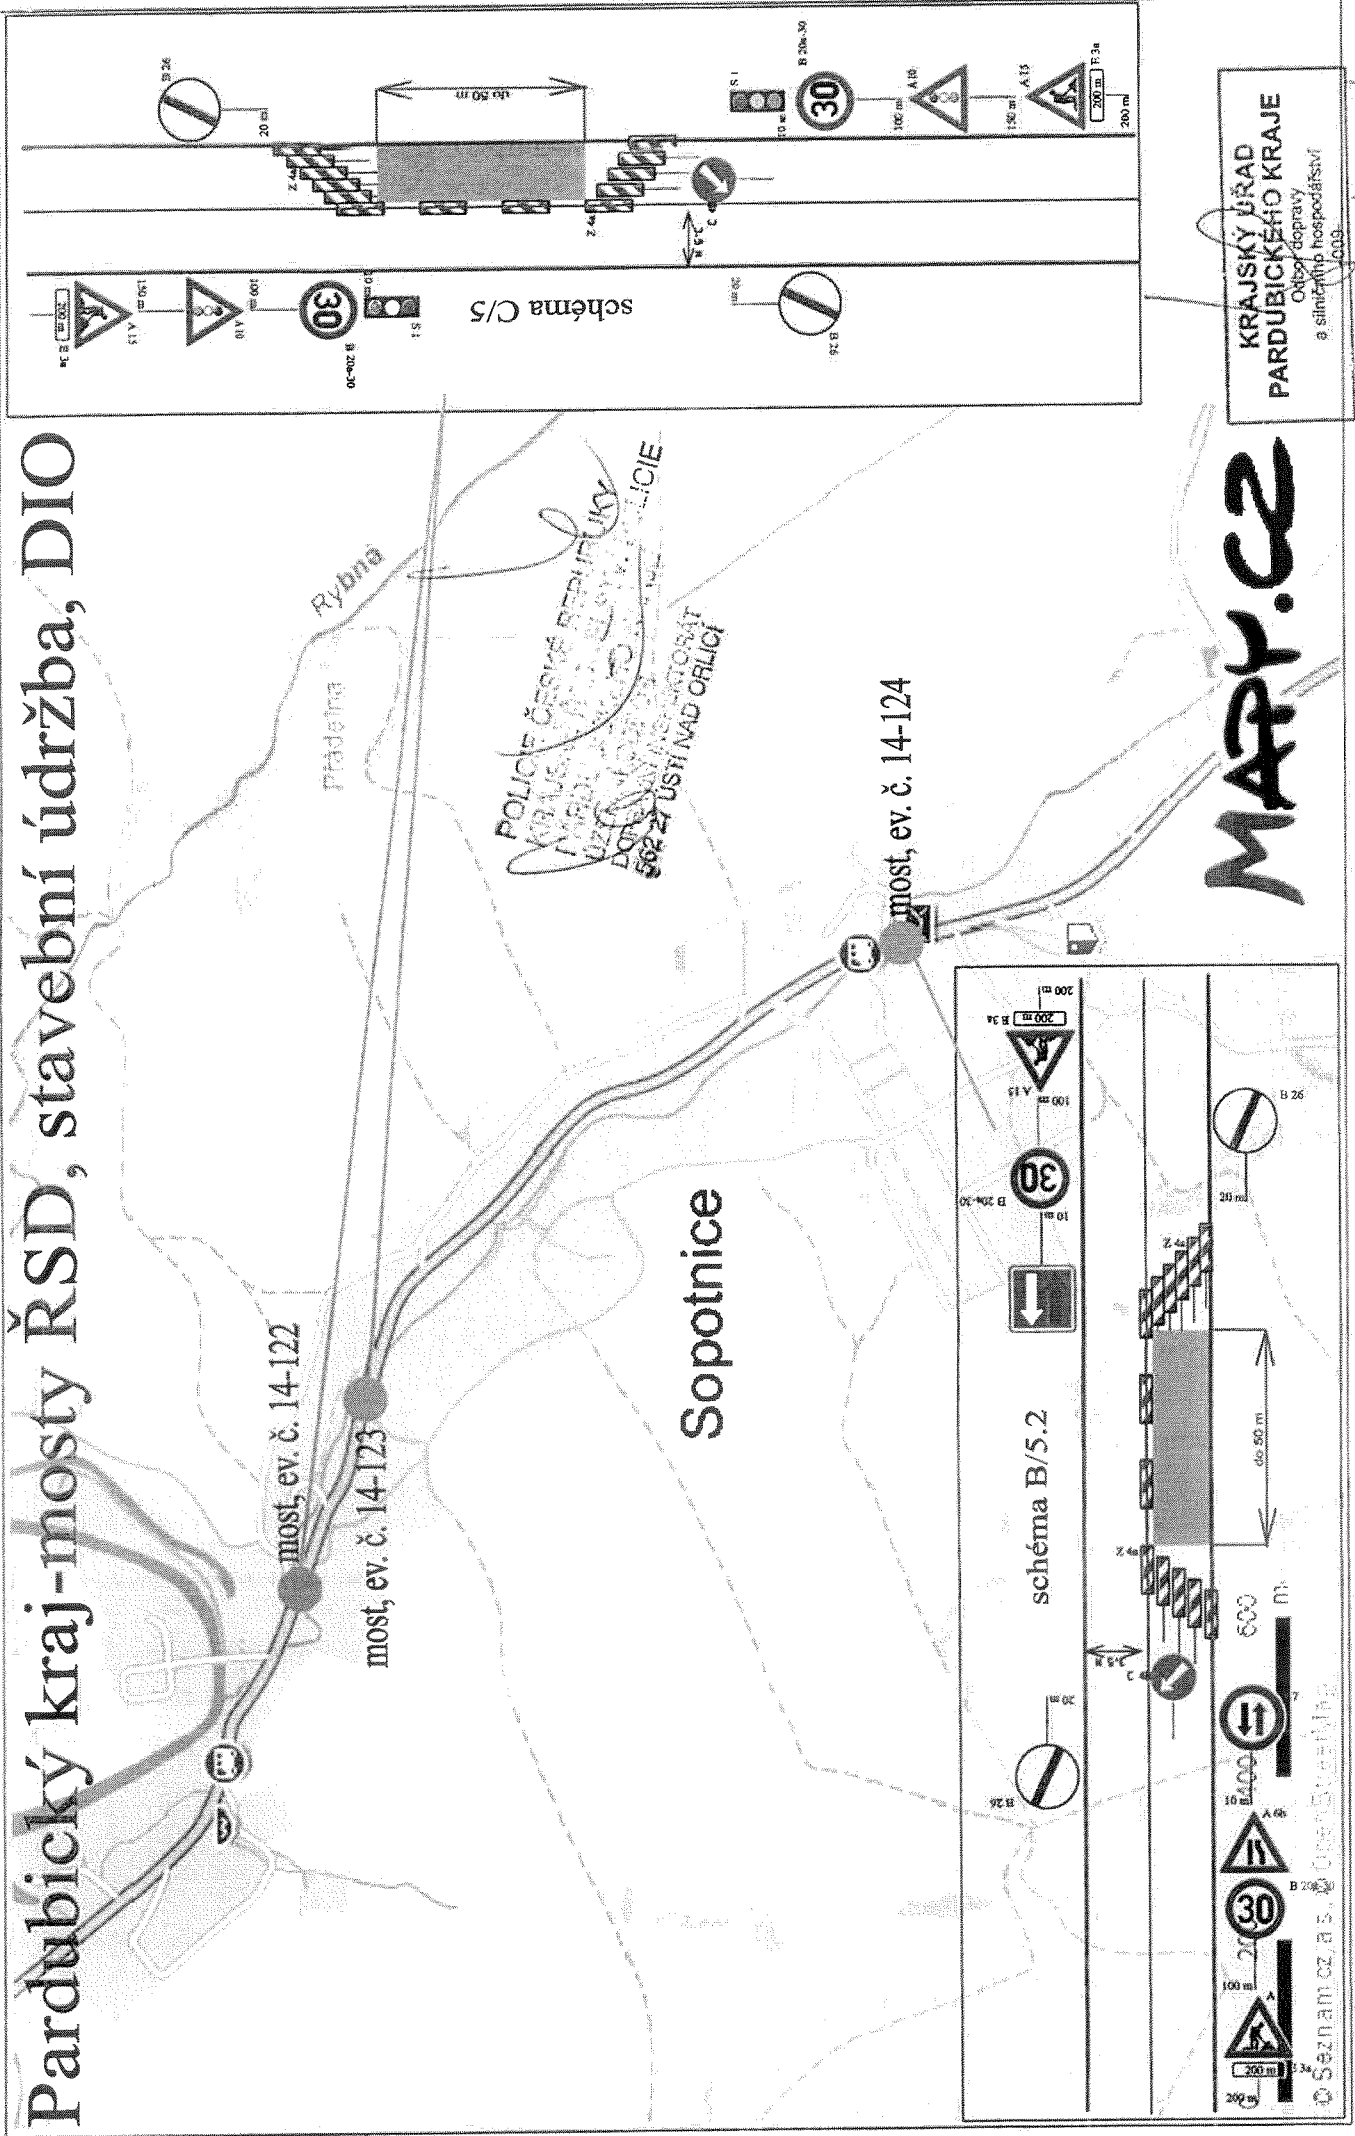

KRAJSKÝ ÚŘAD
PARDUBICKÉHO KRAJE
Odbor dopravy
a silničního hospodářství
009

priloha k záj. k výb. 174/2016-ky