



Městský úřad Ústí nad Orlicí

odbor dopravy, silničního hospodářství a správních agend
správní oddělení

TEPVOS, spol. s r.o.

Královehradecká 1566
562 01 ÚSTÍ NAD ORLICÍ

VAŠE ČJ.:
ZE DNE: 13.06.2016
NAŠE ČJ.: MUUO/20679/2016/DSS/ba
SPIS. ZNAČKA: dss-práce/3489/2016
VYŘIZUJE: Miloslava Bartošová
POČET LISTŮ: 3
POČET PŘÍLOH: 0
POČET LISTŮ PŘ.: 0
TEL.: 465 514 341
E-MAIL: bartosov@muuo.cz
DATUM: 14.06.2016 v Ústí nad Orlicí

VEŘEJNÁ VYHLÁŠKA

Opatření obecné povahy stanovení přechodné úpravy provozu na pozemních komunikacích

Městský úřad v Ústí nad Orlicí, odbor dopravy, silničního hospodářství a správních agend, jako věcně a místně příslušný správní úřad dle ustanovení § 124 odst. 6 a § 77 odst. 1 písm. c) zákona č. 361/2000 Sb., o provozu na pozemních komunikacích a o změnách některých zákonů, ve znění pozdějších předpisů (dále jen zákon o silničním provozu), a dle ustanovení § 173 zákona č. 500/2004 Sb., správní řád, ve znění pozdějších předpisů (dále jen správní řád), v návaznosti na ustanovení § 77 odst. 5 zákona o silničním provozu, na základě žádosti společnosti TEPVOS spol. s r.o., Královehradecká 1566, Ústí nad Orlicí, IČO 25945793 podané dne 13.06.2016, dále po předchozím písemném vyjádření Policie ČR, Krajské ředitelství policie Pardubického kraje, dopravní inspektorát Ústí nad Orlicí ze dne 13.06.2016 pod č.j. KRPE-49116-2/ČJ-2016-171106

stanovuje
přechodnou úpravu provozu

na místních komunikacích ul. B.Němcové, Okružní, Kolmá, Třebovská, Krátká, Ježkova, Špindlerova, Dukelská v Ústí nad Orlicí za těchto podmínek:

- 1) Dopravní značení bude umístěno na místních komunikacích, dle přiložených situací, odsouhlasených Policií ČR, Krajské ředitelství policie Pardubického kraje, dopravní inspektorát Ústí nad Orlicí ze dne 13.06.2016 pod č.j. KRPE-49116-2/ČJ-2016-171106. Situace jsou nedílnou součástí tohoto stanovení.
- 2) Přenosné dopravní značky musí být umístěny na sloupcích červeno-bíle pruhovaných, pruhy mají šířku 100 – 200 mm, spodní okraj přenosné dopravní značky musí být min. 0,6 m nad niveletou vozovky.
- 3) Přenosné dopravní značky musí být v reflexním provedení a musí být osazeny s dostatečnou stabilitou proti povětrnostním podmínkám a jiným vlivům.
- 4) Barevně i provedením musí dopravní značky odpovídat ČSN EN 12899-1 a přílohám vyhlášky č. 294/2015 Sb., kterou se provádějí pravidla provozu na pozemních komunikacích.

- 5) Umístění přenosných dopravních značek musí splňovat podmínky stanovené v TP 66 Zásady pro označení pracovních míst na pozemních komunikacích schválené MD pod č.j. 21/2015-120-TN/1 ze dne 12.03.2015 s účinností od 01.04.2015.
- 6) Viditelnost DZ musí být zajištěna mimo obec ze vzdálenosti 100 m a v obci z 50 m.
- 7) Instalaci DZ nesmí dojít k narušení nadzemních a podzemních inženýrských sítí.
- 8) Dopravní značení bude instalováno odbornou firmou TEPVOS spol. s r.o., Královehradecká 1566, Ústí nad Orlicí, na své náklady a bude umístěno po dobu prací v termínu **od 27.06.2016 do 07.09.2016**.
- 9) Odpovědná osoba za umístění a odbornou montáž dopravního značení dle tohoto stanovení, následně jeho kontrolu a údržbu po celou dobu přechodné úpravy provozu je pan Michal Kaválek DiS, firma TEPVOS spol. s r.o., Ústí nad Orlicí, tel. 734261906.

Městský úřad – odbor dopravy, silničního hospodářství a správních agend si vyhrazuje právo toto stanovení změnit nebo doplnit, pokud si to bude vyžadovat veřejný zájem resp. bezpečnost a plynulost silničního provozu.

Odůvodnění

Městský v Ústí nad Orlicí, odbor dopravy, silničního hospodářství a správních agend stanovil přechodnou úpravu provozu na základě návrhu žadatele, z důvodu opravy vodovodních uzávěrů a hydrantů na místních komunikacích ul. B.Němcové, Okružní, Kolmá, Třebovská, Krátká, Ježkova, Špindlerova, Dukelská v Ústí nad Orlicí.

Rozmístění dopravního značení bylo projednáno s dotčeným orgánem Policie ČR dle ust. § 77 odst. 2 písm. b) zákona o silničním provozu.

V souladu s ustanovením § 77 odst. 5 zákona o silničním provozu správní úřad opatření obecné povahy nedoručuje a nevyzývá dotčené osoby k podání připomínek a námitek.

Poučení:

Opatření obecné povahy se oznamuje veřejnou vyhláškou a nabývá účinnosti pátým dnem po dni vyvěšení veřejné vyhlášky. Proti opatření obecné povahy nelze podat opravný prostředek.

"Otisk úředního razítka"



Pirklová

Ing. Marcel Klement, vedoucí odboru
v zastoupení Ing. Marta Pirklová, vedoucí správního oddělení

Toto oznámení musí být vyvěšeno po dobu 15 dnů na úřední desce.

14 -06- 2016

Vyvěšeno dne: Sejmuto dne:



14 -06- 2016

.....
Razítko, podpis oprávněné úřední osoby potvrzující vyvěšení a sejmutí na úřední desce.

Doručí se:

TEPVOS spol. s r.o., Královohradecká 1566, Ústí nad Orlicí
Město Ústí nad Orlicí, Sychrova 16 (ORM)

Na vědomí:

Město Ústí nad Orlicí (MPO)
MěÚ finanční odbor Ústí nad Orlicí

Dotčené orgány státní správy:

MěÚ stavební úřad Ústí nad Orlicí
Policie ČR, Krajské ředitelství policie Pardubického kraje, dopravní inspektorát Ústí nad Orlicí

B. Němcové

TEPÝC

NEJEDNOVÝČKA 104

ST. NEM. V KV



B26
Konec všech
zákazů



Z1
Dopravní kůž



A15
dog



B26
Zákaz
zastavení



1:372


Kolma

TEPVOS



Trébovská

TEPVOS

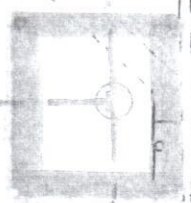

DN 180 PVC 1990 - 1994

DN 100 PVC 1990 - 1994

DN 180 L 1990 - 1994

330 CSAD


330 SUS

TRAMOVIČKA


CSAD

407

408

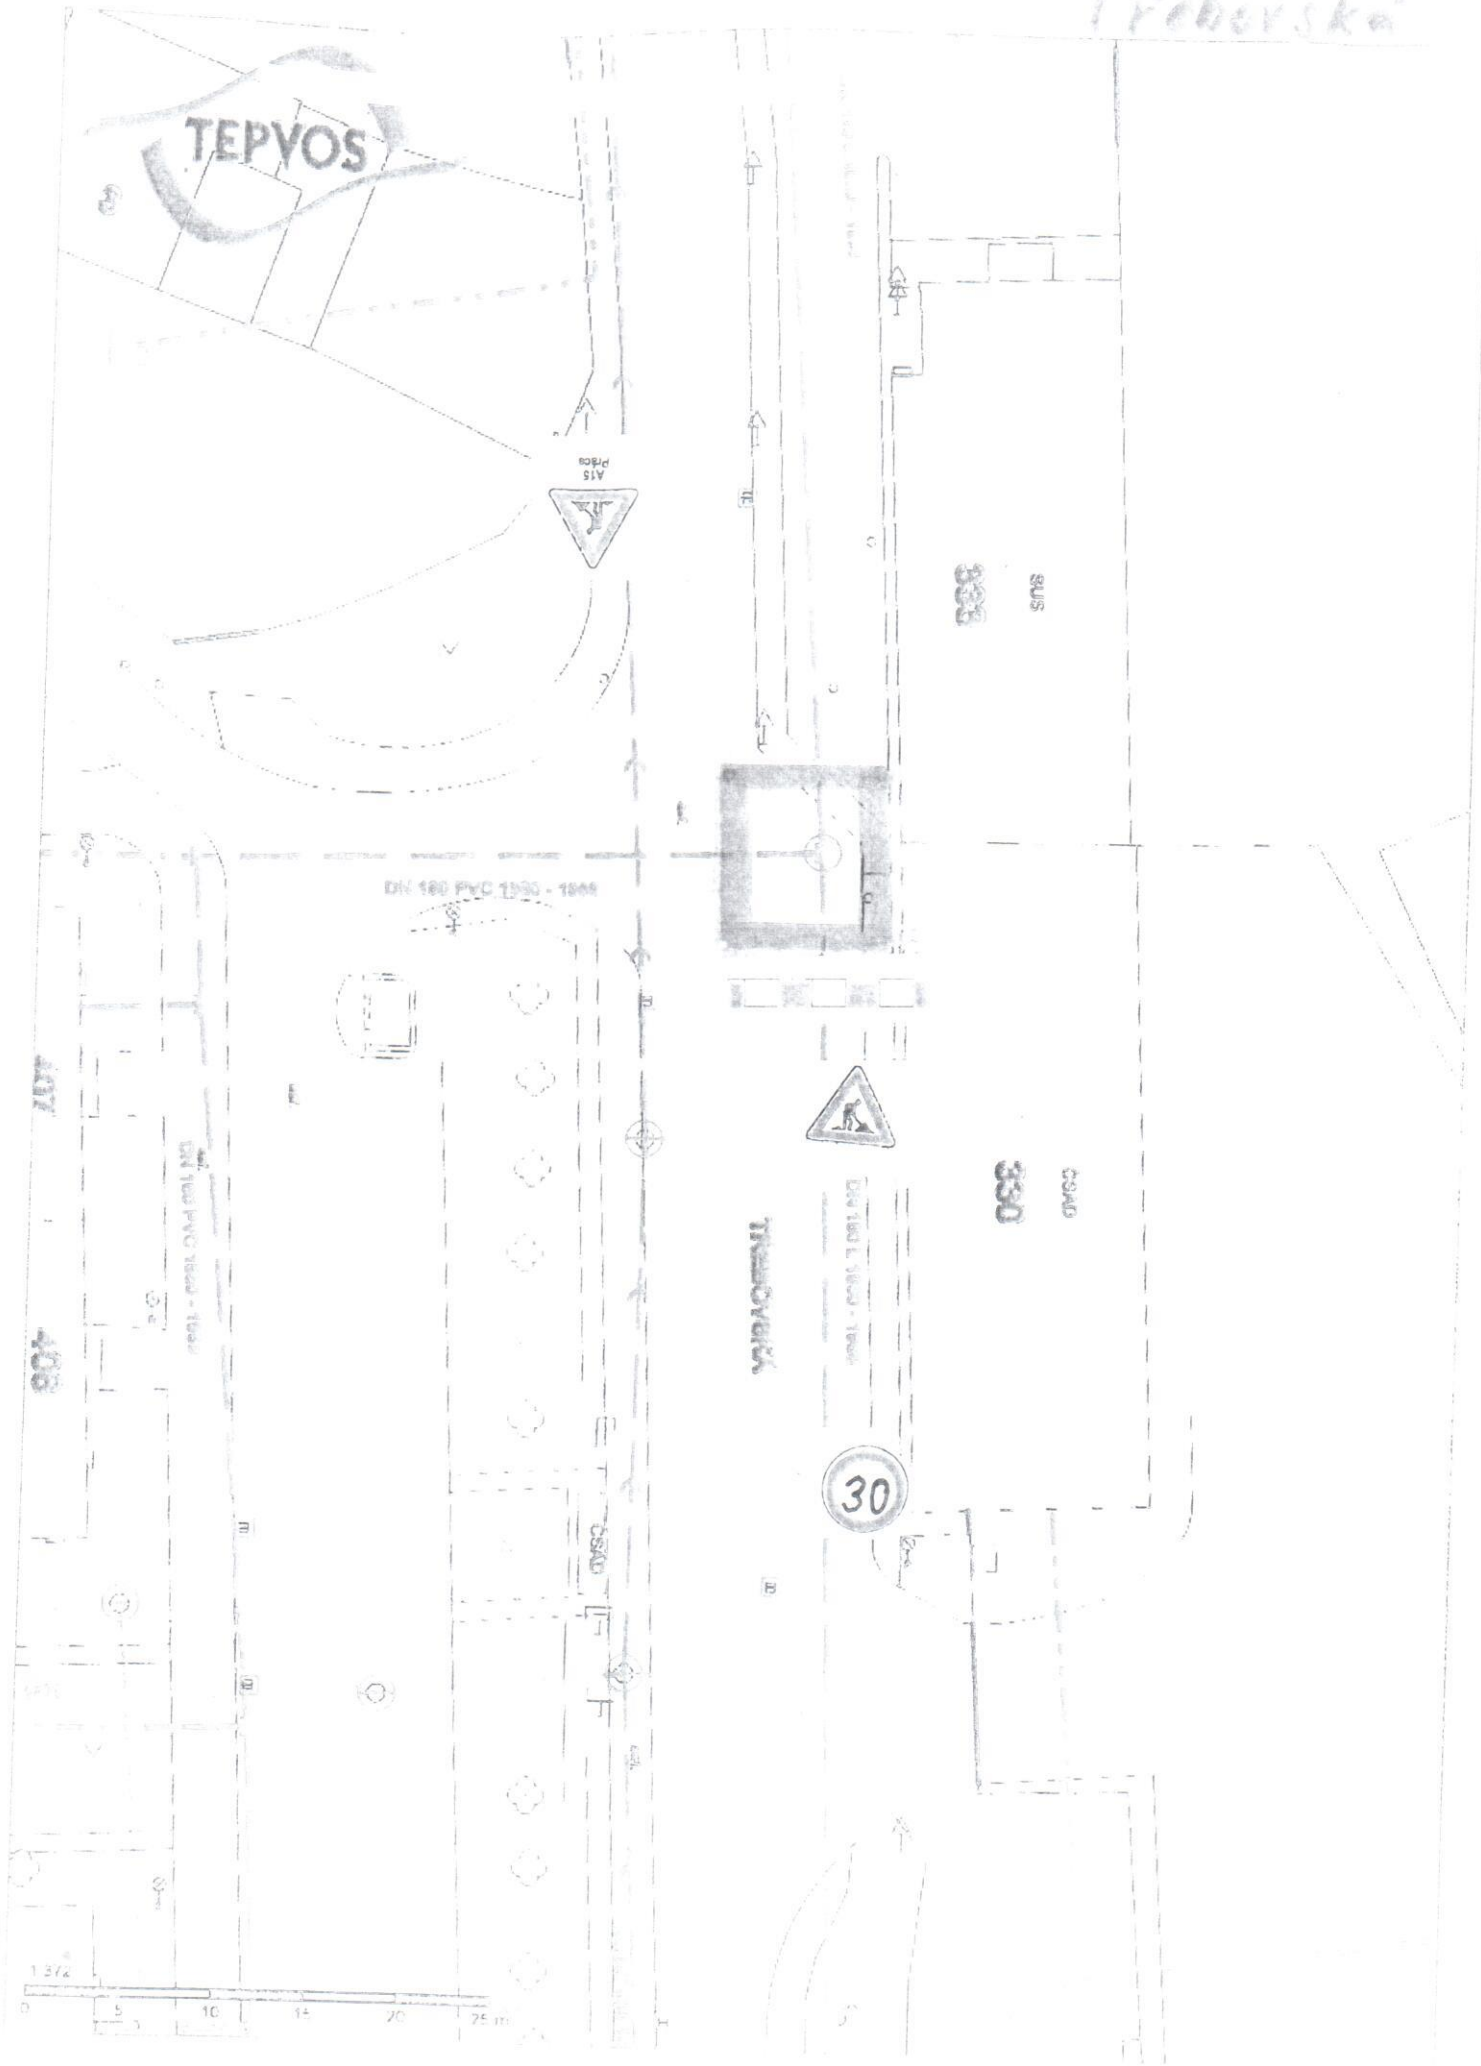

Krätka

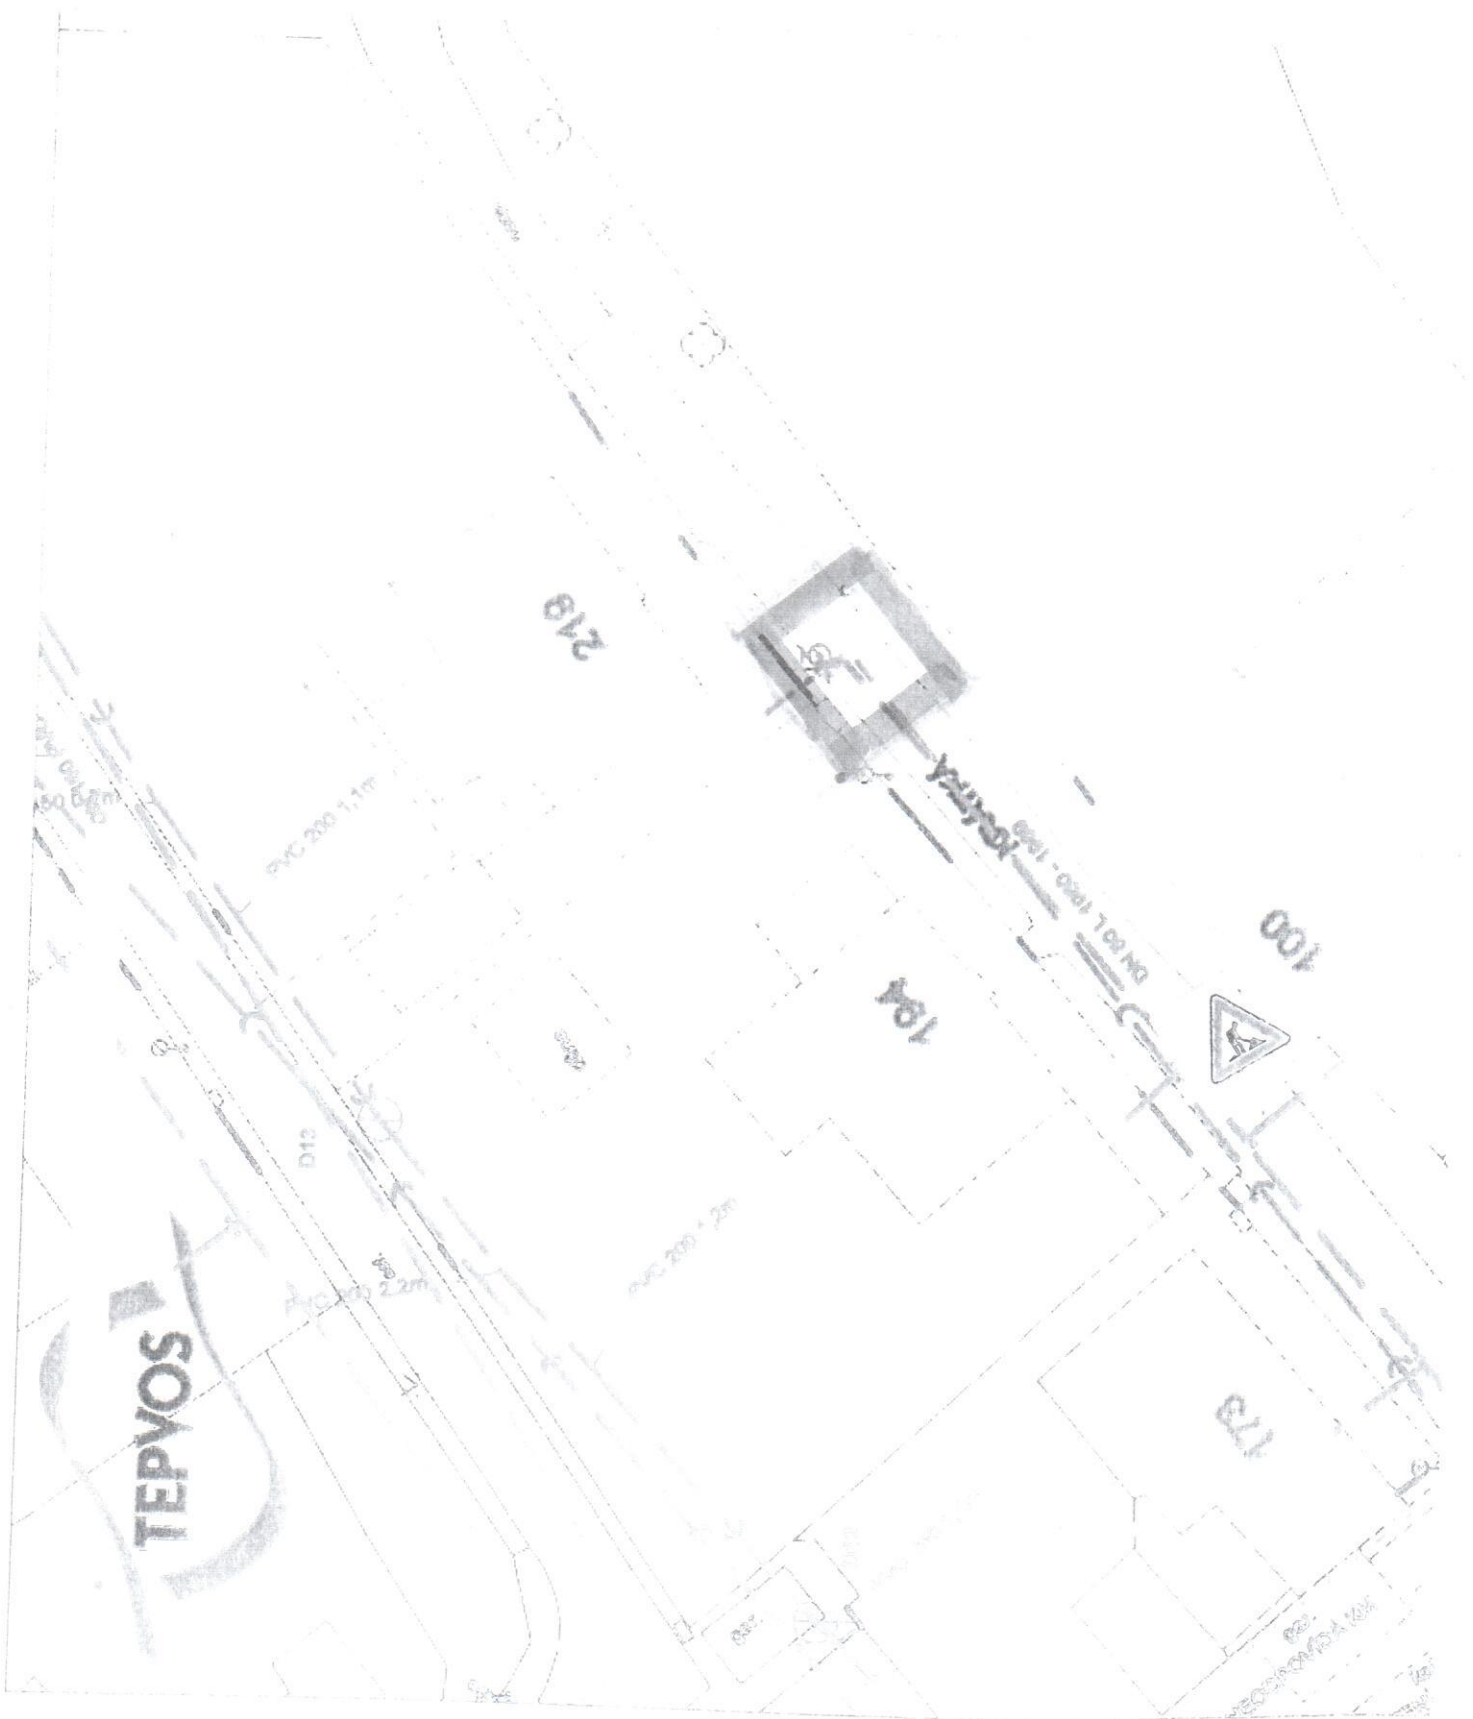

TEPVOS

218

184

100

173

1001-1002-1003-1004-1005-1006-1007-1008-1009-1010

PVC 200 1.2m

PVC 200 1.1m

100 2.2m

D10


50 0.8m

100

100

1001-1002-1003-1004-1005-1006-1007-1008-1009-1010

TEPVOS

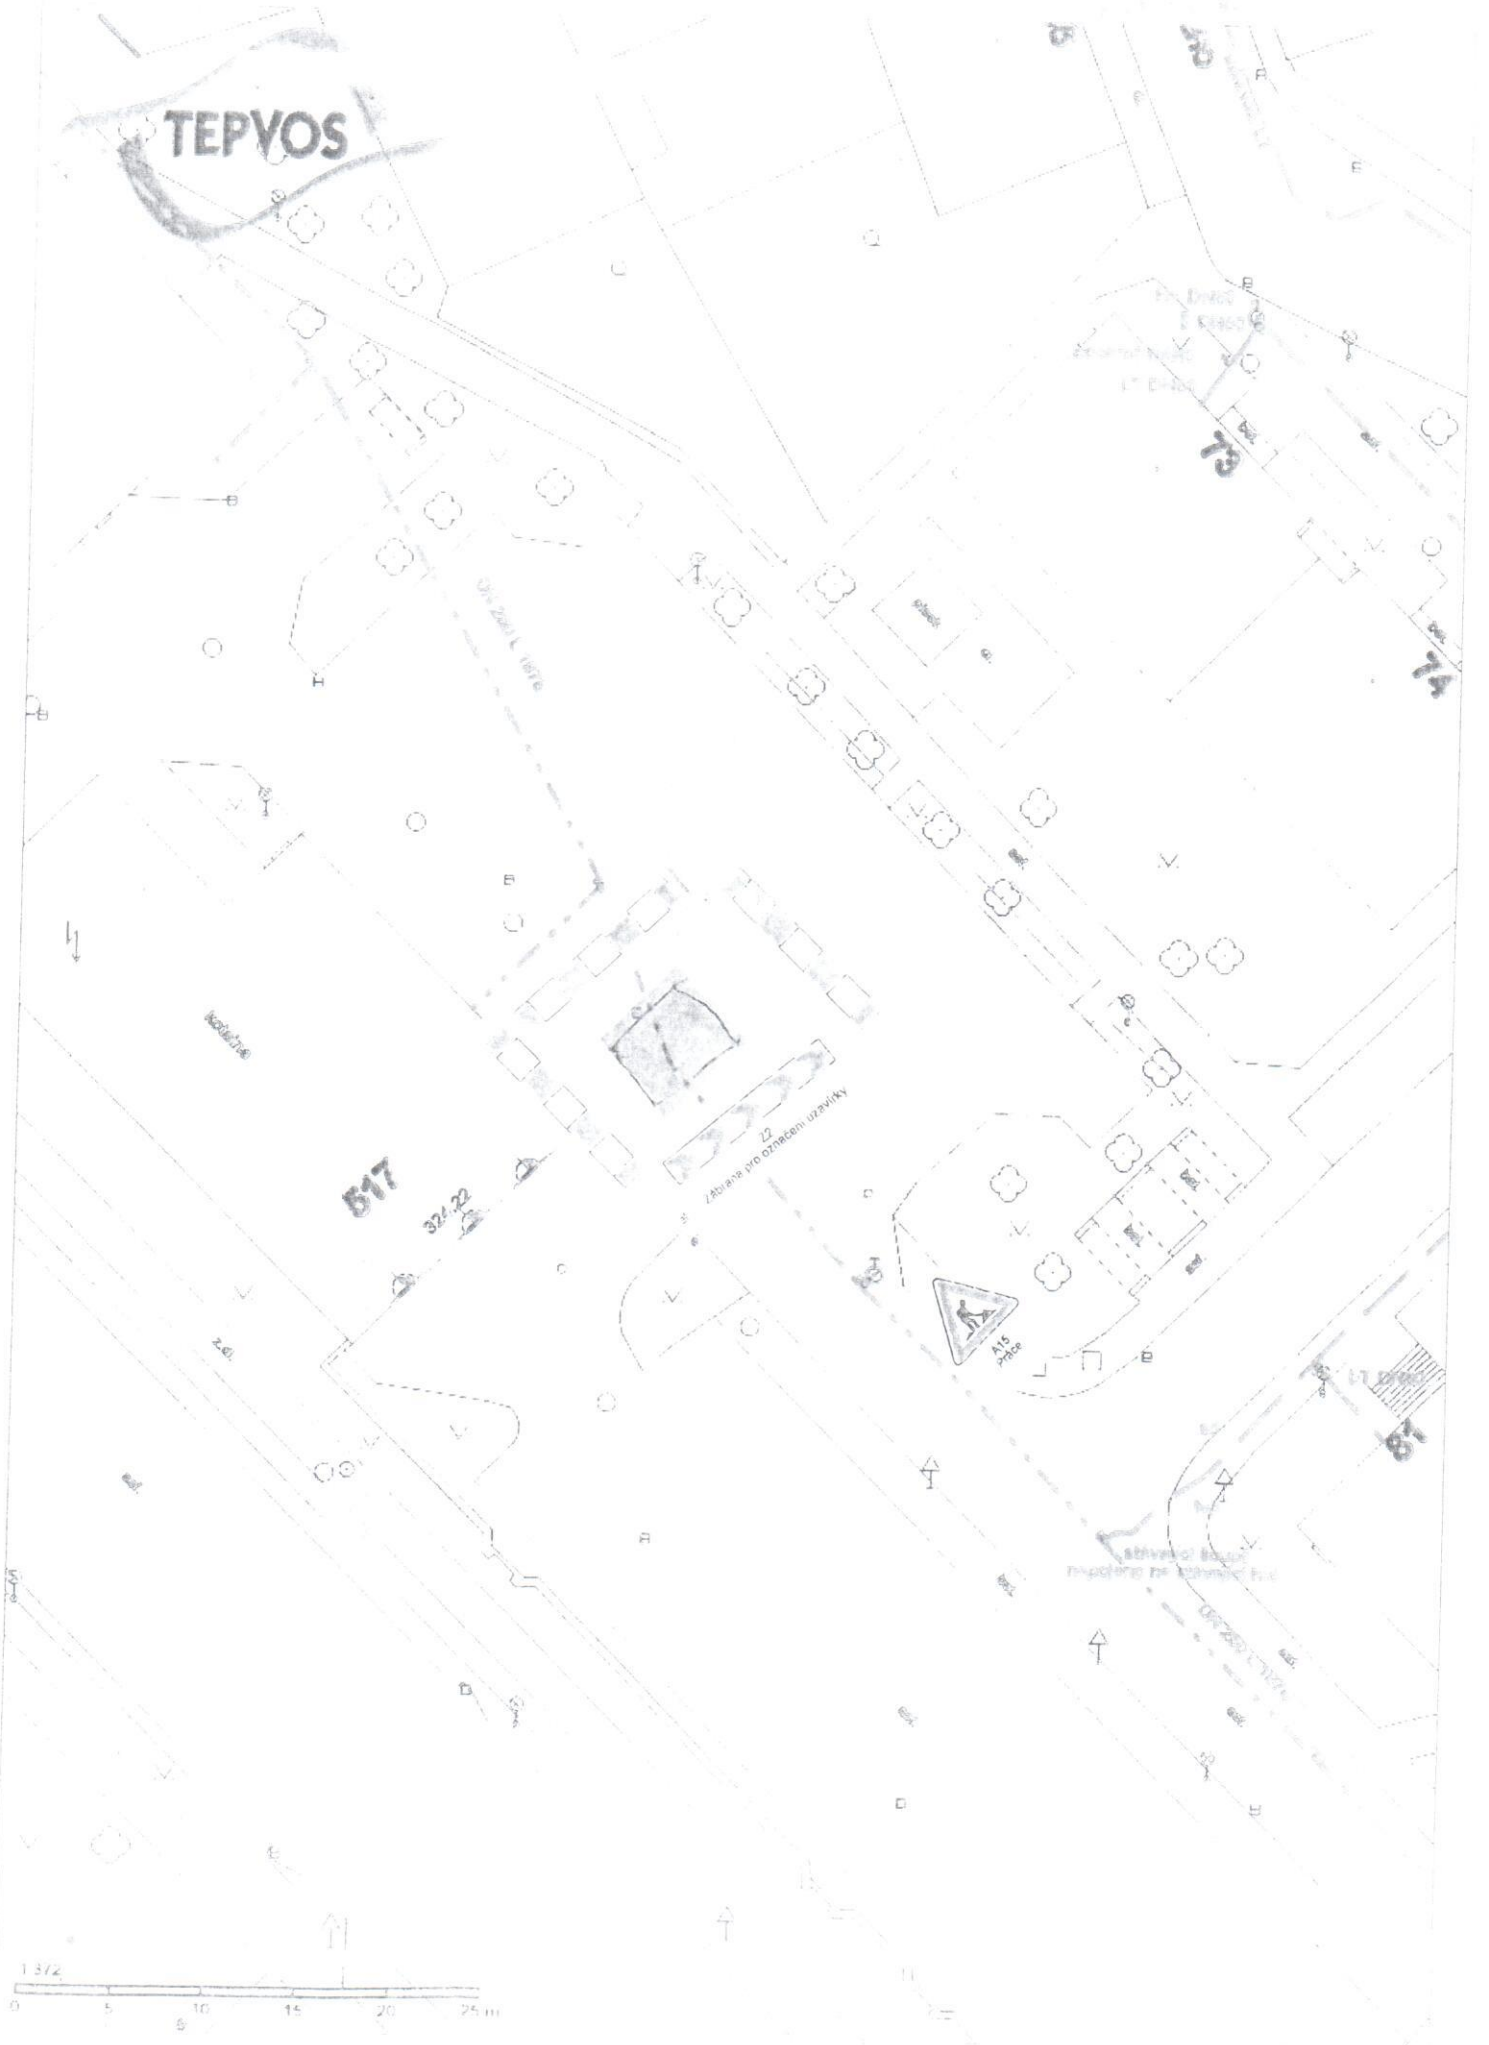

Ježkova


613

1092


TEPVOS

Zábava pro občasnou užití

Ploškové dvorčátko

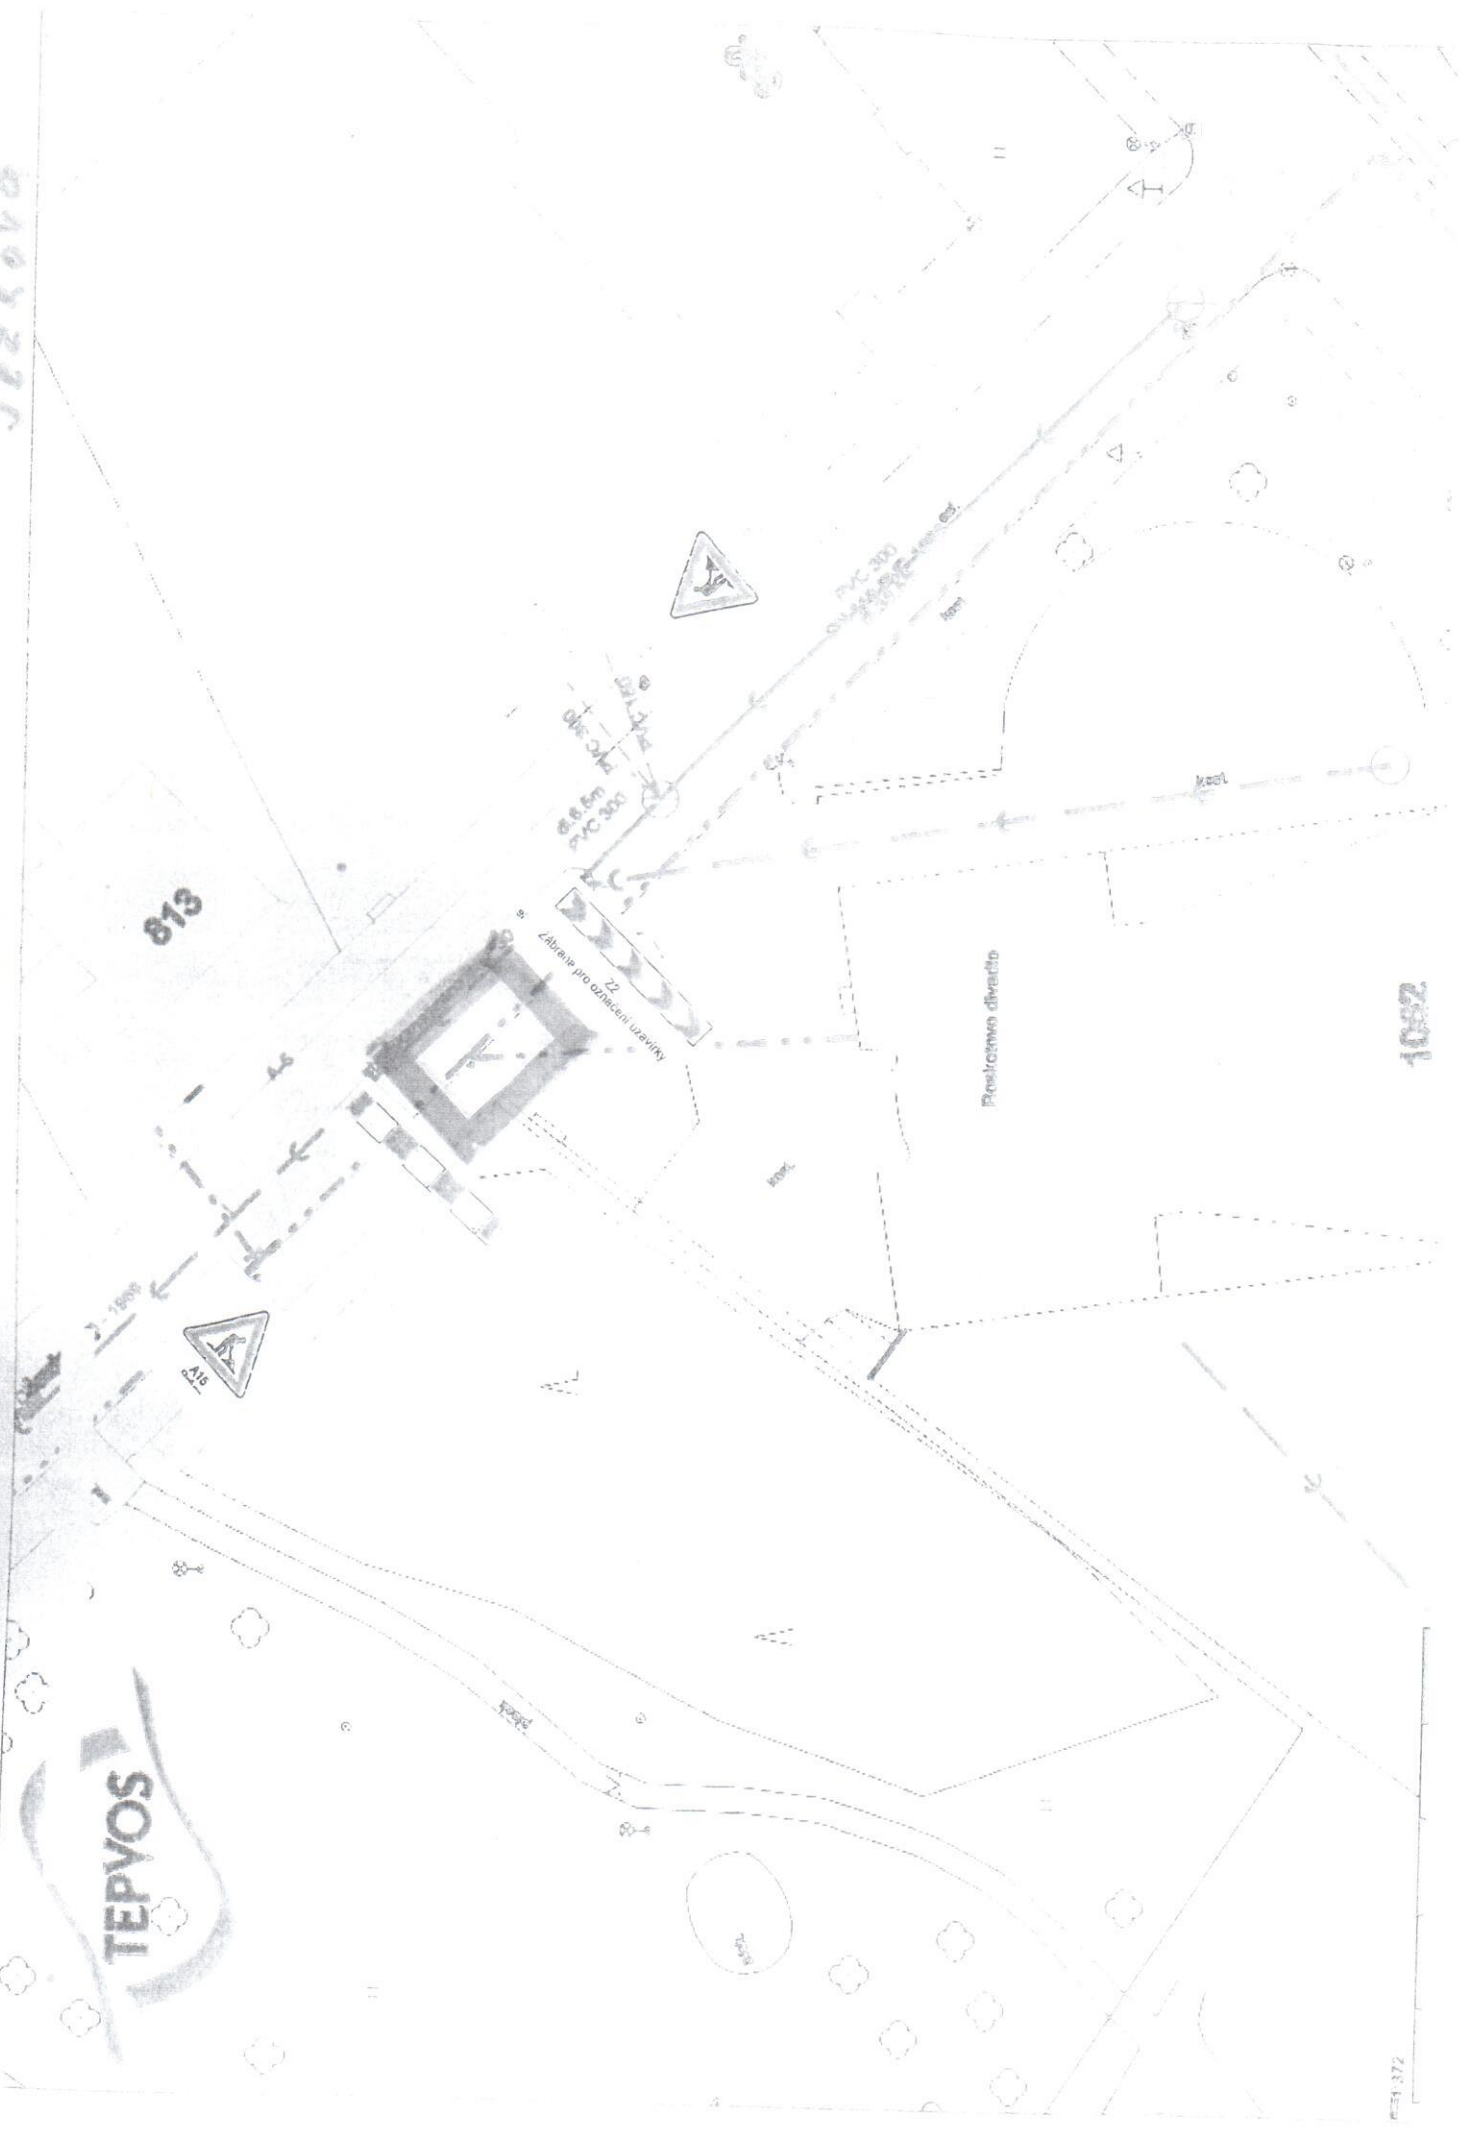

Spindlerova

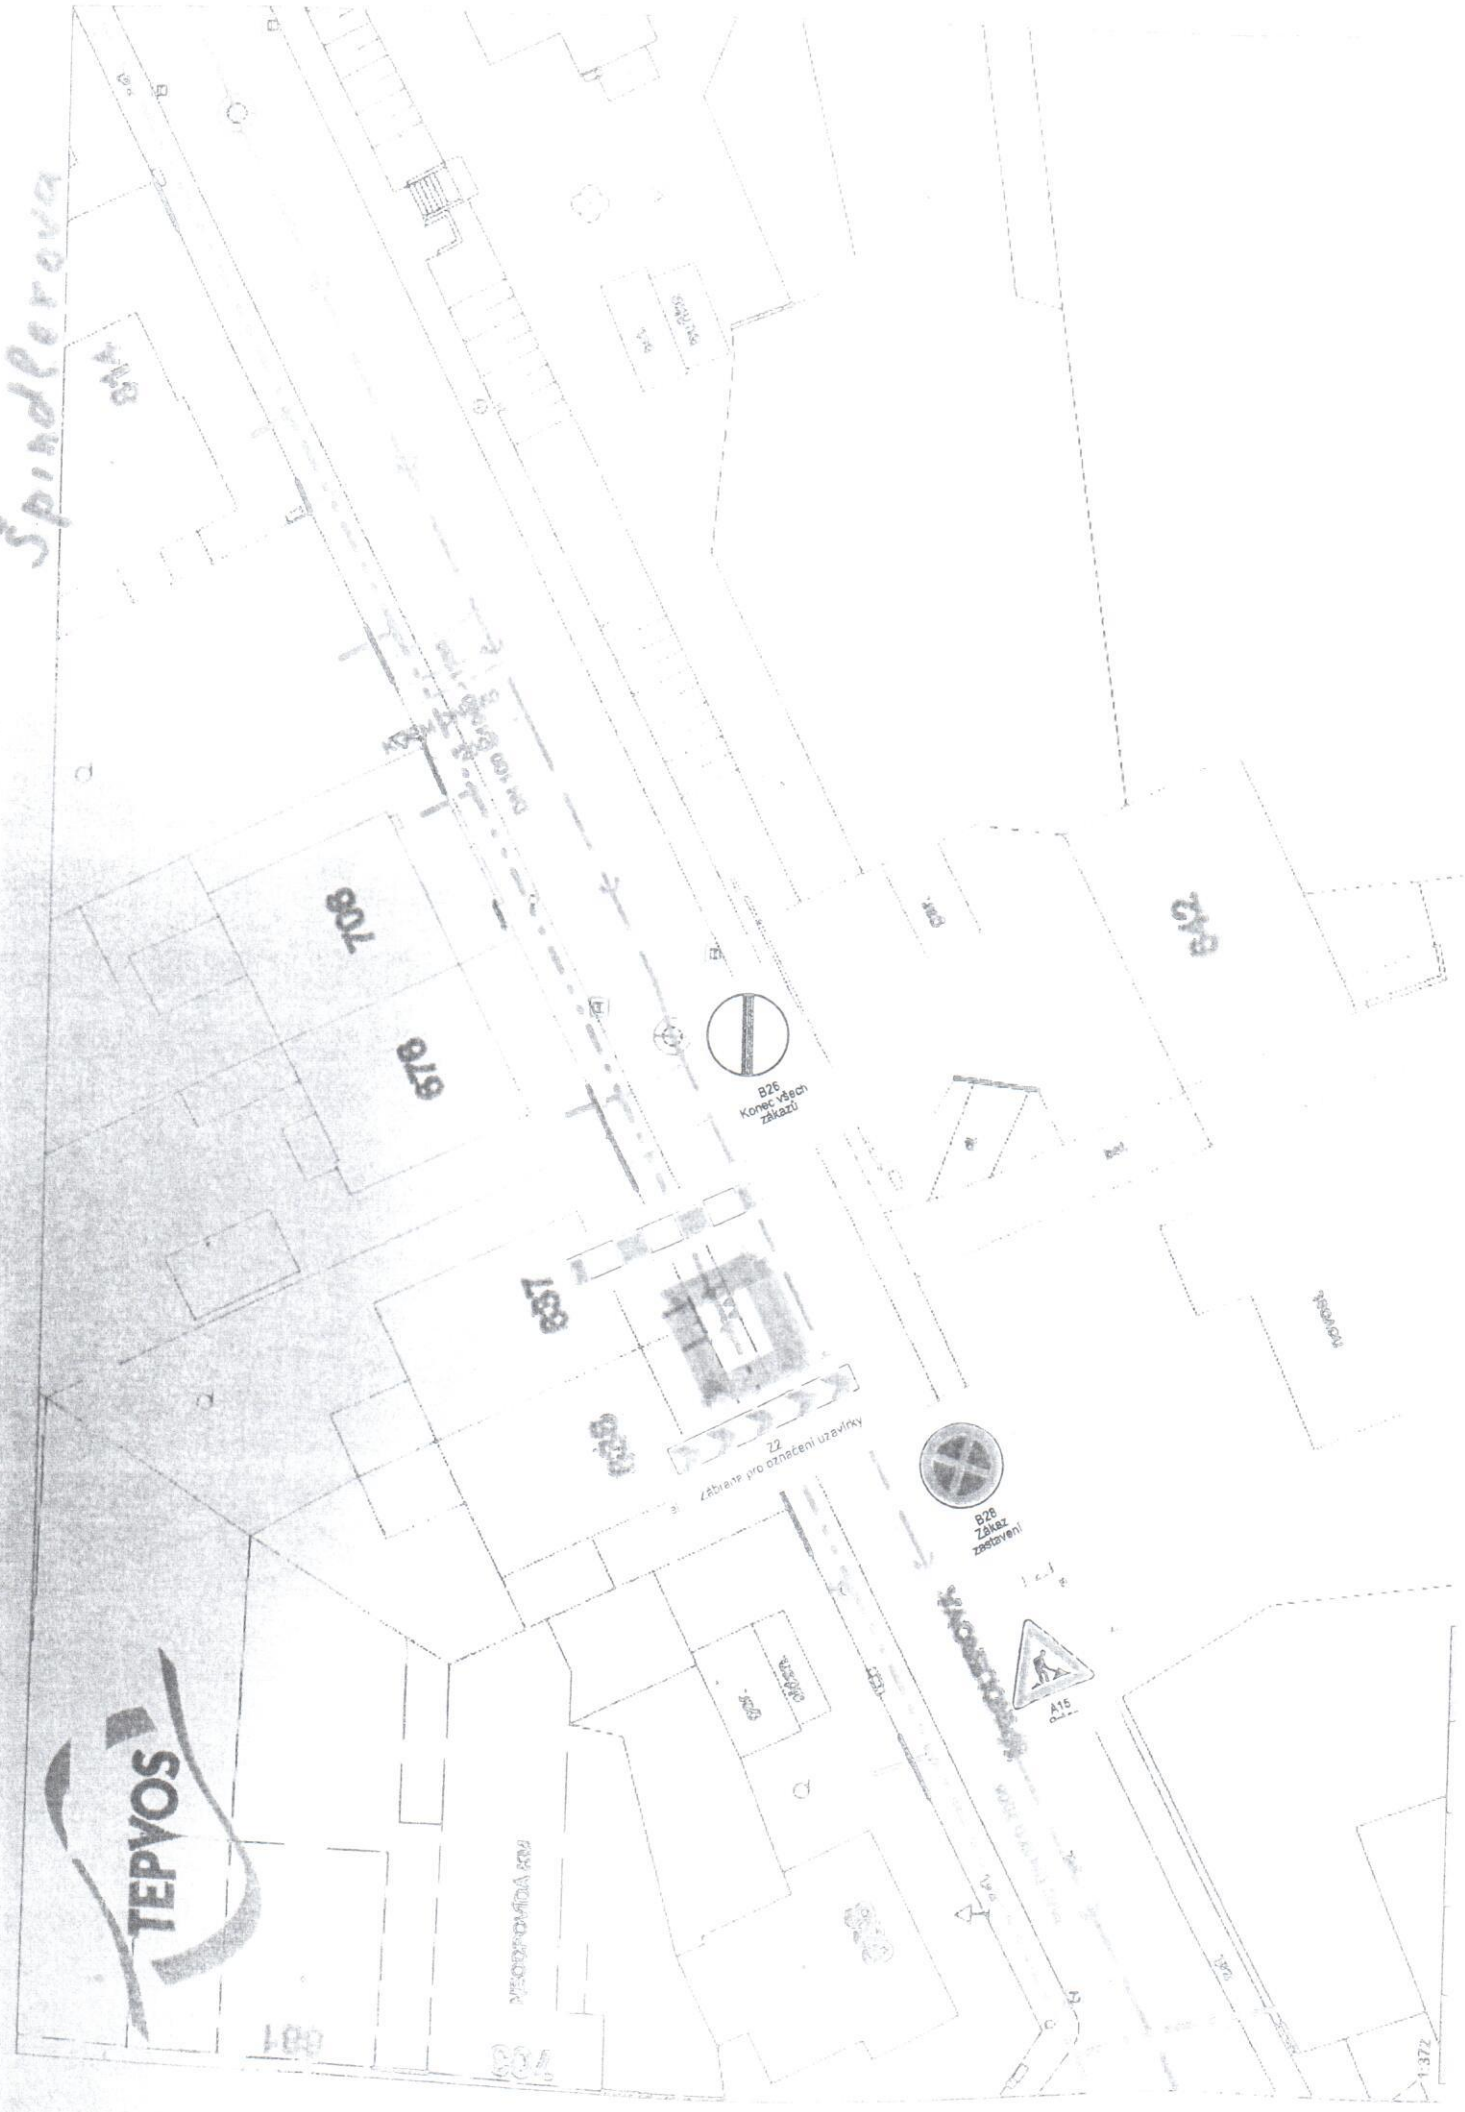


B26
Konec všech
zakazů

Zábava pro označení uzavírky

B26
Zakaz
zastavení

A15

Dukla

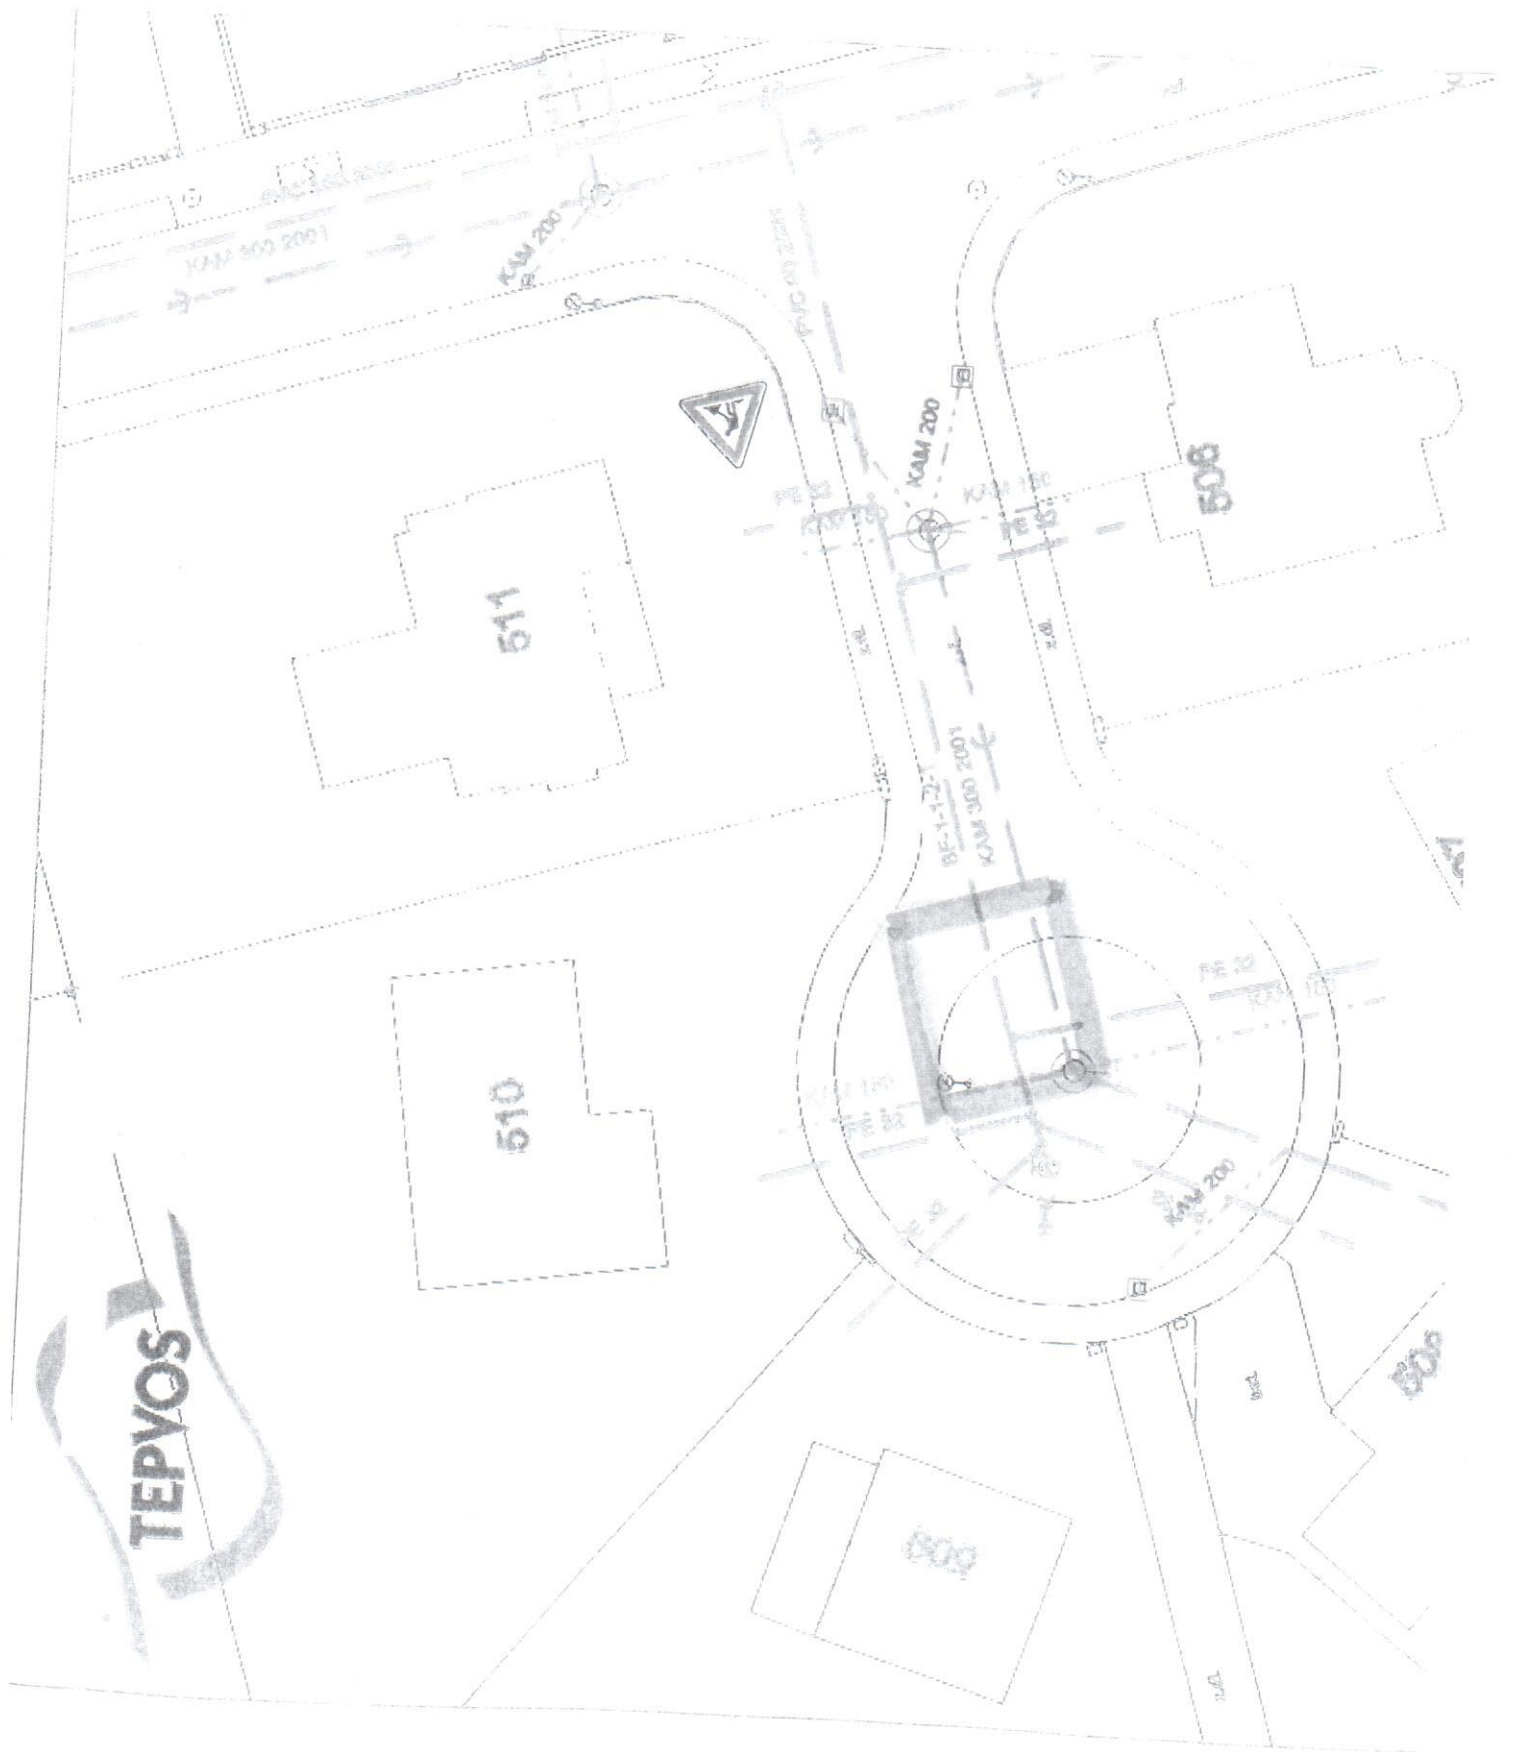

TEPVOS