



# Městský úřad Ústí nad Orlicí

odbor dopravy, silničního hospodářství a správních agend  
správní oddělení

Město Brandýs nad Orlicí

Náměstí Komenského 203  
561 12 BRANDÝS NAD ORLICÍ

VAŠE ČJ.:  
ZE DNE: 06.09.2016  
NAŠE ČJ.: MUUO/29410/2016/DSS/ba  
SPIŠ. ZNAČKA: 31/2016/98  
VYŘIZUJE: Miloslava Bartošová  
POČET LISTŮ: 3  
POČET PŘÍLOH: 0  
POČET LISTŮ PŘ.: 0  
TEL.: 465 514 341  
E-MAIL: bartosov@muuo.cz  
DATUM: 07.09.2016 v Ústí nad Orlicí

## V e ř e j n á v y h l á š k a

### Opatření obecné povahy

#### stanovení místní úpravy provozu na pozemních komunikacích

Městský úřad v Ústí nad Orlicí, odbor dopravy, silničního hospodářství a správních agend, jako věcně a místně příslušný správní úřad dle ustanovení § 124 odst. 6 a § 77 odst. 1 písm. c) zákona č. 361/2000 Sb., o provozu na pozemních komunikacích a o změnách některých zákonů, ve znění pozdějších předpisů (dále jen zákon o silničním provozu), a dle ustanovení § 173 zákona č. 500/2004 Sb., správní řád, ve znění pozdějších předpisů (dále jen správní řád), v návaznosti na ustanovení § 77 odst. 5 zákona o silničním provozu, na základě žádosti Města Brandýs nad Orlicí, Náměstí Komenského 203, 561 12 Brandýs nad Orlicí, IČO 00278564 podané dne 06.09.2016, dále po předchozím písemném vyjádření Policie ČR, Krajské ředitelství policie Pardubického kraje, dopravní inspektorát Ústí nad Orlicí ze dne 30.08.2016 pod č.j. KRPE-70184-1/ČJ-2016-171106

o z n a m u j e

#### návrh stanovení místní úpravy provozu

na místní komunikaci ul. Dělnická v Brandýse nad Orlicí, umístěním trvalého svislého dopravního značení IZ 8a „Zóna s dopravním omezením“, IZ 8b „Konec zóny s dopravním omezením se symbolem dopravní značky B 20a „Nejvyšší dovolená rychlost 30 km/h“, IP 10a „Slepá pozemní komunikace“, P 6 „Stůj, dej přednost v jízdě“ dle přiložené situace, která je nedílnou součástí tohoto stanovení

#### za podmínek:

Dopravní značení proved'te jako: stálé svislé dopravní značky  
Velikost dopravního značení: základní rozměrová řada  
Provedení dopravního značení: reflexní  
Platnost úpravy: TRVALE

Důvod: rekonstrukce místní komunikace ul. Dělnická

Osoba (organizace) odpovědná za řádné provedení úpravy:

pí. Ing. Jana Králíková, starostka Města Brandýs nad Orlicí, tel. 465544447

Další podmínky pro osazení místní úpravy provozu:

1. Dopravní značky musí být upevněny na kovových sloupcích nebo konstrukcích, případně na sloupech VO a nesmí zasahovat do průjezdního profilu komunikace.
2. V obci se dopravní značky umístí ve výšce min. 2,20 m a mimo obec min. 1,2 m nad úroveň terénu (nezpevněné krajnice, chodníku a pod). Vnitřní okraj dopravních značek bude 0,5 m až 2,0 m od okraje vozovky nebo vnitřní hrany chodníku (u vozovek se zpevněnou krajnicí od vnější hrany zpevněné krajnice).
3. Viditelnost dopravních značek musí být zajištěna mimo obec ze vzdálenosti 100 m a v obci z 50 m.
4. Před instalací svíslého dopravního značení musí být vytyčeny inženýrské sítě, instalací dopravního značení nesmí dojít k narušení nadzemních a podzemních inženýrských sítí.
5. Dopravní značení bude instalováno odbornou firmou DOPA CZ s.r.o., Přestavky 73, Hrochův Týnec. Náklady na provedení dopravního značení a údržbu hradí Město Brandýs nad Orlicí.
6. Dopravní značky svým umístěním a barevným provedením musí odpovídat příloze vyhlášky 294/2015 Sb., ČSN EN 12899-1 a splňovat podmínky uvedené v publikacích Zásady pro dopravní značení na pozemních komunikacích - TP 65, ČSN 018020 dále specifikované v ČSN EN 1436 a Zásady pro vodorovné dopravní značení na pozemních komunikacích – TP 133, které vydalo Centrum dopravního výzkumu Brno a bylo schváleno Ministerstvem dopravy a spojů.
7. Před instalací dopravního značení nebo dopravního zařízení, musí žadatel získat souhlas příslušného správce komunikace, v němž správce určí druh použitého materiálu, způsob uchycení nebo provedení DZ, popřípadě souhlas vlastníka pozemku nebo zařízení (sloupy VO, stávající DZ), na které by se dopravní značky umísťovaly.
8. Žadatel je povinen udržovat a obnovovat výše uvedené dopravní značení, či dopravní zařízení, pokud nedošlo k dohodě se správcem komunikace o převodu dopravního značení, či dopravního zařízení.
9. Městský úřad, odbor dopravy, silničního hospodářství a správních agend, si vyhrazuje právo toto stanovení změnit nebo doplnit pokud si to bude vyžadovat veřejný zájem resp. bezpečnost a plynulost silničního provozu.

**Odůvodnění:**

Město Brandýs nad Orlicí, Náměstí Komenského 203, 561 12 Brandýs nad Orlicí, požádalo dne 06.09.2016, Městský úřad v Ústí nad Orlicí, odbor dopravy, silničního hospodářství a správních agend o stanovení místní úpravy provozu na místní komunikaci ul. Dělnická v Brandýse nad Orlicí z důvodu rekonstrukce ulice.

K žádosti bylo doloženo písemné vyjádření příslušného orgánu policie - Policie ČR, Krajské ředitelství policie Pardubického kraje, dopravní inspektorát Ústí nad Orlicí ze dne 30.08.2016 pod č.j. KRPE-70184-1/ČJ-2016-171106.

Správní orgán žádost posoudil dle platné právní úpravy, dle zákona č. 361/2000 Sb., o provozu na pozemních komunikacích a o změnách některých zákonů, v platném znění a dle vyhlášky č. 294/2015 Sb., kterou se provádějí pravidla provozu na pozemních komunikacích, a zpracoval návrh stanovení předmětné místní úpravy ve shora uvedeném znění.

**Poučení:**

K návrhu opatření obecné povahy může kdokoli, jehož práva, povinnosti nebo zájmy mohou být opatřením obecné povahy přímo dotčeny, uplatnit u správního orgánu písemné připomínky. Vlastníci nemovitostí, jejichž práva, povinnosti nebo zájmy související s výkonem vlastnického práva mohou být opatřením obecné povahy přímo dotčeny, nebo určí-li tak správní orgán, i jiné osoby, jejichž oprávněné zájmy mohou být opatřením obecné povahy přímo dotčeny, mohou podat proti návrhu opatření obecné povahy písemné odůvodněné námítky ke správnímu orgánu ve lhůtě 30 dnů ode dne jeho zveřejnění. Zmeškání úkonu nelze prominout.

"Otisk úředního razítka"



*Pirklová*

Ing. Marcel Klement, vedoucí odboru  
v zastoupení Ing. Marta Pirklová, vedoucí správního oddělení

Toto oznámení musí být vyvěšeno po dobu 15 dnů na úřední desce orgánu, který písemnost doručuje a zveřejněno způsobem umožňujícím dálkový přístup. Poslední den této lhůty je dnem doručení.

- 8 -09- 2016

Vyvěšeno dne: .....

Sejmuto dne: .....



*[Handwritten signature]*

.....  
Razítko, podpis oprávněné úřední osoby potvrzující vyvěšení a sejmnutí na úřední desce.

**Rozdělovník:**

Doručí se:

Město Brandýs nad Orlicí, Náměstí Komenského 203 (k vyvěšení na úřední desce)

Ostatním dotčeným osobám doručeno veřejnou vyhláškou


Dotčené orgány:

Policie ČR, Krajské ředitelství policie Pardubického kraje, dopravní inspektorát Ústí nad Orlicí

Na vědomí:

DOPA CZ s.r.o., Přestavlky 73, Hrochův Týnec

Vyřizuje: Bartošová Miloslava, oprávněná úřední osoba

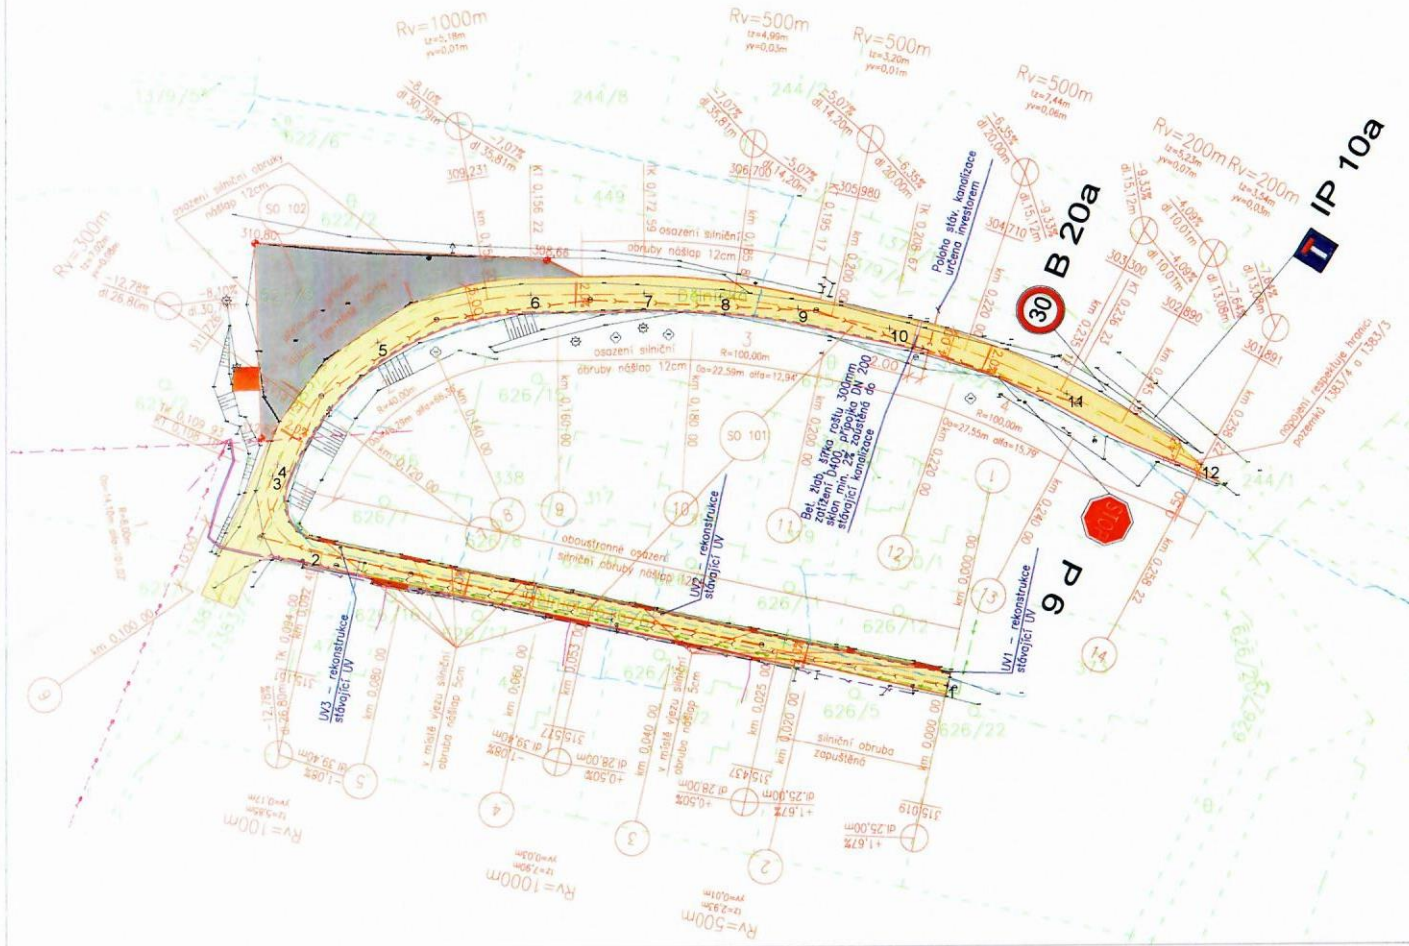

### LEGENDA

- REKONSTRUKCE VOZOVKY
- ZPEVNĚNÁ PLOCHA
- VJEZDY NA POZEMKY
- ZELENĚ

V PŘÍPADĚ NEUNOSNÉ ZEMNÍ PLÁNĚ:  
VÝMĚNA PODLOŽÍ A DRUH POUŽITÉHO MATERIÁLU DO VÝMĚNY PODLOŽÍ  
BUDE UPŘESNĚN NA STAVBĚ ZA PRÍTOMNOSTI GEOTECHNIKA  
PROJEKTANT DOPORUČUJE:  
SANACE ŠOB HUTNĚNÝCH PO 150mm O MOCNOSTI 300mm.

**UPOZORNĚNÍ:**  
ZÁKRESY PODZEMNÍCH SÍTÍ JSOU ORIENTAČNÍ, NEMOHOU SLOUŽIT JAKO VYTYČOVACÍ SCHEMA. INVEŠTOR MUSÍ NECHAT PŘED ZAHÁJENÍM STAVBY VŠECHNY PODZEMNÍ SÍTĚ VYTYČIT. VEŠKÉRE ZEMNÍ PRÁCE V OCHRANNÉM PÁSMU MOHOU BYT PROVÁDĚNY POUZE SE SOUHLASEM SPRÁVCE A PODLE JEHO POKYŇŮ.  
HLUBKA ULČENÍ INŽENÝRSKÝCH SÍTÍ NENI PROJEKTANTOVI DOPRAVNÍHO ŘEŠENÍ ZNÁMA.  
MIMOŘÁDNOU POZORNOST JE NUTNO VĚNOVAT HUTNĚNÍ ZÁSPŮ RÝH PO PODZEMNÍCH VEDENÍCH. JE NEZBYTNÉ, ABY TYTO BYLY HUTNĚNY PO VRSTVÁCH A HUTNĚNÍ ODPOVÍDALO STANOVĚNÝM NORMATM A PŘEDPISŮM.

BUDE PROVEDENA VÝŠKOVÁ ÚPRAVA POKLOPŮ:  
SOUPĚ VODA 8 KUSŮ  
ŠACHTA KANALIZACE 8 KUSŮ

- DRENAŽ
- HRANICE STÁV PARCEL

#### STAVAJÍCÍ INŽENÝRSKÉ SÍTĚ

- KANALIZACE NOVA
- KANALIZACE STARÁ
- VODOVOD PITNÝ
- PLYNOVOD
- ELEKTRO PODZEMNÍ NN
- ELEKTRO NADZEMNÍ NN
- VEŘEJNÉ OSVĚTLENÍ
- SDĚLOVACÍ KABELY

SO 101 Komunikace Dělnická  
SO 102 Zpevněná plocha

TABULKA VYTYČOVACÍCH BODŮ

číslo bodu	X	Y
1	612 052,66	1 069 073,98
2	612 144,52	1 069 054,03
3	612 150,17	1 069 043,06
4	612 149,45	1 069 041,38
5	612 134,83	1 069 023,86
6	612 113,00	1 069 017,18
7	612 096,63	1 069 017,06
8	612 085,36	1 069 017,61
9	612 074,22	1 069 019,43
10	612 061,04	1 069 022,36
11	612 035,30	1 069 031,94
12	612 015,94	1 069 042,36

### DSP+PDPS

SOURADNICOVÝ SYSTÉM: JTSK  
VÝŠKOVÝ SYSTÉM: BALT p.v.  
SO 101 + SO 102

HLIN. PROJEKTU	ZODP. PROJEKTANT	VYPRACOVAL	KONTROLOVAL
Ing. Kučera M.	Ing. Lexa V.	Ing. Lexa V.	Ing. Kučera M.



sídlo: Štroupskova 719, 500 02 Hradec Králové  
 projekt: Husova 1897, 530 03 Pardubice

MĚSTO: Brandýs nad Ohří	KRAJ: Pardubický
INVEŠTOR: Město Brandýs nad Ohří	
AKCE:	

FORMÁT: 3x4
DATUM: 06/2015
ÚČEL: DSP+PDPS

Č. ZAKÁZKY: 15041	PARE
Č. ARCHIVNÍ: 0	
MĚŘITKO: 1:500	Č. PŘÍLOHY: B.2

Rekonstrukce ul. Dělnická

DOKUMENTACE PRO STAVEBNÍ POVOLENÍ A PROVÁDĚNÍ STAVBY

PŘÍLOHA: KOORDINAČNÍ SITUACE