


Ústí nad Orlicí


ÚZEMNÍ PLÁN, ÚPLNÉ ZNĚNÍ PO ZMĚNĚ č.5
9/2026

S2 Charakter a struktura zástavby

schéma
1 : 15 000

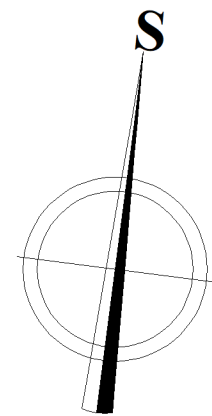

Výřez 1 : 10 000 - centrum Ústí nad Orlicí

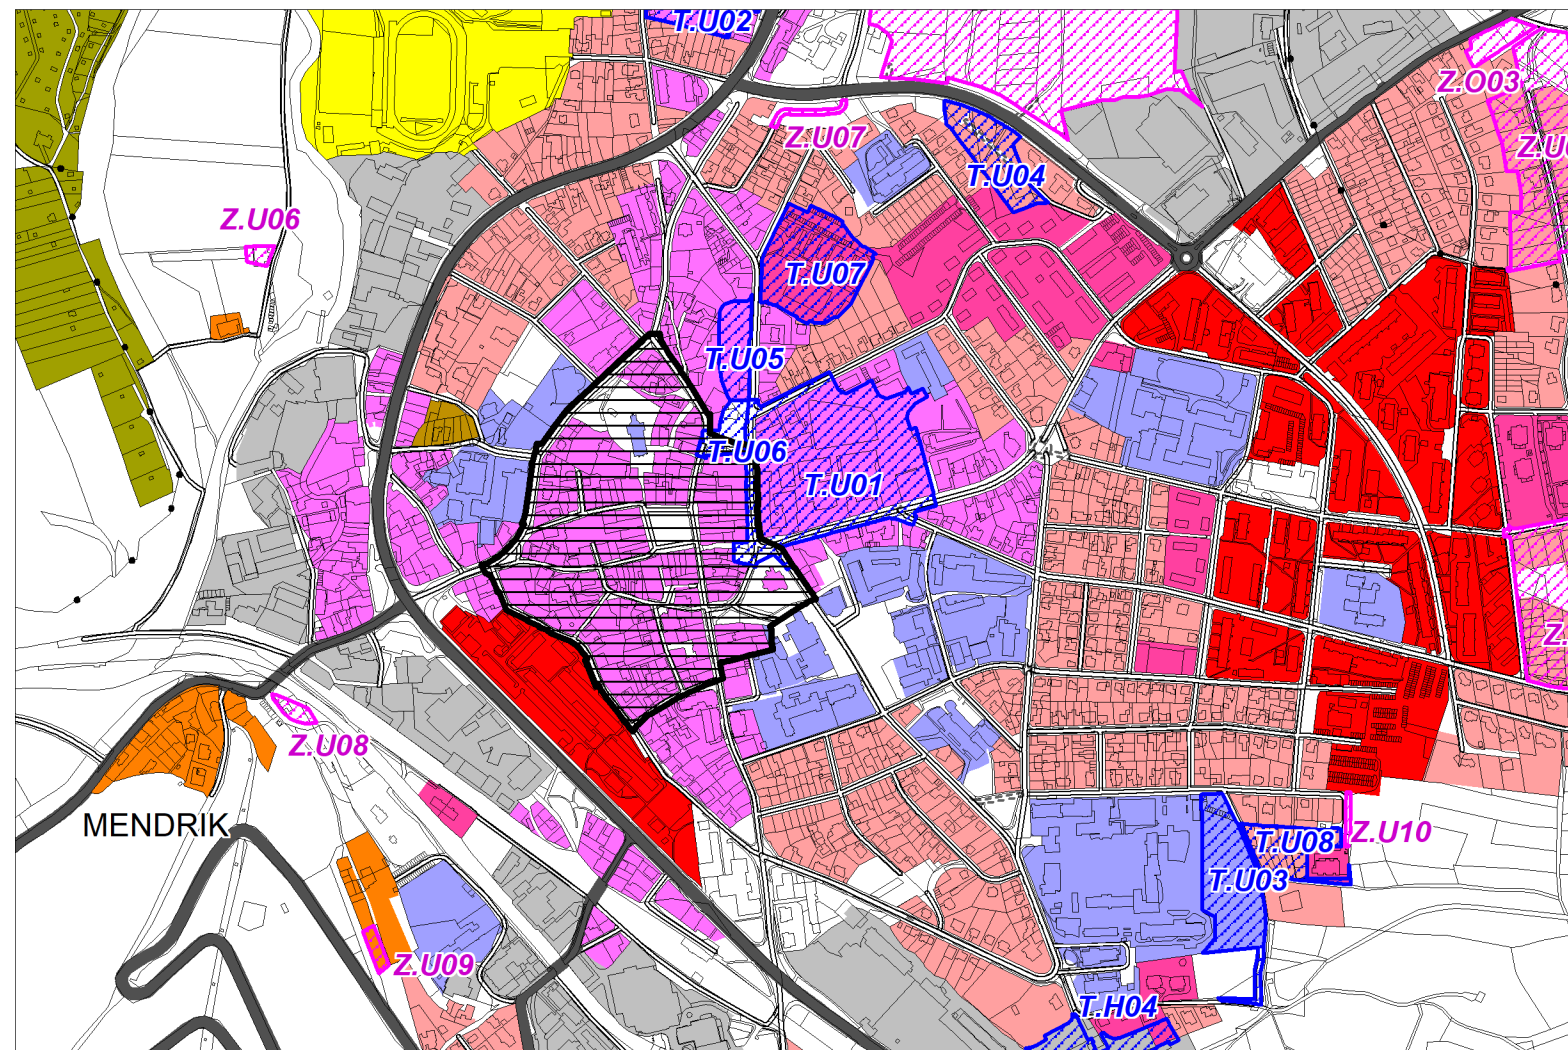

- HRANICE ŘEŠENÉHO ÚZEMÍ**
- ZASTAVITELNÉ PLOCHY**
- TRANSFORMAČNÍ PLOCHY**
- MĚSTSKÁ PAMÁTKOVÁ ZÓNA**
- DOPRAVNÍ INFRASTRUKTURA**
- SILNICE I., II. A III. TŘÍDY - STAV
- SILNICE I., II. A III. TŘÍDY - NÁVRH

- CHARAKTER A STRUKTURA ZÁSTAVBY**
Definice pojmů viz kapitola f.3)
- VYSOKOPODLAŽNÍ ZÁSTAVBA SÍDLIŠŤ
- STŘEDOPODLAŽNÍ ZÁSTAVBA SÍDLIŠŤ
- STŘEDOPODLAŽNÍ ZÁSTAVBA
S ORIENTACÍ K VEŘEJNÉMU PROSTRANSTVÍ
- NÍZKOPODLAŽNÍ ZÁSTAVBA
S ORIENTACÍ K VEŘEJNÉMU PROSTRANSTVÍ
- ROSTLÁ NÍZKOPODLAŽNÍ ZÁSTAVBA
- ROSTLÁ NÍZKOPODLAŽNÍ ZÁSTAVBA
S PRVKY LIDOVÉ ARCHITEKTURY
- AREÁLY SE SOLITÉRNÍMI STAVBAMI ZEJMÉNA
VEŘEJNÉ VYBAVENOSTI MĚSTSKÉHO CHARAKTERU
- AREÁLY SE SOLITÉRNÍMI STAVBAMI
ZEJMÉNA PRO KOMERCI, VÝROBU A SMÍŠENÉ VYUŽITÍ
- ZAHRÁDKOVÉ OSADY
- SPORTOVNÍ AREÁLY SE SOLITÉRNÍMI STAVBAMI
- NESTANOVENO