

ODŮVODNĚNÍ ÚZEMNÍHO PLÁNU DOLNÍ DOBROUČ




LEGENDA

Základní informace o území

	Hranice ORP
	Řešené území
	Obec s rozšířenou působností pro obec Dolní Dobrouč
	Obec s pověřeným úřadem pro obec Dolní Dobrouč
	Silnice I. třídy / kapacitní silnice
	Silnice II. třídy
	Vybrané silnice III. třídy
	Železniční trať
	Hranice chráněné oblasti přirozené akumulace vod

Návrhová část (dle ZÚR)

NÁVRH	ÚZEMNÍ REZERVA	
		Koridor dálnice II. třídy
		Koridor silnice I. třídy / kapacitní silnice
		Koridor silnice II. a III. třídy
		Koridor železnice
		Průplavní spojení D-O-L
		Koridor nadzemního elektrického vedení VVN
		Ochrana před povodněmi, poldr, suchá nádrž
		Nadregionální biokoridor
		Nadregionální biocentrum
		Regionální biokoridor
		Regionální biocentrum

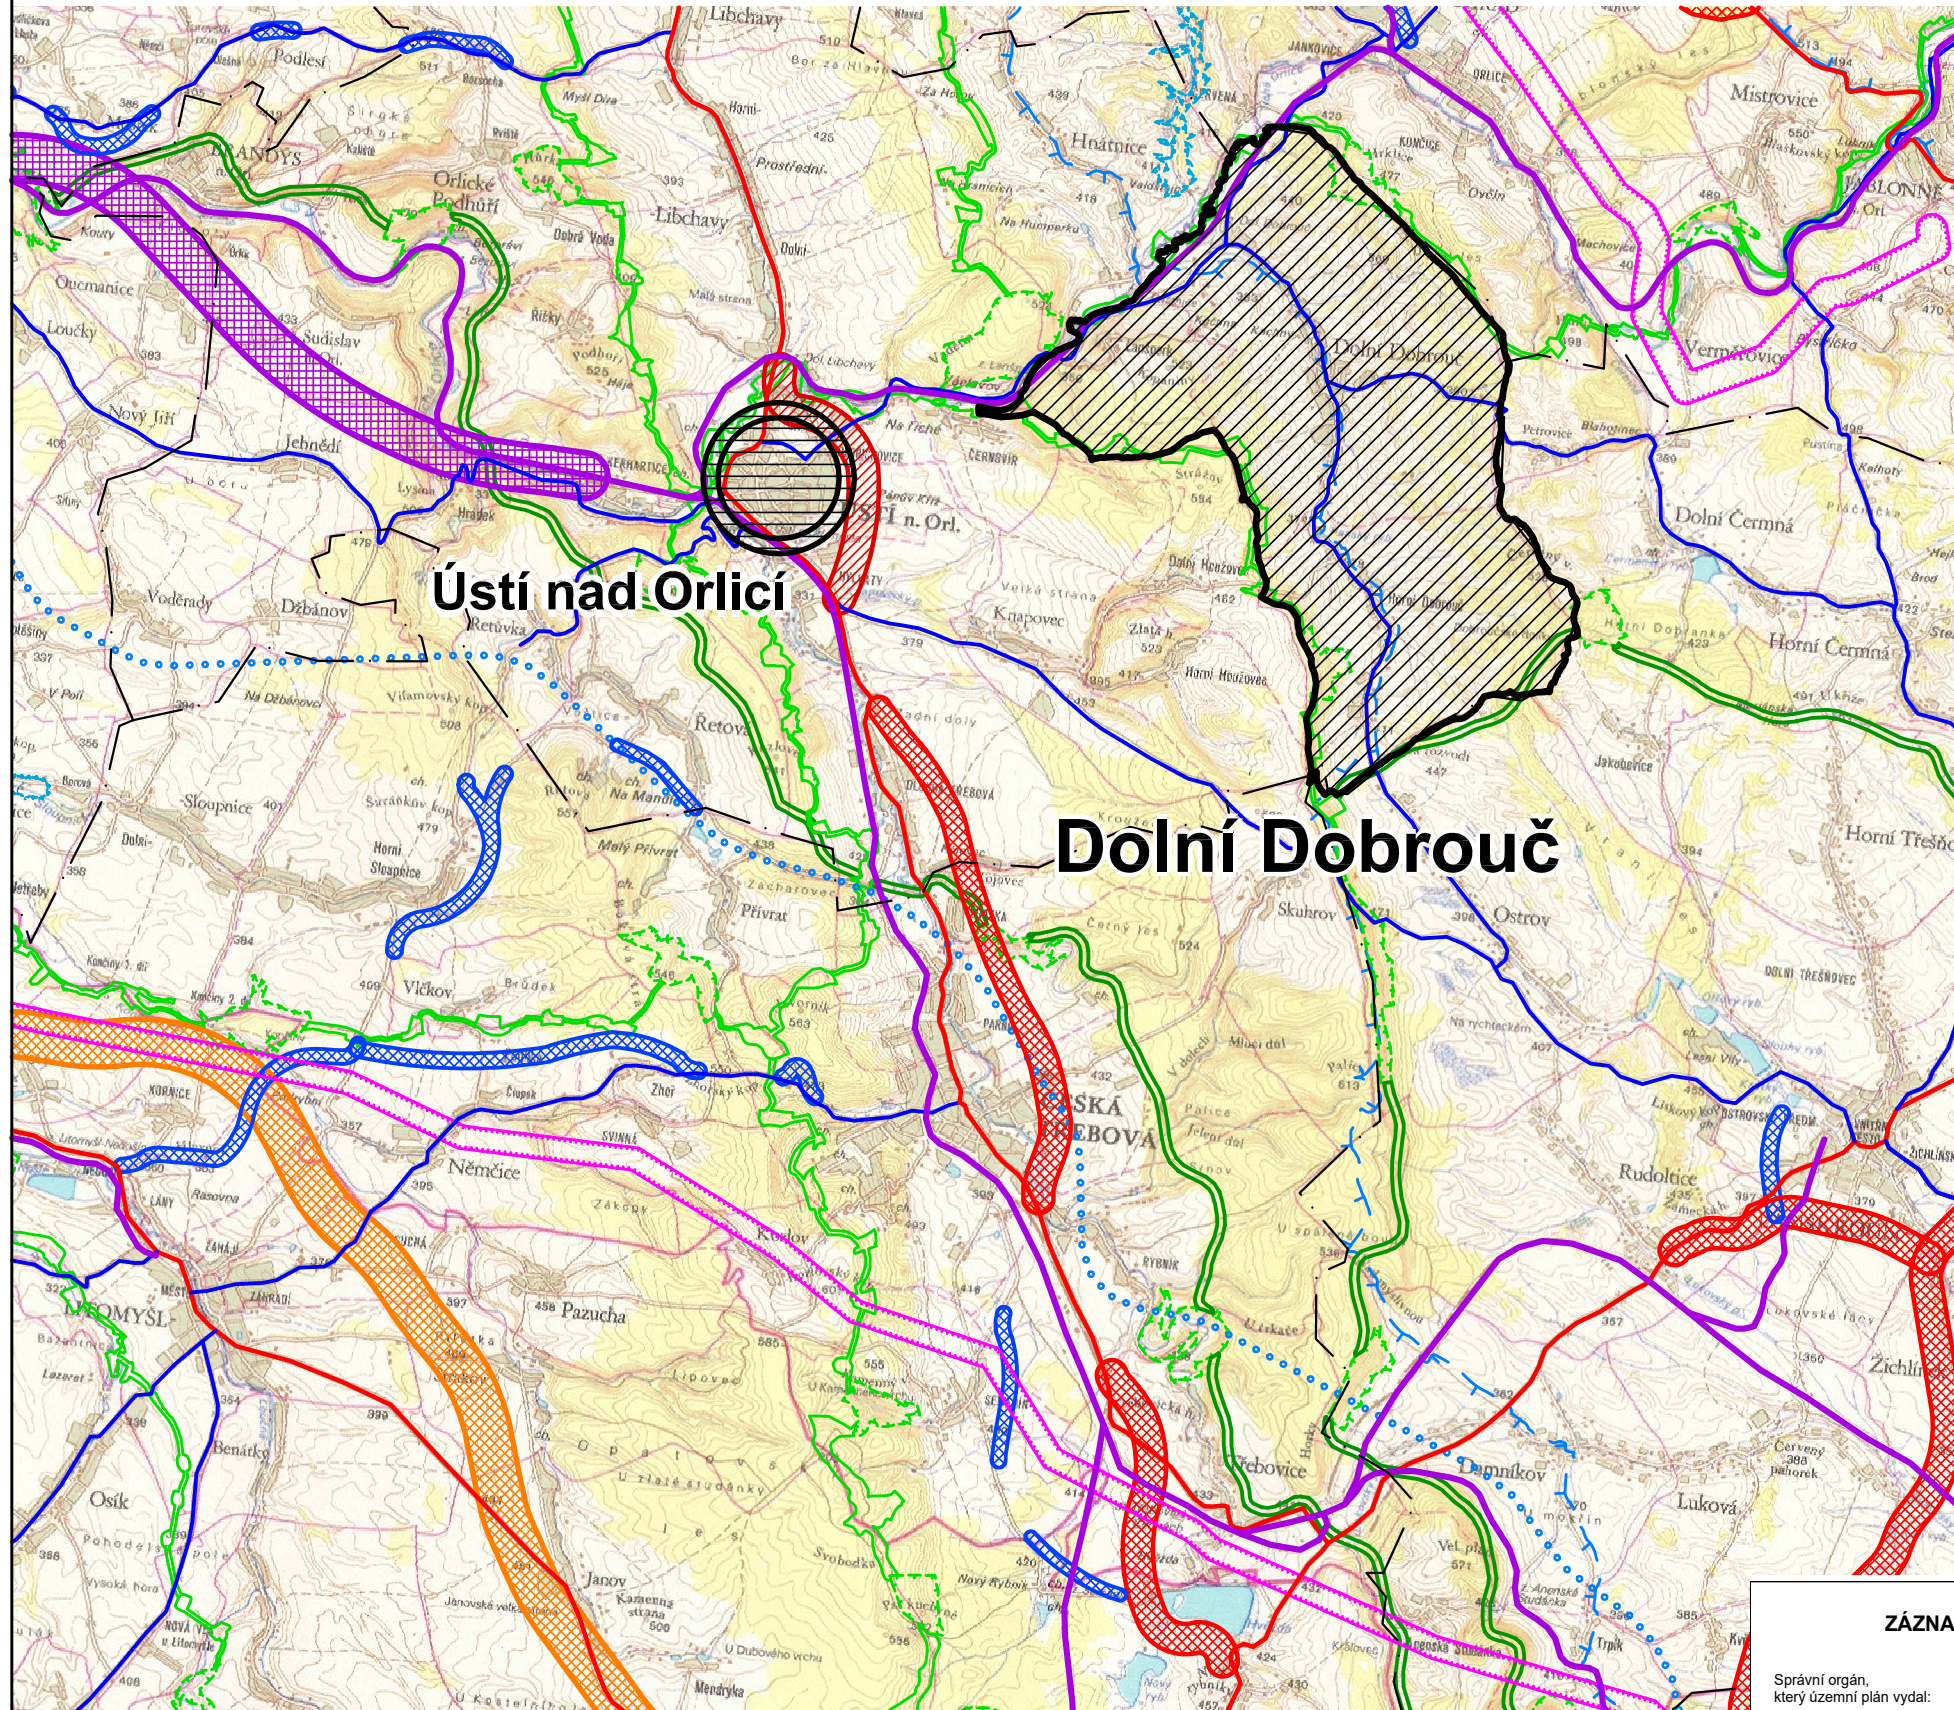

ZÁZNAM O ÚČINNOSTI

Správní orgán,
který územní plán vydal: **Zastupitelstvo obce Dolní Dobrouč**

Datum nabytí účinnosti:

pořizovatel: **Městský úřad Ústí nad Orlicí, stavební úřad**

oprávněná úřední osoba pořizovatele: **Lukáš Franz**

podpis a otisk úředního razítka:

ODŮVODNĚNÍ ÚZEMNÍHO PLÁNU DOLNÍ DOBROUČ VÝKRES ŠIRŠÍCH VZTAHŮ

2

Projektant:
REGIO, projektový ateliér s.r.o.

REGIO
PROJEKTOVÝ ATELIÉR
HRADEC KRÁLOVÉ

Autorský kolektiv:
Ing. arch. Jana Šejtlová, Ing. Zlata Macháčová, Jan Harčarik, Pavel Kupka

Objednatel: Obec Dolní Dobrouč Návrh: Únor 2024

Měřítko: 1 : 100 000 Vydání ÚP: Prosinec 2024