

LEGENDA

PLOCHY S ROZDÍLNÝM ZPŮSOBEM VYUŽITÍ

stabilizované plochy	plochy změn	
BO	BO	bydlení všeobecné
RI	RI	rekreace individuální
OV		občanské vybavení veřejné
OK		občanské vybavení komerční
OS		občanské vybavení - sport
ZS		zeleň sídelní
DS		doprava silniční
TW	TW	vodní hospodářství
VZ		výroba zemědělská a lesnická
WT		plochy vodní a toky
AL		louky a pastviny
LE		lesní
NP		přírodní

LEGENDA


ČLENĚNÍ ÚZEMÍ

	hranice řešeného území - správní hranice obce
	zastavěné území
	plochy zastavitelné
	plochy přestavby
	koridor pro umístění žel. tratě Choceň-Ústí n.Orl. včetně souvisejících staveb a opatření (D100)

LEGENDA

- ÚAP 021 - územní systém ekologické stability - NRBK (nadregionální biokoridor)
- ÚAP 021 - územní systém ekologické stability - LBC (lokální biocentrum)
- ÚAP 021 - územní systém ekologické stability - LBK (lokální biokoridor)

	stávající
	návrhy

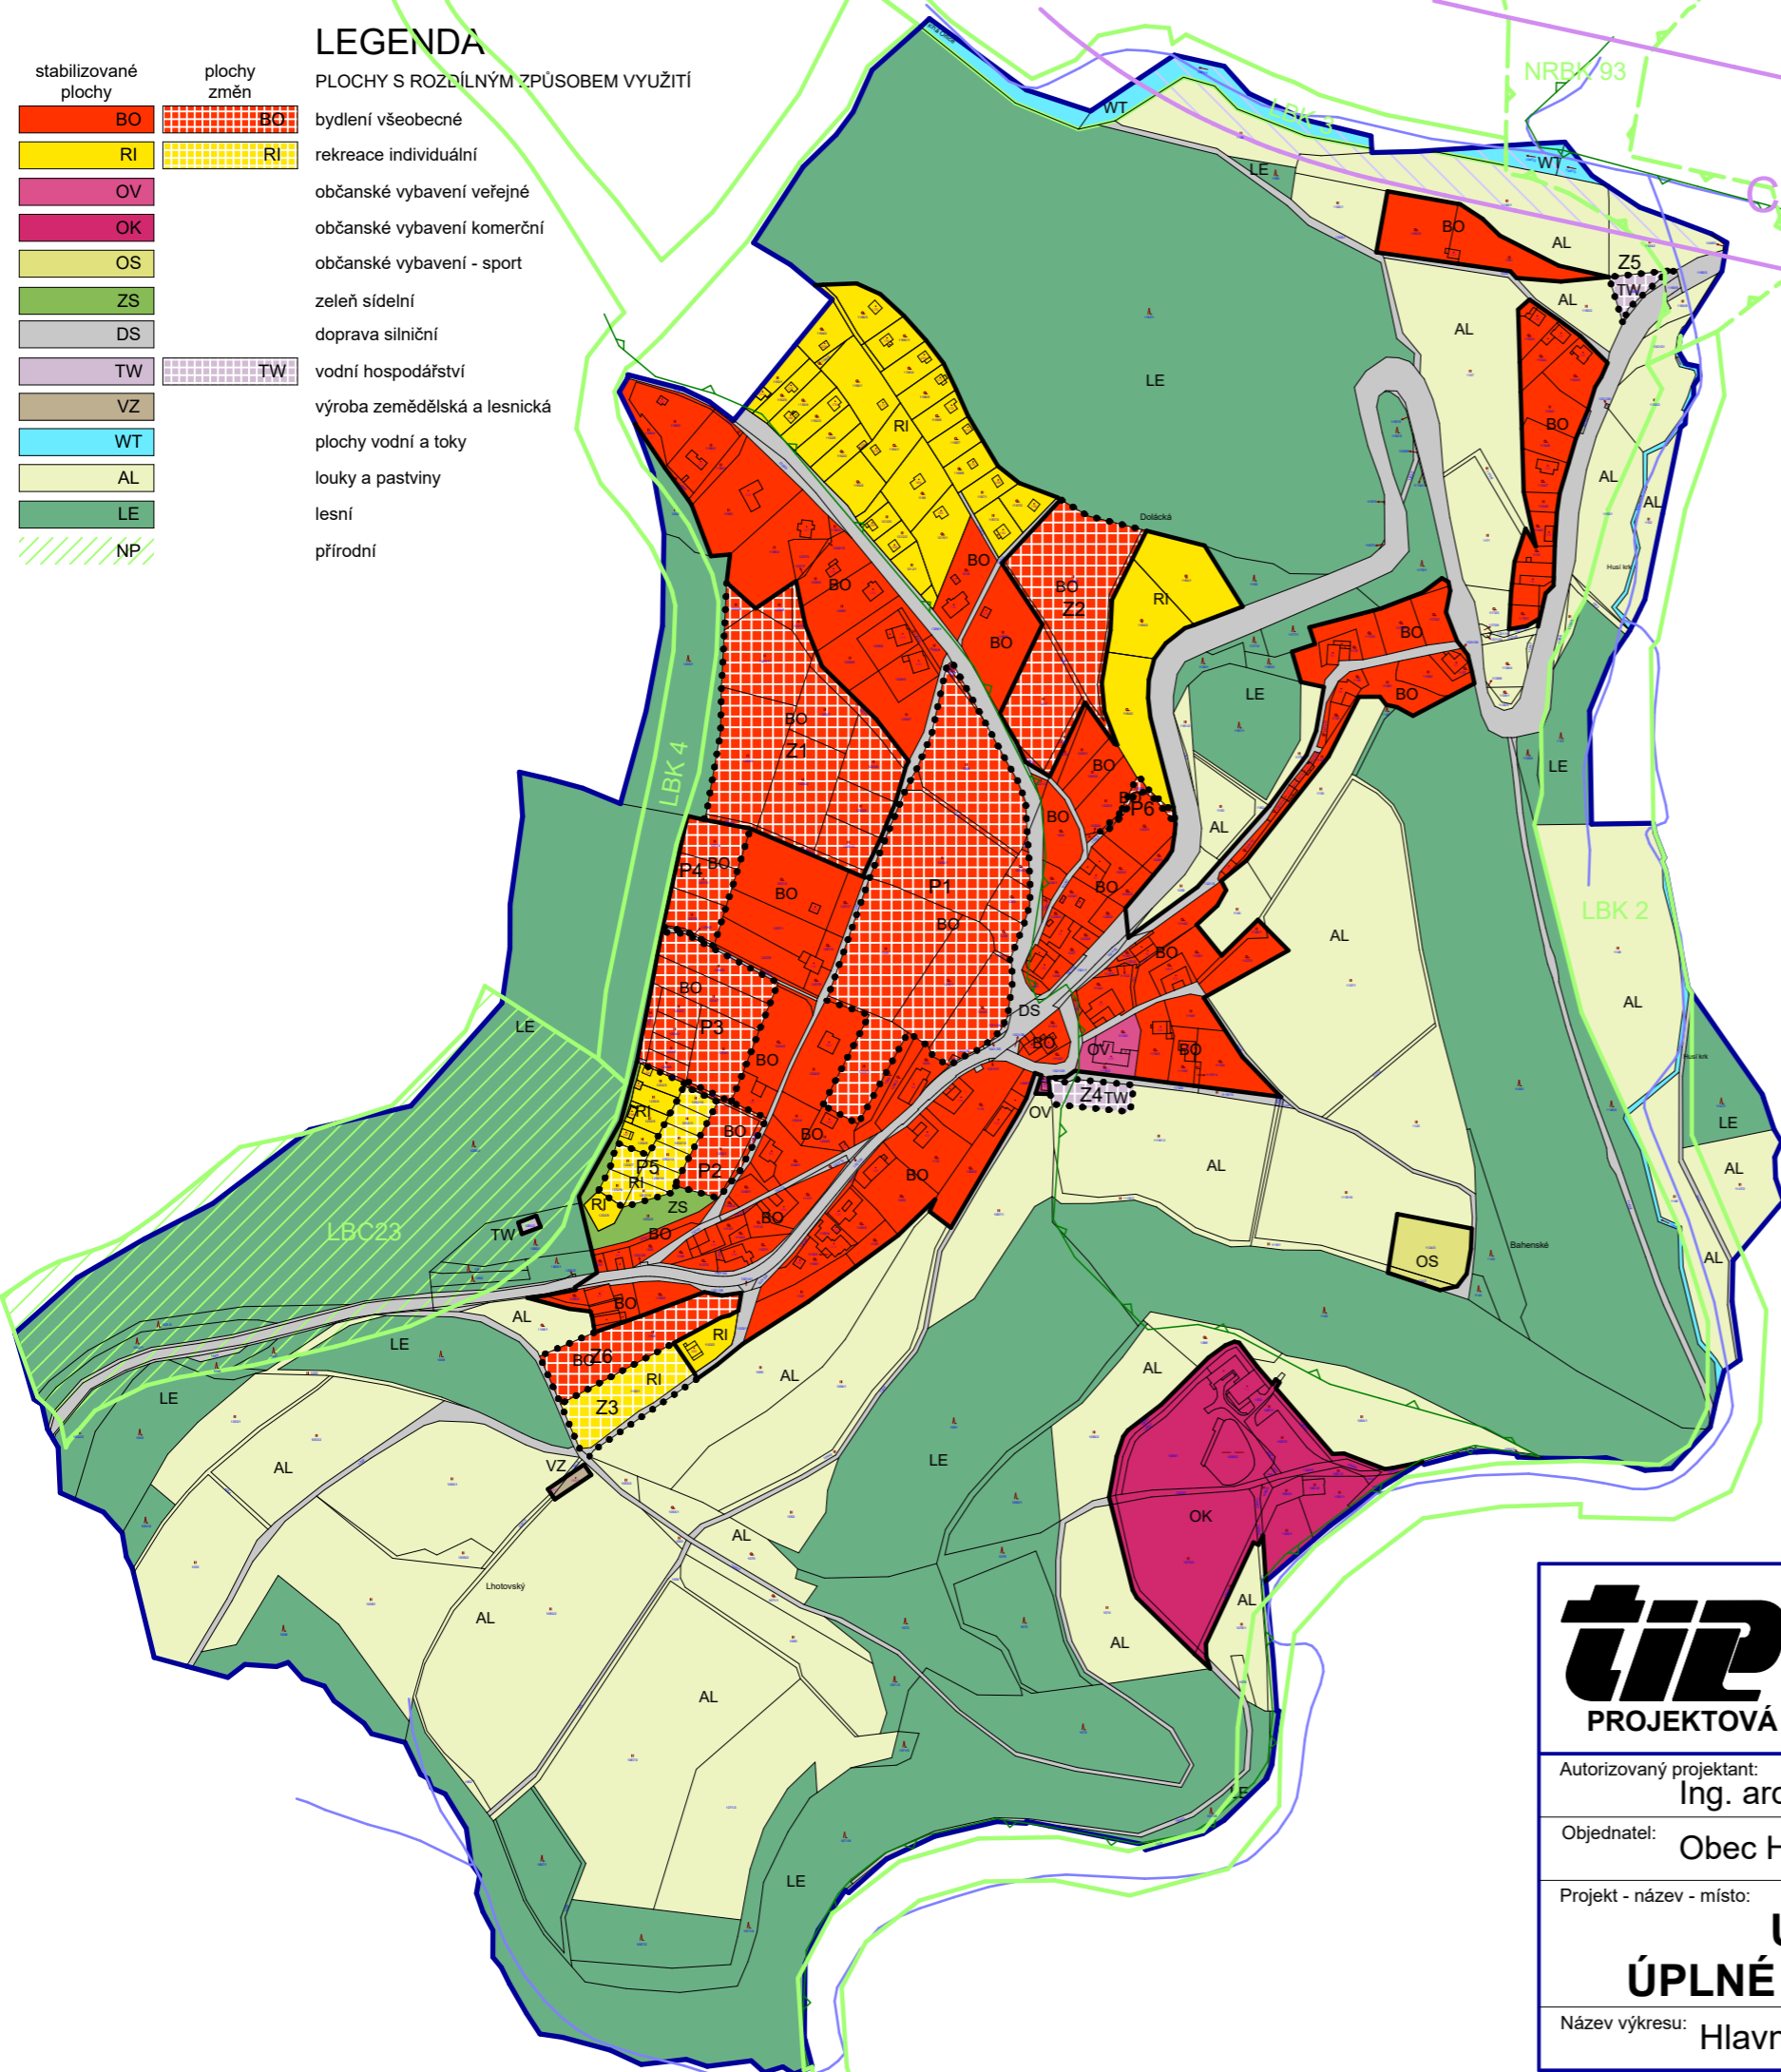

Poznámka: ÚAP - Územně analytické podklady
 ÚAP 016 - území s archeologickými nálezy (III. kategorie) - celé KÚ
 ÚAP 044 - vodní zdroj povrchové, podzemní vody včetně OP - celé KÚ
 ÚAP 045 - chráněná oblast přirozené akumulace vod (CHOPAV) - celé KÚ
 ÚAP 046 - zranitelná oblast - celé KÚ
 ÚAP 047 - vodní útvar povrchových, podzemních vod - celé KÚ
 ÚAP 065 - oblast se zhoršenou kvalitou ovzduší - celé KÚ
 ÚAP 102a - letiště a letecké stavby a jejich OP a zájmové území

<p>tipos PROJEKTOVÁ KANCELÁŘ</p>	Husova 888 562 01, Ústí nad Orlicí tel./fax: 465 523 086 www.tiposuo.cz tiposuo@seznam.cz	<p>zpracováno na softwaru ArchCAD 16</p>		
				Autorizovaný projektant: Ing. arch.Petr Kulda
Objednatel: Obec Hrádek	Projekt - název - místo: ÚZEMNÍ PLÁN HRÁDEK ÚPLNÉ ZNĚNÍ PO VYDÁNÍ ZMĚNY č.1	Měřítko: 1:5000	Číslo paré: Stupeň:	
Název výkresu: Hlavní výkres	Číslo výkresu: l.b.	List:		