




ZÁZNAM O ÚČINNOSTI ÚZEMNÍHO PLÁNU LIBCHAVY	
Správní orgán, který změnu územního plánu vydal :	Zastupitelstvo obce Libchavy
Územní plán nabyl účinnosti dne:	
Oprávněná úřední osoba pořizovatele Jméno a příjmení :	Lukáš Franz
Funkce :	odborný referent územního plánování Městský úřad Ústí nad Orlicí
Podpis a razítko :	

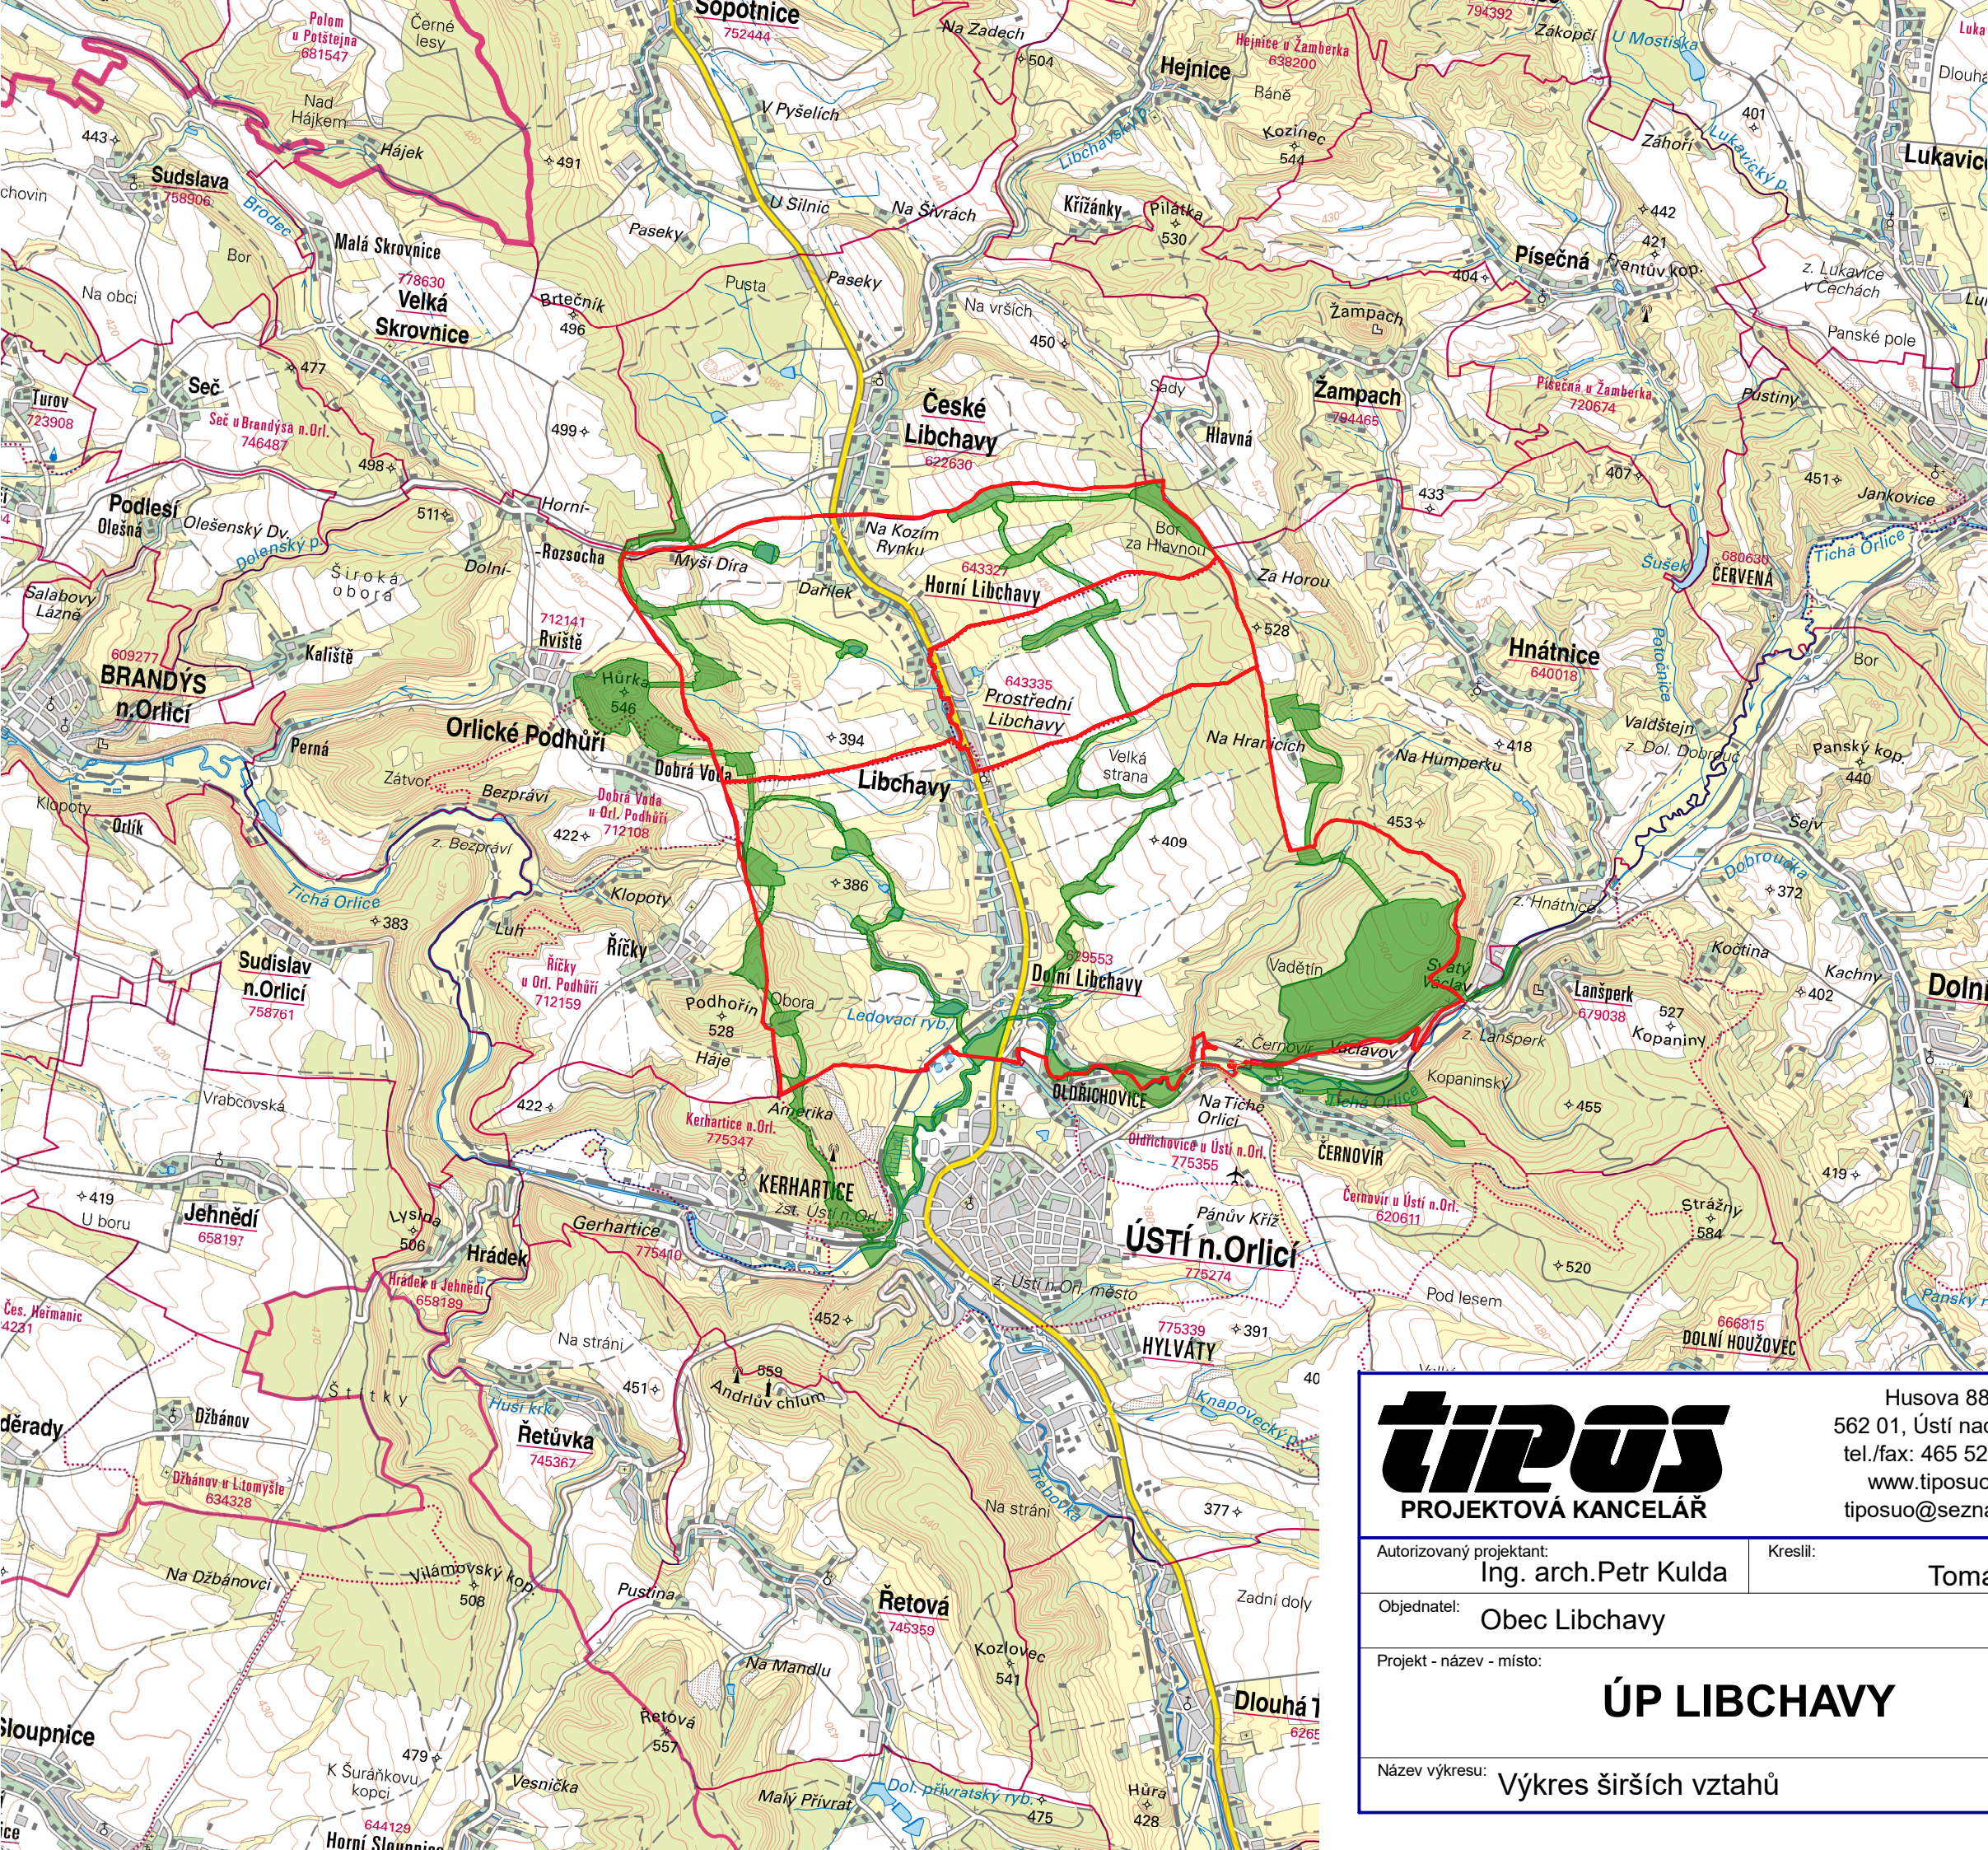

LEGENDA:

- Hranice katastru obce
- ÚSES
- Vedení VN
- Železniční trať
- Silnice I. a II. třídy
- Silnice III. třídy

tipos
PROJEKTOVÁ KANCELÁŘ

Husova 888
562 01, Ústí nad Orlicí
tel./fax: 465 523 086
www.tiposuo.cz
tiposuo@seznam.cz

Autorizovaný projektant:
Ing. arch.Petr Kulda

Kreslil:
Tomáš Žďárský

Objednatel:
Obec Libchavý


Projekt - název - místo:

ÚP LIBCHAVY

Název výkresu:
Výkres širších vztahů



zpracováno
na softwaru
ArchiCAD 16

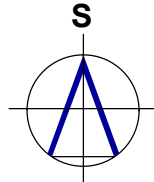

Datum:
září 2025

Měřítko:
1:50000

Číslo paré:

Stupeň:

Číslo výkresu:

List:

II.b.

1

