
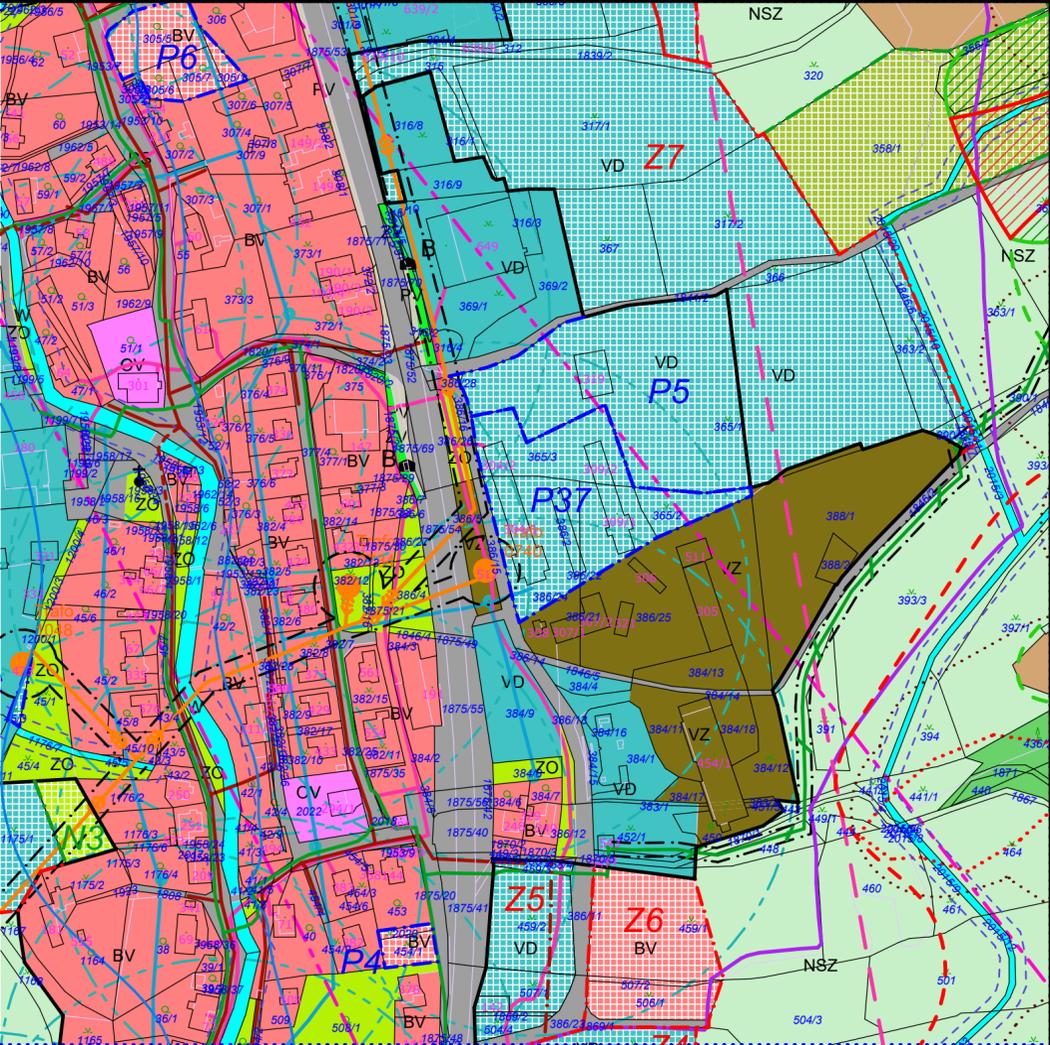
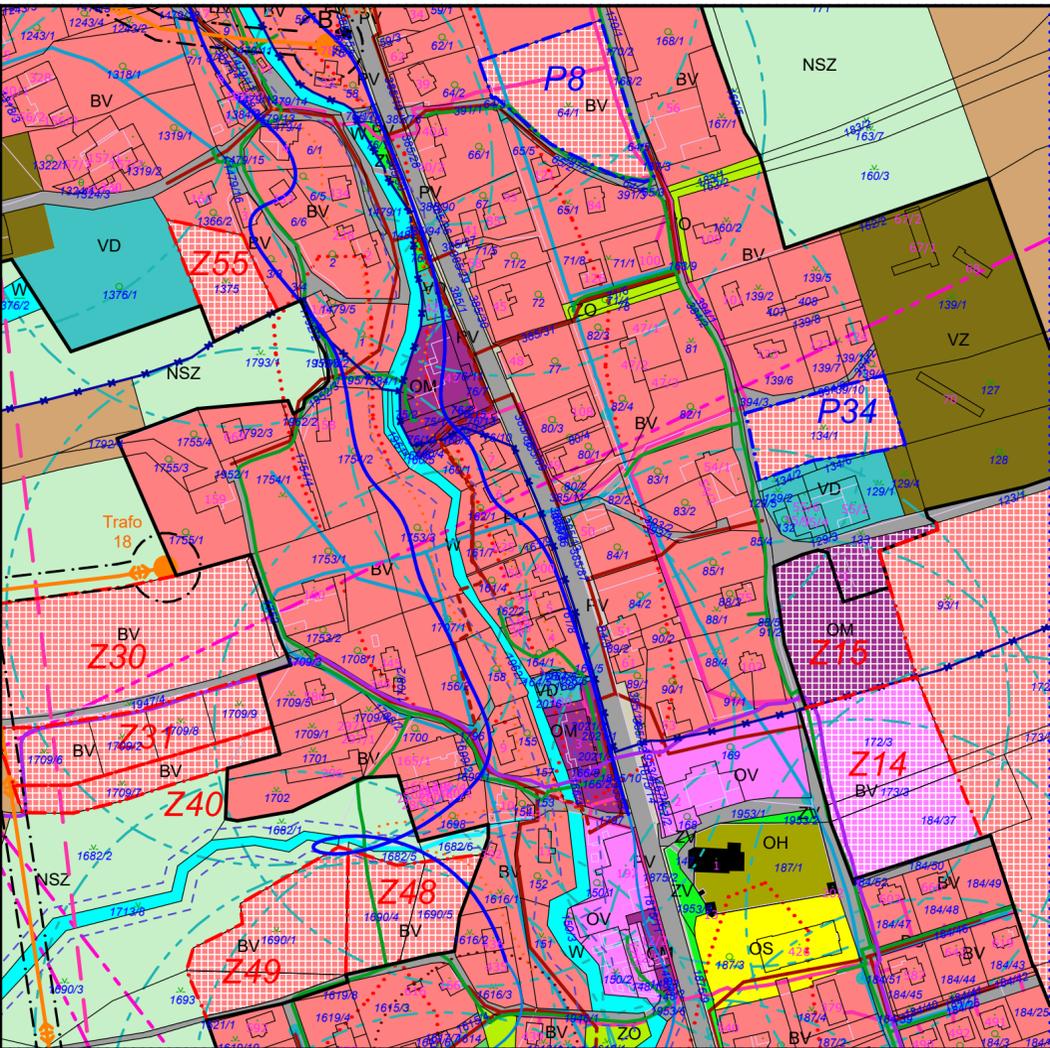
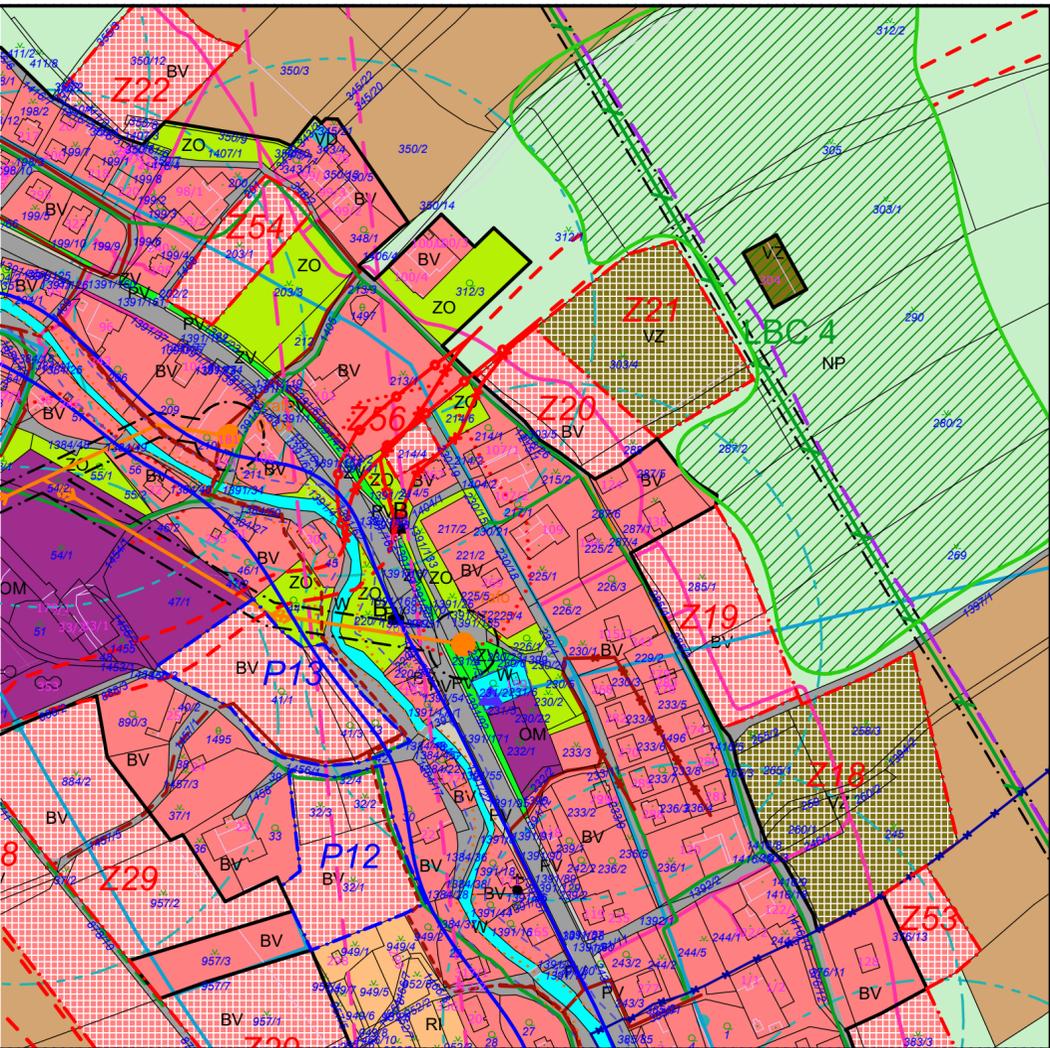
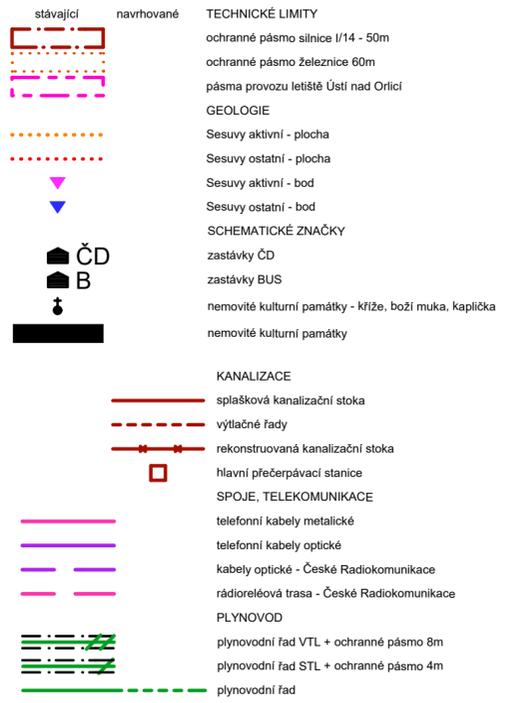


# LEGENDA

stabilizované plochy	plochy návrhů	PLOCHY S ROZDÍLNÝM ZPŮSOBEM VYUŽITÍ
BV	BV	bydlení v rodinných domech - venkovské
RI	RI	rekreace - plochy staveb pro rekreaci
RZ	RZ	rekreace - zahradkové osady
OV	OV	občanské vybavení - veřejná infrastruktura
OM	OM	občanské vybavení - komerční zařízení malá a střední
OS	OS	občanské vybavení - tělovýchovná a sportovní zařízení
OH	OH	občanské vybavení - hřištiny
PV	PV	veřejná prostranství
DS	DS	dopravní infrastruktura - silniční
DZ	DZ	dopravní infrastruktura - drážní
TI	TI	technická infrastruktura
VD	VD	výroba a skladování - drobná a řemeslná výroba
VZ	VZ	výroba a skladování - zemědělská výroba
ZV	ZV	zeleň na veřejných prostranstvích
ZO	ZO	zeleň ochranná a izolační
W	W	plochy vodní a vodohospodářské
NZ	NZ	plochy zemědělské
NL	NL	plochy lesní
NSR	NSR	plochy smíšené nezastavěného území rekreační nepobytové
NP	NP	plochy přírodní
NSZ	NSZ	plochy smíšené nezastavěného území zemědělské

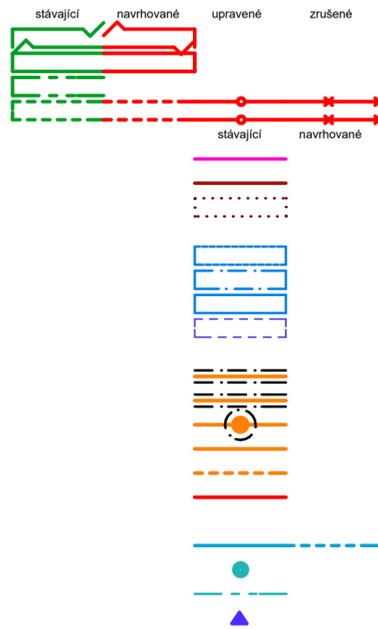

## LEGENDA

ČLENĚNÍ ÚZEMÍ

hranice řešeného území - správní hranice obce

zastavěné území

plochy zastavitelné

plochy přestavby

plochy nezastavitelné přírodní

Husova 888  
562 01, Ústí nad Orlicí  
tel./fax: 465 523 086  
www.tiposuo.cz  
tiposuo@seznam.cz

Zpracováno na softwaru ArchiCAD 16

Autorizovaný projektant: Ing. arch. Petr Kulda  
Kreslil: Tomáš Žďárský  
Datum: říjen 2020  
Měřítko: 1:2880  
Číslo paré:  
Stupeň:  
Číslo výkresu: **II.a.**

Objednatel: Obec Libchavy  
Projekt - název - místo: **ZMĚNA č. 5 ÚP LIBCHAVY**  
Název výkresu: **Koordináčnı́ výkres**