



Město Ústí nad Orlicí

Osadní výbor
Zastupitelstva města Ústí nad Orlicí
pro městskou část
Knapovec, Dolní Houžovec a Horní Houžovec

ZÁPIS

z 2. zasedání ze dne 2. února 2023

počet listů: 4

počet příloh/listů příloh: 3/3

Přítomni:	Ing. Zdeněk Bílý, Hana Drobná, Mgr. Ondřej Staněk, Petr Mikulecký, Vojtěch Kolář, Mgr. Ivana Nečekalová
Omluveni:	-
Hosté:	Jiří Preclík
Zapisovatel:	Mgr. Ondřej Staněk
Místo a čas jednání:	18:00, Kulturní dům v Knapovci
Program jednání:	1. Komunikace 2. Životní prostředí 3. Ostatní

1. Komunikace

1.1. H. Houžovec okolo č.p. 20

Křížovatka ve tvaru x + komunikace nahoru s opěrnou zdí.

Návrhy a doporučení:

OV navrhuje schůzku na místě se zástupci OV a zástupci města a majitelem domu č.p. 20 a majitelem domu č.p. 66 k dořešení postupu oprav v souvislosti s opěrnou zdí, která je na hranici pozemků a přilehlé komunikace.

1.2. Očistění krajnic vozovky v H. Houžovci od č.p. 46 k točně

Návrhy a doporučení:

OV navrhuje očistit krajnice uvedené komunikace. Požadujeme kontaktování člena OV (Strákoš), aby mohl být přítomen pracím.

1.3. Oprava kanálu na komunikaci u č.ev. 1 v D. Houžovci (chalupa pana Ř) + výtluky

Návrhy a doporučení:

OV navrhuje opravit odvodňovací kanálek u č.ev. 1 a opravit výtluky na téže komunikaci od rybníka k č.p. 72

1.4. Oprava komunikace od č.p. 111 k Aveně

Existuje zpracovaná PD na velké odvodnění za cca 14 mil. Není zřejmé, jestli bude postupováno dle této PD nebo budeme hledat levnější řešení.

Návrhy a doporučení:

OV navrhuje schůzku s vedením města a dohodnout další postup ve věci oprav této komunikace.

1.5. Statické posouzení mostku u fotbalového hřiště

Mostek vypadá, že není v dobrém technickém stavu a jezdí tudy traktory a těžká nákladní vozidla.

Návrhy a doporučení:

OV doporučuje zajistit statické posouzení mostku pro zhodnocení jeho bezpečnosti.

1.6. Oprava výtluků

Komunikace v Knapovci od č.p. 111 k Aveně a aleji (dříve topoly) je poškozená po období, kdy sloužila jako oblížďka. I další komunikace v našich obcích mají výtluky a potřebují opravit. např. v Knapovci od č.p. 136 po č.p. 97.

Návrhy a doporučení:

OV doporučuje provést důkladnou výpravu výtluků.

1.7. Cesta spojující staré letiště a tankovou cestu

Tato cesta u starého letiště je často rozoraná

Návrhy a doporučení:

OV doporučuje vybudovat cestu, která by fungovala jako prodloužení cesty z horního sídliště k Pánovu kříži/starému letišti a byla napojením na asfaltovou komunikaci (tankovou cestu).

1.8. Umístění retardérů

U MŠ a okolo Sluneční stráně se jezdí rychle a nepomohly zpomalovací značky.

Návrhy a doporučení:

OV navrhuje u MŠ a u Sluneční stráně zhotovení asfaltových zpomalovacích prvků (příčný práh) nebo zpomalovací zúžení vozovky. Dle přiložených zákresů v mapě.

1.9. Čištění svodů

Návrhy a doporučení:

Žádáme o soupis/mapku svodů, které jsou zahrnuty v paušálu na čištění ve všech obcích, aby mohl být doplněn/aktualizován.

1.10. Prohrnování sněhu Horní Houžovec

Návrhy a doporučení:

OV doporučuje rozšířit zimní údržbu (prohrnutí komunikace) v H. Houžovci až k č.p. 6.

2. Životní prostředí

2.1. Rybník Dolní Houžovec

Je zpracovaná PD na utěsnění a zpevnění původní části hráze. Město připravuje realizaci.

2.2. Prořezání stromů a keřů

Návrhy a doporučení:

OV navrhuje prořezat následující stromy:

H. Houžovec

- prořezání větví lípy u točny (u dětského hřiště) - Strákoš pošle foto
- prořezání suchých větví jasanů u cesty z H. Houžovce na Samoty – u mostku – pozemek č. SPF v nájmu Aveny

D. Houžovec

- u MK pod rybníkem – prořezání jasanů

Knapovec

- jasan na louce u břížek p.p.č 460 směrem k č.p. 122 prořezat suché větve
- jedna bříza na p.p.č 460 prořezat
- jasanů nad č.p. 141 ohrožují pádem dům pod nimi – **akutní**

3. Ostatní

3.1. Pozemek p.p.č. 64 D. Houžovec

Návrhy a doporučení:

OV navrhuje vykoupit nebo směnit pozemek p.p.č. 64 v D. Houžovci na vybudování dětského hřiště a odpočinkového místa.

3.2. Kované držáky na růže u hřbitovní brány v Knapovci

Návrhy a doporučení:

OV navrhuje objednat zhotovení kovaných držáků na růže dle CN p. Rejmana (přiložena) za cenu 20 000,- Kč vč. DPH

3.3. OV schvaluje jednací řád OV

Hlasování ke všem bodům:


Pro:	7	Ing. Zdeněk Bílý, Hana Drobná, Mgr. Ondřej Staněk, Petr Strákoš, Petr Mikulecký, Vojtěch Kolář, Mgr. Ivana Nečekalová
Proti:	0	
Zdržel se:	0	
Chyběl:	0	

Termín příštího jednání:

2.3.2023 v 18:00


Přílohy zápisu:


1. Prezenční listina ze dne 2. 2. 2023
2. Zákres zpomalovacích prvků u MŠ
3. Zákres zpomalovacích prvků Sluneční stráž
4. CN P. Rejman – kování na růže u hřbitova v Knapovci

Zapsal:	Mgr. Ondřej Staněk	zapisovatel	19.1.2023	
Ověřil:	Ing. Zdeněk Bílý	Předseda osadního výboru	19.1.2023	

PREZENČNÍ LISTINA

z 2. zasedání Osadního výboru pro městskou část Knapovec, Dolní Houžovec a Horní Houžovec, které se uskutečnilo dne 2. 2. 2023 od 18:00 hodin v kulturním domě Knapovec

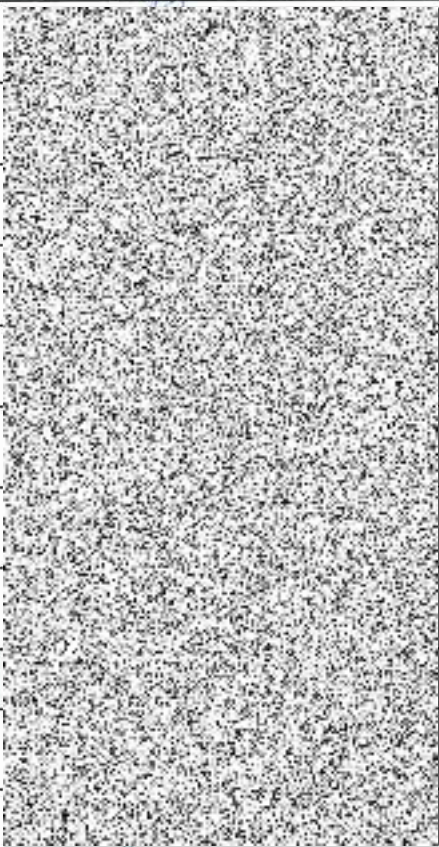Jméno a příjmení	Podpis
Ing. Zdeněk Bílý	
Hana Drobná	
Mgr. Ondřej Staněk	
Vojtěch Kolář	
Petr Mikulecký	
Petr Strákoš	
Mgr. Ivana Nečekalová	
Hosté	
Jiří Preclík	

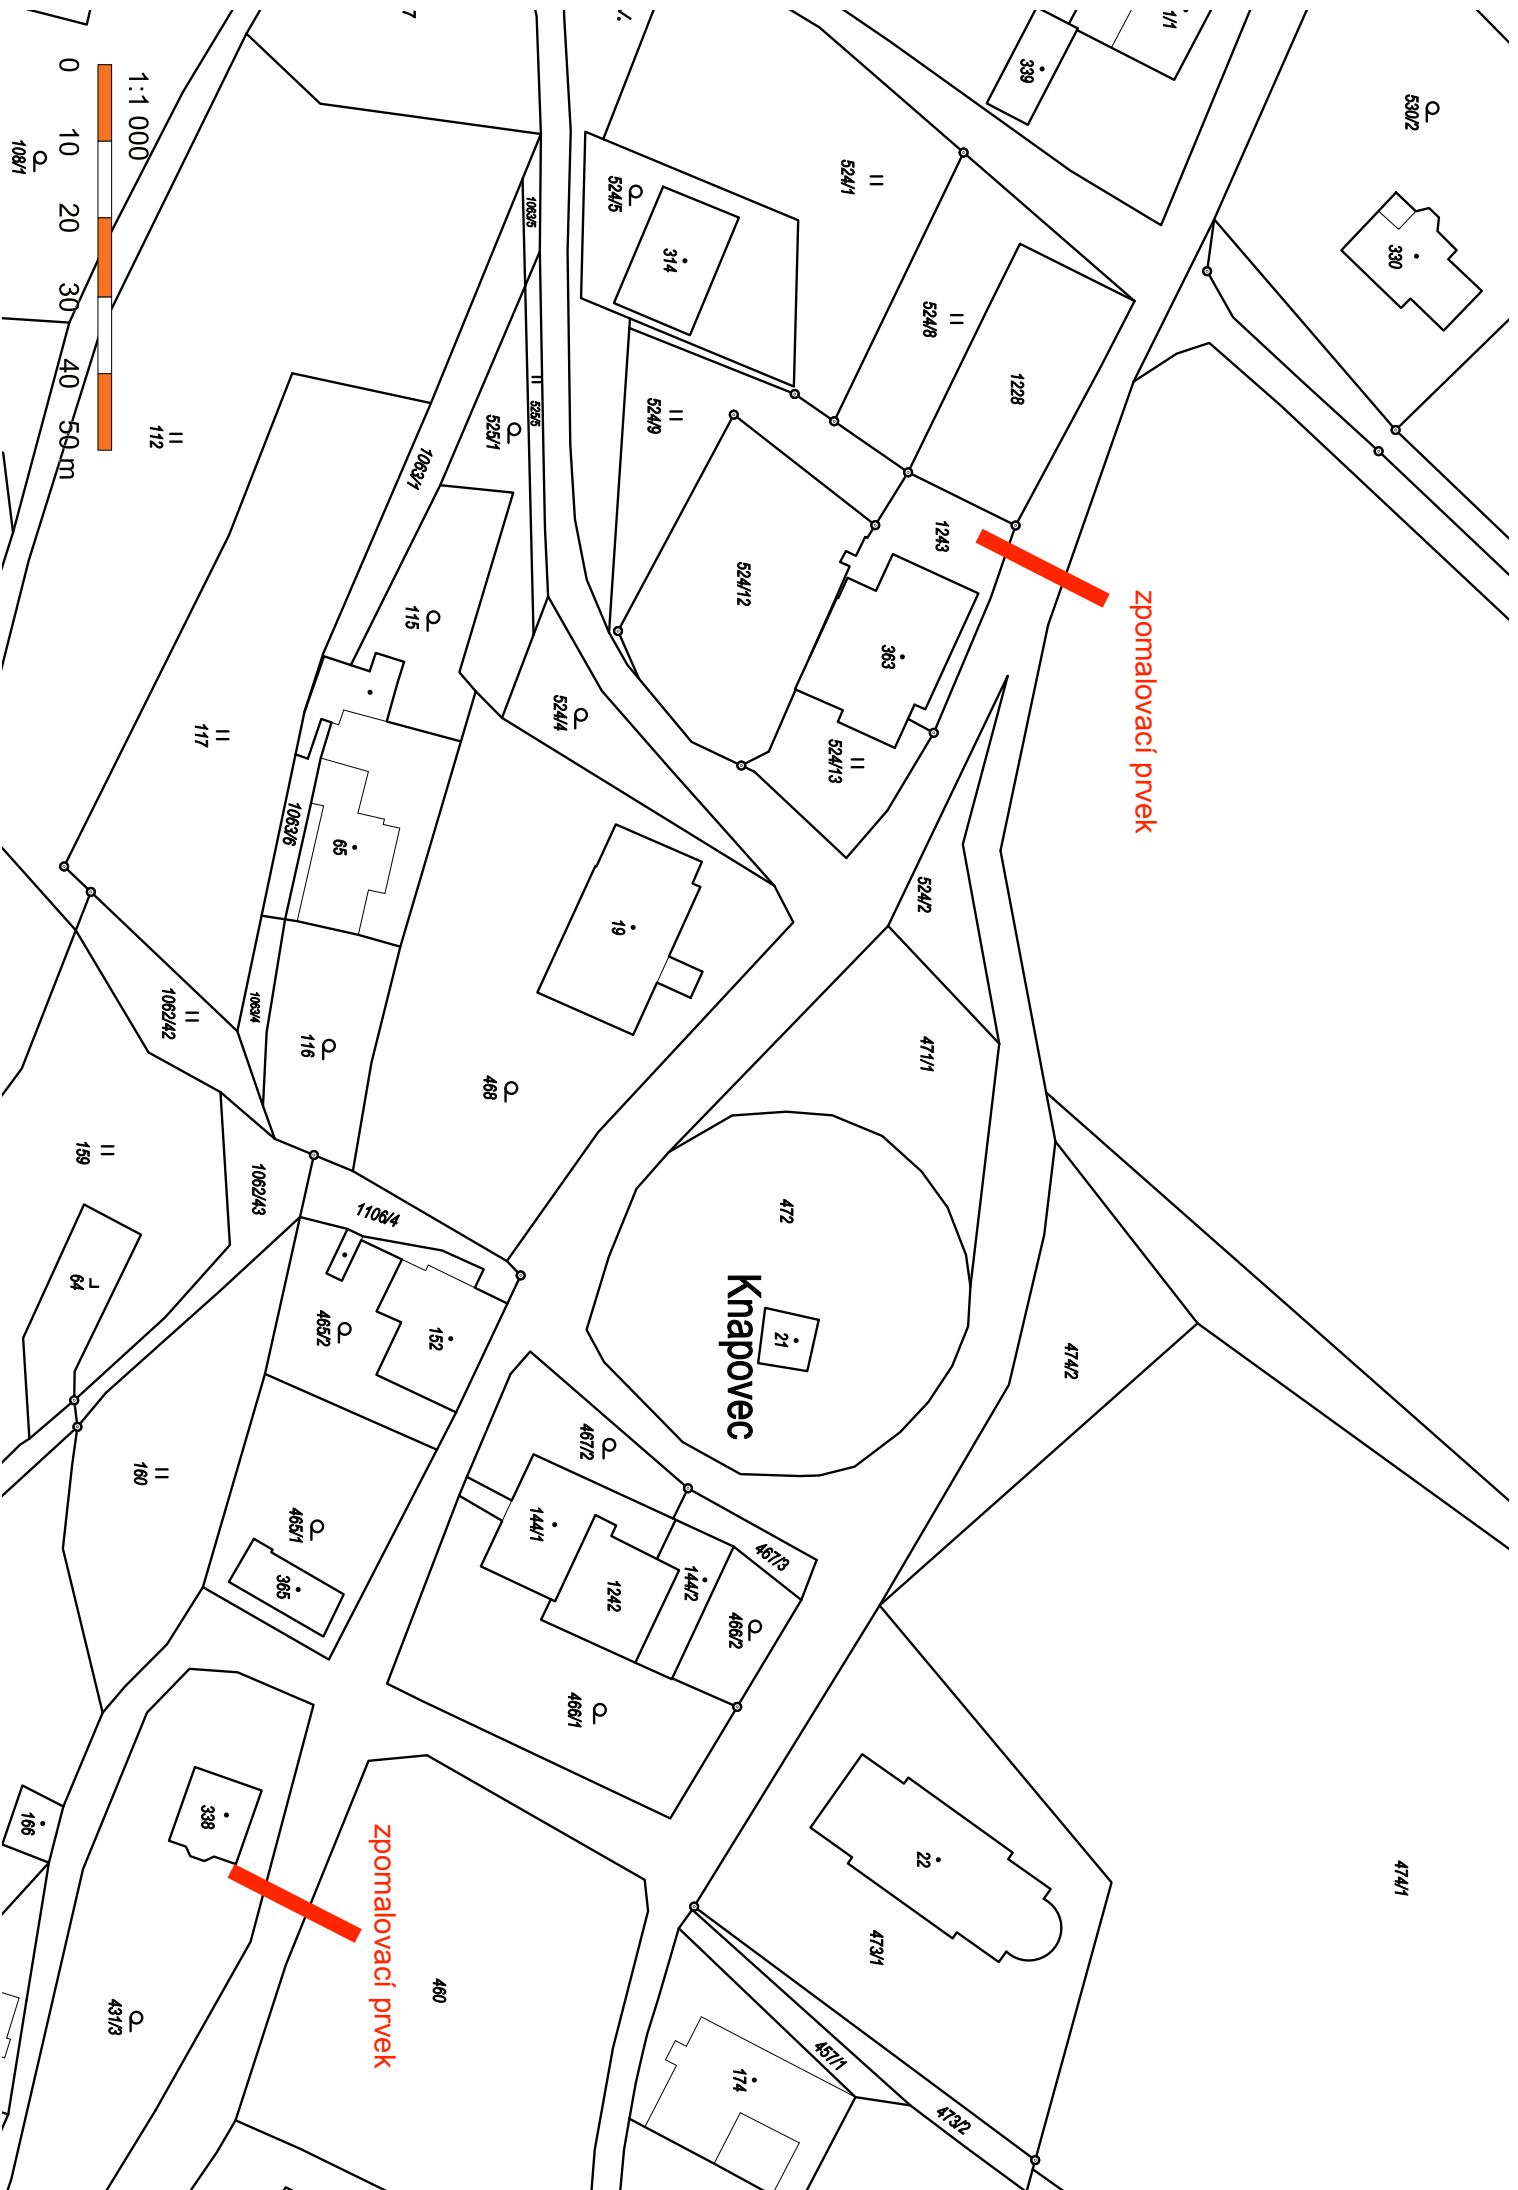

zpomalovací prvek

zpomalovací prvek

1:1 000



108/1

530/2

330

339

411

524/1

1228

524/8

314

524/5

524/9

1243

524/12

369

524/13

19

524/4

524/2

471/1

488

472

Knapovec
21

474/2

159

1082/42

1082/43

1106/4

465/2

132

467/2

144/1

144/2

1242

468/2

468/1

473/1

473/1

457/1

174

473/2


480

431/3

186

338

474/1

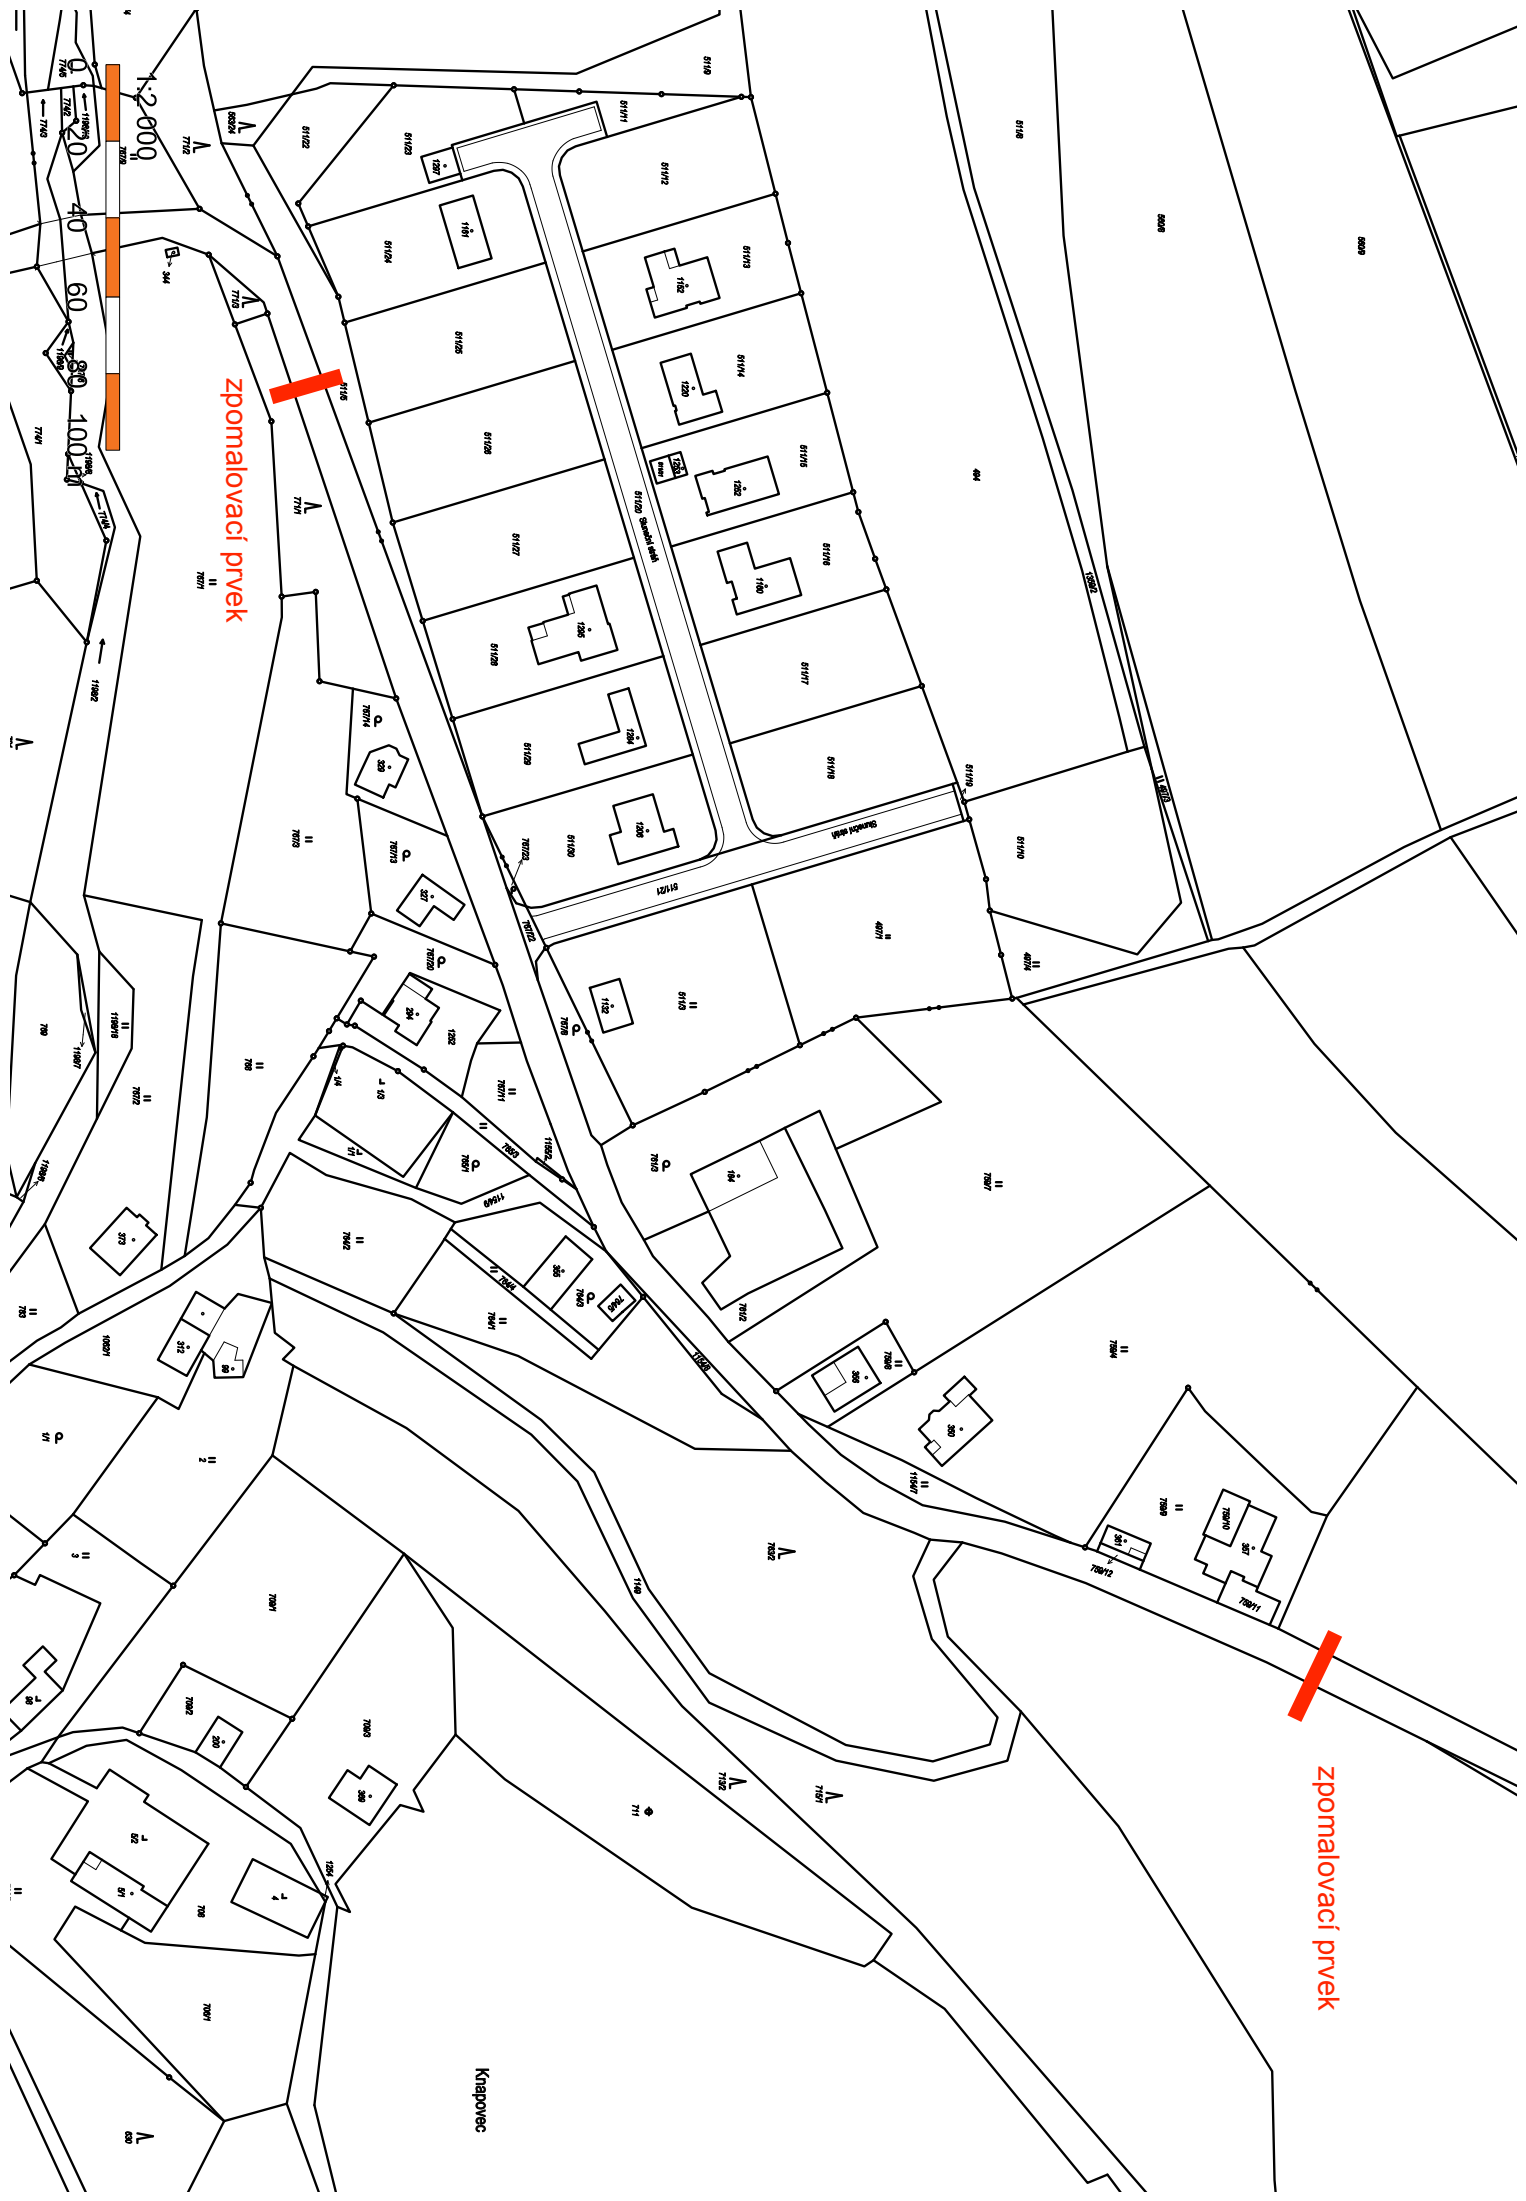


zpomalovací prvek

zpomalovací prvek

Knapovec

1:2.000

0 20 40 60 80 100 120

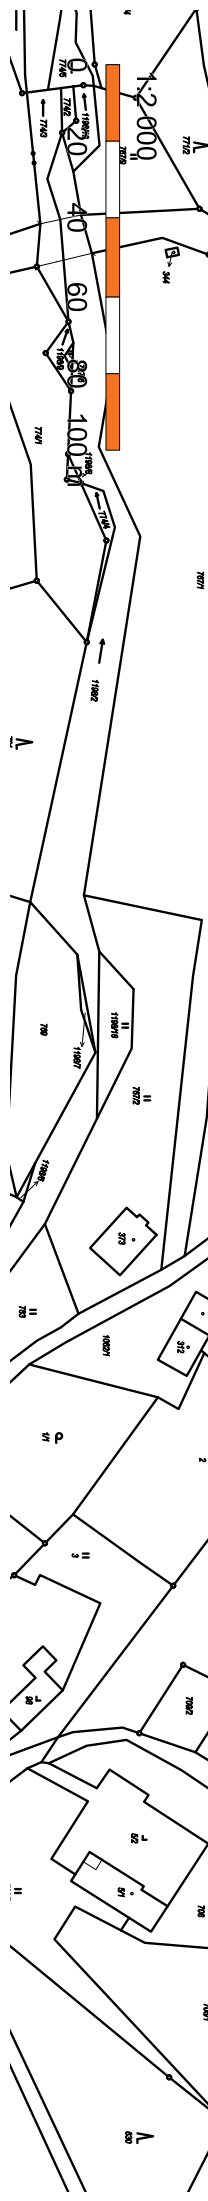

1:2.000

Pavel Rejman
zámečnictví Dolní Dobrouč 373
IČ:49307746
DIČ: CZ7506113703
tel: 775344033

Cenová nabídka na výrobu a montáž 2 ks ozdobné záchytné konstrukce na růže u vstupní brány hřbitova v Knapovci.

Kovová konstrukce půlkruhového tvaru o průměru cca 55 cm ,
vyrobená z ozdobného kovaného hranolu osazeného ozdobnými prvky.
Konstrukci ošetříme nátěrem černé barvy a ukotvíme do spáry pískovcových
sloupů.

Cena za tyto práce je 20 000 Kč vč. DPH



Rejman Pavel
DOLNÍ DOBROUČ 373
KLEMPÍŘSTVÍ
IČO: 49307746 DIČ: CZ7506113703
tel.: 775 344 033