



Městský úřad Ústí nad Orlicí

odbor dopravy, silničního hospodářství a správních agend
správní oddělení

Město Ústí nad Orlicí
ORM

Sychrova 16
562 24 ÚSTÍ NAD ORLICÍ

VAŠE ČJ.:
ZE DNE: 03.10.2016
NAŠE ČJ.: MUUO/32495/2016/DSS/ba
SPIS. ZNAČKA: 31/2016
VYŘIZUJE: Miloslava Bartošová
POČET LISTŮ: 3
POČET PŘÍLOH: 0
POČET LISTŮ PŘ.: 0
TEL.: 465 514 341
E-MAIL: bartosov@muuo.cz
DATUM: 06.10.2016 v Ústí nad Orlicí

V e ř e j n á v y h l á š k a

Opatření obecné povahy

stanovení místní úpravy provozu na pozemních komunikacích

Městský úřad v Ústí nad Orlicí, odbor dopravy, silničního hospodářství a správních agend, jako věcně a místně příslušný správní úřad dle ustanovení § 124 odst. 6 a § 77 odst. 1 písm. c) zákona č. 361/2000 Sb., o provozu na pozemních komunikacích a o změnách některých zákonů, ve znění pozdějších předpisů (dále jen zákon o silničním provozu), a dle ustanovení § 173 zákona č. 500/2004 Sb., správní řád, ve znění pozdějších předpisů (dále jen správní řád), v návaznosti na ustanovení § 77 odst. 5 zákona o silničním provozu, na základě žádosti Města Ústí nad Orlicí, Sychrova 16, 562 24 Ústí nad Orlicí, IČO 00279676 podané dne 03.10.2016, dále po předchozím písemném vyjádření Policie ČR, Krajské ředitelství policie Pardubického kraje, dopravní inspektorát Ústí nad Orlicí ze dne 29.09.2016 pod č.j. KRPE-80008-1/ČJ-2016-171106

o z n a m u j e

návrh stanovení místní úpravy provozu

na místních komunikacích ul. T.G.Masaryka, S.K.Neumanna a Příkopy v Ústí nad Orlicí, na veřejně účelové komunikaci-novém parkovišti u ul. T.G.Masaryka v Ústí nad Orlicí, umístěním trvalého svislého a vodorovného dopravního značení dle přiložených situací, které jsou nedílnou součástí tohoto stanovení

za podmínek:

Dopravní značení provedte jako: stálé svislé a vodorovné dopravní značky
Vodorovné dopravní značky V 10g „Omezené stání“ doplňující svislé dopravní značky upravující stání budou vyznačeny v modrém provedení dle vyhl. 294/2015 Sb., kterou se provádějí pravidla provozu na pozemních komunikacích

Velikost dopravního značení: základní rozměrová řada
Provedení dopravního značení: reflexní
Platnost úpravy: TRVALE

Důvod: stavba „Rekonstrukce ul. T.G.Masaryka v Ústí nad Orlicí“.

Situace s umístěním dopravního značení je také k nahlédnutí na MěÚ v Ústí nad Orlicí odboru dopravy, silničního hospodářství a správních agend

Osoba (organizace) odpovědná za řádné provedení úpravy:

p. Michal Nezdařil, odbor rozvoje města, MěÚ Ústí nad Orlicí, tel. 465514246

Další podmínky pro osazení místní úpravy provozu:

1. Dopravní značky musí být upevněny na kovových sloupcích nebo konstrukcích, případně na sloupech VO a nesmí zasahovat do průjezdního profilu komunikace.
2. V obci se dopravní značky umístí ve výšce min. 2,20 m a mimo obec min. 1,2 m nad úroveň terénu (nezpevněné krajnice, chodníku a pod). Vnitřní okraj dopravních značek bude 0,5 m až 2,0 m od okraje vozovky nebo vnitřní hrany chodníku (u vozovek se zpevněnou krajnicí od vnější hrany zpevněné krajnice).
3. Viditelnost dopravních značek musí být zajištěna mimo obec ze vzdálenosti 100 m a v obci z 50 m.
4. Před instalací svíslého dopravního značení musí být vytyčeny inženýrské sítě, instalací dopravního značení nesmí dojít k narušení nadzemních a podzemních inženýrských sítí.
5. Dopravní značení bude instalováno odbornou firmou KALGUS s.r.o. Třebovská 126, Ústí nad Orlicí. Náklady na provedení dopravního značení a údržbu hradí Město Ústí nad Orlicí, odbor rozvoje města.
6. Dopravní značky svým umístěním a barevným provedením musí odpovídat příloze vyhlášky 294/2015 Sb., ČSN EN 12899-1 a splňovat podmínky uvedené v publikacích Zásady pro dopravní značení na pozemních komunikacích - TP 65, ČSN 018020 dále specifikované v ČSN EN 1436 a Zásady pro vodorovné dopravní značení na pozemních komunikacích – TP 133, které vydalo Centrum dopravního výzkumu Brno a bylo schváleno Ministerstvem dopravy a spojů.
7. Před instalací dopravního značení nebo dopravního zařízení, musí žadatel získat souhlas příslušného správce komunikace, v němž správce určí druh použitého materiálu, způsob uchycení nebo provedení DZ, popřípadě souhlas vlastníka pozemku nebo zařízení (sloupy VO, stávající DZ), na které by se dopravní značky umístovaly.
8. Žadatel je povinen udržovat a obnovovat výše uvedené dopravní značení, či dopravní zařízení, pokud nedošlo k dohodě se správcem komunikace o převodu dopravního značení, či dopravního zařízení.
9. Městský úřad, odbor dopravy, silničního hospodářství a správních agend, si vyhrazuje právo toto stanovení změnit nebo doplnit pokud si to bude vyžadovat veřejný zájem resp. bezpečnost a plynulost silničního provozu.

Odůvodnění:

Město Ústí nad Orlicí, Sychrova 16, 562 24 Ústí nad Orlicí, požádalo dne 03.10.2016, Městský úřad v Ústí nad Orlicí, odbor dopravy, silničního hospodářství a správních agend o stanovení místní úpravy provozu na místních komunikacích ul. T.G.Masaryka, S.K.Neumanna a Příkopy v Ústí nad Orlicí, na veřejně účelové komunikaci-novém parkovišti u ul. T.G.Masaryka v Ústí nad Orlicí, z důvodu stavby „Rekonstrukce ul. T.G.Masaryka v Ústí nad Orlicí“.

K žádosti bylo doloženo písemné vyjádření příslušného orgánu policie - Policie ČR, Krajské ředitelství policie Pardubického kraje, dopravní inspektorát Ústí nad Orlicí ze dne 29.09.2016 pod č.j. KRPE-80008-1/ČJ-2016-171106.

Správní orgán žádost posoudil dle platné právní úpravy, dle zákona č. 361/2000 Sb., o provozu na pozemních komunikacích a o změnách některých zákonů, v platném znění a dle vyhlášky č. 294/2015 Sb., kterou se provádějí pravidla provozu na pozemních komunikacích, a zpracoval návrh stanovení předmětné místní úpravy ve shora uvedeném znění.

Poučení:

K návrhu opatření obecné povahy může kdokoli, jehož práva, povinnosti nebo zájmy mohou být opatřením obecné povahy přímo dotčeny, uplatnit u správního orgánu písemné připomínky.

Vlastníci nemovitostí, jejichž práva, povinnosti nebo zájmy související s výkonem vlastnického práva mohou být opatřením obecné povahy přímo dotčeny, nebo určí-li tak správní orgán, i jiné osoby, jejichž oprávněné zájmy mohou být opatřením obecné povahy přímo dotčeny, mohou podat proti návrhu opatření obecné povahy písemné odůvodněné námítky ke správnímu orgánu ve lhůtě 30 dnů ode dne jeho zveřejnění. Zmeškání úkonu nelze prominout.

"Otisk úředního razítka"



Pirklová

Ing. Marcel Klement, vedoucí odboru
v zastoupení Ing. Marta Pirklová, vedoucí správního oddělení

Toto oznámení musí být vyvěšeno po dobu 15 dnů na úřední desce orgánu, který písemnost doručuje a zveřejněno způsobem umožňujícím dálkový přístup. Poslední den této lhůty je dnem doručení.

Vyvěšeno dne: 06 -10- 2016

Sejmuto dne:



.....
Razítko, podpis oprávněné úřední osoby potvrzující vyvěšení a sejmutí na úřední desce.

Rozdělovník:

Doručí se:

Město Ústí nad Orlicí, odbor rozvoje města
Město Ústí nad Orlicí, odbor majetkoprávní

Ostatním dotčeným osobám doručeno veřejnou vyhláškou

Dotčené orgány:


Policie ČR, Krajské ředitelství policie Pardubického kraje, dopravní inspektorát Ústí nad Orlicí

Na vědomí:

KALGUS s.r.o., Třebovská 126, Ústí nad Orlicí

Vyřizuje: Bartošová Miloslava, oprávněná úřední osoba

SITUACE DOPRAVNÍHO ZNAČENÍ 1:500

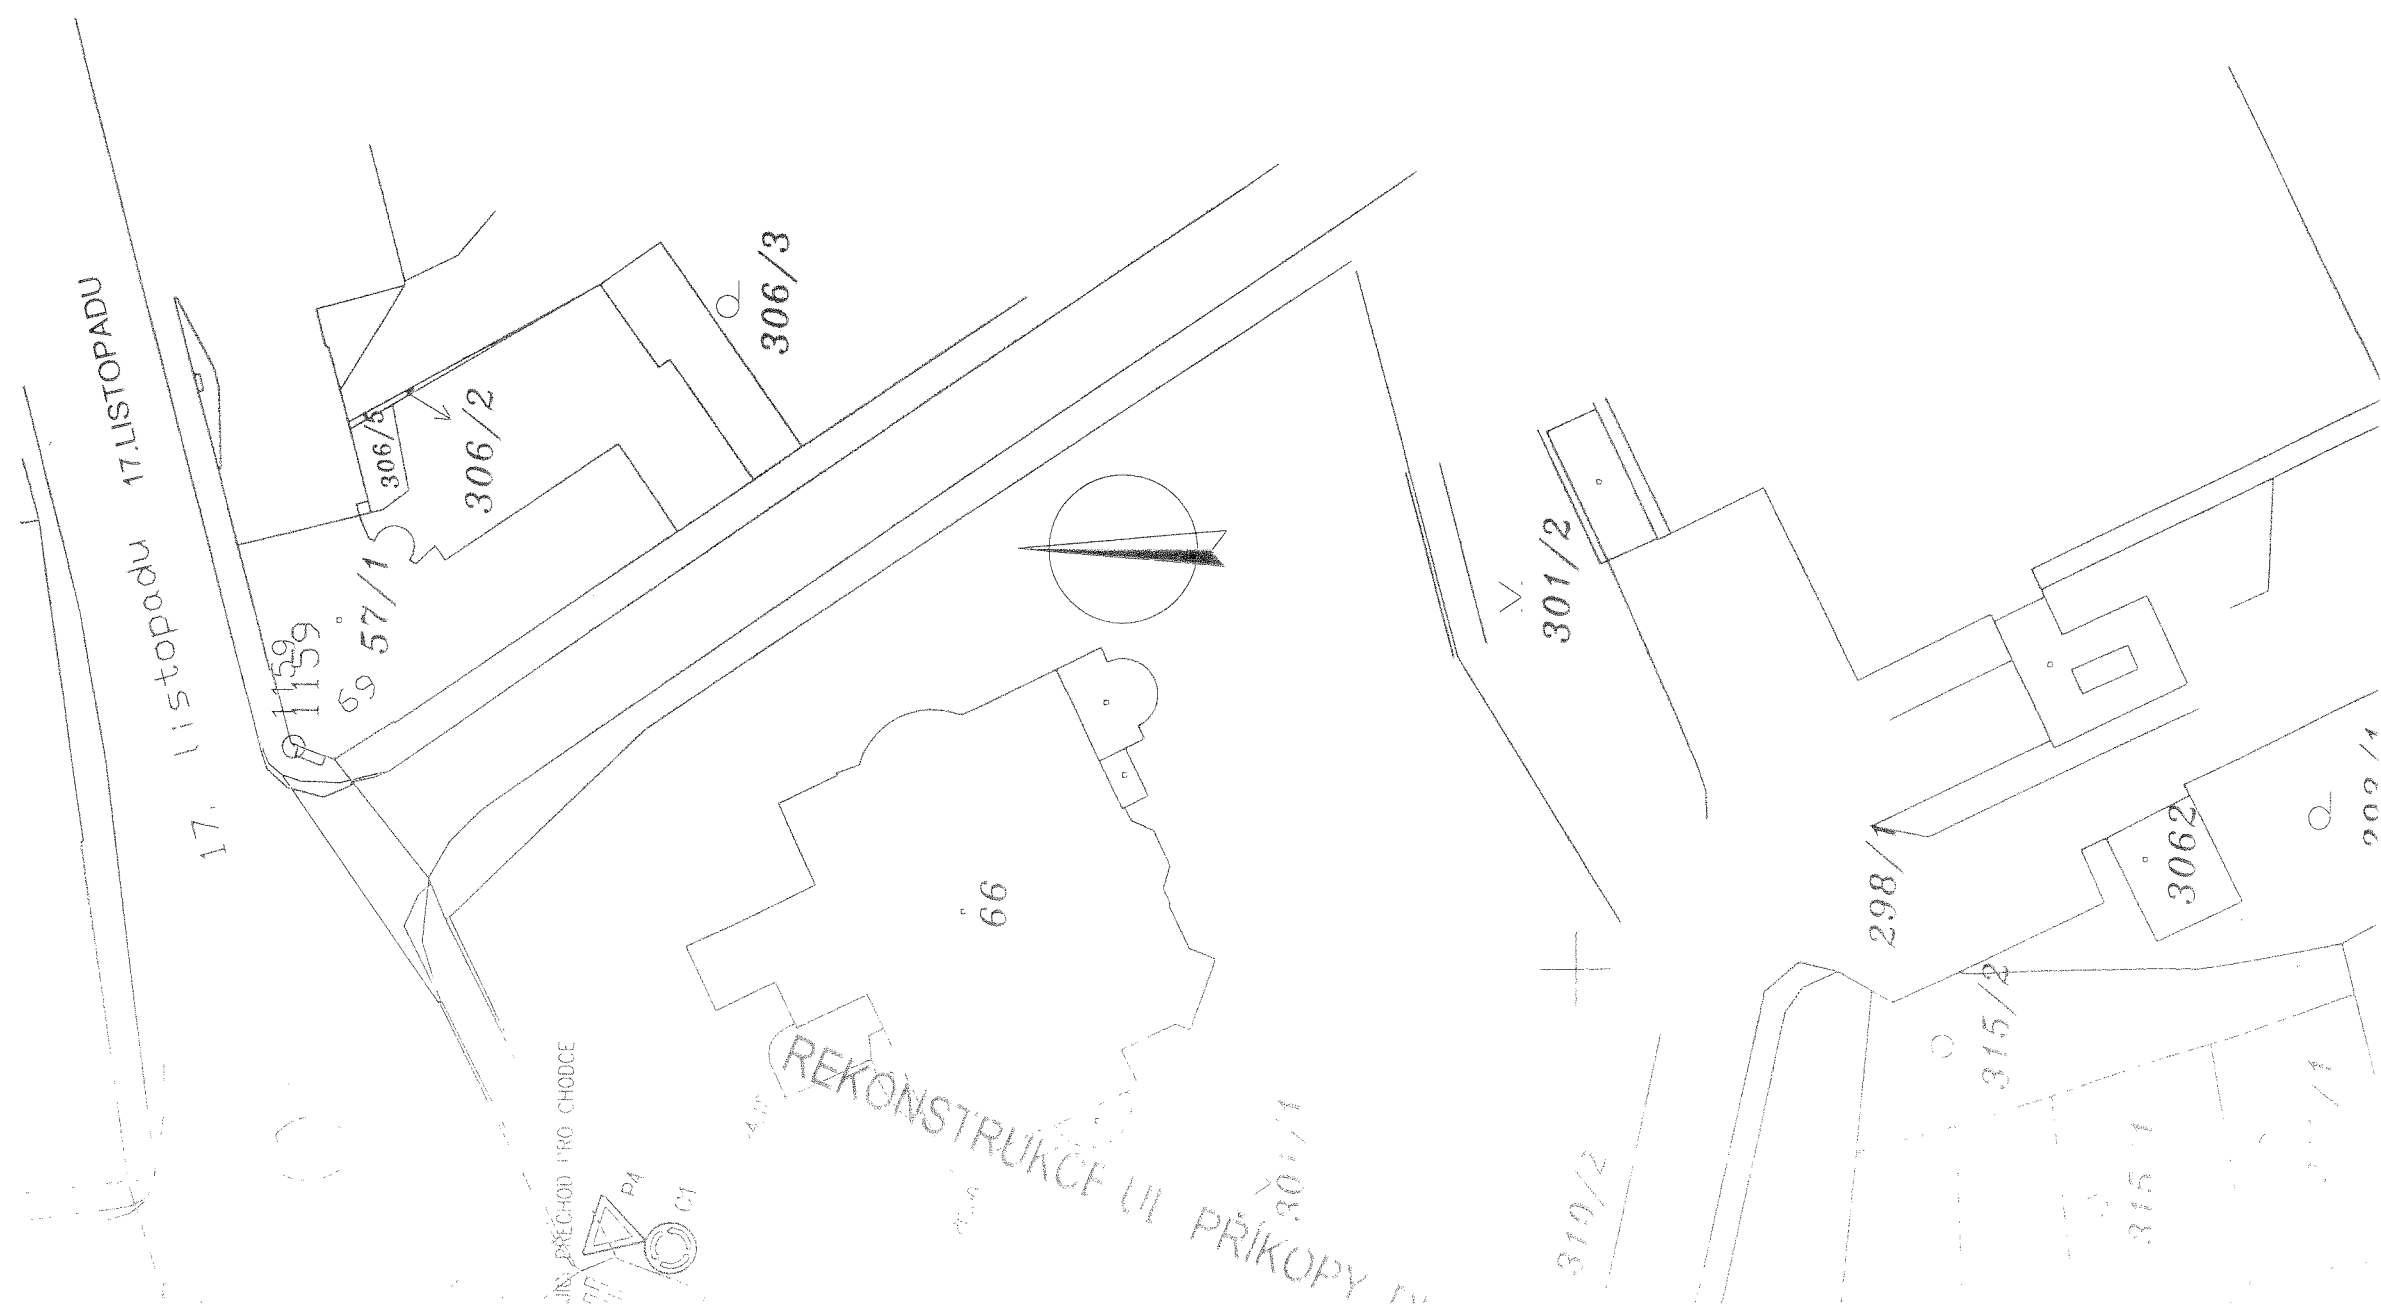

Mírové náměstí



REKONSTRUKCE UL. T.G. MASARYKA
 PĚŠÍ ZÓNA, DL. 84,2 m

PARKOVISTĚ
 4 STÁNÍ

PARKOVISTĚ
 5 STÁNÍ

REKONS

3243

3244

2334/4/21

2348/2

2348/3

2346/2

2346/2

3043
3044

2177

289/1

148

21/32 kotlík. jídelna

289/2

PARKOVIŠTĚ 25 STÁNÍ

106

gymnázium

Tyr 21/32 OVA

TJNSOVA

5.05

2.53

2.53

1584

704

703

279/3

2062/11

2062/10

2062/9

1585

277/2

2062/7

2062/6

2062/8

279/5

279/4

2058/5

2058/4

2058/3

2062/8

719

624

618

617

554

555

7.88


3.95


1.83

Žižkově
No 1253






REKONSTRUKCE UL. T.G. MASARYKA
PL. 3054 m²

3043
3044

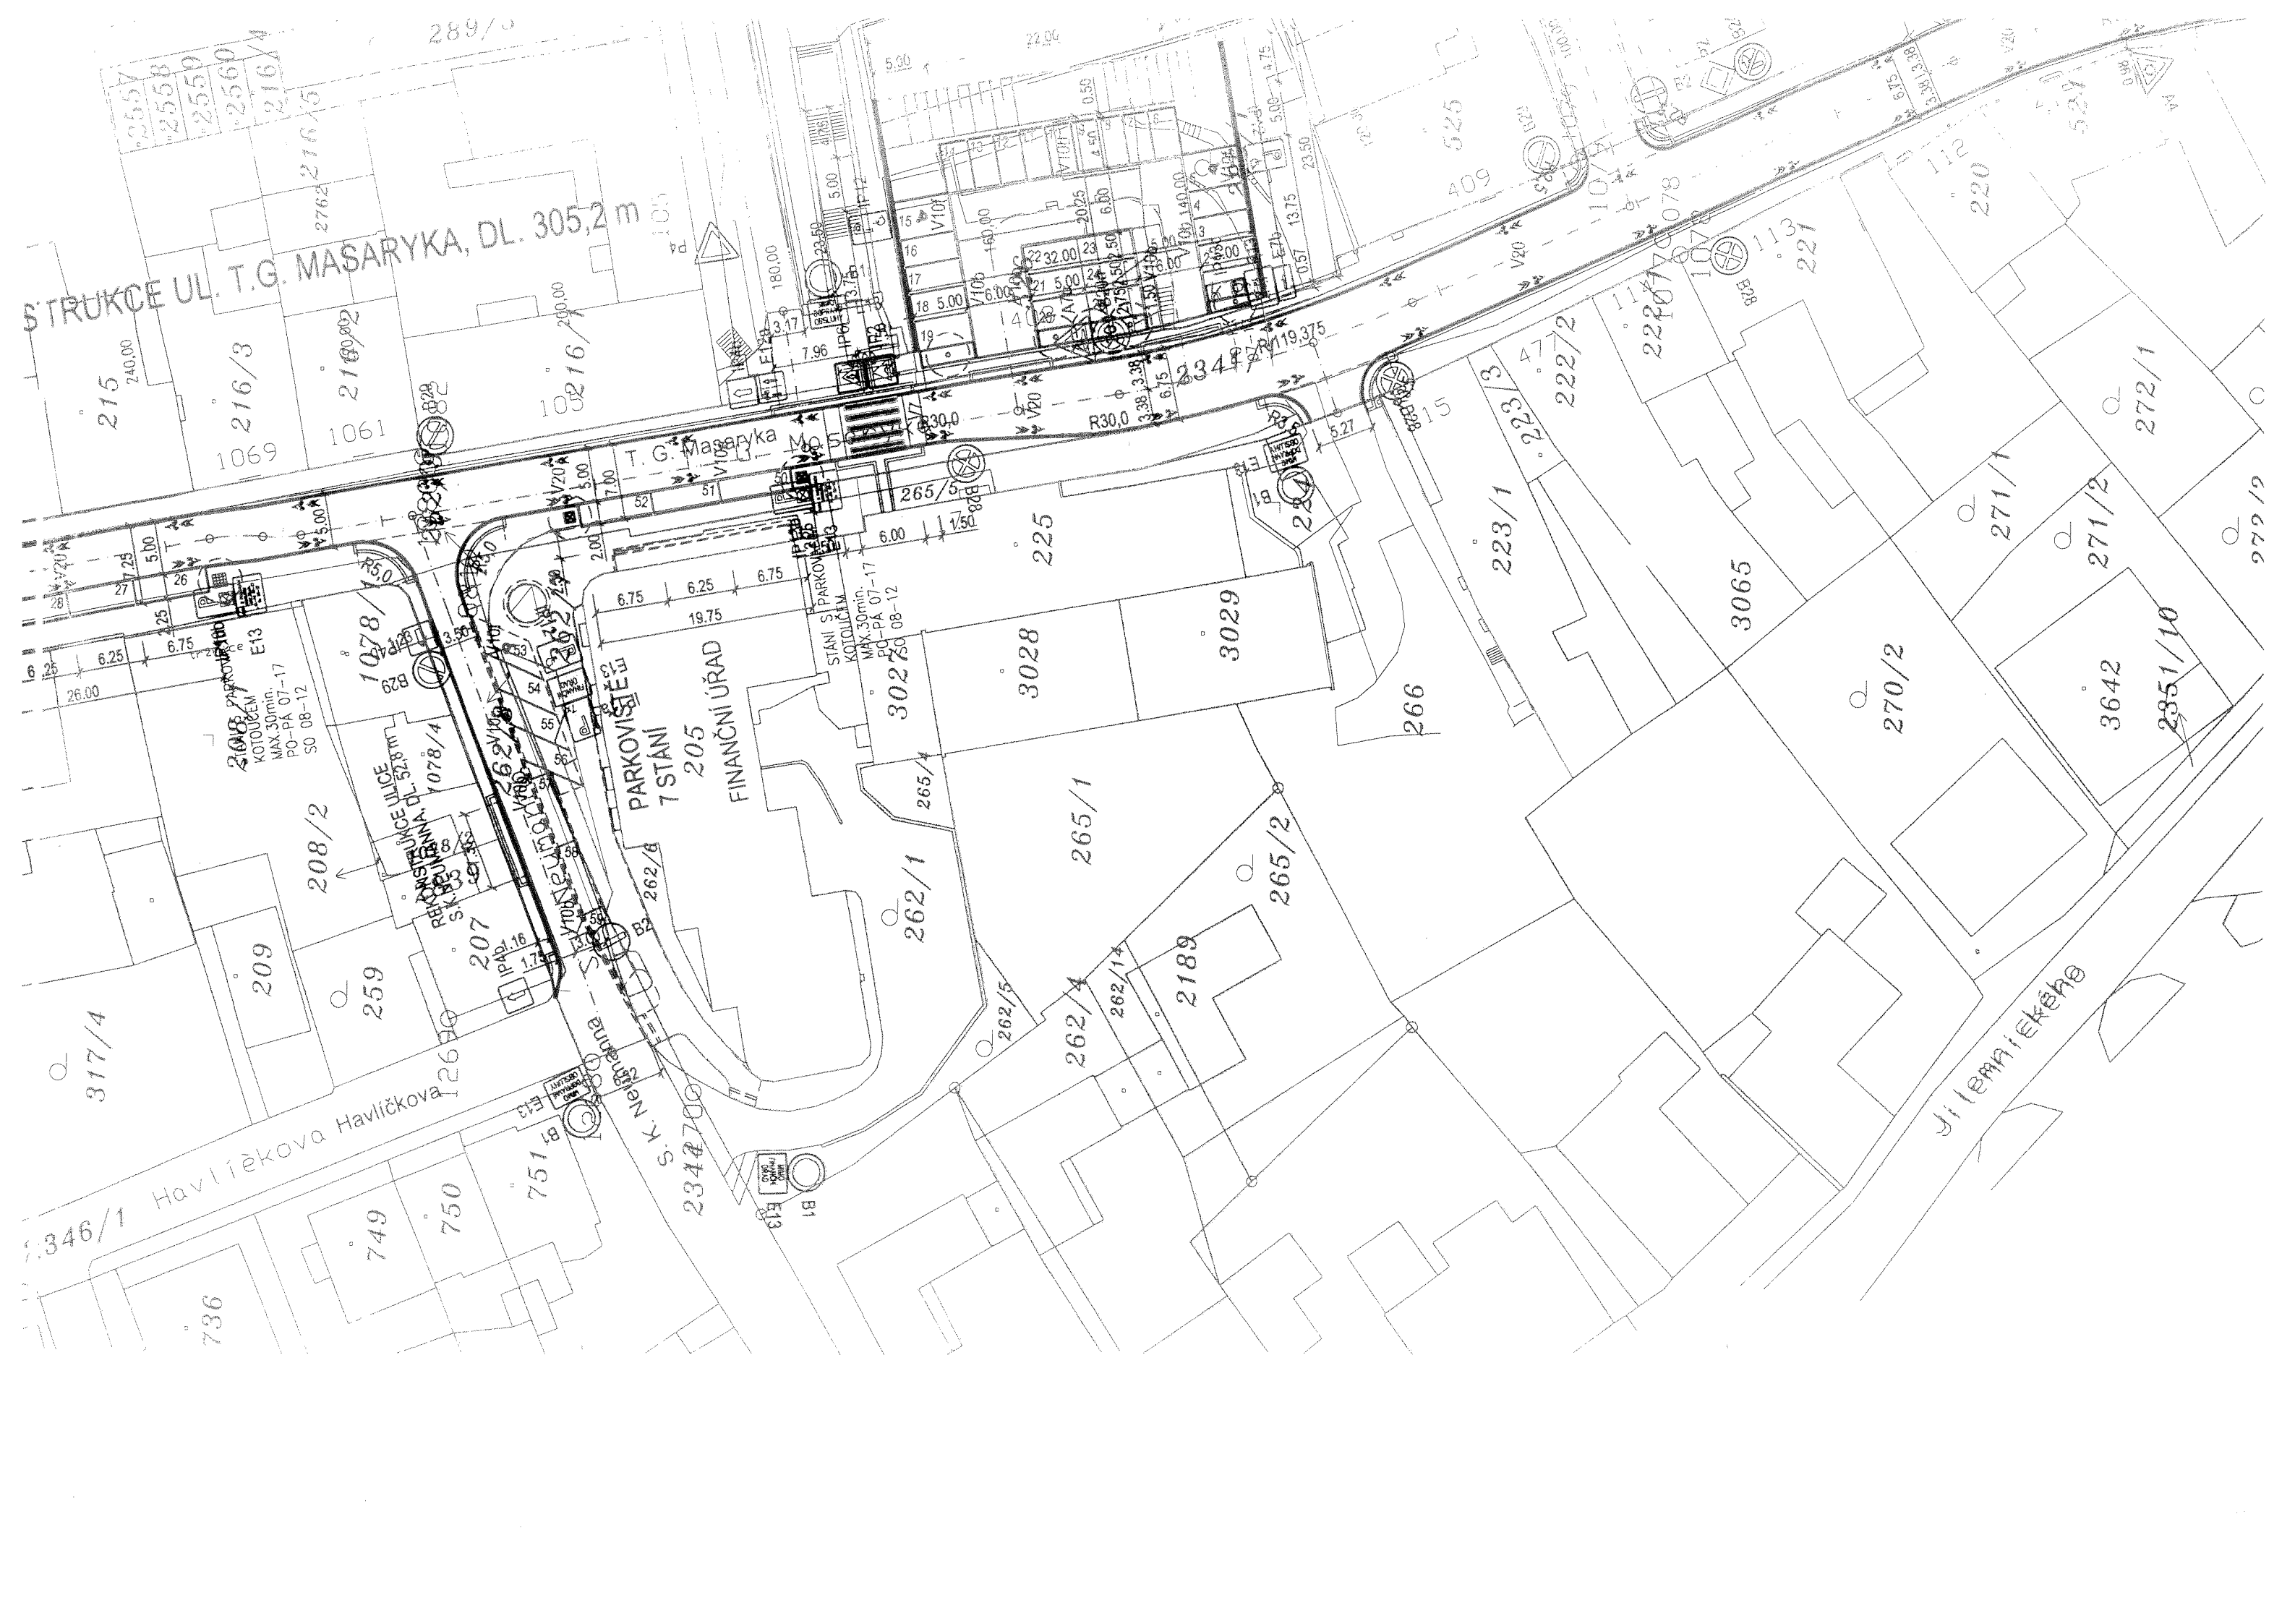

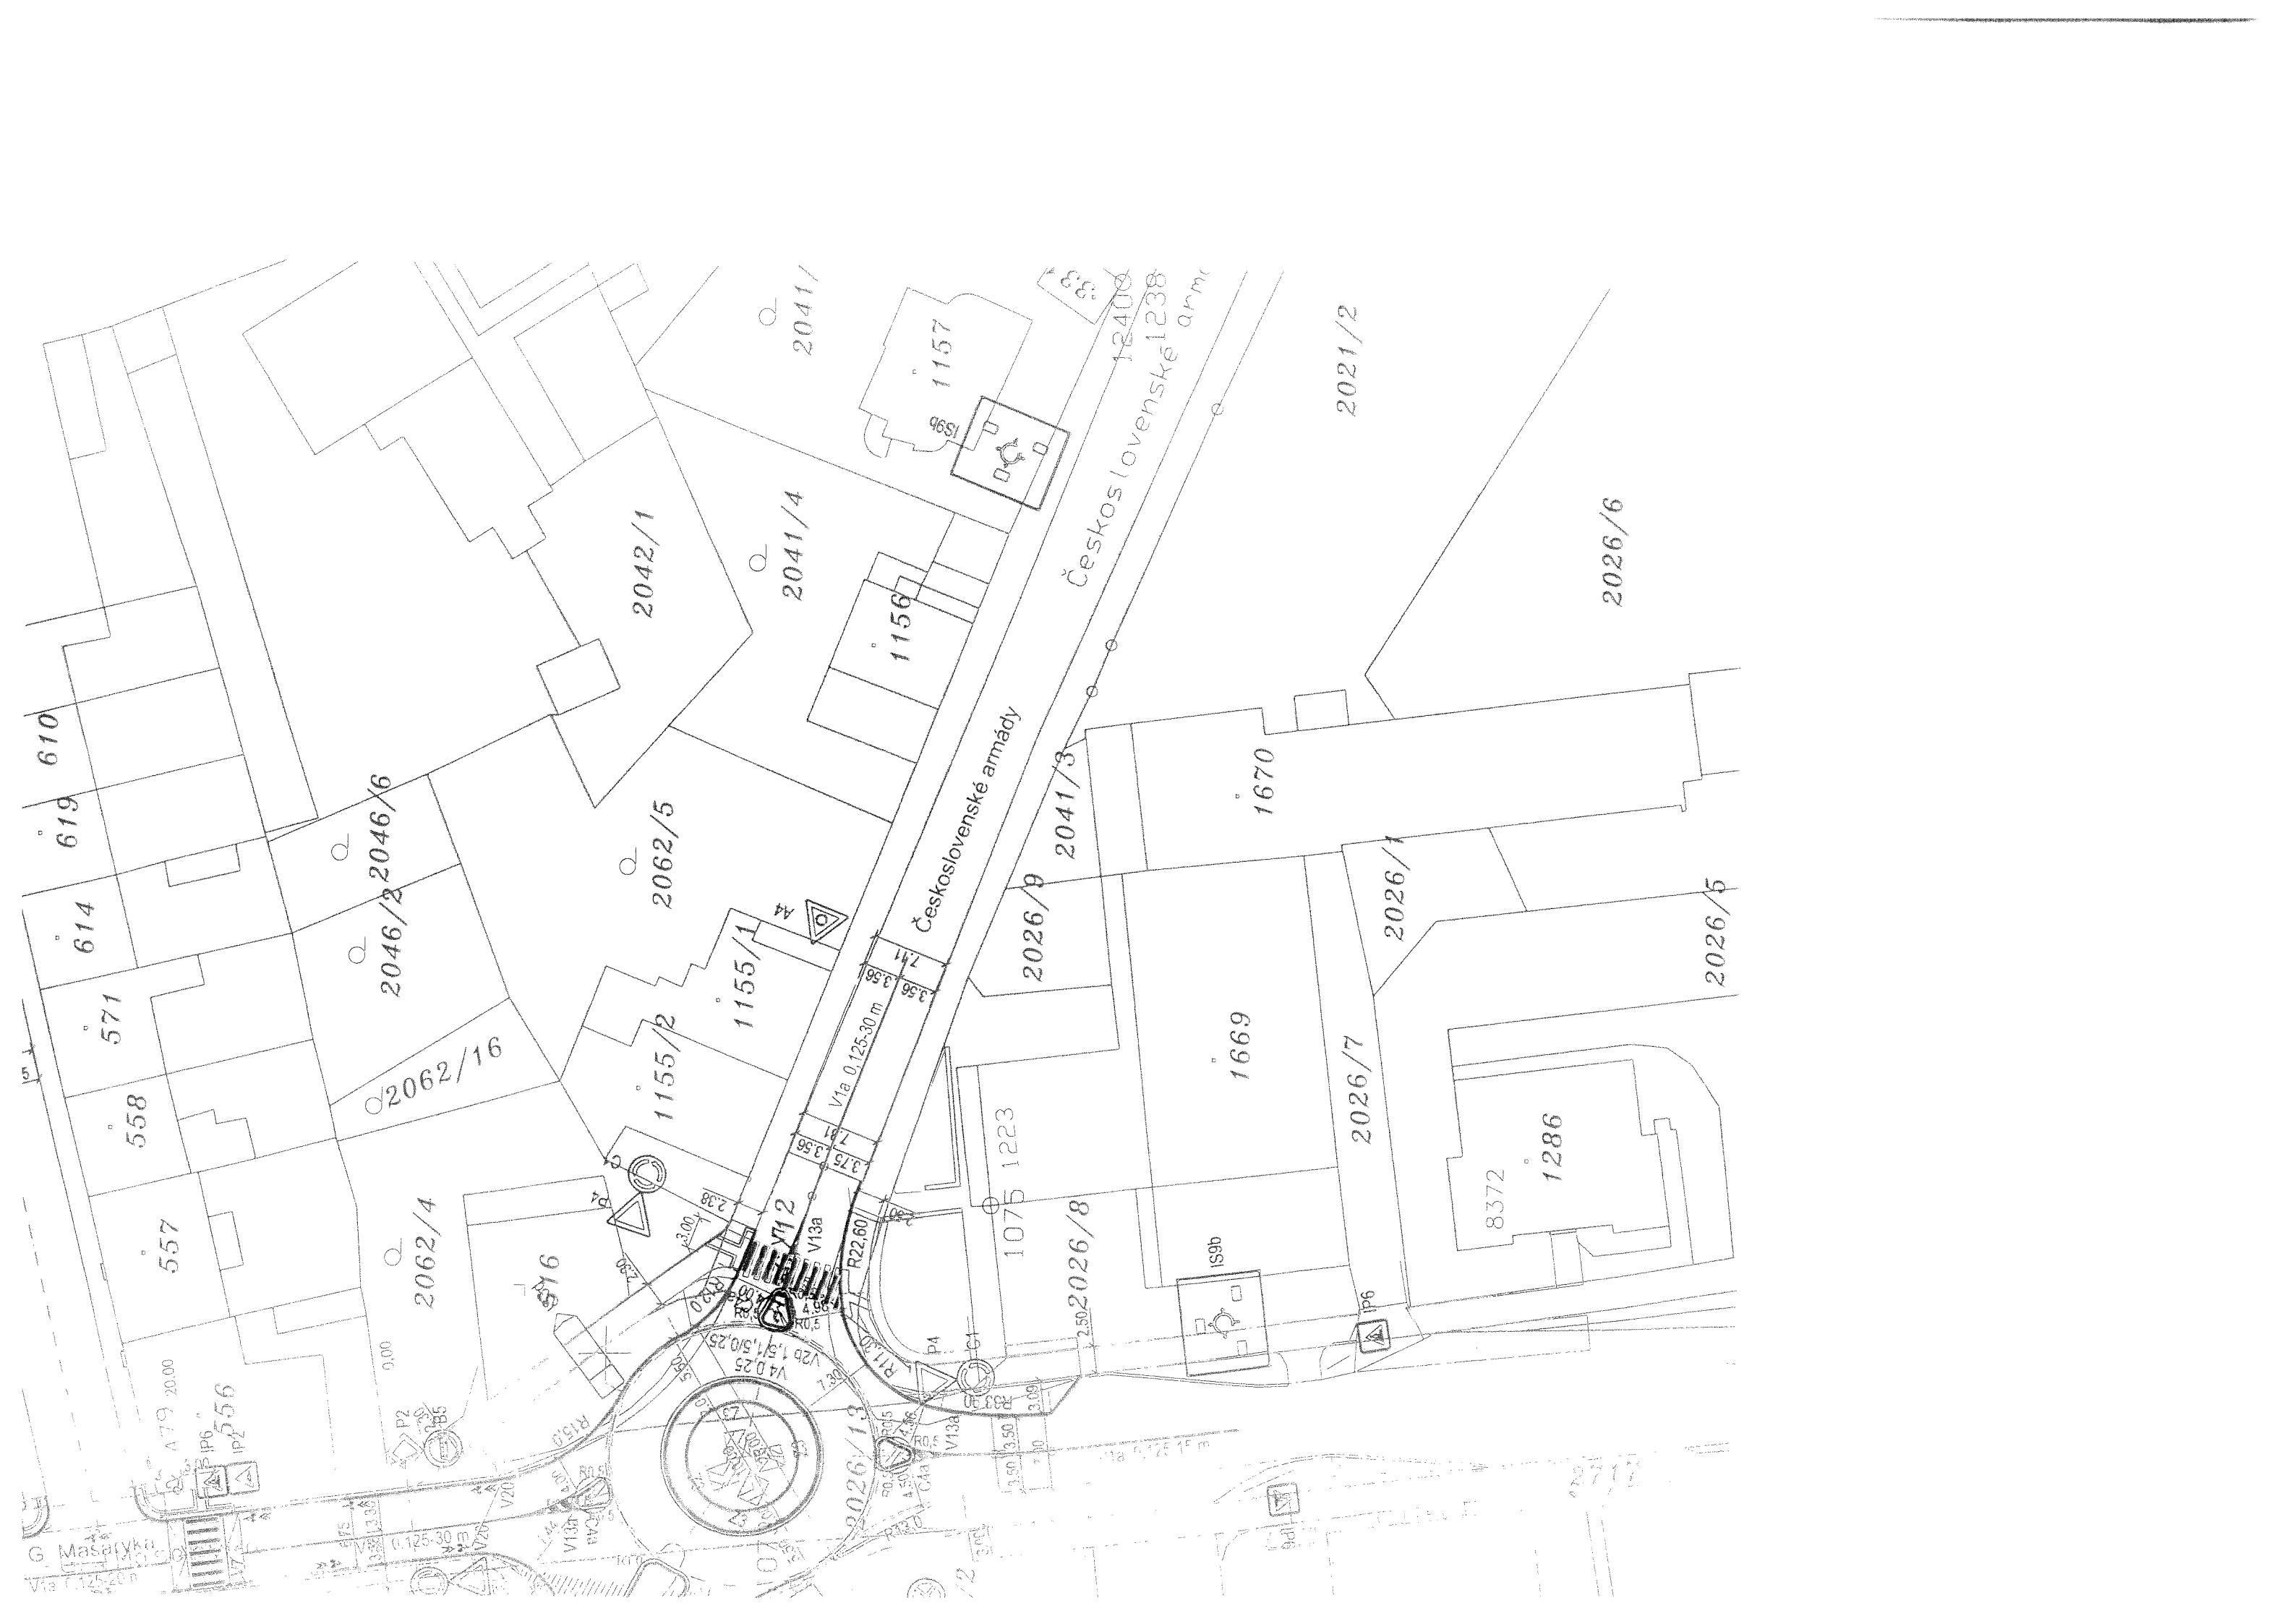

G. Masaryku
V1a 0.125-30 m

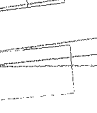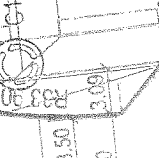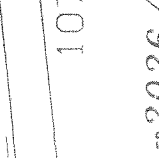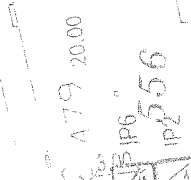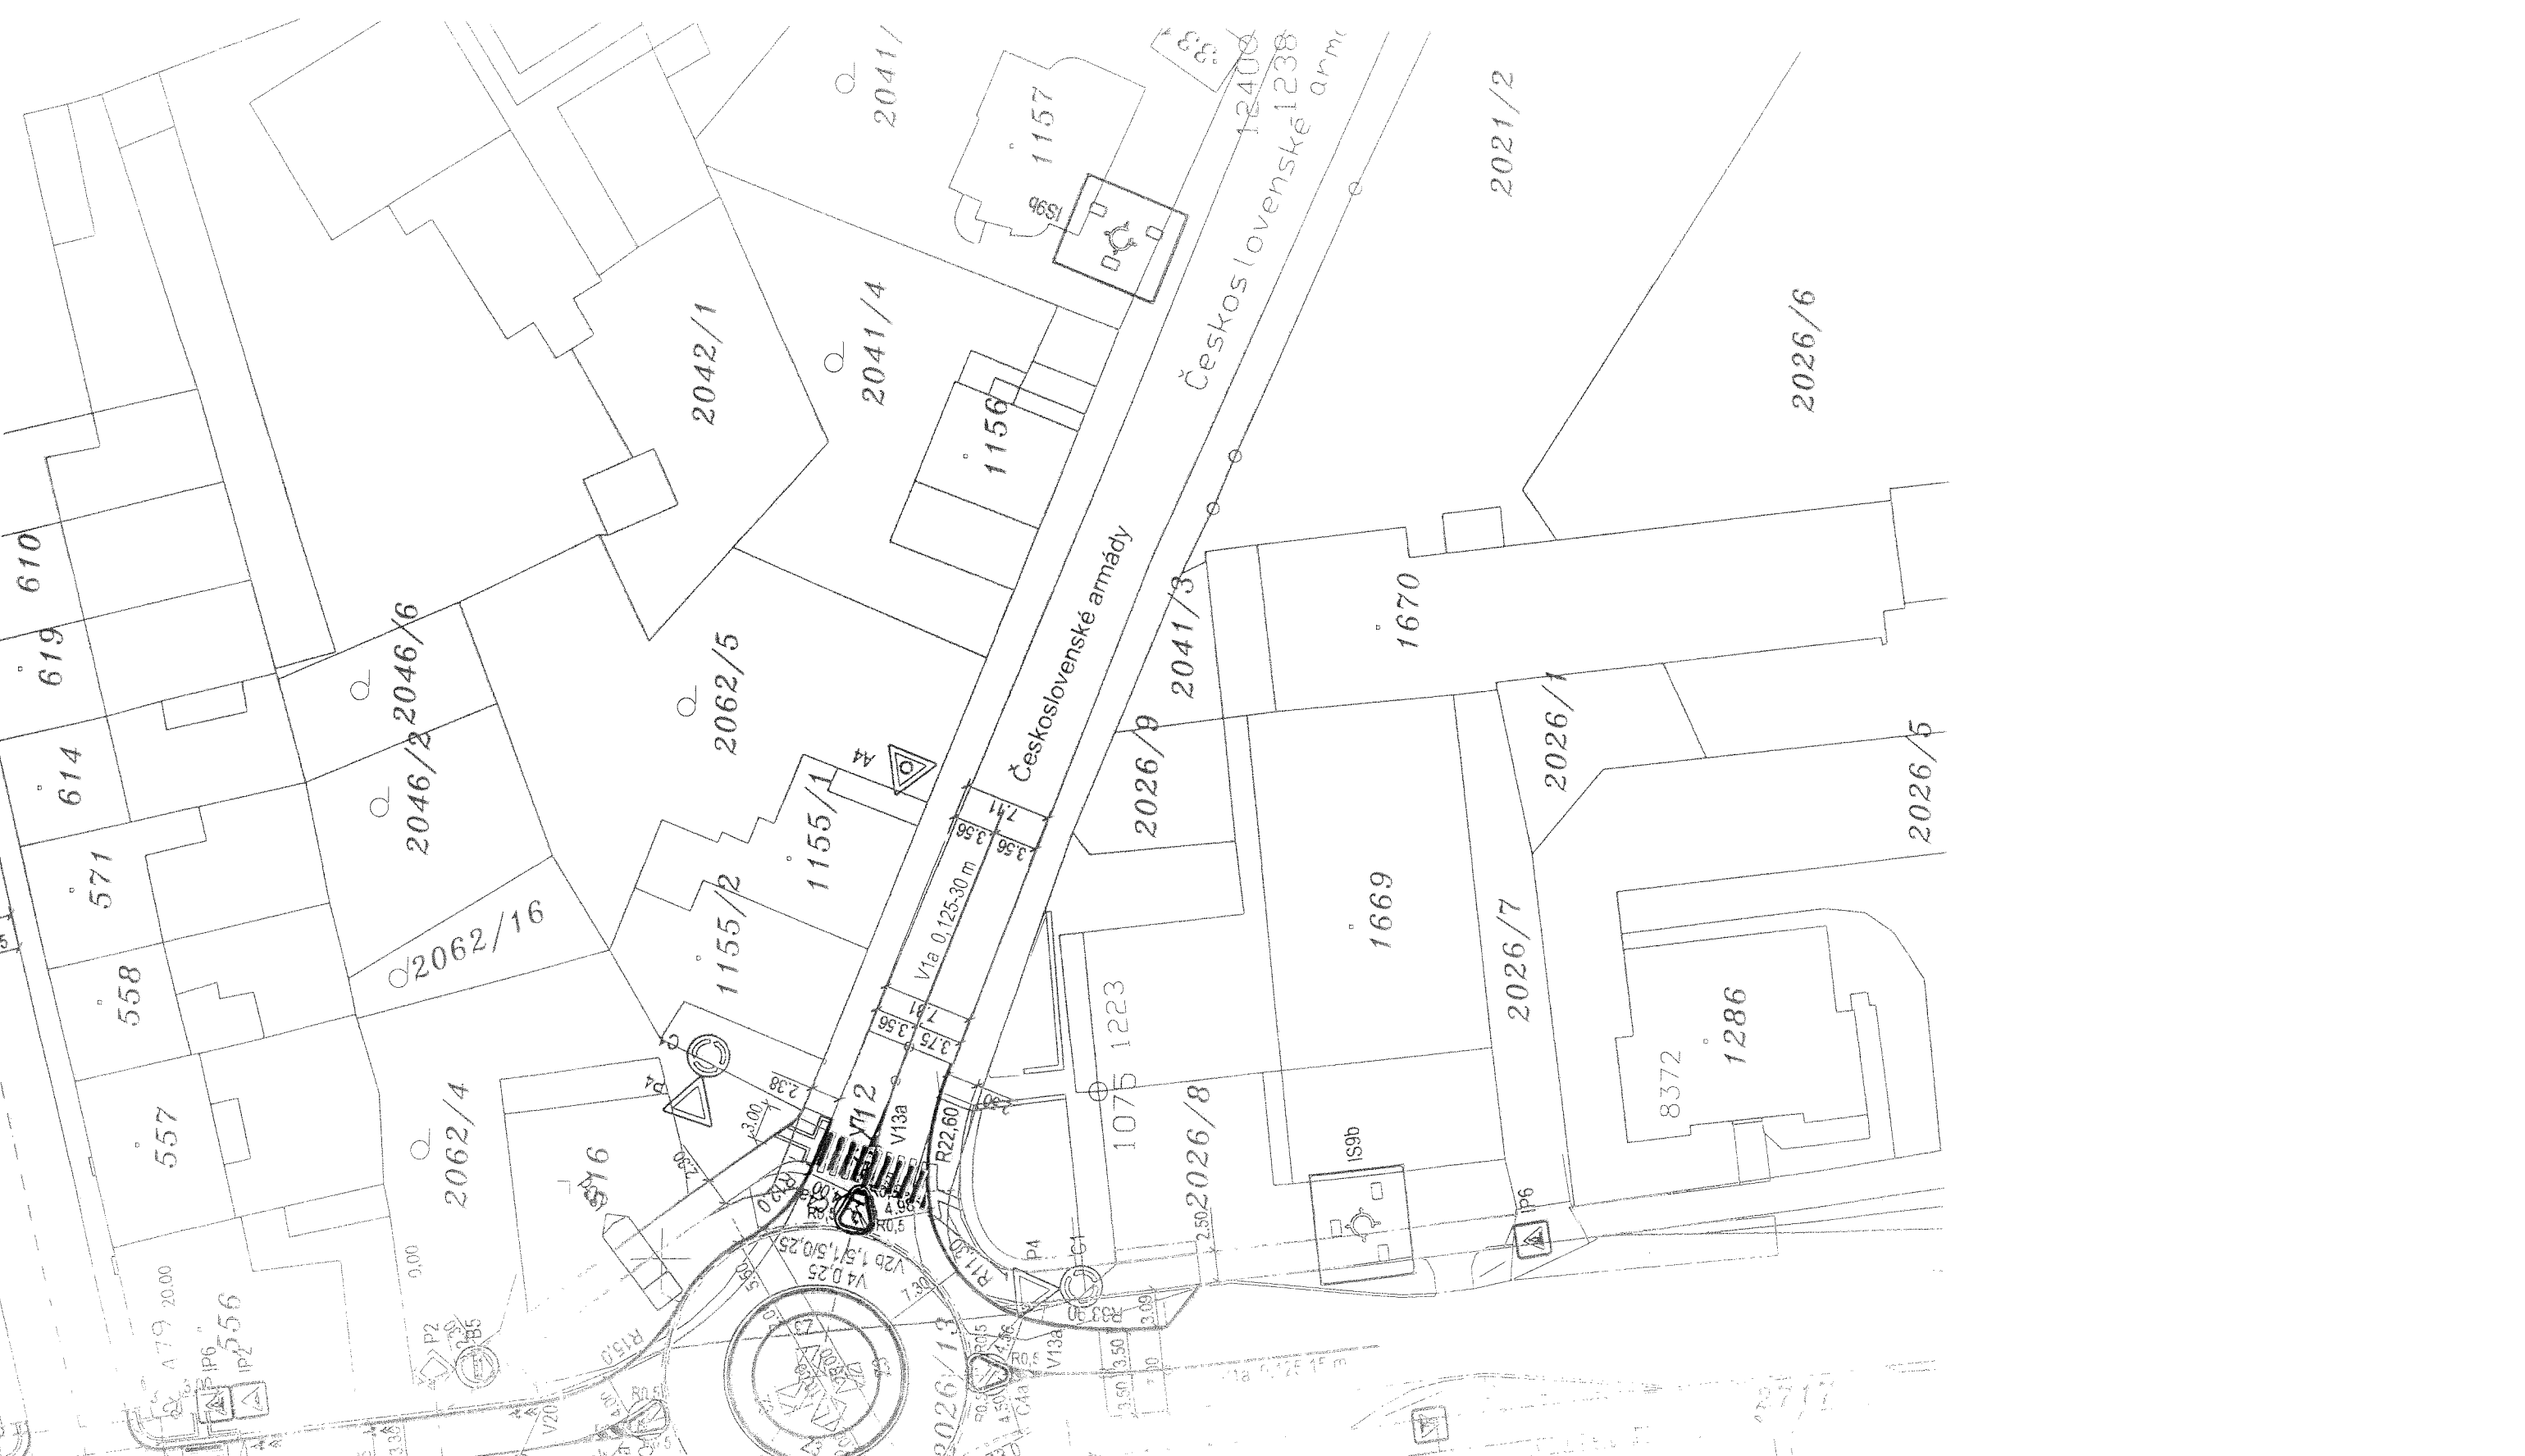



SOUŘADNICOVÝ SYSTÉM: S-JTSK
 VÝŠKOVÝ SYSTÉM: Bpv

POLICIE ČESKÉ REPUBLIKY
 KRAJSKÝ ÚŘAD POLICIE
 PARDUBICKÝ KRAJ
 ÚSTÍ NAD ORLICÍ
 DOPRAVNÍ ÚŘAD
 402 27 ÚSTÍ NAD ORLICÍ

Handwritten signature and initials

LEGENDA:



- SVISLÁ DOPRAVNÍ ZNAČKA ZRUŠENÁ
- STROM VYSAZENÁ DO TRAVNATÉHO PÁSU
- STROM VYSAZENÝ DO KONTEJNERU
- STROM S OCHRANNOU STROMOVOU MŘÍŽÍ

Kreslil:	Ing.arch. Martin HÁJEK	<i>Hájek</i>	OPTIMA spol. s r.o. PROJEKTOVÁ, INŽENÝRSKÁ A STAVEBNÍ ČINNOST Žižkova 738, 566 01 Vysoké Mýto tel. 465 420 911, fax. 465 423 935 e-mail: info@optimo-vm.cz
Zpracoval:	Ing.arch. Martin HÁJEK	<i>Hájek</i>	
Zodp. projektant:	Ing. Aleš SLOUP	<i>Sloup</i>	
Technická kontrola:	Ing. Zbyněk NEUDERT	<i>Neudert</i>	
Hlavní projektant:	Ing. Bohuslav SHEJBAL	<i>Shejbal</i>	
Kraj: PARDUBICKÝ	Okres: ÚSTÍ NAD ORLICÍ	Obec: ÚSTÍ NAD ORLICÍ	
Investor: MĚSTO ÚSTÍ NAD ORLICÍ	Akce: REKONSTRUKCE ULICE T. G. MASARYKA ÚSTÍ NAD ORLICÍ		Stupeň: DSP
Objekt:	Objekt: SITUACE DOPRAVNÍHO ZNAČENÍ		Zak. č.: 3646-13-3
Obsah:	Obsah: SITUACE DOPRAVNÍHO ZNAČENÍ		Arch. č.: 3073
	Měř.: 1:500	Číslo příl. výkresu: C-1.6	Dotum: 03/2014
	Kóty: m		Formát: 10A4