

3064

Městský úřad Ústí nad Orlicí
Odbor dopravy, silničního hospodářství a správních agend
Správní oddělení

Vaše č.j.:
Ze dne: 17.10.2016

Naše č.j.: MUUO/34504/2016/DSS/ba
Číslo spisu: 5274/2016
Poč. listů: 1
Poč. příloh: 0
Poč. lis. př.: 0

Vyřizuje: Miloslava Bartošová
Tel: 465 514 341
E-mail: bartosov@muuo.cz
Datum: 19.10.2016
Místo: Ústí nad Orlicí

A.B.V., spol. s r.o.

Vrbová 625
562 01 Ústí nad Orlicí

VEŘEJNÁ VYHLÁŠKA

Opatření obecné povahy
stanovení přechodné úpravy provozu na pozemních komunikacích

Městský úřad v Ústí nad Orlicí, odbor dopravy, silničního hospodářství a správních agend, jako věcně a místně příslušný správní úřad dle ustanovení **§ 124 odst. 6 a § 77 odst. 1 písm. c) zákona č. 361/2000 Sb., o provozu na pozemních komunikacích** a o změnách některých zákonů, ve znění pozdějších předpisů (dále jen zákon o silničním provozu), a dle ustanovení **§ 173 zákona č. 500/2004 Sb., správní řád**, ve znění pozdějších předpisů (dále jen správní řád), v návaznosti na ustanovení **§ 77 odst. 5 zákona o silničním provozu**, na základě žádosti společnosti A.B.V. spol. s r.o., Vrbová 625, Ústí nad Orlicí, IČO 48154067 podané dne 17.10.2016, dále po předchozím písemném vyjádření Policie ČR, Krajské ředitelství policie Pardubického kraje, dopravní inspektorát Ústí nad Orlicí ze dne 19.10.2016 pod č.j. KRPE-88474-3/ČJ-2016-171106

stanovuje
přechodnou úpravu provozu

na místní komunikaci ul. Třebovská v Ústí nad Orlicí-Hylváty za těchto podmínek:

- 1) Dopravní značení bude umístěno na místní komunikaci, dle přiložené situace, odsouhlasené Policií ČR, Krajské ředitelství policie Pardubického kraje, dopravní inspektorát Ústí nad Orlicí ze dne 19.10.2016 pod č.j. KRPE-88474-3/ČJ-2016-171106. Situace je nedílnou součástí tohoto stanovení.
- 2) Přenosné dopravní značky musí být umístěny na sloupcích červeno-bíle pruhovaných, pruhy mají šířku 100 – 200 mm, spodní okraj přenosné dopravní značky musí být min. 0,6 m nad niveletou vozovky.
- 3) Přenosné dopravní značky musí být v reflexním provedení a musí být osazeny s dostatečnou stabilitou proti povětrnostním podmínkám a jiným vlivům.
- 4) Barevně i provedením musí dopravní značky odpovídat ČSN EN 12899-1 a přílohám vyhlášky č. 294/2015 Sb., kterou se provádějí pravidla provozu na pozemních komunikacích.

adresa: Sychrova 16, 562 24 Ústí nad Orlicí
tel.: +420 465 514 111
fax: +420 465 525 563

IČ: 00279676 DIČ: CZ00279676
email: podatelna@muuo.cz
web: <http://www.ustinadorlici.cz>

bankovní spojení:
KB Ústí nad Orlicí, č.ú.: 19-420611/0100
ID datové schránky: bxcxbwmg

- 5) Umístění přenosných dopravních značek musí splňovat podmínky stanovené v TP 66 Zásady pro označení pracovních míst na pozemních komunikacích schválené MD pod č.j. 21/2015-120-TN/1 ze dne 12.03.2015 s účinností od 01.04.2015.
- 6) Viditelnost DZ musí být zajištěna mimo obec ze vzdálenosti 100 m a v obci z 50 m.
- 7) Instalaci DZ nesmí dojít k narušení nadzemních a podzemních inženýrských sítí.
- 8) Dopravní značení bude instalováno odbornou firmou KALGUS s.r.o., Třebovská 126, Ústí nad Orlicí, na náklady žadatele a bude umístěno po dobu prací **od 25.10.2016 do 16.11.2016**.
- 9) Odpovědná osoba za umístění a odbornou montáž dopravního značení dle tohoto stanovení, následně jeho kontrolu a údržbu po celou dobu přechodné úpravy provozu je pan Helmut Schwab, firma KALGUS s.r.o., Ústí nad Orlicí, tel 777166088 a pan Jiří Bartoš, firma A.B.V. spol. s r.o., Ústí nad Orlicí, tel. 603832909.

Městský úřad – odbor dopravy, silničního hospodářství a správních agend si vyhrazuje právo toto stanovení změnit nebo doplnit, pokud si to bude vyžadovat veřejný zájem resp. bezpečnost a plynulost silničního provozu.

Odůvodnění

Městský v Ústí nad Orlicí, odbor dopravy, silničního hospodářství a správních agend stanovil přechodnou úpravu provozu na základě návrhu žadatele z důvodu pohybu mechanizace v ul. Třebovská v Ústí nad Orlicí-Hylváty při opravě chodníku u kaple.

Rozmístění dopravního značení bylo projednáno s dotčeným orgánem Policie ČR dle ust. § 77 odst. 2 písm. b) zákona o silničním provozu.

Stanovení přechodné úpravy provozu na pozemních komunikacích je vydáváno opatřením obecné povahy, které nabývá účinnosti pátým dnem po jeho vyvěšení. Jelikož žádost firmy A.B.V. byla podána pozdě dne 17.10.2016, neobsahovala vyjádření Policie ČR, který byl odboru dopravy předložen 20.10.2016, nelze vyhovět požadavku umístění dopravních značek od 20.10.2016. Opatření obecné povahy bude vyvěšeno na úřední desce dne 20.10.2016 a dne 25.10.2016 bude nabývat účinnosti. Z tohoto důvodu odbor dopravy, silničního hospodářství a správních agend povoluje umístění dopravních značek až od 25.10.2016.

V souladu s ustanovením § 77 odst. 5 zákona o silničním provozu správní úřad opatření obecné povahy nedoručuje a nevyzývá dotčené osoby k podání připomínek a námitek.

Poučení:

Opatření obecné povahy se oznamuje veřejnou vyhláškou a nabývá účinnosti pátým dnem po dni vyvěšení veřejné vyhlášky. Proti opatření obecné povahy nelze podat opravný prostředek.

"Otisk úředního razítka"



Pirklová

Ing. Marcel Klement, vedoucí odboru
v zastoupení Ing. Marta Pirklová, vedoucí správního oddělení

Toto oznámení musí být vyvěšeno po dobu 15 dnů na úřední desce.

Vyvěšeno dne: ...20-10-2016 Sejmuto dne:



.....
Razítko, podpis oprávněné úřední osoby potvrzující vyvěšení a sejmutí na úřední desce.

Doručí se:

A.B.V. spol. s r.o., Vrbová 625, Ústí nad Orlicí
Město Ústí nad Orlicí, Sychrova 16 (ORM)

Na vědomí:


MěÚ finanční odbor Ústí nad Orlicí
Město Ústí nad Orlicí (MPO)

Dotčené orgány státní správy:


MěÚ stavební úřad Ústí nad Orlicí
Policie ČR, Krajské ředitelství policie Pardubického kraje, dopravní inspektorát Ústí nad Orlicí

DOPRAVNÍ OMEZENÍ NA MÍSTNÍ KOMUNIKACI (UL. TŘEBOVSKÁ) ÚSTÍ NAD ORLICÍ - HYLVÁTY

Žadatel : A.B.V. spol. s r. o. Ústí nad Orlicí
Akce : Oprava chodníku v ulici Třebovské
Termín :

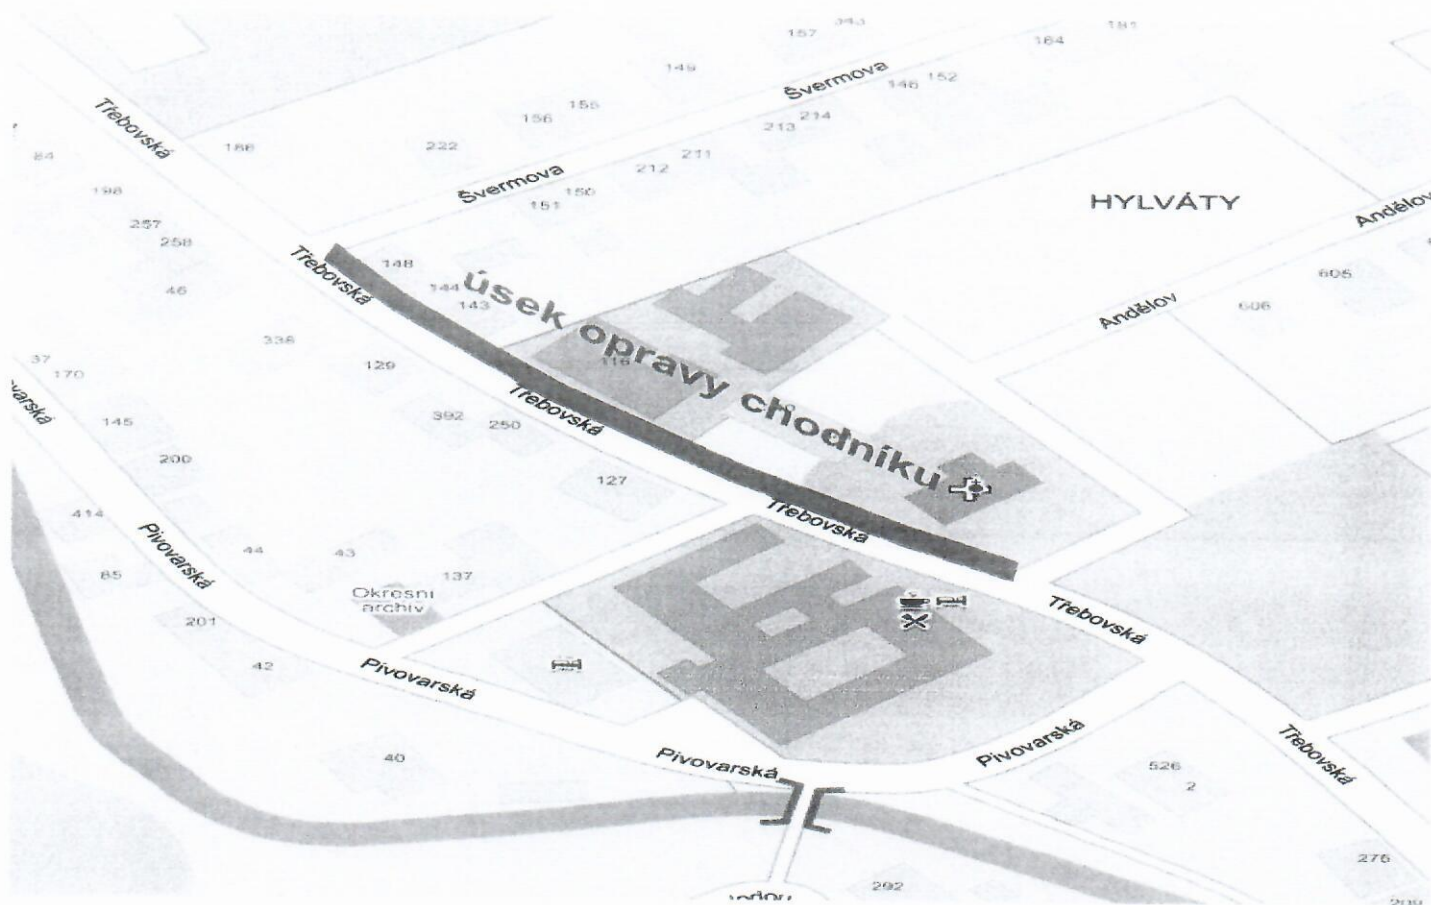

Dopravní značení pracovního místa :

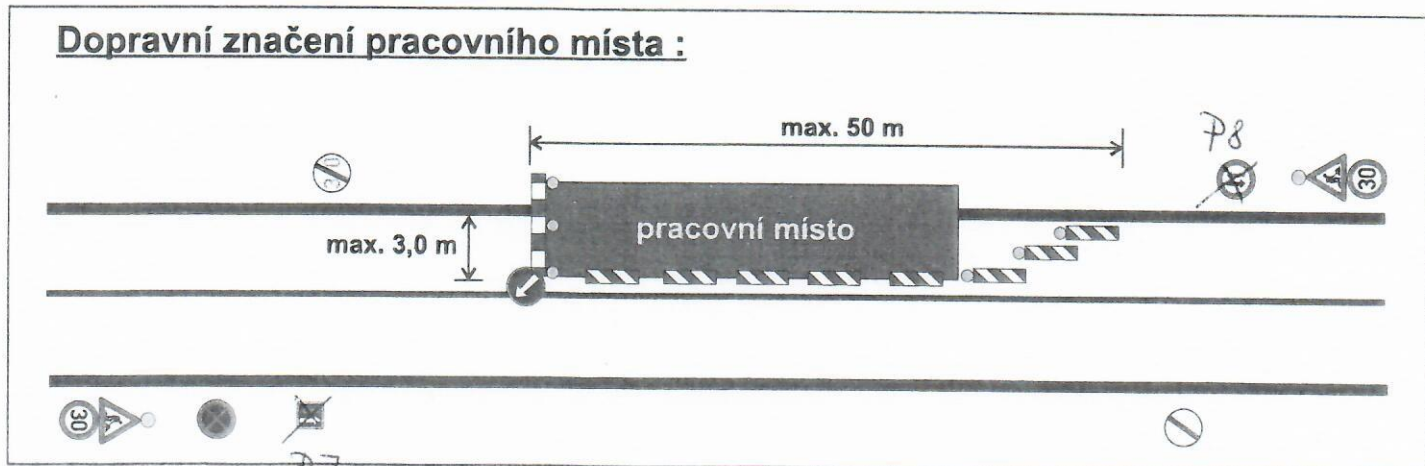

POLICIE ČESKÉ REPUBLIKY
KRAJSKÉ ŘEDITELSTVÍ POLICIE
PARDUBICKÉHO KRAJE
ÚZEMNÍ ODBOR
DOPRAVNÍ INSPEKTORÁT
562 27 ÚSTÍ NAD ORLICÍ

Handwritten signature and date: 14.12.2016