

4005

# Městský úřad Ústí nad Orlicí

## stavební úřad

562 24 Ústí nad Orlicí, Sychrova 16, tel.: 465 514 111, fax.: 465 525 563

---

Č.j.: MUUO/38251/2016/SÚ/T6

Sp. zn. : SU-USR-T6/5767/2016/2

Ústí nad Orlicí, dne 14.11.2016

**Oprávněná úřední osoba:** Tóthová, tel.: 465 514 268, e-mail.: tothova@muuo.cz

Počet listů: 4

Počet příloh: 1

Počet listů příloh: 3

*Účastníci řízení podle § 85 odst. 1 písm. a) stavebního zákona – žadatel*

Povodí Labe s.p., Víta Nejedlého 951, 500 03 Hradec Králové 3, na základě plné moci zastoupen společností **ENVISYSTEM, s. r. o., IČ 48585904, U Nikolajky 1085/15, 150 00 Praha 5**

*Účastníci řízení podle § 85 odst. 1 písm. b) stavebního zákona – obec v místě stavby*

Obec Libchavy, IČ 00038113, Dolní Libchavy 93, 561 16 Libchavy

*Účastníci územního řízení dle § 85 odst. 2 stavebního zákona*

Petr Jankele, 03.05.1974, Dolní Libchavy 60, 561 16 Libchavy

Pavel Fajt, 29.04.1976, Dolní Libchavy 53, 561 16 Libchavy

Kamil Petrovický, 25.02.1970, Dolní Libchavy 113, 561 16 Libchavy

Iva Petrovická, 05.10.1976, Dolní Libchavy 113, 561 16 Libchavy

Veronika Langerová, 09.02.1983, Polní 1250, 562 06 Ústí nad Orlicí 6

David Cihlář, 06.10.1980, Rviště 12, Orlické Podhůří, 562 01 Ústí nad Orlicí 1

Jana Hrdinová, 29.02.1976, Dolní Libchavy 93, 561 16 Libchavy,

Roman Kubíček, 19.04.1977, Dolní Libchavy 50, 561 16 Libchavy

David Cihlář, 06.10.1980, Rviště 12, Orlické Podhůří, 562 01 Ústí nad Orlicí 1

Jana Hrdinová, 29.02.1976, Dolní Libchavy 93, 561 16 Libchavy

Česká telekomunikační infrastruktura a.s., Olšanská 2681/6, Žižkov, 130 00 Praha 3

ČEZ Distribuce a.s, Teplická 874, 405 02 Děčín 2

GridServices, s.r.o., Plynárenská 499, Zábrdovice, 657 02 Brno

Povodí Labe s.p., Víta Nejedlého 951, 500 03 Hradec Králové 3

Úřad pro zastupování státu ve věcech majetkových, Horova 180, 502 06 Hradec Králové

# VEŘEJNOU VYHLÁŠKOU OZNÁMENÍ

## ZAHÁJENÍ ÚZEMNÍHO ŘÍZENÍ A POZVÁNÍ K ÚSTNÍMU JEDNÁNÍ

Dne 17.10.2016 podalo Povodí Labe s.p., Víta Nejedlého 951, 500 03 Hradec Králové 3, na základě plné moci zastoupen společností **ENVISYSTEM, s. r. o., IČ 48585904, U Nikolajky 1085/15, 150 00 Praha 5** žádost o vydání územního rozhodnutí o umístění stavby „Libchavský potok, Libchavy ř. km 1,070 – 1,543“ na pozemcích p.č. 1962/14, 1962/21, 59/1, 1957/6, 1962/8, 1304/3, 1957/8, 1962/4, 1953/7, 51/3, 1962/10, 1954/1, 1962/1, 82 a st.p.č. 42/2 v katastrálním území Dolní Libchavy. Uvedeným dnem bylo zahájeno územní řízení.

### Stavba obsahuje

**SO – 01 - úsek č. 1 – km 1,070 - 1,146**

**SO – 02 - úsek č. 2 – km 1,395 - 1,441**

**SO – 03 - úsek č. 3 - km 1,490 – 1,543**

**SO – 04 - rekonstrukce pilířů lávky v ř. km 1,09.**

Stavební úřad Městského úřadu Ústí nad Orlicí, jako stavební úřad příslušný podle § 13 odst. 1 písm. c) zákona č. 183/2006 Sb., o územním plánování a stavebním řádu (stavební zákon), v platném znění (dále jen "stavební zákon"), oznamuje podle § 87 odst. 1 stavebního zákona zahájení územního řízení dotčeným orgánům a známým účastníkům řízení a současně nařizuje k projednání žádosti ústní jednání spojené s místním šetřením na den

**16. prosince 2016 (pátek) v 9:00 hodin**

**se schůzkou pozvaných do zasedací místnosti Obecního úřadu v Libchavách.**

Závazná stanoviska dotčených orgánů, námitky účastníků řízení musí být uplatněny nejpozději při ústním jednání, jinak se k nim nepřihlíží.

K připomínce a námítkám, které byly nebo mohly být uplatněny při projednávání regulačního plánu, jakož i územního plánu obce, se v souladu s ustanovením § 89 odst. 2 stavebního zákona nepřihlíží.

Účastník řízení ve svých námítkách uvede skutečnosti, které zakládají jeho postavení jako účastníka řízení, a důvody podání námitek; k námítkám, které překračují rozsah, stanovený v § 89 odst. 4 stavebního zákona, se nepřihlíží.

Obec uplatňuje v územním řízení námitky k ochraně zájmů obce a zájmů občanů obce. Osoba, která je účastníkem řízení podle § 85 odst. 2, písm. a) a b) stavebního zákona, může uplatňovat námitky proti projednávanému záměru v rozsahu, jakým je její právo přímo dotčeno. Osoba, která je účastníkem řízení podle § 85 odst. 2 písm. c), může v územním řízení uplatňovat námitky pouze v rozsahu, v jakém je projednávaným záměrem dotčen veřejný zájem, jehož ochranou se podle zvláštního právního předpisu zabývá. K námítkám, které nesplňují uvedené požadavky, se nepřihlíží.

Přede dnem ústního jednání mohou účastníci a dotčené orgány nahlížet do podkladů rozhodnutí na Stavebním úřadě Městského úřadu Ústí nad Orlicí v kanceláři č. 303 ve dnech pondělí nebo středa od 8:00 do 16:30 hod. V ostatních dnech lze nahlížet pouze po dohodě.

Vlastník (nájemce) pozemků a staveb, které jsou předmětem územního řízení, je povinen strpět ohledání na místě podle § 54 zákona č. 500/2004 Sb., správní řád, ve znění pozdějších předpisů (dále jen "správní řád"), a k tomuto účelu je zpřístupnit.

Po stanoveném datu, tj. 16.12.2016, mají všichni účastníci řízení možnost seznámit se s podklady pro vydání rozhodnutí podle ust. § 36 odst. 3 správního řádu, a to ve lhůtě 5 dnů, tj. do 23.12.2016. Tato lhůta slouží k seznámení se s kompletním spisem před vydáním rozhodnutí a po jejím uplynutí stavební úřad vydá rozhodnutí ve věci. Námitky uplatněné v této lhůtě by byly námitkami opožděnými, k nimž stavební úřad nepřihlíží ve smyslu zásady koncentrace řízení.

Nechá-li se některý z účastníků řízení zastupovat, předloží jeho zástupce písemnou plnou moc.

za správnost vyhotovení  
Marie Tóthová  
oprávněná úřední osoba

MĚSTSKÝ ÚŘAD  
stavební úřad  
Ústí nad Orlicí  
-4-

Petr Marčík, v. r.  
vedoucí stavebního úřadu

Toto oznámení musí být vyvěšeno okamžitě po jeho obdržení po dobu **15 dnů** (v souladu s ust. § 25 odst. 2 správního řádu) na úřední desce Městského úřadu Ústí nad Orlicí a úřední desce Obecního úřadu v Libchavách. Zároveň žádáme o vrácení tohoto dokumentu s uvedením dne vyvěšení a sejmutí, včetně razítka a podpisu.

Současně úřad uvedené obce příslušné k vyvěšení tohoto dokumentu potvrzují, že tato písemnost byla zveřejněna způsobem umožňujícím dálkový přístup (podle věty druhé § 25 odst. 2 správního řádu).

Vyvěšeno dne ..... 15. 11. 2016 .....

Sejmuto dne .....

Razítka a podpis orgánu, který potvrzuje vyvěšení a sejmutí rozhodnutí.

### Správní poplatek:

Správní poplatek dle položky 17 odst. 1 písm. h) sazebníku zákona č. 634/2004 Sb., o správních poplatcích, v platném znění činí 3000,- Kč. Poplatek můžete zaplatit složenkou nebo převodem č. účtu 000019-0000420611/0100 variabilní symbol **9181005571** či hotově na pokladně Městského úřadu Ústí nad Orlicí. Pokud nedojde k zaplacení výše uvedeného poplatku do lhůty vydání územního rozhodnutí, Stavební úřad Městského úřadu Ústí nad Orlicí dle ust. § 66 odst. 1 písm. d) zákona č. 500/2004 Sb., správní řád, územní řízení usnesením zastaví.

## **Příloha**

- situační výkres v měřítku

## **Doručí se**

### Účastníci řízení:

ENVISYSTEM, s. r. o., U Nikolajky 1085/15, 150 00 Praha 5  
Obec Libchavy, Dolní Libchavy 93, 561 16 Libchavy  
Petr Jankele, Dolní Libchavy 60, 561 16 Libchavy  
Pavel Fajt, Dolní Libchavy 53, 561 16 Libchavy  
Kamil Petrovický, Dolní Libchavy 113, 561 16 Libchavy  
Iva Petrovická, Dolní Libchavy 113, 561 16 Libchavy  
Veronika Langerová, Polní 1250, 562 06 Ústí nad Orlicí 6  
Roman Kubíček, Dolní Libchavy 50, 561 16 Libchavy  
David Cihlář, Rviště 12, Orlické Podhůří, 562 01 Ústí nad Orlicí 1  
Jana Hrdinová, Dolní Libchavy 93, 561 16 Libchavy  
Česká telekomunikační infrastruktura a.s., Olšanská 2681/6, Žižkov, 130 00 Praha 3  
ČEZ Distribuce a.s, Teplická 874, 405 02 Děčín 2  
GridServices, s.r.o., Plynárenská 499, Zábrdovice, 657 02 Brno  
Povodí Labe s.p., Víta Nejedlého 951, 500 03 Hradec Králové 3  
Úřad pro zastupování státu ve věcech majetkových, Horova 180, 502 06 Hradec Králové

### Dotčené orgány:

Městský úřad, odbor ŽP, Sychrova 16, 562 24 Ústí nad Orlicí

ZAŘÍZENÍ STAVENIŠTĚ JE UMÍSTĚNÉ  
NA OBCENÍM POZEMKU 1953/7  
VE VZDÁLENOSTI 90 m OD STAVBY

ZS 1

úsek č.1 SO-04  
**REKONSTRUKCE PILÍŘŮ  
LÁVKY v ř.km 1,09**  
(není součástí stavební dodávky,  
samostatná investice obce)

úsek č.1 SO-01  
**REVITALIZACE KORYTA  
ř.km 1,070 + 1,146  
(ř.km 1,059 + 1,167)**

Libchavský potok

PŘÍJEZD  
NA STAVBU

Libchavský potok

VYÚSTĚNÍ KORYTO

VYÚSTĚNÍ DN150

V. BETONOVÝ VÝÚSTNÍ OBJEKT  
(správce VaK a.s.)

STÁVAJÍCÍ VYÚSTĚNÍ DN300


SKÉ SÍTĚ ZAVĚŠENÉ NA LÁVCE  
(.) v chrániče OC60, plynovod OC40  
e OC150 a výtlačk kanalizace PE90  
a.s.) v chrániče OC150

STÁVAJÍCÍ VYÚSTĚNÍ DN100

STÁVAJÍCÍ VYÚSTĚNÍ DN100

TRANĚNÍ STUPNĚ VE DNĚ v. 0,3 m

ÚPRAVY NA STÁVAJÍCÍ KORYTO

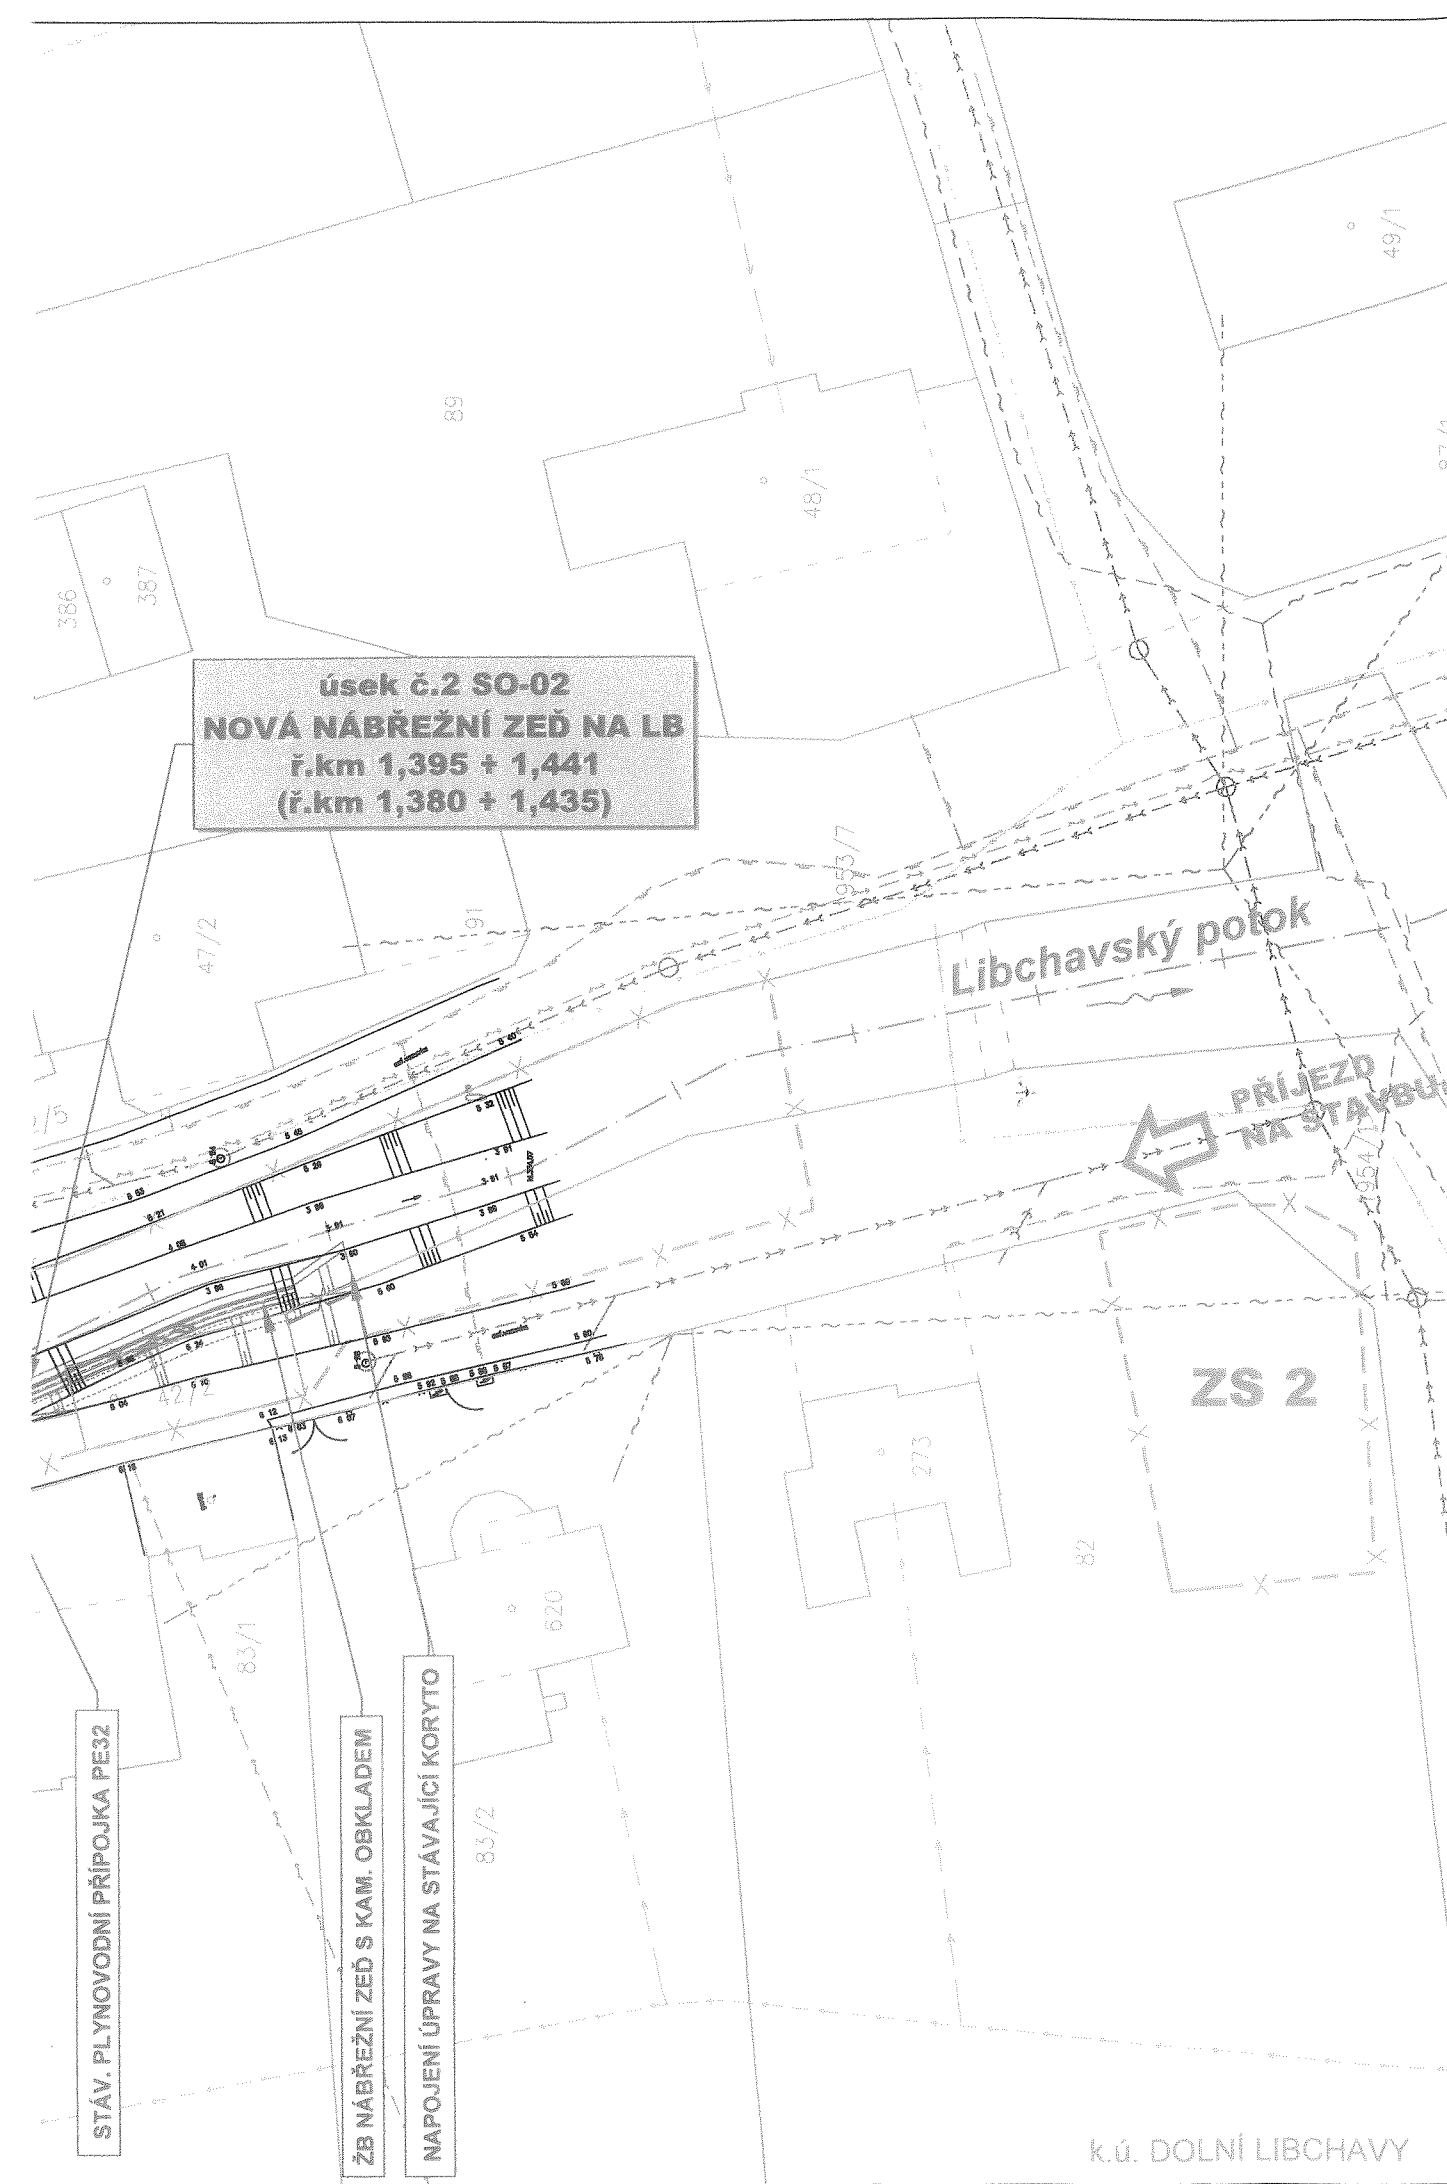

**LEGENDA:**

- HRANICE PARCEL DLE EVIDENCE KAT. NEMOVITOSTÍ
- 240/7 PARCELNÍ ČÍSLA DLE EVIDENCE KATASTRU NEMOVITOSTÍ
- GEODETICKÉ ZAMĚŘENÍ (06/2016)
- OSA TOKU SE STANIČENÍM (DIBAVOD)
- 1,1
- x- TRVALÝ ZÁBOR VYVOLANÝ STAVBOU
- x- DOČASNÝ ZÁBOR BĚHEM VÝSTAVBY (po dobu kratší než 1 rok)
- ZS ZAŘÍZENÍ STAVENIŠTĚ
- EXISTUJÍCÍ STROMY - INFORMATIVNÍ ZÁKRES
- NÁVRH STROMŮ K POKÁCENÍ V RÁMCI NAVRHOVANÉ ÚPRAVY KORYTA POTOKA
- ZÁKRES NAVRHOVANÉ STAVBY

**STÁVAJÍCÍ SÍŤ (provozovatel), umístění - ochranná pásma**

- EL. VEDENÍ NN (ČEZ Distribuce), nadzemní - 1,0 m
- EL. VEDENÍ NN (ČEZ Distribuce), podzemní - 1,0 m
- OPTICKÝ KABEL (CETIN a.s.), nadzemní - 1,0 m
- OPTICKÝ KABEL (CETIN a.s.), podzemní - 1,5 m
- VODOVOD (VaK Jablonné n. Orlicí, a.s.), podzemní - 1,5 m
- KANALIZACE (VaK Jablonné n. Orlicí, a.s.), podzemní - 1,5 m
- KANALIZACE - VÝTLAK (VaK Jablonné n. Orlicí, a.s.), podzemní - 1,5 m
- PLYN STL (RWE), podzemní - 1,0 m
- VEŘEJNÉ OSVĚTLENÍ (obec Libchavy), nadzemní - 1,0 m

**SEZNAM STAVEBNÍCH OBJEKTŮ:**


**SO-01** Úsek č.1 - km 1,070-1,146 (1,059 ÷ 1,167)

**SO-02** Úsek č.2 - km 1,395-1,441 (1,380 ÷ 1,435)


**SO-03** Úsek č.3 - km 1,490-1,543 (1,491 ÷ 1,540)

**SO-04** Rekonstrukce pilířů lávky v ř.km 1,09

(SO-04 není součástí stavební dodávky, jedná se o samostatnou investici obce Libchavy)

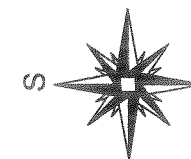

Souřadnicový systém S-JTSK, výškový systém Bpv

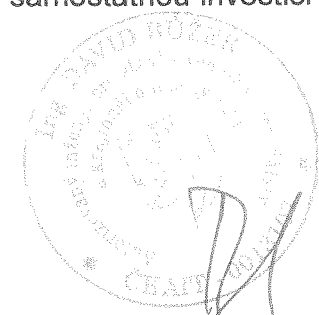

HLAVNÍ INŽENÝR PROJEKTU Ing. Marcel LAUERMAN	PROJEKTANT Ing. David BŮŽEK	PROJEKTANT Ing. David BŮŽEK	<p>U Nikolajky 15, Praha 5 Tel. 2 51 56 60 62-3, Fax. 2 51 56 09 24 e-mail: info@envisystem.cz</p>
INVESTOR POVODÍ LABE, státní podnik			
<b>Libchavský potok</b> <b>Libchavy, ř.km 1,070 - 1,543</b> <b>rekonstrukce úpravy</b>			SPEC. stavební
			STUPEŇ DUR
<b>CELKOVÝ SITUAČNÍ VÝKRES SO-02 a SO-03</b>			FORMÁT 4 A4
			DATUM 07/2016
OBSAH			ZAK.ČÍSLO
			MĚŘÍTKO 1 : 400
OBSAH			Čís. VÝKR. <b>C.2.2</b>

k.ú. DOLNÍ LIBCHAVY

