

4012

Městský úřad Ústí nad Orlicí
odbor dopravy, silničního hospodářství a správních agend
správní oddělení

Vaše č.j.:
Ze dne:

Naše č.j.: MUUO/38785/2016/DSS/ba
Číslo spisu: 31/2016
Poč. listů: 3
Poč. příloh: 0
Poč. lis. př.: 0

Vyřizuje: Miloslava Bartošová
Tel: 465 514 341
E-mail: bartosov@muuo.cz
Datum: 22.11.2016
Místo: Ústí nad Orlicí

Město Ústí nad Orlicí
ORM

Sychrova 16
562 24 Ústí nad Orlicí

V e ř e j n á v y h l á š k a
Opatření obecné povahy
stanovení místní úpravy provozu na pozemních komunikacích

Městský úřad v Ústí nad Orlicí, odbor dopravy, silničního hospodářství a správních agend, jako věcně a místně příslušný správní úřad dle ustanovení **§ 124 odst. 6 a § 77 odst. 1 písm. c) zákona č. 361/2000 Sb., o provozu na pozemních komunikacích** a o změnách některých zákonů, ve znění pozdějších předpisů (dále jen zákon o silničním provozu), a dle ustanovení **§ 173 zákona č. 500/2004 Sb., správní řád**, ve znění pozdějších předpisů (dále jen správní řád), v návaznosti na ustanovení **§ 77 odst. 5 zákona o silničním provozu**, na základě žádosti Města Ústí nad Orlicí, Sychrova 16, 562 24 Ústí nad Orlicí, IČO 00279676 podané dne 03.10.2016, dále po předchozím písemném vyjádření Policie ČR, Krajské ředitelství policie Pardubického kraje, dopravní inspektorát Ústí nad Orlicí ze dne 29.09.2016 pod č.j. KRPE-80008-1/ČJ-2016-171106

o z n a m u j e

stanovení místní úpravy provozu

na místních komunikacích ul. T.G.Masaryka, S.K.Neumanna a Příkopy v Ústí nad Orlicí, na veřejně účelové komunikaci-novém parkovišti u ul. T.G.Masaryka v Ústí nad Orlicí, umístěním trvalého svislého a vodorovného dopravního značení dle přiložených situací, které jsou nedílnou součástí tohoto stanovení

za podmíněk:

Dopravní značení provedte jako: stálé svislé a vodorovné dopravní značky
Vodorovné dopravní značky V 10g „Omezené stání“ doplňující svislé dopravní značky upravující stání budou vyznačeny v modrém provedení dle vyhl. 294/2015 Sb., kterou se provádějí pravidla provozu na pozemních komunikacích

Velikost dopravního značení: základní rozměrová řada

Provedení dopravního značení: reflexní

Platnost úpravy: TRVALE

Důvod: stavba „Rekonstrukce ul. T.G.Masaryka v Ústí nad Orlicí“.

adresa: Sychrova 16, 562 24 Ústí nad Orlicí
tel.: +420 465 514 111
fax: +420 465 525 563

IČ: 00279676 DIČ: CZ00279676
email: podatelna@muuo.cz
web: http://www.ustinadorlici.cz

bankovní spojení:
KB Ústí nad Orlicí, č.ú.: 19-420611/0100
ID datové schránky: bxcbwmg

Situace s umístěním dopravního značení je také k nahlédnutí na MěÚ v Ústí nad Orlicí odboru dopravy, silničního hospodářství a správních agend

Osoba (organizace) odpovědná za řádné provedení úpravy:

p. Michal Nezdařil, odbor rozvoje města, MěÚ Ústí nad Orlicí, tel. 465514246

Další podmínky pro osazení místní úpravy provozu:

1. Dopravní značky musí být upevněny na kovových sloupcích nebo konstrukcích, případně na sloupech VO a nesmí zasahovat do průjezdního profilu komunikace.
2. V obci se dopravní značky umístí ve výšce min. 2,20 m a mimo obec min. 1,2 m nad úroveň terénu (nezpevněné krajnice, chodníku a pod). Vnitřní okraj dopravních značek bude 0,5 m až 2,0 m od okraje vozovky nebo vnitřní hrany chodníku (u vozovek se zpevněnou krajnicí od vnější hrany zpevněné krajnice).
3. Viditelnost dopravních značek musí být zajištěna mimo obec ze vzdálenosti 100 m a v obci z 50 m.
4. Před instalací svíslého dopravního značení musí být vytyčeny inženýrské sítě, instalací dopravního značení nesmí dojít k narušení nadzemních a podzemních inženýrských sítí.
5. Dopravní značení bude instalováno odbornou firmou KALGUS s.r.o. Třebovská 126, Ústí nad Orlicí. Náklady na provedení dopravního značení a údržbu hradí Město Ústí nad Orlicí, odbor rozvoje města.
6. Dopravní značky svým umístěním a barevným provedením musí odpovídat příloze vyhlášky 294/2015 Sb., ČSN EN 12899-1 a splňovat podmínky uvedené v publikacích Zásady pro dopravní značení na pozemních komunikacích - TP 65, ČSN 018020 dále specifikované v ČSN EN 1436 a Zásady pro vodorovné dopravní značení na pozemních komunikacích – TP 133, které vydalo Centrum dopravního výzkumu Brno a bylo schváleno Ministerstvem dopravy a spojů.
7. Před instalací dopravního značení nebo dopravního zařízení, musí žadatel získat souhlas příslušného správce komunikace, v němž správce určí druh použitého materiálu, způsob uchycení nebo provedení DZ, popřípadě souhlas vlastníka pozemku nebo zařízení (sloupy VO, stávající DZ), na které by se dopravní značky umístěly.
8. Žadatel je povinen udržovat a obnovovat výše uvedené dopravní značení, či dopravní zařízení, pokud nedošlo k dohodě se správcem komunikace o převodu dopravního značení, či dopravního zařízení.
9. Městský úřad, odbor dopravy, silničního hospodářství a správních agend, si vyhrazuje právo toto stanovení změnit nebo doplnit pokud si to bude vyžadovat veřejný zájem resp. bezpečnost a plynulost silničního provozu.

Odůvodnění:

Město Ústí nad Orlicí, Sychrova 16, 562 24 Ústí nad Orlicí, požádalo dne 03.10.2016, Městský úřad v Ústí nad Orlicí, odbor dopravy, silničního hospodářství a správních agend o stanovení místní úpravy provozu na místních komunikacích ul. T.G.Masaryka, S.K.Neumanna a Příkopy v Ústí nad Orlicí, na veřejně účelové komunikaci-novém parkovišti u ul. T.G.Masaryka v Ústí nad Orlicí, z důvodu stavby „Rekonstrukce ul. T.G.Masaryka v Ústí nad Orlicí“.

K žádosti bylo doloženo písemné vyjádření příslušného orgánu policie - Policie ČR, Krajské ředitelství policie Pardubického kraje, dopravní inspektorát Ústí nad Orlicí ze dne 29.09.2016 pod č.j. KRPE-80008-1/ČJ-2016-171106.

adresa: Sychrova 16, 562 24 Ústí nad Orlicí
tel.: +420 465 514 111
fax: +420 465 525 563

IČ: 00279676 DIČ: CZ00279676
email: podatelna@muuo.cz
web: <http://www.ustinadorlici.cz>

bankovní spojení:
KB Ústí nad Orlicí, č.ú.: 19-420611/0100
ID datové schránky: bxcxbwmg

Stanovení místní úpravy provozu na pozemních komunikacích provedené formou umístění svislého a vodorovného dopravního značení se podle judikatury Nejvyššího správního soudu realizuje formou opatření obecné povahy podle části šesté zákona č. 500/2004 Sb., správní řád ve znění pozdějších předpisů. Návrh opatření obecné povahy byl dne 06.10.2016 vyvěšen na úřední desce MěÚ Ústí nad Orlicí s tím, že dotčené osoby mohou ve lhůtě 30 dnů ode dne jeho zveřejnění, k návrhu opatření obecné povahy podat písemné odůvodněné námítky. Připomínky či námítky nebyly vzneseny.

Poučení:

Opatření obecné povahy se oznamuje veřejnou vyhláškou a nabývá účinnosti patnáctým dnem po dni vyvěšení veřejné vyhlášky.

Proti opatření obecné povahy nelze podat opravný prostředek.

Soulad opatření obecné povahy s právními předpisy lze posoudit v přezkumném řízení. Usnesení o zahájení přezkumného řízení lze vydat do 3 let od účinnosti opatření.

"Otisk úředního razítka"



Pirklová

Ing. Marcel Klement, vedoucí odboru
v zastoupení Ing. Marta Pirklová, vedoucí správního oddělení

Toto oznámení musí být vyvěšeno po dobu 15 dnů na úřední desce orgánu, který písemnost doručuje a zveřejněno způsobem umožňujícím dálkový přístup. Poslední den této lhůty je dnem doručení.

Vyvěšeno dne:

Sejmuto dne:

.....

Razítko, podpis oprávněné úřední osoby potvrzující vyvěšení a sejmutí na úřední desce.

Rozdělovník:

Doručí se:

Město Ústí nad Orlicí, odbor rozvoje města
Město Ústí nad Orlicí, odbor majetkoprávní

Ostatním dotčeným osobám doručeno veřejnou vyhláškou

Dotčené orgány:

Policie ČR, Krajské ředitelství policie Pardubického kraje, dopravní inspektorát Ústí nad Orlicí

Na vědomí:

KALGUS s.r.o., Třebovská 126, Ústí nad Orlicí


Vyřizuje: Bartošová Miloslava, oprávněná úřední osoba

adresa: Sychrova 16, 562 24 Ústí nad Orlicí
tel.: +420 465 514 111
fax: +420 465 525 563

IČ: 00279676 DIČ: CZ00279676
email: podatelna@muuo.cz
web: <http://www.ustinadorlicí.cz>

bankovní spojení:
KB Ústí nad Orlicí, č.ú.: 19-420611/0100
ID datové schránky: bxcbwmg

SITUACE DOPRAVNÍHO ZNAČENÍ 1:500

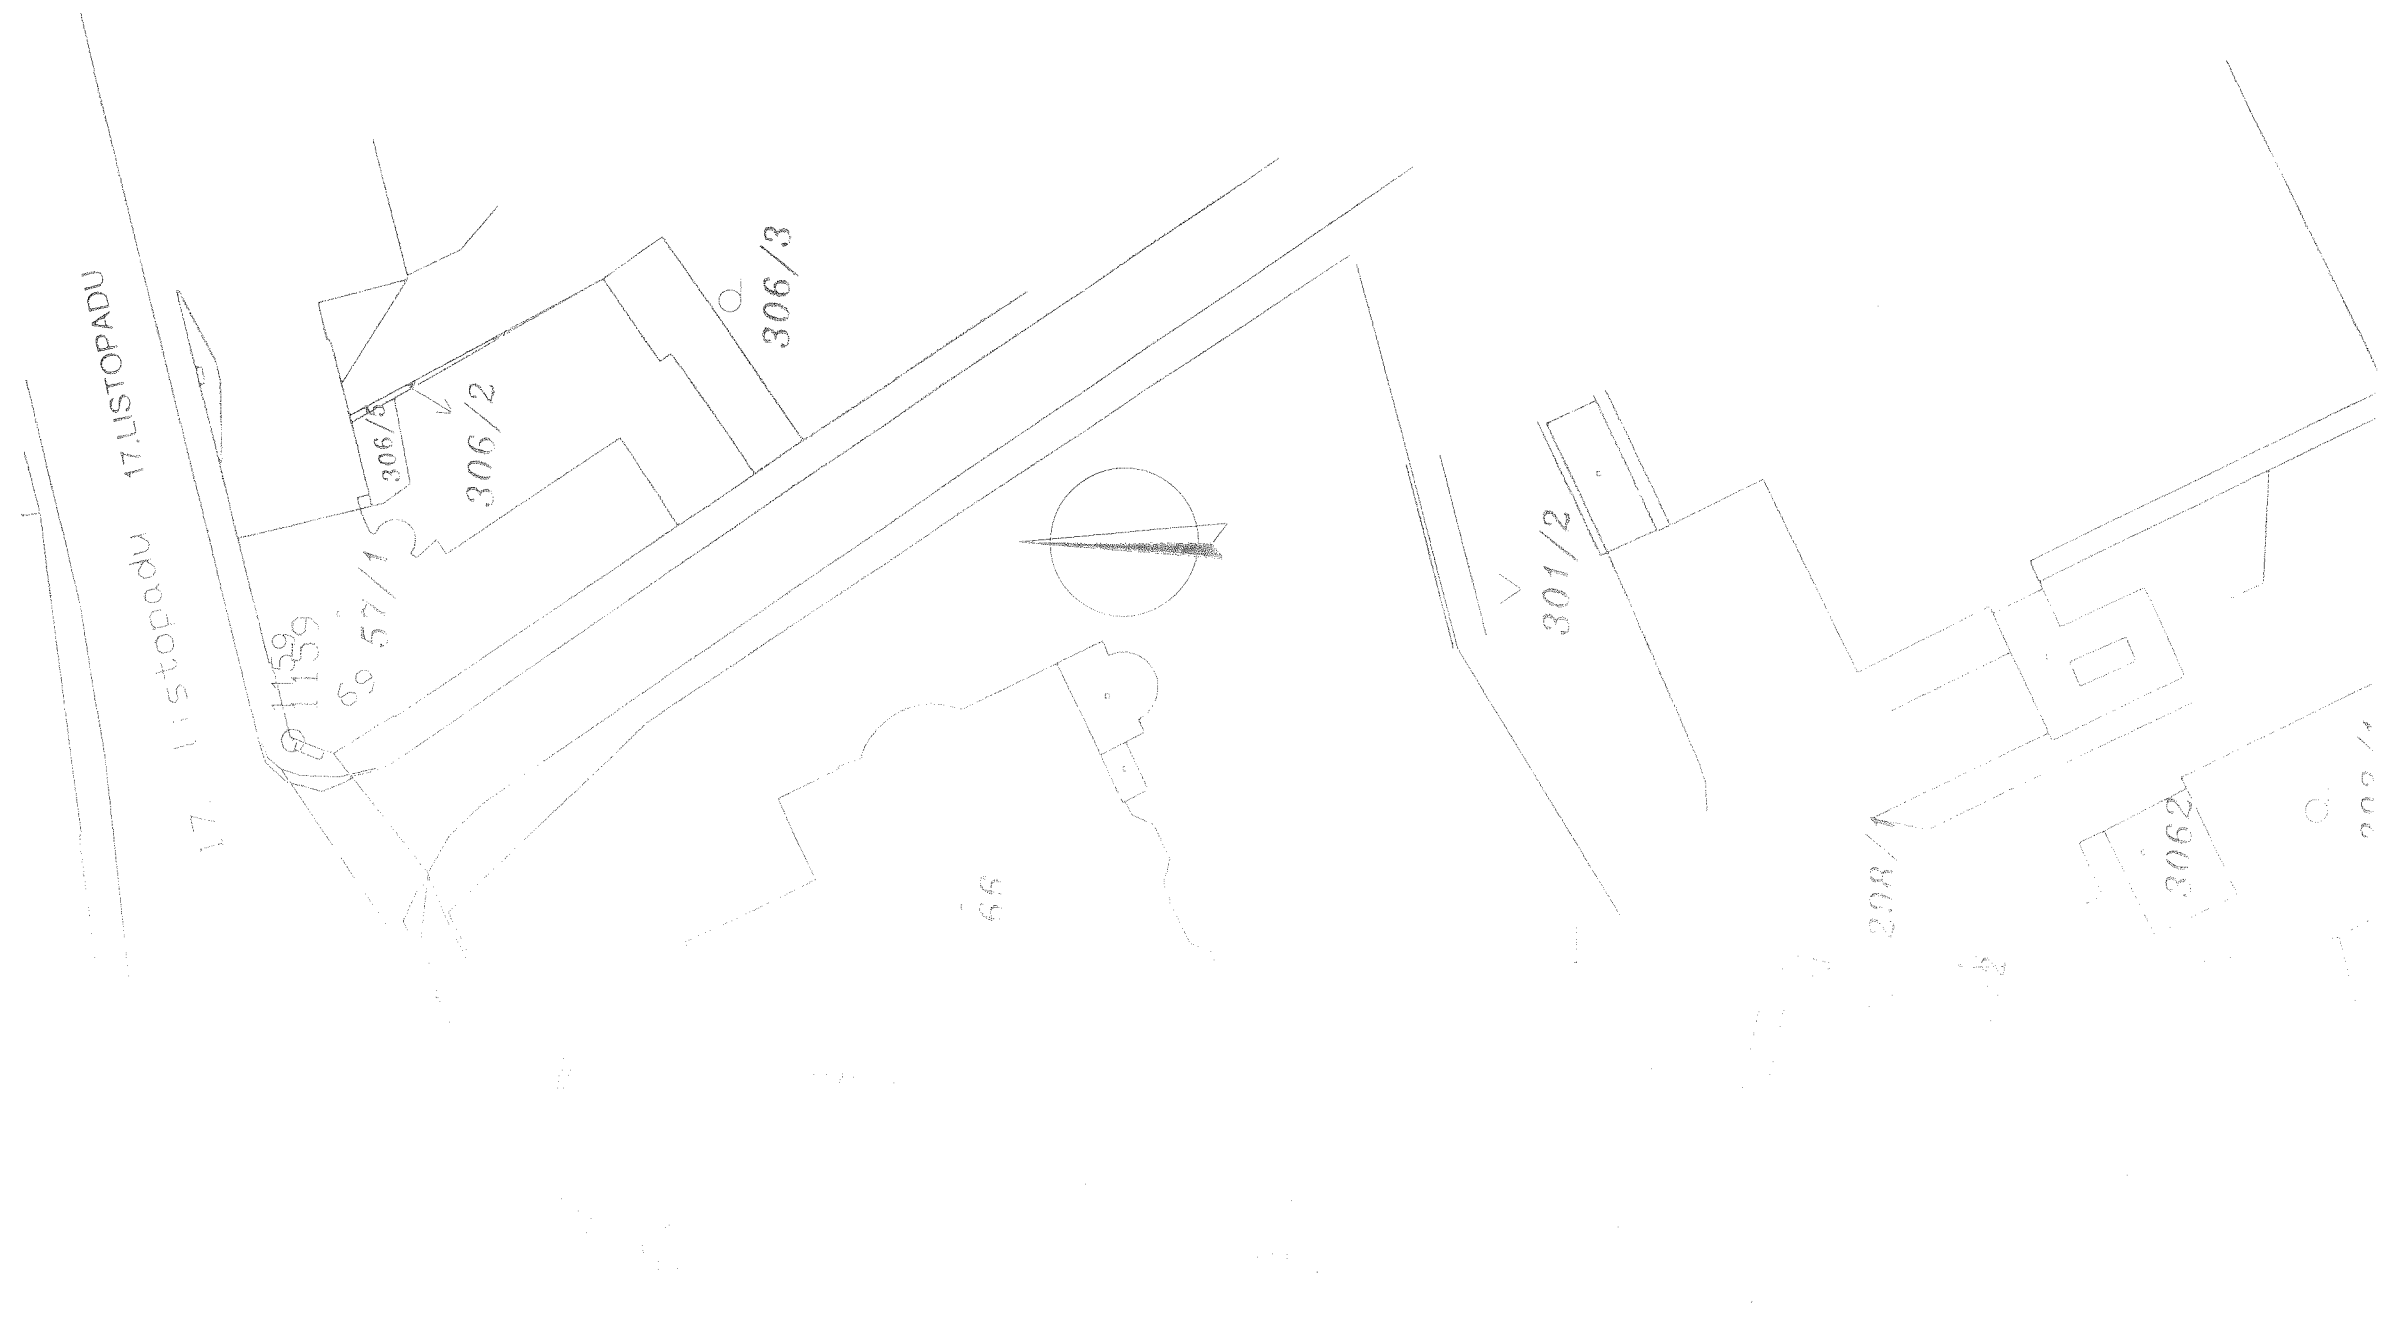

MÍROVĚ

náměstí



REKONSTRUKCE UL. T. G. MASARYKA
 PEŠÍ ZÓNA, DL. 84,2 m

PARKOVISTĚ
 4 STANÍ

PARKOVISTĚ
 5 STANÍ

REKONS

CENTRUM GRAHA

Černá čára


Přikopy

STACIONÁŘ

344B

344B

344A

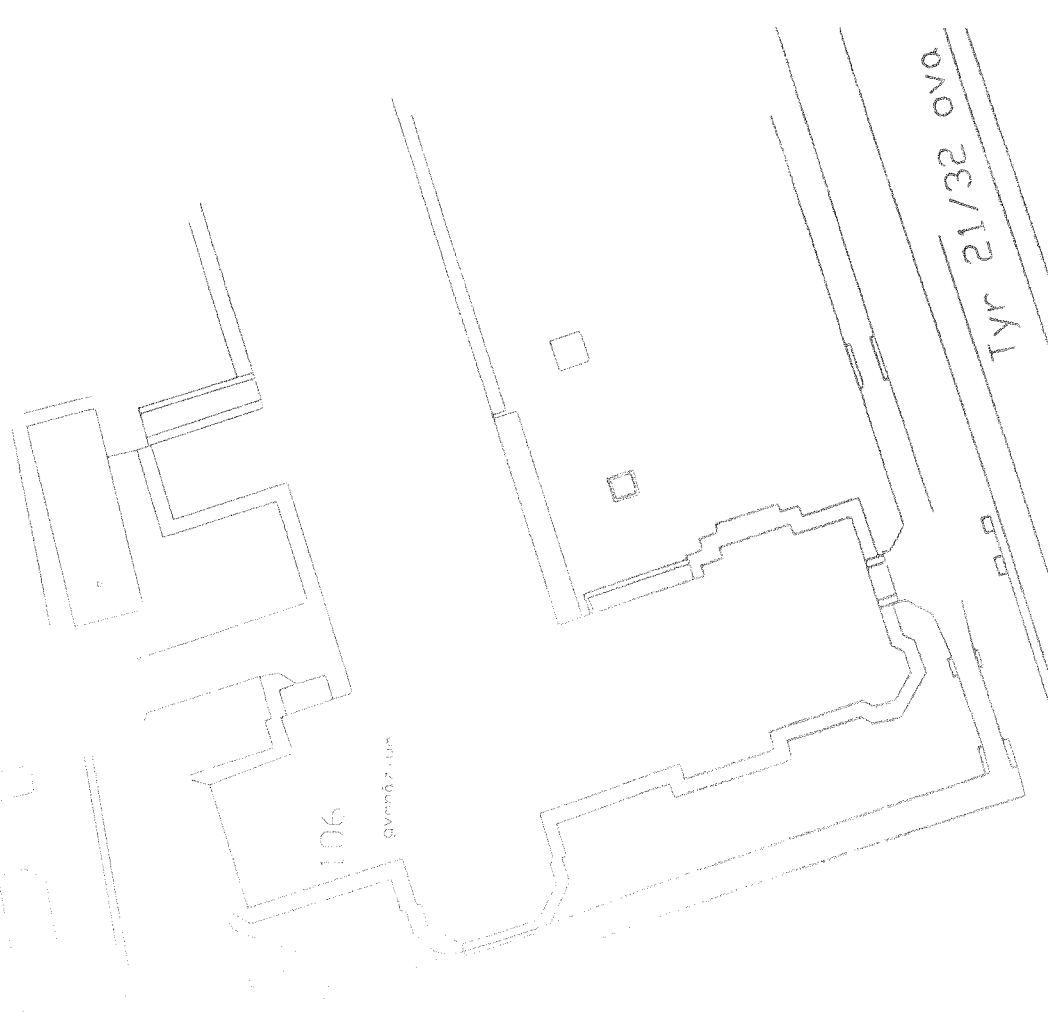

No ZÍŽKOV
1253



SOUŘADNICOVÝ SYSTÉM: S-JTSK
 VÝŠKOVÝ SYSTÉM: Bpv

POLYMERIZACE
 KRAJ
 PARDUBICKÝ
 ÚSTÍ NAD ORLICÍ
 001

LEGENDA:



- SVISLÁ DOPRAVNÍ ZNAČKA ZRUŠENÁ
- STROM VYSAZENÁ DO TRAVNATEHO PÁSU
- STROM VYSAZENÝ DO KONTEJNERU
- STROM S OCHRANNOU STROMOVOU MŘÍŽÍ

Kreslil:	Ing. arch. Martin HÁJEK	<i>Stoušek</i>	OPTIMA spol. s r.o. PROJEKTOVÁ, INŽENÝRSKÁ A STAVEBNÍ ČINNOST Žitkova 738, 566 01 Vysoké Mýto tel. 465 420 911, fax 465 423 935 e-mail: info@optima-vm.cz
Zpracoval:	Ing. arch. Martin HÁJEK	<i>Stoušek</i>	
Zodp. projektant:	Ing. Aleš SLOUP	<i>Stoušek</i>	
Technická kontrola:	Ing. Zbyněk NEUDERT	<i>Neudert</i>	
Hlavní projektant:	Ing. Bohuslav SHEJBAL	<i>Shejbal</i>	
Kraj: PARDUBICKÝ	Okres: ÚSTÍ NAD ORLICÍ	Obec: ÚSTÍ NAD ORLICÍ	
Investor: MĚSTO ÚSTÍ NAD ORLICÍ	Akce: REKONSTRUKCE ULICE T. G. MASARYKA ÚSTÍ NAD ORLICÍ		Stupeň: DSP
Objekt:	SITUACE DOPRAVNÍHO ZNAČENÍ		Zak. č.: 3646-13-3
Objekt:			Arch. č.: 3073
Objekt:			Datum: 03/2014
Objekt:			Formát: 10A4
Objekt:			Měřítko: 1:500
Objekt:			Číslo listu: C-1.6