

Městský úřad Ústí nad Orlicí

stavební úřad

562 24 Ústí nad Orlicí, Sychrova 16, tel.: 465 514 111, fax.: 465 525 563

Č.j.: MUUO/34534/2016/SÚ/T6
Sp.zn.: SU-USR-T6/5767/2016/3

Ústí nad Orlicí, dne 27. prosince 2016

Oprávněná úřední osoba: Tóthová, tel.: 465 514 268, e-mail.: tothova@muuo.cz
Počet listů: 7
Počet příloh: 1
Počet listů příloh: 3

Účastníci řízení podle § 85 odst. 1 písm. a) stavebního zákona – žadatel
Povodí Labe s.p., Víta Nejedlého 951, 500 03 Hradec Králové 3, na základě plné moci zastoupen společností **ENVISYSTEM, s. r. o., IČ 48585904, U Nikolajky 1085/15, 150 00 Praha 5**

Účastníci řízení podle § 85 odst. 1 písm. b) stavebního zákona – obec v místě stavby
Obec Libchavy, IČ 00038113, Dolní Libchavy 93, 561 16 Libchavy

Účastníci územního řízení dle § 85 odst. 2 stavebního zákona
Petr Jankele, 03.05.1974, Dolní Libchavy 60, 561 16 Libchavy
Pavel Fajt, 29.04.1976, Dolní Libchavy 53, 561 16 Libchavy
Kamil Petrovický, 25.02.1970, Dolní Libchavy 113, 561 16 Libchavy
Iva Petrovická, 05.10.1976, Dolní Libchavy 113, 561 16 Libchavy
Veronika Langerová, 09.02.1983, Polní 1250, 562 06 Ústí nad Orlicí 6
David Cihlář, 06.10.1980, Rviště 12, Orlické Podhůří, 562 01 Ústí nad Orlicí 1
Jana Hrdinová, 29.02.1976, Dolní Libchavy 93, 561 16 Libchavy,
Roman Kubíček, 19.04.1977, Dolní Libchavy 50, 561 16 Libchavy
David Cihlář, 06.10.1980, Rviště 12, Orlické Podhůří, 562 01 Ústí nad Orlicí 1
Jana Hrdinová, 29.02.1976, Dolní Libchavy 93, 561 16 Libchavy
Česká telekomunikační infrastruktura a.s., Olšanská 2681/6, Žižkov, 130 00 Praha 3
ČEZ Distribuce a.s, Teplická 874, 405 02 Děčín 2
GridServices, s.r.o., Plynárenská 499, Zábrdovice, 657 02 Brno
Povodí Labe s.p., Víta Nejedlého 951, 500 03 Hradec Králové 3
Úřad pro zastupování státu ve věcech majetkových, Horova 180, 502 06 Hradec Králové

ÚZEMNÍ ROZHODNUTÍ VEŘEJNÁ VYHLÁŠKA

Dne 17.10.2016 podal Povodí Labe s.p., Víta Nejedlého 951, 500 03 Hradec Králové 3, na základě plné moci zastoupen společností **ENVISYSTEM, s. r. o., IČ 48585904, U Nikolajky 1085/15, 150 00 Praha 5** žádost na vydání územního rozhodnutí o umístění stavby „**Libchavský potok, Libchavy ř. km 1,070-1,543**“ na pozemcích p.č. 1962/14, 1962/21, 59/1, 1957/6, 1962/8, 1304/3, 1957/8, 1962/4, 1953/7, 51/3, 1962/10, 1954/1, 1962/1, 82 a st.p.č. 42/2 v katastrálním území Dolní Libchavy.

Stavební úřad Městského úřadu Ústí nad Orlicí, jako stavební úřad příslušný podle § 13 odst. 1 písm. c) zákona č. 183/2006 Sb., o územním plánování a stavebním řádu (stavební zákon), v platném znění (dále jen "stavební zákon") posoudil záměr podle § 90 stavebního zákona a na základě tohoto posouzení dle § 92 odstavec 1 stavebního zákona a dále dle vyhlášky č. 503/2006 Sb., o podrobnější úpravě územního řízení, veřejnoprávní smlouvy a územního opatření, v platném znění vydává

rozhodnutí o umístění stavby

„**Libchavský potok, Libchavy ř. km 1,070-1,543**“ na pozemcích p.č. 1962/14, 1962/21, 59/1, 1957/6, 1962/8, 1304/3, 1957/8, 1962/4, 1953/7, 51/3, 1962/10, 1954/1, 1962/1, 82 a st.p.č. 42/2 v katastrálním území Dolní Libchavy.

Stavba obsahuje:

SO – 01 – úsek č. 1 – km 1,070 - 1,146

SO - 02 – úsek č. 2 – km 1,395 - 1,441

SO - 03 – úsek č. 3 – km 1,490 - 1,543

SO – 04- rekonstrukce pilířů lávky v ř. km 1,09.

Pro umístění a projektovou přípravu stavby se stanoví tyto podmínky:

1. Stavba bude umístěna na pozemcích: p.č. 1962/14, 1962/21, 59/1, 1957/6, 1962/8, 1304/3, 1957/8, 1962/4, 1953/7, 51/3, 1962/10, 1954/1, 1962/1, 82 a st.p.č. 42/2 v katastrálním území Dolní Libchavy, tak jak je zakresleno v situačním výkresu, který je nedílnou součástí projektové dokumentace zpracované Ing. Davidem Bůžkem, autorizovaným inženýrem pro stavby vodního hospodářství a krajinného inženýrství, ČKAIT 0013107. Výše uvedený situační výkres je přílohou tohoto rozhodnutí. Případné změny nesmí být provedeny bez předchozího povolení stavebního úřadu. Projektant odpovídá za správnost, celistvost, úplnost, bezpečnost stavby provedené podle této dokumentace a její proveditelnost, jakož i za technickou a ekonomickou úroveň projektu, technologického zařízení včetně vlivů na životní prostředí.

2. **SO - 01 - úsek č. 1 - km 1,070 - 1,146** - Stávající koryto je opevněno narušenými betonovými panely ve dně i svazích, které jsou navrženy k odstranění v délce úseku 108 m. Stavební činnost navržená v tomto úseku tedy spočívá v odstranění betonových panelů z koryta a nahrazením kamenitou úpravou ve dně miskovitého profilu s balvanitými prahy. Dno bude zahloubeno až o 0,4 m a dojde ke zvětšení kapacity koryta. Svahy budou opevněny kamenným záhozem ve sklonu 1:1,5 případně balvanitou rovnaninou ve sklonu až 2:1 („kamenná zeď na sucho“). V profilu stávající lávky dojde v rámci SO -04 k rekonstrukci stávajících betonových pilířů (SO -04 - není součástí stavební dodávky, jedná se o samostatnou investici obce Libchavy). Opevnění svahů bude plynule navazovat na koryto pod a nad úpravou.
3. **SO - 02 - úsek č. 2 - km 1,395 - 1,441** - Stávající koryto je v tomto úseku v přírodním stavu bez technického opevnění. Pravý konkávní břeh je v délce 51 m narušen a hrozí jeho sesuv včetně místní komunikace, která k němu těsně přiléhá. Stavební činnost navržená v tomto úseku teda spočívá ve výstavbě železobetonové opěrné zdi v. 1,7 -2,1 m s kamenným obkladem délky 51 m. Navázání na stávající svahy koryta je navrženo pomocí přechodných úseků balvanité rovnaniny v proměnlivých sklonech.
4. **SO - 03 - úsek č. 3 - km 1,490 - 1,543** - Stávající koryto je v tomto úseku v přírodním stavu bez technického opevnění. Levý konkávní břeh je v délce 60 m narušený a hrozí jeho sesuv včetně místní komunikace, která k němu těsně přiléhá. Stavební činnost navržená v tomto úseku tedy spočívá ve stabilizaci levého břehu. Pata svahu bude stabilizována balvany s navazujícím zhutněným kamenným záhozem svahu do výšky 1 m nade dno a navazujícím zatravněným svahem.
5. Budou dodrženy podmínky stanovené v souhrnném vyjádření Městského úřadu Ústí nad Orlicí, odboru životního prostředí ze dne 03.08.2016 vydaném pod č. j. MUUO/22897/2016/ŽP/vel a to zejména:
 - Při nakládání s odpady bude plně respektován zákon o odpadech a jeho navazující právní předpisy, zejména vyhláška MŽP č. 383/2001 Sb. o podrobnostech nakládání s odpady, včetně obecně závazné vyhlášky obce. A při kontrolní prohlídce budou předloženy doklady, jak bylo naloženo se vzniklými odpady.
 - Při realizaci stavby je třeba respektovat podmínky ochrany dřevin před poškozováním a ničením podle § 7 odst. 1 zákona. Práce je třeba provádět v souladu s ČSN 83 9061, která řeší ochranu stromů, porostů a vegetačních ploch při stavebních pracích.
6. Budou dodrženy podmínky ze závazného stanoviska Městského úřadu Ústí nad Orlicí - odboru životního prostředí ze dne 18.08.2016 pod č.j. : MUUO/22897/2016/ŽP/Bu:
 - orgán ochrany přírody bude nejméně 14 dní předem písemně informován o započetí prací,
 - v průběhu stavba i jejího provozu budou dodržovány obecné podmínky ochrany systému ekologické stability podle § 4 zákona a ochrany rostlin a živočichů dle § 5 a § 5a zákona,
 - kácení břehového porostu je možné za předpokladu, že bude postupováno v souladu s § 8 zákona a vyhláškou č. 189/2013 Sb., o ochraně dřevin a povolování jejich kácení v platném znění,
 - projekt pro stavební povolení bude doplněn o návrh výsadby stromů a keřů vhodných k vodnímu toku (např. olše, vrby, střemcha, svída apod.) a to v úměrném počtu kácených dřevin. Povolení ke kácení dřevin udělí a náhradní výsadbu určí příslušný orgán ochrany přírody, Obecní úřad Libchavy,

- před zahájením prací bude vytyčena trasa k zajištění přístupu k místu stavby, potřebnou mechanizací nebude následně poježděno mimo tento prostor,
 - nepotřebný materiál nebude použit k násypům, terénním úpravám apod., ani ukládán v nivě potoka,
 - před zahájením prací bude provedena obhlídka odborně způsobilou osobou, bude-li zjištěn výskyt zvláště chráněných živočichů je možné práce zahájit až po udělení výjimky ze zákazů na základě § 56 zákona příslušným orgánem ochrany přírody, Krajským úřadem Pardubického kraje,
 - toto závazné stanovisko se vydává na období do 31.12.2018 a nenahrazuje závazná stanoviska a rozhodnutí ostatních orgánů ochrany přírody.
7. Budou dodrženy podmínky z rozhodnutí Obecního úřadu v Libchavách ze dne 10.10.2016 pod č.j.: OUL/60-4/2016/RF.
 8. Budou respektovány podmínky Sekce ekonomické a majetkové Ministerstva obrany, odbor ochrany územních zájmů a řízení programů nemovité infrastruktury, Praha 6 ze dne 15.06.2016 pod sp. zn.: 52580/2016- 8201- OÚZ- PCE.
 9. Budou dodrženy podmínky uvedené ve vyjádření o existenci energetického zařízení společnosti ČEZ Distribuce, a. s. vydaným pod značkou 0100571897 ze dne 12.05.2016 a ze dne 07.07.2016 pod zn.: 1086997755.
 10. Budou dodrženy podmínky stanoviska z pohledu dotyku na plynárenská zařízení společnosti RWE Distribuční služby, s r. o., ze dne 14.07.2016 vydaným pod značkou 5001335459.
 11. Budou dodrženy podmínky stanovené ve vyjádření Vodovody a kanalizace Jablonné nad Orlicí, a. s., IČ 48173398, Slezská č. p. 350, 561 64 Jablonné nad Orlicí provoz vodovodů Ústí nad Orlicí, Letohradská č. p.100, 562 06 Ústí nad Orlicí pod č. j. UO/JD/16/0943 ze dne 13.05.2016, ze dne 25.07.2016 pod č.j. UO/JD/16/0943.
 12. Budou dodrženy podmínky vyjádření o existenci sítě elektronických komunikací České telekomunikační infrastruktury a.s., Olšanská 2681/6, Praha 3 ze dne 12.05.2016
 13. Při projektování nutno respektovat stavební zákon a prováděcí vyhlášky.
 14. Investor si zajistí pro zpracování projektové dokumentace vytyčení podzemních vedení přímo v terénu a dodrží podmínky správců jednotlivých sítí.
 15. Před započítím prací požádá stavebník Městský úřad Ústí nad Orlicí, odbor životního prostředí o vydání stavebního povolení.

Účastníci řízení podle § 27 zákona č. 500/2004 Sb., správní řád ve znění pozdějších předpisů (dále jen „správní řád“):

- Povodí Labe s.p., Víta Nejedlého 951, 500 03 Hradec Králové 3, na základě plné moci zastoupen společností **ENVISYSTEM, s. r. o., IČ 48585904, U Nikolajky 1085/15, 150 00 Praha 5.**

Odůvodnění

Dne 17.10.2016 podal Povodí Labe s.p., Víta Nejedlého 951, 500 03 Hradec Králové 3, na základě plné moci zastoupen společností **ENVISYSTEM, s. r. o., IČ 48585904, U Nikolajky 1085/15, 150 00 Praha 5** žádost na vydání rozhodnutí o umístění výše uvedené stavby. Uvedeným dnem bylo řízení zahájeno.

Stavební úřad opatřením ze dne **14.11.2016** oznámil zahájení řízení všem známým účastníkům řízení a dotčeným orgánům.

Okruh účastníků řízení byl vymezen podle § 85 odst.1 stavebního zákona - a) žadatel b) obec, na jejímž území má být požadovaný záměr uskutečněn a dále dle § 85 odst.2 stavebního zákona vlastník pozemku nebo stavby, na kterých má být požadovaný záměr uskutečněn, není-li sám žadatelem, nebo ten, kdo má jiné věcné právo k tomuto pozemku nebo stavbě ; osoby, jejichž vlastnické nebo jiné věcné právo k sousedním stavbám anebo sousedním pozemkům nebo stavbám na nich může být územním rozhodnutím přímo dotčeno a c) osoby, o kterých tak stanoví zvláštní právní předpis.

Stavební úřad nařídil ústní jednání spojené s místním šetřením na den 16.12.2016, o jehož výsledku byl sepsán protokol. Toto oznámení o zahájení územního řízení bylo účastníkům řízení podle § 85 odst.1 a odst. 2 písm. a) stavebního zákona a dotčeným orgánům doručeno jednotlivě a účastníkům řízení podle § 85 odst. 2 písm. b) a c) stavebního zákona veřejnou vyhláškou, vyvěšenou po dobu 15 dnů na úřední desce Městského úřadu Ústí nad Orlicí a Obecního úřadu v Libchavách před konáním tohoto jednání.

Stavební úřad zajistil vzájemný soulad předložených závazných stanovisek dotčených orgánů vyžadovaných zvláštními předpisy, zabezpečil plnění požadavků vlastníků sítí technického vybavení a podmínky stanovisek zahrnul do podmínek tohoto rozhodnutí.

Z hlediska § 90 stavebního zákona stavební úřad uvádí, že umístění předmětné stavby je v souladu s územním plánem obce Libchavy, který byl schválen Zastupitelstvem obce dne 18.02.2010 pod číslem usnesení 15/15/2010.

Tato stavba je dále v souladu s požadavky podle stavebního zákona a jeho prováděcích předpisů. Předložená žádost obsahuje veškeré náležitosti, které upravuje § 86 stavebního zákona, § 3 vyhlášky č. 503/2006 Sb., o podrobnější úpravě územního řízení, veřejnoprávní smlouvy a územního opatření, v platném znění. Dokumentace stavby je v souladu s přílohou č. 4 k této vyhlášce, je v souladu s ustanovením vyhlášky č. 268/2009 Sb., o technických požadavcích na stavby, ve znění pozdějších předpisů, a dále je v souladu s obecnými požadavky na využívání území vyhlášky č. 501/2006 Sb., o obecných požadavcích na využívání území, v platném znění.

Do podmínek územního rozhodnutí nebyly zahrnuty rovněž ty podmínky, kde povinnost jejich plnění vyplývá přímo z platných právních předpisů a ty, které se týkají soukromoprávních vztahů účastníků.

Námítky účastníků nebyly v řízení uplatněny.

Podmínky, které se vztahují k provádění a užívání stavby, nebyly do podmínek územního rozhodnutí zahrnuty, neboť ty může stavební úřad ve smyslu §115 stavebního zákona zahrnout až do podmínek stavebního povolení. Proto je nutné, aby dotčené orgány, účastníci řízení a správci dotčených sítí tyto své podmínky uplatnily ve stavebním řízení.

Stavební úřad dal v souladu s ustanovením § 36 odst. 3 správního řádu účastníkům řízení možnost, aby se před vydáním rozhodnutí vyjádřili k jeho podkladům a stanovil k tomu přiměřenou lhůtu a zároveň upozornil, že v řízeních, ve kterých je uplatňována zásada koncentrace řízení, podle které účastníci řízení mohou uplatnit své připomínky nebo námítky pouze v předem stanovené lhůtě,

ustanovení § 36 odst. 3 správního řádu neslouží k tomu, aby se účastníci řízení mohli opětovně vyjádřit k projednávané věci a uplatnit k předmětu řízení nové námítky či připomínky.

Z výše uvedených důvodů stavební úřad rozhodl tak, jak je uvedeno ve výrokové části tohoto rozhodnutí za použití ustanovení právních předpisů ve výroku uvedených.

Poučení

Proti tomuto rozhodnutí se lze odvolat ke Krajskému úřadu Pardubického kraje, odboru majetkovému a stavebního řádu, a to do 15 dnů ode dne jeho doručení podáním u zdejšího správního orgánu. Lhůta pro podání odvolání se počítá ode dne následujícího po doručení písemného vyhotovení rozhodnutí, nejpozději však po uplynutí desátého dne ode dne, kdy bylo nedoručené a uložené rozhodnutí připraveno k vyzvednutí.

Za den doručení je považován patnáctý den po vyvěšení tohoto rozhodnutí na úřední desce Městského úřadu Ústí nad Orlicí a příslušného Obecního úřadu v Libchavách.

Odvolání musí mít náležitosti uvedené v § 37 odst. 2 správního řádu a musí obsahovat údaje o tom, proti kterému výroku rozhodnutí směřuje, v jakém rozsahu ho napadá a v čem je spatřován rozpor s právními předpisy nebo nesprávnost výroku nebo řízení, jež mu předcházelo. Odvolání jen proti části Odůvodnění je nepřijatelné (dle § 82 odst. 1 a 2 správního řádu).

Včas podané a přípustné odvolání má dle ust. § 85 odst. 1 správního řádu odkladný účinek.

Odvolání se podává s potřebným počtem stejnopisů tak, aby jeden stejnopis zůstal správnímu orgánu a aby každý účastník dostal jeden stejnopis. Nepodá-li účastník potřebný počet stejnopisů, vyhotoví je správní orgán na náklady účastníka (dle § 82 odst. 2 správního řádu).


Rozhodnutí má podle § 93 odst. 1 stavebního zákona platnost 2 roky ode dne nabytí právní moci. Podmínky rozhodnutí o umístění stavby platí po dobu trvání stavby či zařízení, nedošlo-li z povahy věci k jejich konzumaci.

Územní rozhodnutí pozbývá platnosti, nebyla-li ve lhůtě platnosti podána úplná žádost o stavební povolení, ohlášení nebo jiné obdobné rozhodnutí podle tohoto zákona nebo zvláštních právních předpisů, nebylo-li započato s využitím území pro stanovený účel, nebo bylo-li stavební nebo jiné povolovací řízení zastaveno anebo byla-li podaná žádost zamítnuta po lhůtě platnosti územního rozhodnutí.

Územní rozhodnutí pozbývá platnosti též dnem, kdy stavební úřad obdržel sdělení žadatele, že upustil od záměru, ke kterému se rozhodnutí vztahuje. To neplatí, byla-li realizace záměru již zahájena.

Marie Tóthová
oprávněná úřední osoba




Petr Marčík
vedoucí stavebního úřadu

Toto rozhodnutí musí být vyvěšeno okamžitě po jeho obdržení po dobu **15 dnů** (v souladu s ust. § 25 odst. 2 správního řádu) na úřední desce Městského úřadu Ústí nad Orlicí. Zároveň žádáme o vrácení tohoto dokumentu s uvedením dne vyvěšení a sejmutí, včetně razítka a podpisu.

Současně úřad uvedené obce příslušné k vyvěšení tohoto dokumentu potvrzují, že tato písemnost byla zveřejněna způsobem umožňujícím dálkový přístup (podle věty druhé § 25 odst. 2 správního řádu).

Vyvěšeno dne Sejmuto dne

Razítka a podpisy orgánu, který potvrzuje vyvěšení a sejmutí rozhodnutí.

Správní poplatek podle zákona č. 634/2004 Sb., o správních poplatcích, ve znění pozdějších předpisů byl uhrazen dne , stanovený podle položky 17 odst. 1, písm. h) ve výši 3000,- Kč, sazebníku správních poplatků v celkové hodnotě 3000,- Kč byl uhrazen dne 24.11.2016.

Po nabytí právní moci žadatel obdrží stejnopis písemného vyhotovení územního rozhodnutí opatřené doložkou právní moci s ověřenou projektovou dokumentací stavby.

Doručí se

Účastníci řízení:

ENVISYSTEM, s. r. o., U Nikolajky 1085/15, 150 00 Praha 5

Obec Libchavy, Dolní Libchavy 93, 561 16 Libchavy

Petr Jankele, Dolní Libchavy 60, 561 16 Libchavy

Pavel Fajt, Dolní Libchavy 53, 561 16 Libchavy

Kamil Petrovický, Dolní Libchavy 113, 561 16 Libchavy

Iva Petrovická, Dolní Libchavy 113, 561 16 Libchavy

Veronika Langerová, Polní 1250, 562 06 Ústí nad Orlicí 6

Roman Kubíček, Dolní Libchavy 50, 561 16 Libchavy

David Cihlář, Rviště 12, Orlické Podhůří, 562 01 Ústí nad Orlicí 1

Jana Hrdinová, Dolní Libchavy 93, 561 16 Libchavy

Česká telekomunikační infrastruktura a.s., Olšanská 2681/6, Žižkov, 130 00 Praha

ČEZ Distribuce a.s, Teplická 874, 405 02 Děčín 2


GridServices, s.r.o., Plynárenská 499, Zábrdovice, 657 02 Brno

Povodí Labe s.p., Víta Nejedlého 951, 500 03 Hradec Králové 3

Úřad pro zastupování státu ve věcech majetkových, Horova 180, 502 06 Hradec Králové

Dotčené orgány (doporučeně)

Městský úřad, odbor ŽP, Sychrova 16, 562 24 Ústí nad Orlicí

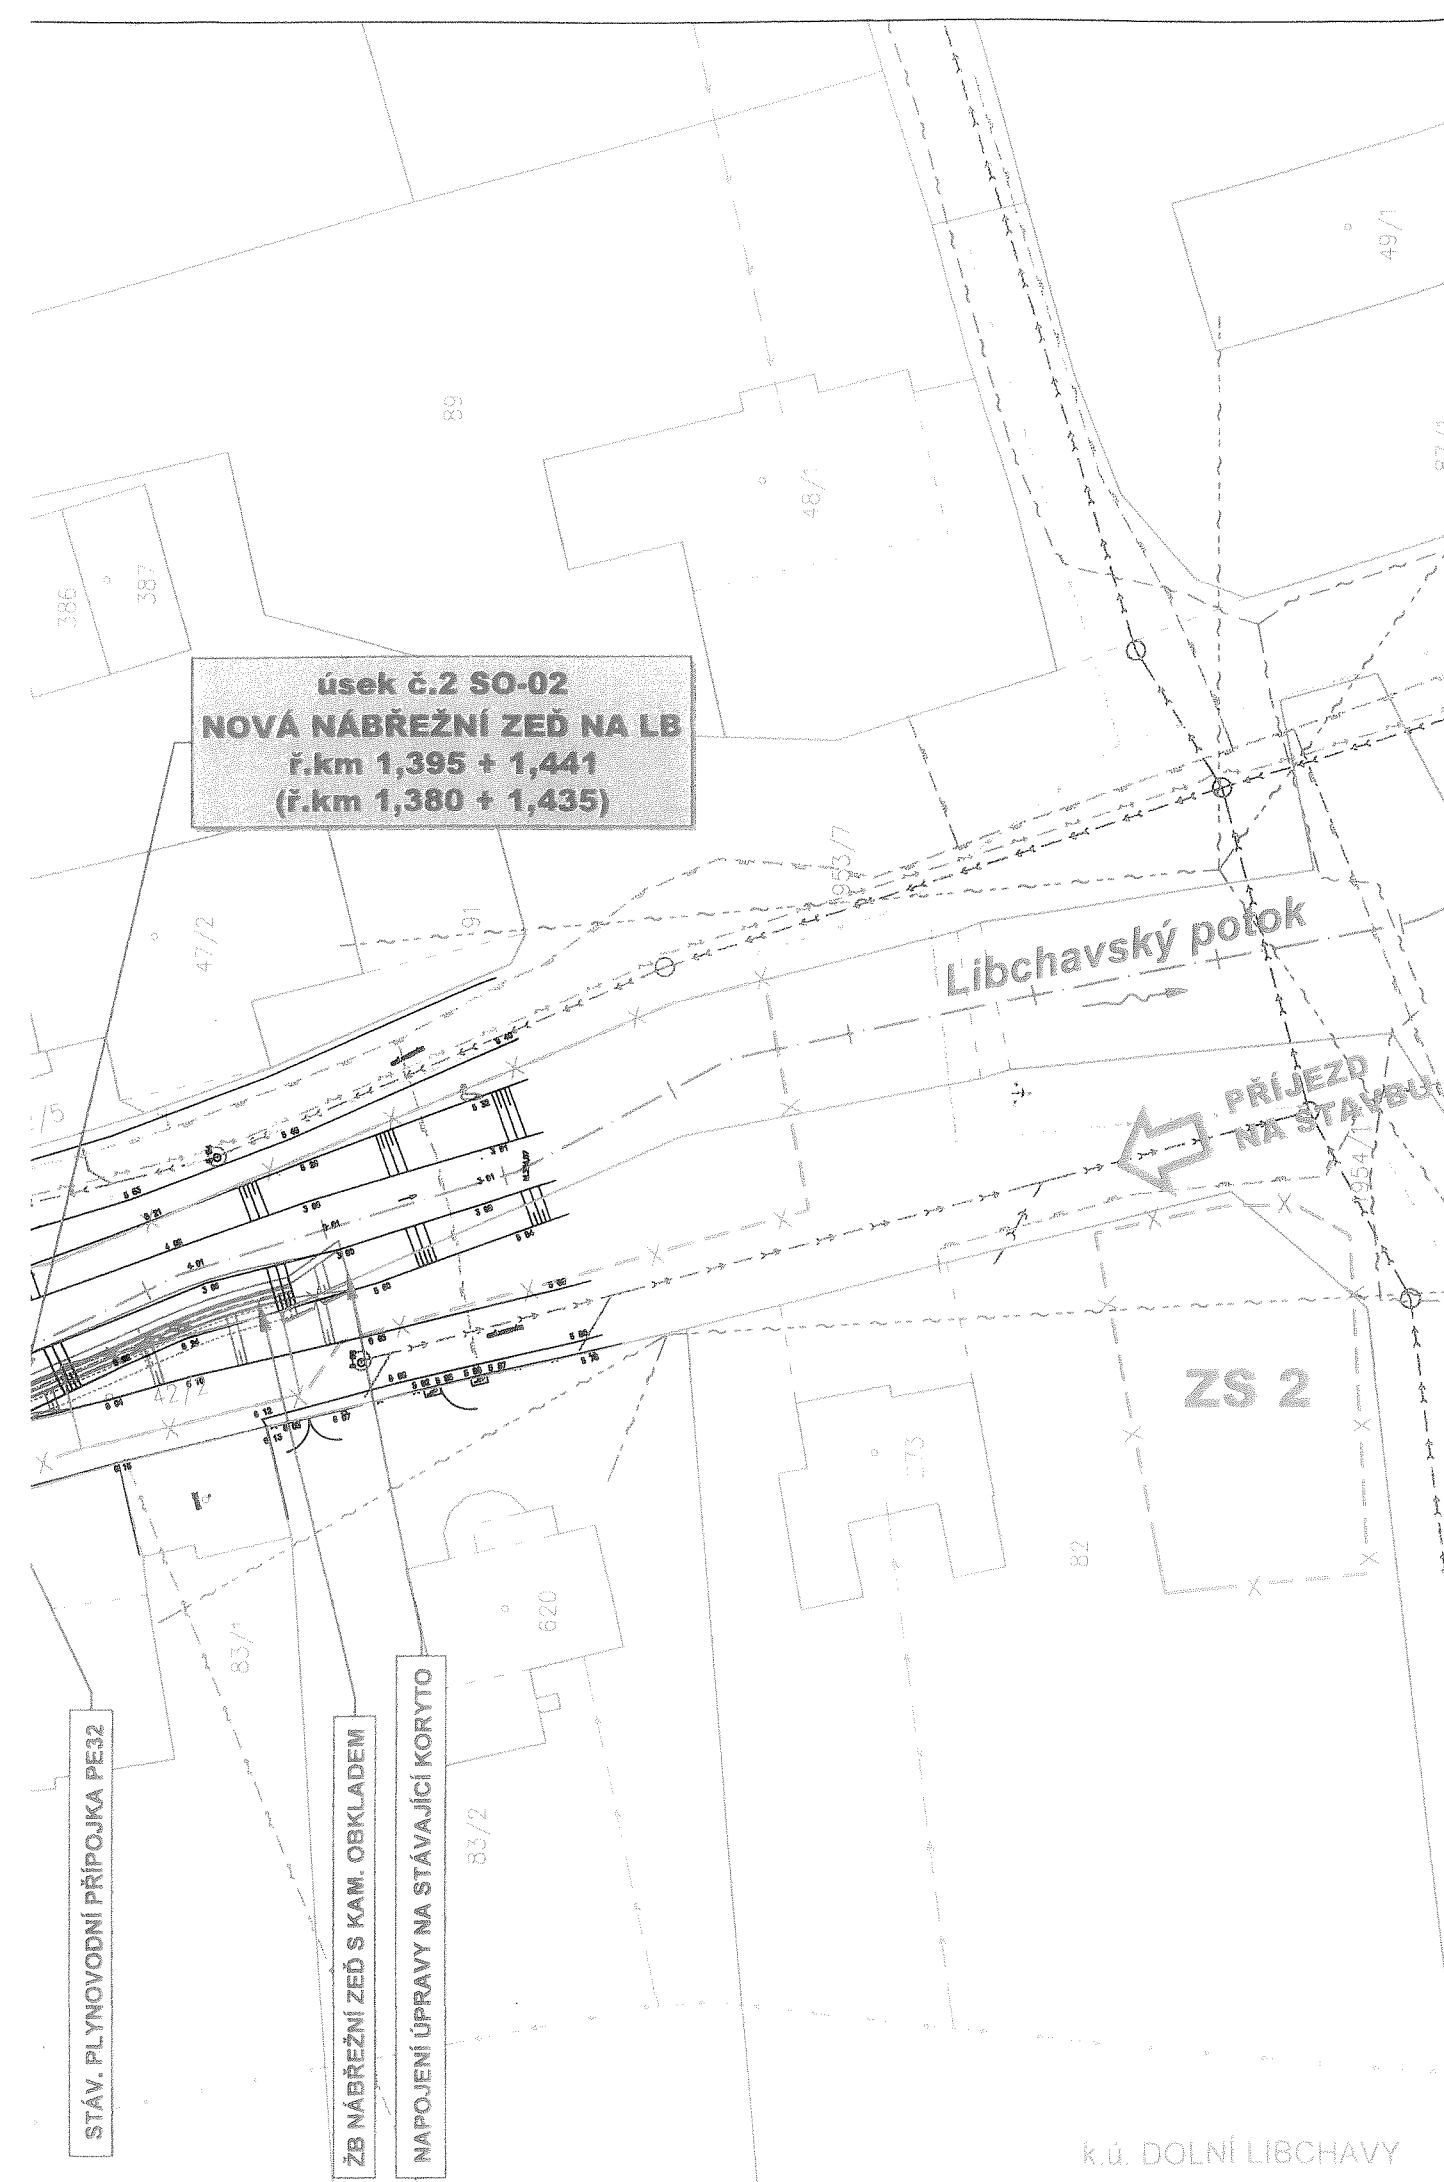

LEGENDA:


- HRANICE PARCEL DLE EVIDENCE KAT. NEMOVITOSTÍ
- 240/7 PARCELNÍ ČÍSLA DLE EVIDENCE KATASTRU NEMOVITOSTÍ
- GEODETICKÉ ZAMĚŘENÍ (06/2016)
- OSA TOKU SE STANIČENÍM (DIBAVOD)
- 1,1
- x-x- TRVALÝ ZÁBOR VYVOLANÝ STAVBOU
- x-x- DOČASNÝ ZÁBOR BĚHEM VÝSTAVBY (po dobu kratší než 1 rok)
- ZS ZAŘÍZENÍ STAVENIŠTĚ
- EXISTUJÍCÍ STROMY - INFORMATIVNÍ ZÁKRES
- NÁVRH STROMŮ K POKÁCENÍ V RÁMCI NAVRHOVANÉ ÚPRAVY KORYTA POTOKA
- ZÁKRES NAVRHOVANÉ STAVBY

STÁVAJÍCÍ SÍTĚ (provozovatel), umístění - ochranná pásma


- - - - EL. VEDENÍ NN (ČEZ Distribuce), nadzemní - 1,0 m
- - - - EL. VEDENÍ NN (ČEZ Distribuce), podzemní - 1,0 m
- - - - OPTICKÝ KABEL (CETIN a.s.), nadzemní - 1,0 m
- - - - OPTICKÝ KABEL (CETIN a.s.), podzemní - 1,5 m
- - - - VODOVOD (VaK Jablonné n. Orlicí, a.s.), podzemní - 1,5 m
- - - - KANALIZACE (VaK Jablonné n. Orlicí, a.s.), podzemní - 1,5 m
- - - - KANALIZACE - VÝTLAK (VaK Jablonné n. Orlicí, a.s.), podzemní - 1,5 m
- - - - PLYN STL (RWE), podzemní - 1,0 m
- - - - VEŘEJNÉ OSVĚTLENÍ (obec Libchavy), nadzemní - 1,0 m

SEZNAM STAVEBNÍCH OBJEKTŮ:

- SO-01** Úsek č.1 - km 1,070-1,146 (1,059 ÷ 1,167)
- SO-02** Úsek č.2 - km 1,395-1,441 (1,380 ÷ 1,435)
- SO-03** Úsek č.3 - km 1,490-1,543 (1,491 ÷ 1,540)
- SO-04** Rekonstrukce pilířů lávky v ř.km 1,09
(SO-04 není součástí stavební dodávky, jedná se o samostatnou investici obce Libchavy)

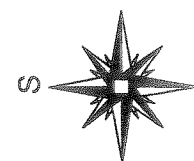

Souřadnicový systém S-JTSK, výškový systém Bpv

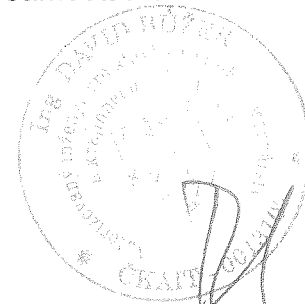

HLAVNÍ INŽENÝR PROJEKTU Ing. Marcel LAUERMAN	PROJEKTANT Ing. David BŮŽEK	PROJEKTANT Ing. David BŮŽEK	 U Nikolajky 15, Praha 5 Tel. 2 51 56 60 62-3, Fax. 2 51 56 09 24 e-mail: info@envisystem.cz
INVESTOR POVODÍ LÁBE, státní podnik			
Libchavský potok Libchavy, ř.km 1,070 - 1,543 rekonstrukce úpravy			SPEC. stavební STUPEŇ DUR FORMÁT 4 A4 DATUM 07/2016 ZAK.ČÍSLO
OBSAH CELKOVÝ SITUAČNÍ VÝKRES SO-02 a SO-03			MĚŘÍTKO 1 : 400 ČÍS. VÝKR. C.2.2

k.ú. DOLNÍ LIBCHAVY

ZAŘÍZENÍ STAVENIŠTĚ JE UMÍSTĚNÉ
NA OBEČNÍM POZEMKU 1953/7
VE VZDÁLENOSTI 90 m OD STAVBY

úsek č.1 SO-04
**REKONSTRUKCE PILÍŘŮ
LÁVKY v ř.km 1,09**
(není součástí stavební dodávky,
samostatná investice obce)

úsek č.1 SO-01
**REVITALIZACE KORYTA
ř.km 1,070 + 1,146
(ř.km 1,059 + 1,167)**

Libchavský potok

Libchavský

PŘÍJEZD
NA STAVBU

VYUŽÍ KORYTO

VYÚSTĚNÍ DN150

IV. BETONOVÝ VYÚSTNÍ OBJEKT
(správce VaK a.s.)

STÁVAJÍCÍ VYÚSTĚNÍ DN300

SKÉ SÍTĚ ZAVĚŠENÉ NA LÁVCE
s.) v chrániče OC60, plynovod OC40
ze OC150 a výtlačk kanalizace PE90
a.s.) v chrániče OC150

STÁVAJÍCÍ VYÚSTĚNÍ DN100

STÁVAJÍCÍ VYÚSTĚNÍ DN100

FRANĚNÍ STUPNĚ VE DNĚ v. 0,3 m

ÚPRAVY NA STÁVAJÍCÍ KORYTO

úsek č.3 SO-03
SANACE OPEVNĚNÍ LEVÉHO BŘEHU
ř.km 1,490 + 1,543
(ř.km 1,491 + 1,540)

Libchavský potok

UJEDZOVSKÁ
1826/2

STAV. BETONOVÝ VÝÚSTNÍ OBJEKT
dešť. kanál DN500 (vlastník obec Libchavý)

STAV. SDĚLOVACÍ KABEL
(správce CETIN a.s.)

STAV. PLYNOVOD PESO
(správce RWE)

ÚPRAVY NA STÁVAJÍCÍ KORÝTO

B NÁBŘEŽNÍ ZEDĚ S KAM. OBKLADEM

OCHRANNÉ ZÁBRADLÍ

ODVODŇOVACÍ ŽLAB

