

Městský úřad Ústí nad Orlicí
odbor dopravy, silničního hospodářství a správních agend
správní oddělení

Vaše č.j.:
 Ze dne: 26.06.2017

Naše č.j.: MUUO/20381/2017/DSS/ba
 Číslo spisu: 2765/2017
 Spis. značka: dss-práce/2765/2017
 Poč. listů: 3
 Poč. příloh: 0
 Poč. lis. př.: 0

Vyřizuje: Miloslava Bartošová
 Tel: 465 514 341
 E-mail: bartosov@muuo.cz
 Datum: 28.06.2017
 Místo: Ústí nad Orlicí

LBtech a.s.

Moravská 786
 570 01 Litomyšl

VEŘEJNÁ VYHLÁŠKA

Opatření obecné povahy stanovení přechodné úpravy provozu na pozemních komunikacích

Městský úřad v Ústí nad Orlicí, odbor dopravy, silničního hospodářství a správních agend, jako věcně a místně příslušný správní úřad dle ustanovení § 124 odst. 6 a § 77 odst. 1 písm. c) zákona č. 361/2000 Sb., o provozu na pozemních komunikacích a o změnách některých zákonů, ve znění pozdějších předpisů (dále jen zákon o silničním provozu), a dle ustanovení § 173 zákona č. 500/2004 Sb., správní řád, ve znění pozdějších předpisů, v návaznosti na ustanovení § 77 odst. 5 zákona o silničním provozu, na základě žádosti společnosti LBtech a.s., Moravská 786, Litomyšl, IČ 15035808 podané dne 26.06.2017, dále po předchozím písemném vyjádření Policie ČR, Krajské ředitelství policie Pardubického kraje, dopravní inspektorát Ústí nad Orlicí ze dne 28.06.2017 pod č.j. KRPE-52207-1/ČJ-2017-171106

stanovuje
přechodnou úpravu provozu

na místních komunikacích ul. Jilemnického a Lanšperská v Ústí nad Orlicí za těchto podmínek:

- 1) Dopravní značení bude umístěno na místních komunikacích dle přiloženého schématu B/2 a situace odsouhlasených Policií ČR, Krajské ředitelství policie Pardubického kraje, dopravní inspektorát Ústí nad Orlicí ze dne 28.06.2017 pod č.j. KRPE-52207-1/ČJ-2017-171106. Schéma a situace jsou nedílnou součástí tohoto stanovení.
- 2) Přenosné dopravní značky musí být umístěny na sloupcích červeno-bíle pruhovaných, pruhy mají šířku 100 – 200 mm, spodní okraj přenosné dopravní značky musí být min. 0,6 m nad niveletou vozovky.
- 3) Přenosné dopravní značky musí být v reflexním provedení a musí být osazeny s dostatečnou stabilitou proti povětrnostním podmínkám a jiným vlivům, musí být zabezpečeny proti deformaci, pootočení a posunutí. Přechodné dopravní značení musí být udržováno pravidelným čištěním a obnovou v náležitém stavu, tak aby byla zajištěna jejich včasná viditelnost a správná čitelnost.

adresa: Sychrova 16, 562 24 Ústí nad Orlicí
 tel.: +420 465 514 111
 fax: +420 465 525 563

IČ: 00279676 DIČ: CZ00279676
 email: podatelna@muuo.cz
 web: <http://www.ustinadorlici.cz>

bankovní spojení:
 KB Ústí nad Orlicí, č.ú.: 19-420611/0100
 ID datové schránky: bxcbwmg

- 4) Barevně i provedením musí dopravní značky odpovídat ČSN EN 12899-1 a přílohám vyhlášky č. 294/2015 Sb., kterou se provádějí pravidla provozu na pozemních komunikacích.
- 5) Umístění přenosných dopravních značek musí splňovat podmínky stanovené v TP 66 Zásady pro označení pracovních míst na pozemních komunikacích schválené MD pod č.j. 21/2015-120-TN/1 ze dne 12.03.2015 s účinností od 01.04.2015.
- 6) Viditelnost DZ musí být zajištěna mimo obec ze vzdálenosti 100 m a v obci z 50 m.
- 7) Instalací DZ nesmí dojít k narušení nadzemních a podzemních inženýrských sítí.
- 8) Dopravní značení bude instalováno odbornou firmou na náklady žadatele a bude umístěno postupně jak budou probíhat práce a jen po dobu prací v termínu **od 04.07.2017 do 30.07.2017**.
- 9) Odpovědná osoba za umístění a odbornou montáž dopravního značení dle tohoto stanovení, následně jeho kontrolu a údržbu po celou dobu přechodné úpravy provozu je pan Martin Finda, fa LBtech a.s., Litomyšl, tel. 603548816.

Městský úřad – odbor dopravy, silničního hospodářství a správních agend si vyhrazuje právo toto stanovení změnit nebo doplnit, pokud si to bude vyžadovat veřejný zájem resp. bezpečnost a plynulost silničního provozu.

Odůvodnění

Městský v Ústí nad Orlicí, odbor dopravy, silničního hospodářství a správních agend stanovil přechodnou úpravu provozu na základě návrhu žadatele. Přechodné dopravní značení bude umístěno na místních komunikacích ul. Jilemnického a Lanšperská v Ústí nad Orlicí, z důvodu opravy plynovodu.

Rozmístění dopravního značení bylo projednáno s dotčeným orgánem Policie ČR dle ust. § 77 odst. 2 písm. b) zákona o silničním provozu.

V souladu s ustanovením § 77 odst. 5 zákona o silničním provozu správní úřad opatření obecné povahy nedoručuje a nevyzývá dotčené osoby k podání připomínek a námitek.

Poučení

Opatření obecné povahy se oznamuje veřejnou vyhláškou a nabývá účinnosti pátým dnem po dni vyvěšení veřejné vyhlášky. Proti opatření obecné povahy nelze podat opravný prostředek.

"Otisk úředního razítka"

Ing. Marcel Klement, vedoucí odboru
v zastoupení Ing. Marta Pirklová, vedoucí správního oddělení

Toto oznámení musí být vyvěšeno po dobu 15 dnů na úřední desce.

Vyvěšeno dne:

Sejmuto dne:

.....

Razítko, podpis oprávněné úřední osoby potvrzující vyvěšení a sejmnutí na úřední desce.

Doručí se:

LBtech a.s., Moravská 786, Litomyšl
Město Ústí nad Orlicí, Sychrova 16 (ORM)

Na vědomí:

Město Ústí nad Orlicí, Sychrova 16 (MPO)
MěÚ finanční odbor, Ústí nad Orlicí

Dotčené orgány státní správy:

MěÚ stavební úřad Ústí nad Orlicí
Policie ČR, Krajské ředitelství policie Pardubického kraje, dopravní inspektorát Ústí nad Orlicí

Vyřizuje: Bartošová Miloslava, oprávněná úřední osoba

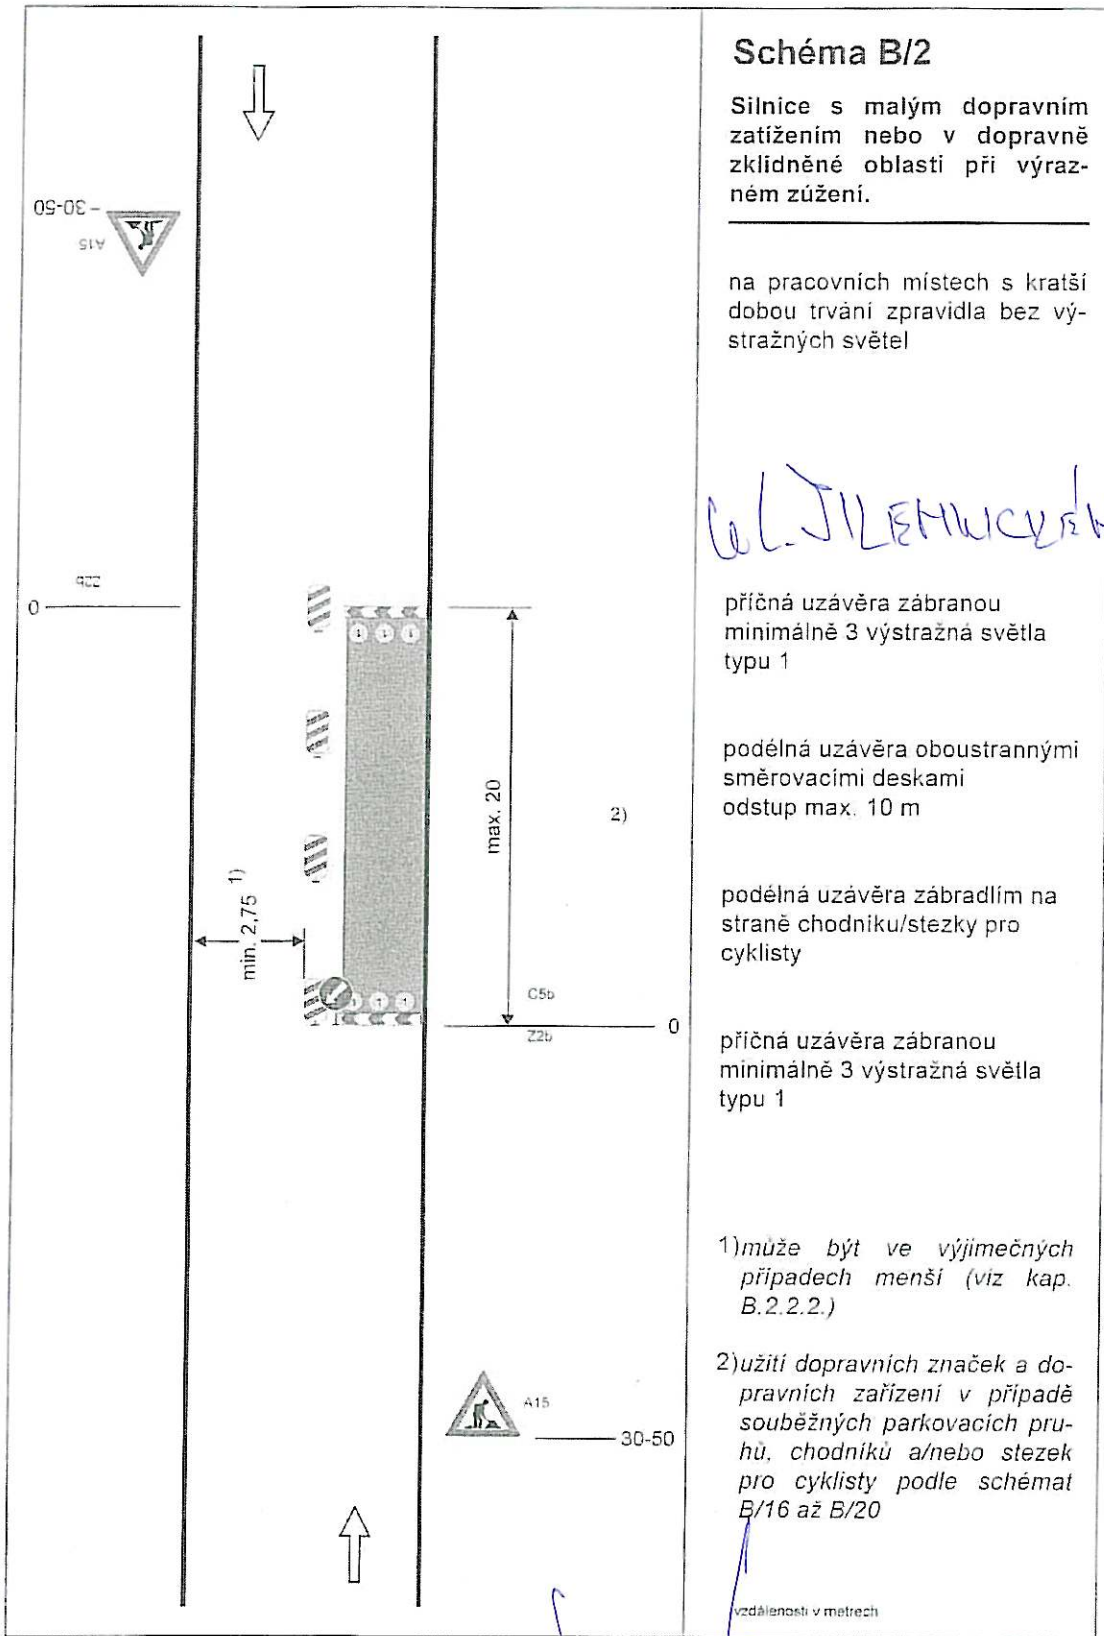


Schéma B/2

Silnice s malým dopravním zatížením nebo v dopravně zklidněné oblasti při výrazném zúžení.

na pracovních místech s kratší dobou trvání zpravidla bez výstražných světel

L. JILEMNICKEHO

příčná uzávěra zábranou minimálně 3 výstražná světla typu 1

podélná uzávěra oboustrannými směrovacími deskami odstup max. 10 m

podélná uzávěra zábradlím na straně chodníku/stezky pro cyklisty

příčná uzávěra zábranou minimálně 3 výstražná světla typu 1

1) může být ve výjimečných případech menší (viz kap. B.2.2.2.)


2) užití dopravních značek a dopravních zařízení v případě souběžných parkovacích pruhů, chodníků a/nebo stezek pro cyklisty podle schémat B/16 až B/20

vzdálenosti v metrech

POLICIE ČESKÉ REPUBLIKY
KRAJSKÉ ŘEDITELSTVÍ POLICIE
PARDUBICKÉHO KRAJE
ÚZEMNÍ ODBOR
DOPRAVNÍ INSPEKTORÁT
562 07 ÚSTÍ NAD ORLICÍ



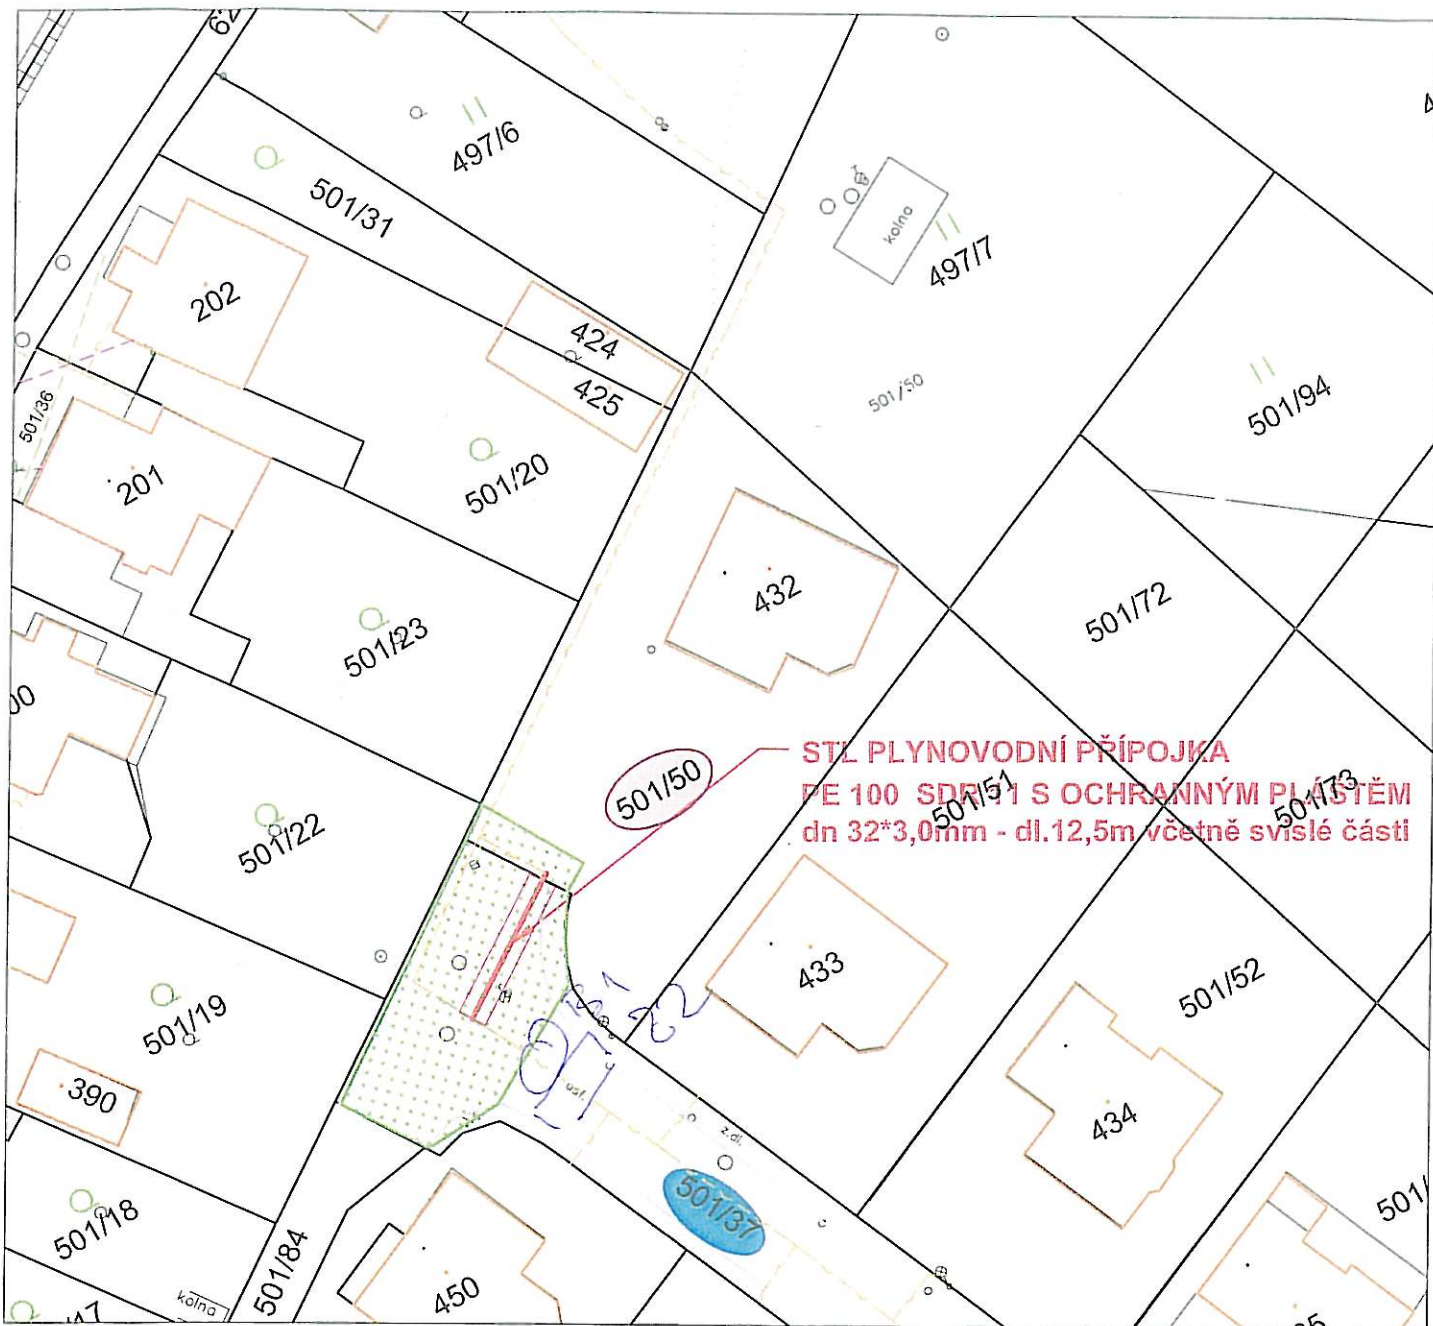

Handwritten signature





**STL PLYNOVODNÍ PŘÍPOJKA
PE 100 S OCHRANNÝM PÁSMEM
dn 32*3,0mm - dl.12,5m včetně svislé části**

LEGENDA INŽENÝRSKÝCH SÍTÍ:

-  STÁVAJÍCÍ STL PLYNOVOD
-  NAVRŽENÁ STL PŘÍPOJKA - REKONSTRUKCE
-  OCHRANNÉ PÁSMO NAVRŽENÉ PŘÍPOJKY
-  PROSTOR STAVENIŠTĚ



POZEMEK DOTČENÝ ULOŽENÍM
NOVÉHO PZ NEBO JEHO
OCHRANNÝM PÁSMEM



POZEMEK DOTČENÝ ÚPRAVOU
STÁVAJÍCÍHO OPZ

POLICIE ČESKÉ REPUBLIKY
KRAJ: PARDUBICKÝ
PARDUBICKÉHO KRAJE
ÚZEMNÍ ODBOR
DOPRAVNÍ INSPEKTORÁT
562 27 ÚSTÍ NAD ORLICÍ

ZODP.PROJEKTANT: Ing. Lenka Mencová		 JAFIS s.r.o. MORAVSKÁ 786, 570 01 LITOMYŠL IČ 25963244 TEL: 461540880, FAX: 461542807	
VYPRACOVAL: Ing. Lenka Mencová			
KATASTRÁLNÍ ÚZEMÍ: Oldřichovice u Ústí nad Orlicí			
INVESTOR: GasNet, s. r. o., Ústí nad Labem		ČÍSLO ZAKÁZKY:	7700100654
REKO MS ÚSTÍ NAD ORLICÍ, LANŠPERSKÁ 118		STUP. DOKUM.:	DPS
		DATUM:	02/2017
		SVAZEK:	B
OBSAH VÝKRESU: KATASTRÁLNÍ SITUACE	MĚŘÍTKO: 1:500	ČÍSLO VÝKRESU: B.2.2	PARÉ: 4