

Městský úřad Ústí nad Orlicí
odbor dopravy, silničního hospodářství a správních agend
správní oddělení

Vaše č.j.:
 Ze dne: 19.07.2017

Naše č.j.: MUUO/22805/2017/DSS/ba
 Číslo spisu: 3023/2017
 Spis. značka: dss-uzavír/3023/2017
 Poč. listů: 3
 Poč. příloh: 0
 Poč. lis. př.: 0

Vyřizuje: Miloslava Bartošová
 Tel: 465 514 341
 E-mail: bartosov@muuo.cz
 Datum: 31.07.2017
 Místo: Ústí nad Orlicí

STRABAG a.s.

Kladská 1082
 500 03 Hradec Králové

VEŘEJNÁ VYHLÁŠKA

Opatření obecné povahy stanovení přechodné úpravy provozu na pozemních komunikacích

Městský úřad v Ústí nad Orlicí, odbor dopravy, silničního hospodářství a správních agend, jako věcně a místně příslušný správní úřad dle ustanovení § 124 odst. 6 a § 77 odst. 1 písm. c) zákona č. 361/2000 Sb., o provozu na pozemních komunikacích a o změnách některých zákonů, ve znění pozdějších předpisů (dále jen zákon o silničním provozu), a dle ustanovení § 173 zákona č. 500/2004 Sb., správní řád, ve znění pozdějších předpisů (dále jen správní řád), v návaznosti na ustanovení § 77 odst. 5 zákona o silničním provozu, na základě žádosti společnosti STRABAG a.s., Odštěpný závod Praha, Oblast Hradec Králové, Kladská 1082, Hradec Králové, IČO60838744 podané dne 19.07.2017, dále po předchozím písemném vyjádření Policie ČR, Krajské ředitelství policie Pardubického kraje, dopravní inspektorát Ústí nad Orlicí ze dne 19.07.2017 pod č.j. KRPE-57559-1/ČJ-2017-171106, souhlasu Krajského úřadu Pardubického kraje, odboru dopravy a silničního hospodářství v Pardubicích ze dne 19.07.2017 a Městského úřadu, odboru dopravy a silničního hospodářství v Lanškrouně ze dne 21.07.2017

stanovuje
 přechodnou úpravu provozu

na silnicích I/43, II/313, II/314, II/315, II/360, III/31510, III/31514 v obci Dolní Dobrouč, Ostrov, Petrovice, Dolní Čermná, Lanškroun v souvislosti s uzavírkou a objížděnkou za těchto podmínek:

- 1) Dopravní značení bude umístěno na silnicích dle přiložených situací, odsouhlasených Policií ČR, Krajské ředitelství policie Pardubického kraje, dopravní inspektorát Ústí nad Orlicí ze dne 19.07.2017 pod č.j. KRPE-57559-1/ČJ-2017-171106. Situace jsou nedílnou součástí tohoto stanovení.
- 2) Přenosné dopravní značky musí být umístěny na sloupcích červeno-bíle pruhovaných, pruhy mají šířku 100 – 200 mm, spodní okraj přenosné dopravní značky musí být min. 0,6 m nad niveletou vozovky.

adresa: Sychrova 16, 562 24 Ústí nad Orlicí
 tel.: +420 465 514 111
 fax: +420 465 525 563

IČ: 00279676 DIČ: C200279676
 email: podatelna@muuo.cz
 web: <http://www.ustinadorlici.cz>

bankovní spojení:
 KB Ústí nad Orlicí, č.ú.: 19-420611/0100
 ID datové schránky: bxcbwmg

- 3) Přenosné dopravní značky musí být v reflexním provedení a musí být osazeny s dostatečnou stabilitou proti povětrnostním podmínkám a jiným vlivům, musí být zabezpečeny proti deformaci, pootočení a posunutí. Přechodné dopravní značení musí být udržováno pravidelným čištěním a obnovou v náležitém stavu, tak aby byla zajištěna jejich včasná viditelnost a správná čitelnost.
- 4) Barevně i provedením musí dopravní značky odpovídat ČSN EN 12899-1 a přílohám vyhlášky č. 294/2015 Sb., kterou se provádějí pravidla provozu na pozemních komunikacích.
- 5) Umístění přenosných dopravních značek musí splňovat podmínky stanovené v TP 66 Zásady pro označení pracovních míst na pozemních komunikacích schválené MD pod č.j. 21/2015-120-TN/1 ze dne 12.03.2015 s účinností od 01.04.2015.
- 6) Viditelnost DZ musí být zajištěna mimo obec ze vzdálenosti 100 m a v obci z 50 m.
- 7) Instalaci DZ nesmí dojít k narušení nadzemních a podzemních inženýrských sítí.
- 8) Dopravní značení bude instalováno odbornou firmou MADOS MT s.r.o., Lupenice 51, Kostelec nad Orlicí, na náklady žadatele a bude umístěno po dobu uzavírky od **21.08.2017 do 31.10.2017** a prací od **21.08.2017 do 19.11.2017**.
- 9) Odpovědná osoba za umístění a odbornou montáž dopravního značení dle tohoto stanovení, následně jeho kontrolu a údržbu po celou dobu přechodné úpravy provozu je pan Roman Fišer, fa MADOS MT s.r.o., Lupenice, tel 603153228 a pan Jiří Kalous, fa STRABAG a.s., Hradec Králové, tel. 602664341.

Městský úřad – odbor dopravy, silničního hospodářství a správních agend si vyhrazuje právo toto stanovení změnit nebo doplnit, pokud si to bude vyžadovat veřejný zájem resp. bezpečnost a plynulost silničního provozu.

Odůvodnění

Městský v Ústí nad Orlicí, odbor dopravy, silničního hospodářství a správních agend stanovil přechodnou úpravu provozu na základě návrhu žadatele. Přechodné dopravní značení bude umístěno na silnicích I/43, II/313, II/314, II/315, II/360, III/31510, III/31514 v obci Dolní Dobrouč, Ostrov, Petrovice, Dolní Čermná, Lanškroun v souvislosti s uzavírkou silnice II/313 v obci Dolní Dobrouč a objížďkou, z důvodu rekonstrukce pozemní komunikace.

Rozmístění dopravního značení bylo projednáno s dotčeným orgánem Policie ČR dle ust. § 77 odst. 2 písm. b) zákona o silničním provozu.

V souladu s ustanovením § 77 odst. 5 zákona o silničním provozu správní úřad opatření obecné povahy nedoručuje a nevyzývá dotčené osoby k podání připomínek a námitek.

Poučení

Opatření obecné povahy se oznamuje veřejnou vyhláškou a nabývá účinnosti pátým dnem po dni vyvěšení veřejné vyhlášky. Proti opatření obecné povahy nelze podat opravný prostředek.

"Otisk úředního razítka"

Ing. Marcel Klement, vedoucí odboru
v zastoupení Ing. Marta Pirklová, vedoucí správního oddělení

Toto oznámení musí být vyvěšeno po dobu 15 dnů na úřední desce.

Vyvěšeno dne:

Sejmuto dne:

.....
Razítko, podpis oprávněné úřední osoby potvrzující vyvěšení a sejmutí na úřední desce.

Doručí se:

STRABAG a.s., Odštěpný závod Praha, Oblast Hradec Králové, Kladská 1082, Hradec Králové
Správa a údržba silnic Pk, Třebovská 333, 56203 Ústí nad Orlicí
Ředitelství silnic a dálnic ČR správa Pardubice, Hlaváčova 902, 53002 Pardubice
Obec Dolní Dobrouč 380, 56102 Dolní Dobrouč (také k vyvěšení na úřední desce)
Obec Petrovice (také k vyvěšení na úřední desce)
Městys Dolní Čermná 76, 56153 Dolní Čermná (také k vyvěšení na úřední desce)
Město Lanškroun, J.M. Marků 12, 56301 Lanškroun (také k vyvěšení na úřední desce)
MADOS MT s.r.o., Lupenice 51, Kostelec nad Orlicí

Na vědomí:

ČSAD Ústí nad Orlicí a.s., Třebovská 330, 56203 Ústí nad Orlicí
Orlickoústecká nemocnice a.s., dopravní oddělení, 56201 Ústí nad Orlicí
Hasičský záchranný sbor, Pardubického kraje, územní odbor Ústí nad Orlicí-Hylváty
Zdravotnická záchranná služba Pardubického kraje, Ústí nad Orlicí – Hylváty 474
Obec Ostrov, 285, 56122 Ostrov u Lanškrouna

Dotčené orgány státní správy:

Policie ČR, Krajské ředitelství policie Pardubického kraje, dopravní inspektorát Ústí nad Orlicí
Krajský úřad Pardubického kraje, odbor dopravy a silničního hospodářství, Komenského 125, 53211
Pardubice
MěÚ odbor dopravy a silničního hospodářství, J.M.Marků 12, 56301 Lanškroun
Sekce ekonomická a majetková Ministerstva obrany, Odbor ochrany územních zájmů a řízení
programů nemovité infrastruktury, Tychanova 1, 160 01 Praha 6, doručovací adresa – Oddělení
ochrany územních zájmů Pardubice, Teplého 1899, 530 02 Pardubice
Česká republika-vojenská správa, Agentura logistiky, Regionální středisko, vojenské dopravy Hradec
Králové, Velké náměstí 33, 500 01 Hradec Králové

Vyřizuje: Bartošová Miloslava, oprávněná úřední osoba

adresa: Sychrova 16, 562 24 Ústí nad Orlicí
tel.: +420 465 514 111
fax: +420 465 525 563





IČ: 00279676 DIČ: CZ00279676
email: podatelna@muuo.cz
web: <http://www.ustinadorlici.cz>

bankovní spojení:
KB Ústí nad Orlicí, č.ú.: 19-420611/0100
ID datové schránky: bxcbwmg

II/313 DOLNÍ DOBRROUČ-REKONSTRUKCE POZEMNÍ KOMUNIKACE ÚPLNÁ UZAVÍRKA, DIO-21.8.2017-31.10.2017

ÚSEK STANIČENÍ 2,200 00 - 3,393 00 Letohrad

CELKOVÁ SITUACE

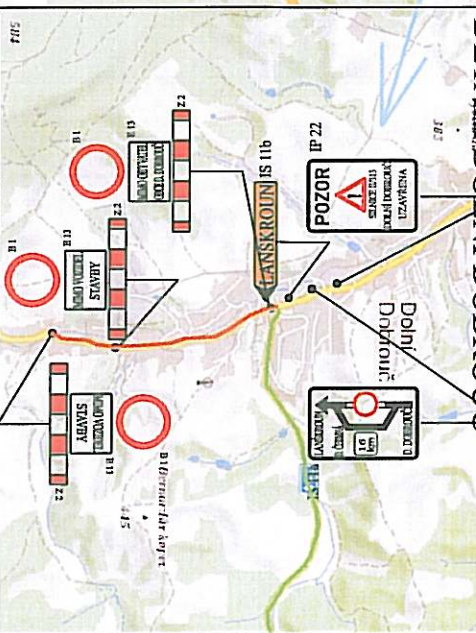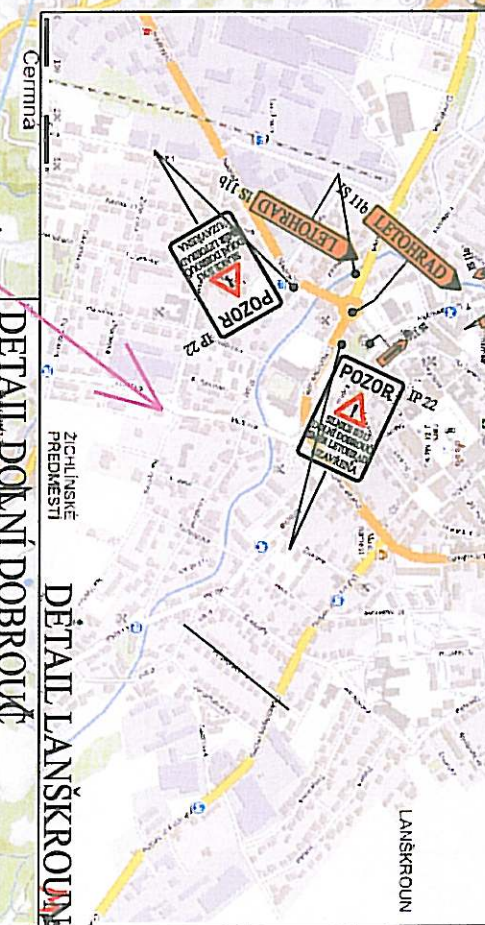
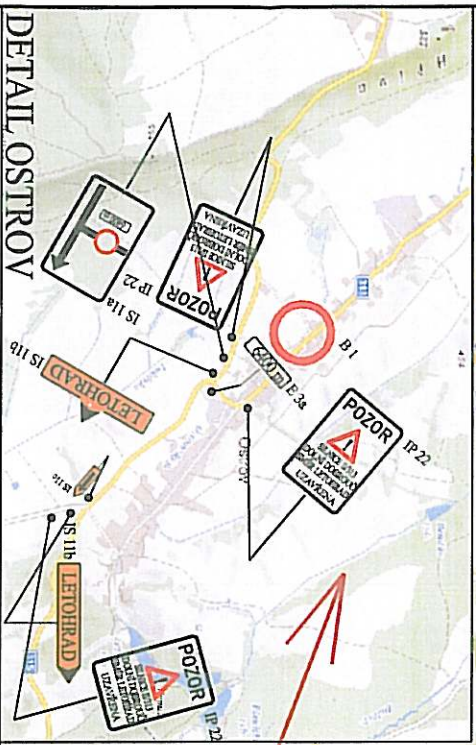
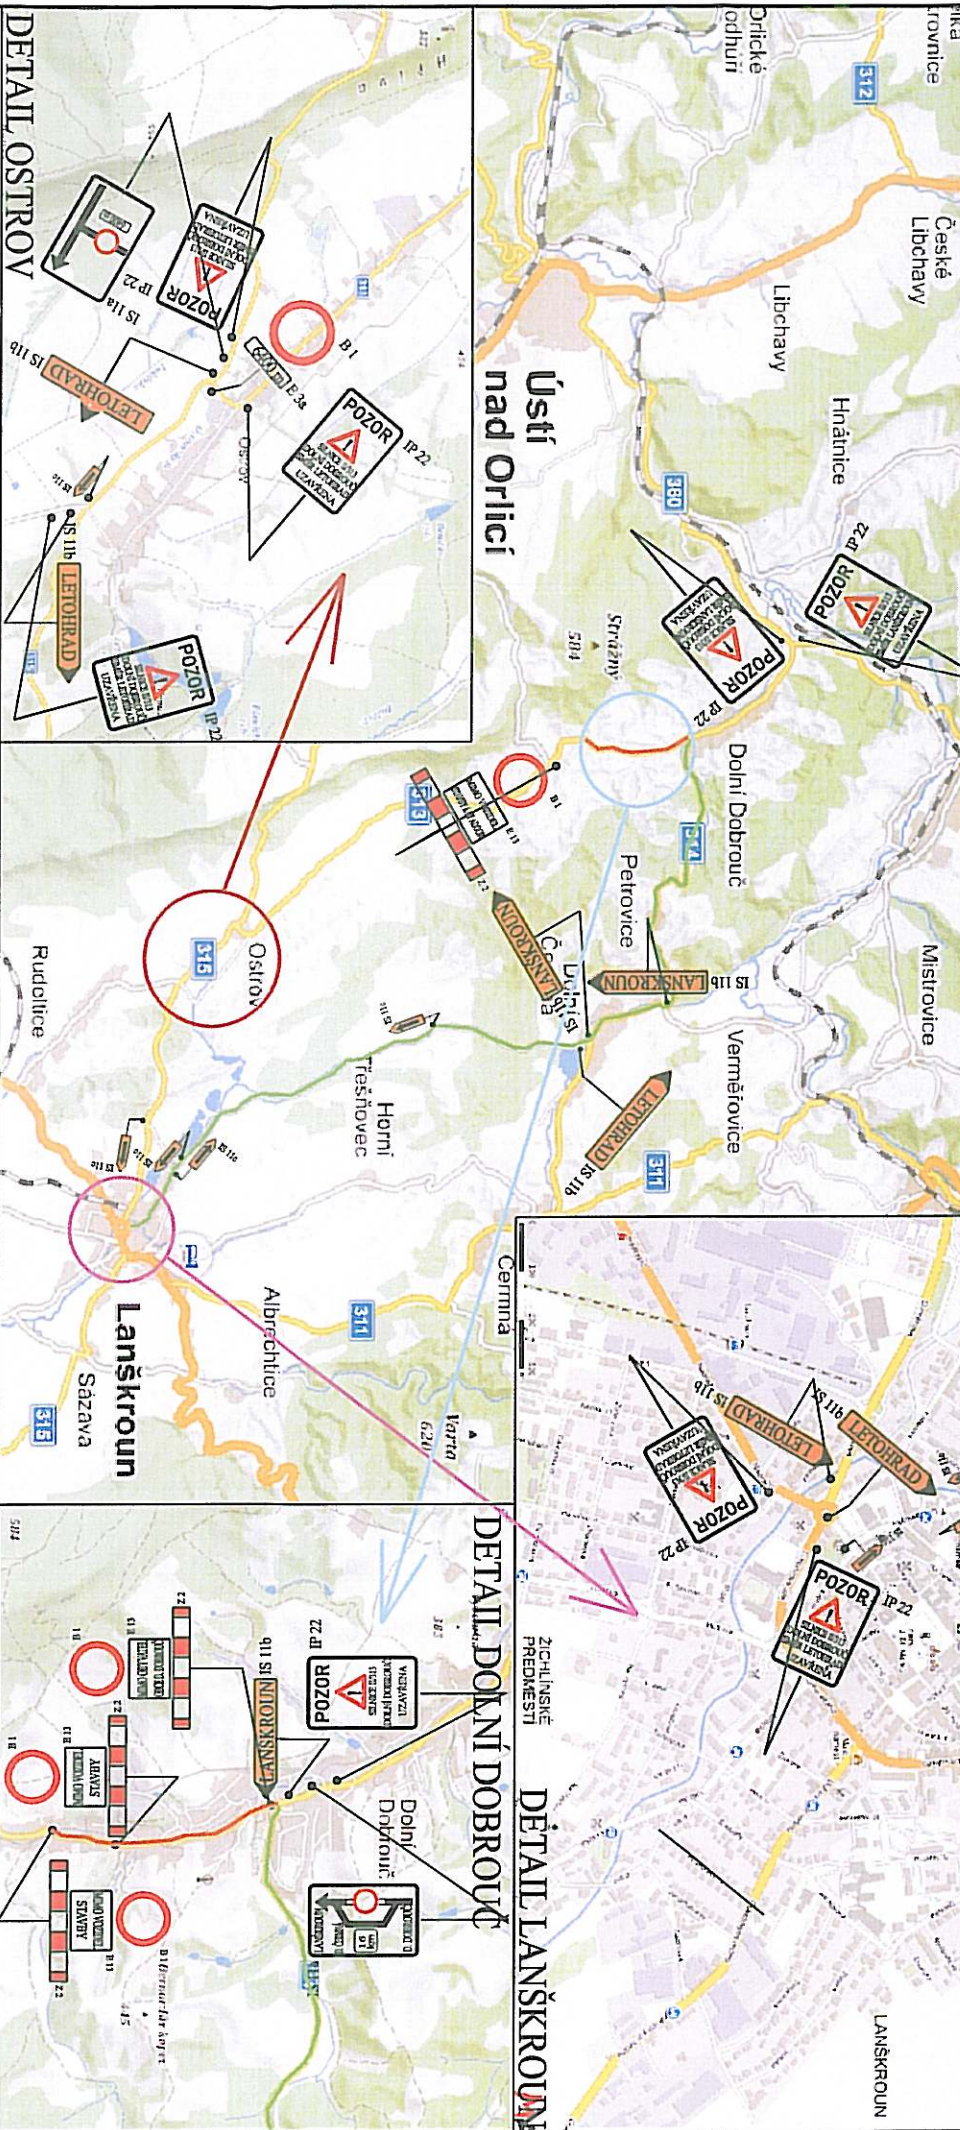


OBJÍZDNÁ TRASA, LETOHRAD->LANŠKROUN A ZPĚT
UZAVŘENÝ ÚSEK, STANIČENÍ 2,200 00 - 3,393 00


...Dolní Dobrouč-úplná uzavírka, 18.7.2017 16:02:18

POLICE ČESKÉ REPUBLIKY
 KRAJSKÉ ŘEDITELSTVÍ POLICIE
 PARDUBICKÉHO KRAJE
 ÚZEMNÍ ODBOR
 DOPRAVNÍ INSPEKTORÁT
 562 27 USTÍ NAD ORLICÍ

II/313 DOLNÍ DOBRUČ, REKONSTRUKCE SILNICE-DIO, PRACOVNÍ MÍSTA
ÚSEK STANIČENÍ 0,000 00 - 0,600 00
ÚSEK OPRAVY

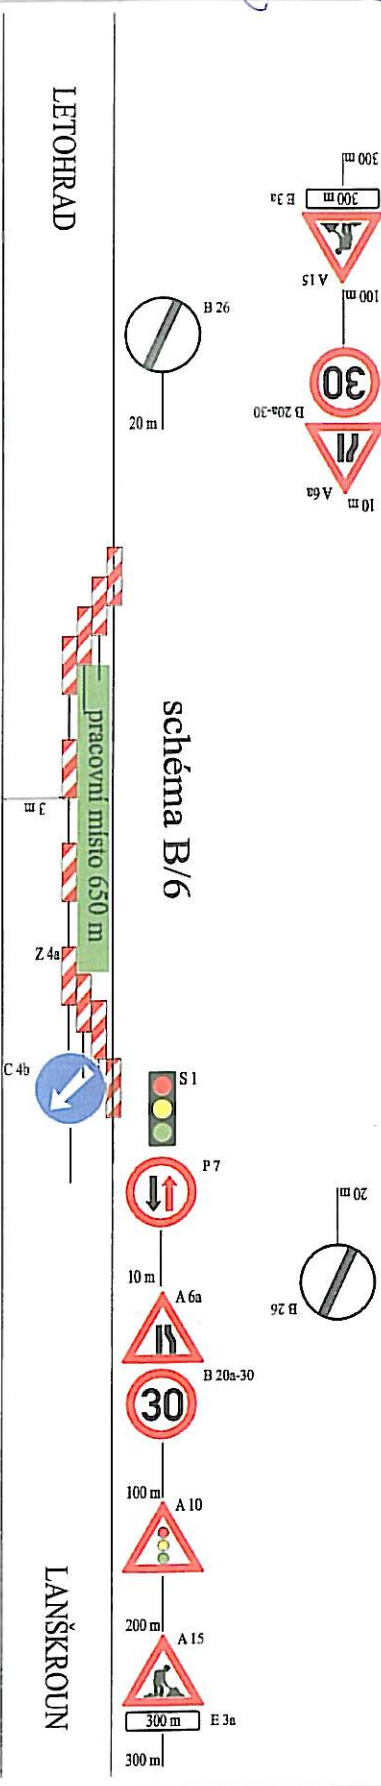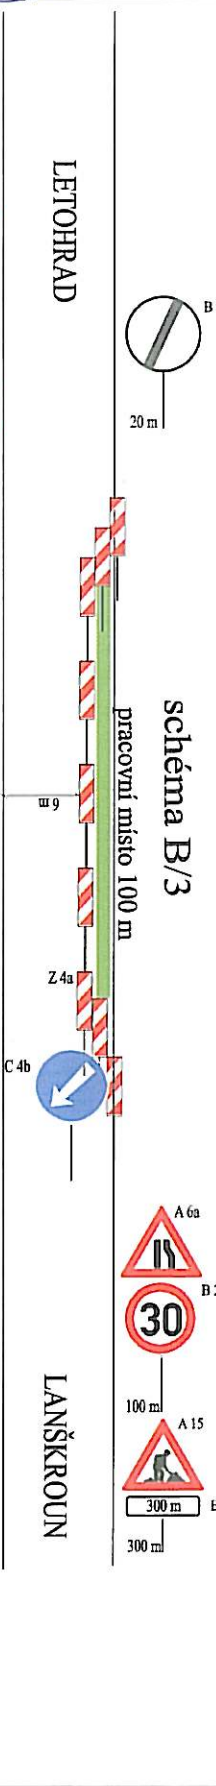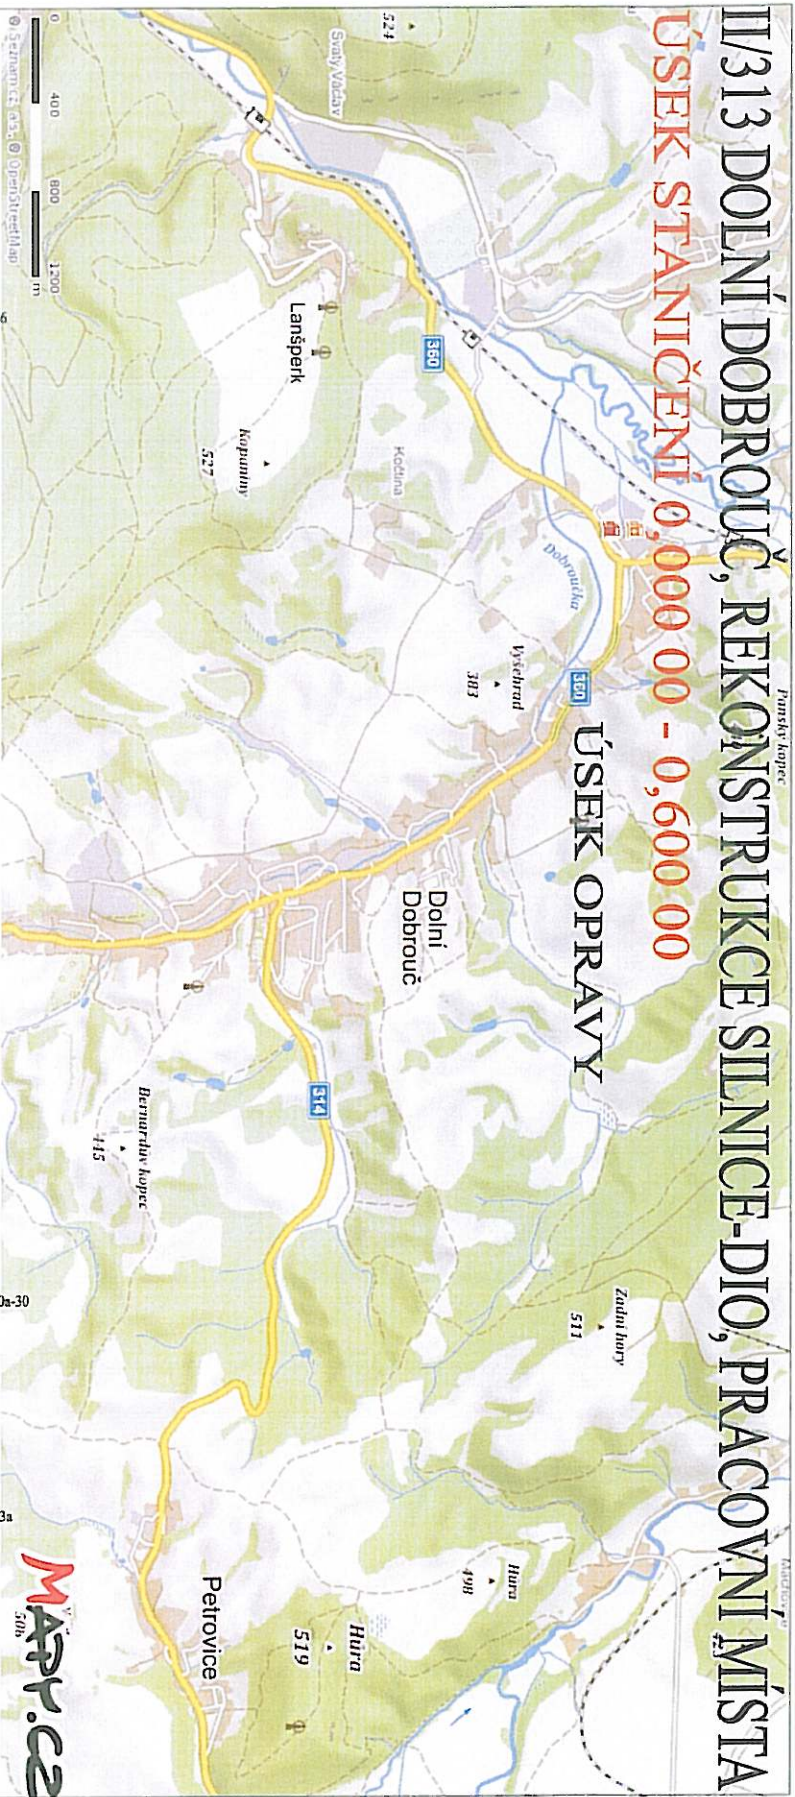

II/313 DOLNÍ DOBROUČ-REKONSTRUKCE POZEMNÍ KOMUNIKACE-ÚPLNÁ UZAVÍRKA, OTÁČENÍ BUS

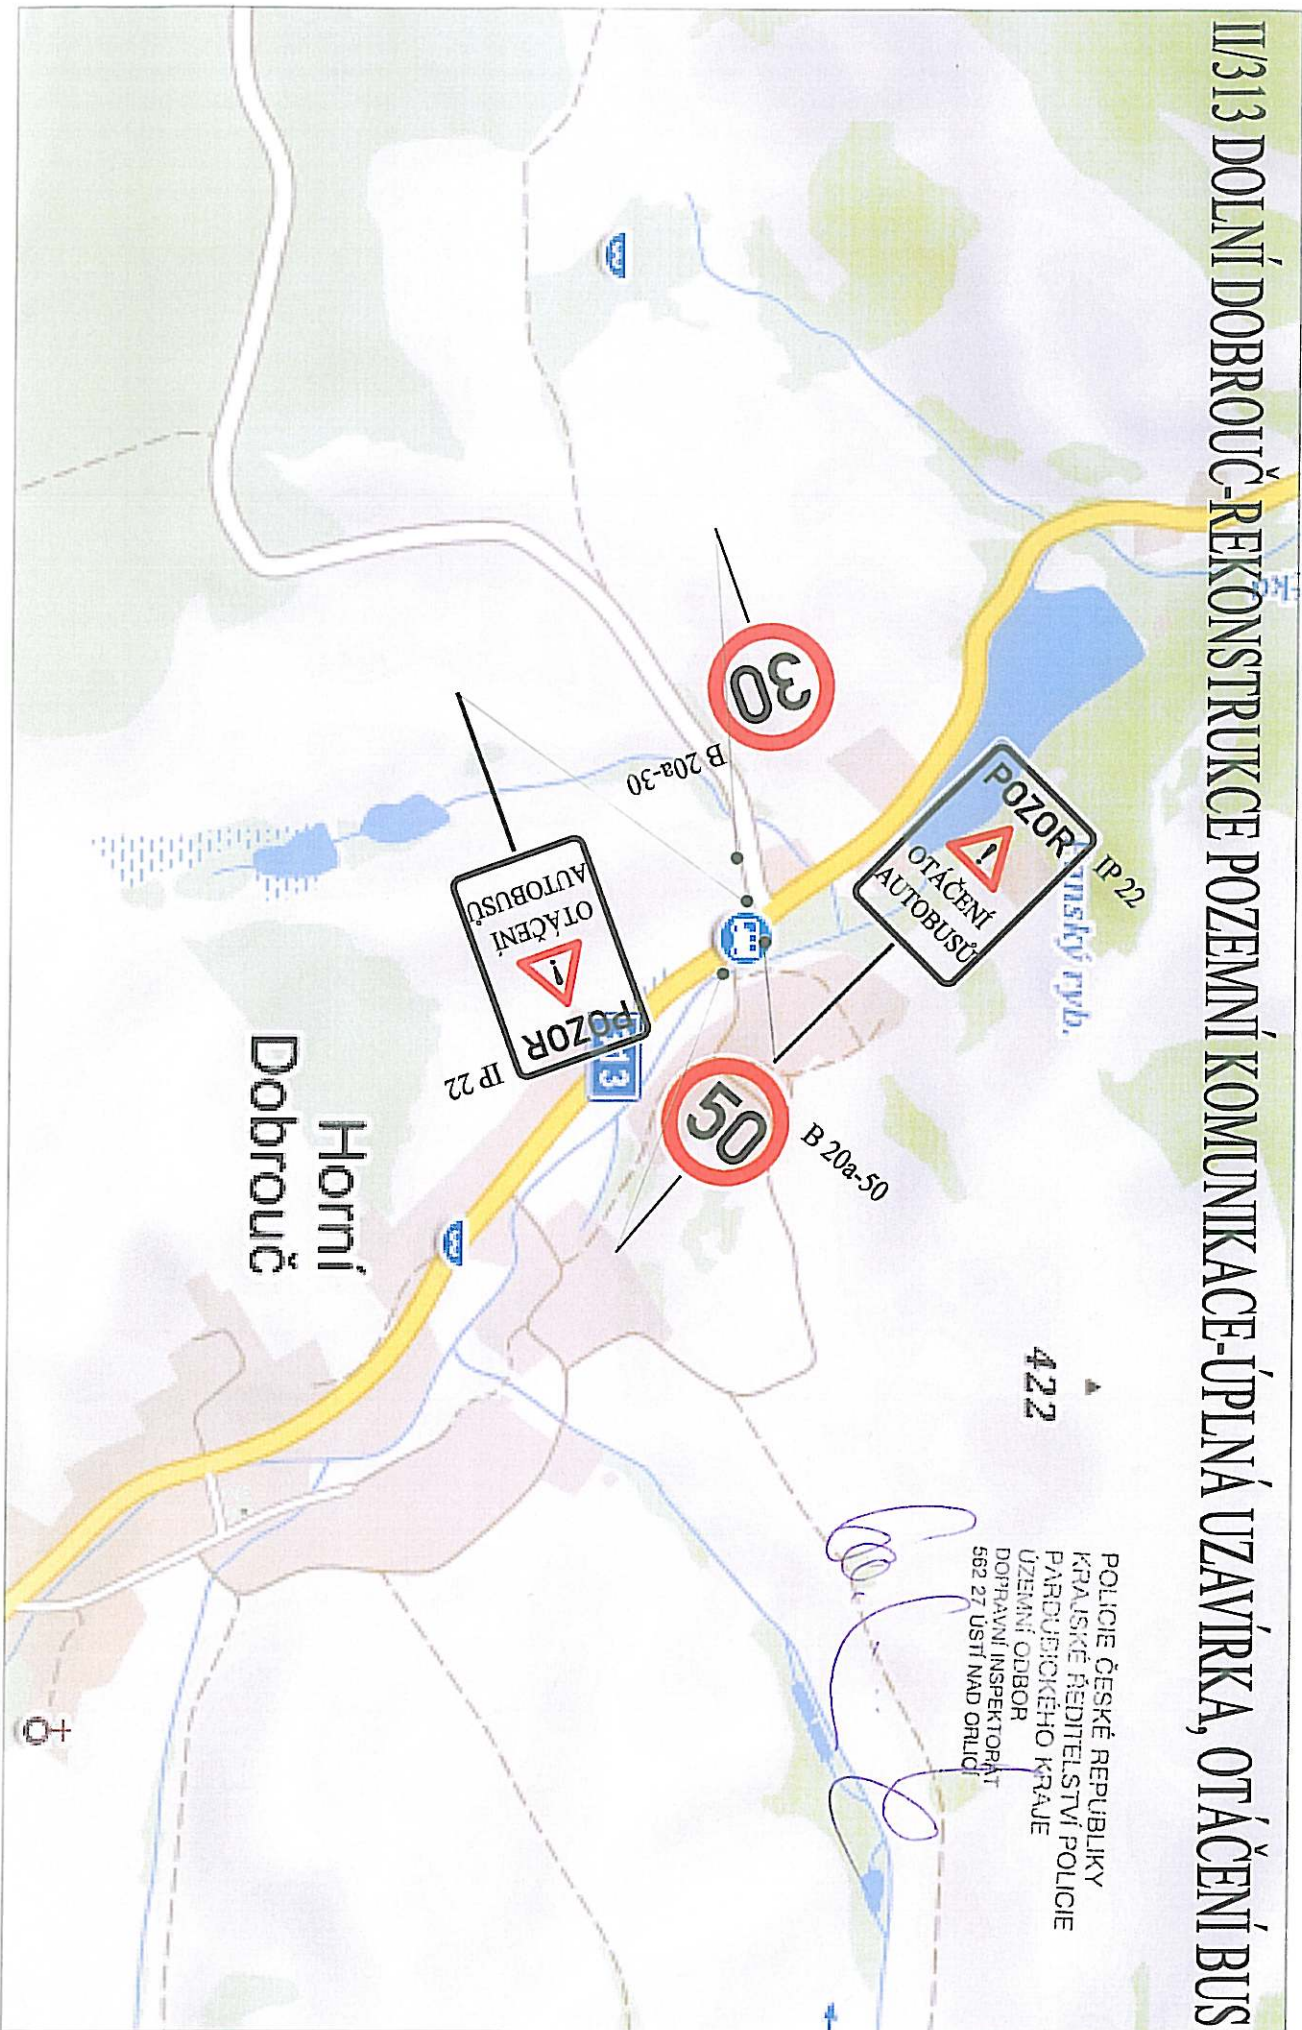

POLICIE ČESKÉ REPUBLIKY
KRAJSKÉ ŘEDITELSTVÍ POLICIE
PAROUBICKÉHO KRAJE
UZEMNÍ ODBOR
DOPRAVNÍ INSPEKTORÁT
562 27 USTÍ NAD ORLICÍ

422

Horní
Dobrouč

+