

Městský úřad Ústí nad Orlicí

stavební úřad

562 24 Ústí nad Orlicí, Sychrova 16, tel.: 465 514 111, fax.: 465 525 563

Č.j.: MUUO/2432/2017/SÚ/Be

Sp. zn.: SÚ-USR/Be/416/2017/2

Ústí nad Orlicí, dne 19. ledna 2017

Oprávněná úřední osoba: Beneš, tel.: 465 514 244, e-mail.: benes@muuo.cz

Počet listů: 4

Počet příloh: 1

Počet listů příloh: 1

Žadatel :

ČEZ Distribuce, a. s., IČ 24729035, Teplická 874/8, Děčín IV-Podmokly, 405 02 Děčín 2,
zastoupený na základě plné moci

Vladimírem Vaníkem, 08.07.1955, Dr. E. Beneše 627, 517 21 Týniště nad Orlicí

VEŘEJNÁ VYHLÁŠKA

OZNÁMENÍ

ZAHÁJENÍ ÚZEMNÍHO ŘÍZENÍ

Dne 11.01.2017 podal ČEZ Distribuce, a. s., IČ 24729035, Teplická 874/8, Děčín IV-Podmokly, 405 02 Děčín 2, zastoupený na základě plné moci, Vladimírem Vaníkem, 08.07.1955, Dr. E. Beneše 627, 517 21 Týniště nad Orlicí, žádost na vydání územního rozhodnutí o umístění stavby :

„Ústí nad Orlicí, Družstevní, Kovářů - rekonstrukce knn“

na pozemcích st. p. č. 842,844, 845, 850, 851, 852, 853, 854, 855, 856, 857, 900/1, 900/2, 901, 902, 903, 931, 932, 933, 934, 935, 936/1, 937, 939, 940, 943, 944, 945, 1063, 1173, 1202, 1238, 1250, 1356, 1357, 1359, 1463, 1567, 1568, poz. p. č. 1654/2, 1654/3, 1685/2, 1685/4, 1685/5, 1685/7, 1705/2, 1707/3, st. p. č. 1708, poz. p. č. 1709/2, 1710, 1711/1, 1711/2, 1711/3, 1711/4, 1712/1, 1712/2, 1715/1, 1715/2, 1715/4, 1716/1, 1725/1, 1725/2, 1726/1, 1726/2, 1727, 1728, 1729/1, 1729/2, 1729/3, 1729/4, 1729/5, 1729/10, 1729/11, 1735/1, 1735/2, 1735/3, 1735/4, 1735/5, 1735/6, 1735/7, 1735/8, 1737, 1738/2, 1740/2, 1800/1, 1853/2, st. p. č. 2073, 2103, 2110, 2255, poz. p. č. 2451 v katastrálním území Ústí nad Orlicí.

Stavba obsahuje:

- **Nové distribuční zemní kabelové vedení nízkého napětí (dále nn), náhrada za stávající distribuční venkovní vedení nn.**
- **Nové hlavní domovní vedení (dále HDV), pro nové připojení zástavby rodinných domů.**

Stavební úřad Městského úřadu Ústí nad Orlicí, jako stavební úřad příslušný podle § 13 odst. 1 písm. c) zákona č. 183/2006 Sb., o územním plánování a stavebním řádu (stavební zákon), v platném znění (dále jen „stavební zákon“), oznamuje podle § 87 odstavec 1 stavebního zákona zahájení územního řízení dotčeným orgánům a známým účastníkům řízení

U projednání žádosti o umístění stavby, v souladu s ustanovením § 87 odst. 1 stavebního zákona, upouští stavební úřad od ústního jednání, neboť jsou mu dobře známy poměry v území a žádost poskytuje dostatečný podklad pro posouzení záměru. Stavební úřad zároveň určuje, že dotčené orgány mohou uplatnit závazná stanoviska a účastníci řízení své námitky nejpozději do **15 dnů od doručení tohoto oznámení**, *k později uplatněným závazným stanoviskům, námitkám, nebude přihlédnuto.*

Účastník řízení může uplatnit námitky proti projektové dokumentaci, způsobu provádění a užívání stavby nebo požadavkům dotčených orgánů, pokud je jimi přímo dotčeno jeho vlastnické právo nebo právo založené smlouvou provést stavbu nebo opatření nebo právo odpovídající věcnému břemenu k pozemku nebo stavbě.

K připomínkám a námitkám, které byly nebo mohly být uplatněny při projednávání regulačního plánu, jakož i územního plánu obce, se v souladu s ustanovením § 89 odst. 2 stavebního zákona nepřihlíží.

Účastník řízení ve svých námitkách uvede skutečnosti, které zakládají jeho postavení jako účastníka řízení a důvody podání námitek. K námitkám, které nesplňují uvedené požadavky, se ve smyslu ustanovení § 89 odst. 3 stavebního zákona nepřihlíží.

Do podkladů pro rozhodnutí mohou účastníci řízení nahlédnout ve lhůtě shora uvedené na Stavebním úřadě Městského úřadu Ústí nad Orlicí (Po, St 8:00 - 16:30 hodin, v ostatních dnech po telefonické dohodě).

Obec uplatňuje v územním řízení námitky k ochraně zájmů obce a zájmů občanů obce. Osoba, která je účastníkem řízení podle § 85 odst. 2 písm. a) a b) stavebního zákona, může uplatňovat námitky proti projednávanému záměru v rozsahu, jakým je její právo přímo dotčeno. Osoba, která je účastníkem řízení podle § 85 odst. 2 písm. c), může v územním řízení uplatňovat námitky, pokud je projednávaným záměrem dotčen veřejný zájem, jehož ochranou se podle zvláštního právního předpisu zabývá.

Po výše stanovené lhůtě mají všichni účastníci řízení možnost seznámit se s podklady pro vydání rozhodnutí podle ust. § 36 odst. 3 správního řádu, a to ve lhůtě 5 dnů. Tato lhůta slouží k seznámení se s kompletním spisem před vydáním rozhodnutí a po jejím uplynutí stavební úřad vydá rozhodnutí ve věci. Námitky uplatněné v této lhůtě by byly námitkami opožděnými, k nimž stavební úřad nepřihlíží ve smyslu zásady koncentrace řízení.

Nechá-li se některý z účastníků řízení zastupovat, předloží jeho zástupce písemnou plnou moc.

Václav Beneš
oprávněná úřední osoba

Petr Marčík, v. r.
vedoucí stavebního úřad

Toto oznámení musí být vyvěšeno okamžitě po jeho obdržení po dobu **15 dnů** (v souladu s ust. § 25 odst. 2 správního řádu) na úřední desce Městského úřadu Ústí nad Orlicí. Zároveň žádáme o vrácení tohoto dokumentu s uvedením dne vyvěšení a sejmutí, včetně razítka a podpisu.

Současně úřad uvedená obec příslušná k vyvěšení tohoto dokumentu potvrzuje, že tato písemnost byla zveřejněna způsobem umožňujícím dálkový přístup (podle věty druhé § 25 odst. 2 správního řádu).

Vyvěšeno dne

Sejmuto dne

Razítko a podpis orgánu, který potvrzuje vyvěšení a sejmnutí rozhodnutí.

Příloha:

- situační výkres

Upozornění pro žadatele:

Správní poplatek dle položky 17 odst. 1 písm. f) sazebníku zákona č. 634/2004 Sb., o správních poplatcích, v platném znění, činí **20.000, - Kč (dvacet tisíc korun českých)**. Poplatek můžete zaplatit převodem na č. účtu 000019-0000420611/0100, variabilní symbol **9181005621**, či hotově na pokladně Městského úřadu Ústí nad Orlicí. Pokud nedojde k zaplacení výše uvedeného poplatku do lhůty vydání územního rozhodnutí, Stavební úřad Městského úřadu Ústí nad Orlicí dle ust. § 66 odst. 1 písm. d) zákona č. 500/2004 Sb., správní řád, územní řízení usnesením zastaví.

Doručí se :

Účastníci územního řízení dle § 85 odst. 1 stavebního zákona

Žadatel (doporučeně do vlastních rukou, zmocněnci na doručenkou)

Petr Cendelín, Bratří Štefanů 974, 500 03 Hradec Králové

Obec v místě stavby (zmocněnci na doručenkou)

Město Ústí nad Orlicí, Sychrova 16, 562 01 Ústí nad Orlicí 1

Účastníci územního řízení dle § 85 odst. 2 písm. a) stavebního zákona (veřejnou vyhláškou)

Město Ústí nad Orlicí, Sychrova 16, 562 01 Ústí nad Orlicí

ČEZ Distribuce, a. s., IČ : 24729035, Teplická 874/8, Děčín IV-Podmokly, 405 02 Děčín 2

Česká telekomunikační infrastruktura a.s., IČ : 04084063, Olšanská 2681/6, Žižkov, 130 00 Praha 3

GridServices, s.r.o., IČ : 27935311, Plynářská 499/1, Zábrdovice, 602 00 Brno 2

TEPVOS, spol. s r.o., IČ : 25945793, Královéhradecká 1566, 562 01 Ústí nad Orlicí 1

Kabelová televize Ústí nad Orlicí, s. r. o., IČ : 47471581, Tvardkova 1191, 562 01 Ústí nad Orlicí 1

Vlastníci pozemků : st.p.č.842, 844, 845, 850,851, 852, 853, 854, 855, 856, 857, 900/1, 901, 902, 903, 931, 932, 933, 934, 935, 936/1, 937, 939, 940, 943, 944, 945, 1063, 1173, 1202, 1238, 1250, 1356, 1357, 1359, 1463, 1567, 1568 a p.p.č.1654/2,1654/3, 1685/2, 1685/4, 1685/5, 1685/7, 1705/2, 1707/3, stp.č. 1708, p.p.č. 1709/2, 1710, 1711/1, 1711/2,1711/4, 1712/1, 1712/2, 1715/1, 1715/2, 1715/4, 1716/1, 1725/1, 1725/2, 1726/1, 1726/2, 1727, 1728, 1729/1, 1729/2, 1729/3, 1729/4, 1729/5, 1729/10, 1729/11, 1735/1, 1735/2, 1735/3, 1735/4, 1735/5, 1735/6, 1735/7, 1735/8, 1737, 1738/2, 1740/2, 1800/1, 1853/2, st.p.č.2073, 2103, 2110, 2255, p.p.č.2451 v katastrálním území Ústí nad Orlicí.

Účastníci územního řízení dle § 85 odst. 2 písm. b) stavebního zákona – vlastníci sousedních staveb a pozemků nebo stavbách na nich s vlastnickým nebo jiným věcným právem (veřejnou vyhláškou)

Vlastníci pozemků : st.p.č.848, 849, 930, 1069, 1070, 1071, 1073, 1296, 1358, 1700, 1703, 1704, 1705, 1706, 1707, 2104, 2105, 2106, 2107, 2108, 2109, 3112, 3426, 3427, 3460, 3637, p.č.1615/3, 1615/9, 1623/5, 1623/8, 1626/4, 1626/6, 1626/7, 1626/9, 1658/2, 1658/ 5, 1658/6, 1658/7, 1658/8,

1658/9, 1658/10, 1658/11, 1658/14, 165/19, 1663/1, 1686/1,1686/5, 1686/6, 1686/9, 1686/10, 1688/1, 1688/4, 1705/3, 1707/2, 1715/6, 1716/2, 1723/2, 1729/9, 1734/1, 1734/3, 1740/1, 1740/4, 1740/5, 1740/6, 1740/9, 1745/1 1816/1, 1816/2, 1853/1, 1853/32, 2449, 3010 v katastrálním území Ústí nad Orlicí.


Dotčené orgány (doporučeně, datová schránka)

Krajské ředitelství policie Pardubického kraje, Územní odbor Ústí nad Orlicí, Dopravní inspektorát, Tvardkova 1191, 562 01 Ústí nad Orlicí

Městský úřad, odbor DSH, Sychrova 16, 562 16 Ústí nad Orlicí

Městský úřad, odbor ŠKCP, Sychrova 16, 562 16 Ústí nad Orlicí

Městský úřad, odbor ŽP, Sychrova 16, 562 24 Ústí nad Orlicí

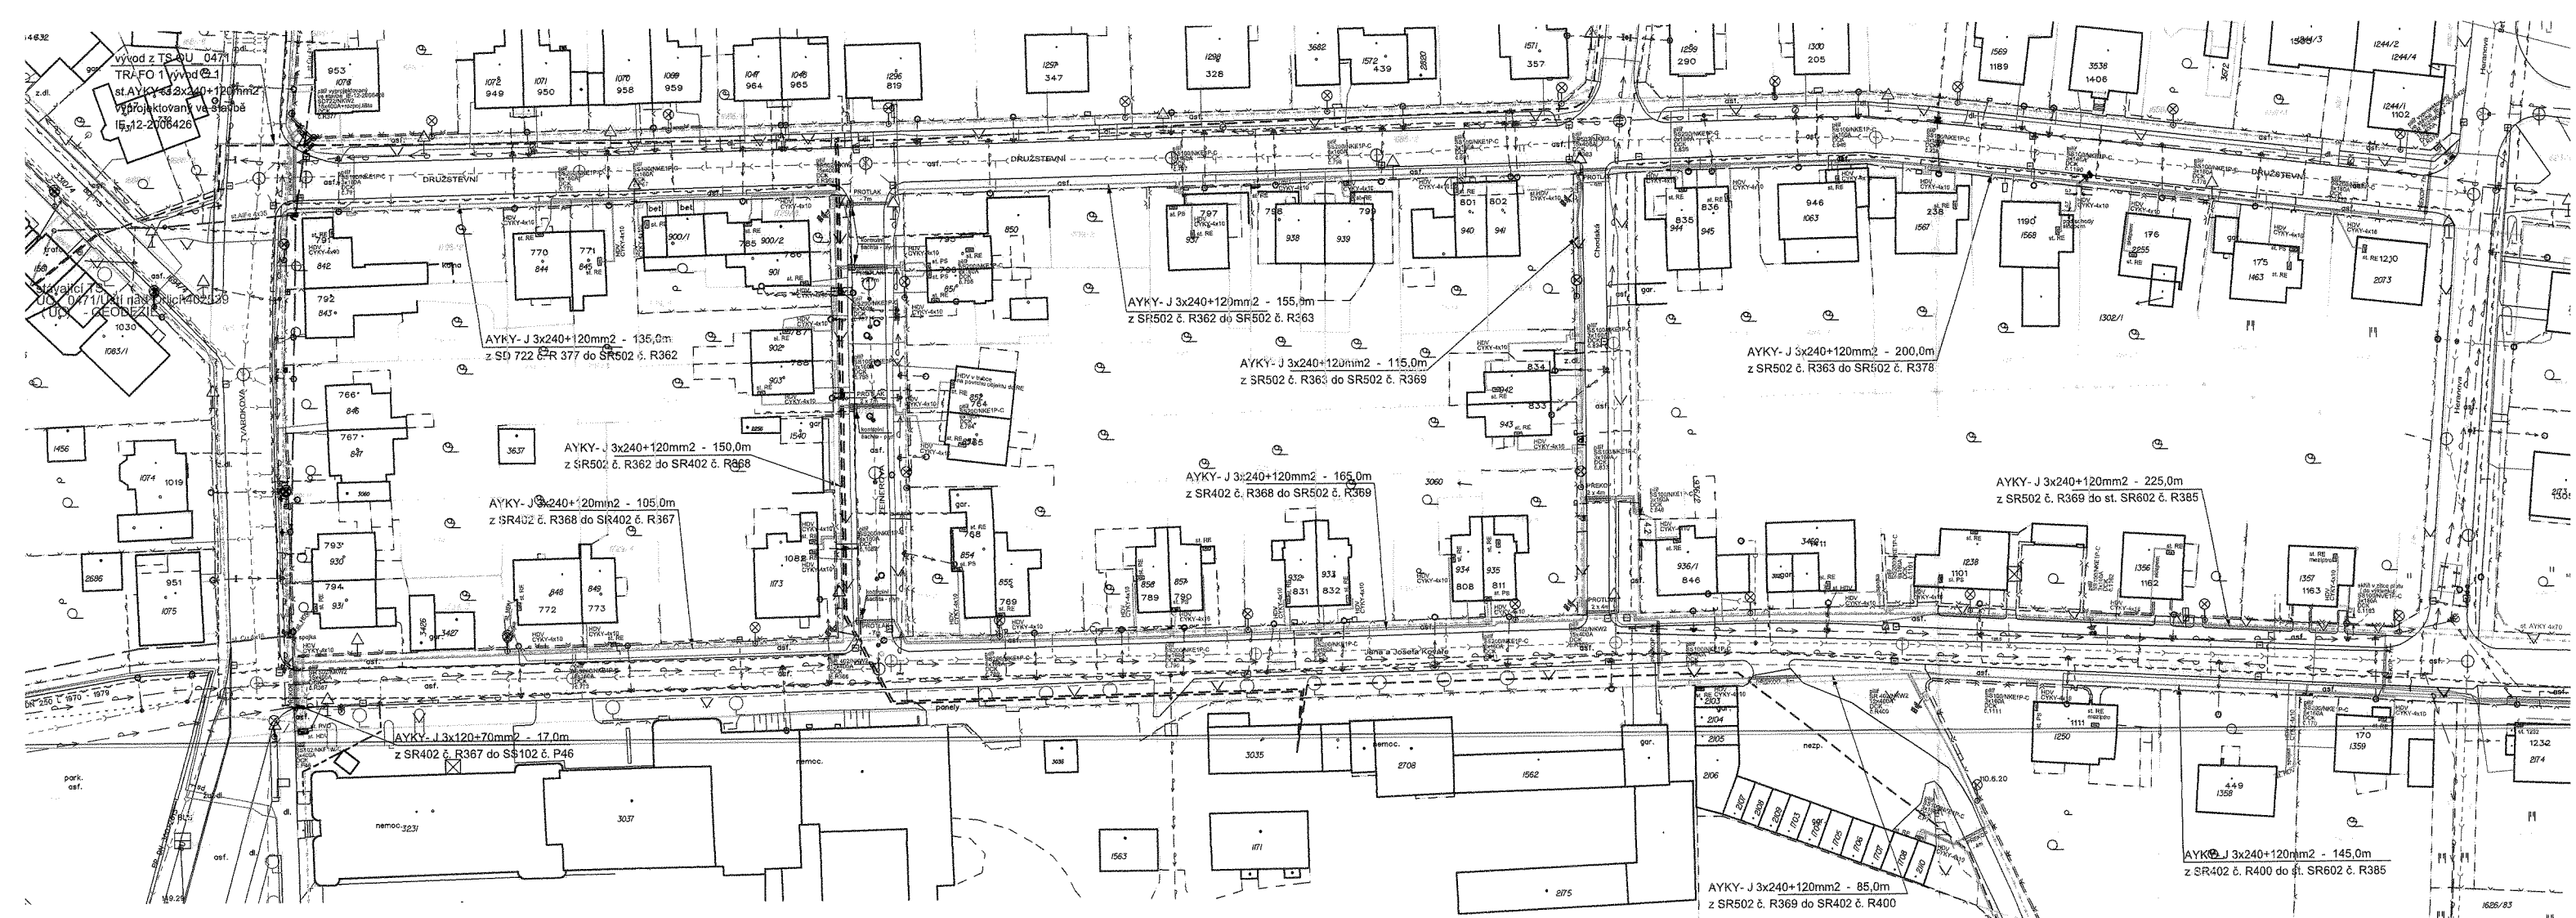

NAŘEŽOVACÍ SOUBRAVA: 3 FEN - 02 H-400236 10 76 C
Základní výkres - Oděraha před rekonstrukcí stávkového vedení při normálním provozu:
Odvěraha před stávkovým vedením (1000 mm) s výškou 1,2 m (délka 1,2 m)
Odvěraha před stávkovým vedením (1000 mm) s výškou 1,2 m (délka 1,2 m)
Změny: dle RČ 817-11 (02.03.2020)


příčný řez uložení
chodník
výkop 35 x 60




příčný řez uložení
volný terén
výkop 35 x 80




příčný řez uložení
protlak

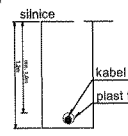


příčný řez uložení
výkop 50 x 120
komunikace

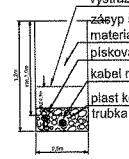


Klad listů

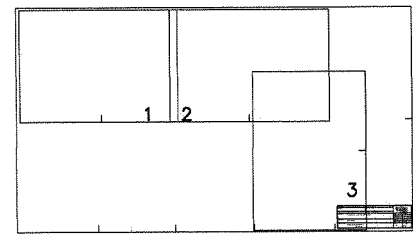


místo stavby

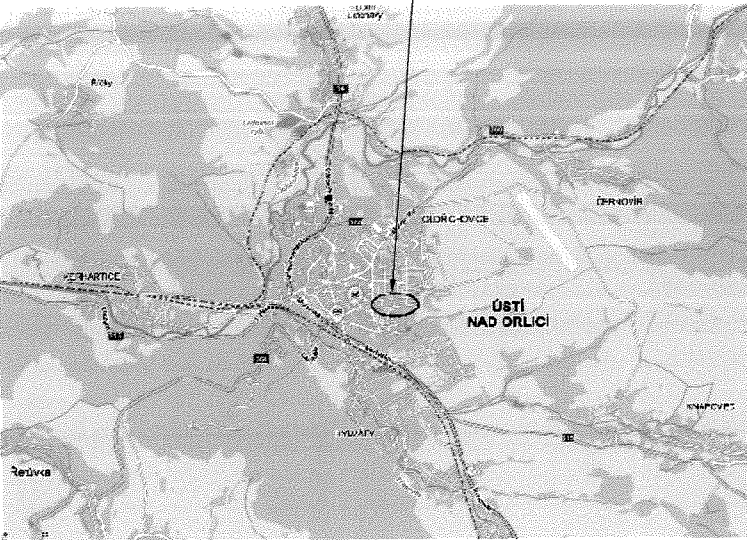

místo stavby

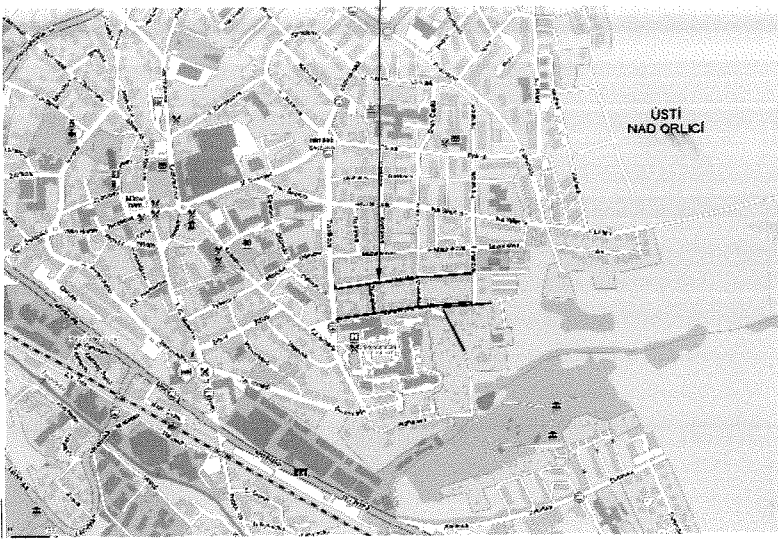

místo stavby

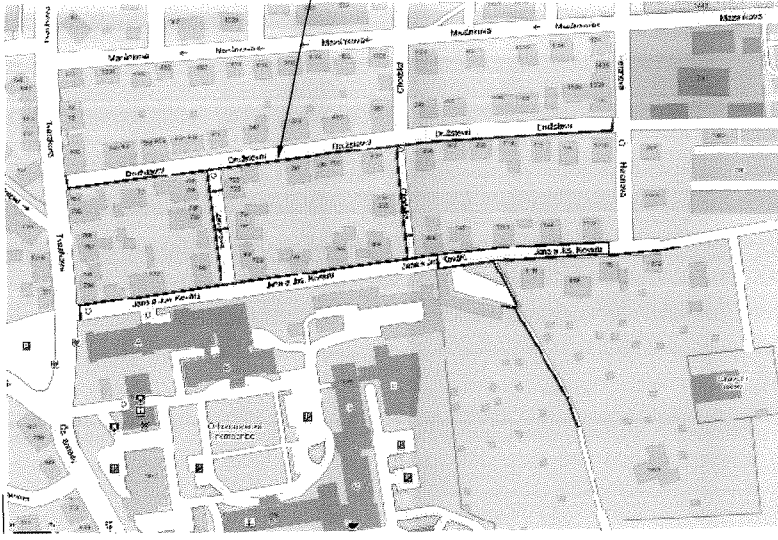

1083
1202



Legenda:

- Stávající kabelové vedení vn - 35 kV
- Stávající vrchní vedení nn - 1 kV
- Stávající kabelové vedení nn - 1 kV
- Stávající hlavní domovní vedení - HDV
- Projektované kabelové vedení nn - 1 kV
- Projektované hlavní domovní vedení - HDV
- Plastová trubka
- Stávající elektroměrové rozvaděče
- Projektovaná pojistková skříň - pilř
- Stávající pojistkové skříň
- Projektované uzemnění
- Projektované omezovače přepětí a uzemnění
- Číslo domu popisné
- Parcely KN

Legenda stávajících podzemních sítí:

- Stávající plynovod STL - RWE
- Stávající vodovod
- Stávající kanalizace
- Stávající kabelové vedení CETIN a kabelová televizní Ústí nad Orlicí
- Stávající kabelové vedení VO

VEŠKERÉ PODZEMNÍ ZAŘÍZENÍ JE ZAKRESLENO POUZE INFORMATIVNĚ PŘED ZAŘÍZENÍM ZEMNÍCH PRACÍ NUTNO POŽÁDAT SPRÁVCE SÍTÍ O VYTÝČENÍ !!!

Projektovat:	Schwili:	
Petr Cendelin	Ing. Martin Nosek	
Místo stavby:	Investor:	Datum:
Ústí nad Orlicí	ČEZ Distribuce, a.s. Děčín	8. 2016
Název stavby:	Ústí nad Orlicí, Družstevní, Kovářů - rekonstrukce knn	Stupeň dok.:
		DUR
Část stavby:	Kabelové vedení nn	Číslo zakázky:
		0307
Obsah výkresu:	Situční výkres: C.1 Širších vztahů C.3 Koordinační	Číslo ČEZ, a.s.:
		IE-12-2506427
		Číslo archivu:
		0307-16
		Měřítko:
		1: 1000
		Č. výkresu:
		C.1.1. C.3.1.