

Městský úřad Ústí nad Orlicí
Stavební úřad

Č.j.: MUUO/25041/2017/SÚ/Be
Číslo spisu: 3248/2017
Spisová značka: SÚ-USR/Be/3248/2017
Poč. listů: 4
Poč. příloh: 1
Poč. lis. př.: 1

Oprávněná úř. osoba: Beneš
Tel: 465 514 244
E-mail: benes@muuo.cz
Datum: 8. srpna 2017
Místo: Ústí nad Orlicí

Žadatel

GasNet, s.r.o., IČ 27295567, Klíšská 940/96, Klíše, 400 01 Ústí nad Labem 1,
zastoupený na základě plné moci, společností
JAFIS s.r.o., IČ 25963244, Moravská 786, Litomyšl-Město, 570 01 Litomyšl

VEŘEJNÁ VYHLÁŠKA
OZNÁMENÍ
ZAHÁJENÍ ÚZEMNÍHO ŘÍZENÍ

Dne 17.07.2017 podal GasNet, s.r.o., IČ 27295567, Klíšská 940/96, Klíše, 400 01 Ústí nad Labem 1, zastoupený společností JAFIS s.r.o., IČ 25963244, Moravská 786, Litomyšl-Město, 570 01 Litomyšl, žádost na vydání územního rozhodnutí o umístění stavby :

„ Reko MS Ústí nad Orlicí, Družstevní + 1“

na pozemcích st. p. č. 844, 900/2, 935, 937, 938, 939, 940, 942, 943, 945, 1047, 1048, 1063, 1069, 1070, 1071, 1072, poz. p. č. 1086/10, st. p. č. 1296, 1297, 1299, 1300, 1567, 1568, 1569, 1571, 1572, poz. p. č. 1615/3, 1658/2, 1658/5, 1658/6, 1658/8, 1658/9, 1658/14, 1663/1, 1685/2, 1685/4, 1685, 1686/5, 1686/8, 1686/9, 1687/5, 1688/4, 1711/1, 1711/2, 1711/3, 1711/4, 1712/2, 1726/1, 1726/2, 1727, 1735/8, st. p. č. 2255, poz. p. č. 2451, st. p. č. 3538 v katastrálním území Ústí nad Orlicí.

Stavba obsahuje :

PLYNOVOD :

Nový STL plynovodní řad „PŘ1“

Nový STL plynovodní řad „PŘ2“

Nový STL plynovodní řad „PŘ3“

Nový STL plynovodní řad „PŘ4“

Stávající NTL plynovodní řad přetlakovaný na STL

PŘÍPOJKY :

22 ks stávajících NTL přípojek bude v celé své délce nebo částečně nahrazeno novými STL přípojkami napojenými na nový STL plynovod, vymístění HUP na veřejně přístupné místo.

6 ks stávajících NTL přípojek bude přetlakováno na STL a přepojeno na nový STL plynovod (HUP zůstane osazen ve stávajících pilířích).

adresa: Sychrova 16, 562 24 Ústí nad Orlicí
tel.: +420 465 514 111
fax: +420 465 525 563

IČ: 00279676 DIČ: CZ00279676
email: podatelna@muuo.cz
web: <http://www.ustinadorlici.cz>

bankovní spojení:
KB Ústí nad Orlicí, č.ú.: 19-420611/0100
ID datové schránky: bxcbwmg

Stavební úřad Městského úřadu Ústí nad Orlicí, jako stavební úřad příslušný podle § 13 odst. 1 písm. c) zákona č. 183/2006 Sb., o územním plánování a stavebním řádu (stavební zákon), v platném znění (dále jen "stavební zákon"), oznamuje podle § 87 odstavec 1 stavebního zákona zahájení územního řízení dotčeným orgánům a známým účastníkům řízení.

U projednání žádosti o umístění stavby v souladu s ustanovením § 87 odst. 1 stavebního zákona, upouští stavební úřad od ústního jednání, neboť jsou mu dobře známy poměry v území a žádost poskytuje dostatečný podklad pro posouzení záměru. Stavební úřad zároveň určuje, že dotčené orgány mohou uplatnit závazná stanoviska a účastníci řízení své námítky nejpozději do 15 dnů od doručení tohoto oznámení, k později uplatněným závazným stanoviskům, námítkám, nebude přihlédnuto.

Účastník řízení může uplatnit námítky proti projektové dokumentaci, způsobu provádění a užívání stavby nebo požadavkům dotčených orgánů, pokud je jimi přímo dotčeno jeho vlastnické právo nebo právo založené smlouvou provést stavbu nebo opatření nebo právo odpovídající věcnému břemenu k pozemku nebo stavbě.

K připomínkám a námítkám, které byly nebo mohly být uplatněny při projednávání regulačního plánu, jakož i územního plánu obce, se v souladu s ustanovením § 89 odst. 2 stavebního zákona nepřihlíží.

Účastník řízení ve svých námítkách uvede skutečnosti, které zakládají jeho postavení jako účastníka řízení a důvody podání námitek. K námítkám, které nesplňují uvedené požadavky, se ve smyslu ustanovení § 89 odst. 3 stavebního zákona nepřihlíží.

Do podkladů pro rozhodnutí mohou účastníci řízení nahlédnout ve lhůtě shora uvedené na Stavebním úřadě Městského úřadu Ústí nad Orlicí (Po, St 8:00 - 16:30 hodin, v ostatních dnech po telefonické dohodě).

Obec uplatňuje v územním řízení námítky k ochraně zájmů obce a zájmů občanů obce. Osoba, která je účastníkem řízení podle § 85 odst. 2 písm. a) a b) stavebního zákona, může uplatňovat námítky proti projednávanému záměru v rozsahu, jakým je její právo přímo dotčeno. Osoba, která je účastníkem řízení podle § 85 odst. 2 písm. c), může v územním řízení uplatňovat námítky, pokud je projednávaným záměrem dotčen veřejný zájem, jehož ochranou se podle zvláštního právního předpisu zabývá.

Po výše stanovené lhůtě mají všichni účastníci řízení možnost seznámit se s podklady pro vydání rozhodnutí podle ust. § 36 odst. 3 správního řádu, a to ve lhůtě 5 dnů. Tato lhůta slouží k seznámení se s kompletním spisem před vydáním rozhodnutí a po jejím uplynutí stavební úřad vydá rozhodnutí ve věci. Námítky uplatněné v této lhůtě by byly námítkami opožděnými, k nimž stavební úřad nepřihlíží ve smyslu zásady koncentrace řízení.

Nechá-li se některý z účastníků řízení zastupovat, předloží jeho zástupce písemnou plnou moc.

Petr Marčík
vedoucí stavebního úřadu


MĚSTSKÝ ÚŘAD
stavební úřad
Ústí nad Orlicí
-1-

adresa: Sychrova 16, 562 24 Ústí nad Orlicí
tel.: +420 465 514 111
fax: +420 465 525 563

IČ: 00279676 DIČ: CZ00279676
email: podatelna@muuo.cz
web: <http://www.ustinadorlici.cz>

bankovní spojení:
KB Ústí nad Orlicí, č.ú.: 19-420611/0100
ID datové schránky: bxcbwmg

Václav Beneš
oprávněná úřední osoba

Toto oznámení musí být vyvěšeno okamžitě po jeho obdržení po dobu **15 dnů** (v souladu s ust. § 25 odst. 2 správního řádu), na úřední desce Městského úřadu Ústí nad Orlicí. Zároveň žádáme o vrácení tohoto dokumentu s uvedením dne vyvěšení a sejmutí, včetně razítka a podpisu.

Současně tento úřad příslušný k vyvěšení tohoto dokumentu potvrzuje, že tato písemnost byla zveřejněna způsobem umožňujícím dálkový přístup (podle věty druhé § 25 odst. 2 správního řádu).

Vyvěšeno dne: 09.08. 2017

Sejmuto dne:

Razítka a podpis orgánu, který potvrzuje vyvěšení a sejmutí rozhodnutí.

Příloha:

- Situační výkres

UPOZORNĚNÍ PRO ŽADATELE:

Správní poplatek dle položky 17, odst.1 písm. f) sazebníku zákona č. 634/2004 Sb., o správních poplatcích, v platném znění, činí **20.000,- Kč**. Poplatek můžete zaplatit převodem č. účtu 000019-0000420611/0100, **variabilní symbol 9181005860**. Pokud nedojde k zaplacení výše uvedeného poplatku do lhůty vydání územního rozhodnutí, Stavební úřad Městského úřadu Ústí nad Orlicí dle ust. § 66 odst. 1 písm. d) zákona č. 500/2004 Sb., správní řád, územní řízení usnesením zastaví.

Doručí se:

Účastníci územního řízení dle § 85 odst. 1 stavebního zákona

Žadatel (zmocněnci na doručenkou, datová schránka)

JAFIS s.r.o., Moravská 786, Litomyšl-Město, 570 01 Litomyšl

Obec v místě stavby (zmocněnci na doručenkou)

Město Ústí nad Orlicí, Sychrova 16, 562 01 Ústí nad Orlicí

Účastníci územního řízení dle § 85 odst. 2 písm. a) a b) stavebního zákona (veřejnou vyhláškou)

Město Ústí nad Orlicí, Sychrova 16, 562 01 Ústí nad Orlicí

ČEZ Distribuce, a. s., Teplická 874/8, Děčín IV-Podmokly, 405 02 Děčín 2

GridServices, s.r.o., Plynárenská 499/1, Zábřovice, 602 00 Brno 2

TEPVOS, spol. s r.o., Královéhradecká 1566, 562 01 Ústí nad Orlicí 1

Česká telekomunikační infrastruktura a.s., Olšanská 2681/6, Žižkov, 130 00 Praha 3

Kabelová televize Ústí nad Orlicí, spol. s r. o., Tvardkova 1191, 562 01 Ústí nad Orlicí 1

Vlastníci pozemků a staveb na nich :

p.p.č.2451, 1711/1, 1685/2,1663/1, 1615/3, st.p.č. 2255, p.p.č.1687/5, st.p.č.1300, p.p.č.1658/6, st.p.č.1567, p.p.č.1685/4, st.p.č.1299, p.p.č.1658/5, st.p.č.1297, p.p.č.1686/9, st.p.č.1571, p.p.č.1658/14, st.p.č.1572, p.p.č.1658/2, st.p.č.844, st.p.č.900/2, st.p.č.937, p.p.č.1727, st.p.č.938,

adresa: Sychrova 16, 562 24 Ústí nad Orlicí
tel.: +420 465 514 111
fax: +420 465 525 563

IČ: 00279676 DIČ: CZ00279676
email: podatelna@muuo.cz
web: <http://www.ustinadorlici.cz>

bankovní spojení:
KB Ústí nad Orlicí, č.ú.: 19-420611/0100
ID datové schránky: bxcbwmg

p.p.č.1711/2, st.p.č.939, p.p.č.1711/3, st.p.č.940, p.p.č.1711/4, st.p.č.935, p.p.č.1735/8, st.p.č.1296, p.p.č.1686/8, st.p.č.943, p.p.č.1726/2, st.p.č.942, p.p.č.1726/1, st.p.č.945, p.p.č.1712/2, st.p.č.1063, st.p.č.1072, p.p.č.1688/4, st.p.č.1071, st.p.č.1070, st.p.č.1069, st.p.č.1047, p.p.č.1086/10, st.p.č.1048, p.p.č.1686/5, st.p.č.1568, p.p.č.1685, st.p.č.1569, p.p.č.1658/8, st.p.č.3538, p.p.č.1658/9 v katastrálním území Ústí nad Orlicí.

Dotčené orgány (doporučeně, datové schránky)


Hasičský záchranný sbor Pardubického kraje, Teplého 1526, 530 02 Pardubice 2

Městský úřad, odbor DSH, Sychrova 16, 562 24 Ústí nad Orlicí

Městský úřad, odbor ŠKCP, Sychrova 16, 562 24 Ústí nad Orlicí

Městský úřad, odbor ŽP, Sychrova 16, 562 24 Ústí nad Orlicí

Krajské ředitelství policie Pardubického kraje, územní odbor Ústí nad Orlicí - Dopravní inspektorát, Tvardkova 1191, 562 01 Ústí nad Orlicí

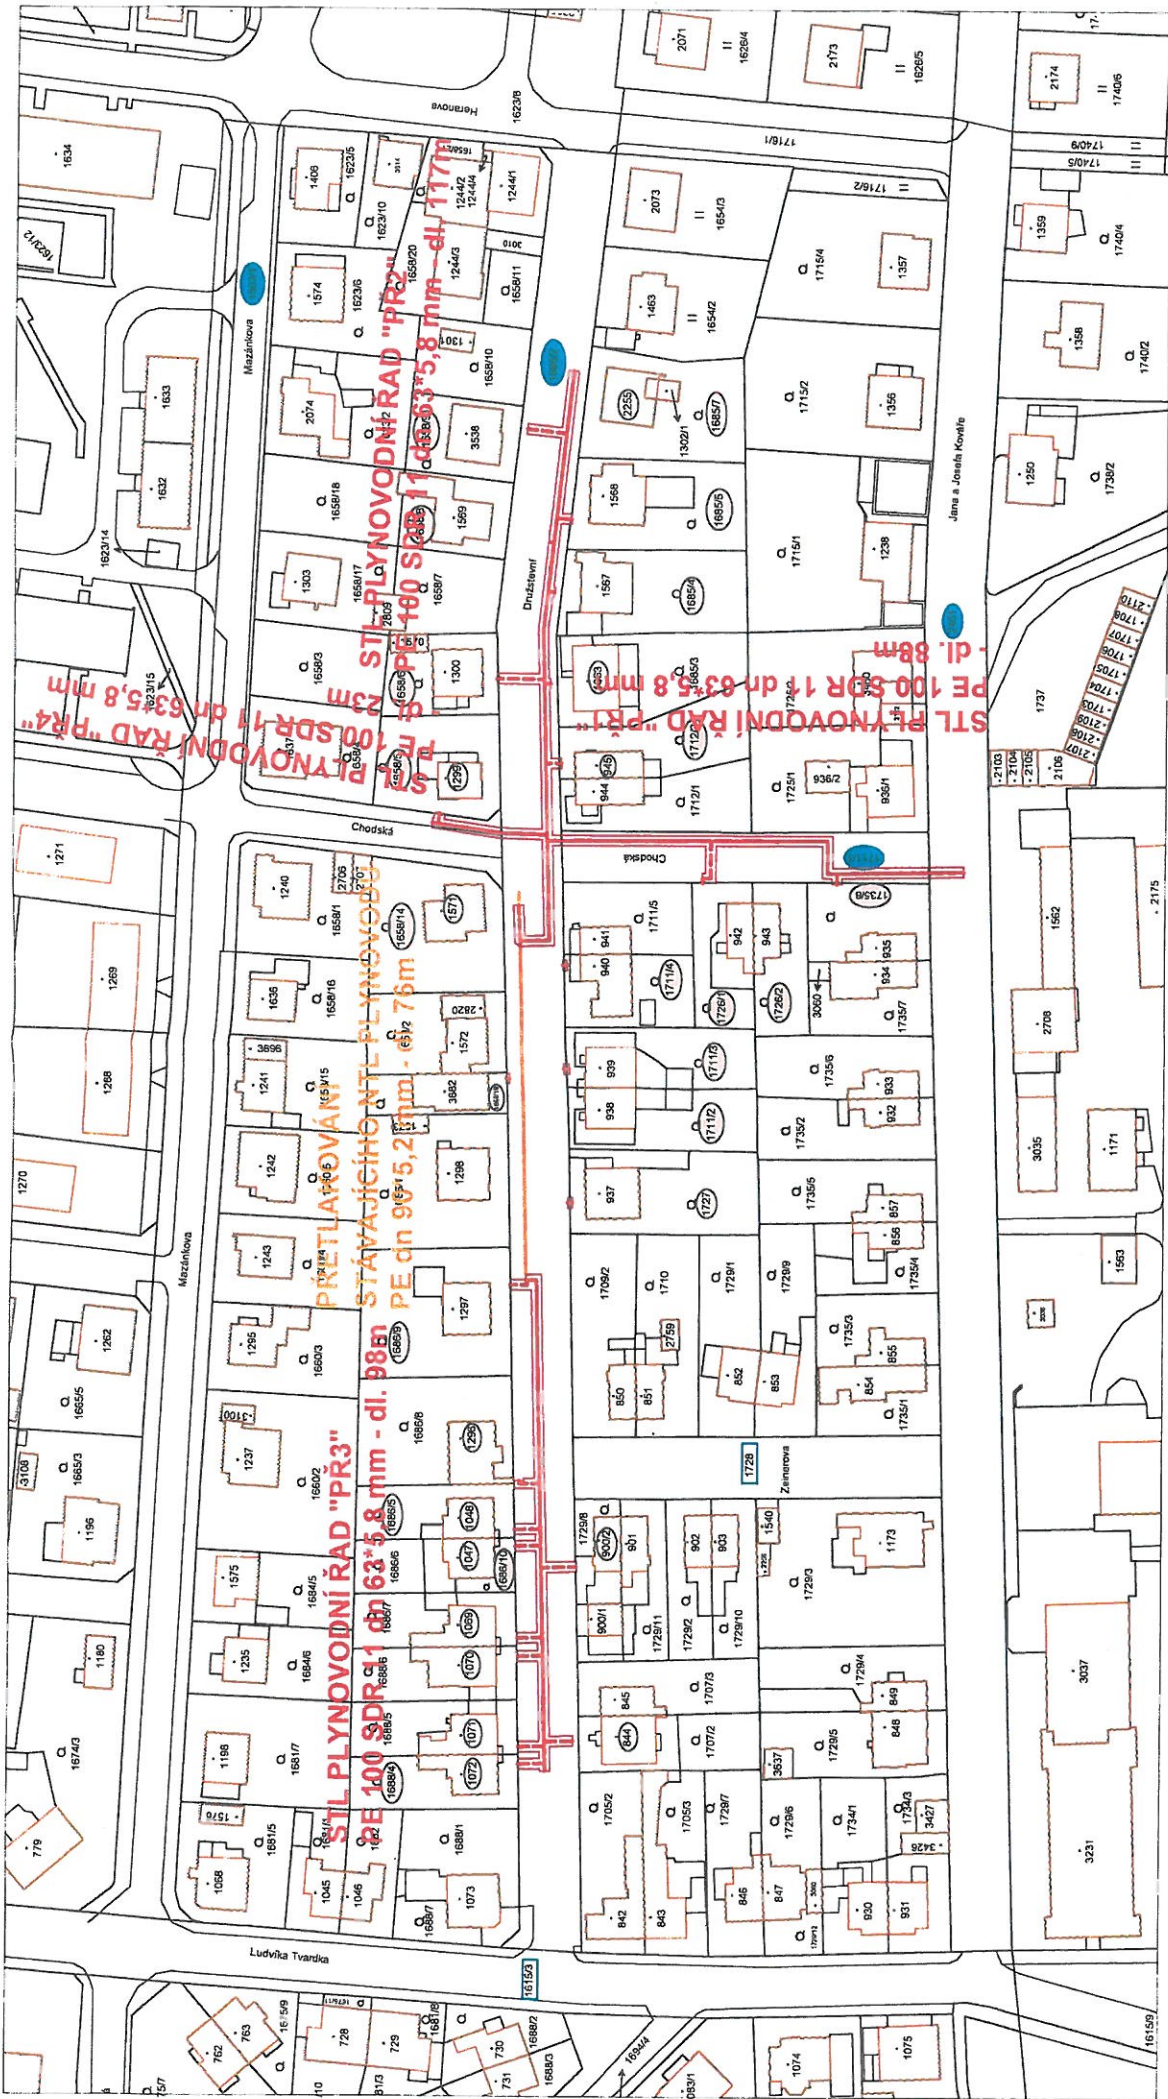

LEGENDA NAVRŽENÉHO POTRUBÍ:

-  NAVRŽENÝ STL PLYNOVOD
-  NAVRŽENÁ STL PŘÍPOJKA
-  OCHRANNÉ PÁSMO NAVRŽENÉHO PZ

POZEMEK DOTČENÝ ULOŽENÍM NOVÉHO PZ NEBO JEHO OCHRANNÝM PÁSMEM

-  POZEMEK DOTČENÝ ÚPRAVOU STÁVAJÍCÍHO OPZ
-  POZEMEK DOTČENÝ STAVENÍSTEM

ZODP. PROJEKTANT: Ing. Lenka Měrnová	
VYPRACOVAL: Ing. Lenka Měrnová	MORAVSKÁ 786, 570 01 LITOMYSL
KATASTRÁLNÍ ÚZEMLÍ: Ústí nad Orlicí	IC 25963244
INVESTOR: GasNet, s. r. o., Ústí nad Labem	TEL: 4615-0680, FAX: 4615-2807
REKO MS ÚSTÍ NAD ORLICÍ - - DRUŽSTEVNÍ +1	
CÍSLO ZAKÁZKY: 7700100694	DUR: 04/2017
STUP. DOKUM.: DUR	SVAZEK: C
DATAUM: 04/2017	MĚŘÍTKO: CÍSLA VÝKRESU: BARE-
OBSAH VÝKRESU: KATASTRÁLNÍ MAPA	1:1000 C.4