

Městský úřad Ústí nad Orlicí
odbor dopravy, silničního hospodářství a správních agend
správní oddělení

Vaše č.j.:
Ze dne: 03.08.2017

Naše č.j.: MUUO/24577/2017/DSS/ba
Číslo spisu: 30/2017
Spis. značka: 30/2017
Poč. listů: 3
Poč. příloh: 0
Poč. lis. př.: 0

Vyřizuje: Miloslava Bartošová
Tel: 465 514 341
E-mail: bartosov@muuo.cz
Datum: 09.10.2017
Místo: Ústí nad Orlicí

Pardubický kraj

Komenského náměstí 125
530 02 Pardubice

V e ř e j n á v y h l á š k a
Opatření obecné povahy
stanovení místní úpravy provozu na pozemních komunikacích

Městský úřad v Ústí nad Orlicí, odbor dopravy, silničního hospodářství a správních agend, jako věcně a místně příslušný správní úřad dle ustanovení § 124 odst. 6 a § 77 odst. 1 písm. c) zákona č. 361/2000 Sb., o provozu na pozemních komunikacích a o změnách některých zákonů, ve znění pozdějších předpisů (dále jen zákon o silničním provozu), a dle ustanovení § 173 zákona č. 500/2004 Sb., správní řád, ve znění pozdějších předpisů (dále jen správní řád), v návaznosti na ustanovení § 77 odst. 5 zákona o silničním provozu, na základě žádosti Pardubického kraje, Komenského nám. 125, Pardubice, IČ 70892822 podané dne 03.08.2017, dále po předchozím písemném vyjádření Policie ČR, Krajské ředitelství policie Pardubického kraje, dopravní inspektorát Ústí nad Orlicí ze dne 06.10.2017 pod č.j. KRPE-77990-1/ČJ-2017-171106

o z n a m u j e
návrh stanovení místní úpravy provozu

na silnici II/315 v obci Hrádek umístěním svislého a vodorovného dopravního značení dle přiloženého projektu, který je nedílnou součástí tohoto stanovení

za podmíněk:

Dopravní značení provedte jako: stálé svislé a vodorovné dopravní značky
Velikost dopravního značení: základní rozměrová řada
Provedení dopravního značení: reflexní
Platnost úpravy: TRVALE
Důvod: stavba „Modernizace silnice II/315 Hrádek – průtah“

Osoba (organizace) odpovědná za řádné provedení úpravy:

p. Bc. Lukáš Halouzka, DOKA s.r.o., Na návsi 11/5, Brno, tel. 604296256

p. Libor Zámečník, Správa a údržba silnic Pk, Třebovská 333, Ústí nad Orlicí, tel. 72595326

adresa: Sychrova 16, 562 24 Ústí nad Orlicí
tel.: +420 465 514 111
fax: +420 465 525 563

IČ: 00279676 DIČ: CZ00279676
email: podatelna@muuo.cz
web: http://www.ustinadorlici.cz

bankovní spojení:
KB Ústí nad Orlicí, č.ú.: 19-420611/0100
ID datové schránky: bxcbwmg

Další podmínky pro osazení místní úpravy provozu:

1. Dopravní značky musí být upevněny na kovových sloupcích nebo konstrukcích, případně na sloupech VO a nesmí zasahovat do průjezdního profilu komunikace.
2. V obci se dopravní značky umístí ve výšce min. 2,20 m a mimo obec min. 1,2 m nad úroveň terénu (nezpevněné krajnice, chodníku a pod). Vnitřní okraj dopravních značek bude 0,5 m až 2,0 m od okraje vozovky nebo vnitřní hrany chodníku (u vozovek se zpevněnou krajnicí od vnější hrany zpevněné krajnice).
3. Viditelnost dopravních značek musí být zajištěna mimo obec ze vzdálenosti 100 m a v obci z 50 m.
4. Před instalací svíslého dopravního značení musí být vytyčeny inženýrské sítě, instalací dopravního značení nesmí dojít k narušení nadzemních a podzemních inženýrských sítí.
5. Dopravní značení bude instalováno odbornou firmou DOKA s.r.o., Brno. Náklady na provedení dopravního značení hradí žadatel, následnou údržbu bude provádět Správa a údržba silnic Pk Ústí nad Orlicí.
6. Dopravní značky svým umístěním a barevným provedením musí odpovídat příloze vyhlášky 294/2015 Sb., ČSN EN 12899-1 a splňovat podmínky uvedené v publikacích Zásady pro dopravní značení na pozemních komunikacích - TP 65, ČSN 018020 dále specifikované v ČSN EN 1436 a Zásady pro vodorovné dopravní značení na pozemních komunikacích – TP 133, které vydalo Centrum dopravního výzkumu Brno a bylo schváleno Ministerstvem dopravy a spojů.
7. Před instalací dopravního značení nebo dopravního zařízení, musí žadatel získat souhlas příslušného správce komunikace, v němž správce určí druh použitého materiálu, způsob uchycení nebo provedení DZ, popřípadě souhlas vlastníka pozemku nebo zařízení (sloupy VO, stávající DZ), na které by se dopravní značky umísťovaly.
8. Žadatel je povinen udržovat a obnovovat výše uvedené dopravní značení, či dopravní zařízení, pokud nedošlo k dohodě se správcem komunikace o převodu dopravního značení, či dopravního zařízení. Dopravní značky musí být udržovány pravidelným čištěním a obnovou v náležitém stavu, aby byla zajištěna jejich funkce k zabezpečení jejich včasné viditelnosti a správné čitelnosti. Dále musí být zabezpečeny proti deformaci, pootočení a posunutí.
9. Městský úřad, odbor dopravy, silničního hospodářství a správních agend, si vyhrazuje právo toto stanovení změnit nebo doplnit pokud si to bude vyžadovat veřejný zájem resp. bezpečnost a plynulost silničního provozu.

Odůvodnění:

Pardubický kraj, Komenského nám. 125, Pardubice, požádal dne 03.08.2017, Městský úřad v Ústí nad Orlicí, odbor dopravy, silničního hospodářství a správních agend o stanovení místní úpravy provozu na silnici II/315 v obci Hrádek, z důvodu stavby „Modernizace silnice II/315 Hrádek – průtah“.

Dne 09.10.2017 silniční správní úřad obdržel písemné vyjádření příslušného orgánu policie - Policie ČR, Krajské ředitelství policie Pardubického kraje, dopravní inspektorát Ústí nad Orlicí ze dne 06.10.2017 pod č.j. KRPE-77990-1/ČJ-2017-171106.

Správní orgán žádost posoudil dle platné právní úpravy, dle zákona č. 361/2000 Sb., o provozu na pozemních komunikacích a o změnách některých zákonů, v platném znění a dle vyhlášky č. 294/2015 Sb., kterou se provádějí pravidla provozu na pozemních komunikacích, a zpracoval návrh stanovení předmětné místní úpravy ve shora uvedeném znění.

Poučení:

K návrhu opatření obecné povahy může kdokoli, jehož práva, povinnosti nebo zájmy mohou být opatřením obecné povahy přímo dotčeny, uplatnit u správního orgánu písemné připomínky. Vlastníci nemovitostí, jejichž práva, povinnosti nebo zájmy související s výkonem vlastnického práva mohou být opatřením obecné povahy přímo dotčeny, nebo určí-li tak správní orgán, i jiné osoby, jejichž oprávněné zájmy mohou být opatřením obecné povahy přímo dotčeny, mohou podat proti návrhu opatření obecné povahy písemné odůvodněné námitky ke správnímu orgánu ve lhůtě 30 dnů ode dne jeho zveřejnění. Zmeškání úkonu nelze prominout.

"Otisk úředního razítka"

Ing. Marcel Klement, vedoucí odboru
v zastoupení Ing. Marta Pirklová, vedoucí správního oddělení

Toto oznámení musí být vyvěšeno po dobu 15 dnů na úřední desce orgánu, který písemnost doručuje a zveřejněno způsobem umožňujícím dálkový přístup. Poslední den této lhůty je dnem doručení.

Vyvěšeno dne: Sejmuto dne:

Razítko, podpis oprávněné úřední osoby potvrzující vyvěšení a sejmutí na úřední desce.

Rozdělovník:

Doručí se:

Pardubický kraj, Komenského nám 125, Pardubice
Správa a údržba silnic Pk, Třebovská 333, Ústí nad Orlicí
Správa a údržba silnic Pk, Doubravice 98, Pardubice
Obec Hrádek (také k vyvěšení na úřední desce)
DOKA s.r.o., Na návsi 11/5, Brno
VÁHOSTAV – CZ, Havlíčkova 2788/135, Kroměříž


Ostatním dotčeným osobám doručeno veřejnou vyhláškou

Dotčené orgány:

Policie ČR, Krajské ředitelství policie Pardubického kraje, dopravní inspektorát Ústí nad Orlicí

Vyřizuje: Bartošová Miloslava, oprávněná úřední osoba

SITUACE DOPRAVNÍHO ZNAČENÍ
 MODERNIZACE SILNICE III/315 HRÁDEK PRŮTAH
 1:500

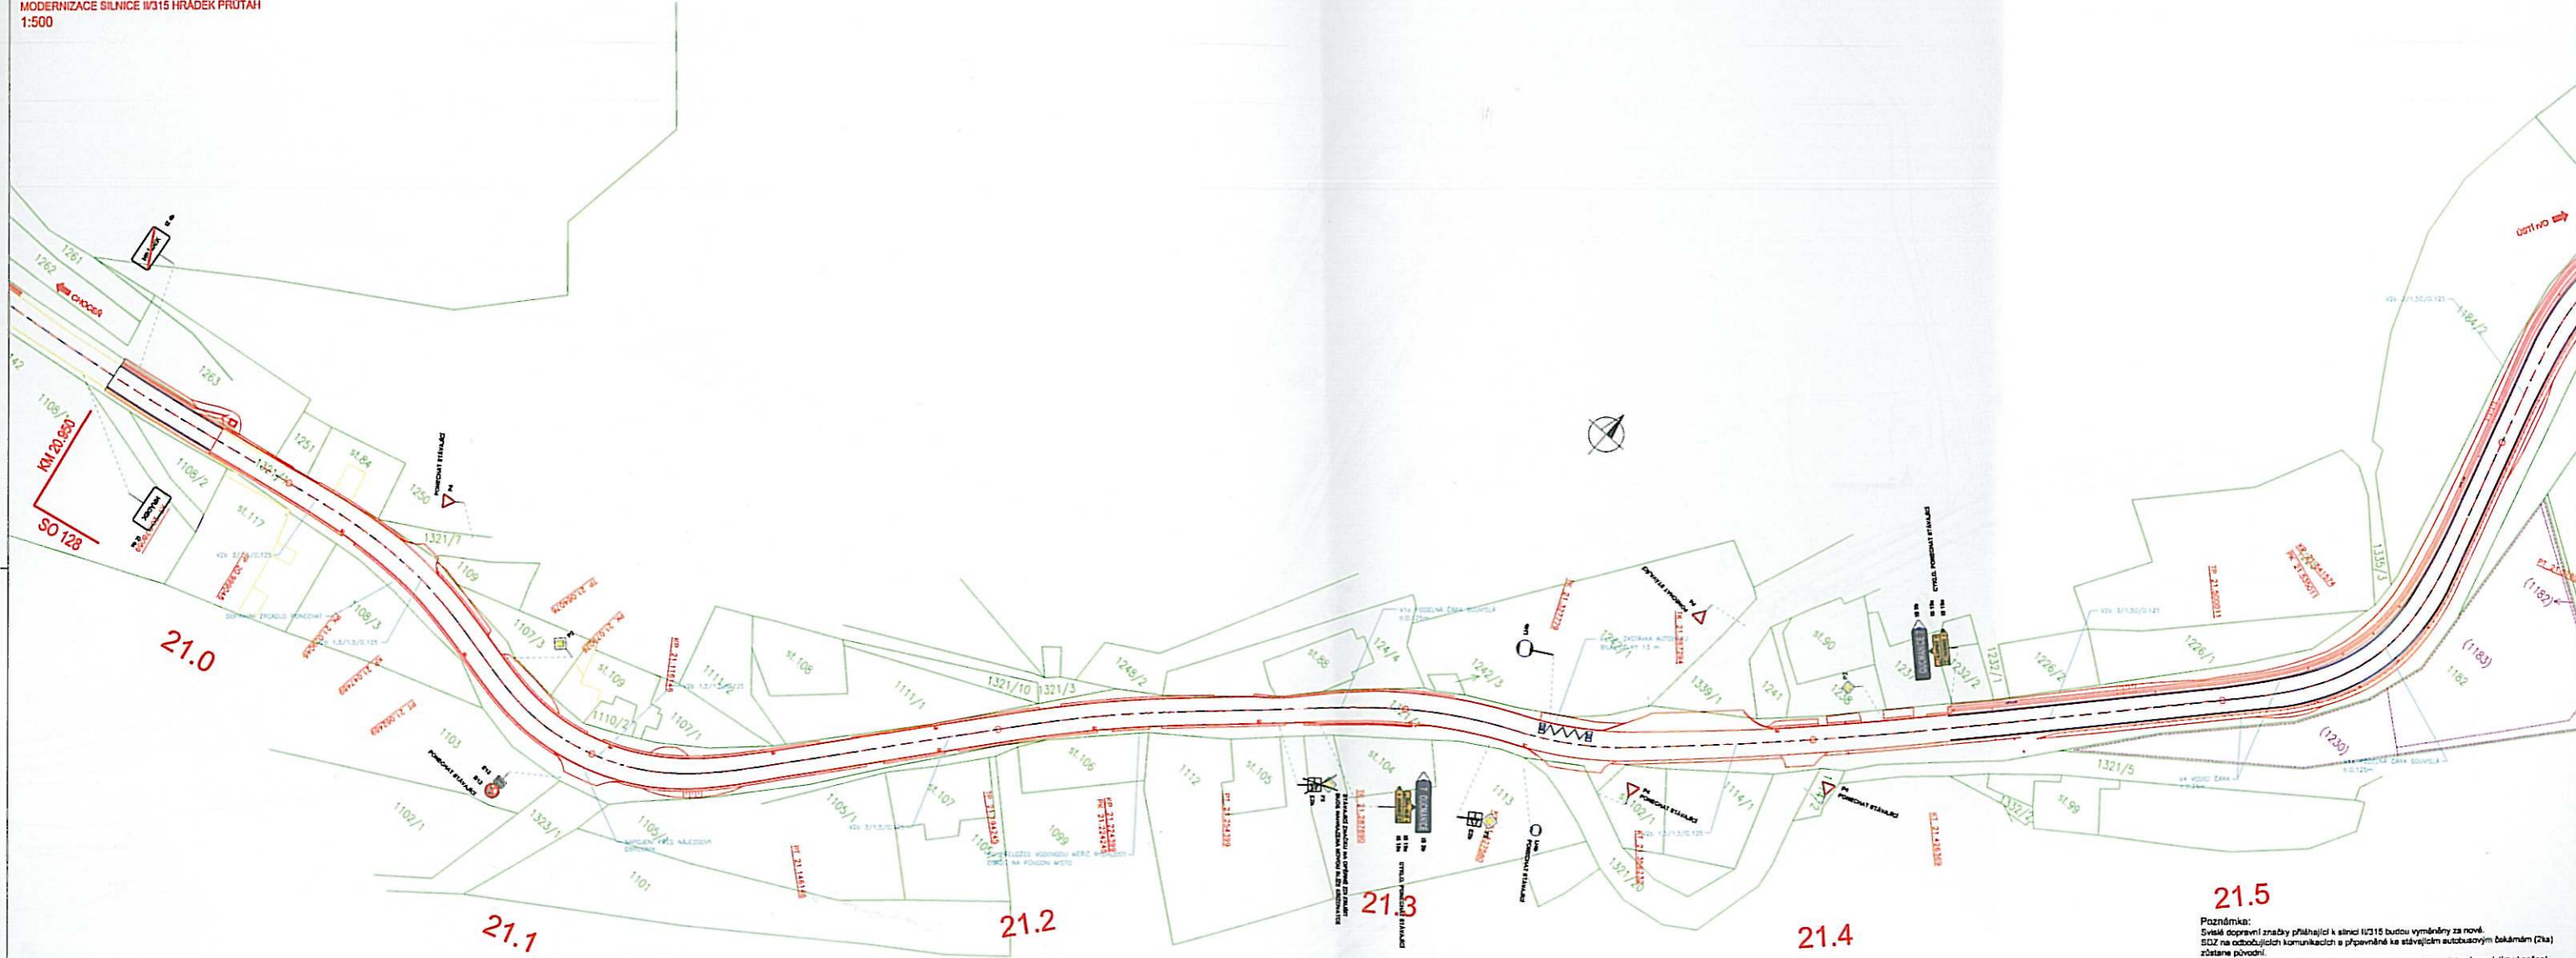


21.5

Poznámka:
 Systém dopravní značky přiléhající k sítnici II/315 budou vyměněny za nové.
 SO 128 na odbočujících komunikacích a přípojně ke stávajícím autobusovým čekárnám (21a)
 zůstane původní.
 Značení cyklistických tras zůstane původní. Po obou straně se odstraní a po jejím ukončení
 se osadí zpět na původní místo.

SO 132 **RDS**

ZŠP. PROJEKTANT Ing. J. Černý	NAŘÍZ. VYPRACOVÁNÍ Ing. J. Černý	TECHNICKÁ KONTROLA Ing. B. Pátek	SILNIČNÍ PROJEKT spol. s r.o. Dumalická 21, 602 00 Brno
HL. ING. PROJEKT Ing. B. Pátek	INŽEN. ČÍSLO		
KVAL. PŘEKONTROLA Ing. J. Černý	HL. VÝKON. JEDNAT. Leden 2011	FORMÁT A3	STAV RDS
OBJEDMATEL Přírodní území		ČÍSLO 01/2011	ROČNÍK 2011
NÁZEV MODERNIZACE SILNICE III/315 HRÁDEK PRŮTAH SO 132 - DOPRAVNÍ ZNAČENÍ		STUPEN RDS	ROZSAH SO 132
PŘELOH SITUACE DOPRAVNÍHO ZNAČENÍ		ČÍSLO 2.1	

SITUACE DOPRAVNÍHO ZNAČENÍ
 MODERNIZACE SILNICE II/315 HRÁDEK PRŮTAH
 1:500

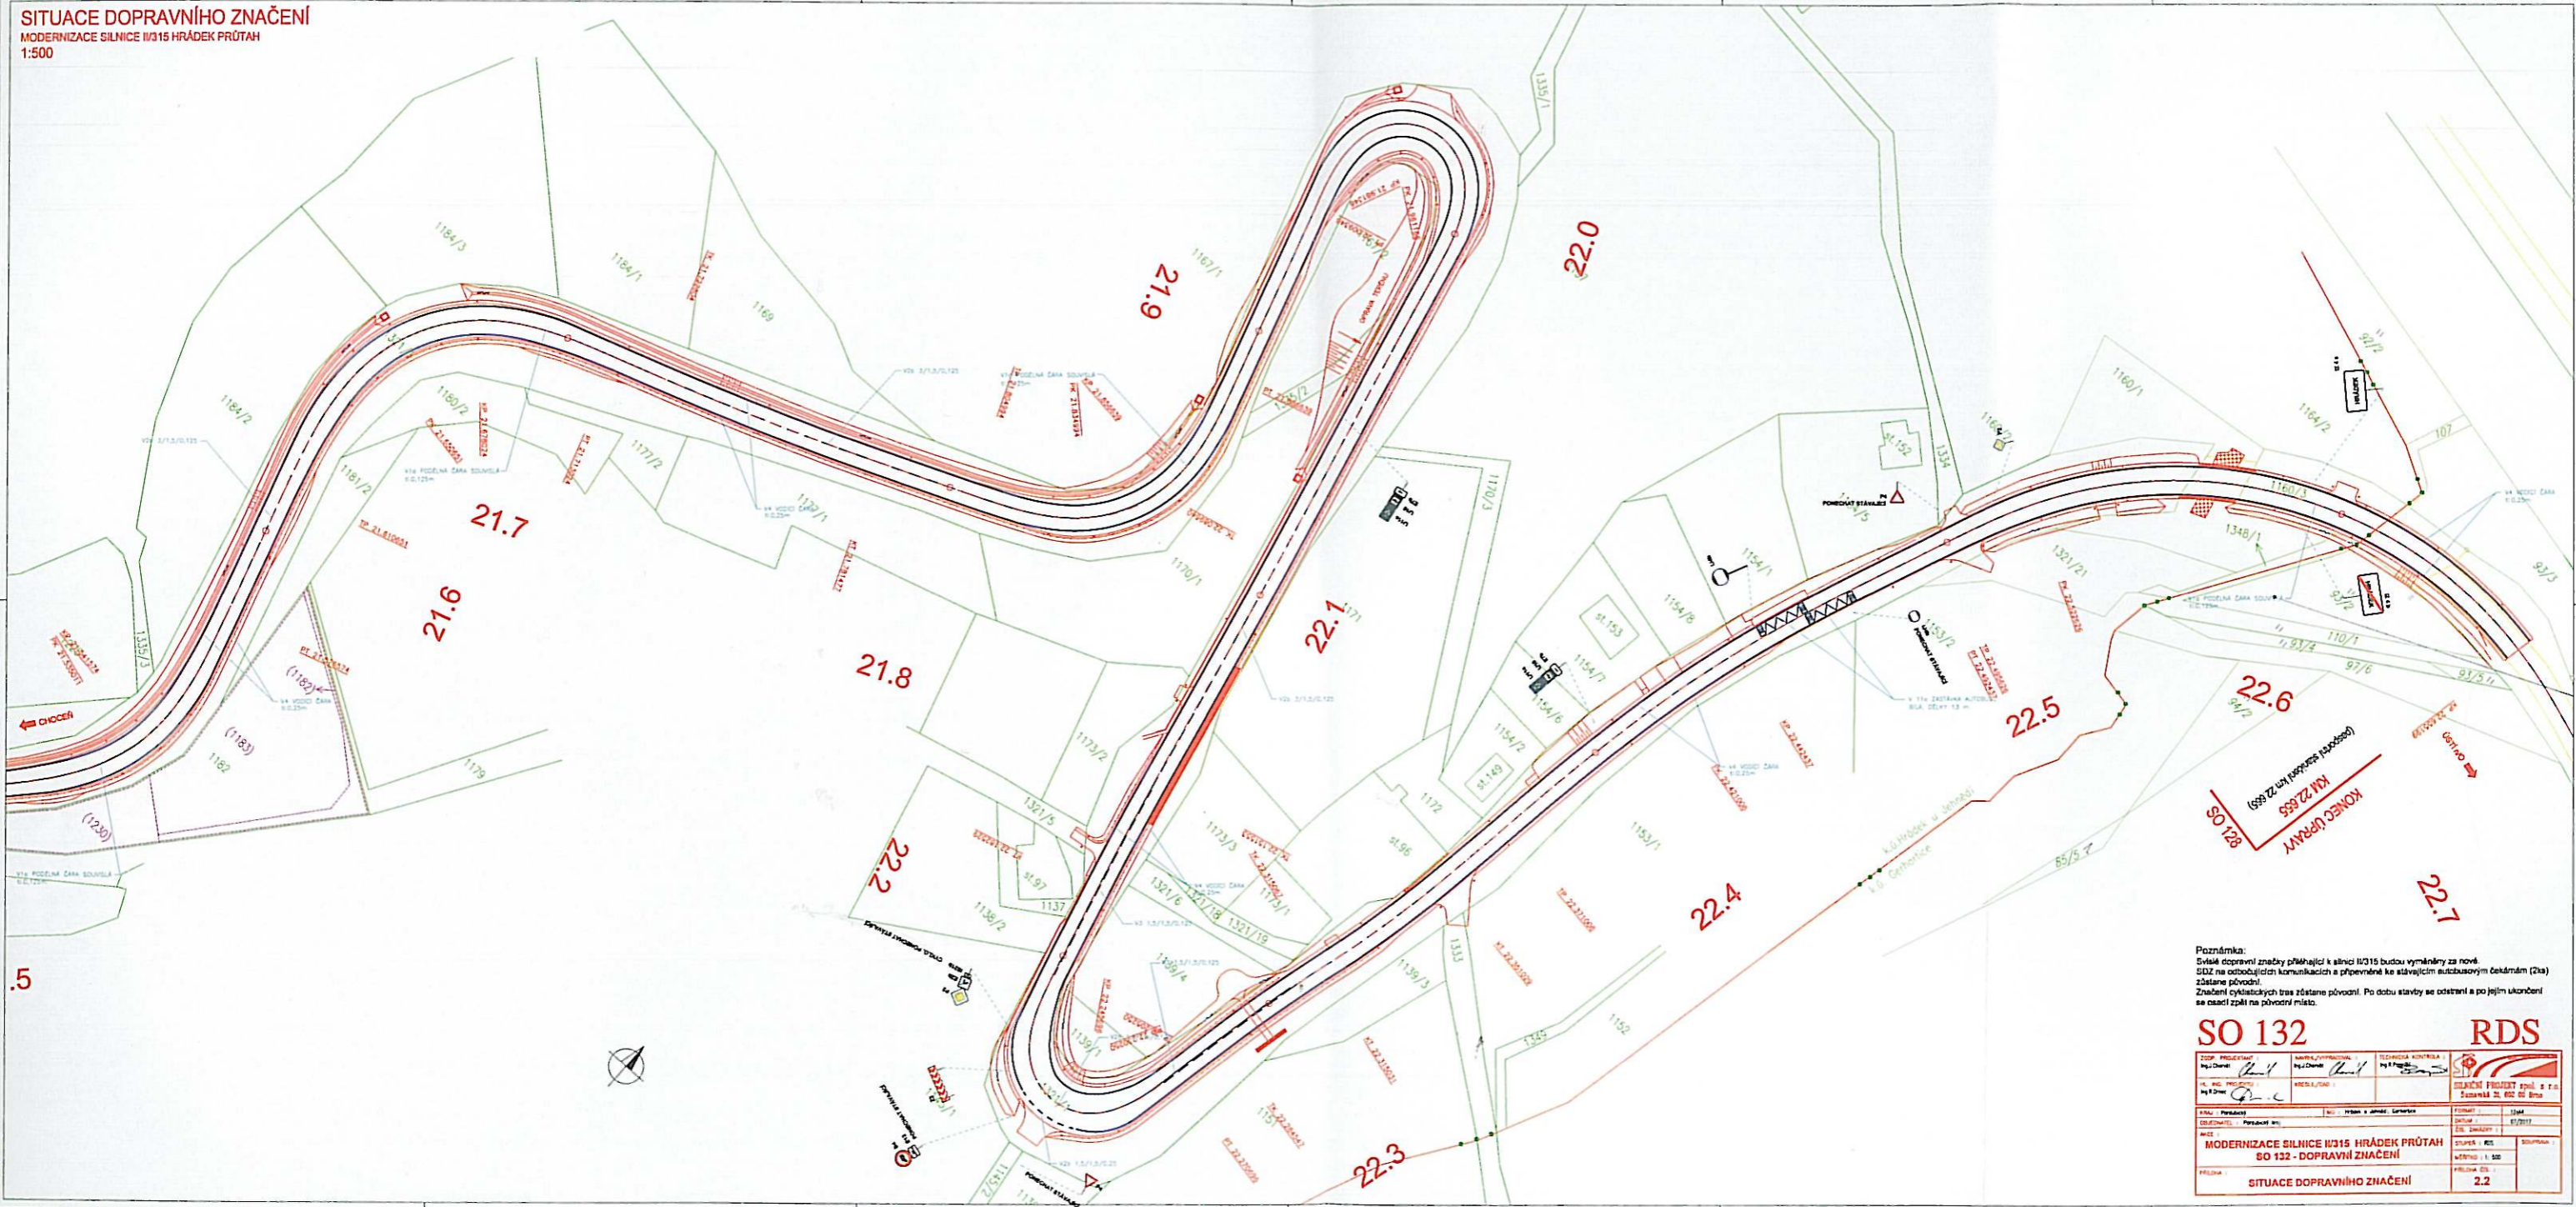

Poznámka:
 Svislé dopravní značky přiléhající k silnici II/315 budou vyměněny za nové
 SDZ na osvětlovaných komunikacích a převedeny ke stávajícím autobusovým čekárnám (Z1a)
 zůstane původní.
 Značení cyklistických tras zůstane původní. Po dobu stavby se odstraňují a po jejím ukončení
 se osadí zpět na původní místo.

SO 132		RDS	
DOK. PRŮJEKTU Ing. Dvořák Ing. Křížek	AUTOMATIZOVANÉ Ing. Dvořák Ing. Křížek	TECHNICKÁ KONTROLA Ing. Křížek	STAVBA PRŮJEKTU spol. s r.o. Svatá 21, 602 02 Brno
KVAL. PŘEDKVALIFIKACE Ing. Křížek	
KVAL. PŘEDKVALIFIKACE Ing. Křížek	
MODERNIZACE SILNICE II/315 HRÁDEK PRŮTAH SO 132 - DOPRAVNÍ ZNAČENÍ		STAVBA PRŮJEKTU spol. s r.o. Svatá 21, 602 02 Brno	STAVBA PRŮJEKTU spol. s r.o. Svatá 21, 602 02 Brno
SITUACE DOPRAVNÍHO ZNAČENÍ		SITUACE DOPRAVNÍHO ZNAČENÍ	SITUACE DOPRAVNÍHO ZNAČENÍ