

Městský úřad Ústí nad Orlicí
odbor dopravy, silničního hospodářství a správních agend
správní oddělení

Vaše č.j.:
Ze dne: 24.10.2017

Naše č.j.: MUUO/33892/2017/DSS/ba
Číslo spisu: 30/2017
Spis. značka: 30/2017
Poč. listů: 3
Poč. příloh: 0
Poč. lis. př.: 0

Vyřizuje: Miloslava Bartošová
Tel: 465 514 341
E-mail: bartosov@muuo.cz
Datum: 26.10.2017
Místo: Ústí nad Orlicí

VÁHOSTAV - CZ, organizační složka

Havlíčková 2788/135
767 01 Kroměříž

VĚŘEJNÁ VYHLÁŠKA
Opatření obecné povahy
stanovení přechodné úpravy provozu na pozemních komunikacích

Městský úřad v Ústí nad Orlicí, odbor dopravy, silničního hospodářství a správních agend, jako věcně a místně příslušný správní úřad dle ustanovení § 124 odst. 6 a § 77 odst. 1 písm. c) zákona č. 361/2000 Sb., o provozu na pozemních komunikacích a o změnách některých zákonů, ve znění pozdějších předpisů (dále jen zákon o silničním provozu), a dle ustanovení § 173 zákona č. 500/2004 Sb., správní řád, ve znění pozdějších předpisů (dále jen správní řád), v návaznosti na ustanovení § 77 odst. 5 zákona o silničním provozu, na základě žádosti společnosti VÁHOSTAV CZ organizační složka, Havlíčkova 2788/135, Kroměříž, IČ 28946898, podané dne 24.10.2017, dále po předchozím písemném vyjádření Policie ČR, Krajské ředitelství policie Pardubického kraje, dopravní inspektorát Ústí nad Orlicí ze dne 25.10.2017 pod č.j. KRPE-83723-1/ČJ-2017-171106

stanovuje
přechodnou úpravu provozu

na silnici II/315 v obci Hrádek za těchto podmínek:

- 1) Dopravní značení bude umístěno na silnici dle přiložené situace odsouhlasené Policií ČR, Krajské ředitelství policie Pardubického kraje, dopravní inspektorát Ústí nad Orlicí ze dne 25.10.2017 pod č.j. KRPE-83723-1/ČJ-2017-171106. Situace je nedílnou součástí tohoto stanovení.
- 2) Dopravní značky IP 22 „Změna organizace dopravy“ s textem „Pozor projíždíte stavbou“ budou ponechány do doby kolaudace stavby.
- 3) Přenosné dopravní značky musí být umístěny na sloupcích červeno-bíle pruhovaných, pruhy mají šířku 100 – 200 mm, spodní okraj přenosné dopravní značky musí být min. 0,6 m nad niveletou vozovky.
- 4) Přenosné dopravní značky musí být v reflexním provedení a musí být osazeny s dostatečnou stabilitou proti povětrnostním podmínkám a jiným vlivům, musí být zabezpečeny proti deformaci, pootočení a posunutí. Přechodné dopravní značení musí být udržováno pravidelným čištěním a obnovou v náležitém stavu, tak aby byla zajištěna jejich včasná viditelnost a správná čitelnost.

adresa: Sychrova 16, 562 24 Ústí nad Orlicí
tel.: +420 465 514 111
fax: +420 465 525 563

IČ: 00279676 DIČ: CZ00279676
email: podatelna@muuo.cz
web: <http://www.ustinadorlici.cz>

bankovní spojení:
KB Ústí nad Orlicí, č.ú.: 19-420611/0100
ID datové schránky: bxcbwmg

- 5) Barevně i provedením musí dopravní značky odpovídat ČSN EN 12899-1 a přílohám vyhlášky č. 294/2015 Sb., kterou se provádějí pravidla provozu na pozemních komunikacích.
- 6) Umístění přenosných dopravních značek musí splňovat podmínky stanovené v TP 66 Zásady pro označení pracovních míst na pozemních komunikacích schválené MD pod č.j. 21/2015-120-TN/1 ze dne 12.03.2015 s účinností od 01.04.2015.
- 7) Viditelnost DZ musí být zajištěna mimo obec ze vzdálenosti 100 m a v obci z 50 m.
- 8) Instalací DZ nesmí dojít k narušení nadzemních a podzemních inženýrských sítí.
- 9) Dopravní značení bude instalováno odbornou firmou DOKA s.r.o., Na návsi 11/5, Brno, na náklady žadatele a bude umístěno po dobu dokončovacích prací v termínu **od 01.11.2017 do 01.12.2017**.
- 10) Odpovědná osoba za umístění a odbornou montáž dopravního značení dle tohoto stanovení, následně jeho kontrolu a údržbu po celou dobu přechodné úpravy provozu je pan Bc. Lukáš Halouzka, firma DOKA s.r.o., Brno, tel. 604296256.

Městský úřad – odbor dopravy, silničního hospodářství a správních agend si vyhrazuje právo toto stanovení změnit nebo doplnit, pokud si to bude vyžadovat veřejný zájem resp. bezpečnost a plynulost silničního provozu.

Odůvodnění

Městský úřad v Ústí nad Orlicí, odbor dopravy, silničního hospodářství a správních agend stanovil přechodnou úpravu provozu na základě návrhu žadatele. Přechodné dopravní značení bude umístěno na silnici II/315 v obci Hrádek, z důvodu dokončovacích prací na stavbě „Modernizace silnice II/315 Hrádek průtah I. etapa“.

Rozmístění dopravního značení bylo projednáno s dotčeným orgánem Policie ČR dle ust. § 77 odst. 2 písm. b) zákona o silničním provozu.

V souladu s ustanovením § 77 odst. 5 zákona o silničním provozu správní úřad opatření obecné povahy nedoručuje a nevyzývá dotčené osoby k podání připomínek a námitek.

Poučení

Opatření obecné povahy se oznamuje veřejnou vyhláškou a nabývá účinnosti pátým dnem po dni vyvěšení veřejné vyhlášky. Proti opatření obecné povahy nelze podat opravný prostředek.

"Otisk úředního razítka"

Ing. Marcel Klement, vedoucí odboru
v zastoupení Ing. Marta Pirklová, vedoucí správního oddělení

Toto oznámení musí být vyvěšeno po dobu 15 dnů na úřední desce.

Vyvěšeno dne:

Sejmuto dne:

.....
Razítko, podpis oprávněné úřední osoby potvrzující vyvěšení a sejmutí na úřední desce.

Doručí se:

VÁHOSTAV CZ organizační složka, Havlíčkova 2788/135, Kroměříž
DOKA s.r.o., Na návsi 11/5, 62000 Brno
Pardubický kraj, Komenského 125, Pardubice (p. Mňuk)
Správa a údržba silnic Pk, Doubravice 98, Pardubice
Správa a údržba silnic Pk, Třebovská 333, 56203 Ústí nad Orlicí
Obec Hrádek 33, 56201 Ústí nad Orlicí (také k vyvěšení na úřední desce)


Dotčené orgány státní správy:

Policie ČR, Krajské ředitelství policie Pardubického kraje, dopravní inspektorát Ústí nad Orlicí 56227

Na vědomí:

HELP silnice-železnice s.r.o., Moravská 537, Ústí nad Orlicí

Vyřizuje: Bartošová Miloslava, oprávněná úřední osoba

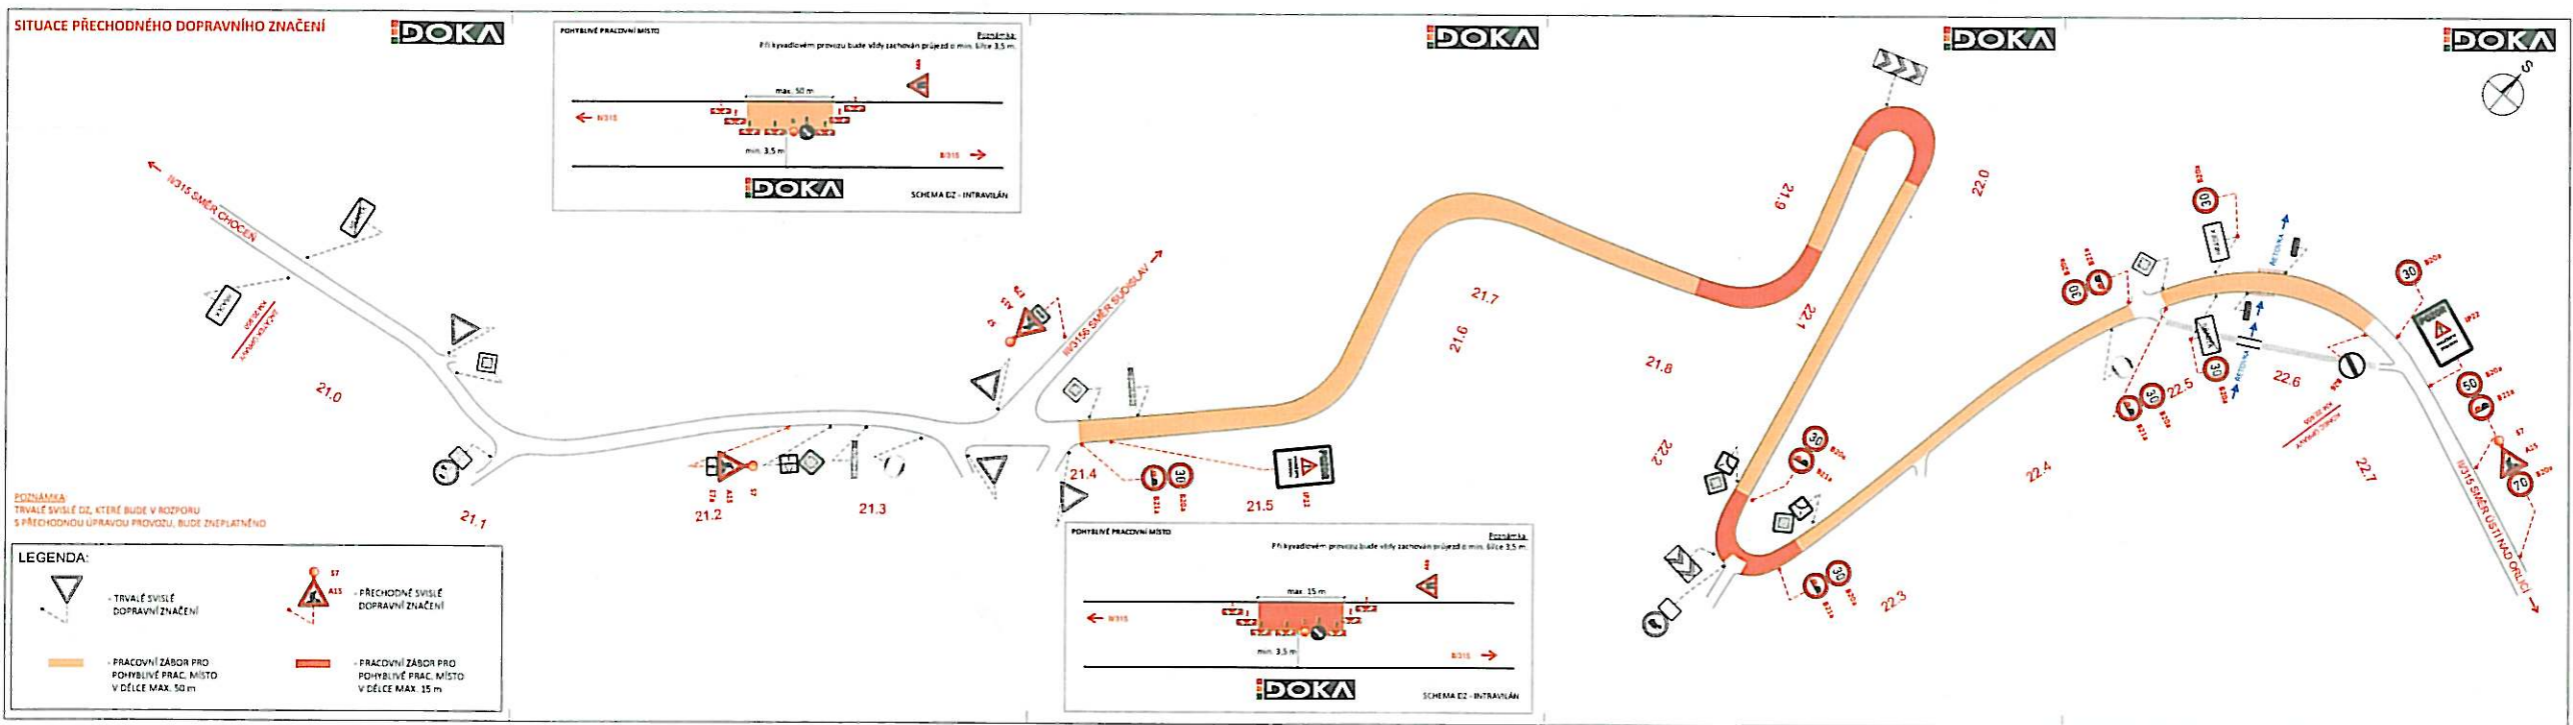

POTVRZENÍ PLATNOSTI DOKUMENTACE:

PROJEKTANT: Bc. JARUB LADĚK
 ÚČ. 2017 871306
 ÚSTÍ NAD ORLICÍ, 2017

<p>DOKA</p> <p>DOKA s.r.o., průmyslová zóna č. 117, 431 01 B. K. 6147150, IČ: 6147150, DIČ: CZ6147150 DOKA s.r.o. • Solité dopravní značení • Projektování dopravního značení DOKA s.r.o. • Vodorovné dopravní značení • Projektování dopravního značení</p>	
<p>VEDOUcí PROJEKTANT: Bc. JARUB LADĚK</p> <p>ZODPOVĚDNÝ PROJEKTANT: Bc. JARUB LADĚK</p> <p>VYPRACOVAL: Bc. LUKÁŠ HALDŮŽKA</p> <p>KONTAKTNÍ: JAN FLEŠAR</p> <p>STAVBA: OKRES ÚSTÍ NAD ORLICÍ, K.Ú. HRÁDEK U BĚHŮČE</p>	<p>DOKA</p> <p>ÚSTÍ NAD ORLICÍ, 2017 ÚSTÍ NAD ORLICÍ, 2017 ÚSTÍ NAD ORLICÍ, 2017</p> <p>FORMÁT: A4 MĚŘÍTKO: 1:200 ČÍSLO: 035 ARCHEVNÍ ČÍSLO: 2217_047</p>
<p>MODERNIZACE SILNICE II/315 HRÁDEK PŘŮTAH PROJEKT PŘES STAVBU</p>	
<p>NAZEV VÝKRESU: SITUACE PŘECHODNÉHO DOPRAVNÍ ZNAČENÍ</p>	
<p>ČÍSLO VÝKRESU: 035</p>	<p>ČÍSLO PRŮHLY: 035</p>