

**Městský úřad Ústí nad Orlicí**  
odbor dopravy, silničního hospodářství a správních agend  
správní oddělení

Vaše č.j.:  
Ze dne: 25.01.2017

Naše č.j.: MUUO/3194/2017/DSS/ba  
Číslo spisu: 562/2017  
Poč. listů: 3  
Poč. příloh: 0  
Poč. lis. př.: 0

Vyřizuje: Miloslava Bartošová  
Tel: 465 514 341  
E-mail: bartosov@muuo.cz  
Datum: 27.01.2017  
Místo: Ústí nad Orlicí

**AUTO KLUB ÚSTÍ NAD ORLICÍ v AČR**

Pod Lesem 403  
562 03 Ústí nad Orlicí

## VEŘEJNÁ VYHLÁŠKA

### Opatření obecné povahy stanovení přechodné úpravy provozu na pozemních komunikacích

Městský úřad v Ústí nad Orlicí, odbor dopravy, silničního hospodářství a správních agend, jako věcně a místně příslušný správní úřad dle ustanovení § 124 odst. 6 a § 77 odst. 1 písm. c) zákona č. 361/2000 Sb., o provozu na pozemních komunikacích a o změnách některých zákonů, ve znění pozdějších předpisů (dále jen zákon o silničním provozu), a dle ustanovení § 173 zákona č. 500/2004 Sb., správní řád, ve znění pozdějších předpisů (dále jen správní řád), v návaznosti na ustanovení § 77 odst. 5 zákona o silničním provozu, na základě žádosti společnosti AUTO KLUB Ústí nad Orlicí v AČR, Pod Lesem 403, 562 03 Ústí nad Orlicí, IČO 47501227, podané dne 25.01.2017, dále po předchozím písemném vyjádření Policie ČR, Krajské ředitelství policie Pardubického kraje, dopravní inspektorát Ústí nad Orlicí ze dne 05.12.2016 pod č.j. KRPE-101829-1/ČJ-2016-171106

stanovuje  
přechodnou úpravu provozu

na místní a veřejně účelové komunikaci na Andrlův Chlum v Ústí nad Orlicí za těchto podmínek:

- 1) Dopravní značení bude umístěno na místní a účelové komunikaci dle přiložené situace odsouhlasené Policií ČR, Krajské ředitelství policie Pardubického kraje, dopravní inspektorát Ústí nad Orlicí ze dne 05.12.2016 pod č.j. KRPE-101829-1/ČJ-2016-171106. Situace je nedílnou součástí tohoto stanovení.
- 2) Přenosné dopravní značky musí být umístěny na sloupcích červeno-bíle pruhovaných, pruhy mají šířku 100 – 200 mm, spodní okraj přenosné dopravní značky musí být min. 0,6 m nad niveletou vozovky.
- 3) Přenosné dopravní značky musí být v reflexním provedení a musí být osazeny s dostatečnou stabilitou proti povětrnostním podmínkám a jiným vlivům.
- 4) Barevně i provedením musí dopravní značky odpovídat ČSN EN 12899-1 a přílohám vyhlášky č. 294/2015 Sb., kterou se provádějí pravidla provozu na pozemních komunikacích.

adresa: Sychrova 16, 562 24 Ústí nad Orlicí  
tel.: +420 465 514 111  
fax: +420 465 525 563

IČ: 00279676 DIČ: CZ00279676  
email: podatelna@muuo.cz  
web: <http://www.ustinadorlici.cz>

bankovní spojení:  
KB Ústí nad Orlicí, č.ú.: 19-420611/0100  
ID datové schránky: bxcxbwmg

- 5) Umístění přenosných dopravních značek musí splňovat podmínky stanovené v TP 66 Zásady pro označení pracovních míst na pozemních komunikacích schválené MD pod č.j. 21/2015-120-TN/1 ze dne 12.03.2015 s účinností od 01.04.2015.
- 6) Viditelnost DZ musí být zajištěna mimo obec ze vzdálenosti 100 m a v obci z 50 m.
- 7) Instalaci DZ nesmí dojít k narušení nadzemních a podzemních inženýrských sítí.
- 8) Dopravní značení bude instalováno odbornou firmou JAST s.r.o., Slavníkova 2357/9, Praha 6, na náklady žadatele a bude umístěno po dobu uzavírky v termínu **od 02.07.2017 do 07.07.2017**.
- 9) Odpovědná osoba za umístění a odbornou montáž dopravního značení dle tohoto stanovení, následně jeho kontrolu a údržbu po celou dobu přechodné úpravy provozu je pan Tomáš Brožek, Auto klub Ústí nad Orlicí, tel. 776576176.

Městský úřad – odbor dopravy, silničního hospodářství a správních agend si vyhrazuje právo toto stanovení změnit nebo doplnit, pokud si to bude vyžadovat veřejný zájem resp. bezpečnost a plynulost silničního provozu.

#### Odůvodnění

Městský úřad v Ústí nad Orlicí, odbor dopravy, silničního hospodářství a správních agend stanovil přechodnou úpravu provozu na základě návrhu žadatele, z důvodu pořádání akce „28. Mezinárodní šestidenní závody ve slalomu minikár“ na veřejně účelové komunikaci na Andrlův Chlum v Ústí nad Orlicí.

Rozmístění dopravního značení bylo projednáno s dotčeným orgánem Policie ČR dle ust. § 77 odst. 2 písm. b) zákona o silničním provozu.

V souladu s ustanovením § 77 odst. 5 zákona o silničním provozu správní úřad opatření obecné povahy nedoručuje a nevyzývá dotčené osoby k podání připomínek a námitek.

#### Poučení:

Opatření obecné povahy se oznamuje veřejnou vyhláškou a nabývá účinnosti pátým dnem po dni vyvěšení veřejné vyhlášky. Proti opatření obecné povahy nelze podat opravný prostředek.

"Otisk úředního razítka"

Ing. Marcel Klement, vedoucí odboru  
v zastoupení Ing. Marta Pirklová, vedoucí správního oddělení

Toto oznámení musí být vyvěšeno po dobu 15 dnů na úřední desce.

Vyvěšeno dne: ..... Sejmuto dne: .....

.....  
Razítko, podpis oprávněné úřední osoby potvrzující vyvěšení a sejmutí na úřední desce.

Doručí se:


AUTO KLUB Ústí nad Orlicí v AČR, Pod Lesem 403, Ústí nad Orlicí  
Město Ústí nad Orlicí, majetkoprávní odbor

Na vědomí:

Hasičský záchranný sbor, Pardubického kraje, uzemní odbor Ústí nad Orlicí-Hylváty  
Zdravotnická záchranná služba Pardubického kraje, Ústí nad Orlicí – Hylváty 474  
JAST s.r.o., Slavníkova 2357/9, Praha 6, pracoviště Doudleby nad Orlicí

Dotčené orgány státní správy:

Policie ČR, Krajské ředitelství policie Pardubického kraje, dopravní inspektorát Ústí nad Orlicí

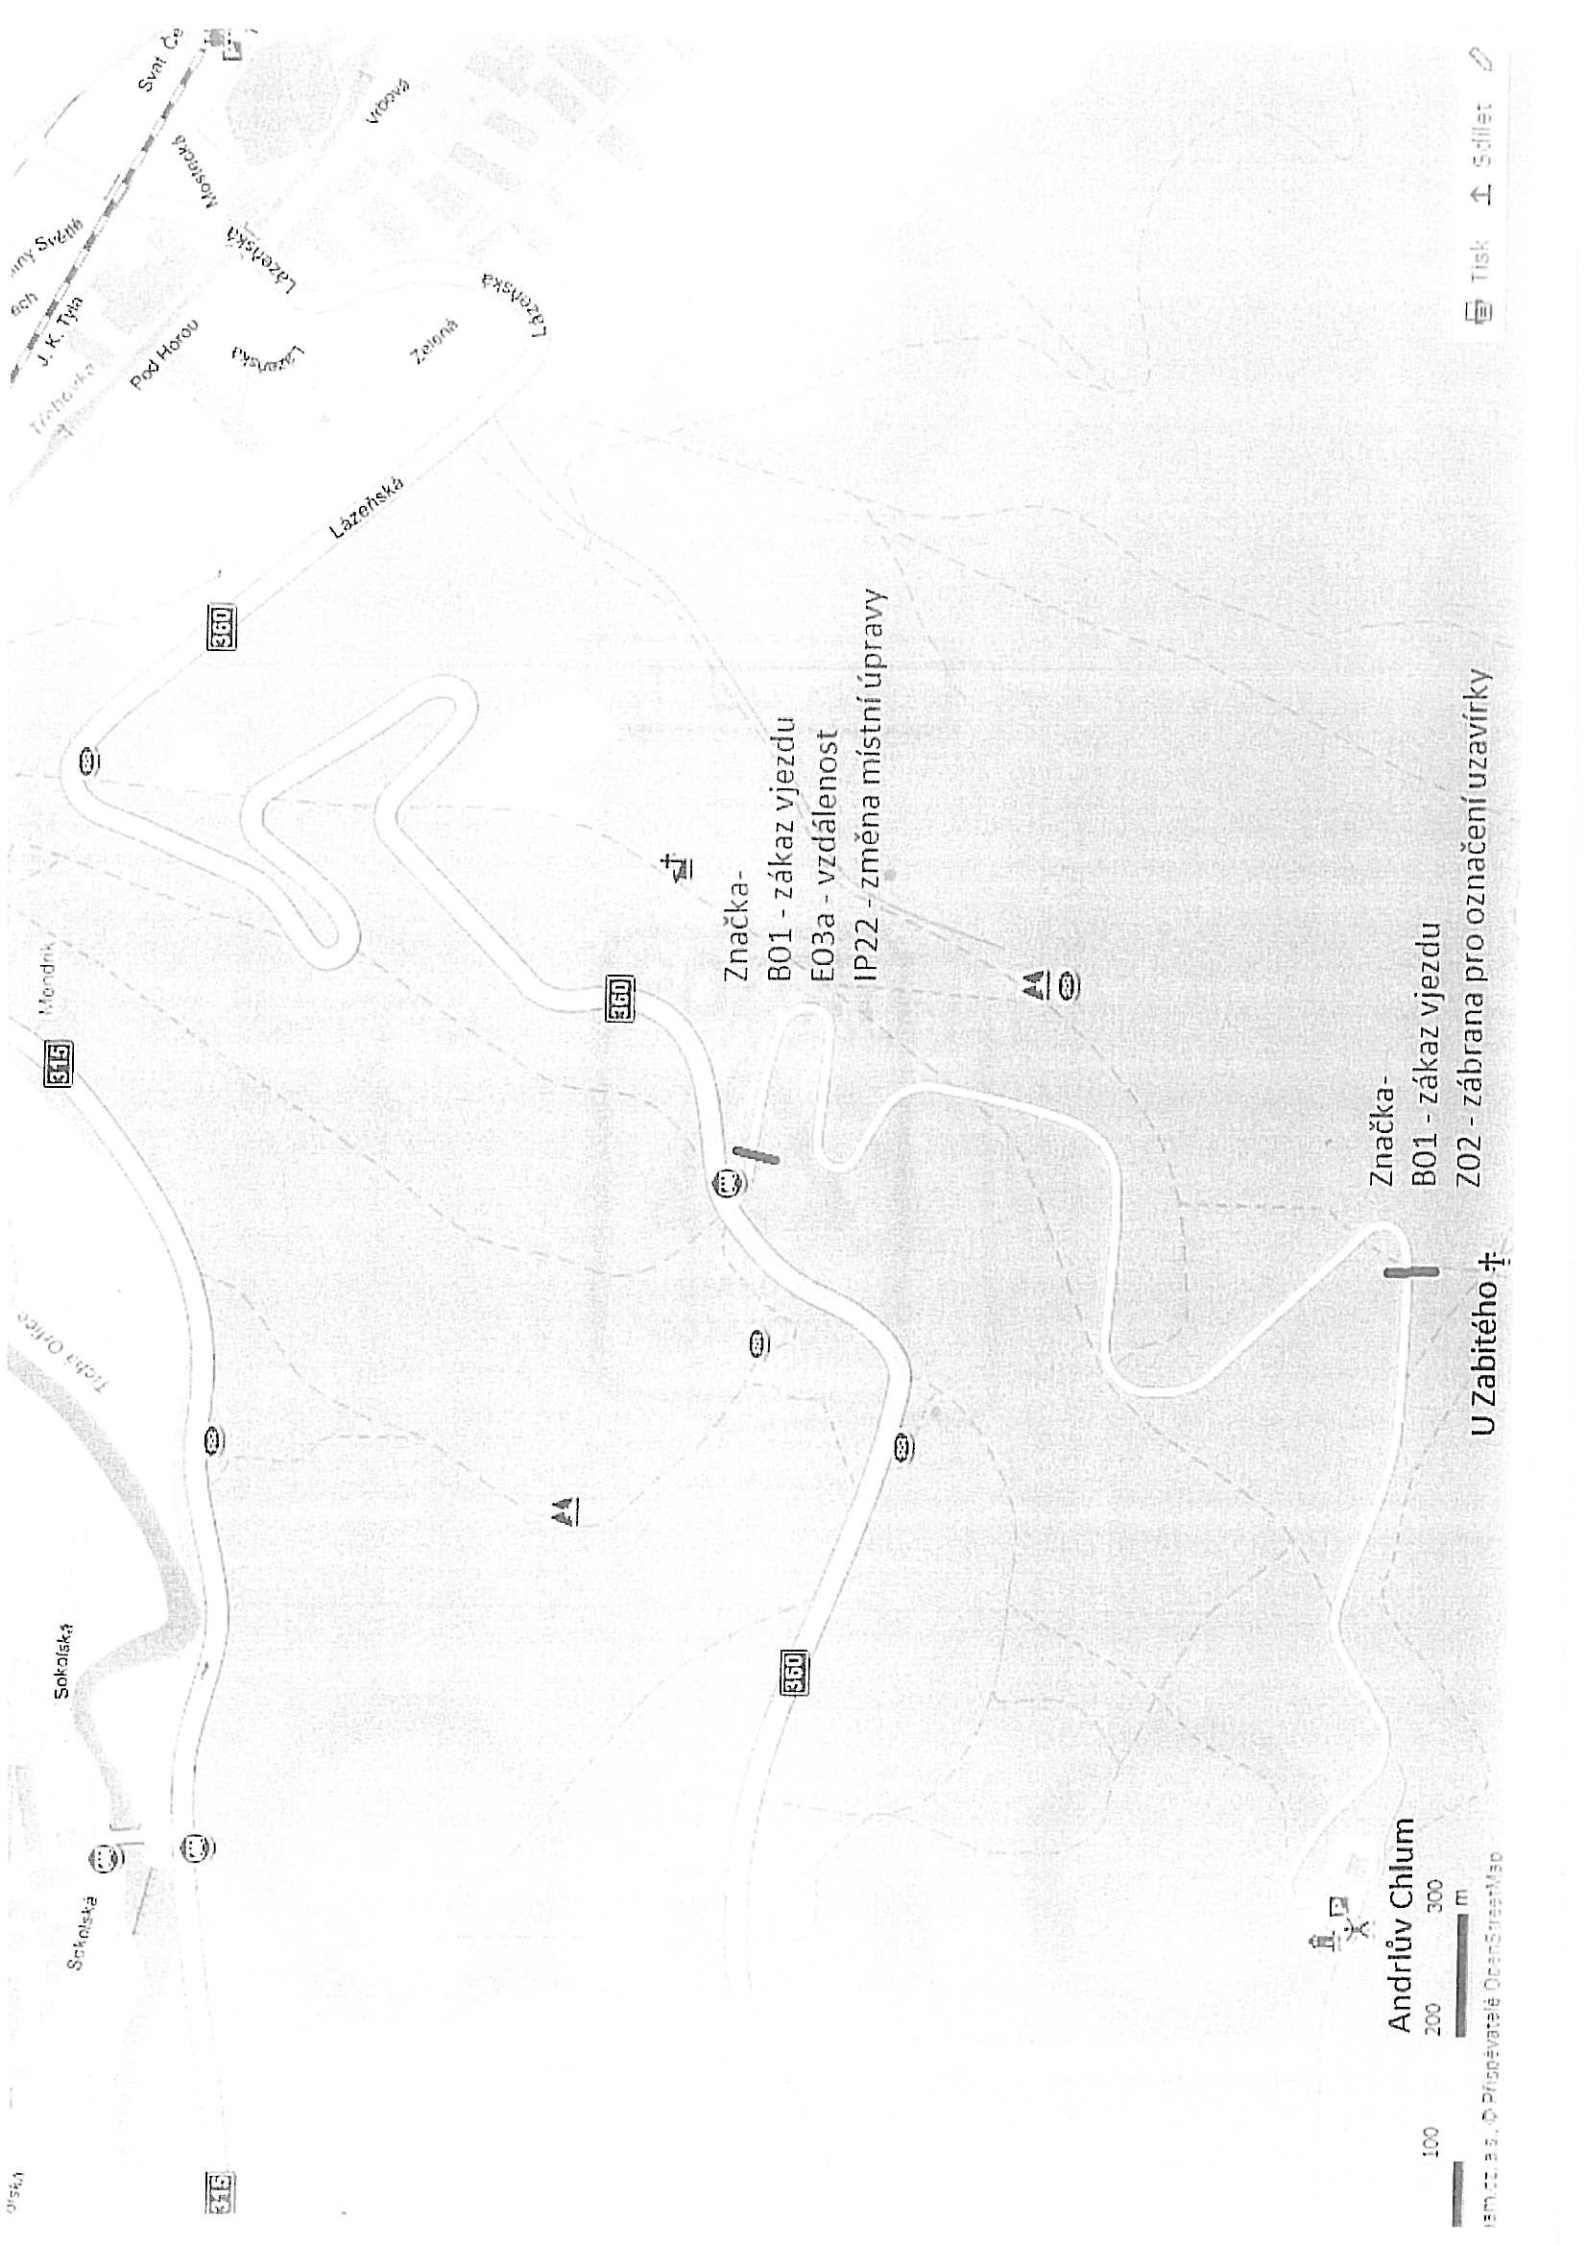


Andrlův Chlum




1:50,000 © Průběhové Územní Studie

Značka -  
B01 - zákaz vjezdu  
E03a - vzdálenost  
IP22 - změna místní úpravy

Značka -  
B01 - zákaz vjezdu  
Z02 - zábrana pro označení uzavírky  
U Zabitého št.

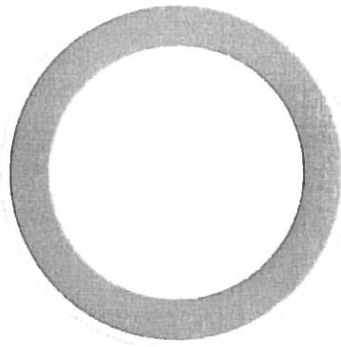


Zákaz vjezdu všech vozidel (v obou směrech)  
E 01

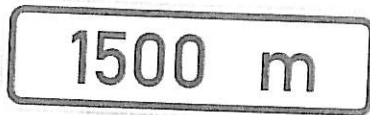


Opisovací značka - doplněk vz. tabulky  
Vzdálenost  
E 03a



Informační provozní opisovací značka  
Změna místní úpravy  
IP 22

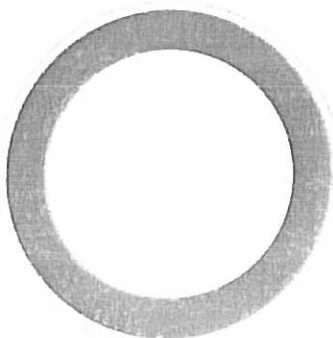

Zákaz vjezdu všech vozidel (v obou směrech)  
E 01

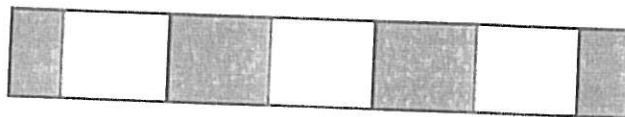

Zabrána pro označení uzavírky  
Z 02