

Městský úřad Ústí nad Orlicí
odbor dopravy, silničního hospodářství a správních agend
správní oddělení

Vaše č.j.:
Ze dne: 30.10.2017

Naše č.j.: MUUO/34814/2017/DSS/ba
Číslo spisu: 4637/2017
Spis. značka: dss-práce/4637/2017
Poč. listů: 3
Poč. příloh: 0
Poč. lis. př.: 0

Vyřizuje: Miloslava Bartošová
Tel: 465 514 341
E-mail: bartosov@muuo.cz
Datum: 01.11.2017
Místo: Ústí nad Orlicí

PrintX s.r.o.

Třebovská 65
562 03 Ústí nad Orlicí

VĚŘEJNÁ VYHLÁŠKA

Opatření obecné povahy stanovení přechodné úpravy provozu na pozemních komunikacích

Městský úřad v Ústí nad Orlicí, odbor dopravy, silničního hospodářství a správních agend, jako věcně a místně příslušný správní úřad dle ustanovení § 124 odst. 6 a § 77 odst. 1 písm. c) zákona č. 361/2000 Sb., o provozu na pozemních komunikacích a o změnách některých zákonů, ve znění pozdějších předpisů (dále jen zákon o silničním provozu), a dle ustanovení § 173 zákona č. 500/2004 Sb., správní řád, ve znění pozdějších předpisů (dále jen správní řád), v návaznosti na ustanovení § 77 odst. 5 zákona o silničním provozu, na základě žádosti společnosti PrintX s.r.o., Třebovská 65, Ústí nad Orlicí-Hylváty, IČ 05611024 podané dne 30.10.2017, dále po předchozím písemném vyjádření Policie ČR, Krajské ředitelství policie Pardubického kraje, dopravní inspektorát Ústí nad Orlicí ze dne 16.10.2017 pod č.j. KRPE-81201-1/ČJ-2017-171106

stanovuje
přechodnou úpravu provozu

na místní komunikaci ul. Třebovská v Ústí nad Orlicí-Hylváty za těchto podmínek:

- 1) Dopravní značení bude umístěno na místní komunikaci, dle přiložené situace odsouhlasené Policií ČR, Krajské ředitelství policie Pardubického kraje, dopravní inspektorát Ústí nad Orlicí ze dne 16.10.2017 pod č.j. KRPE-81201-1/ČJ-2017-171106. Situace je nedílnou součástí tohoto stanovení.
- 2) Přenosné dopravní značky musí být umístěny na sloupcích červeno-bíle pruhovaných, pruhy mají šířku 100 – 200 mm, spodní okraj přenosné dopravní značky musí být min. 0,6 m nad niveletou vozovky.
- 3) Přenosné dopravní značky musí být v reflexním provedení a musí být osazeny s dostatečnou stabilitou proti povětrnostním podmínkám a jiným vlivům, musí být zabezpečeny proti deformaci, pootočení a posunutí. Přechodné dopravní značení musí být udržováno pravidelným čištěním a obnovou v náležitém stavu, tak aby byla zajištěna jejich včasná viditelnost a správná čitelnost.

adresa: Sychrova 16, 562 24 Ústí nad Orlicí
tel.: +420 465 514 111
fax: +420 465 525 563

IČ: 00279676 DIČ: CZ00279676
email: podatelna@muuo.cz
web: <http://www.ustinadorlici.cz>

bankovní spojení:
KB Ústí nad Orlicí, č.ú.: 19-420611/0100
ID datové schránky: bxcbwmg

- 4) Barevně i provedením musí dopravní značky odpovídat ČSN EN 12899-1 a přílohám vyhlášky č. 294/2015 Sb., kterou se provádějí pravidla provozu na pozemních komunikacích.
- 5) Umístění přenosných dopravních značek musí splňovat podmínky stanovené v TP 66 Zásady pro označení pracovních míst na pozemních komunikacích schválené MD pod č.j. 21/2015-120-TN/1 ze dne 12.03.2015 s účinností od 01.04.2015.
- 6) Viditelnost DZ musí být zajištěna mimo obec ze vzdálenosti 100 m a v obci z 50 m.
- 7) Instalací DZ nesmí dojít k narušení nadzemních a podzemních inženýrských sítí.
- 8) Dopravní značení bude instalováno odbornou firmou TEPVOS spol. s r.o., Královéhradecká 1566, Ústí nad Orlicí, na náklady žadatele a bude umístěno po dobu prací **od 08.11.2017 do 17.11.2017**.
- 9) Odpovědná osoba za umístění a odbornou montáž dopravního značení dle tohoto stanovení, následně jeho kontrolu a údržbu po celou dobu přechodné úpravy provozu je pan Adam Černohous, fa PrintX s.r.o., Ústí nad Orlicí, tel. 777596220.

Městský úřad – odbor dopravy, silničního hospodářství a správních agend si vyhrazuje právo toto stanovení změnit nebo doplnit, pokud si to bude vyžadovat veřejný zájem resp. bezpečnost a plynulost silničního provozu.

Odůvodnění

Městský v Ústí nad Orlicí, odbor dopravy, silničního hospodářství a správních agend stanovil přechodnou úpravu provozu na základě návrhu žadatele. Přechodné dopravní značení bude umístěno na místní komunikaci ul. Třebovská v Ústí nad Orlicí-Hylváty, z důvodu stavby kanalizační přípojky. Rozmístění dopravního značení bylo projednáno s dotčeným orgánem Policie ČR dle ust. § 77 odst. 2 písm. b) zákona o silničním provozu.

V souladu s ustanovením § 77 odst. 5 zákona o silničním provozu správní úřad opatření obecné povahy nedoručuje a nevyzývá dotčené osoby k podání připomínek a námitek.

Poučení

Opatření obecné povahy se oznamuje veřejnou vyhláškou a nabývá účinnosti pátým dnem po dni vyvěšení veřejné vyhlášky. Proti opatření obecné povahy nelze podat opravný prostředek.

"Otisk úředního razítka"

Ing. Marcel Klement, vedoucí odboru
v zastoupení Ing. Marta Pirklová, vedoucí správního oddělení

Toto oznámení musí být vyvěšeno po dobu 15 dnů na úřední desce.

Vyvěšeno dne:

Sejmuto dne:

.....

Razítko, podpis oprávněné úřední osoby potvrzující vyvěšení a sejmutí na úřední desce.

Doručí se:

PrintX s.r.o., Třebovská 65, Ústí nad Orlicí-Hylváty
Město Ústí nad Orlicí, Sychrova 16 (ORM)

Na vědomí:

MěÚ finanční odbor Ústí nad Orlicí
Město Ústí nad Orlicí (MPO)

Dotčené orgány státní správy:

MěÚ stavební úřad Ústí nad Orlicí
Policie ČR, Krajské ředitelství policie Pardubického kraje, dopravní inspektorát Ústí nad Orlicí

Vyřizuje: Bartošová Miloslava, oprávněná úřední osoba


TŘEBOVSKÁ 58, HYLVÁTY, ÚSTÍ NAD ORLICÍ
SITUACE - NÁVRH DOPRAVNÍHO ZNAČENÍ
 KANALIZAČNÍ PŘÍPOJKA

1 : 250

KRAJ	PARDOBICKÝ	
OKRES	ÚSTÍ NAD ORLICÍ	
OBEC	ÚSTÍ NAD ORLICÍ	579891
MĚSTSKÁ ČÁST	HYLVÁTY	
ULICE	TŘEBOVSKÁ	
POPISNÉ ČÍSLO	58	
KATASTRÁLNÍ ÚZEMÍ	HYLVÁTY	775339



Krajské ředitelství policie
 Pardubického kraje
 Ústí nad Orlicí
 Datum: 16-10-2017
 Č. j.: PRP-8201-1/13-2017
 Počet listů: 2 přílohy

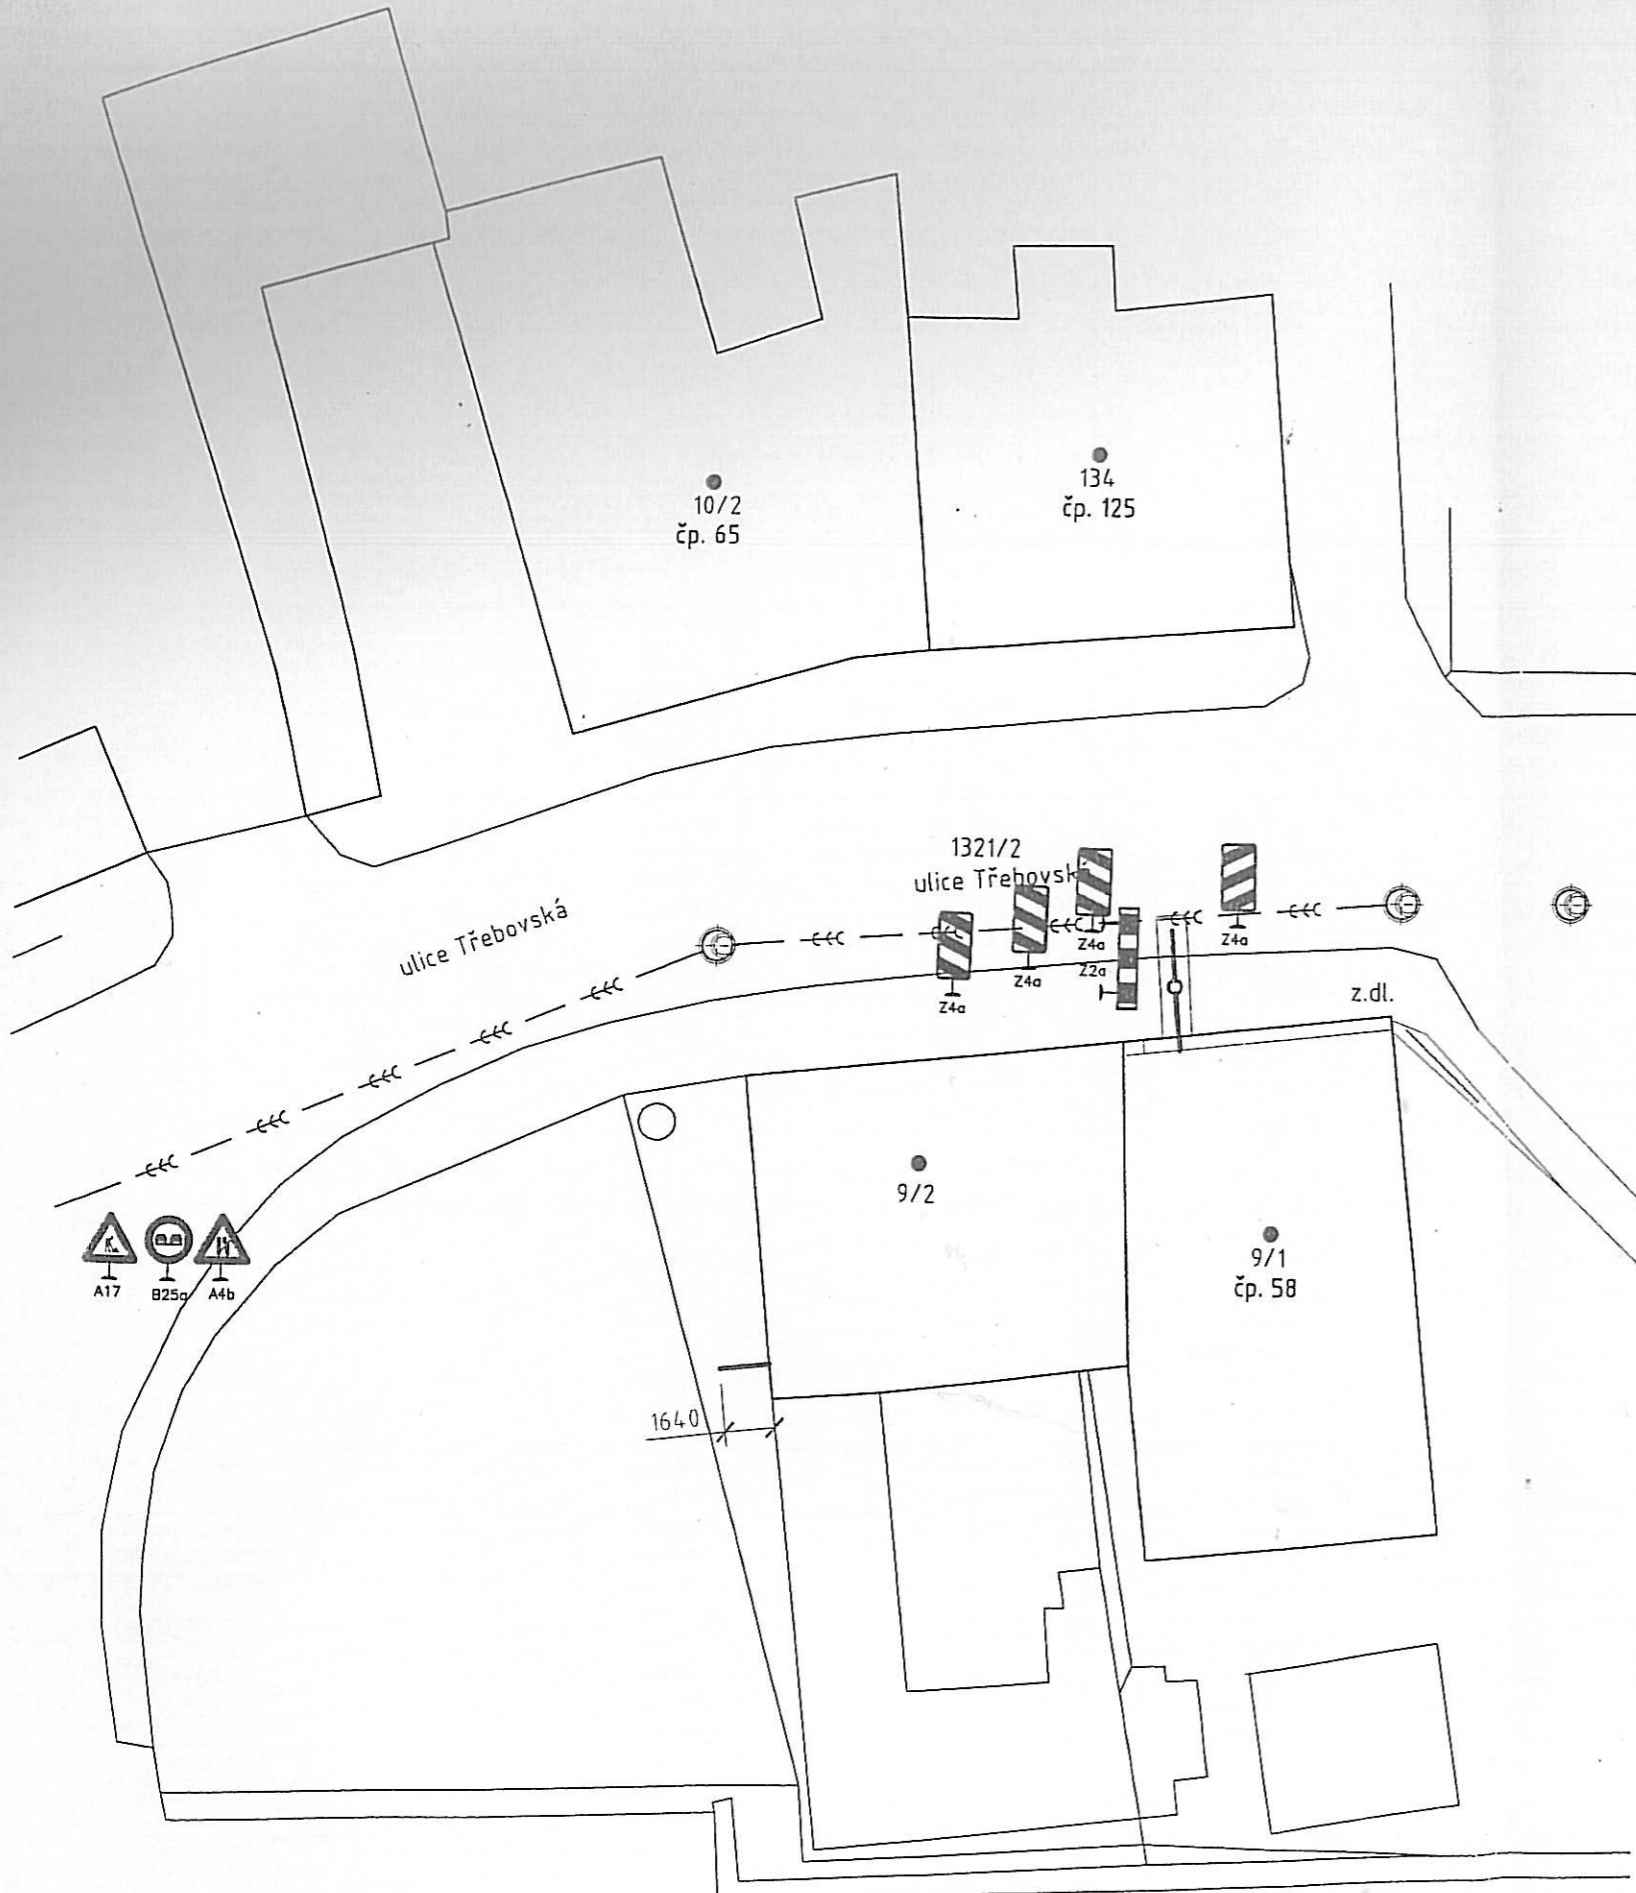

FOLIE ČESKÉ REPUBLIKY
 KRAJSKÉ ŘEDITELSTVÍ POLICIE
 PARDUBICKÉHO KRAJE
 ÚZEMNÍ ODDĚL
 DOPRAVNÍ INSPEKTORÁT
 562 27 ÚSTÍ NAD ORLICÍ

ŽÁDOST :
 ŽADÁM O VYJÁDRĚNÍ K PŘECHODNÉ ÚPRAVĚ PROVOZU A ZÁVAZNÉ STANOVISKO KE ZVLÁŠTNÍMU UŽÍVÁNÍ SILNICE
 PŘI STAVBĚ KANALIZAČNÍ PŘÍPOJKY PRO RODINNÝ DŮM V UL. TŘEBOVSKÁ 58, HYLVÁTY, ÚSTÍ NAD ORLICÍ

V ÚSTÍ NAD ORLICÍ 16.ŘÍJNA 2017

Josef Matys

JOSEF MATYS
 projektová kancelář
 Letohradská 1359

ZODP.PROJEKTANT	VYPRACOVAL	KRESLIL	562 05 ÚSTÍ NAD ORLICÍ IČO 132 17 674 tel. 731 249 369	JOSEF MATYS projektová kancelář Letohradská 1359 Ústí nad Orlicí
JOSEF MATYS	JOSEF MATYS	JOSEF MATYS		
KRAJ PARDUBICKÝ		OBEC ÚSTÍ NAD ORLICÍ	FORMÁT	2 x A4
INVESTOR : PRINTX S.R.O., TŘEBOVSKÁ 65, HYLVÁTY, ÚSTÍ NAD ORLICÍ			DATUM	ZÁŘÍ 2017
TŘEBOVSKÁ 58, HYLVÁTY, ÚSTÍ NAD ORLICÍ, KAT.ÚZ. HYLVÁTY, PARC.Č. 9/1			ÚČEL	DUS
RODINNÝ DŮM			Č.ZAKÁZKY	43/2017
KANALIZAČNÍ PŘÍPOJKA			Č.KOPIE	
KANALIZAČNÍ PŘÍPOJKA			ARCH.Č.	43/2017
NÁVRH DOPRAVNÍHO ZNAČENÍ			MĚŘÍTKO	ČÍSLO VÝKR.
			1 : 250	