

Městský úřad Ústí nad Orlicí

stavební úřad

Č.j.:	MUUO/35897/2017/SÚ/Be	Oprávněná úř. osoba:	Beneš
Číslo spisu:	4866/2017	Tel:	465 514 244
Spisová značka:	SÚ-USR/Be/4866/2017	E-mail:	benes@muuo.cz
Poč. listů:	4	Datum:	8. listopadu 2017
Poč. příloh:	1	Místo:	Ústí nad Orlicí
Poč. lis. př.:	1		

Žadatel

GasNet, s.r.o., IČO 27295567, Klíšská 940/96, Klíše, 400 01 Ústí nad Labem 1,
zastoupený na základě plné moci společností
JAFIS s.r.o., IČO 25963244, Moravská 786, Litomyšl-Město, 570 01 Litomyšl

VEŘEJNÁ VYHLÁŠKA OZNÁMENÍ ZAHÁJENÍ ÚZEMNÍHO ŘÍZENÍ

Dne 19.10.2017 podal GasNet, s.r.o., IČO 27295567, Klíšská 940/96, Klíše, 400 01 Ústí nad Labem 1, zastoupený společností JAFIS s.r.o., IČO 25963244, Moravská 786, Litomyšl-Město, 570 01 Litomyšl žádost na vydání územního rozhodnutí o umístění stavby:

"Reko MS Ústí nad Orlicí, B.Němcové" ,

na pozemcích st. p. č. 164, 165, 166, 167, 168, 169, 170, 174/1, 174/2, 175, 176, 177, 178, 179, 180, 181, 182, 183, 184, 185, 186, 187, 188, 189, 198, 199, 217, 218, 219, 220, 222, poz. p. č. 501/25, 501/26, 501/27, 501/28, 501/29, 502/1, 502/2, 503, 504/1, 504/22, 504/26, 504/27, 504/28, 504/32, 598/2, 598/12, 598/21, 629/1 v katastrálním území Oldřichovice u Ústí nad Orlicí, 923/39, 973/1, 973/3, 973/4 v katastrálním území Ústí nad Orlicí.

Stavba obsahuje :

- STL plynovodní řad PŘ1" (ul.Letohradská-ul.B.Němcové-ul.Lanšperská) – STL plynovod v celkové délce 314,00 m.
- Odbočka z plynovodní řadu „O1" (ul.Letohradská), v celkové délce 2,0 m.
- Odbočka z plynovodní řadu „O2" (ul.Nová), v celkové délce 5,0 m.
- V rámci stavby bude provedena rekonstrukce 31 k stávajících NTL plynovodních přípojek, které budou napojeny na nový STL plynovod.

Stavební úřad Městského úřadu Ústí nad Orlicí, jako stavební úřad příslušný podle § 13 odst. 1 písm. c) zákona č. 183/2006 Sb., o územním plánování a stavebním řádu (stavební zákon), v platném znění (dále jen „stavební zákon"), oznamuje podle § 87 odstavec 1 stavebního zákona zahájení územního řízení dotčeným orgánům a známým účastníkům řízení

U projednání žádosti o umístění stavby, v souladu s ustanovením § 87 odst. 1 stavebního zákona, upouští stavební úřad od ústního jednání, neboť jsou mu dobře známy poměry v území a žádost poskytuje dostatečný podklad pro posouzení záměru. Stavební úřad zároveň určuje, že dotčené orgány mohou uplatnit závazná stanoviska a účastníci řízení své námitky nejpozději do **15 dnů od**

adresa: Sychrova 16, 562 24 Ústí nad Orlicí
 tel.: +420 465 514 111
 fax: +420 465 525 563

IČ: 00279676 DIČ: C200279676
 email: podatelna@muuo.cz
 web: http://www.ustinadorlici.cz

bankovní spojení:
 KB Ústí nad Orlicí, č.ú.: 19-420611/0100
 ID datové schránky: bxcbwmg

doručení tohoto oznámení, k později uplatněným závazným stanoviskům, námitkám, nebude přihlédnuto.

Účastník řízení může uplatnit námitky proti projektové dokumentaci, způsobu provádění a užívání stavby nebo požadavkům dotčených orgánů, pokud je jimi přímo dotčeno jeho vlastnické právo nebo právo založené smlouvou provést stavbu nebo opatření nebo právo odpovídající věcnému břemenu k pozemku nebo stavbě.

K připomínkám a námitkám, které byly nebo mohly být uplatněny při projednávání regulačního plánu, jakož i územního plánu obce, se v souladu s ustanovením § 89 odst. 2 stavebního zákona nepřihlíží.

Účastník řízení ve svých námitkách uvede skutečnosti, které zakládají jeho postavení jako účastníka řízení a důvody podání námitek. K námitkám, které nesplňují uvedené požadavky, se ve smyslu ustanovení § 89 odst. 3 stavebního zákona nepřihlíží.

Do podkladů pro rozhodnutí mohou účastníci řízení nahlédnout ve lhůtě shora uvedené na Stavebním úřadě Městského úřadu Ústí nad Orlicí (Po, St 8:00 - 16:30 hodin, v ostatních dnech po telefonické dohodě).

Obec uplatňuje v územním řízení námitky k ochraně zájmů obce a zájmů občanů obce. Osoba, která je účastníkem řízení podle § 85 odst. 2 písm. a) a b) stavebního zákona, může uplatňovat námitky proti projednávanému záměru v rozsahu, jakým je její právo přímo dotčeno. Osoba, která je účastníkem řízení podle § 85 odst. 2 písm. c), může v územním řízení uplatňovat námitky, pokud je projednávaným záměrem dotčen veřejný zájem, jehož ochranou se podle zvláštního právního předpisu zabývá.

Po výše stanovené lhůtě mají všichni účastníci řízení možnost seznámit se s podklady pro vydání rozhodnutí podle ust. § 36 odst. 3 správního řádu, a to ve lhůtě 5 dnů. Tato lhůta slouží k seznámení se s kompletním spisem před vydáním rozhodnutí a po jejím uplynutí stavební úřad vydá rozhodnutí ve věci. Námitky uplatněné v této lhůtě by byly námitkami opožděnými, k nimž stavební úřad nepřihlíží ve smyslu zásady koncentrace řízení.

Nechá-li se některý z účastníků řízení zastupovat, předloží jeho zástupce písemnou plnou moc.

Petr Marčík
vedoucí stavebního úřadu

MĚSTSKÝ ÚŘAD
stavební úřad
Ústí nad Orlicí
-/-

Václav Beneš
oprávněná úřední osoba

Toto oznámení musí být vyvěšeno okamžitě po jeho obdržení po dobu 15 dnů (v souladu s ust. § 25 odst. 2 správního řádu), na úřední desce Městského úřadu Ústí nad Orlicí. Zároveň žádáme o vrácení tohoto dokumentu s uvedením dne vyvěšení a sejmutí, včetně razítka a podpisu.

Současně tento úřad příslušný k vyvěšení tohoto dokumentu potvrzuje, že tato písemnost byla zveřejněna způsobem umožňujícím dálkový přístup (podle věty druhé § 25 odst. 2 správního řádu).

Vyvěšeno dne: Sejmuto dne:

Razítko a podpis orgánu, který potvrzuje vyvěšení a sejmutí rozhodnutí.

Příloha:

- Situační výkres

UPOZORNĚNÍ PRO ŽADATELE:

Správní poplatek dle položky 17 odst.1 písm. e) sazebníku zákona č. 634/2004 Sb., o správních poplatcích, v platném znění, činí 1.000,- Kč. Poplatek můžete zaplatit převodem na č. účtu 000019-0000420611/0100, variabilní symbol 9181005967, či hotově na pokladně Městského úřadu Ústí nad Orlicí. Pokud nedojde k zaplacení výše uvedeného poplatku do lhůty vydání územního rozhodnutí, Stavební úřad Městského úřadu Ústí nad Orlicí dle ust. § 66 odst. 1 písm. d) zákona č. 500/2004 Sb., správní řád, územní řízení usnesením zastaví.

Doručí se:

Účastníci územního řízení dle § 85, odst.1 stavebního zákona:

Žadatel : (zmocněnci na doručenkou, datová schránka)

JAFIS s.r.o., Moravská 786, Litomyšl-Město, 570 01 Litomyšl

Obec v místě stavby (zmocněnci na doručenkou)

Město Ústí nad Orlicí, Sychrova 16, 562 01 Ústí nad Orlicí 1

Účastníci územního řízení dle § 85 odst. 2 písm. a) a b) stavebního zákona (veřejnou vyhláškou)

Město Ústí nad Orlicí, Sychrova 16, 562 01 Ústí nad Orlicí

GridServices, s.r.o., Plynárenská 499/1, Zábrdovice, 602 00 Brno 2

ČEZ Distribuce, a. s., Teplická 874/8, Děčín IV-Podmokly, 405 02 Děčín 2

Česká telekomunikační infrastruktura a.s., Olšanská 2681/6, Žižkov, 130 00 Praha 3

TEPVOS, spol. s r.o., Královéhradecká 1566, 562 01 Ústí nad Orlicí 1

Kabelová televize Ústí nad Orlicí, spol. s r. o., Tvardkova 1191, 562 01 Ústí nad Orlicí 1

Vlastníci pozemků a staveb na nich :

St.p.č.164, 165, 166, 167, 168, 169, 170, 174/1, 174/2, 175, 176, 177, 178, 179, 180, 181, 182, 183, 184, 185, 186, 187, 188, 189, 198, 199, 217, 218, 219, 220, 222, poz.p.č.501/25, 501/26, 501/27, 501/28, 501/29, 501/37, 501/40, 501/64, 502/1, 502/2, 503, 504/1, 504/22, 504/26, 504/27, 504/28, 504/32, 597/1, 598/2, 598/12, 598/20, 598/21, 629/1 v katastrálním území Oldřichovice u Ústí nad Orlicí, p.p.č. 923/39, 973/1, 973/3 a 973/4 v katastrálním území Ústí nad Orlicí.

Dotčené orgány (doporučeně)

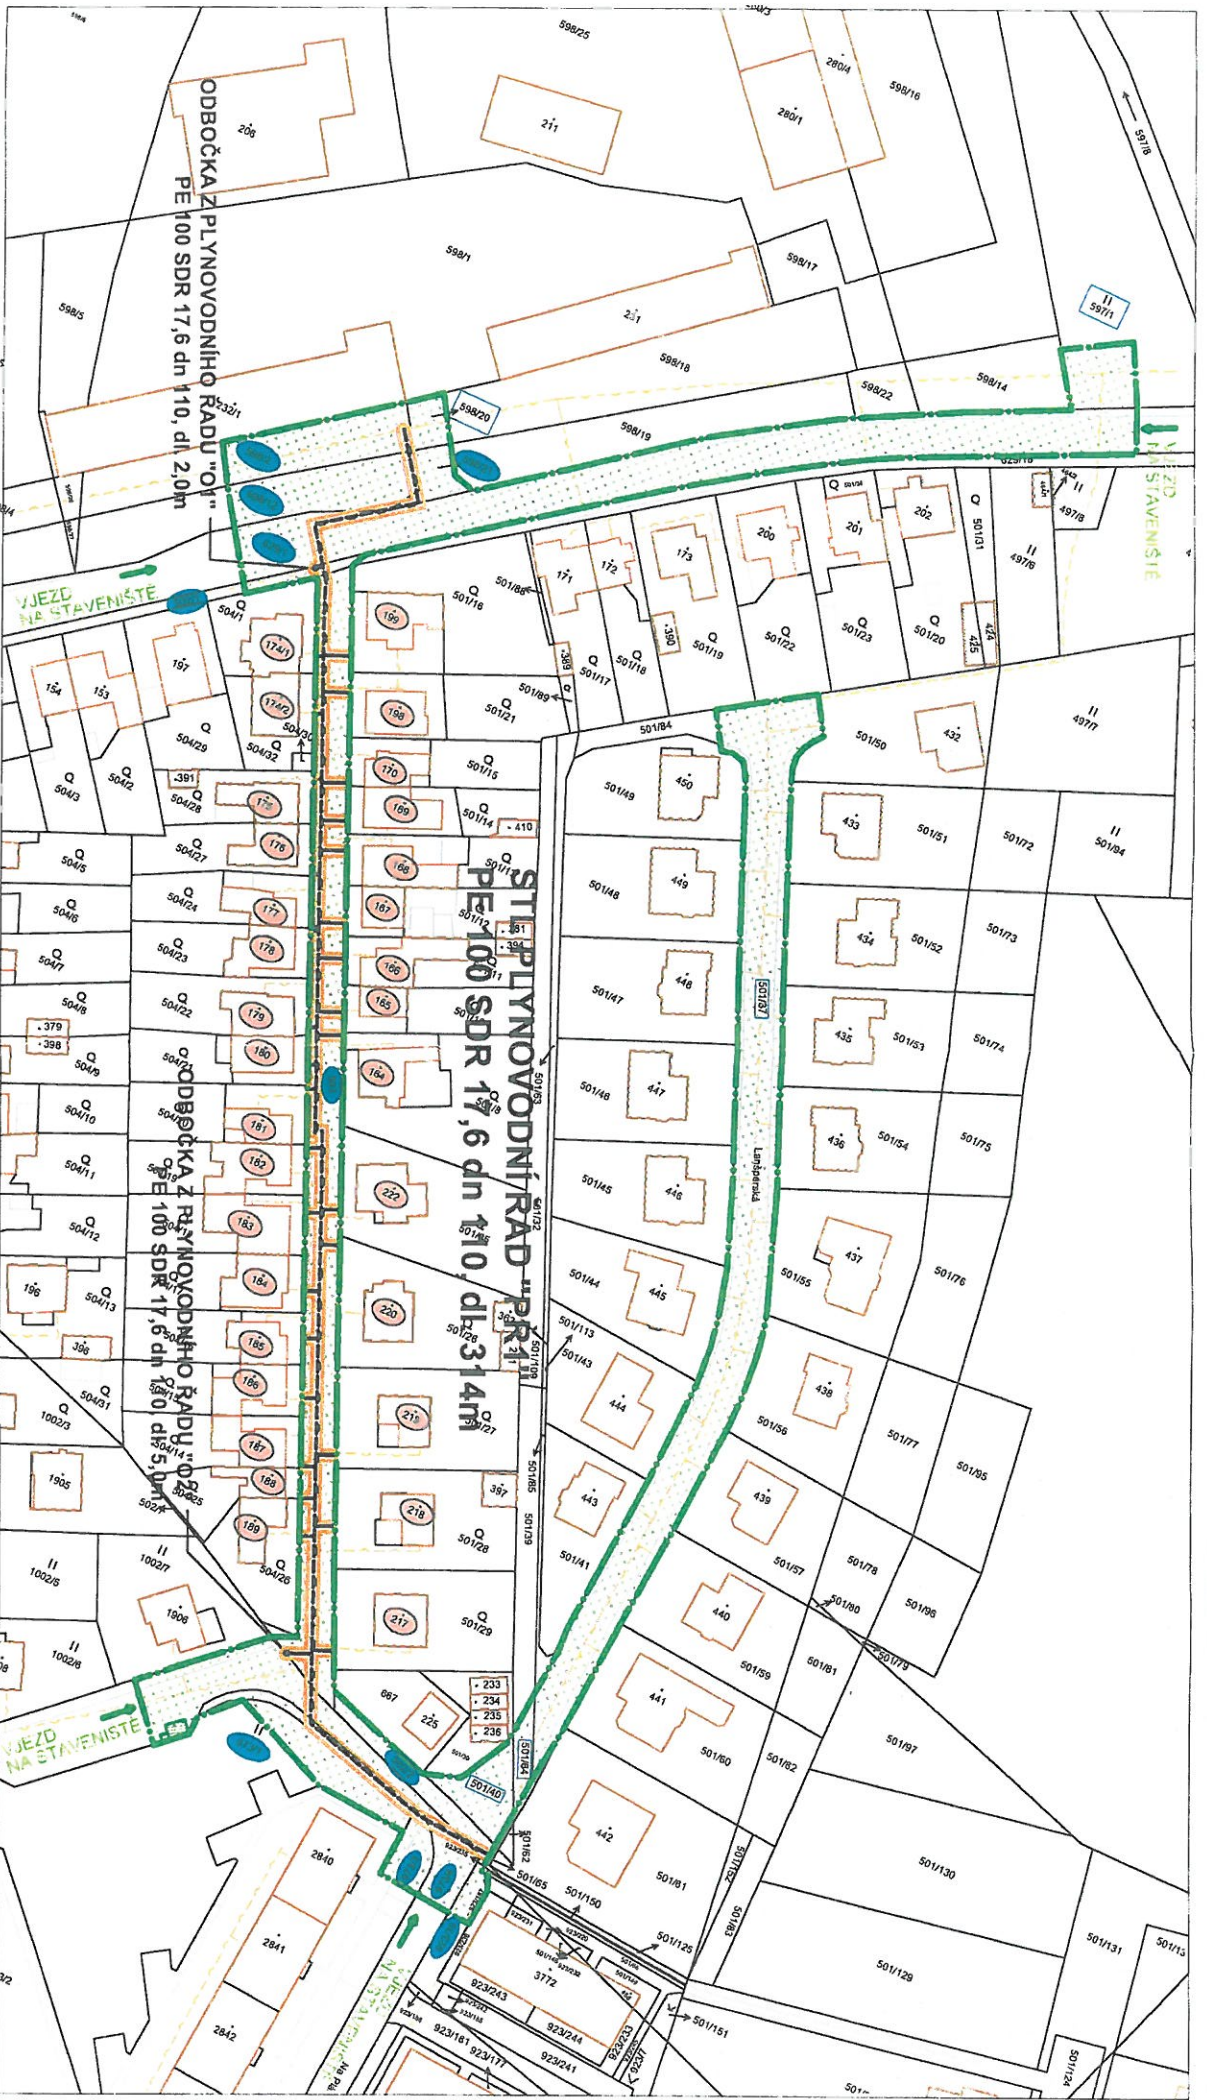
Hasičský záchranný sbor Pardubického kraje, Teplého 1526, 530 02 Pardubice 2

Krajské ředitelství policie Pardubického kraje, Územní odbor Ústí nad Orlicí, dopravní inspektorát,
Tvardkova 1191, 562 01 Ústí nad Orlicí

Městský úřad, odbor DSH, Sychrova 16, 562 24 Ústí nad Orlicí



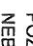
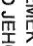
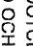
Městský úřad, odbor ŠKCP, Sychrova 16, 562 24 Ústí nad Orlicí

Městský úřad, odbor ŽP, Sychrova 16, 562 24 Ústí nad Orlicí




LEGENDA:

-  STAVAJÍCÍ STL PLYNOVOD
-  STAVAJÍCÍ NTL PLYNOVOD
-  NAVRŽENÝ STL PLYNOVOD
-  NAVRŽENÉ PÁSMO NAVRŽENÉHO PLYNOVODU

-  POZEMEK DOTČENÝ ULOŽENÍM NOVEHO POTRUBÍ NEBO JEHO OCHRANNÝM PÁSMEM
-  POZEMEK DOTČENÝ ÚPRAVOU STAVAJÍCÍHO OŘÍZ
-  POZEMEK DOTČENÝ STAVENIŠTĚM
-  PROSTOR STAVENIŠTĚ
-  ZARÍZENÍ STAVENIŠTĚ



ZOO.P. PROJEKTANT:		Ing. Jaroslav Němcov	
VYPRACOVAL:		Vojtěch Věra	
KÁTA STRÁLNÍ ÚZEMÍ:		Ústí nad Orlicí, Ondřejovce u Ústí nad Orlicí	
INVESTOR:		Geotel, s.r.o., Ústí nad Labem	
REKONSTRUKCE ÚSTÍ NAD ORLICÍ - B. NĚMCOVÉ			
OBSAH VÝKRESU:	CELKOVÝ SITUACNÍ VÝKRES		
MĚŘÍTKO:	1:1000	CÍSLO VÝKRESU:	C.2
SVÁZEK:	C		
STUP. DOKUM.:	DUR		
DATAUM:	09/2017		
 JAFIS s.r.o. MORAVSKÁ 786, 570 01 LITOMYSL. IČO 2566324 TEL. 481540880, FAX. 481542807			