

**Městský úřad Ústí nad Orlicí**  
**odbor dopravy, silničního hospodářství a správních agend**  
**správní oddělení**

Vaše č.j.:  
 Ze dne:

Naše č.j.: MUUO/37483/2017/DSS/ba  
 Číslo spisu: 30/2017  
 Spis. značka: 30/2017  
 Poč. listů: 3  
 Poč. příloh: 1  
 Poč. lis. př.: 0

Vyřizuje: Miloslava Bartošová  
 Tel: 465 514 341  
 E-mail: bartosov@muuo.cz  
 Datum: 29.11.2017  
 Místo: Ústí nad Orlicí

Pardubický kraj

Komenského náměstí 125  
 530 02 Pardubice

**V e ř e j n á   v y h l á š k a**  
**Opatření obecné povahy**  
**stanovení místní úpravy provozu na pozemních komunikacích**

Městský úřad v Ústí nad Orlicí, odbor dopravy, silničního hospodářství a správních agend, jako věcně a místně příslušný správní úřad dle ustanovení § 124 odst. 6 a § 77 odst. 1 písm. c) zákona č. 361/2000 Sb., o provozu na pozemních komunikacích a o změnách některých zákonů, ve znění pozdějších předpisů (dále jen zákon o silničním provozu), a dle ustanovení § 173 zákona č. 500/2004 Sb., správní řád, ve znění pozdějších předpisů (dále jen správní řád), v návaznosti na ustanovení § 77 odst. 5 zákona o silničním provozu, na základě žádosti Pardubického kraje, Komenského nám. 125, Pardubice, IČ 70892822 podané dne 03.08.2017, dále po předchozím písemném vyjádření Policie ČR, Krajské ředitelství policie Pardubického kraje, dopravní inspektorát Ústí nad Orlicí ze dne 06.10.2017 pod č.j. KRPE-77990-1/ČJ-2017-171106

o z n a m u j e  
**stanovení místní úpravy provozu**

na silnici II/315 v obci Hrádek umístěním svislého a vodorovného dopravního značení dle přiloženého projektu, který je nedílnou součástí tohoto stanovení

**za podmínek:**

Dopravní značení provedte jako:            stálé svislé a vodorovné dopravní značky  
 Velikost dopravního značení:            základní rozměrová řada  
 Provedení dopravního značení:            reflexní  
 Platnost úpravy:                                TRVALE  
 Důvod: stavba „Modernizace silnice II/315 Hrádek – průtah“

**Osoba (organizace) odpovědná za řádné provedení úpravy:**

p. Bc. Lukáš Halouzka, DOKA s.r.o., Na návsi 11/5, Brno, tel. 604296256

p. Libor Zámečník, Správa a údržba silnic Pk, Třebovská 333, Ústí nad Orlicí, tel. 72595326

adresa: Sychrova 16, 562 24 Ústí nad Orlicí  
 tel.: +420 465 514 111  
 fax: +420 465 525 563

IČ: 00279676 DIČ: CZ00279676  
 email: podatelna@muuo.cz  
 web: <http://www.ustinadorlici.cz>

bankovní spojení:  
 KB Ústí nad Orlicí, č.ú.: 19-420611/0100  
 ID datové schránky: bxcwbwmg

Další podmínky pro osazení místní úpravy provozu:

1. Dopravní značky musí být upevněny na kovových sloupcích nebo konstrukcích, případně na sloupech VO a nesmí zasahovat do průjezdního profilu komunikace.
2. V obci se dopravní značky umístí ve výšce min. 2,20 m a mimo obec min. 1,2 m nad úrovní terénu (nezpevněné krajnice, chodníku a pod). Vnitřní okraj dopravních značek bude 0,5 m až 2,0 m od okraje vozovky nebo vnitřní hrany chodníku (u vozovek se zpevněnou krajnicí od vnější hrany zpevněné krajnice).
3. Viditelnost dopravních značek musí být zajištěna mimo obec ze vzdálenosti 100 m a v obci z 50 m.
4. Před instalací svislého dopravního značení musí být vytyčeny inženýrské sítě, instalací dopravního značení nesmí dojít k narušení nadzemních a podzemních inženýrských sítí.
5. Dopravní značení bude instalováno odbornou firmou DOKA s.r.o., Brno. Náklady na provedení dopravního značení hradí žadatel, následnou údržbu bude provádět Správa a údržba silnic Pk Ústí nad Orlicí.
6. Dopravní značky svým umístěním a barevným provedením musí odpovídat příloze vyhlášky 294/2015 Sb., ČSN EN 12899-1 a splňovat podmínky uvedené v publikacích Zásady pro dopravní značení na pozemních komunikacích - TP 65, ČSN 018020 dále specifikované v ČSN EN 1436 a Zásady pro vodorovné dopravní značení na pozemních komunikacích – TP 133, které vydalo Centrum dopravního výzkumu Brno a bylo schváleno Ministerstvem dopravy a spojů.
7. Před instalací dopravního značení nebo dopravního zařízení, musí žadatel získat souhlas příslušného správce komunikace, v němž správce určí druh použitého materiálu, způsob uchycení nebo provedení DZ, popřípadě souhlas vlastníka pozemku nebo zařízení (sloupy VO, stávající DZ), na které by se dopravní značky umísťovaly.
8. Žadatel je povinen udržovat a obnovovat výše uvedené dopravní značení, či dopravní zařízení, pokud nedošlo k dohodě se správcem komunikace o převodu dopravního značení, či dopravního zařízení. Dopravní značky musí být udržovány pravidelným čištěním a obnovou v náležitém stavu, aby byla zajištěna jejich funkce k zabezpečení jejich včasné viditelnosti a správné čitelnosti. Dále musí být zabezpečeny proti deformaci, pootočení a posunutí.
9. Městský úřad, odbor dopravy, silničního hospodářství a správních agend, si vyhrazuje právo toto stanovení změnit nebo doplnit pokud si to bude vyžadovat veřejný zájem resp. bezpečnost a plynulost silničního provozu.

**Odůvodnění:**

Pardubický kraj, Komenského nám. 125, Pardubice, požádal dne 03.08.2017, Městský úřad v Ústí nad Orlicí, odbor dopravy, silničního hospodářství a správních agend o stanovení místní úpravy provozu na silnici II/315 v obci Hrádek, z důvodu stavby „Modernizace silnice II/315 Hrádek – průtah“.

Dne 09.10.2017 silniční správní úřad obdržel písemné vyjádření příslušného orgánu policie - Policie ČR, Krajské ředitelství policie Pardubického kraje, dopravní inspektorát Ústí nad Orlicí ze dne 06.10.2017 pod č.j. KRPE-77990-1/ČJ-2017-171106.

Správní orgán žádost posoudil dle platné právní úpravy, dle zákona č. 361/2000 Sb., o provozu na pozemních komunikacích a o změnách některých zákonů, v platném znění a dle vyhlášky č. 294/2015 Sb., kterou se provádějí pravidla provozu na pozemních komunikacích, a zpracoval návrh stanovení předmětné místní úpravy ve shora uvedeném znění.

Stanovení místní úpravy provozu na pozemních komunikacích provedené formou umístění svislého a vodorovného dopravního značení se podle judikatury Nejvyššího správního soudu realizuje formou opatření obecné povahy podle části šesté zákona č.500/2004 Sb., správní řád ve znění pozdějších

předpisů. Návrh opatření obecné povahy byl dne 10.10.2017 vyvěšen na úřední desce MěÚ Ústí nad Orlicí s tím, že dotčené osoby mohou ve lhůtě 30 dnů ode dne jeho zveřejnění, k návrhu opatření obecné povahy podat písemné odůvodněné námitky. Připomínky či námitky nebyly vzneseny.

#### **Poučení:**

Opatření obecné povahy se oznamuje veřejnou vyhláškou a nabývá účinnosti patnáctým dnem po dni vyvěšení veřejné vyhlášky. Proti opatření obecné povahy nelze podat opravný prostředek. Soulad opatření obecné povahy s právními předpisy lze posoudit v přezkumném řízení. Usnesení o zahájení přezkumného řízení lze vydat do 3 let od účinnosti opatření.

Ing. Marcel Klement, vedoucí odboru  
v zastoupení Ing. Marta Pirklová, vedoucí správního oddělení

Toto oznámení musí být vyvěšeno po dobu 15 dnů na úřední desce orgánu, který písemnost doručuje a zveřejněno způsobem umožňujícím dálkový přístup. Poslední den této lhůty je dnem doručení.

Vyvěšeno dne: ..... Sejmuto dne: .....

Razítko, podpis oprávněné úřední osoby potvrzující vyvěšení a sejmutí na úřední desce.

#### **Rozdělovník:**

##### Doručí se:

Pardubický kraj, Komenského nám 125, Pardubice  
Správa a údržba silnic Pk, Třebovská 333, Ústí nad Orlicí  
Správa a údržba silnic Pk, Doubravice 98, Pardubice  
Obec Hrádek (také k vyvěšení na úřední desce)  
DOKA s.r.o., Na návsi 11/5, Brno  
VÁHOSTAV – CZ, Havlíčkova 2788/135, Kroměříž

Ostatním dotčeným osobám doručeno veřejnou vyhláškou


##### Dotčené orgány:

Policie ČR, Krajské ředitelství policie Pardubického kraje, dopravní inspektorát Ústí nad Orlicí

Vyřizuje: Bartošová Miloslava, oprávněná úřední osoba



**SITUACE DOPRAVNÍHO ZNAČENÍ**  
 MODERNIZACE SILNICE III/315 HRÁDEK PRŮTAH  
 1:500

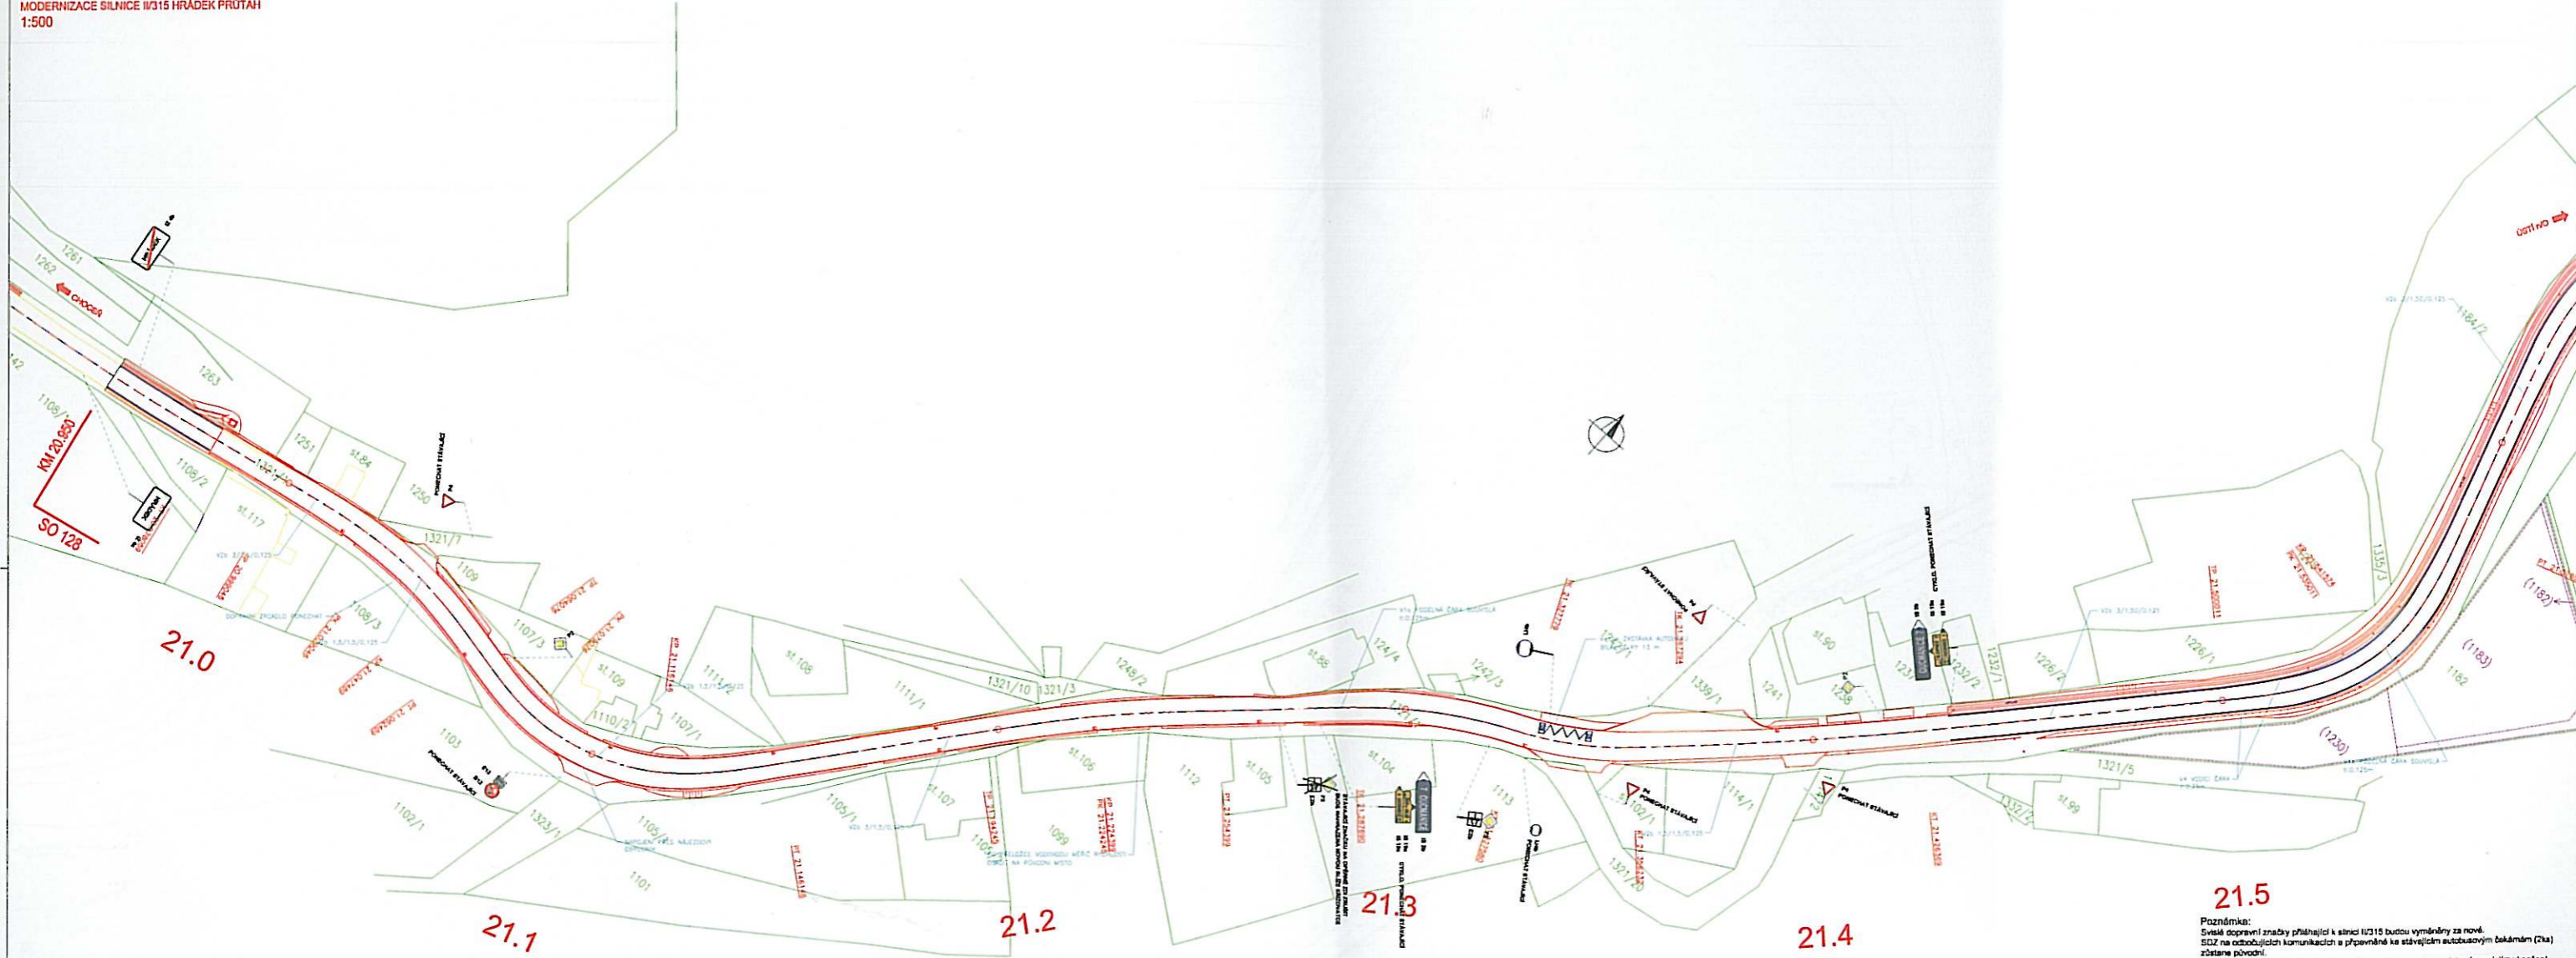

**21.5**


Poznámka:  
 Systém dopravní značky přiléhající k sítnici II/315 budou vyměněny za nové.  
 SO 128 na odbočujících komunikacích a přípojně ke stávajícím autobusovým čekárnám (21a)  
 zůstane původní.  
 Značení cyklistických tras zůstane původní. Po obou stavbách se odstraní a po jejím ukončení  
 se osadí zpět na původní místo.

**SO 128** **RDS**

|   |   |                                     |  |
|---|---|-------------------------------------|--|
| ZŠP, PROJEKTANT<br>Ing. J. Černý  | NAŘÍZENÍ, VYPRACOVÁNÍ<br>Ing. J. Černý        | TECHNICKÁ KONTROLA<br>Ing. B. Pátek | SILNIČNÍ PROJEKT spol. s r.o.<br>Dumalákův št. 662 04 Brno |
| HL. ING. PROJEKTU<br>Ing. J. Černý  | INŽENÉR, ČSO<br>Ing. J. Černý                 |                                     |  |
| KVAL. PŘEKONTROLA<br>Ing. J. Černý  | HL. VÝKON. A JEDNÁČ. LOKALIT<br>Ing. J. Černý | FORMÁT<br>A3                        | STAV<br>RDS  |
| OBJEDMATEL<br>Přírodní úřad   |   |                                     | STAV<br>RDS  |
| NÁZEV<br>MODERNIZACE SILNICE III/315 HRÁDEK PRŮTAH<br>SO 128 - DOPRAVNÍ ZNAČENÍ |   |                                     | STAV<br>RDS  |
| MĚŘITEL<br>Ing. J. Černý  |   |                                     | STAV<br>RDS  |
| PŘÍLOHA<br>SITUACE DOPRAVNÍHO ZNAČENÍ   |   |                                     | STAV<br>2.1  |



**SITUACE DOPRAVNÍHO ZNAČENÍ**  
 MODERNIZACE SILNICE II/315 HRÁDEK PRŮTAH  
 1:500

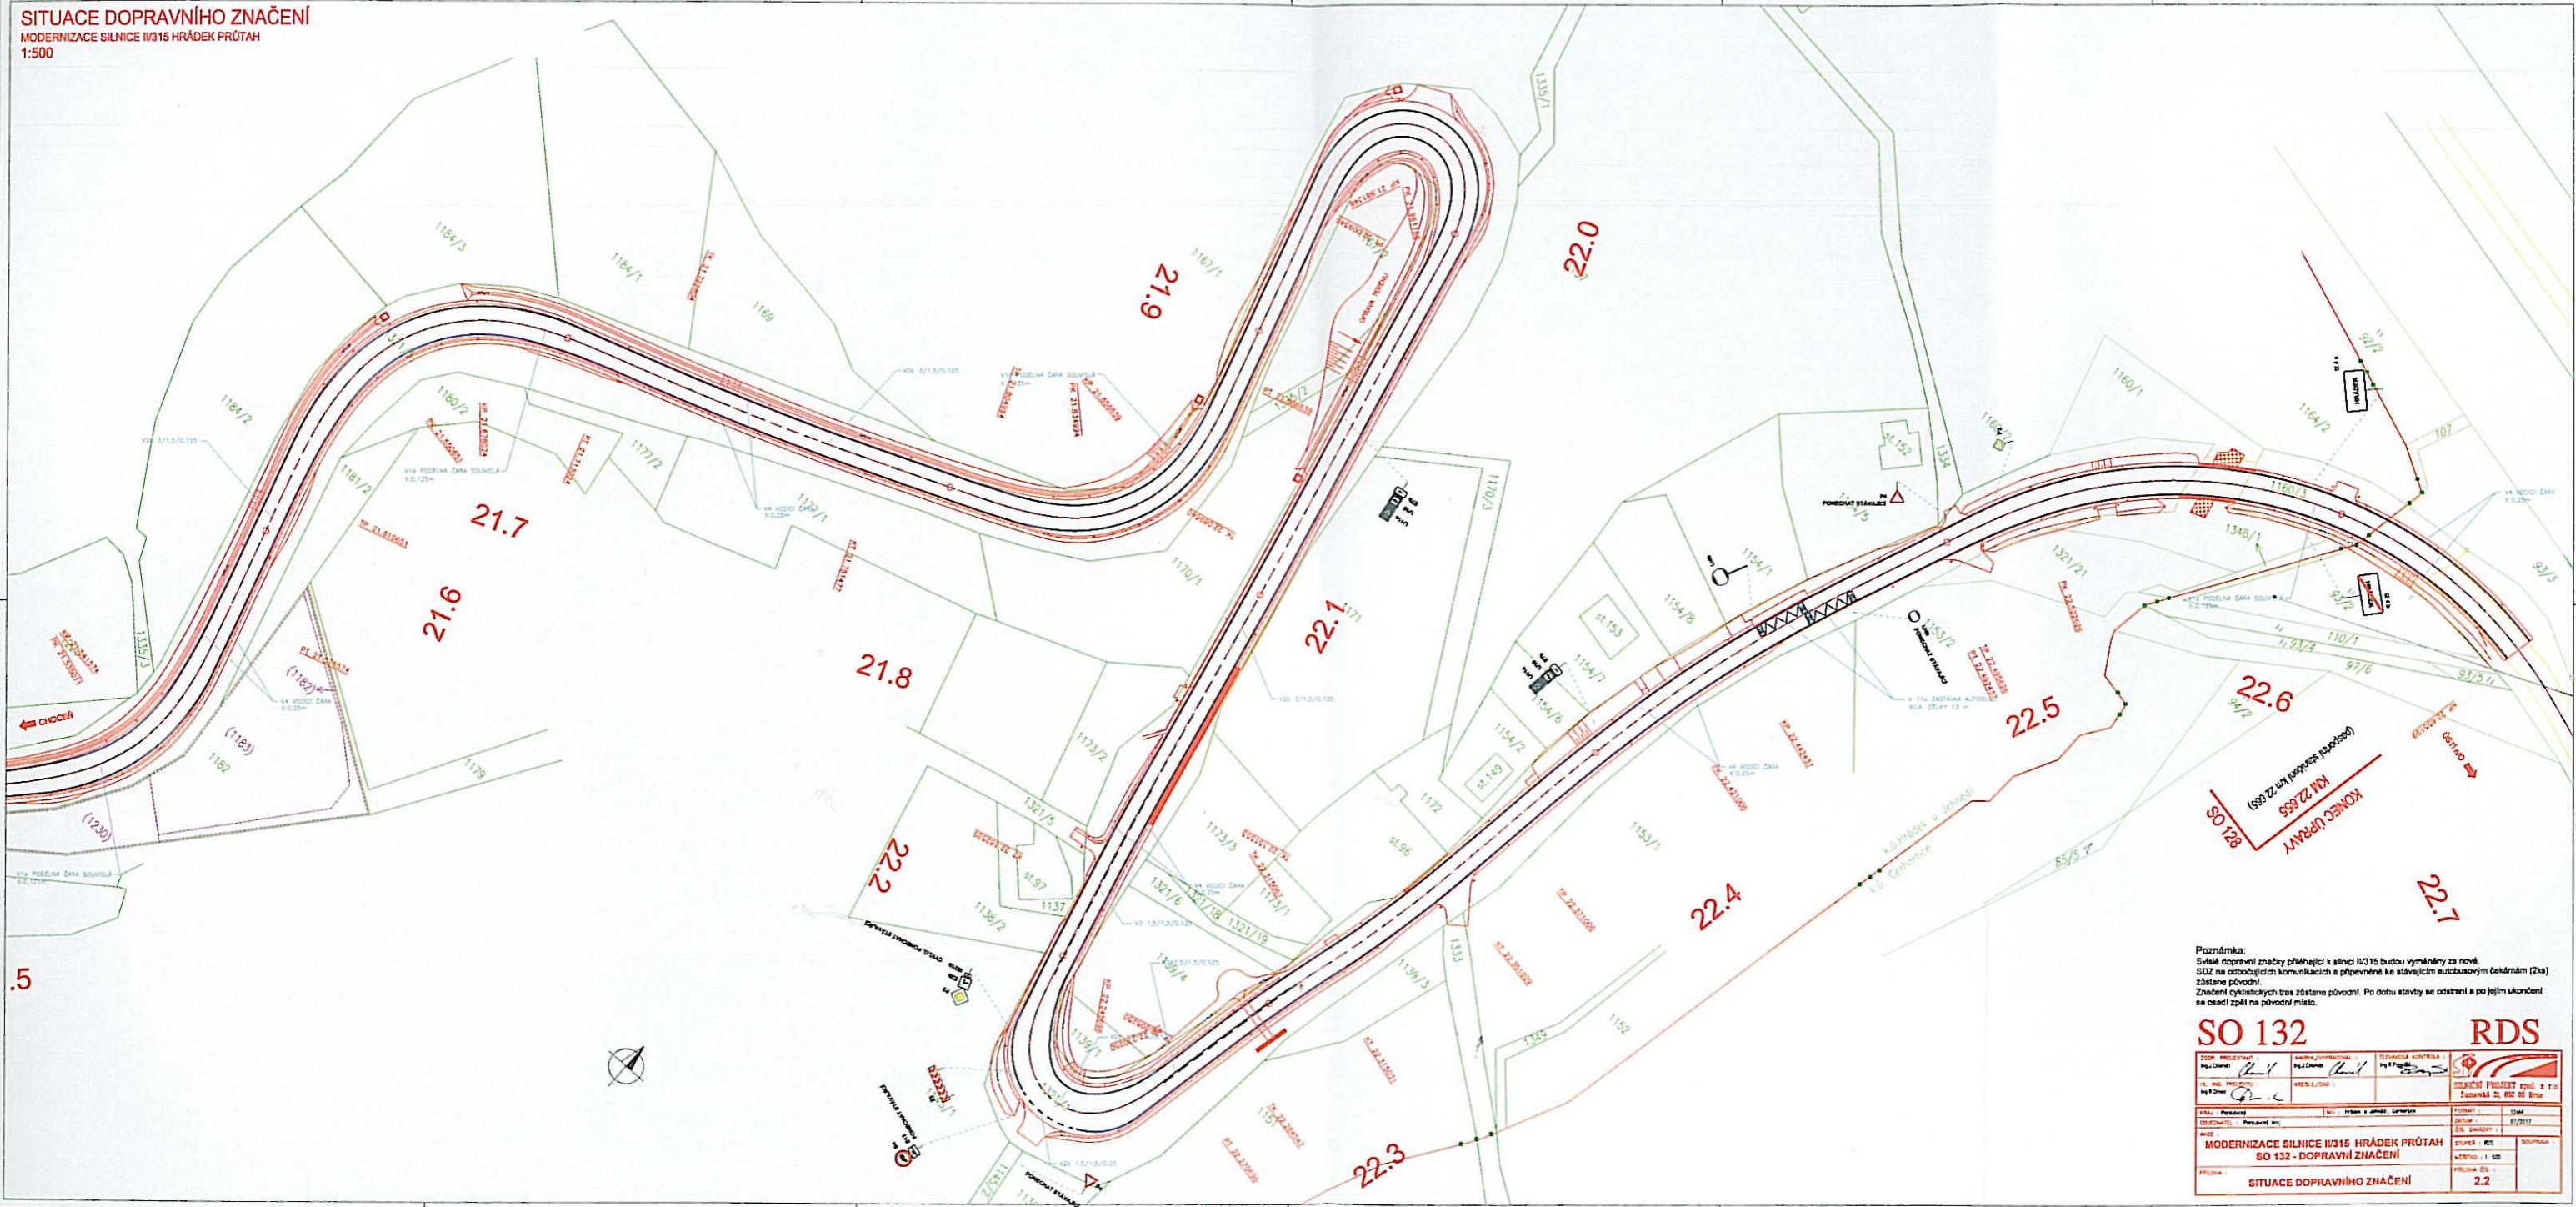

**Poznámka:**  
 Svislé dopravní značky přiléhající k silnici II/315 budou vymáňány za nové  
 SDZ na ostrožnicích komunikací a převedeny ke stávajícím autobusovým čekárnám (Z1a)  
 zůstane původní.  
 Značení cyklistických tras zůstane původní. Po dobu stavby se odstraňují a po jejím ukončení  
 se osadí zpět na původní místo.

|   |                                |                                      |                              |
|---|--------------------------------|--------------------------------------|------------------------------|
| <b>SO 132</b>   |                                | <b>RDS</b>                           |                              |
| DOK. PRŮJEKTANT<br>Ing. Dvořák  | AUT. PRŮJEKTANT<br>Ing. Dvořák | TECHNICKÁ KONTROLA<br>Ing. Procházka | STAVBAŘ<br>Ing. Dvořák       |
| IČ. PRŮJ. PRŮJEKTANT<br>115   | IČ. PRŮJ. AUT.<br>115          | IČ. PRŮJ. TECH. KONTROLA<br>115      | IČ. PRŮJ. STAVBAŘ<br>115     |
| KVAL. PŘEDKVALIFIKACE<br>115  | KVAL. PŘEDKVALIFIKACE<br>115   | KVAL. PŘEDKVALIFIKACE<br>115         | KVAL. PŘEDKVALIFIKACE<br>115 |
| MODERNIZACE SILNICE II/315 HRÁDEK PRŮTAH<br>SO 132 - DOPRAVNÍ ZNAČENÍ |                                | FORMÁT<br>A3                         | STAVBAŘ<br>Ing. Dvořák       |
| PRŮJ. 1:500   |                                | DOK. PRŮJ. STAVBAŘ<br>Ing. Dvořák    | STAVBAŘ<br>Ing. Dvořák       |
| SITUACE DOPRAVNÍHO ZNAČENÍ  |                                | PRŮJ. 1:500                          | STAVBAŘ<br>Ing. Dvořák       |