

## Městský úřad Ústí nad Orlicí stavební úřad

<p>Č.j.: MUUO/33524/2017/SÚ/Be          Číslo spisu: 4866/2017          Spisová značka: SÚ-USR/Be/4866/2017          Poč. listů: 7          Poč. příloh: 1          Poč. lis. př.: 1</p>	<p>Oprávněná úř. osoba: Beneš          Tel: 465 514 244          E-mail: benes@muuo.cz          Datum: 14. prosince 2017          Místo: Ústí nad Orlicí</p>
--	--

### Žadatel

GasNet, s.r.o., IČO 27295567, Klíšská 940/96, Klíše, 400 01 Ústí nad Labem 1

*zastoupený na základě plné moci společnosti*

JAFIS s.r.o., IČO 25963244, Moravská 786, Litomyšl-Město, 570 01 Litomyšl

## ÚZEMNÍ ROZHODNUTÍ VEŘEJNÁ VYHLÁŠKA

Dne 19.10.2017 podal GasNet, s.r.o., IČO 27295567, Klíšská 940/96, Klíše, 400 01 Ústí nad Labem 1, zastoupený společností JAFIS s.r.o., IČO 25963244, Moravská 786, 570 01 Litomyšl, žádost na vydání územního rozhodnutí o umístění stavby "Reko MS Ústí nad Orlicí, B.Němcové", na pozemcích: st. p. č. 164, 165, 166, 167, 168, 169, 170, 174/1, 174/2, 175, 176, 177, 178, 179, 180, 181, 182, 183, 184, 185, 186, 187, 188, 189, 198, 199, 217, 218, 219, 220, 222, poz. p. č. 501/25, 501/26, 501/27, 501/28, 501/29, 502/1, 502/2, 503, 504/1, 504/22, 504/26, 504/27, 504/28, 504/32, 598/2, 598/12, 598/21, 629/1 v katastrálním území Oldřichovice u Ústí nad Orlicí a p.p.č. 923/39, 973/1, 973/3, 973/4 v katastrálním území Ústí nad Orlicí.

Stavební úřad Městského úřadu Ústí nad Orlicí, jako stavební úřad příslušný podle § 13 odst. 1 písm. c) zákona č. 183/2006 Sb., o územním plánování a stavebním řádu (stavební zákon), v platném znění (dále jen „stavební zákon“), posoudil záměr podle § 90 stavebního zákona a na základě tohoto posouzení dle § 92 odstavec 1 stavebního zákona a dále dle vyhlášky č. 503/2006 Sb., o podrobnější úpravě územního řízení, veřejnoprávní smlouvy a územního opatření, v platném znění vydává

### rozhodnutí o umístění stavby

**"Reko MS Ústí nad Orlicí, B.Němcové"**

na pozemcích: st. p. č. 164, 165, 166, 167, 168, 169, 170, 174/1, 174/2, 175, 176, 177, 178, 179, 180, 181, 182, 183, 184, 185, 186, 187, 188, 189, 198, 199, 217, 218, 219, 220, 222, poz. p. č. 501/25, 501/26, 501/27, 501/28, 501/29, 502/1, 502/2, 503, 504/1, 504/22, 504/26, 504/27, 504/28, 504/32, 598/2, 598/12, 598/21, 629/1 v katastrálním území Oldřichovice u Ústí nad Orlicí a p.p.č., 923/39, 973/1, 973/3 a 973/4 v katastrálním území Ústí nad Orlicí, v obci Ústí nad Orlicí.

#### Stavba obsahuje:

- STL plynovodní řad „PŘ1“ (ul.Letohradská-ul.B.Němcové-ul.Lanšperská) – STL plynovod v celkové délce 314,00 m.
- Odbočka z plynovodního řadu „O1“ (ul.Letohradská), v celkové délce 2 m.

adresa: Sychrova 16, 562 24 Ústí nad Orlicí  
 tel.: +420 465 514 111  
 fax: +420 465 525 563

IČ: 00279676 DIČ: CZ00279676  
 email: podatelna@muuo.cz  
 web: http://www.ustinadorlici.cz

bankovní spojení:  
 KB Ústí nad Orlicí, č.ú.: 19-420611/0100  
 ID datové schránky: bxcbwmg

- **Odbočka z plynovodního řadu „O2“** (ul. Nová), v celkové délce 5 m.
- V rámci stavby bude provedena **rekonstrukce 31 ks stávajících NTL plynovodních přípojek**, které budou napojeny na nový STL plynovod.

**Pro umístění a projektovou přípravu stavby se stanoví tyto podmínky:**

1. Stavba bude umístěna na pozemcích st. p. č. 164, 165, 166, 167, 168, 169, 170, 174/1, 174/2, 175, 176, 177, 178, 179, 180, 181, 182, 183, 184, 185, 186, 187, 188, 189, 198, 199, 217, 218, 219, 220, 222, poz. p. č. 501/25, 501/26, 501/27, 501/28, 501/29, 502/1, 502/2, 503, 504/1, 504/22, 504/26, 504/27, 504/28, 504/32, 598/2, 598/12, 598/21, 629/1 v katastrálním území Oldřichovice u Ústí nad Orlicí, 923/39, 973/1, 973/3, 973/4 v katastrálním území Ústí nad Orlicí, tak jak je zakresleno v situačním výkresu, který je nedílnou součástí projektové dokumentace, zpracované Ing. Lenkou Mencovou, autorizovaným inženýrem pro technologická zařízení staveb, ČKAIT 0701104. Výše uvedený situační výkres je přílohou tohoto rozhodnutí. Případné změny nesmí být provedeny bez předchozího povolení stavebního úřadu. Projektant odpovídá za správnost, celistvost, úplnost a bezpečnost stavby provedené podle této dokumentace a její proveditelnost, jakož i za technickou a ekonomickou úroveň projektu, technologického zařízení včetně vlivů na životní prostředí.
2. Budou dodrženy zásady zajištění požární ochrany, které jsou součástí souhlasného závazného stanoviska vydaného Hasičským záchranným sborem Pardubického kraje ze dne 13.9.2017 pod č. j. HSPA-10-1703/2017-Ča.
3. Stavba bude dokončena do 31.12.2018.
4. Budou dodrženy podmínky stanovené v souhlasu Města Ústí nad Orlicí ze dne 1.9.2017 pod č. j. MUUO/27634/2017/MPO/ur.
5. Budou splněny podmínky souhrnného vyjádření odboru ŽP Městského úřadu Ústí nad Orlicí ze dne 13.9.2017 pod č. j. MUUO/27790/2017/ŽP/Vel.
6. Budou dodrženy podmínky stanovené v souhlasu SÚS Pardubického kraje ze dne 22.9.2017 vydaným pod značkou SUSPK/6264/2017.
7. Budou dodrženy podmínky uvedené ve vyjádření o existenci energetického zařízení společnosti ČEZ Distribuce, a. s. vydaným pod značkou 0100815134 dne 5.10.2017, podmínky uvedené v souhlasu s prováděním činností v ochranném pásmu zařízení distribuční soustavy v provozování ČEZ Distribuce, a. s. ze dne 4.9.2017 pod značkou 1094469640.
8. Budou dodrženy podmínky stanoviska z pohledu dotyku na plynárenská zařízení společnosti GridServices, s r. o., ze dne 12.5.2017 vydaným pod značkou 5001501654.
9. Budou dodrženy podmínky stanovené ve vyjádření k průběhu podzemních vedení ve správě obchodní firmy TEPVOS, spol. s r. o., ze dne 27.4.2017 pod značkou TEP/487/2017/ZD.
10. Budou dodrženy podmínky vyjádření o existenci sítě elektronických komunikací a všeobecné podmínky ochrany sítě elektronických sítí vydané společností Česká telekomunikační infrastruktura a. s., ze dne 26.4.2017 pod č. j. 598688/17 a ze dne 6.9.2017 pod č. j. 2109 POS JP 2017.
11. Budou dodrženy podmínky pro provádění stavebních prací v blízkosti vedení SEK z vyjádření o existenci sítě elektronických komunikací společnosti Kabelová televize Ústí nad Orlicí spol. s r. o. ze dne 28.4.2017.

12. Při provádění stavby je třeba dodržovat předpisy týkající se bezpečnosti práce a použitých technických zařízení na stavbě, zejména vyhlášky č.363/2005 Sb., v platném znění a zajistit ochranu zdraví a života osob na staveništi.
13. Při provádění stavby budou dodržena ustanovení vyhlášky č.268/2009 Sb., o technických požadavcích na stavby, v platném znění.
14. Dokončenou stavbu lze užívat jen na základě kolaudačního souhlasu, v souladu s § 122 stavebního zákona.

*Účastníci řízení podle § 27 zákona č. 500/2004 Sb., správní řád, ve znění pozdějších předpisů (dále jen „správní řád“):*

GasNet, s.r.o., IČO 27295567, Klíšská 940/96, Klíše, 400 01 Ústí nad Labem 1, zastoupený společností JAFIS s.r.o., IČO 25963244, Moravská 786, Litomyšl-Město, 570 01 Litomyšl.

## ODŮVODNĚNÍ

Dne 19.10.2017 podal GasNet, s.r.o., IČO 27295567, Klíšská 940/96, Klíše, 400 01 Ústí nad Labem 1, zastoupený společností JAFIS s.r.o., IČO 25963244, Moravská 786, 570 01 Litomyšl, žádost na vydání rozhodnutí o umístění výše uvedené stavby. Uvedeným dnem bylo řízení zahájeno.

Stavební úřad opatřením ze dne 08.11.2017 oznámil zahájení řízení všem známým účastníkům řízení a dotčeným orgánům.

Při vymezování okruhu účastníků řízení vycházel stavební úřad zejména z doložených podkladů o parcelním členění území dotčeného umístěním předmětné stavby. Okruh účastníků řízení byl vymezen podle § 85 odst.1 stavebního zákona - a) žadatel – tj. GasNet, s.r.o., IČO 27295567, Klíšská 940/96, Klíše, 400 01 Ústí nad Labem 1, zastoupený JAFIS s.r.o., IČO 25963244, Moravská 786, Litomyšl-Město, 570 01 Litomyšl. ; b) obec, na jejímž území má být požadovaný záměr uskutečněn - Město Ústí nad Orlicí, IČO 00279676, Sychrova 16, 562 01 Ústí nad Orlicí 1, a dále dle § 85 odst.2 stavebního zákona vlastníci pozemku nebo stavby, na kterých má být požadovaný záměr uskutečněn, není-li sám žadatelem, nebo ten, kdo má jiné věcné právo k tomuto pozemku nebo stavbě – tj. ; osoby, jejichž vlastnické nebo jiné věcné právo k sousedním stavbám anebo sousedním pozemkům nebo stavbám na nich může být územním rozhodnutím přímo dotčeno a c) osoby, o kterých tak stanoví zvláštní právní předpis :

ČEZ Distribuce, a. s., IČO 24729035, Teplická 874/8, Děčín IV-Podmokly, 405 02 Děčín 2

Česká telekomunikační infrastruktura a.s., IČO 04084063, Olšanská 2681/6, Žižkov, 130 00 Praha 3

TEPVOS, spol. s r.o., IČO 25945793, Královéhradecká 1566, 562 01 Ústí nad Orlicí 1

Kabelová televize Ústí nad Orlicí, spol. s r. o., IČO 47471581, Tvardkova 1191, 562 01 Ústí nad Orlicí 1

GridServices, s.r.o., IČO 27935311, Plynárenská 499/1, Zábrdovice, 602 00 Brno 2 a vlastníci dále uvedených pozemků.

Protože je pro území, jehož se žádost týká, zpracována územně plánovací dokumentace, na jejímž základě bylo možno žádost posoudit, upustil stavební úřad ve smyslu § 87 odst. 1 stavebního zákona od ústního jednání a stanovil pro účastníky řízení a dotčené orgány lhůtu pro vyjádření do 15 dnů od doručení tohoto oznámení. Současně v oznámení uvedl, že závazná stanoviska dotčených orgánů, námítky účastníků řízení mohou být uplatněny nejpozději do této lhůty. Toto oznámení o zahájení územního řízení bylo účastníkům řízení podle § 85 odst.1 a odst. 2 písm. a) stavebního zákona a dotčeným orgánům doručeno jednotlivě a účastníkům řízení podle § 85 odst. 2 písm. b) a c) stavebního zákona veřejnou vyhláškou, vyvěšenou po dobu 15 dnů na úřední desce Městského úřadu Ústí nad Orlicí.

Žádost o vydání územního rozhodnutí byla doložena, i v průběhu řízení, těmito souhlasy, rozhodnutími stanovisky a vyjádřeními :

Souhlas Města Ústí nad Orlicí, Sychrova 16, 562 01 Ústí nad Orlicí 1 ze dne 1.9.2017 pod č.j. MUUO/27634/2017/MPO/ur.

Městský úřad Ústí nad Orlicí, odbor ŽP – souhrnné vyjádření pod č.j. MUUO/27290/2017/ŽP/Vel ze dne 13.09.2017

Městský úřad Ústí nad Orlicí, odbor DSH – rozhodnutí pod č.j. MUUO/30232/2017/DSS/ba ze dne 27.09.2017.

Městský úřad Ústí nad Orlicí, odbor ŠKCP – stanovisko ze pod č.j. MUUO/27291/2017/SKCP/klick ze dne 04.09.2017 a stanovisko pod č.j. MUUO/36068/2017/SKCP/klick ze dne 13.11.2017.

Regionální muzeum ve Vysokém Mýtě – vyjádření ze dne 13.9.2017 pod č.j.4.42-702/2017.

KŘ policie Pardubického kraje, Územní odbor Ústí nad Orlicí, dopravní inspektorát – souhlas ze dne 4.9.2017 pod č.j. KRPE-68765-1/ČJ-2017-171106.

KŘ policie Pardubického kraje, Odbor informačních a komunikačních technologií – vyjádření ze dne 25.9.2017 pod č.j.KRPE-70149-13/ČJ-2017-1700IT.

HZS Pardubického kraje – závazné stanovisko ze dne 13.9.2017 pod č.j. HSPA-10-1703/2017-Ča.

SÚS Pardubického kraje – souhlas ze dne 22.9.2017 pod značkou SUSPK/6264/2017.

Souhlas vlastníka p.p.č.597/1 v k.ú. Oldřichovice u Ústí nad Orlicí ze dne 11.9.2017.

ČEZ Distribuce, a. s., Teplická 874/8, Děčín IV-Podmokly, 405 02 Děčín 2 – vyjádření ze dne 5.10.2017 pod značkou 0100815134 a souhlas ze dne 4.9.2017 pod značkou 1094469640.

Česká telekomunikační infrastruktura a.s., Olšanská 2681/6, Žižkov, 130 00 Praha 3 – vyjádření ze dne 26.4. 2017 pod č.j.598688/17 a vyjádření ze dne 6.9.2017 pod č.j.2109 POS JP 2017.

TEPVOS, spol. s r.o., Královéhradecká 1566, 562 01 Ústí nad Orlicí 1 – vyjádření ze dne 27.4.2017 pod značkou TEP/487/2017/ZD.

Kabelová televize Ústí nad Orlicí, spol. s r. o., Tvardkova 1191, 562 01 Ústí nad Orlicí 1 – vyjádření ze dne 28.4.2017.

GridServices, s.r.o., Plynárenská 499/1, Zábrdovice, 602 00 Brno 2 – stanovisko ze dne 12.5.2017 pod značkou 5001501654 a souhlas ze dne 25.9.2017 pod značkou 7700100589/jelenova.

InfoTel s.r.o., Novolíšeňská 2678/18, 628 00 Brno – vyjádření ze dne 26.4.2017.

Stavební úřad zajistil vzájemný soulad předložených závazných stanovisek dotčených orgánů vyžadovaných zvláštními předpisy, zabezpečil plnění požadavků vlastníků sítí technického vybavení a podmínky stanovisek zahrnul do podmínek tohoto rozhodnutí.

Z hlediska § 90 stavebního zákona stavební úřad uvádí, že umístění předmětné stavby je v souladu s územním plánem města Ústí nad Orlicí.

Tato stavba je dále v souladu s požadavky podle stavebního zákona a jeho prováděcích předpisů. Předložená žádost obsahuje veškeré náležitosti, které upravuje § 86 stavebního zákona, § 3 vyhlášky č. 503/2006 Sb., o podrobnější úpravě územního řízení, veřejnoprávní smlouvy a územního opatření, v platném znění. Dokumentace stavby je v souladu s přílohou č. 4 k této vyhlášce, je v souladu s ustanovením vyhlášky č. 268/2009 Sb., o technických požadavcích na stavby, ve znění pozdějších předpisů, a dále je v souladu s obecnými požadavky na využívání území vyhlášky č. 501/2006 Sb., o obecných požadavcích na využívání území, v platném znění.

Podmínky, které se vztahují k provádění a užívání stavby, byly zahrnuty do podmínek územního rozhodnutí, neboť předmětná stavba dle § 103 odst. 1 písm. e) odst. 6 nevyžaduje stavební povolení ani ohlášení a dále dle § 119 stavebního zákona tuto dokončenou stavbu popřípadě část stavby schopnou samostatného užívání lze užívat jen na základě kolaudačního souhlasu (§ 122).

Do podmínek územního rozhodnutí nebyly zahrnuty ty podmínky, kde povinnost jejich plnění vyplývá přímo z platných právních předpisů a ty, které se týkají soukromoprávních vztahů účastníků.

Stavební úřad dal v souladu s ustanovením § 36 odst. 3 správního řádu účastníkům řízení možnost, aby se před vydáním rozhodnutí vyjádřili k jeho podkladům a stanovil k tomu přiměřenou lhůtu a zároveň upozornil, že v řízeních, ve kterých je uplatňována zásada koncentrace řízení, podle které účastníci řízení mohou uplatnit své připomínky nebo námitky pouze v předem stanovené lhůtě, ustanovení § 36 odst. 3 správního řádu neslouží k tomu, aby se účastníci řízení mohli opětovně vyjádřit k projednávané věci a uplatnit k předmětu řízení nové námitky či připomínky.

Námitky účastníků řízení nebyly v řízení uplatněny.

Účastníci se k podkladům rozhodnutí nevyjádřili, ani nevyužili možnost se s nimi seznámit.

Z výše uvedených důvodů stavební úřad rozhodl tak, jak je uvedeno ve výrokové části tohoto rozhodnutí za použití ustanovení právních předpisů ve výroku uvedených.

## POUČENÍ

Proti tomuto rozhodnutí se lze odvolat ke Krajskému úřadu Pardubického kraje, odboru majetkovému a stavebního řádu, a to do 15 dnů ode dne jeho doručení podáním u zdejšího správního orgánu. Lhůta pro podání odvolání se počítá ode dne následujícího po doručení písemného vyhotovení rozhodnutí, nejpozději však po uplynutí desátého dne ode dne, kdy bylo nedoručené a uložené rozhodnutí připraveno k vyzvednutí.

Za den doručení je považován patnáctý den po vyvěšení tohoto rozhodnutí na úřední desce Městského úřadu Ústí nad Orlicí.

Odvolání musí mít náležitosti uvedené v § 37 odst. 2 správního řádu a musí obsahovat údaje o tom, proti kterému výroku rozhodnutí směřuje, v jakém rozsahu ho napadá a v čem je spatřován rozpor s právními předpisy nebo nesprávnost výroku nebo řízení, jež mu předcházelo. Odvolání jen proti části Odůvodnění je nepřipustné (dle § 82 odst. 1 a 2 správního řádu).

Včas podané a přípustné odvolání má dle ust. § 85 odst. 1 správního řádu odkladný účinek.

Odvolání se podává s potřebným počtem stejnopisů tak, aby jeden stejnopis zůstal správnímu orgánu a aby každý účastník dostal jeden stejnopis. Nepodá-li účastník potřebný počet stejnopisů, vyhotoví je správní orgán na náklady účastníka (dle § 82 odst. 2 správního řádu).

Rozhodnutí má podle § 93 odst. 1 stavebního zákona platnost 2 roky ode dne nabytí právní moci. Podmínky rozhodnutí o umístění stavby platí po dobu trvání stavby či zařízení, nedošlo-li z povahy věci k jejich konzumaci.

Územní rozhodnutí pozbývá platnosti, nebyla-li ve lhůtě platnosti podána úplná žádost o stavební povolení, ohlášení nebo jiné obdobné rozhodnutí podle tohoto zákona nebo zvláštních právních předpisů, nebylo-li započato s využitím území pro stanovený účel, nebo bylo-li stavební nebo jiné povolovací řízení zastaveno anebo byla-li podaná žádost zamítnuta po lhůtě platnosti územního rozhodnutí.

Územní rozhodnutí pozbývá platnosti též dnem, kdy stavební úřad obdržel sdělení žadatele, že upustil od záměru, ke kterému se rozhodnutí vztahuje. To neplatí, byla-li realizace záměru již zahájena.

  
Petr Marčík  
vedoucí stavebního úřadu



Václav Beneš  
oprávněná úřední osoba

Toto rozhodnutí musí být vyvěšeno, okamžitě po jeho obdržení, po dobu **15 dnů** (v souladu s ust. § 25 odst. 2 správního řádu), na úřední desce Městského úřadu Ústí nad Orlicí. Zároveň žádáme o vrácení tohoto dokumentu s uvedením dne vyvěšení a sejmutí, včetně razítka a podpisu.

Současně tento úřad, příslušný k vyvěšení tohoto dokumentu, potvrzuje, že tato písemnost byla zveřejněna způsobem umožňujícím dálkový přístup (podle věty druhé § 25 odst. 2 správního řádu).

Vyvěšeno dne: ..... Sejmuto dne: .....

Razítka a podpis orgánu, který potvrzuje vyvěšení a sejmutí rozhodnutí.

**Správní poplatek** podle zákona č. 634/2004 Sb., o správních poplatcích, ve znění pozdějších předpisů, ve výši 1.000,- Kč byl uhrazen dne 10.11.2017 pod VS 9181005967.

Po nabytí právní moci žadatel obdrží stejnopis písemného vyhotovení územního rozhodnutí opatřené doložkou právní moci s ověřenou projektovou dokumentací stavby.

Doručí se :

**Účastníci územního řízení dle § 85 odst. 1 stavebního zákona**

**Žadatel** (zmocněnci na doručenkou, datová schránka)

JAFIS s.r.o., Moravská 786, 570 01 Litomyšl

**Obec v místě stavby** (zmocněnci na doručenkou)

Město Ústí nad Orlicí, Sychrova 16, 562 01 Ústí nad Orlicí 1

**Účastníci územního řízení dle § 85 odst. 2 písm. a) a b) stavebního zákona (veřejnou vyhláškou)**

Město Ústí nad Orlicí, Sychrova 16, 562 01 Ústí nad Orlicí

ČEZ Distribuce, a. s., Teplická 874/8, Děčín IV-Podmokly, 405 02 Děčín 2

Česká telekomunikační infrastruktura a.s., Olšanská 2681/6, Žižkov, 130 00 Praha 3

TEPVOS, spol. s r.o., Královéhradecká 1566, 562 01 Ústí nad Orlicí 1

Kabelová televize Ústí nad Orlicí, spol. s r. o., Tvardkova 1191, 562 01 Ústí nad Orlicí 1

GridServices, s.r.o., Plynárenská 499/1, Zábrdovice, 602 00 Brno 2

Správa a údržba silnic Pardubického kraje, oddělení majetkové správy, Třebovská 333/II, 562 03 Ústí nad Orlicí

**Vlastníci pozemků a staveb na nich :**

St.p.č.164, 165, 166, 167, 168, 169, 170, 174/1, 174/2, 175, 176, 177, 178, 179, 180, 181, 182, 183, 184, 185, 186, 187, 188, 189, 198, 199, 217, 218, 219, 220, 222, poz.p.č.501/25, 501/26, 501/27, 501/28, 501/29, 501/37, 501/40, 501/64, 502/1, 502/2, 503, 504/1, 504/22, 504/26, 504/27, 504/28, 504/32, 597/1, 598/2, 598/12, 598/20, 598/21, 629/1 v katastrálním území Oldřichovice u Ústí nad Orlicí, p.p.č.923/39, 973/1, 973/3, a 973/4 v katastrálním území Ústí nad Orlicí.

**Dotčené orgány (doporučeně, datové schránky)**


Hasičský záchranný sbor Pardubického kraje, Teplého 1526, 530 02 Pardubice 2

Krajské ředitelství policie Pardubického kraje, Územní odbor Ústí nad Orlicí - dopravní inspektorát,  
Tvardkova 1191, 562 01 Ústí nad Orlicí

Městský úřad, odbor DSH, Sychrova 16, 562 24 Ústí nad Orlicí

Městský úřad, odbor ŠKCP, Sychrova 16, 562 24 Ústí nad Orlicí

Městský úřad, odbor ŽP, Sychrova 16, 562 24 Ústí nad Orlicí

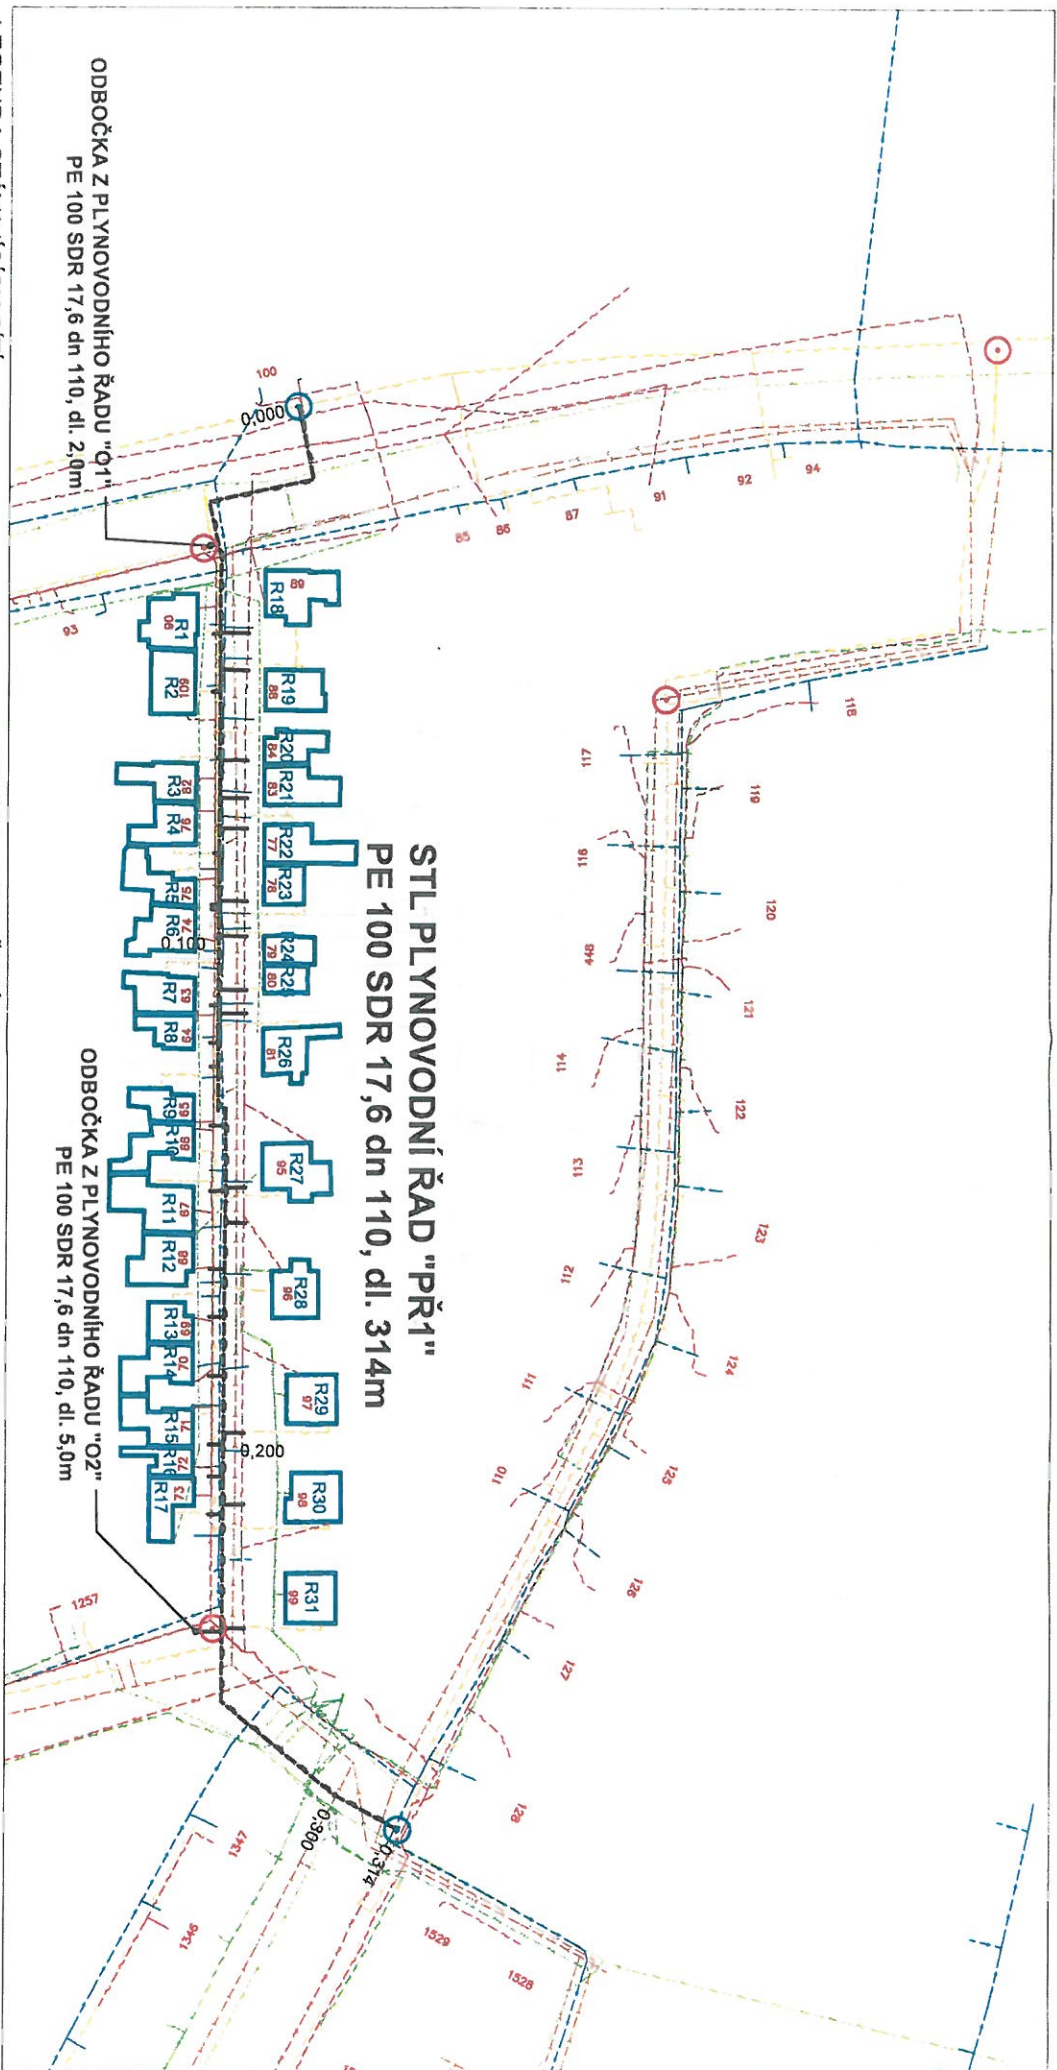

**LEGENDA STÁVAJÍCÍCH STÍ:**

- STÁVAJÍCÍ NTL PLYNOVOD (INNNGY)
- STÁVAJÍCÍ STL PLYNOVOD (INNNGY)
- STÁVAJÍCÍ KANALIZACE (TEPVOS)
- STÁVAJÍCÍ VODOVOD (TEPVOS)
- KABEL VĚŘEJNÉHO OSVĚTLENÍ (TEPVOS)
- KABELOVÉ NADZEMNÍ VEDENÍ NN (ČEZ)
- KABELOVÉ PODZEMNÍ VEDENÍ NN (ČEZ)
- KABELOVÉ PODZEMNÍ VEDENÍ VN (ČEZ)
- SĎĚLOVACÍ KABEL (CETIN)
- KABELOVÁ TELEVIZE (KTUO)

**LEGENDA NAVRŽENÉHO PZ:**

- NAVRŽENÝ STL PLYNOVOD
- NAVRŽENÁ STL PLYNOVODNÍ PŘÍPOJKA
- **Rx** REKONSTRUKCE PŘÍPOJKY
- NÁPOJENÍ NA STÁVAJÍCÍ STL PLYNOVOD
- ODPOJENÍ STÁVAJÍCÍHO NTL PLYNOVODU

**UPOZORNĚNÍ:**

- POLOHA STÁVAJÍCÍCH PODZEMNÍCH STÍ JE ZAKRESLENA POUZE ORIENTAČNĚ.
- PŘED ZAHÁJENÍM ZEMNÍCH PRACÍ INTUO ZAJISTIT JEJICH VYTVOŘENÍ SPRÁVNÍ STÍ.
- PLOCHY OVĚŘIT RUČNĚ KOPANÝMI SONDAMI.
- V MÍSTĚCH KRÍŽENÍ NOVOHO PLYNOVODU A PŘÍPOJEK SE SILOVYMI A SĎĚLOVACÍMI KABELY BUDOU KABELY ULOŽENY DO BETONOVÝCH ZLABU S PŘESAHEM 1 M NA KAŽDOU STRÁNU.

**ZODP. PROJEKTANT:**

Ing. Lenka Němcová

VYPRACOVAL:

Věřitel Věra

KONTASTRIKANT/ UZEMNÍ INVESTOR:

GasNet, s.r.o., Ústí nad Labem



OBSAH VÝKRESU:		KOORDINAČNÍ SITUACE	
<b>REKO MS ÚSTÍ NAD ORLICÍ - B. NĚMCOVĚ</b>			
SVAZEK:	C	ČÍSLO VÝKRESU:	PAŘE
MEŘITKO:	1:1000	ČÍSLO VÝKRESU:	C.3
MORAVSKÁ 786, 570 01 LITOMYŠL		MORAVSKÁ 786, 570 01 LITOMYŠL	
IČO 25963244		IČO 25963244	
TEL. 461540800 FAX: 461542807		TEL. 461540800 FAX: 461542807	
STUP. DOKUM.:	DUR	ČÍSLO ZAKLADKY:	7700100589
DATAUM:	09/2017	STUP. DOKUM.:	DUR