

**Městský úřad Ústí nad Orlicí**  
**odbor dopravy, silničního hospodářství a správních agend**

Vaše č.j.:  
 Ze dne: 23.07.2018

Naše č.j.: MUUO/24130/2018/DSS/ba  
 Číslo spisu: 4008/2018  
 Spis. značka: dss-uzavír/4008/2018  
 Poč. listů: 3  
 Poč. příloh: 0  
 Poč. listů příloh: 0

Vyřizuje: Miloslava Bartošová  
 Tel: 465 514 341  
 E-mail: bartosov@muuo.cz  
 Datum: 25.07.2018  
 Místo: Ústí nad Orlicí

**Město Ústí nad Orlicí**  
 odbor rozvoje města

Sychrova 16  
 562 24 Ústí nad Orlicí

## VEŘEJNÁ VYHLÁŠKA

### Opatření obecné povahy

#### stanovení přechodné úpravy provozu na pozemních komunikacích

Městský úřad v Ústí nad Orlicí, odbor dopravy, silničního hospodářství a správních agend, jako věcně a místně příslušný správní úřad dle ustanovení § 124 odst. 6 a § 77 odst. 1 písm. c) zákona č. 361/2000 Sb., o provozu na pozemních komunikacích a o změnách některých zákonů, ve znění pozdějších předpisů (dále jen zákon o silničním provozu), a dle ustanovení § 173 zákona č. 500/2004 Sb., správní řád, ve znění pozdějších předpisů (dále jen správní řád), v návaznosti na ustanovení § 77 odst. 5 zákona o silničním provozu, na základě žádosti Města Ústí nad Orlicí, Sychrova 16, Ústí nad Orlicí, IČ 00279676 podané dne 23.07.2018, dále po předchozím písemném vyjádření Policie ČR, Krajské ředitelství policie Pardubického kraje, dopravní inspektorát Ústí nad Orlicí ze dne 18.07.2018 pod č.j. KRPE-56577-1/ČJ-2018-171106

stanovuje  
 přechodnou úpravu provozu

na místních komunikacích ul. Mírové náměstí, M.J.Kociána, Barcalova, T.G.Masaryka, Hakenova, Lochmanova a Husova v Ústí nad Orlicí za těchto podmínek:

- 1) Dopravní značení bude umístěno na místních komunikacích dle přiložené situace odsouhlasené Policií ČR, Krajské ředitelství policie Pardubického kraje, dopravní inspektorát Ústí nad Orlicí ze dne 18.07.2018 pod č.j. KRPE-56577-1/ČJ-2018-171106. Situace je nedílnou součástí tohoto stanovení.
- 2) Z důvodu uzavírky ul. Příkopy bude po dobu uzavírky Mírového náměstí zobousměrněna ul. Velké Hamry.
- 3) Přenosné dopravní značky musí být umístěny na sloupcích červeno-bíle pruhovaných, pruhy mají šířku 100 – 200 mm, spodní okraj přenosné dopravní značky musí být min. 0,6 m nad niveletou vozovky.

adresa: Sychrova 16, 562 24 Ústí nad Orlicí  
 tel.: +420 465 514 111  
 fax: +420 465 525 563

IČ: 00279676 DIČ: CZ00279676  
 email: podatelna@muuo.cz  
 web: <http://www.ustinadorlicí.cz>

bankovní spojení:  
 KB Ústí nad Orlicí, č.ú.: 19-420611/0100  
 ID datové schránky: bxcbwmg

- 4) Přenosné dopravní značky musí být v reflexním provedení a musí být osazeny s dostatečnou stabilitou proti povětrnostním podmínkám a jiným vlivům, musí být zabezpečeny proti deformaci, pootočení a posunutí. Přechodné dopravní značení musí být udržováno pravidelným čištěním a obnovou v náležitém stavu, tak aby byla zajištěna jejich včasná viditelnost a správná čitelnost.
- 5) Barevně i provedením musí dopravní značky odpovídat ČSN EN 12899-1 a přílohám vyhlášky č. 294/2015 Sb., kterou se provádějí pravidla provozu na pozemních komunikacích.
- 6) Umístění přenosných dopravních značek musí splňovat podmínky stanovené v TP 66 Zásady pro označení pracovních míst na pozemních komunikacích schválené MD pod č.j. 21/2015-120-TN/1 ze dne 12.03.2015 s účinností od 01.04.2015.
- 7) Viditelnost DZ musí být zajištěna mimo obec ze vzdálenosti 100 m a v obci z 50 m.
- 8) Instalací DZ nesmí dojít k narušení nadzemních a podzemních inženýrských sítí.
- 9) Dopravní značení bude instalováno a demontováno odbornou firmou TEPVOS spol. s r.o., Královéhradecká 1566, Ústí nad Orlicí, na náklady žadatele a bude umístěno po dobu probíhajících uzavírek Mírového náměstí a ul. Hakenova v termínu od 17.08.2018 od 17,00 hod do 19.08.2018 do 12,00 hod.
- 10) Odpovědná osoba za umístění a odbornou montáž dopravního značení dle tohoto stanovení, následně jeho kontrolu a údržbu po celou dobu přechodné úpravy provozu je pan Tomáš Knapovský, Město Ústí nad Orlicí, odbor rozvoje města, tel. 465514237, v součinnosti s Městskou policií Ústí nad Orlicí.

Městský úřad – odbor dopravy, silničního hospodářství a správních agend si vyhrazuje právo toto stanovení změnit nebo doplnit, pokud si to bude vyžadovat veřejný zájem resp. bezpečnost a plynulost silničního provozu.

#### Odůvodnění

Městský v Ústí nad Orlicí, odbor dopravy, silničního hospodářství a správních agend stanovil přechodnou úpravu provozu na základě návrhu žadatele. Přechodné dopravní značení bude umístěno na místních komunikacích ul. Mírové náměstí, M.J.Kociána, Barcalova, T.G.Masaryka, Hakenova, Lochmanova a Husova v Ústí nad Orlicí, z důvodu konání 93. Staročeské pouti.

Rozmístění dopravního značení bylo projednáno s dotčeným orgánem Policie ČR dle ust. § 77 odst. 2 písm. b) zákona o silničním provozu.

V souladu s ustanovením § 77 odst. 5 zákona o silničním provozu správní úřad opatření obecné povahy nedoručuje a nevyzývá dotčené osoby k podání připomínek a námitek.

#### Poučení

Opatření obecné povahy se oznamuje veřejnou vyhláškou a nabývá účinnosti pátým dnem po dni vyvěšení veřejné vyhlášky. Proti opatření obecné povahy nelze podat opravný prostředek.

lic. Jaroslav Škarka  
vedoucí odboru  
v zastoupení Ing. Marta Pirklová, vedoucí správního oddělení

Za správnost vyhotovení  
Miloslava Bartošová, referentka odboru (oprávněná úřední osoba)

Toto oznámení musí být vyvěšeno po dobu 15 dnů na úřední desce.

Vyvěšeno dne: .....

Sejmuto dne: .....

.....  
Razítko, podpis oprávněné úřední osoby potvrzující vyvěšení a sejmuto na úřední desce.

**Doručí se:**

Město Ústí nad Orlicí, Sychrova 16 (ORM)

Město Ústí nad Orlicí, Sychrova 16 (MPO)

**Na vědomí:**

Hasičský záchranný sbor, Pardubického kraje, územní odbor Ústí nad Orlicí-Hylváty

Zdravotnická záchranná služba Pardubického kraje, Ústí nad Orlicí – Hylváty 474

Nemocnice Pardubického kraje a.s., Orlickoústecká nemocnice Ústí nad Orlicí

TEPVOS spol. s r.o., Královéhradecká 1566, Ústí nad Orlicí


Městská policie Ústí nad Orlicí

**Dotčené orgány státní správy:**

Policie ČR, Krajské ředitelství policie Pardubického kraje, dopravní inspektorát Ústí nad Orlicí



# PRÍLOHA - DZ POŤ

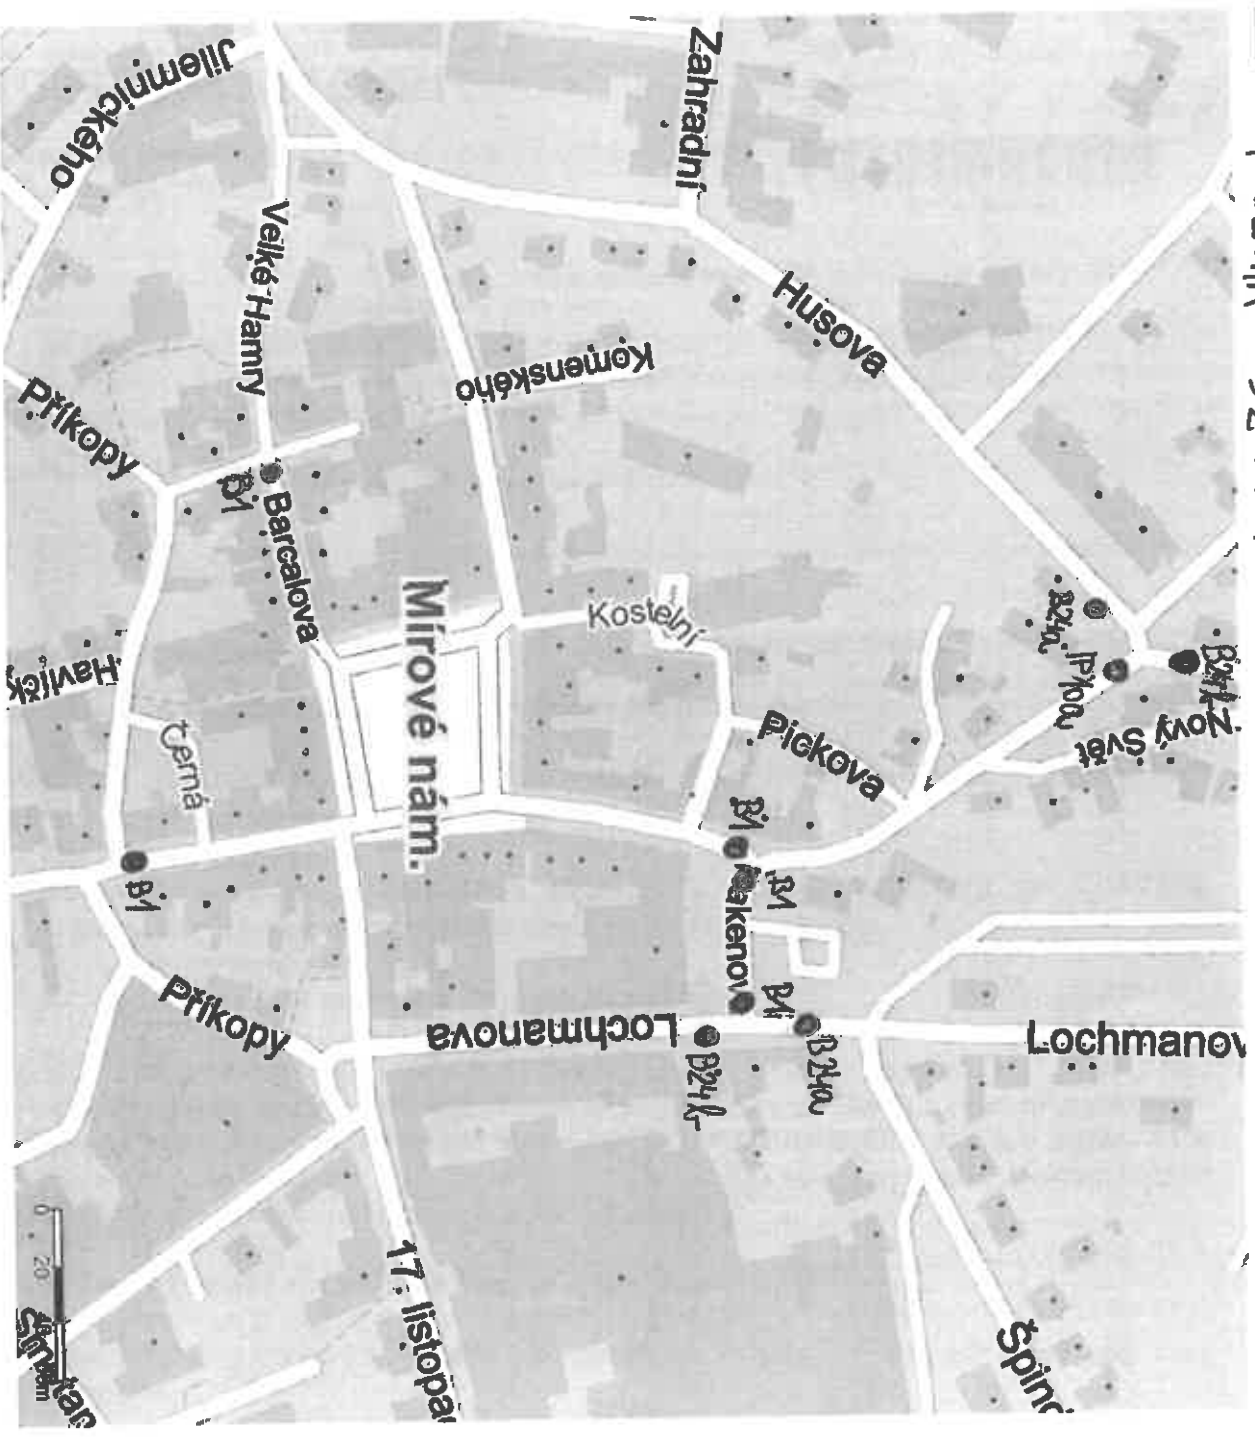

Vytvořil: Gis Gis  
Datum: 10.07.2018 09:58  
Měřítko: 1:2500

Adresní místa

**182/M** Číslo popisné / číslo orientací

**E1458** Číslo evidenční

Definiční body adres RUIAN

Ulice

**Mate n** Náměstí

**Sady** Parky, sady