

**Městský úřad Ústí nad Orlicí**  
**odbor dopravy, silničního hospodářství a správních agend**

Vaše č.j.:  
 Ze dne: 10.06.2019

Naše č.j.: MUUO/18575/2019/DSS/ba  
 Číslo spisu: 2833/2019  
 Spis. značka: dss-uzavir/2833/2019  
 Poč. listů: 3  
 Poč. příloh: 0  
 Poč. lis. př.: 0

Vyřizuje: Miloslava Bartošová  
 Tel: 465 514 341  
 E-mail: bartosovam@muuo.cz  
 Datum: 04.07.2019  
 Místo: Ústí nad Orlicí

**Správa a údržba silnic Pardubického kraje**

Doubravice 98  
 533 53 Pardubice

**VEŘEJNÁ VYHLÁŠKA**

**Opatření obecné povahy**  
**stanovení přechodné úpravy provozu na pozemních komunikacích**

Městský úřad v Ústí nad Orlicí, odbor dopravy, silničního hospodářství a správních agend, jako věcně a místně příslušný správní úřad dle ustanovení § 124 odst. 6 a § 77 odst. 1 písm. c) zákona č. 361/2000 Sb., o provozu na pozemních komunikacích a o změnách některých zákonů, ve znění pozdějších předpisů (dále jen zákon o silničním provozu), a dle ustanovení § 173 zákona č. 500/2004 Sb., správní řád, ve znění pozdějších předpisů (dále jen správní řád), v návaznosti na ustanovení § 77 odst. 5 zákona o silničním provozu, na základě žádosti společnosti Správa a údržby silnic Pardubického kraje, Doubravice 98, 533 53 Pardubice, IČ 00085031, kterou na základě plné moci zastupuje firma Dopravní značení Pardubice s.r.o., Rosice 155, 533 51 Pardubice, IČ25931016, podané dne 13.05.2019, doplněné dne 10.06.2019 a dne 03.07.2019, dále po předchozím písemném vyjádření Policie ČR, Krajské ředitelství policie Pardubického kraje, dopravní inspektorát Ústí nad Orlicí ze dne 09.05.2019 pod č.j. KRPE-35051-1/ČJ-2019-171106, ze dne 03.07.2019 pod č.j. KRPE-52352-2/ČJ-2019-171106 a souhlasu Městského úřadu, odboru správní a dopravy v Žamberku ze dne 17.06.2019 pod č.j. MUZBK-14617/2019/SPDO-2 a ze dne 03.07.2019

stanovuje  
**přechodnou úpravu provozu**

na silnici III/3606 Lanšperk, Hnátnice, Žampach, sil. III/31014 Písečná, sil. III/31017 Letohrad, sil. II/360 Dolní Dobrouč v souvislosti s uzavírkou a objížděčkou za těchto podmínek:

- 1) Dopravní značení bude umístěno na silnicích dle přiložených situací, odsouhlasených Policií ČR, Krajské ředitelství policie Pardubického kraje, dopravní inspektorát Ústí nad Orlicí ze dne 09.05.2019 pod č.j. KRPE-35051-1/ČJ-2019-171106 a ze dne 03.07.2019 pod č.j. KRPE-52352-2/ČJ-2019-171106. Situace jsou nedílnou součástí tohoto stanovení.
- 2) Bude označena směrovou šipkou IS 11b „Směrová tabule pro vyznačení objížděčky“ s textem „Dolní Dobrouč“ objížděná trasa I před odbočkou na místní komunikaci na Nebíčko v Hnátnici propojující silnici II/360 a III/3606.

adresa: Sychrova 16, 562 24 Ústí nad Orlicí  
 tel.: +420 465 514 111  
 fax: +420 465 525 563

IČ: 00279676 DIČ: CZ00279676  
 email: podatelna@muuo.cz  
 web: <http://www.ustinadorlicl.cz>

bankovní spojení:  
 KB Ústí nad Orlicí, č.ú.: 19-420611/0100  
 ID datové schránky: bxcbwmg

- 3) Přenosné dopravní značky musí být umístěny na sloupcích červeno-bíle pruhovaných, pruhy mají šířku 100 – 200 mm, spodní okraj přenosné dopravní značky musí být min. 0,6 m nad niveletou vozovky.
- 4) Přenosné dopravní značky musí být v reflexním provedení a musí být osazeny s dostatečnou stabilitou proti povětrnostním podmínkám a jiným vlivům, musí být zabezpečeny proti deformaci, pootočení a posunutí. Přechodné dopravní značení musí být udržováno pravidelným čištěním a obnovou v náležitém stavu, tak aby byla zajištěna jejich včasná viditelnost a správná čitelnost.
- 5) Barevně i provedením musí dopravní značky odpovídat ČSN EN 12899-1 a přfloham vyhlášky č. 294/2015 Sb., kterou se provádějí pravidla provozu na pozemních komunikacích.
- 6) Umístění přenosných dopravních značek musí splňovat podmínky stanovené v TP 66 Zásady pro označení pracovních míst na pozemních komunikacích schválené MD pod č.j. 21/2015-120-TN/1 ze dne 12.03.2015 s účinností od 01.04.2015.
- 7) Viditelnost DZ musí být zajištěna mimo obec ze vzdálenosti 100 m a v obci z 50 m.
- 8) Instalací DZ nesmí dojít k narušení nadzemních a podzemních inženýrských sítí.
- 9) Dopravní značení bude instalováno odbornou firmou DOPRAVNÍ ZNAČENÍ Pardubice s.r.o., Rosice 155, 533 51 Pardubice, na náklady žadatele a bude umístěno po dobu uzavírky od **01.08.2019 do 03.08.2019**.
- 10) Odpovědná osoba za umístění a odbornou montáž dopravního značení dle tohoto stanovení, následně jeho kontrolu a údržbu po celou dobu přechodné úpravy provozu je pan David Fanta, fa DOPRAVNÍ ZNAČENÍ Pardubice s.r.o., tel. 603115936 a pan Radim Malát, Správa a údržba silnic Pk, Pardubice, tel. 725955104.

Městský úřad – odbor dopravy, silničního hospodářství a správních agend si vyhrazuje právo toto stanovení změnit nebo doplnit, pokud si to bude vyžadovat veřejný zájem resp. bezpečnost a plynulost silničního provozu.

#### Odůvodnění

Městský úřad v Ústí nad Orlicí, odbor dopravy, silničního hospodářství a správních agend stanovil přechodnou úpravu provozu na základě návrhu žadatele. Přechodné dopravní značení bude umístěno na silnici III/3606 Lanšperk, Hnátnice, Žampach, sil. III/31014 Písečná, sil. III/31017 Letohrad, sil. II/360 Dolní Dobrouč v souvislosti s uzavírkou silnice II/360 v obci Dolní Dobrouč a objížďkou, z důvodu pokládky mostního provizoria na most ev.č. 360-007.

Rozmístění dopravního značení bylo projednáno s dotčeným orgánem Policie ČR dle ust. § 77 odst. 2 písm. b) zákona o silničním provozu.

S ohledem na rychlost a hospodárnost řízení, Městský úřad v Ústí nad Orlicí, odbor dopravy, silničního hospodářství a správních agend obdržel souhlas k vydání společného stanovení přechodné úpravy dopravního značení od Městského úřadu v Žamberku, odboru správní a dopravy ze dne 17.06.2019 pod č.j. MUZBK-14617/2019/SPDO-2 a ze dne 03.07.2019.

V souladu s ustanovením § 77 odst. 5 zákona o silničním provozu správní úřad opatření obecné povahy nedoručuje a nevyzývá dotčené osoby k podání připomínek a námitek.

### Poučení

Opatření obecné povahy se oznamuje veřejnou vyhláškou a nabývá účinnosti pátým dnem po dni vyvěšení veřejné vyhlášky. Proti opatření obecné povahy nelze podat opravný prostředek.

lic. Jaroslav Škarka  
vedoucí odboru

Za správnost vyhotovení  
Miloslava Bartošová, referentka odboru (oprávněná úřední osoba)

Toto oznámení musí být vyvěšeno po dobu 15 dnů na úřední desce.

Vyvěšeno dne: .....

Sejmuto dne: .....

.....  
Razítko, podpis oprávněné úřední osoby potvrzující vyvěšení a sejmutí na úřední desce.

#### Doručí se:

Správa a údržba silnic Pk, Doubravice 98, 533 53 Pardubice  
Správa a údržba silnic Pk, Třebovská 333, 562 03 Ústí nad Orlicí  
DOPRAVNÍ ZNAČENÍ Pardubice s.r.o., Rosice 155, 533 51 Pardubice  
Město Letohrad, Václavské nám. 10, 561 51 Letohrad (také k vyvěšení na úřední desce)  
Obec Dolní Dobrouč 380, 56102 Dolní Dobrouč (také k vyvěšení na úřední desce)  
Obec Žampach 26, 564 01 Žamberk (také k vyvěšení na úřední desce)  
Obec Hnátnice 87, 561 01 Hnátnice (také k vyvěšení na úřední desce)  
Obec Písečná 71, 561 70 Písečná (také k vyvěšení na úřední desce)

#### Na vědomí:

ČSAD Ústí nad Orlicí a.s., Třebovská 330, 56203 Ústí nad Orlicí  
Nemocnice Pardubického kraje a.s., Orlickoústecká nemocnice Ústí nad Orlicí  
Hasičský záchranný sbor, Pardubického kraje, územní odbor Ústí nad Orlicí-Hylváty  
Zdravotnická záchranná služba Pardubického kraje, Ústí nad Orlicí – Hylváty 474

#### Dotčené orgány státní správy:

Policie ČR, Krajské ředitelství policie Pardubického kraje, dopravní inspektorát Ústí nad Orlicí  
Krajský úřad Pardubického kraje, odbor dopravy a silničního hospodářství, Komenského 125, 532 11  
Pardubice (autobusová doprava)  
MěÚ Žamberk, odbor správní a dopravy, Masarykovo nám. 166, 564 15 Žamberk

tejnice

**DETAIL 2:**

Zámpach

**DETAIL 3:**

Šedivec

**DETAIL 4:**

360

**Letohrad**

Jankovice

Červená

POZOR! KESKÉ NĚŘENÍ JAKY  
 NĚKTEKÝM PŘEMĚNĚNÝM PŮJČKŮM  
 NEBO NEKVALIFIKOVANÝM  
 PŮJČKÁŘŮM. PŮJČKA  
 JE ZÁKONNĚ NEPLATEBNÁ  
 A NEVYHRAZUJE SE JEJÍM  
 VYPLNĚNÍM.

**DETAIL 5:**

Orlice

**DETAIL 1:**


Dolní Dobrouč

Dolní Dobrouč

čichovice




|   |   |   |  |  |
|---|---|---|--|--|
| Zpracovatel:  | David Fanta / tel.: 803 315 938 / e-mail: info@dotop.cz |   |  |  |
| Zobn. projektant:   | David Fanta / tel.: 803 315 938                         |   |  |  |
| Kontroloval:  | David Fanta   |   |  |  |
| Kraj: Pardubický  | Okres: Ústí nad Orlicí                                  | Obec: Dolní Dobrouč   |  |  |
| <b>Abstr:</b>   |   |   |  |  |
| <b>Pokládka mostního provizoria na sil. M360 - úprná uzavírka</b> |   |   |  |  |
| <b>DOPRAVNĚ INŽENÝRSKÁ OPATŘENÍ - celkové řešení</b>              |   |   |  |  |
|   |   | David Fanta, s.r.o.<br>IČO: 260 51 060 DIČ: CZ26051060<br>sídlo: Letohrad 221<br>538 01 Letohrad, Pardubický kraj |  |  |

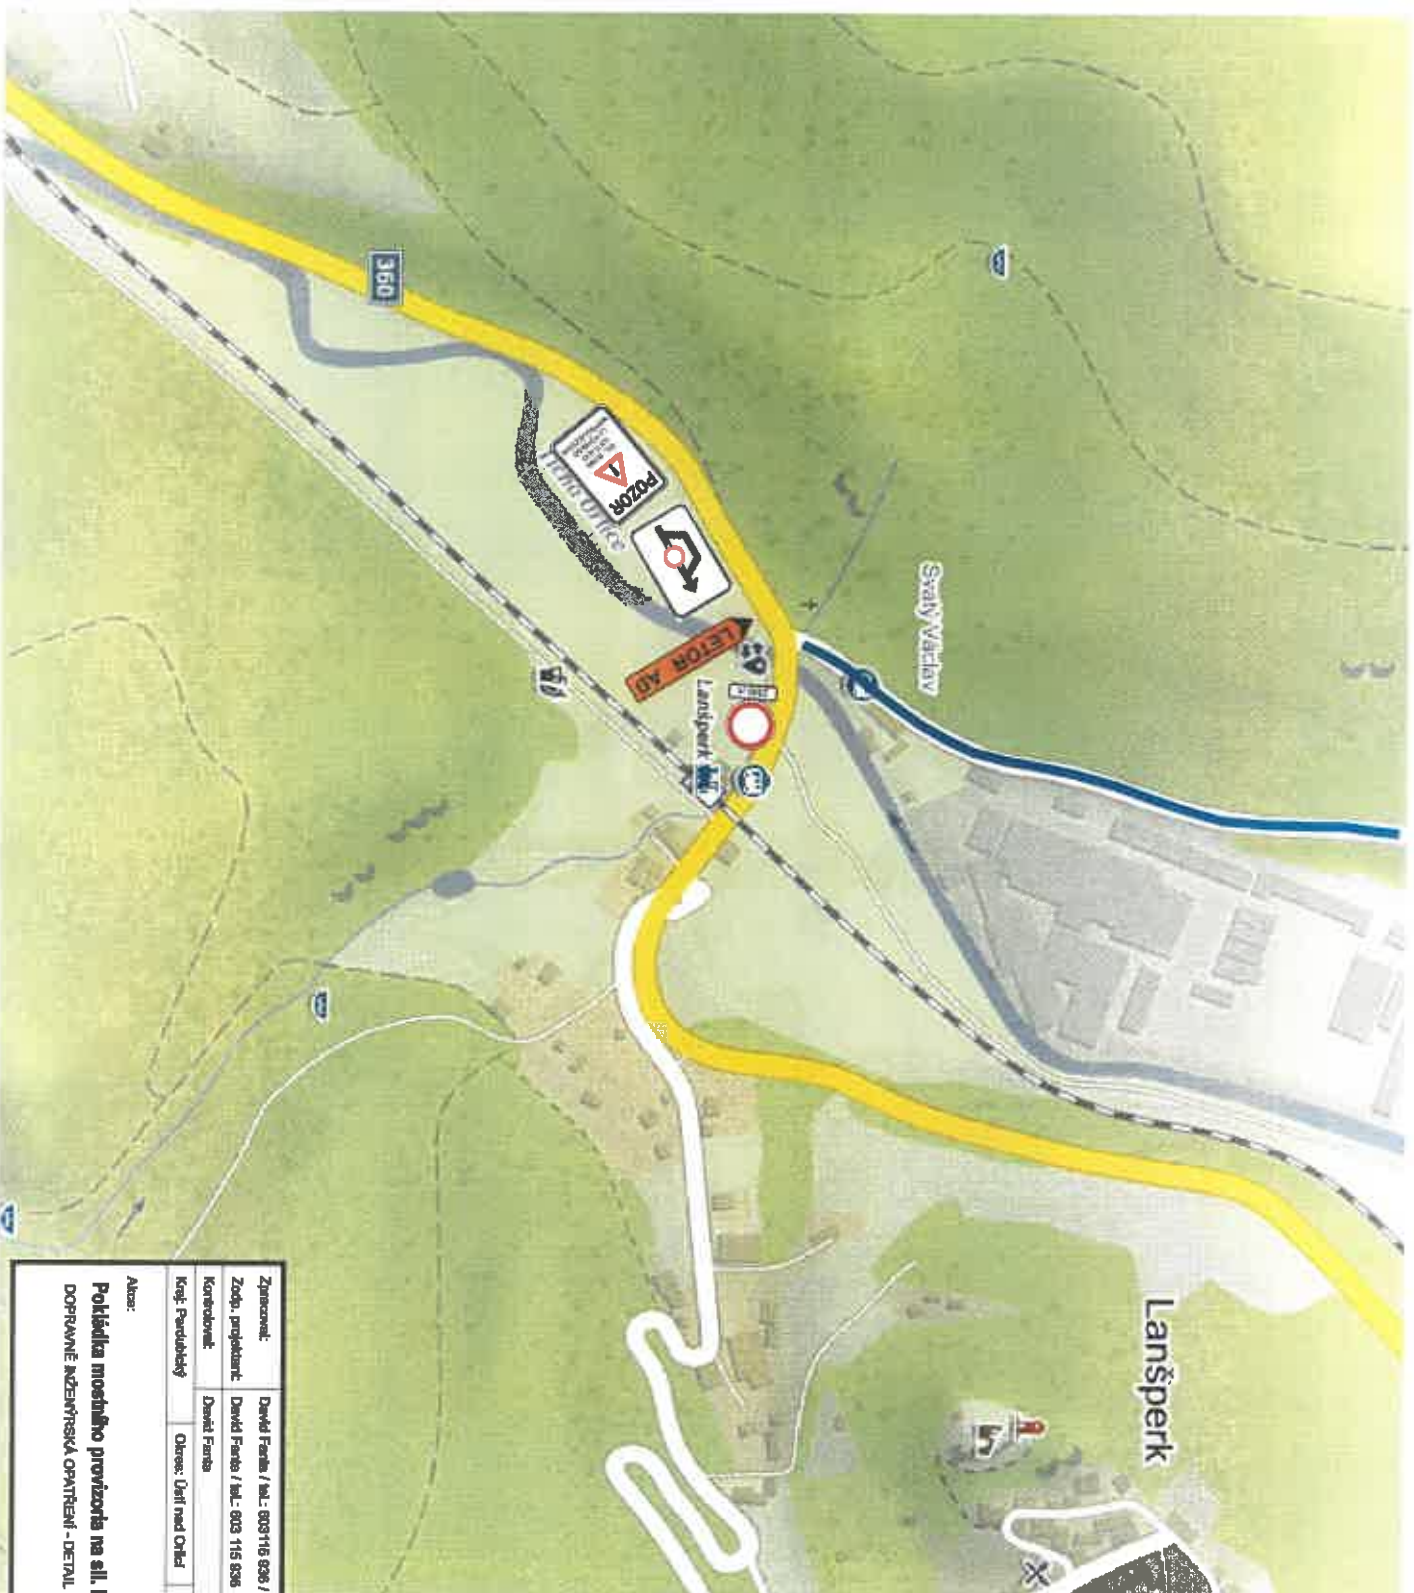


POLICE ČESKÉ REPUBLIKY  
 KRAJSKÝ ŘÍDITELSTVÍ POLICIE  
 CESTNÍ PRŮMĚRŮ  
 JEDNÁČKA POLICIE  
 OPRÁVNĚNÉ OSOBY  
 SSP 27 4141 1001 0001

*Bo*

|  |   |                      |
|--|---|----------------------|
| Zpracovatel:   | David Fanta / tel.: 003115 936 / e-mail: info@dpas.cz |                      |
| Zodp. projektant:  | David Fanta / tel.: 003 115 936                       |                      |
| Konrovdavatel:   | David Fanta   |                      |
| Kraj: Pardubický   | Okras: Ústí nad Orlicí                                | Oblas: Dohň Dobruška |
| Akce:<br><b>Pokládka mostního provizoria na sil. III/360 - úplná uzavírka</b><br>DOPRAVNÍ INŽENÝRSKÁ OPATŘENÍ - DETAIL 1 |   |                      |

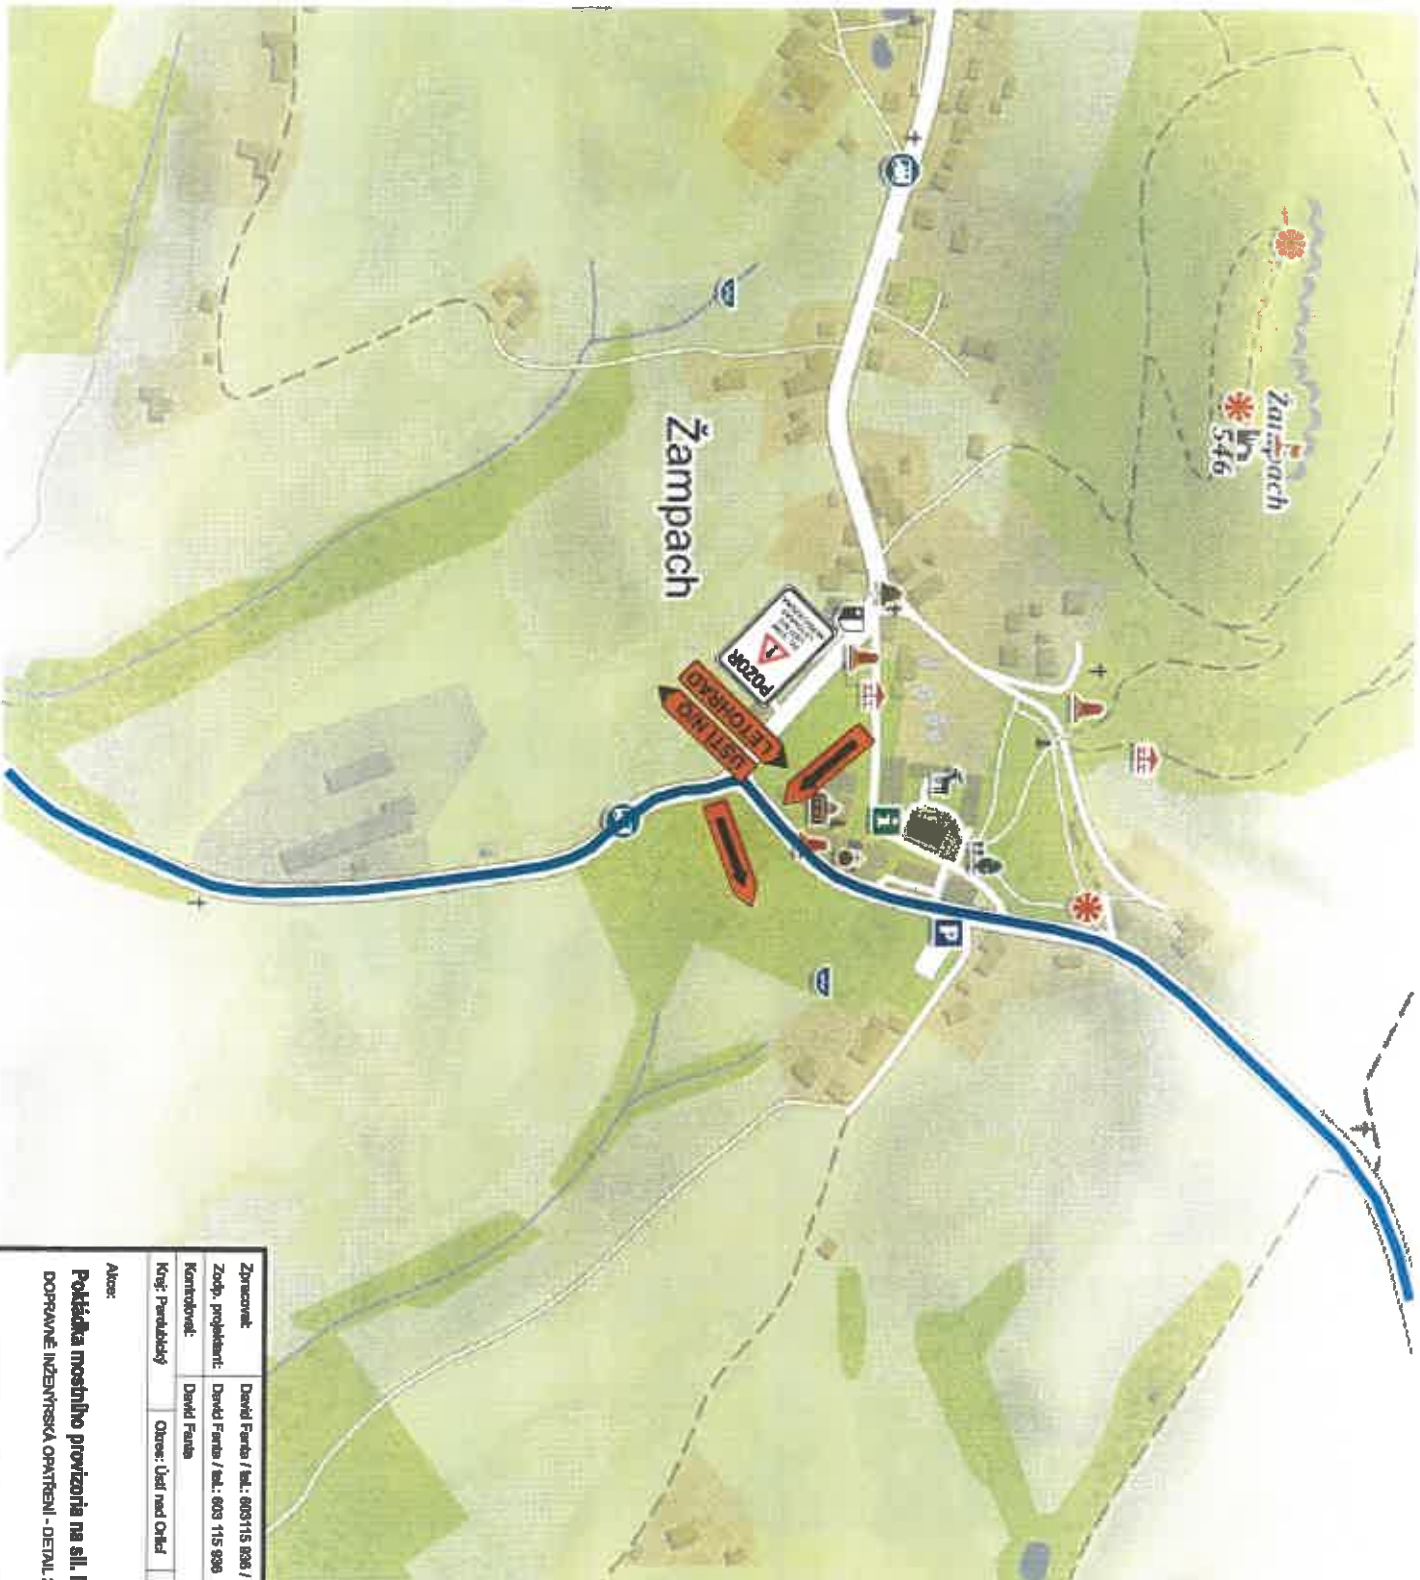


|                   |   |  |
|-------------------|---|--|
| Zpracovatel:      | David Fanta / tel.: 005115 898 / e-mail: info@bzpa.cz |  <p>         Ing. David Fanta<br/>         Ing. David Fanta<br/>         IČO: 258 31 011 IČK: CZ000 919<br/>         sídlo: Žampach<br/>         telefon: 005115 898       </p> |
| Zoob. projektant: | David Fanta / tel.: 005 115 898                       |  |
| Kontroloval:      | David Fanta   |  |
| Kraj: Pardubický  | Oblast: Ústí nad Orlicí                               | Oleš: Dolní Dobruška   |

**Pokládka mostního provizoria na sil. II/369 - Iptáň u Žampach**  
 DOPRAVNÉ INŽENYRSKÁ OPATŘENÍ - DETAIL 2

POLICE ČESKÉ REPUBLIKY  
 KRAJSKÉ ŘEDITELSTVÍ POLICIE  
 ČAROUJANOVSKO KRAJE  
 Městský úřad v Žampachu  
 509 37 Žampach 101  
 005115 898

*(Handwritten signature in blue ink)*

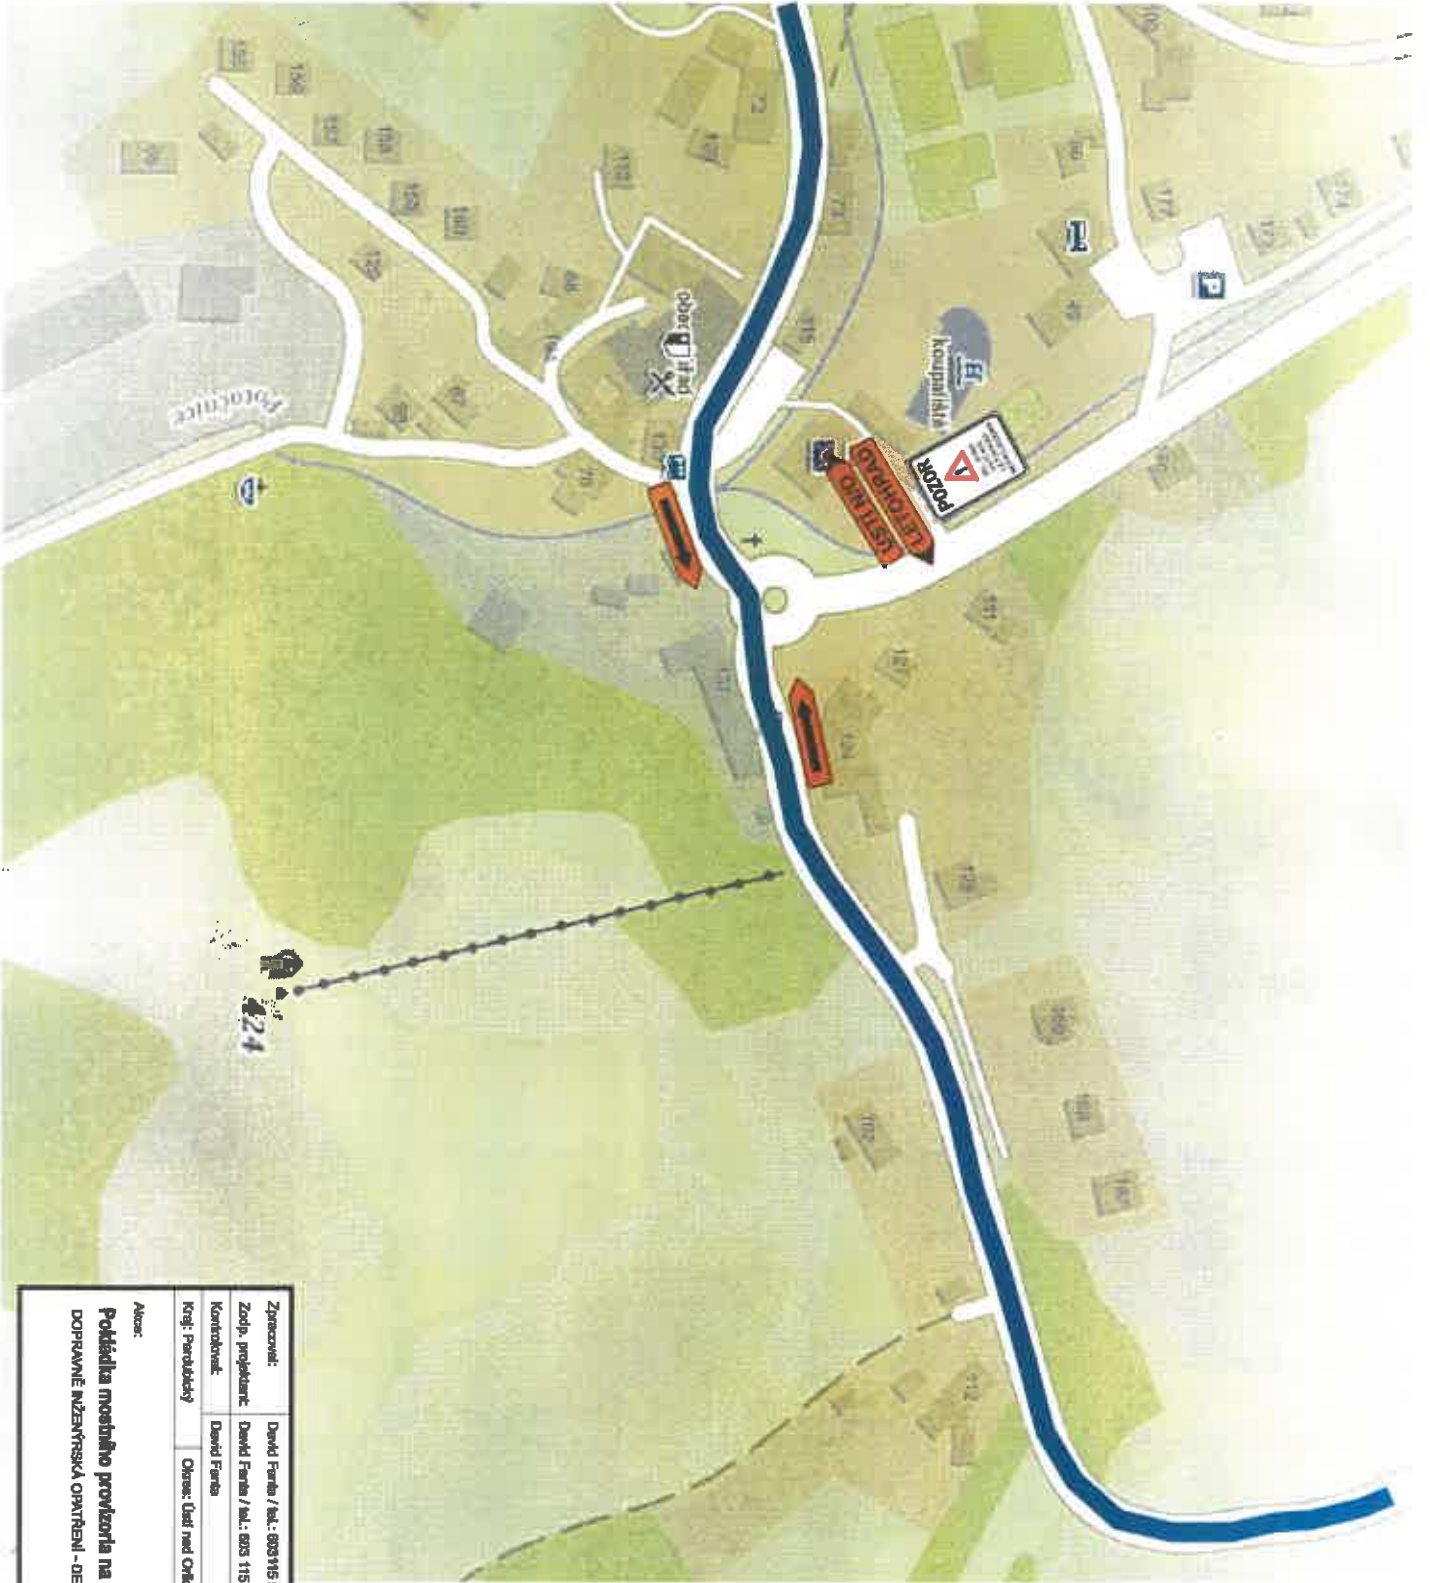

POLICEJCE KRISCIK NEBUJDI JAVY  
 KAPONSKE PRITIKY, PVA PRITIKY  
 OADRISUJI SI, JAVY SI, PVA SI  
 KRISCIK NEBUJDI JAVY  
 NEBUJDI JAVY  
 NEBUJDI JAVY  
 NEBUJDI JAVY

|   |  |                   |
|---|--|-------------------|
| Zpracoval:  | David Fanta / tel.: 803 115 836 / e-mail: info@obpava.cz |                   |
| Zodp. projektant:   | David Fanta / tel.: 803 115 836                          |                   |
| Kontroloval:  | David Fanta  |                   |
| Kraj: Pardubický  | Okres: Ústí nad Orlicí                                   | Obec: Dabčův Dvůr |
| Akce:<br><b>Podkladka mostního provizoria na sil. III/360 - úplná uzavírka<br/>         DOPRAVNĚ NÁZEVNÍSKÁ OPATŘENÍ - DETVAL 3</b> |  |                   |

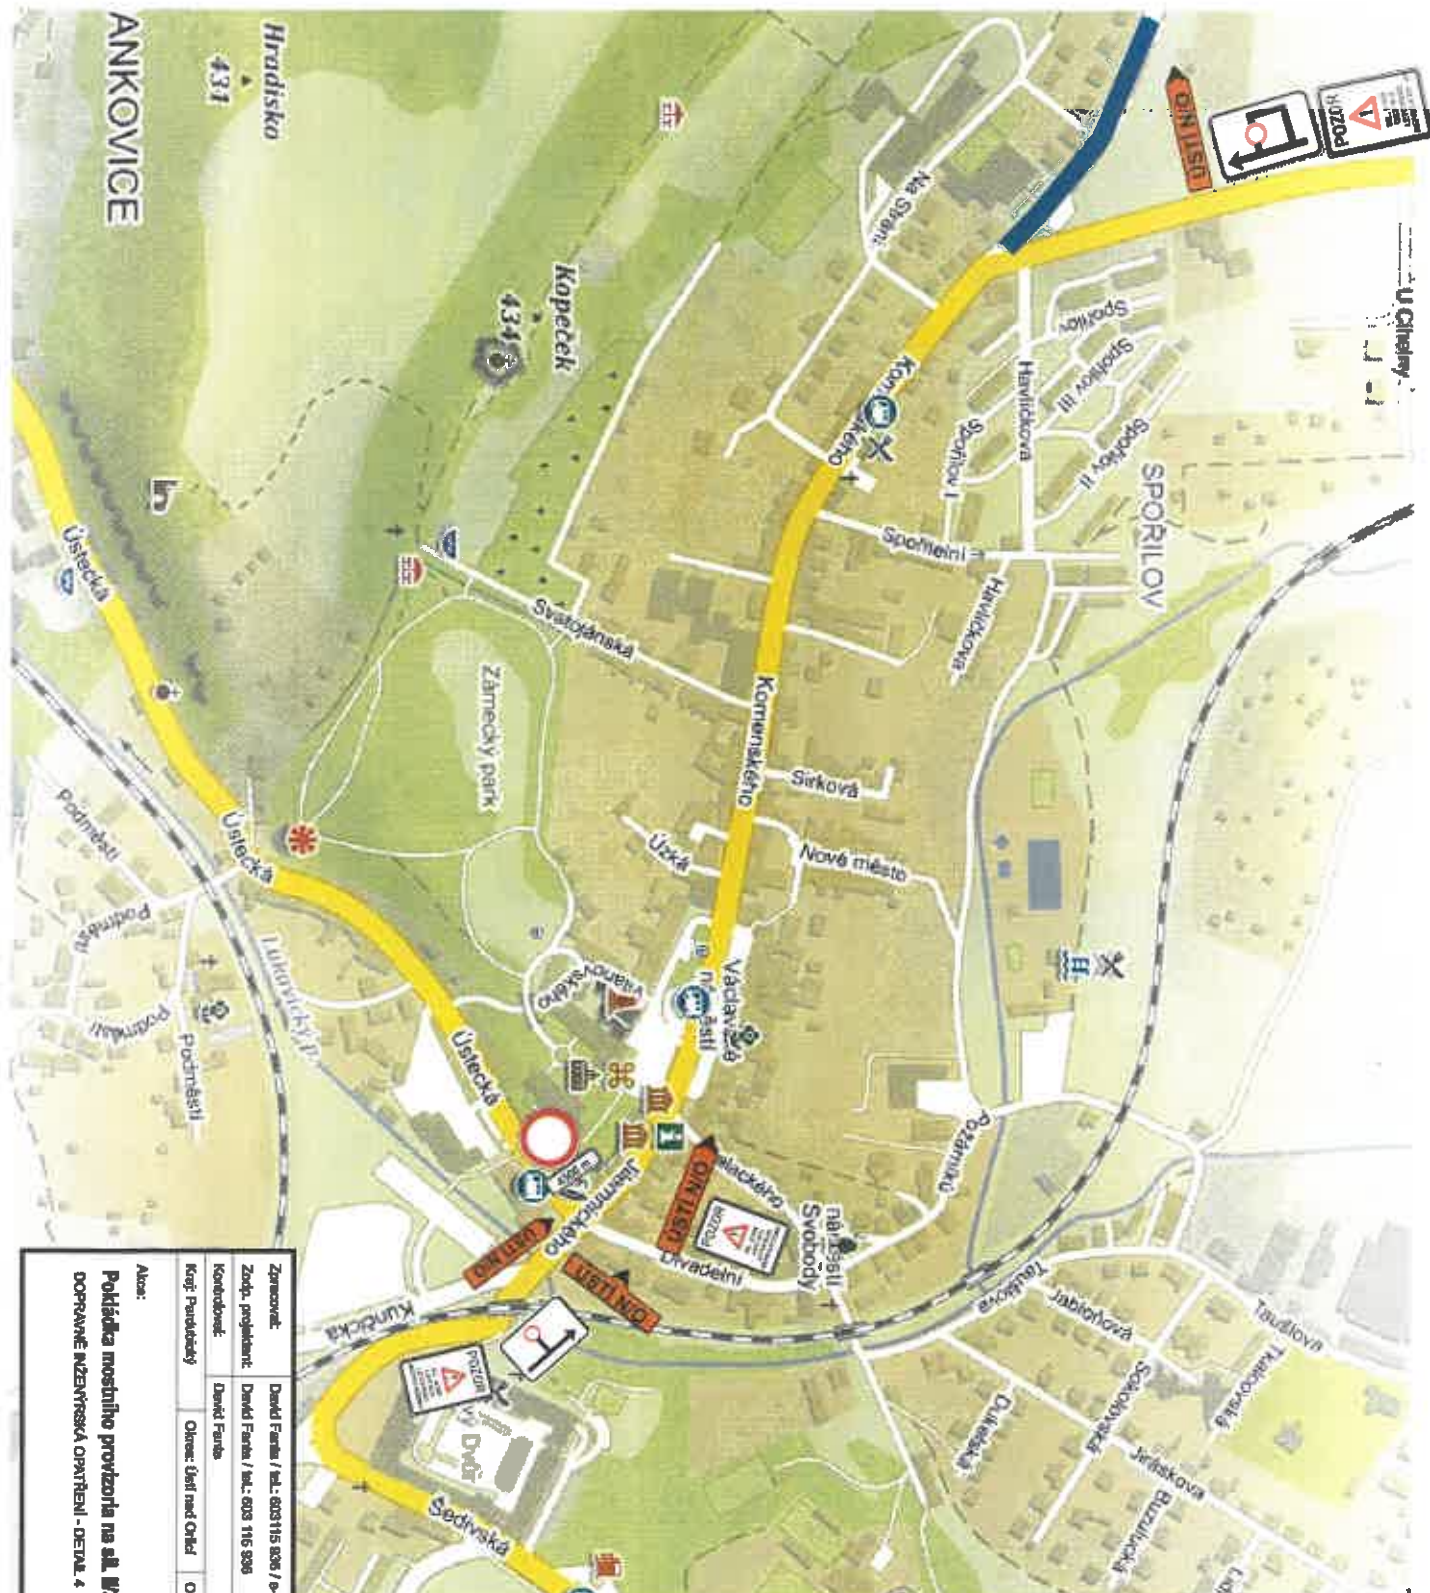



FIGURE ON THE LEFT SIDE  
HOW TO USE THE  
DIRECTIONAL  
SIGN  
ON THE RIGHT SIDE

|                 |   |                       |                       |
|-----------------|---|-----------------------|-----------------------|
| Zpracoval:      | David Fanta / tel.: 603 115 836 / e-mail: info@dogas.cz |                       |                       |
| Zdroj, popisek: | David Fanta / tel.: 603 115 836                         |                       |                       |
| Koncovka:       | David Fanta   |                       |                       |
| Kopí Pavlaček   | Ořech: Ústí nad Labem                                   | Ořech: Ústí nad Labem | Ořech: Ústí nad Labem |

**Abstr:**  
**Pokládka mostního provizoria na sil. III/300 - úplná uzavřítka**  
**DOPRAVNÍ NÁZEVY A OPATŘENÍ - DETAIL 4**





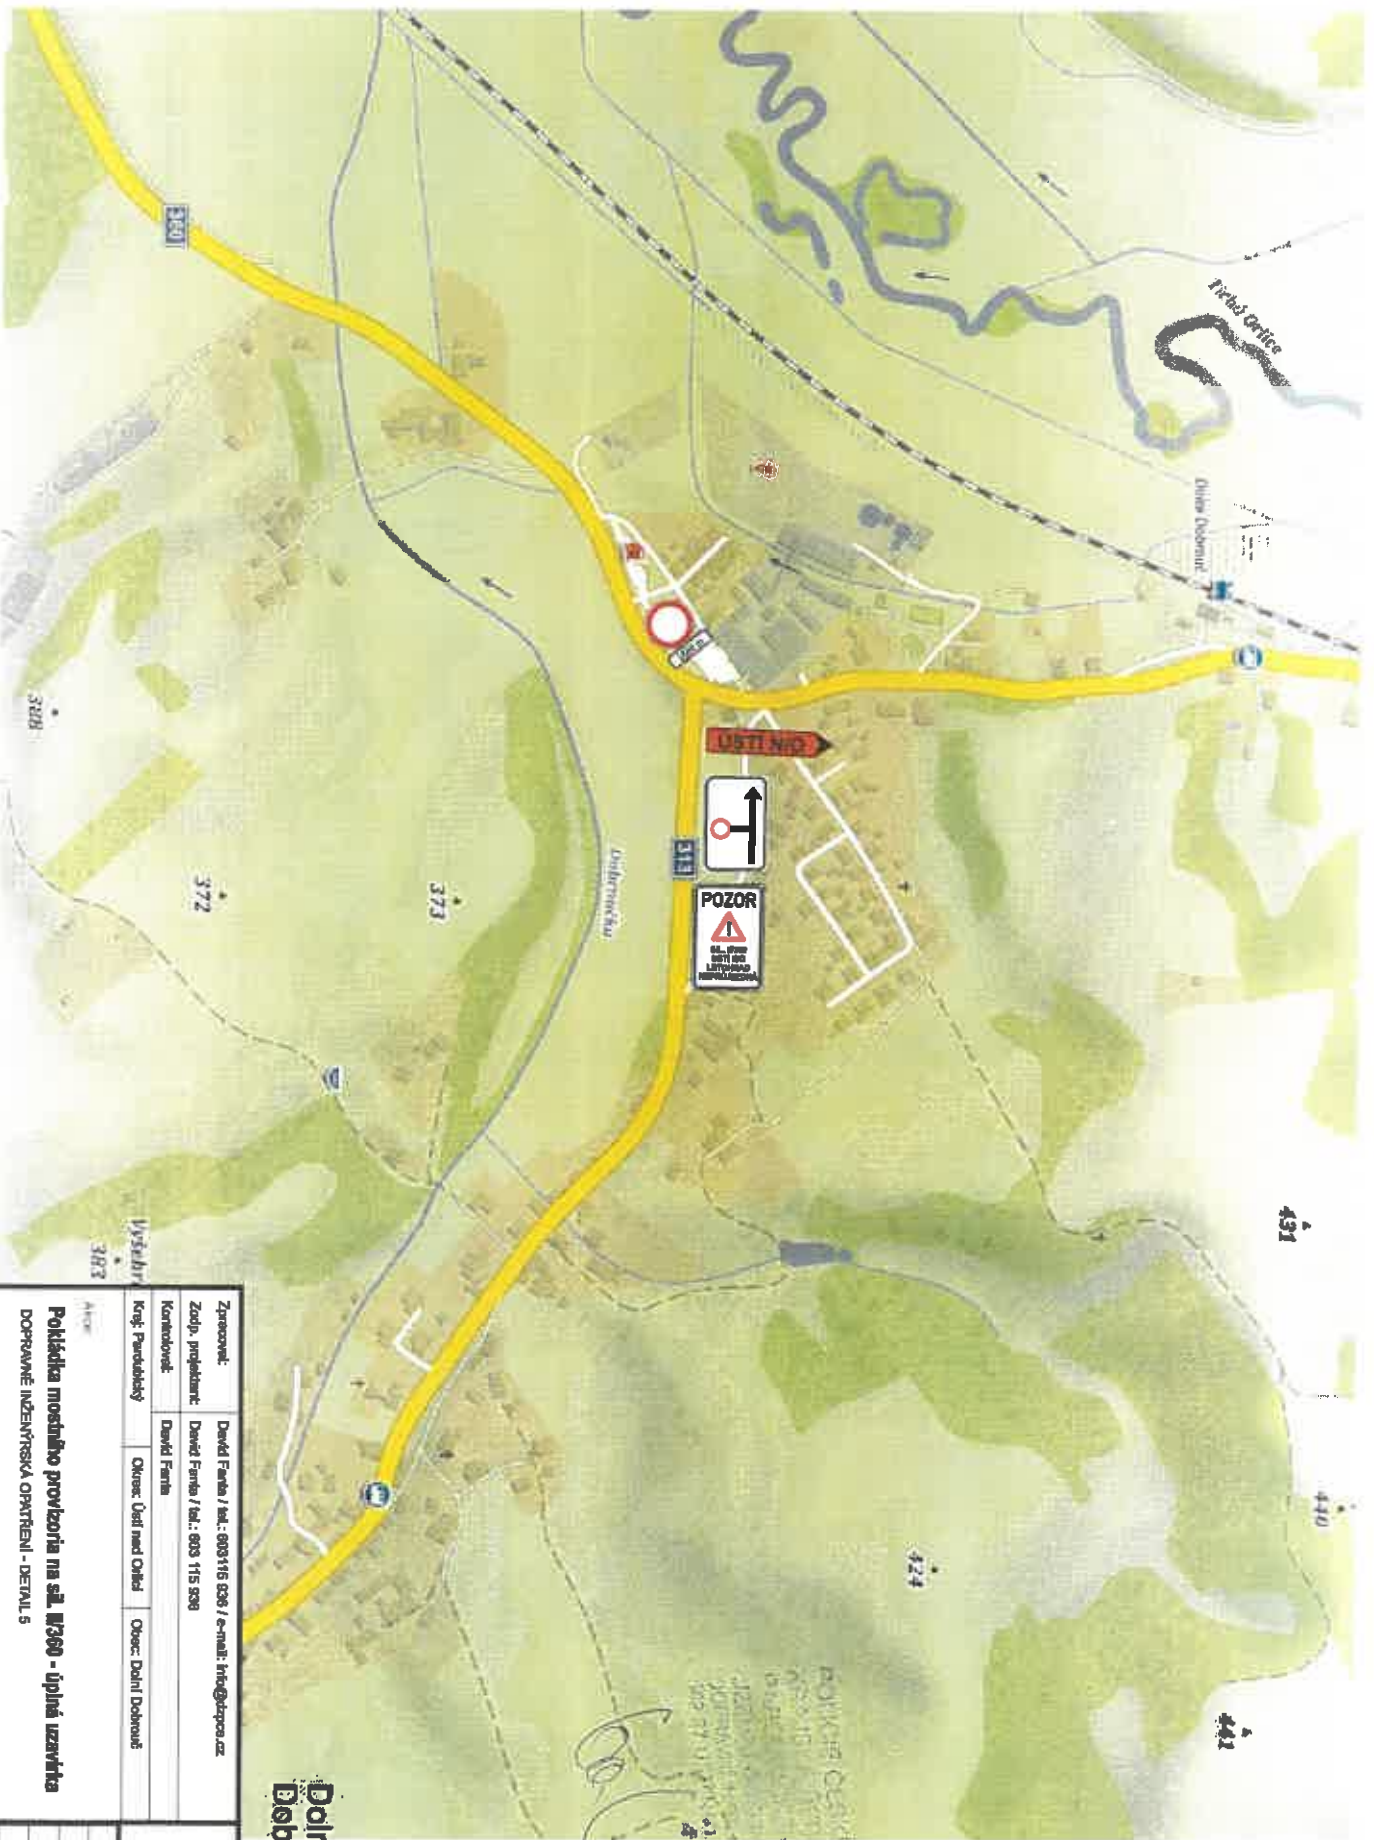


REPUBLIKA  
ČESKÁ  
POLICEJ  
STÁTNÍ  
POLICEJ  
KRAJE  
VYŠKOV  
Městský úřad  
Vyškov  
Městský úřad  
Vyškov



|  |                        |
|--|------------------------|
| Zpracoval: David Fanta / tel.: 003 115 538 / e-mail: info@dpz.cz   |                        |
| Zodp. projektant: David Fanta / tel.: 003 115 538  |                        |
| Konstovatel: David Fanta   | Okres: Ústí nad Orlicí |
| Kraj: Pardubický   | Okres: Dahi Dobruše    |
| Anotace  |                        |
| <b>Polkafka mostního provizoria na sil. R360 - úplná uzavírka</b><br><b>DOPRAVNĚ INŽENYRSKÁ OPATŘENÍ - DETAIL 5</b>  |                        |
| <br>Republika ČR<br>Státní policie<br>Krajská policie<br>Vyškovského územního úřadu<br>Městský úřad<br>Vyškov |                        |
|  |                        |
|  |                        |