

Městský úřad Ústí nad Orlicí stavební úřad

Č.j.:	MUJO/244/2019/SÚ/Be	Oprávněná úř. osoba:	Václav Beneš
Číslo spisu:	6095/2018	Tel:	465 514 244
Spisová značka:	SÚ-USR/Be/6095/2018	E-mail:	benes@mujo.cz
Poč. listů:	3	Datum:	3. ledna 2019
Poč. příloh:	1	Místo:	Ústí nad Orlicí
Poč. lis. př.:	1		

Žadatel

K energo s.r.o., IČO 27494683, Nádražní 346, Žichlínské Předměstí, 563 01 Lanškroun,
zastupující na základě plné moci

ČEZ Distribuce, a. s., IČO 24729035, Teplická 874/8, Děčín IV-Podmokly, 405 02 Děčín 2

OZNÁMENÍ ZAHÁJENÍ ÚZEMNÍHO ŘÍZENÍ VEŘEJNÁ VYHLÁŠKA

Dne 06.12.2018 podala K energo s.r.o., IČO 27494683, Nádražní 346, Žichlínské Předměstí, 563 01 Lanškroun, zastupující ČEZ Distribuce, a. s., IČO 24729035, Teplická 874/8, Děčín IV-Podmokly, 405 02 Děčín 2, oznámení záměru :

„Ústí nad Orlicí, Oldřichovice, par.č.765-knn“,

na pozemcích poz. p. č. 749/1, 749/15, 765 v katastrálním území Ústí nad Orlicí, v obci Ústí nad Orlicí.

Protože podané oznámení neobsahovalo všechny náležitosti podle § 96 odst.3 zákona č.183/2006 Sb., o územním plánování a stavebním řádu (stavební zákon), v platném znění (dále jen „stavební zákon“), stavební úřad Městského úřadu Ústí nad Orlicí, jako stavební úřad příslušný podle § 13 odst.1, písm.c) stavebního zákona, usnesením ze dne 19.12.2018 pod č.j.MUJO/40453/2018/SÚ/Be, rozhodl v souladu s ust. § 96, odst.5 stavebního zákona, o provedení územního řízení. Předmětné usnesení bylo žadateli doručeno dne 21.12.2018, uvedeným dnem bylo zahájeno územní řízení. Oznámení záměru se považuje za žádost o vydání územního rozhodnutí.

Stavba obsahuje: Nové podzemní kabelové vedení NN pro připojení parcely p.p.č.765 v katastrálním území Ústí nad Orlicí.

Stavební úřad Městského úřadu Ústí nad Orlicí, oznamuje podle § 87 odst. 1 stavebního zákona zahájení územního řízení dotčeným orgánům a známým účastníkům řízení.

U projednání žádosti v souladu s ustanovením § 87 odst. 1 stavebního zákona upouští stavební úřad od ústního jednání, neboť jsou mu dobře známy poměry v území a žádost poskytuje dostatečný podklad pro posouzení záměru.

Stavební úřad zároveň stanovuje, že účastníci řízení mohou své námítky a dotčené orgány závazná stanoviska uplatnit nejpozději do **15 dnů od doručení tohoto oznámení**, jinak se k nim nepřihlíží.

K závazným stanoviskům a námítkám k věcem, o kterých bylo rozhodnuto při vydání územně plánovací dokumentace, se v souladu s ustanovením § 89 odst. 2 stavebního zákona nepřihlíží.

Účastník řízení ve svých námitkách uvede skutečnosti, které zakládají jeho postavení jako účastníka řízení, a důvody podání námitek; k námitkám, které překračují rozsah, stanovený v § 89 odst. 4 stavebního zákona, se nepřihlíží.


Obec uplatňuje v územním řízení námitky k ochraně zájmů obce a zájmů občanů obce. Osoba, která může být účastníkem řízení podle § 85 odst. 2 písm. a) a b) stavebního zákona, může uplatňovat námitky proti projednávanému záměru v rozsahu, jakým může být její právo přímo dotčeno. Osoba, která je účastníkem řízení podle zvláštního právního předpisu, může v územním řízení uplatňovat námitky pouze v rozsahu, v jakém je projednávaným záměrem dotčen veřejný zájem, jehož ochranou se podle zvláštního právního předpisu zabývá. K námitkám, které nesplňují uvedené požadavky, se nepřihlíží.

Po výše stanovené lhůtě mají všichni účastníci řízení možnost seznámit se s podklady pro vydání rozhodnutí podle ust. § 36 odst. 3 správního řádu, a to ve lhůtě 5 dnů. Tato lhůta slouží k seznámení se s kompletním spisem před vydáním rozhodnutí a po jejím uplynutí stavební úřad vydá rozhodnutí ve věci. Námitky uplatněné v této lhůtě by byly námitkami opožděnými, k nimž stavební úřad nepřihlíží ve smyslu zásady koncentrace řízení.

Nechá-li se některý z účastníků řízení zastupovat, předloží jeho zástupce písemnou plnou moc.

Petr Marčík
vedoucí stavebního úřadu

za správnost vyhotovení
Václav Beneš
oprávněná úřední osoba

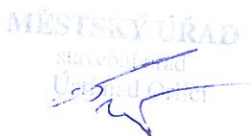

Toto oznámení musí být vyvěšeno okamžitě po jeho obdržení po dobu **15 dnů** (v souladu s ust. § 25 odst. 2 správního řádu), na úřední desce Městského úřadu Ústí nad Orlicí. Zároveň žádáme o vrácení tohoto dokumentu s uvedením dne vyvěšení a sejmutí, včetně razítka a podpisu.

Současně úřad uvedený příslušný k vyvěšení tohoto dokumentu potvrzuje, že tato písemnost byla zveřejněna způsobem umožňujícím dálkový přístup (podle věty druhé § 25 odst. 2 správního řádu).

Vyvěšeno dne: Sejmuto dne:

Razítko a podpis orgánu, který potvrzuje vyvěšení a sejmutí rozhodnutí.

Příloha:

- výkres situace

Upozornění pro žadatele

Správní poplatek dle položky 17 odst. 1 písm. e) sazebníku zákona č. 634/2004 Sb., o správních poplatcích, v platném znění činí 1.000,- Kč. Poplatek můžete zaplatit převodem na účet č. 000019-0000420611/0100, variabilní symbol 9181006293, či hotově na pokladně Městského úřadu Ústí nad Orlicí. Pokud nedojde

k zaplacení výše uvedeného poplatku do lhůty vydání územního rozhodnutí, Stavební úřad Městského úřadu Ústí nad Orlicí dle ust. § 66 odst. 1 písm. d) zákona č. 500/2004 Sb., správní řád, územní řízení usnesením zastaví.

Doručí se:

Účastníci územního řízení dle § 85 odst. 1 stavebního zákona

Žadatel (zmocněnci na doručenkou, datová schránka)

K energo s.r.o., Nádražní 346, Žichlínské Předměstí, 563 01 Lanškroun

Obec v místě stavby (zmocněnci na doručenkou)

Město Ústí nad Orlicí, Sychrova 16, 562 01 Ústí nad Orlicí 1


Účastníci územního řízení dle § 85 odst. 2 písm. a) a b) stavebního zákona (veřejná vyhláška)

Vlastníci pozemků : p.p.č.749/1, 749/15, 765, 749/16 v katastrálním území Ústí nad Orlicí.






Dotčené orgány (doporučeně)

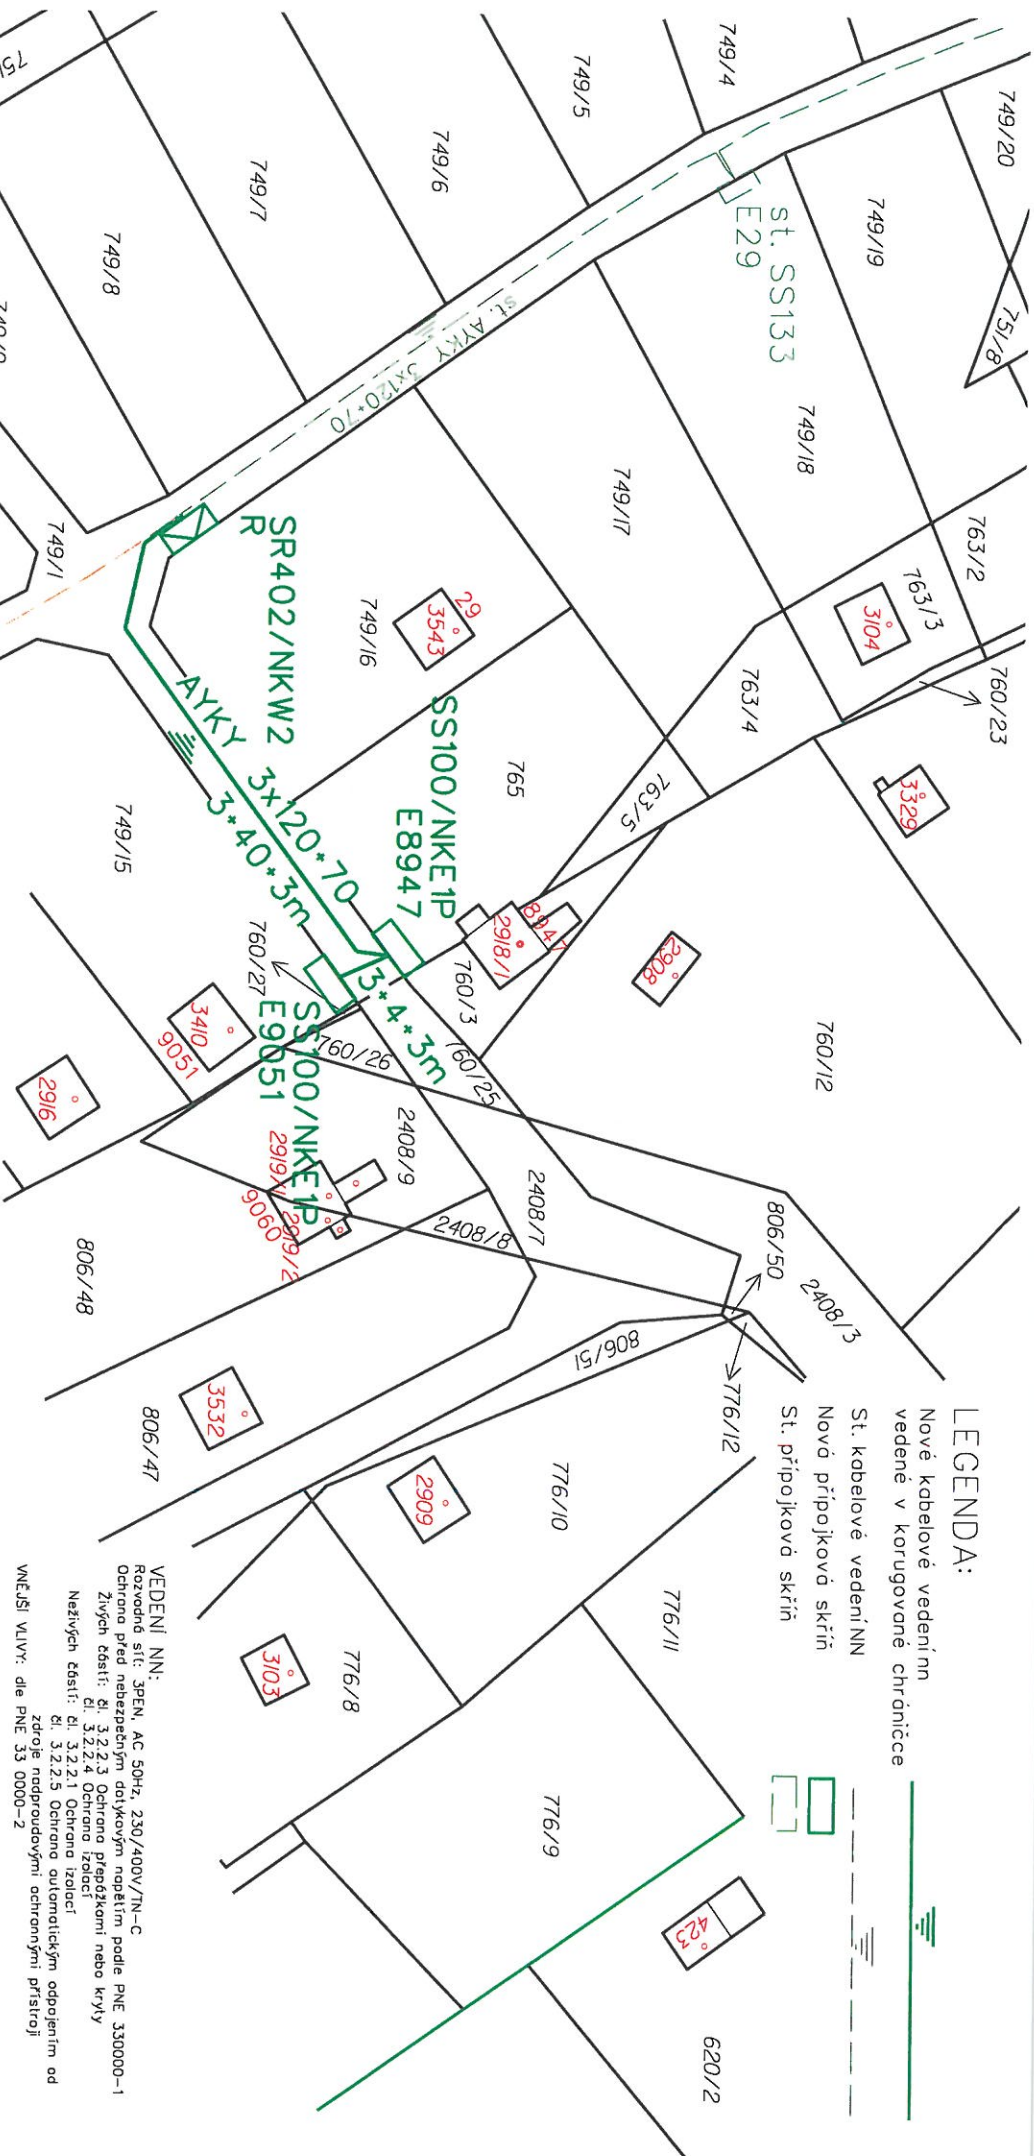Městský úřad, odbor ŽP, Sychrova 16, 562 24 Ústí nad Orlicí

Městský úřad, odbor ŠKCP, Sychrova 16, 562 24 Ústí nad Orlicí




LEGENDA:

-  Nové kabelové vedením
-  vedené v korugované chránice
-  St. kabelové vedení NN
-  Nová přípojková skříň
-  St. přípojková skříň

VEDENÍ NN:
 Rozvodná síť: 3PEN, AC 50Hz, 230/400V/TN-C
 Ochrana před nebezpečným dotykovým napětím podle PNE 330000-1
 Zvýšené částí: čl. 3.2.2.3 Ochrana přepětí nebo krytí
 čl. 3.2.2.4 Ochrana izolací
 Nežvýčené částí: čl. 3.2.2.1 Ochrana izolací
 čl. 3.2.2.5 Ochrana automatickým odpojením od zdroje nadproudovými ochrannými přístroji
 VNĚJŠÍ VLIV: dle PNE 33 0000-2



Kreslí:	Vypracoval:	Ved. projektant:	Autor. projektant:
Karel Svítíl	Karel Svítíl	Ing. Petr Novotný	Karel Svítíl
Kraj: Pardubický		Obec: Ústí nad Orlicí	
Investor: ČEZ Distribuce a.s. Děčín			
Název stavby:			
Ústí nad Orlicí, Oldřichovice, par. 765 - knn			
Obsah výkresu:			
Kabelové vedení nn			
		Datum:	10/2018
		Stupeň dok.:	DŮR+DPS
		Č. stavby ČEZ:	IV-12-2018142
		Číslo stavby:	
Archivní číslo:			
Měřítko:		Č. výkresu:	
1:500		D.3.1	