

**Městský úřad Ústí nad Orlicí**  
**odbor dopravy, silničního hospodářství a správních agend**

Vaše č.j.:  
 Ze dne:

Naše č.j.: MUUO/31053/2019/DSS/ba  
 Číslo spisu: 30/2019  
 Spis. značka: 30/2019  
 Poč. listů: 4  
 Poč. příloh: 0  
 Poč. lis. př.: 0

Vyřizuje: Miloslava Bartošová  
 Tel: 465 514 341  
 E-mail: bartosov@muuo.cz  
 Datum: 07.10.2019  
 Místo: Ústí nad Orlicí

**Město Ústí nad Orlicí**  
 odbor rozvoje města

Sychrova 16  
 562 24 Ústí nad Orlicí

## Veřejná vyhláška

### Opatření obecné povahy stanovení místní úpravy provozu na pozemních komunikacích

Městský úřad v Ústí nad Orlicí, odbor dopravy, silničního hospodářství a správních agend, jako věcně a místně příslušný správní úřad dle ustanovení § 124 odst. 6 a § 77 odst. 1 písm. c) zákona č. 361/2000 Sb., o provozu na pozemních komunikacích a o změnách některých zákonů, ve znění pozdějších předpisů (dále jen zákon o silničním provozu), a dle ustanovení § 173 zákona č. 500/2004 Sb., správní řád, ve znění pozdějších předpisů (dále jen správní řád), v návaznosti na ustanovení § 77 odst. 5 zákona o silničním provozu, na základě žádosti Města Ústí nad Orlicí, Sychrova 16, 562 24 Ústí nad Orlicí, IČ 00279676 podané dne 24.07.2019, dále po předchozím písemném vyjádření Policie ČR, Krajské ředitelství policie Pardubického kraje, dopravní inspektorát Ústí nad Orlicí ze dne 07.08.2019 pod č.j. KRPE-59408-1/ČJ-2019-171106

#### s t a n o v u j e místní úpravu provozu

na místní komunikaci ul. Dukelská v Ústí nad Orlicí umístěním svíslého dopravního značení IP 4b „Jednosměrný provoz“ s dodatkovou tabulkou E 12a „Jízda cyklistů v protisměru“ a B 11 „Zákaz vjezdu všech motorových vozidel“ s dodatkovou tabulkou E 12a „Jízda cyklistů v protisměru“ v místech u čp. 300 dle přiložené situace, která je nedílnou součástí tohoto stanovení

#### za podmínek:

Dopravní značení provedte jako: stálé svíslé dopravní značky  
 Velikost dopravního značení: základní rozměrová řada  
 Provedení dopravního značení: reflexní  
 Platnost úpravy: TRVALE

adresa: Sychrova 16, 562 24 Ústí nad Orlicí  
 tel.: +420 465 514 111  
 fax: +420 465 525 563

IČ: 00279676 DIČ: C200279676  
 email: podatelna@muuo.cz  
 web: http://www.ustinadorlici.cz

bankovní spojení:  
 KB Ústí nad Orlicí, č.ú.: 19-420611/0100  
 ID datové schránky: bxcbwmg

**Důvod:** doplnění dopravního značení dle požadavku Dopravního inspektorátu PČR z místního jednání v rámci zpracování projektové dokumentace

**Osoba (organizace) odpovědná za řádné provedení úpravy:**

p. Michal Nezdařil, odbor rozvoje města, MěÚ Ústí nad Orlicí, tel. 465514246

**Další podmínky pro osazení místní úpravy provozu:**

1. Dopravní značky musí být upevněny na kovových sloupcích nebo konstrukcích, případně na sloupech VO a nesmí zasahovat do průjezdního profilu komunikace.
2. V obci se dopravní značky umístí ve výšce min. 2,20 m a mimo obec min. 1,2 m nad úroveň terénu (nezpevněné krajnice, chodníku a pod). Vnitřní okraj dopravních značek bude 0,5 m až 2,0 m od okraje vozovky nebo vnitřní hrany chodníku (u vozovek se zpevněnou krajnicí od vnější hrany zpevněné krajnice).
3. Viditelnost dopravních značek musí být zajištěna mimo obec ze vzdálenosti 100 m a v obci z 50 m.
4. Před instalací svislého dopravního značení musí být vytyčeny inženýrské sítě, instalací dopravního značení nesmí dojít k narušení nadzemních a podzemních inženýrských sítí.
5. Dopravní značení bude instalováno odbornou firmou. Náklady na provedení a údržbu dopravního značení hradí a provádí Město Ústí nad Orlicí, odbor rozvoje města.
6. Dopravní značky svým umístěním a barevným provedením musí odpovídat příloze vyhlášky 294/2015 Sb., ČSN EN 12899-1 a splňovat podmínky uvedené v publikacích Zásady pro dopravní značení na pozemních komunikacích - TP 65, dále specifikované v ČSN EN 1436 a Zásady pro vodorovné dopravní značení na pozemních komunikacích – TP 133, které vydalo Centrum dopravního výzkumu Brno a bylo schváleno Ministerstvem dopravy a spojů.
7. Před instalací dopravního značení nebo dopravního zařízení, musí žadatel získat souhlas příslušného správce komunikace, v němž správce určí druh použitého materiálu, způsob uchycení nebo provedení DZ, popřípadě souhlas vlastníka pozemku nebo zařízení (sloupy VO, stávající DZ), na které by se dopravní značky umísťovaly.
8. Trvalé dopravní značky musí být v reflexním provedení a musí být osazeny s dostatečnou stabilitou proti povětrnostním podmínkám a jiným vlivům, musí být zabezpečeny proti deformaci, pootočení a posunutí. Trvalé dopravní značení musí být udržováno pravidelným čištěním a obnovou v náležitém stavu, tak aby byla zajištěna jejich včasná viditelnost a správná čitelnost.

Městský úřad, odbor dopravy, silničního hospodářství a správních agend, si vyhrazuje právo toto stanovení změnit nebo doplnit pokud si to bude vyžadovat veřejný zájem resp. bezpečnost a plynulost silničního provozu.

### **Odůvodnění:**

Město Ústí nad Orlicí, Sychrova 16, 562 24 Ústí nad Orlicí, požádalo dne 24.07.2019, Městský úřad v Ústí nad Orlicí, odbor dopravy, silničního hospodářství a správních agend o stanovení místní úpravy provozu na místní komunikaci ul. Dukelská v Ústí nad Orlicí, instalací nových dopravních značek, z důvodu požadavku Dopravního inspektorátu PČR z místního jednání v rámci zpracování projektové dokumentace.

Dne 26.07.2019 silniční správní úřad dle ust. § 77 zákona č. 361/2000 Sb., o provozu na pozemních komunikacích, žádost postoupil Policii ČR, Krajské ředitelství policie Pardubického kraje, dopravní inspektorát Ústí nad Orlicí k podání vyjádření.

Dne 07.08.2019 silniční správní úřad obdržel písemné vyjádření příslušného orgánu policie - Policie ČR, Krajské ředitelství policie Pardubického kraje, dopravní Inspektorát Ústí nad Orlicí ze dne 07.08.2019 pod č.j. KRPE-59408-1/ČJ-2019-171106.

Správní orgán žádost posoudil dle platné právní úpravy, dle zákona č. 361/2000 Sb., o provozu na pozemních komunikacích a o změnách některých zákonů, v platném znění a dle vyhlášky č. 294/2015 Sb., kterou se provádějí pravidla provozu na pozemních komunikacích, a zpracoval návrh stanovení předmětné místní úpravy ve shora uvedeném znění.

Stanovení místní úpravy provozu na pozemních komunikacích provedené formou umístění svisiého a vodorovného dopravního značení se podle judikatury Nejvyššího správního soudu realizuje formou opatření obecné povahy podle části šesté zákona č.500/2004 Sb., správní řád ve znění pozdějších předpisů. Návrh opatření obecné povahy byl dne 21.08.2019 vyvěšen na úřední desce MěÚ Ústí nad Orlicí s tím, že dotčené osoby mohou ve lhůtě 30 dnů ode dne jeho zveřejnění, k návrhu opatření obecné povahy podat písemné odůvodněné námítky. Připomínky či námítky nebyly vzneseny.

### **Poučení:**

Opatření obecné povahy se oznamuje veřejnou vyhláškou a nabývá účinnosti patnáctým dnem po dni vyvěšení veřejné vyhlášky.

Proti opatření obecné povahy nelze podat opravný prostředek.

Soulad opatření obecné povahy s právními předpisy lze posoudit v přezkumném řízení. Usnesení o zahájení přezkumného řízení lze vydat do 3 let od účinnosti opatření.

lic. Jaroslav Škarka  
vedoucí odboru

Za správnost vyhotovení  
Miloslava Bartošová, referentka odboru (oprávněná úřední osoba)

adresa: Sychrova 16, 562 24 Ústí nad Orlicí  
tel.: +420 465 514 111  
fax: +420 465 525 563

IČ: 00279676 DIČ: CZ00279676  
email: podatelna@muuo.cz  
web: <http://www.ustinadorlic.cz>

bankovní spojení:  
KB Ústí nad Orlicí, č.ú.: 19-420611/0100  
ID datové schránky: bxcbwmg

Toto oznámení musí být vyvěšeno po dobu 15 dnů na úřední desce orgánu, který písemnost doručuje a zveřejněno způsobem umožňujícím dálkový přístup. Poslední den této lhůty je dnem doručení.

Vyvěšeno dne: .....

Sejmuto dne: .....

.....  
Razítko, podpis oprávněné úřední osoby potvrzující vyvěšení a sejmutí na úřední desce.

**Rozdělovník:**

**Doručí se:**


Město Ústí nad Orlicí, odbor rozvoje města  
Město Ústí nad Orlicí, odbor DSS

Ostatním dotčeným osobám doručeno veřejnou vyhláškou

**Dotčené orgány:**

Policie ČR, Krajské ředitelství policie Pardubického kraje, dopravní inspektorát Ústí nad Orlicí

D.1.1.2 SITUACE – ZPEVNĚNÉ PLOCHY 1:250

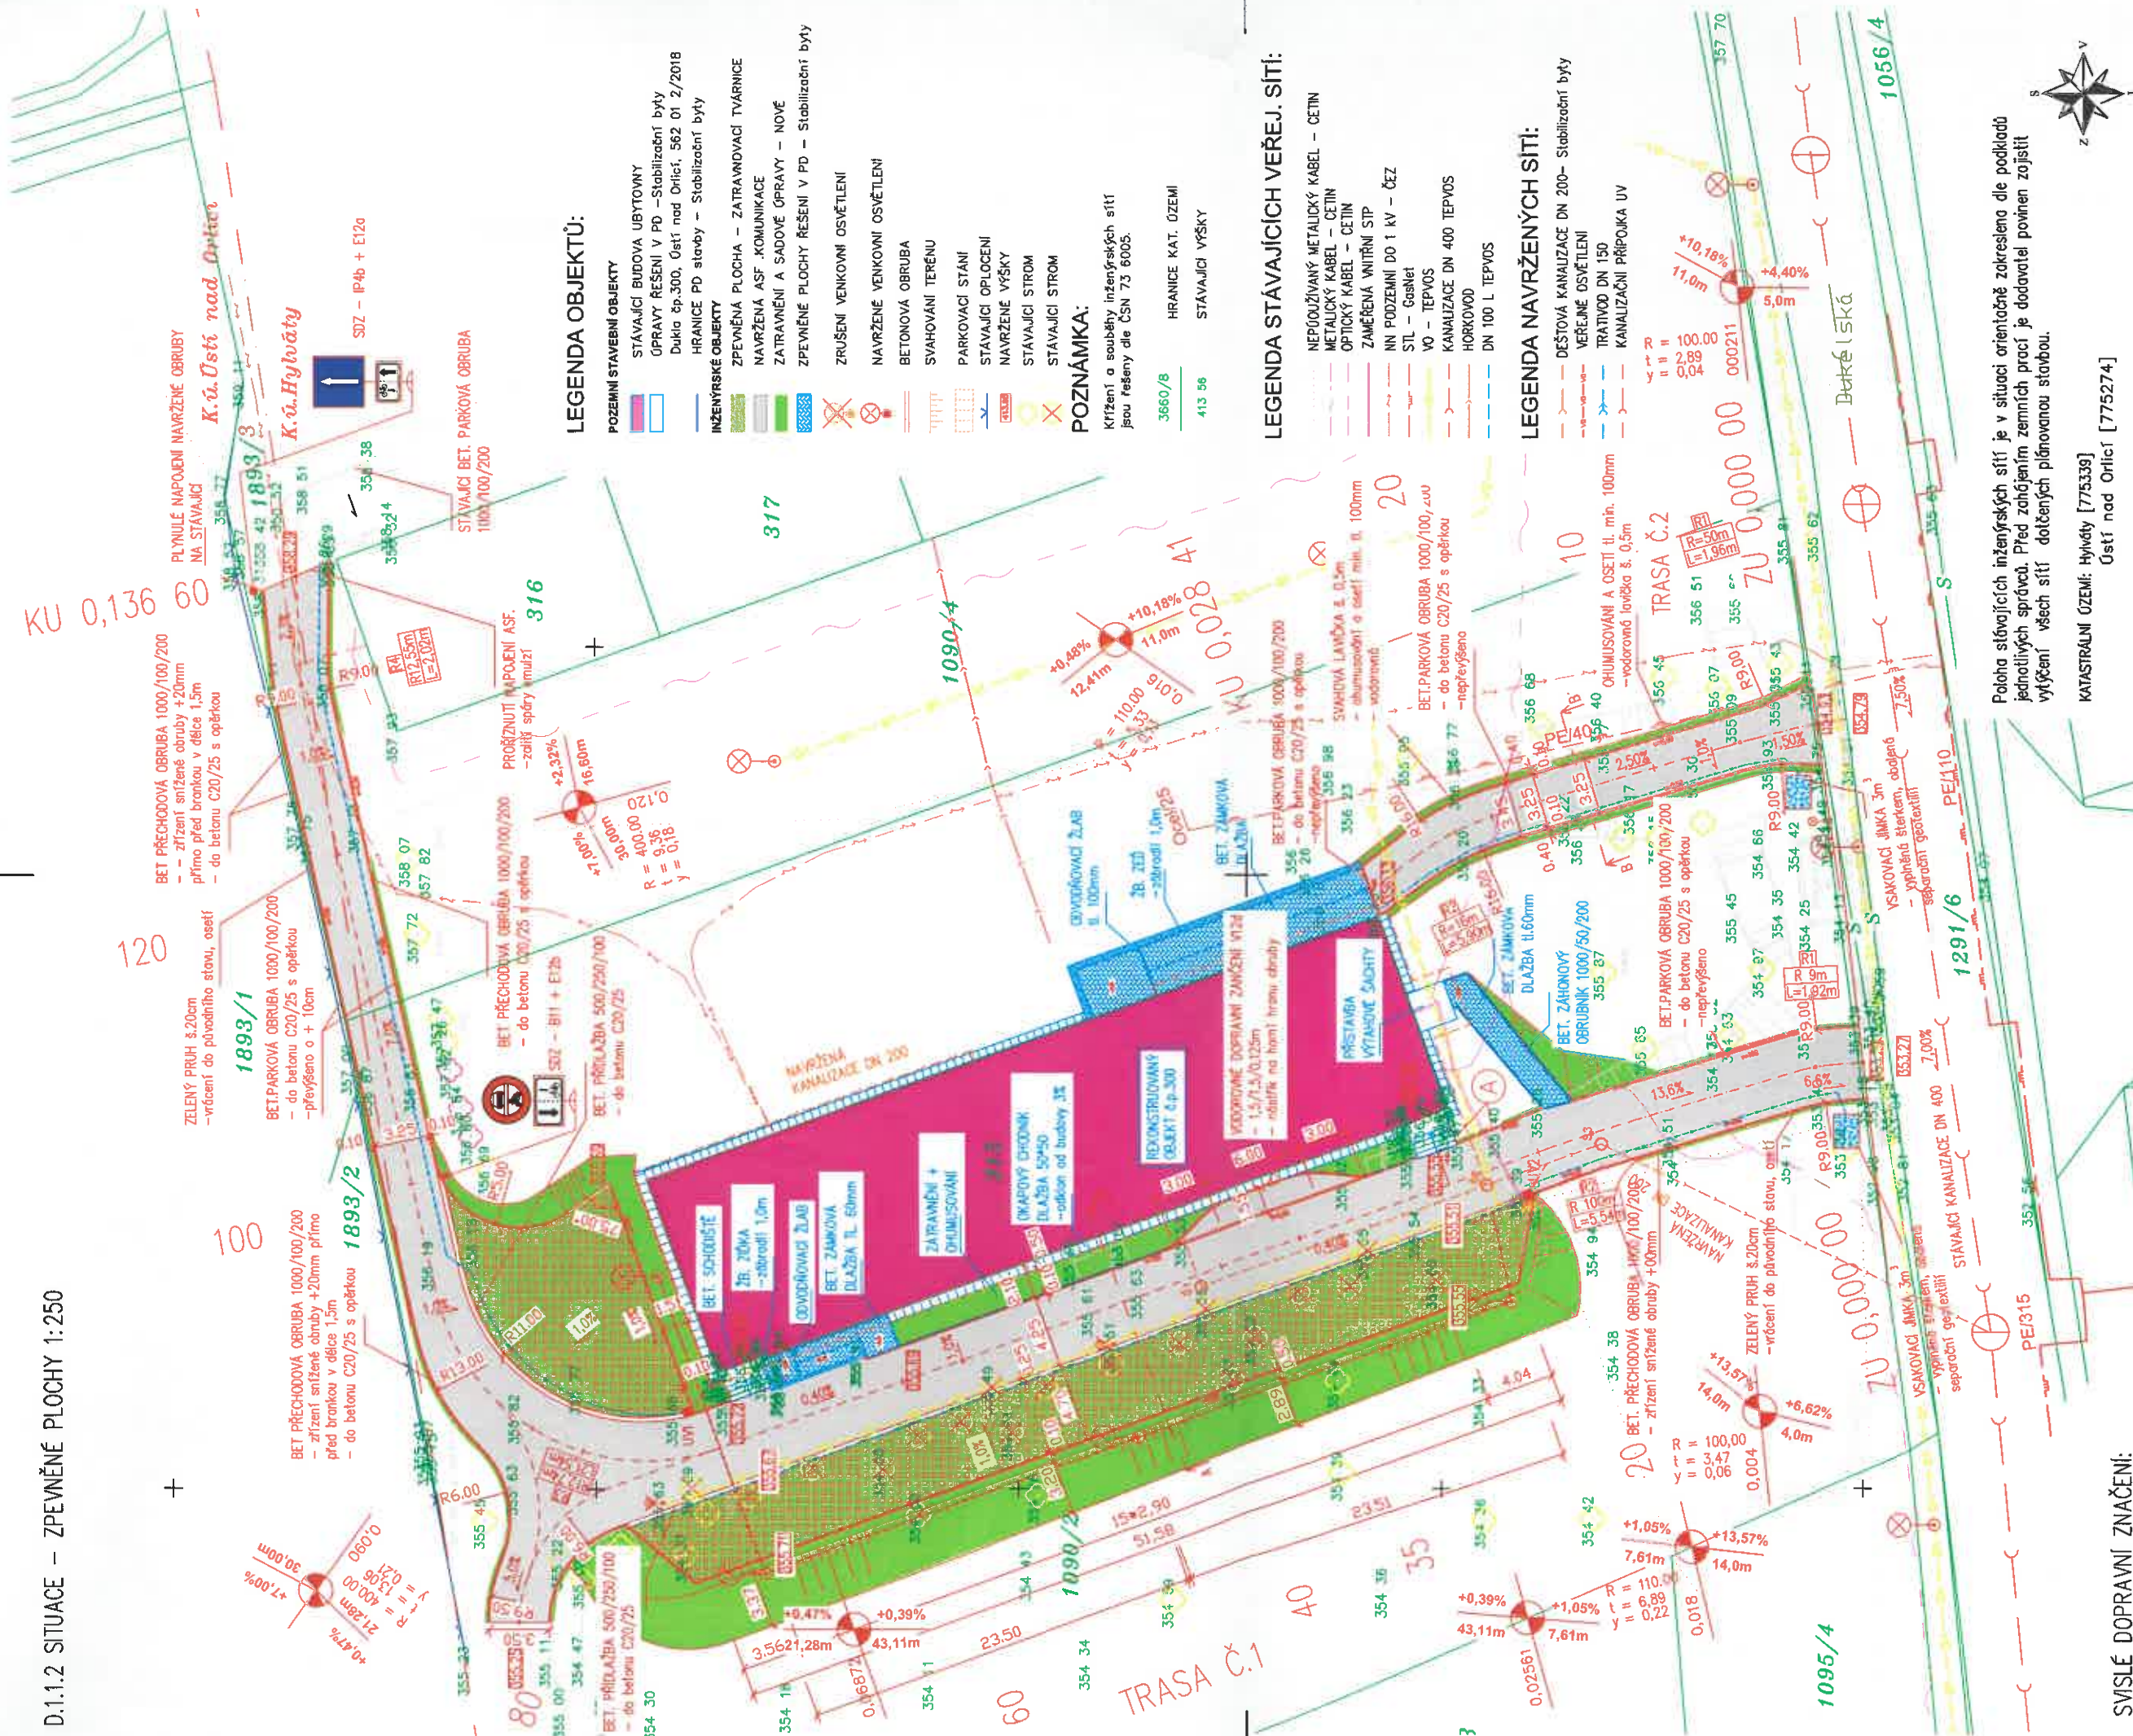

**LEGENDA OBJEKTŮ:**

- POZEMNÍ STAVEBNÍ OBJEKTY**
- STAVAJÍCÍ BUDOVA UBYTOVNY
  - OPRAVY ŘEŠENÍ V PD – Stabilizační byty  
Dukla č.p.300, Ústí nad Orlicí, 562 01 2/2018
  - HRANICE PD stavby – Stabilizační byty
- INŽENÝRSKÉ OBJEKTY**
- ZPEVNĚNÁ PLOCHA – ZATRAVŇOVACÍ TVRNIČE
  - NAVŘZENÁ ASF. KOMUNIKACE
  - ZATRAVNĚNÍ A SADOVÉ OPRAVY – NOVĚ
  - ZPEVNĚNÉ PLOCHY ŘEŠENÍ V PD – Stabilizační byty
  - ZRUŠENÍ VENKOVNÍ OSVĚTLENÍ
  - NAVŘZENÉ VENKOVNÍ OSVĚTLENÍ
  - BETONOVÁ OBRUBA
  - SVAHOVÁNÍ TERÉNU
  - PARKOVACÍ STÁNÍ
  - STAVAJÍCÍ OPLOCENÍ
  - NAVŘZENÉ VÝŠKY
  - STAVAJÍCÍ STROM
  - STAVAJÍCÍ STROM
- POZNÁMKA:**
- Křížení a souběhy inženýrských sítí jsou řešeny dle ČSN 73 6005.
- HRANICE KAT. OZEMÍ 3660/8
  - STAVAJÍCÍ VÝŠKY 413 56

**LEGENDA STAVAJÍCÍCH VEŘEJ. SÍTÍ:**

- NEPŮDŮŽIVANÝ METALICKÝ KABEL – CETIN
- METALICKÝ KABEL – CETIN
- OPTICKÝ KABEL – CETIN
- ZAMĚŘENÁ VNITŘNÍ STP
- NN PODZEMNÍ DO 1 KV – ČEZ
- STL – Gasnet
- VO – TEPVOS
- KANALIZACE DN 400 TEPVOS
- HORKOVOOD
- DN 100 L TEPVOS

**LEGENDA NAVRŽENÝCH SÍTÍ:**

- DEŠŤOVÁ KANALIZACE DN 200– Stabilizační byty
- VEŘEJNÉ OSVĚTLENÍ
- TRATVOD DN 150
- KANALIZAČNÍ PŘÍPOJKA UV

**SVISLÉ DOPRAVNÍ ZNAČENÍ:**

- IP4b – Jednosměrný provoz
- E12a – Jízda cyklistů v protisměru
- B11 – Základ vjezdu všech motorových vozidel
- E12b – Vjezd cyklistů v protisměru povolen
- IP12 – Vyhrazení parkoviště
- O1 sym.25 – Vyhrazení parkoviště pro osoby těžce pohybově postižené

(A) Obruba převýšená o 100mm přiléhající k čelu schodiště a roh čela schodiště bude opatřena výstrožným značením nátěrem – ŽLUTÉ A ČERNÉ PRUHY

Poloha stávajících inženýrských sítí je v situaci orientačně zakreslena dle podkladů jednotlivých správců. Před zahájením zemních prací je dodavatel povinen zajistit vyřazení všech sítí dotčených plánovanou stavbou.

KATASTRALNÍ OZEMÍ: Hylčáky [775339]  
Ústí nad Orlicí [775274]

VÝKOVÝ SYSTÉM: Bpv

SOUŘADNICOVÝ SYSTÉM: S-JTSK

Kreštel:	ING.MISLEK	ING.MISLEK	SELLA & AGRETA s.r.o.
Zpracovatel:	ING.MISLEK	ING. MILAN PETR	Ing. Jaroslav & Janajčka
Technická kontrola:	ING. MILAN PETR	MIROSLAV VORBAL	T.G. Masaryka 620
Aut. projektant:	ING. MILAN PETR	ING. MILAN PETR	Choceň
Hodn. projektant:	ING. MILAN PETR	ING. MILAN PETR	
Projekční PARUBICKÝ:	Okres: ÚSTÍ NAD ORLICÍ	Okres: ÚSTÍ NAD ORLICÍ	
Investor: Město Ústí nad Orlicí			
Moc:	Parubický Ústí nad Orlicí		
Objekt:	ZPEVNĚNÉ PLOCHY DUKLA č.p. 300		
Objekt:	DOKUMENTACE OBJEKTŮ A TECHNICKÝCH A TECHNOLOGICKÝCH ZÁŘEŽÍ D.1.1. SO 101 ZPEVNĚNÉ PLOCHY		
Stupeň:	DUR-DSP		
Zak. č.:	01.04.2018		
Arch. č.:	11/2018		
Datum:	11/2018		
Formát:	Čelo příl. výseuč:		
Měřítko:	1:250		
Kód:	D.1.1.2		

SITUACE – ZPEVNĚNÉ PLOCHY