

Městský úřad Ústí nad Orlicí
odbor dopravy, silničního hospodářství a správních agend

Vaše č.j.:
 Ze dne: 01.02.2019

Naše č.j.: MUUO/3913/2019/DSS/ba
 Číslo spisu: 702/2019
 Spis. značka: dss-uzavír/702/2019
 Poč. listů: 4
 Poč. příloh: 0
 Poč. lis. př.: 0

Vyřizuje: Miloslava Bartošová
 Tel: 465 514 341
 E-mail: bartosovam@muuo.cz
 Datum: 04.03.2019
 Místo: Ústí nad Orlicí

MADOS MT s.r.o.

Lupenice 51
 517 41 Kostelec nad Orlicí

VEŘEJNÁ VYHLÁŠKA
Opatření obecné povahy
stanovení přechodné úpravy provozu na pozemních komunikacích

Městský úřad v Ústí nad Orlicí, odbor dopravy, silničního hospodářství a správních agend, jako věcně a místně příslušný správní úřad dle ustanovení § 124 odst. 6 a § 77 odst. 1 písm. c) zákona č. 361/2000 Sb., o provozu na pozemních komunikacích a o změnách některých zákonů, ve znění pozdějších předpisů (dále jen zákon o silničním provozu), a dle ustanovení § 173 zákona č. 500/2004 Sb., správní řád, ve znění pozdějších předpisů (dále jen správní řád), v návaznosti na ustanovení § 77 odst. 5 zákona o silničním provozu, na základě žádosti společnosti MADOS MT s.r.o., Lupenice 51, 517 41 Kostelec nad Orlicí, IČ 25297899, podané dne 01.02.2019, dále po předchozím písemném vyjádření Policie ČR, Krajské ředitelství policie Pardubického kraje, dopravní inspektorát Ústí nad Orlicí ze dne 01.02.2019 pod č.j. KRPE-9166-1/ČJ-2019-171106, souhlasu Krajského úřadu Pardubického kraje, odboru dopravy a silničního hospodářství v Pardubicích ze dne 13.02.2019 pod č.j. KrÚ 10513/2019-Ky, souhlasu Městského úřadu v Litomyšli, odboru místního a silničního hospodářství ze dne 19.02.2019 a souhlasu Městského úřadu ve Vysokém Mýtě, odboru dopravy a silničního hospodářství ze dne 11.02.2019 pod č.j. MUVM/05179/2019

stanovuje
 přechodnou úpravu provozu

na silnici I/14 Ústí nad Orlicí, Libchavy, České Libchavy, sil. II/312 Orlické Podhůří-Rozsocha, Mostek, sil. II/317, sil. II/315 Choceň, sil. II/315 Zářecká Lhota, Svatý Jiří, Jehnědí, Hrádek, sil. II/360 (ul. Cihlářská) a sil. II/315 (ul. J.Haška a ul. Pražská) v Ústí nad Orlicí, sil. III/3155 Svatý Jiří, sil. III/3156 Sudislav nad Orlicí, sil. III/36015, sil. III/36016 Dolní Sloupnice, křižovatka nad Hrádkem, v souvislosti s objížďkou a uzavírkou sil. II/315 v obci Hrádek za těchto podmínek:

- 1) Dopravní značení bude umístěno na silnicích dle přiložených situací odsouhlasených Policií ČR, Krajské ředitelství policie Pardubického kraje, dopravní inspektorát Ústí nad Orlicí ze dne 01.02.2019 pod č.j. KRPE-9166-1/ČJ-2019-171106. Situace jsou nedílnou součástí tohoto stanovení.

adresa: Sychrova 16, 562 24 Ústí nad Orlicí
 tel.: +420 465 514 111
 fax: +420 465 525 563

IČ: 00279676 DIČ: CZ00279676
 email: podatelna@muuo.cz
 web: <http://www.ustinadorlic.cz>

bankovní spojení:
 KB Ústí nad Orlicí, č.ú.: 19-420611/0100
 ID datové schránky: bxcbwmg

- 2) Přenosné dopravní značky musí být umístěny na sloupcích červeno-bíle pruhovaných, pruhy mají šířku 100 – 200 mm, spodní okraj přenosné dopravní značky musí být min. 0,6 m nad niveletou vozovky.
- 3) Přenosné dopravní značky musí být v reflexním provedení a musí být osazeny s dostatečnou stabilitou proti povětrnostním podmínkám a jiným vlivům, musí být zabezpečeny proti deformaci, pootočení a posunutí. Přechodné dopravní značení musí být udržováno pravidelným čištěním a obnovou v náležitém stavu, tak aby byla zajištěna jejich včasná viditelnost a správná čitelnost.
- 4) Barevně i provedením musí dopravní značky odpovídat ČSN EN 12899-1 a přílohám vyhlášky č. 294/2015 Sb., kterou se provádějí pravidla provozu na pozemních komunikacích.
- 5) Umístění přenosných dopravních značek musí splňovat podmínky stanovené v TP 66 Zásady pro označení pracovních míst na pozemních komunikacích schválené MD pod č.j. 21/2015-120-TN/1 ze dne 12.03.2015 s účinností od 01.04.2015.
- 6) Viditelnost DZ musí být zajištěna mimo obec ze vzdálenosti 100 m a v obci z 50 m.
- 7) Instalaci DZ nesmí dojít k narušení nadzemních a podzemních inženýrských sítí.
- 8) Dopravní značení bude instalováno odbornou firmou MADOS MT s.r.o., Lupenice 51, Kostelec nad Orlicí, na své náklady a bude umístěno po dobu uzavírky a objížďky v termínu **od 01.04.2019 do 30.09.2019**.
- 9) Odpovědná osoba za umístění a odbornou montáž dopravního značení dle tohoto stanovení, následně jeho kontrolu a údržbu po celou dobu přechodné úpravy provozu je pan Zdeněk Stránský, firma MADOS MT s.r.o., Lupenice 51, Kostelec nad Orlicí, tel. 606564847.

Městský úřad – odbor dopravy, silničního hospodářství a správních agend si vyhrazuje právo toto stanovení změnit nebo doplnit, pokud si to bude vyžadovat veřejný zájem resp. bezpečnost a plynulost silničního provozu.

Odůvodnění

Městský úřad v Ústí nad Orlicí, odbor dopravy, silničního hospodářství a správních agend stanovil přechodnou úpravu provozu na základě návrhu žadatele. Přechodné dopravní značení bude umístěno na silnici I/14 Ústí nad Orlicí, Libchavy, České Libchavy, sil. II/312 Orlické Podhůří-Rozsocha, Mostek, sil. II/317, sil. II/315 Choceň, sil. II/315 Zářecká Lhota, Svatý Jiří, Jehnědí, Hrádek, sil. II/360 (ul. Cihlářská) a sil. II/315 (ul. J.Haška a ul. Pražská) v Ústí nad Orlicí, sil. III/315 Svatý Jiří, sil. III/3156 Sudislav nad Orlicí, sil. III/36015, sil. III/36016 Dolní Sloupnice, křižovatka nad Hrádkem, v souvislosti s objížďkou a uzavírkou sil. II/315 (lesní úsek) v obci Hrádek, z důvodu stavby „Modernizace silnice II/315 Hrádek křižovatka s III/36016 – Hrádek“.

S ohledem na rychlost a hospodárnost řízení, Městský úřad v Ústí nad Orlicí, odbor dopravy, silničního hospodářství a správních agend obdržel souhlas k vydání společného stanovení přechodné úpravy dopravního značení od Krajského úřadu Pardubického kraje, odboru dopravy a silničního hospodářství v Pardubicích ze dne 13.02.2019 pod č.j. KrÚ 10513/2019-Ky, Městského úřadu v Litomyšli, odboru místního a silničního hospodářství ze dne 19.02.2019 a Městského úřadu ve Vysokém Mýtě, odboru dopravy a silničního hospodářství ze dne 11.02.2019 pod č.j. MUVM/05179/2019.

Rozmístění dopravního značení bylo projednáno s dotčeným orgánem Policie ČR dle ust. § 77 odst. 2 písm. b) zákona o silničním provozu.

V souladu s ustanovením § 77 odst. 5 zákona o silničním provozu správní úřad opatření obecné povahy nedoručuje a nevyzývá dotčené osoby k podání připomínek a námitek.

Poučení

Opatření obecné povahy se oznamuje veřejnou vyhláškou a nabývá účinnosti pátým dnem po dni vyvěšení veřejné vyhlášky. Proti opatření obecné povahy nelze podat opravný prostředek.

lic. Jaroslav Škarka
vedoucí odboru

Za správnost vyhotovení
Miloslava Bartošová, referentka odboru (oprávněná úřední osoba)

Toto oznámení musí být vyvěšeno po dobu 15 dnů na úřední desce.

Vyvěšeno dne: Sejmuto dne:

.....
Razítko, podpis oprávněné úřední osoby potvrzující vyvěšení a sejmnutí na úřední desce.

Doruč se:

MADOS MT s.r.o., Lupenice 51, 517 41 Kostelec nad Orlicí
Správa a údržba silnic Pk, Třebovská 333, 562 03 Ústí nad Orlicí
Ředitelství silnic a dálnic ČR správa Pardubice, Hlaváčova 902, 530 02 Pardubice
Město Choceň Jungmannova 301, 565 01 Choceň (také k vyvěšení na úřední desce)
Město Ústí nad Orlicí, Sychrova 16, 562 24 Ústí nad Orlicí
Obec České Libchavy 160, 561 14 České Libchavy (také k vyvěšení na úřední desce)

adresa: Sychrova 16, 562 24 Ústí nad Orlicí
tel.: +420 465 514 111
fax: +420 465 525 563

IČ: 00279676 DIČ: CZ00279676
email: podatelna@muuo.cz
web: <http://www.ustinadorlicl.cz>

bankovní spojení:
KB Ústí nad Orlicí, č.ú.: 19-420611/0100
ID datové schránky: bxcbwmg

Obec Hrádek 33, 562 01 Ústí nad Orlicí (také k vyvěšení na úřední desce)
Obec Jehnědř 3, 562 01 Ústí nad Orlicí (také k vyvěšení na úřední desce)
Obec Libchavy 93, 561 16 Libchavy (také k vyvěšení na úřední desce)
Obec Mostek 62, 565 01 Choceň 1 (také k vyvěšení na úřední desce)
Obec Orlické Podhůří 4, 562 01 Ústí nad Orlicí (také k vyvěšení na úřední desce)
Obec Svatý Jiří 44, 565 01 Choceň (také k vyvěšení na úřední desce)
Obec Zářecká Lhota 5, 565 01 Choceň (také k vyvěšení na úřední desce)
Obec Sudislav nad Orlicí (také k vyvěšení na úřední desce)

Dotčené orgány státní správy:

Policie ČR, Krajské ředitelství policie Pardubického kraje, dopravní inspektorát Ústí nad Orlicí 56227
MěÚ Vysoké Mýto, odbor dopravy a silničního hospodářství, Jiráskova 179, 56601 Vysoké Mýto (také k vyvěšení na úřední desce)
MěÚ Litomyšl, odbor místního a silničního hospodářství, Bří Šťastných 1000, 57020 Litomyšl (také k vyvěšení na úřední desce)
Krajský úřad Pardubického kraje, odbor dopravy a SH, Komenského 125, Pardubice (Ing. Leoš Beran, Ing. Roman Kyncl)
Sekce ekonomická a majetková Ministerstva obrany, Odbor ochrany územních zájmů a řízení programů nemovité infrastruktury, Tychanova 1, 160 01 Praha 6, doručovací adresa – Oddělení ochrany územních zájmů Pardubice, Teplého 1899, 530 02 Pardubice
Česká republika-vojenská správa, Agentura logistiky, Regionální středisko, vojenské dopravy Hradec Králové, Velké náměstí 33, 500 01 Hradec Králové

Na vědomí:

Hasičský záchranný sbor, Pardubického kraje, územní odbor Ústí nad Orlicí-Hylváty
Zdravotnická záchranná služba Pardubického kraje, Ústí nad Orlicí – Hylváty 474
Nemocnice Pardubického kraje a.s., Orlickoústecká nemocnice, 562 01 Ústí nad Orlicí
ČSAD Ústí nad Orlicí a.s., Třebovská 330, 562 03 Ústí nad Orlicí
Pardubický kraj p. Mňuk, Komenského náměstí č.p. 125, 530 02 Pardubice 2
Správa a údržba silnic Pardubického kraje, Doubravice 98, 533 53 Pardubice 19

II/315 HRÁDEK-MODERNIZACE SILNICE, DIO DETAIL HRÁDEK

Sudislav
nad Orlicí

POLICIE ČESKÉ REPUBLIKY
KRAJSKÉ ŘEDITELSTVÍ POLICIE
PŘÍKAZNÁ ÚSTŘEDÍ KRAJE
ÚZEMNÍ ODŠO.
DOPRAVNÍ INSPEKTORÁT
502 27 ÚSTÍ NAD ORLICÍ

Handwritten signature

Jehnědí


Letiště
Jehnědí
(LKJEHN)



B 24b




II/315 HRÁDEK-MODERNIZACE SILNICE, DIO DETAIL ÚSTÍ NAD ORLICÍ

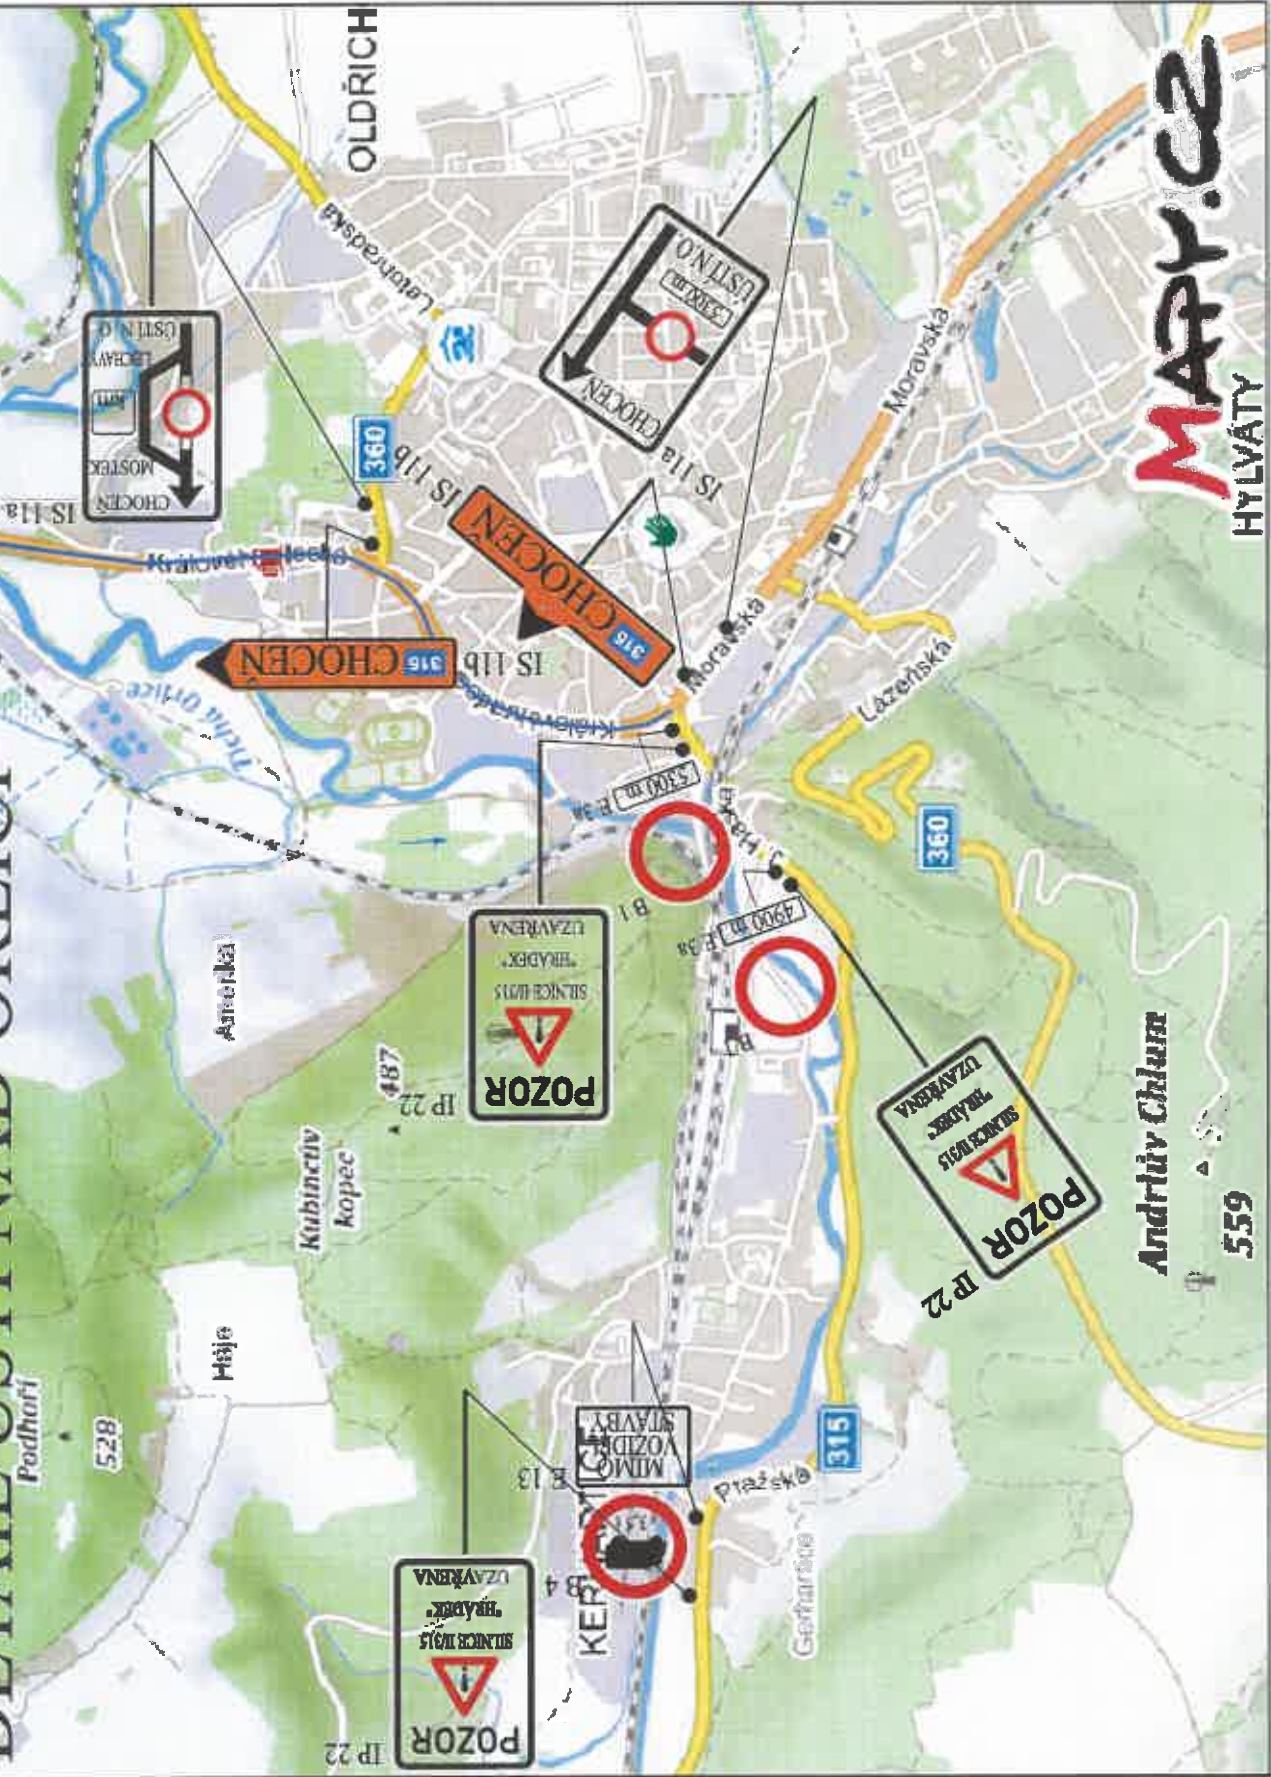

MARVIC
HYLVÁTY

II/315 HRÁDEK-MODERNIZACE SILNICE, DIO

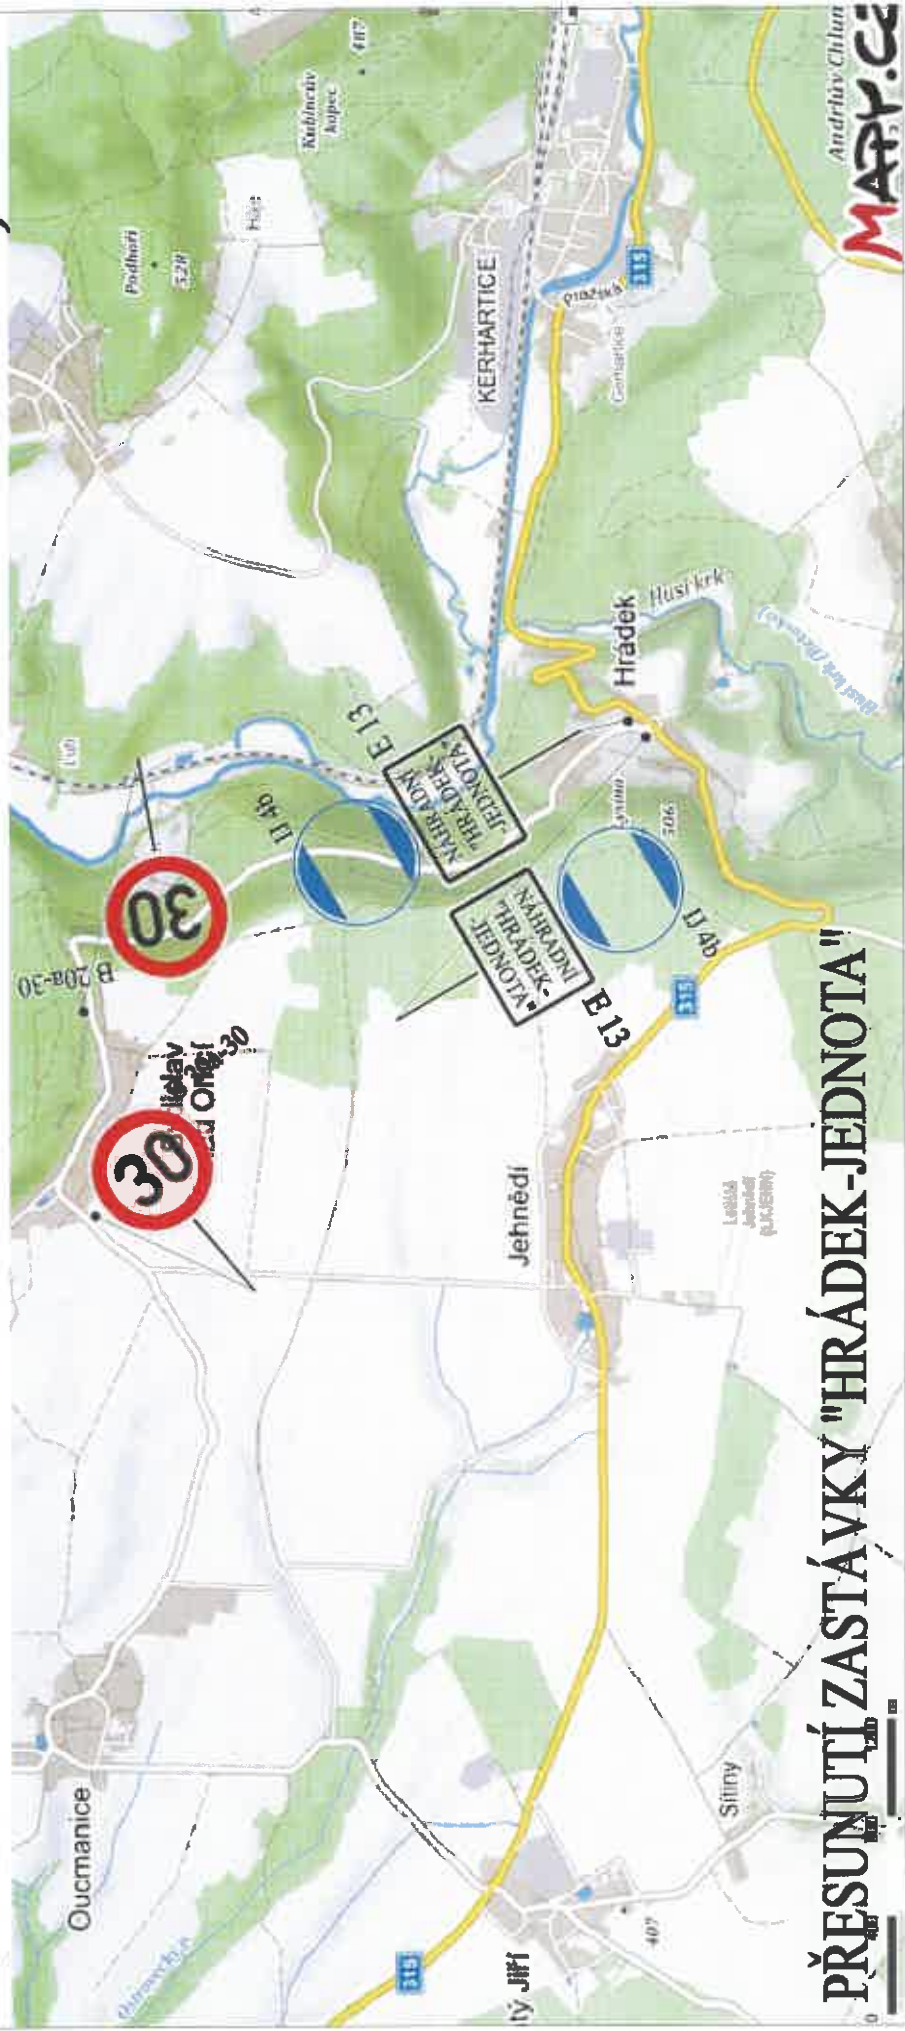


PŘESUNUTÍ ZASTÁVKY "HRÁDEK-JEDNOTA"

POLICIE ČESKÉ REPUBLIKY
KRAJSKÝ STŘEDISKO POLICIE
PAPÍRNI PRŮMYSLU
UZEMNÍ ČÁSTI
DOPRAVNÍ PRŮMYSLU
562 21 NÁSTAVBOVÝ ÚŘAD

II/315 HRÁDEK-MODERNIZACE SILNICE DIO


DETAIL SLOUPNICE

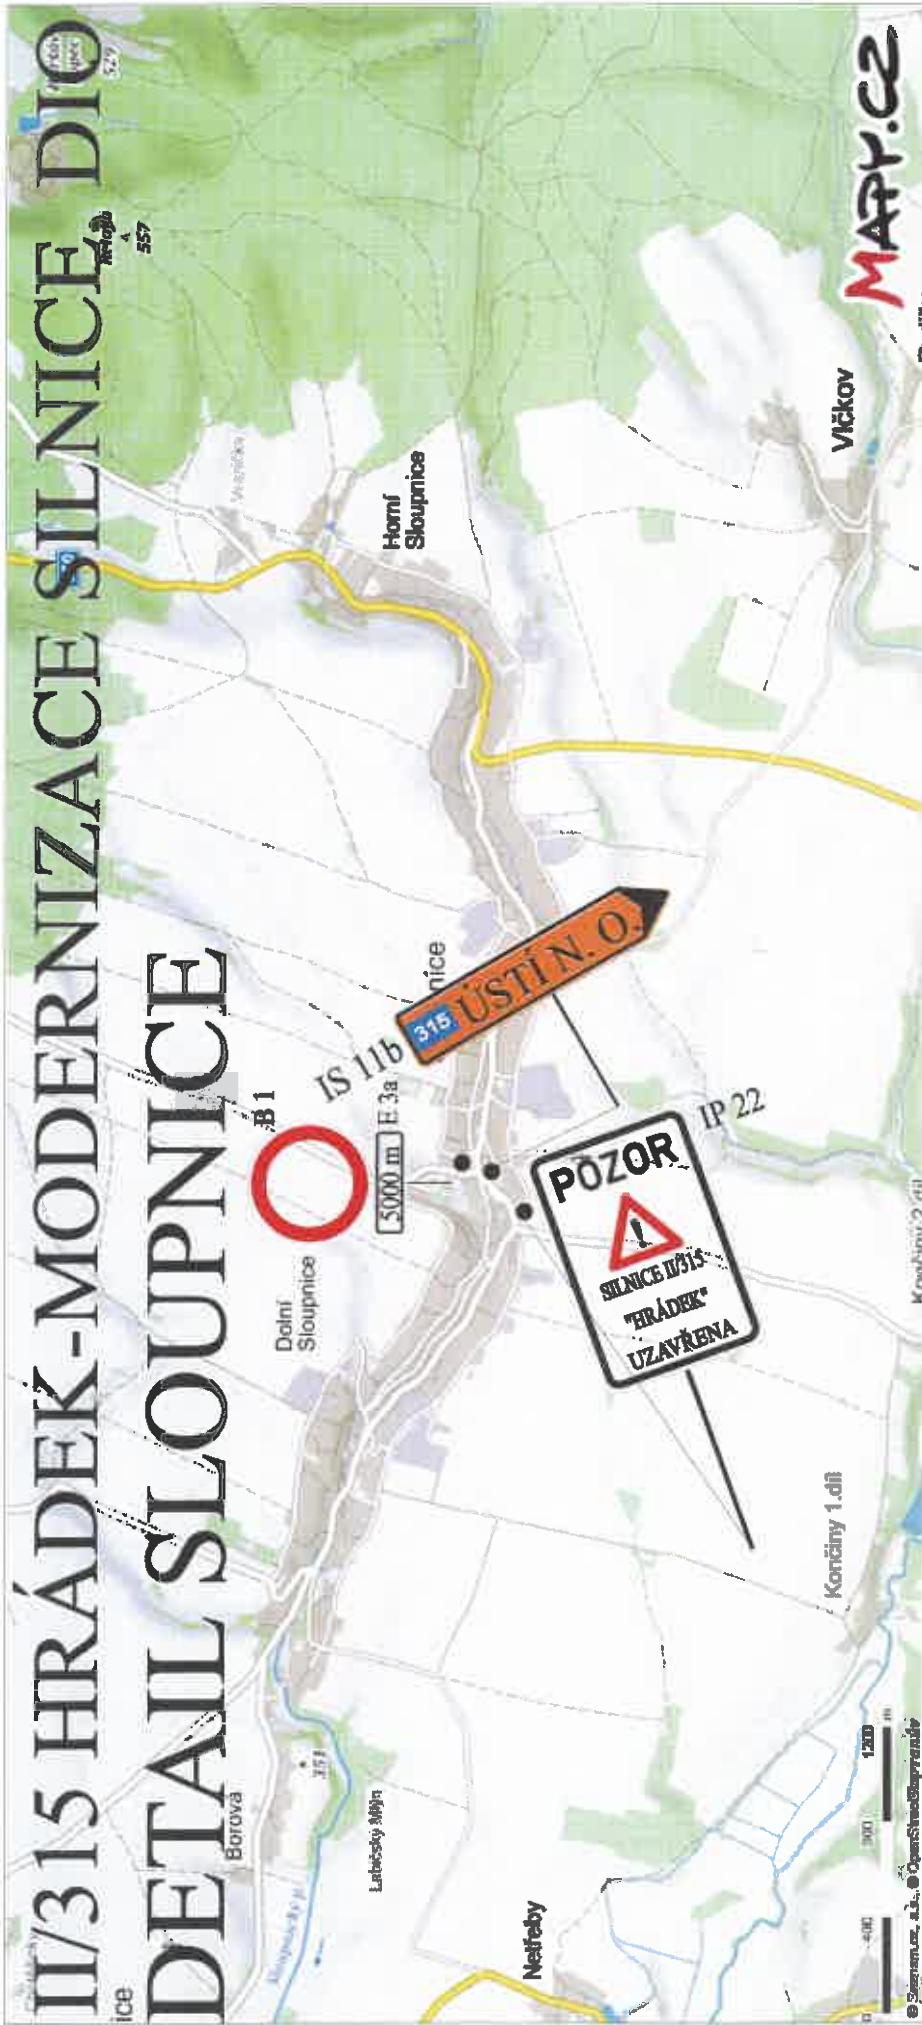

POLICE České republiky
 Krajské ředitelství policie
 Jihomoravský územní úřad
 Územní úřad
 Územní úřad
 Územní úřad

Handwritten signature and initials in blue ink.

III/315 HRÁDEK-MODERNIZACE SILNICE, DIO

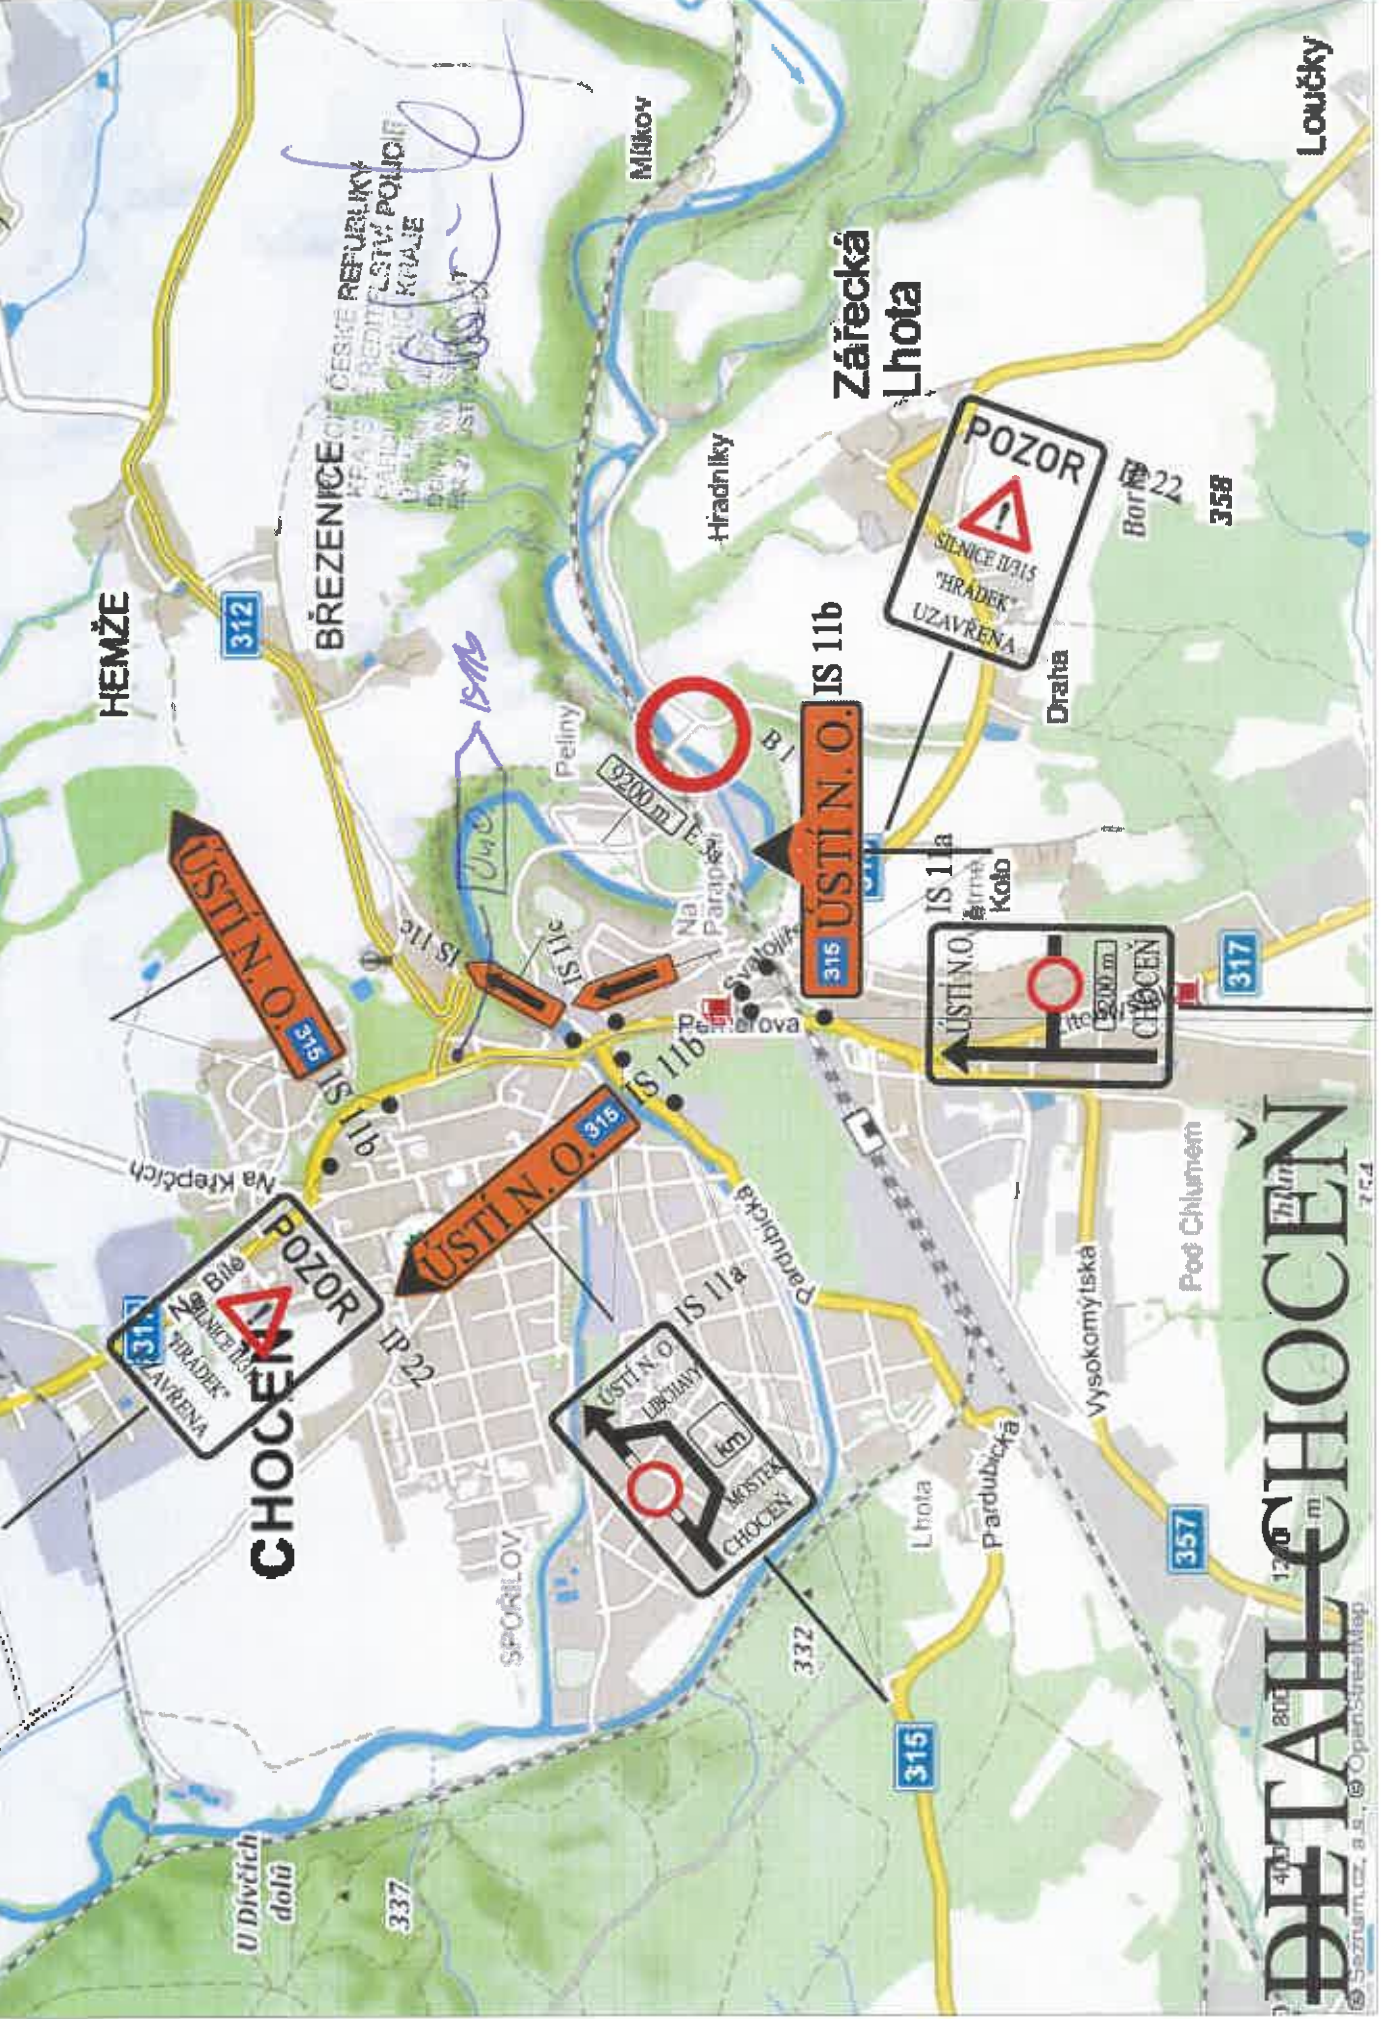

HEMŽE

BŘEZENICE

Mítkov

Hrádky

Zářecká
Lhota

Loučky

POZOR
Bílé
Hrádky
ÚZAVŘENA
CHOCEŇ

ÚSTINŮ
315

ÚSTINŮ
LUBKOVY
MÝSTEK
CHOCEŇ


315 ÚSTINŮ IS 11b

POZOR
SILNICE ÚZAVŘENA
HRADEK
ÚZAVŘENA

ÚSTINŮ
CHOCEŇ

DETAIL CHOCEŇ

II/315 HRÁDEK-MODERNIZACE SILNIC, DIO, ÚPLNÁ UZAVÍRKA

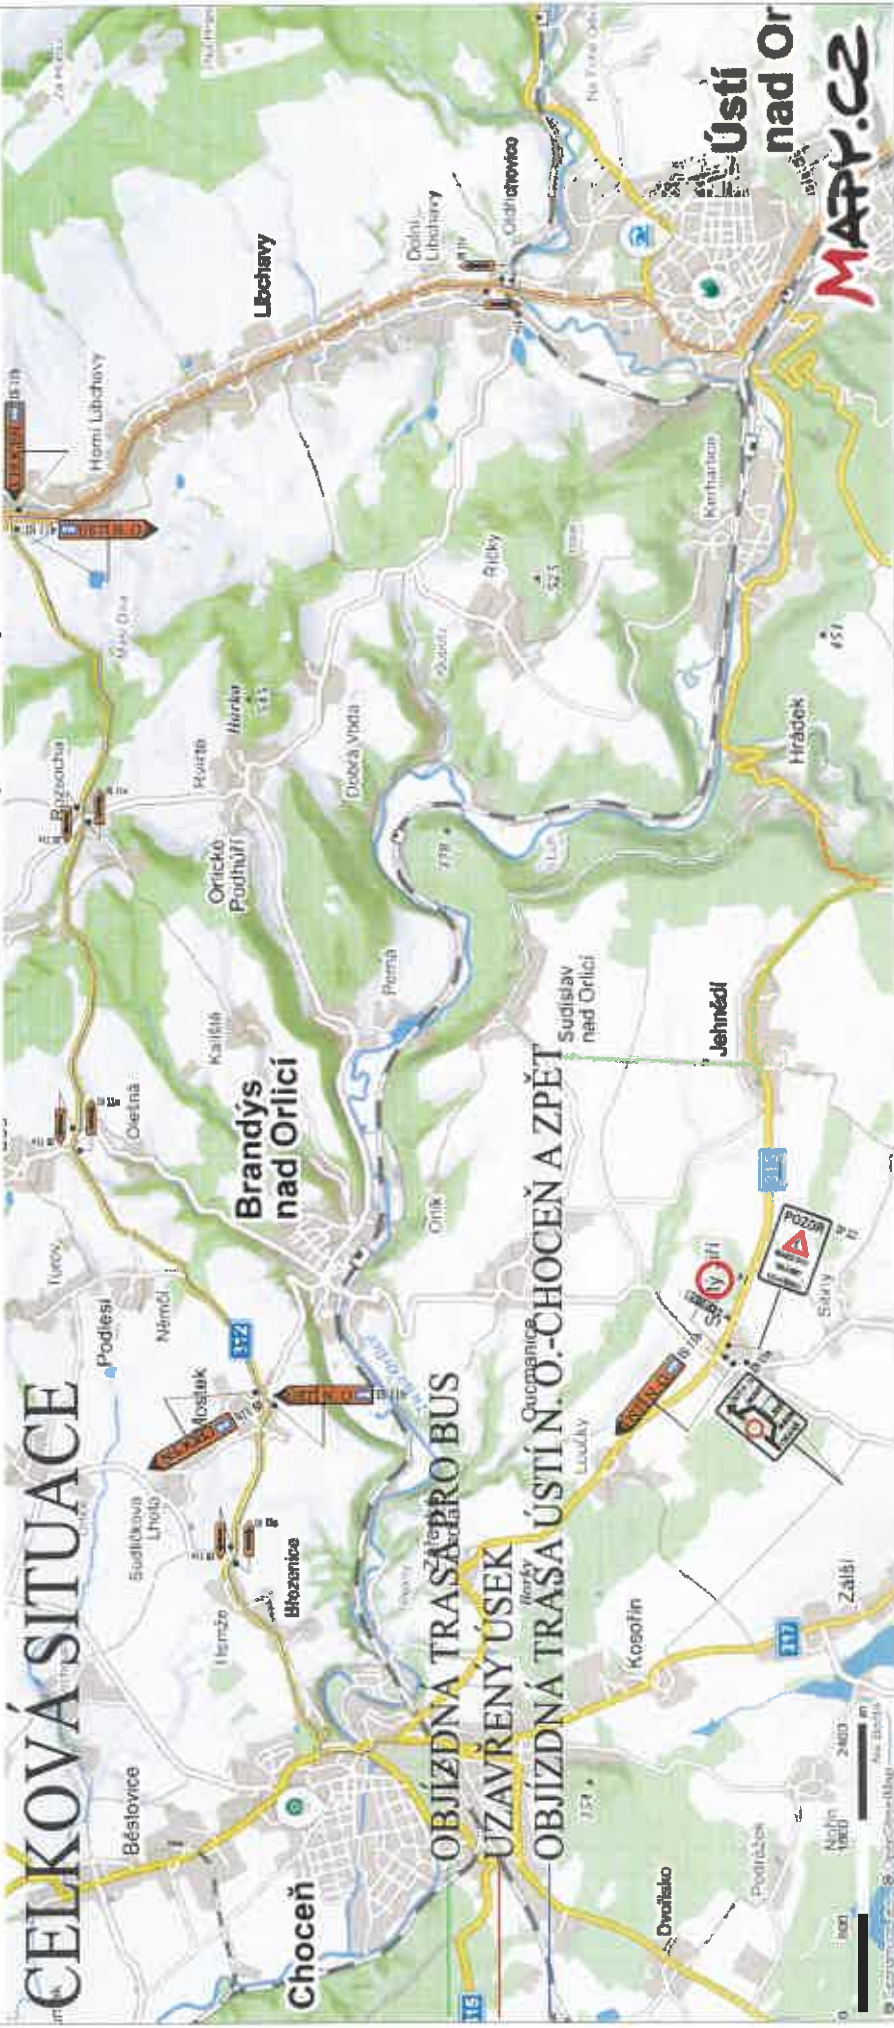

POLICIE ČESKÉ REPUBLIKY
KRAJSKÉ ŘEDITELSTVÍ POLICIE
PARLUBECKÉHO KRAJE
UZAVŘENÝ ÚSEK
II/315 HRÁDEK-MODERNIZACE SILNIC, DIO, ÚPLNÁ UZAVÍRKA
06.02.2017 ÚSTÍ NAD ORLICÍ

607-6