

Městský úřad Ústí nad Orlicí
odbor dopravy, silničního hospodářství a správních agend

Vaše č.j.:
 Ze dne: 18.03.2019

Naše č.j.: MUUO/8629/2019/DSS/ba
 Číslo spisu: 1447/2019
 Spis. značka: dss-různé/1447/2019
 Poč. listů: 3
 Poč. příloh: 0
 Poč. lis. př.: 0

Vyřizuje: Miloslava Bartošová
 Tel: 465 514 341
 E-mail: bartosovam@muuo.cz
 Datum: 20.03.2019
 Místo: Ústí nad Orlicí

Leonhard Moll Railway & Tower Systems, s.r.o.

U Studia 2253/20
 700 30 Ostrava - Zábřeh

VEŘEJNÁ VYHLÁŠKA

Opatření obecné povahy stanovení přechodné úpravy provozu na pozemních komunikacích

Městský úřad v Ústí nad Orlicí, odbor dopravy, silničního hospodářství a správních agend, jako věcně a místně příslušný správní úřad dle ustanovení § 124 odst. 6 a § 77 odst. 1 písm. c) zákona č. 361/2000 Sb., o provozu na pozemních komunikacích a o změnách některých zákonů, ve znění pozdějších předpisů (dále jen zákon o silničním provozu), a dle ustanovení § 173 zákona č. 500/2004 Sb., správní řád, ve znění pozdějších předpisů (dále jen správní řád), v návaznosti na ustanovení § 77 odst. 5 zákona o silničním provozu, na základě žádosti společnosti Leonhard Moll Railway & Tower Systems, s.r.o., U Studia 2253/20, 700 30 Ostrava - Zábřeh, IČ 26259699 podané dne 18.03.2019, dále po předchozím písemném vyjádření Policie ČR, Krajské ředitelství policie Pardubického kraje, dopravní inspektorát Ústí nad Orlicí ze dne 13.03.2019 pod č.j. KRPE-18526-2/ČJ-2019-171106

stanovuje
 přechodnou úpravu provozu

na místní komunikaci ul. Příčná v Ústí nad Orlicí – parkoviště před čp. 1330 za těchto podmínek:

- 1) Dopravní značení bude umístěno na místní komunikaci dle přiložené situace, odsouhlasené Policií ČR, Krajské ředitelství policie Pardubického kraje, dopravní inspektorát Ústí nad Orlicí ze dne 13.03.2019 pod č.j. KRPE-18526-2/ČJ-2019-171106. Situace je nedílnou součástí tohoto stanovení.
- 2) Přenosné dopravní značky musí být umístěny na sloupcích červeno-bíle pruhoovaných, pruhy mají šířku 100 – 200 mm, spodní okraj přenosné dopravní značky musí být min. 0,6 m nad niveletou vozovky.
- 3) Přenosné dopravní značky musí být v reflexním provedení a musí být osazeny s dostatečnou stabilitou proti povětrnostním podmínkám a jiným vlivům, musí být zabezpečeny proti deformaci, pootočení a posunutí. Přechodné dopravní značení musí být udržováno pravidelným čištěním a obnovou v náležitém stavu, tak aby byla zajištěna jejich včasná viditelnost a správná čitelnost.

adresa: Sychrova 16, 562 24 Ústí nad Orlicí
 tel.: +420 465 514 111
 fax: +420 465 525 563

IČ: 00279676 DIČ: CZ00279676
 email: podatelna@muuo.cz
 web: http://www.ustinadorlic.cz

bankovní spojení:
 KB Ústí nad Orlicí, č.ú.: 19-420611/0100
 ID datové schránky: bxcbwmg

- 4) Barevně i provedením musí dopravní značky odpovídat ČSN EN 12899-1 a přílohám vyhlášky č. 294/2015 Sb., kterou se provádějí pravidla provozu na pozemních komunikacích.
- 5) Umístění přenosných dopravních značek musí splňovat podmínky stanovené v TP 66 Zásady pro označení pracovních míst na pozemních komunikacích schválené MD pod č.j. 21/2015-120-TN/1 ze dne 12.03.2015 s účinností od 01.04.2015.
- 6) Viditelnost DZ musí být zajištěna mimo obec ze vzdálenosti 100 m a v obci z 50 m.
- 7) Instalaci DZ nesmí dojít k narušení nadzemních a podzemních inženýrských sítí.
- 8) Dopravní značení bude instalováno odbornou firmou, na náklady žadatele a bude umístěno po dobu umístění jeřábu od 03.04.2019 do 03.05.2019 pouze jeden den v tomto termínu. Dopravní značky B 28 „Zákaz zastavení“ s uvedením data budou umístěny nejméně 7 dní přede dnem dočasného zákazu.
- 9) Odpovědná osoba za umístění a odbornou montáž dopravního značení dle tohoto stanovení, následně jeho kontrolu a údržbu po celou dobu přechodné úpravy provozu je pan Petr Klvaňa, Leonhard Moll RTS s.r.o., tel. 602494937.

Městský úřad – odbor dopravy, silničního hospodářství a správních agend si vyhrazuje právo toto stanovení změnit nebo doplnit, pokud si to bude vyžadovat veřejný zájem resp. bezpečnost a plynulost silničního provozu.

Odůvodnění

Městský v Ústí nad Orlicí, odbor dopravy, silničního hospodářství a správních agend stanovil přechodnou úpravu provozu na základě návrhu žadatele. Přechodné dopravní značení bude umístěno na místní komunikaci ul. Příčná v Ústí nad Orlicí – parkoviště před čp. 1330, pro umístění jeřábu z důvodu demontáže základové stanice spol. T-Mobile CZ a.s. ze střechy domu čp. 1330.

Rozmístění dopravního značení bylo projednáno s dotčeným orgánem Policie ČR dle ust. § 77 odst. 2 písm. b) zákona o silničním provozu.

V souladu s ustanovením § 77 odst. 5 zákona o silničním provozu správní úřad opatření obecné povahy nedoručuje a nevyzývá dotčené osoby k podání připomínek a námitek.

Poučení

Opatření obecné povahy se oznamuje veřejnou vyhláškou a nabývá účinnosti pátým dnem po dni vyvěšení veřejné vyhlášky. Proti opatření obecné povahy nelze podat opravný prostředek.

lic. Jaroslav Škarka
vedoucí odboru

Za správnost vyhotovení
Miloslava Bartošová, referentka odboru (oprávněná úřední osoba)

adresa: Sychrova 16, 562 24 Ústí nad Orlicí
tel.: +420 465 514 111
fax: +420 465 525 563

IČ: 00279676 DIČ: CZ00279676
email: podatelna@muuo.cz
web: <http://www.ustinadorlicí.cz>

bankovní spojení:
KB Ústí nad Orlicí, č.ú.: 19-420611/0100
ID datové schránky: bxcbwng

Toto oznámení musí být vyvěšeno po dobu 15 dnů na úřední desce.

Vyvěšeno dne:

Sejmuto dne:

.....
Razítko, podpis oprávněné úřední osoby potvrzující vyvěšení a sejmnutí na úřední desce.

Doručí se:


Leonhard Moll Railway & Tower Systems, s.r.o., U Studia 2253/20, 700 30 Ostrava - Zábřeh
Město Ústí nad Orlicí, Sychrova 16 (MPO)

Na vědomí:

Město Ústí nad Orlicí (ORM)
MěÚ finanční odbor Ústí nad Orlicí

Dotčené orgány státní správy:

MěÚ stavební úřad Ústí nad Orlicí
Policie ČR, Krajské ředitelství policie Pardubického kraje, dopravní inspektorát Ústí nad Orlicí

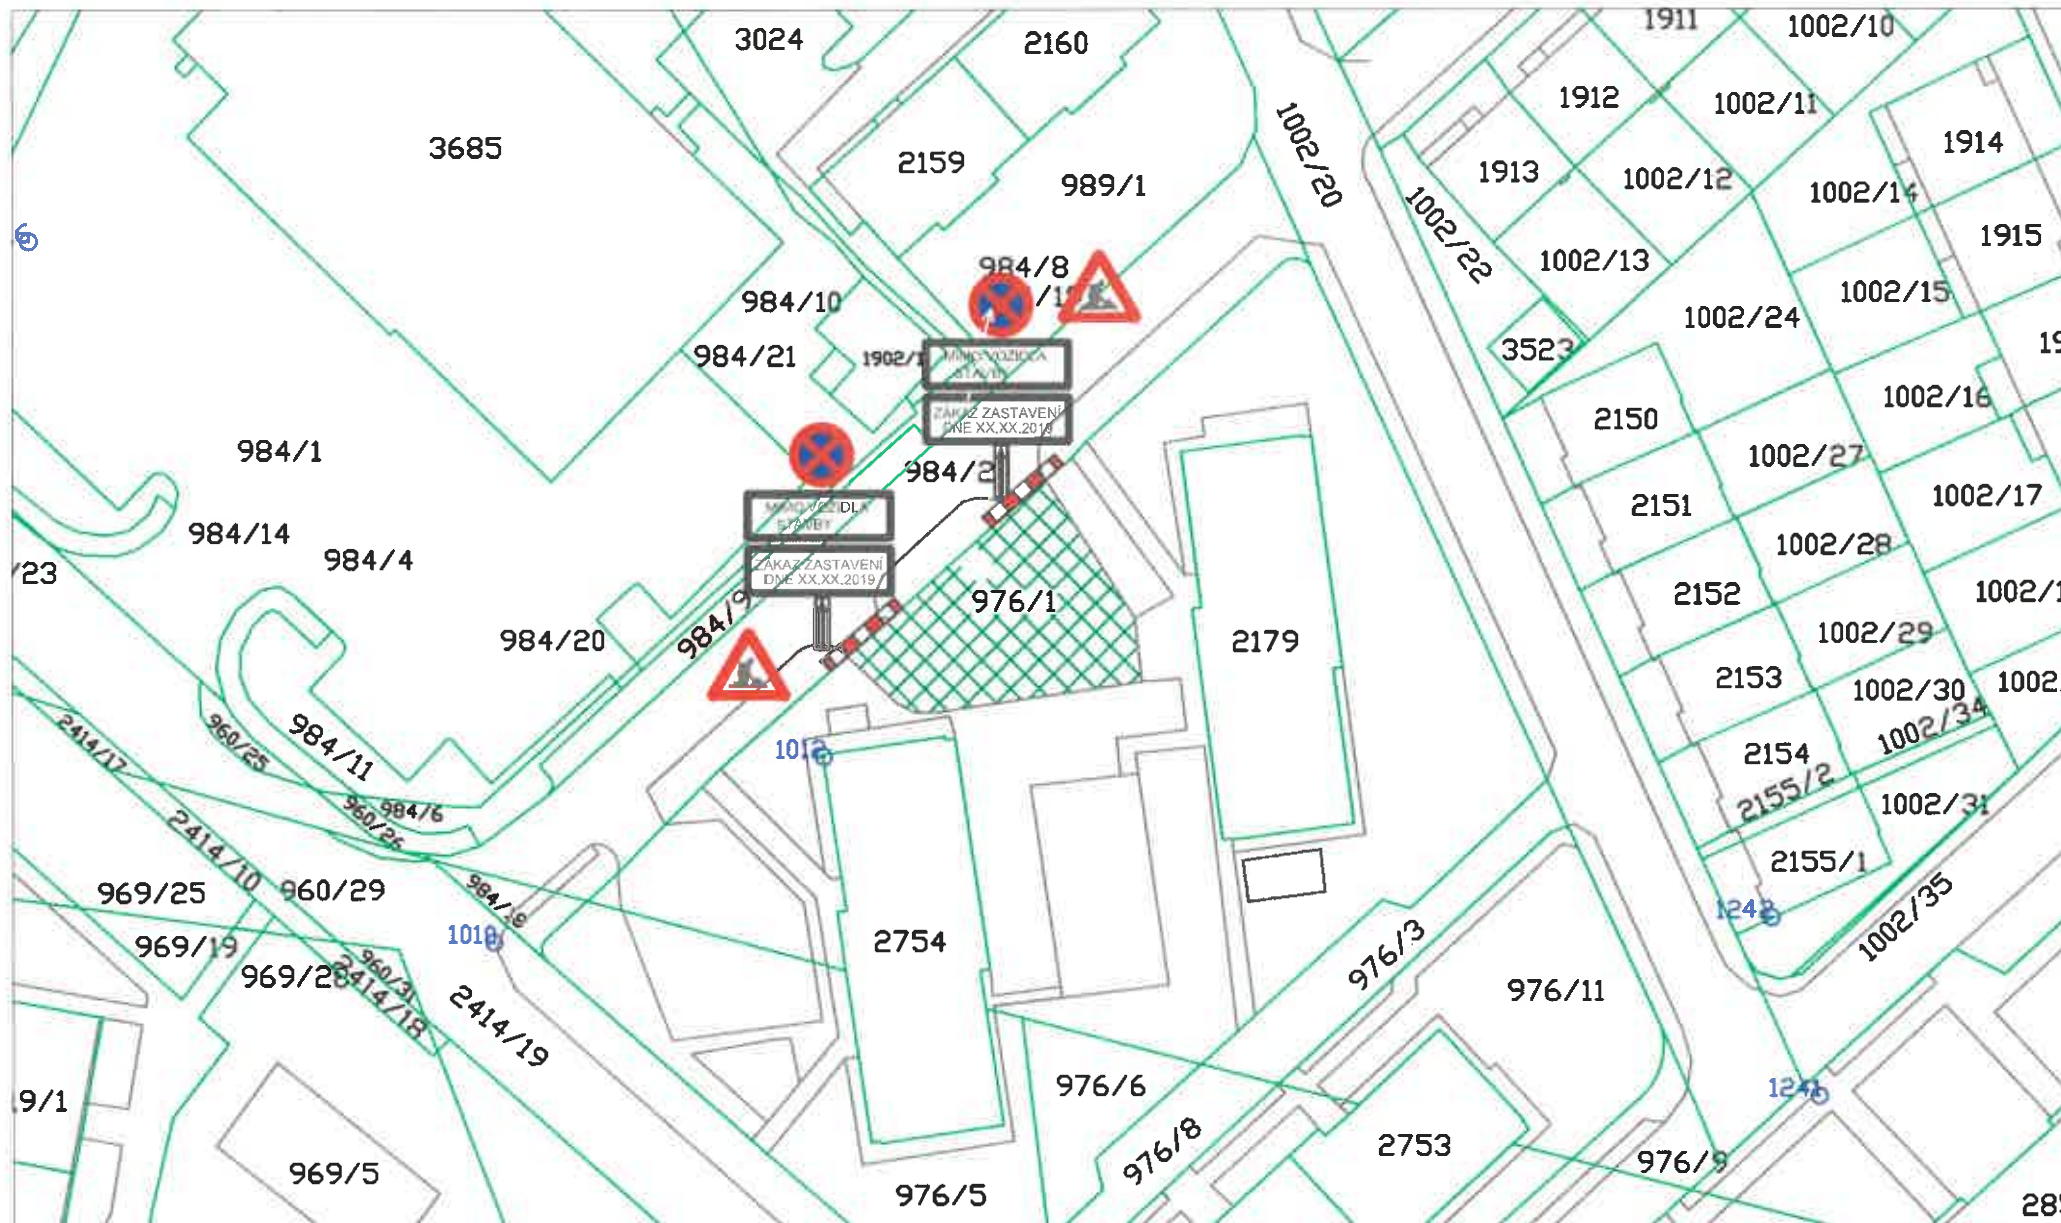

LEGENDA:

-  Z02 -PROVIZORNÍ DOPRAVNÍ ZNAČENÍ BĚHEM STAVBY
(Zábřana pro označení uzavírky) páska
-  A15 -PROVIZORNÍ DOPRAVNÍ ZNAČENÍ BĚHEM STAVBY
(Práce na staveništi) 1ks
-  B28+E08a -PROVIZORNÍ DOPRAVNÍ ZNAČENÍ UMÍSTĚNÉ TÝDEN PŘED STAVBOU
(Zákaz zastavení + začátek úseku) 1ks
-  B28+E08c -PROVIZORNÍ DOPRAVNÍ ZNAČENÍ UMÍSTĚNÉ TÝDEN PŘED STAVBOU
(Zákaz zastavení + ukončení úseku) 1ks
-  E13 -PROVIZORNÍ DOPRAVNÍ ZNAČENÍ UMÍSTĚNÉ TÝDEN PŘED STAVBOU
ZÁKAZ ZASTAVENÍ
DNE XX.XX.2019
-  E13 -PROVIZORNÍ DOPRAVNÍ ZNAČENÍ UMÍSTĚNÉ TÝDEN PŘED STAVBOU
MIMO VOZIDLA STAVBY
-  ZÁBOR PRO STAVBU - 330 m²
-  STÁVAJÍCÍ KOMUNIKACE
-  VYMEZENÍ JEDNOTLIVÝCH PARCEL
- 976/1** OČÍSLOVÁNÍ PARCEL



Index	Revize / Revision			Datum/Date	Jméno / Name
Vypracoval/Elaborated by:		Datum / Date:	Jméno / Name:	Typ situ / Site Type:	
		1.3.2019	Zdeněk Zemánek	Rooftop	
Kontroloval/Inspected by:			Ing. Tatiana Křesinová		
Zákazník / Client:		IRN, číslo, jméno, adresa situ / IRN, Site Number, Name, Address:		Interní údaje:	
 T-Mobile Czech Republic a. s. Tomíčkova 2144/1 148 00 Praha 4		IRN GSM 281015/2016, FDD 281012/2016, MW 281011/2016 59002 NachodSvitavy_UstiSidl_demontáž Příčná 1330, Ústí nad Orlicí okres Ústí nad Orlicí		Soubor CAD:	
				Stupeň:	
				Číslo zakázky:	
Zadavatel/ Submitter:		Dodavatel / Contractor:		Název výkresu / DWG Title :	
Pragokovo, s.r.o. Kaplická 1141/4 140 00 Praha 4		 Leonhard Moll Railway & Tower Systems, s.r.o. U Studia 20 Ostrava 3 700 30		ZÁBOR	
				Měřítko / Scale:	
				A4 - 1:1000	
				Číslo str. / Page:	
				1	
				Jméno souboru: 59002-Zábor_190301.dwg	