

Městský úřad Ústí nad Orlicí

stavební úřad

Č.j.: **MUOU/17131/2020/SÚ/pk**
Číslo spisu: 2481/2020
Spisová značka: **SÚ-SUS-KA/2481/2020**
Poč. listů: 2
Poč. příloh: 1
Poč. lis. př.: 2

Oprávněná úř. osoba: Kalášek Petr
Tel: 465514344
E-mail: kalasek@muuo.cz
Datum: 28. května 2020
Místo: Ústí nad Orlicí

Žadatel

Město Ústí nad Orlicí, IČO 00279676, Sychrova 16, 562 01 Ústí nad Orlicí 1

OZNÁMENÍ

O ZAHÁJENÍ SPOLEČNÉHO ÚZEMNÍHO A STAVEBNÍHO ŘÍZENÍ

VEŘEJNÁ VYHLÁŠKA

Dne 25.5.2020 podalo **Město Ústí nad Orlicí, IČO 00279676, Sychrova 16, 562 01 Ústí nad Orlicí 1** žádost o vydání společného povolení pro stavbu „**ul. Nová a Stavebníků - rekonstrukce chodníků a výstavba parkovacích stání**“ na pozemku **poz. p. č. 973/4, 976/1, 976/3, 976/4, 976/9, 976/11, 984/2, 1002/20, 1002/21** v katastrálním území **Ústí nad Orlicí**. Dnem podání žádosti bylo zahájeno společné územní a stavební řízení ve výše uvedené věci.

Stavba obsahuje:

SO101 – chodníkové plochy:

Povrch bude z betonové dlažby tl. 60 mm a šterkovými vrstvami tl. min. 180 mm. Příčný sklon bude od 0,5 do 2 % ve směru od budov k silnici. Povrch sjezdů bude z betonové dlažby tl. 80 mm a šterkovými vrstvami tl. min. 240 mm.

SO102 – parkovací plochy:

Povrch bude z betonové dlažby tl. 80 mm a šterkovými vrstvami tl. min. 240 mm. Příčný sklon bude 1 % od okrajů stání směrem ke středu, kde bude v pláni provedeno vsakovací žebro o rozměrech 0,5 x 0,5 m.

V ulici Stavebníků bude délka úprav 210 m a v ulici Nová 206 m.

Stavební úřad Městského úřadu Ústí nad Orlicí, který je podle ustanovení § 16 a § 40 odst. 1, odst. 4 písm.

a) zákona č. 13/1997 Sb., o pozemních komunikacích ve znění pozdějších předpisů, a dále dle ustanovení § 15 zákona č. 183/2006 Sb., o územním plánování a stavebním řádu (stavební zákon), ve znění pozdějších předpisů (dále jen „stavební zákon“), speciálním stavebním úřadem pro stavby silnic II. a III. tříd, místních komunikací a veřejně přístupných účelových komunikací, oznamuje v souladu s ustanovením § 94m stavebního zákona zahájení společného územního a stavebního řízení známým účastníkům řízení a dotčeným orgánům.

Projednání společného územního a stavebního řízení je v souladu s ustanovením § 94j až 94p stavebního zákona.

U projednání žádosti o vydání společného povolení, v souladu s ustanovením § 94m odst. 3 stavebního zákona, upouští stavební úřad od ústního jednání, neboť jsou mu dobře známy poměry v území a žádost poskytuje dostatečný podklad pro posouzení stavebního záměru a stanovení podmínek k jeho provádění.

Stavební úřad zároveň v souladu s ustanovením § 94m odst. 3 stavebního zákona stanoví, že účastníci řízení mohou své námitky a dotčené orgány závazná stanoviska uplatnit nejpozději do **15 dnů od doručení tohoto oznámení.**

POUČENÍ

Závazná stanoviska, která mohou dotčené orgány uplatňovat podle § 4 odst. 4 stavebního zákona, musí být uplatněna nejpozději při ústním jednání, případně při veřejném ústním jednání, jinak se k nim nepřihlíží. Jestliže dojde k upuštění od ústního jednání, musí být uplatněna ve stanovené lhůtě, jinak se k nim nepřihlíží

K závazným stanoviskům a námitkám k věcem, o kterých bylo rozhodnuto při vydání územně plánovací dokumentace, se v souladu s ustanovením § 94n odst. 2 stavebního zákona nepřihlíží.

Osoba, která je účastníkem řízení podle § 94k písm. c) až e) stavebního zákona, může uplatňovat námitky proti projednávanému stavebnímu záměru, dokumentaci, způsobu provádění a užívání stavebního záměru nebo požadavkům dotčených orgánů, pokud jimi může být přímo dotčeno jeho vlastnické nebo jiné věcné právo k pozemku nebo stavbě. Obec uplatňuje ve společném územním a stavebním řízení námitky k ochraně zájmů obce a zájmů občanů obce. Osoba, která je účastníkem řízení podle zvláštního právního předpisu, může v řízení uplatňovat námitky pouze v rozsahu, v jakém je projednávaným stavebním záměrem dotčen veřejný zájem, jehož ochranou se podle zvláštního právního předpisu zabývá. K námitkám, které nesplňují uvedené požadavky, se nepřihlíží. Účastník řízení ve svých námitkách uvede skutečnosti, které zakládají jeho postavení jako účastníka řízení, a důvody podání námitek.

Účastníci řízení mají podle ust. § 36 odst. 3 správního řádu možnost vyjádřit se k podkladům rozhodnutí, a to ve lhůtě **5 dnů po lhůtě pro podání námitek.** Tato lhůta slouží k seznámení se s kompletním spisem před vydáním rozhodnutí a po jejím uplynutí stavební úřad vydá rozhodnutí ve věci. Námitky uplatněné v této lhůtě by byly námitkami opožděnými, k nimž stavební úřad nepřihlíží ve smyslu zásady koncentrace řízení.

Do podkladů rozhodnutí lze nahlédnout na Stavebním úřadě Městského úřadu Ústí nad Orlicí v budově radnice v kanceláři č. 309 ve dnech pondělí a středa v době od 8.00 hod. do 16.00 hod, v ostatních dnech po předchozí telefonické domluvě.

Nechá-li se některý z účastníků řízení zastupovat, předloží jeho zástupce písemnou plnou moc.

Oznámení o zahájení společného územního a stavebního řízení a další úkony v řízení se doručují účastníkům řízení a dotčeným orgánům jednotlivě. V řízení s velkým počtem účastníků stavební úřad doručuje oznámení o zahájení řízení a další úkony v řízení účastníkům řízení podle § 94k písm. a) až d) stavebního zákona a dotčeným orgánům jednotlivě. Účastníkům řízení podle § 94k písm. e) stavebního zákona se oznámení o zahájení řízení a v další úkony v řízení doručují veřejnou vyhláškou v souladu s § 25 odst. 3 zákona č. 500/2004 Sb., správní řád, ve znění pozdějších předpisů (dále jen „správní řád“).

Kalášek Petr
oprávněná úřední osoba

Toto oznámení musí být vyvěšeno okamžitě po jeho obdržení po dobu **15 dnů** (v souladu s ust. § 25 odst. 2 správního řádu) na úřední desce Městského úřadu Ústí nad Orlicí. Zároveň žádáme o vrácení tohoto dokumentu s uvedením dne vyvěšení a sejmutí, včetně razítka a podpisu.

Současně úřad uvedené obce příslušné k vyvěšení tohoto dokumentu potvrzují, že tato písemnost byla zveřejněna způsobem umožňujícím dálkový přístup (podle věty druhé § 25 odst. 2 správního řádu).

Vyvěšeno dne: Sejmuto dne:

Razítko a podpis orgánu, který potvrzuje vyvěšení a sejmutí rozhodnutí.

Příloha:

-situační výkres

Upozornění pro žadatele:

Toto řízení je podle zákona č. 634/2004 Sb., o správních poplatcích, v platném znění, od poplatku osvobozeno.

Doručí se:

Účastníci společného řízení dle § 94k písm. a) stavebního zákona: Stavebník
Město Ústí nad Orlicí, Sychrova 16, 562 01 Ústí nad Orlicí 1

Účastníci společného řízení dle § 94k písm. b) stavebního zákona
Obec, na jejímž území má být požadovaný stavební záměr uskutečněn
Město Ústí nad Orlicí, Sychrova 16, 562 01 Ústí nad Orlicí 1

Účastníci společného územního a stavebního řízení dle § 94k písm. c) a písm. d) stavebního zákona
Vlastník stavby a vlastník pozemku, na kterém má být požadovaný stavební záměr uskutečněn, není-li sám stavebníkem nebo ten, kdo má ke stavbě nebo pozemku jiné věcné právo:
CETIN a.s., Českomoravská 2510/19, Libeň, 190 00 Praha 9, DS: PO, qa7425t
ČEZ Distribuce, a. s., Teplická 874/8, Děčín IV-Podmokly, 405 02 Děčín 2, DS: PO, v95uqfy
GridServices, s.r.o., Plynárenská 499/1, Zábrdovice, 602 00 Brno 2, DS: PO, jnnyjs6
Kabelová televize Ústí nad Orlicí, spol. s r. o., Tvardkova 1191, 562 01 Ústí nad Orlicí 1, DS: PO, q28es7s
TEPVOS, spol. s r.o., Královéhradecká 1566, 562 01 Ústí nad Orlicí 1, DS: PO, 5guvxxa

Účastníci společného územního a stavebního řízení dle § 94k písm. e) stavebního zákona - osoba, jejíž vlastnické právo nebo jiné věcné právo k sousedním stavbám anebo sousedním pozemkům nebo stavbám na nich může být společným povolením přímo dotčeno: (veřejnou vyhláškou)
poz. p. č. 989/7, 993/1, 993/3, 993/4, 993/5, 993/6, 993/7, 993/8, 993/9, 993/10, 993/11, 993/12, 1002/6, 1002/7, 1002/13, 1002/18, 1002/22, 1002/23, 1002/24, 1002/25, 1002/26, 1002/27, 1002/28, 1002/29, 1002/30, 1002/31, 1002/32, 1002/33, 1002/34, 1002/35, st. p. č. 1906, 1908, 1913, 1918, 2150, 2151, 2152, 2153, 2154, 2155/1, 2155/2, 2161, 2162, 2163, 2164, 2165, 2166, 2167, 2168, 2169, 2170, 2171, 2179, poz. p. č. 2414/4, st. p. č. 3523 v katastrálním území Ústí nad Orlicí

č. j.: MUUO/17131/2020/SÚ/pk
SÚ-SUS-KA/2481/2020
č. spisu: 2481/2020
spis. zn.: SÚ-SUS-KA/2481/2020

str. 4 / 4

Dotčené orgány

Městský úřad Ústí nad Orlicí, odbor DSH, Sychrova 16, 562 24 Ústí nad Orlicí

Městský úřad Ústí nad Orlicí, odbor ŽP, Sychrova 16, 562 24 Ústí nad Orlicí

Městský úřad Ústí nad Orlicí, SÚ - územní plánování, Sychrova 16, 562 01 Ústí nad Orlicí 1

Hasičský záchranný sbor Pardubického kraje, Teplého 1526, 530 02 Pardubice 2, DS: OVM, 48taa69

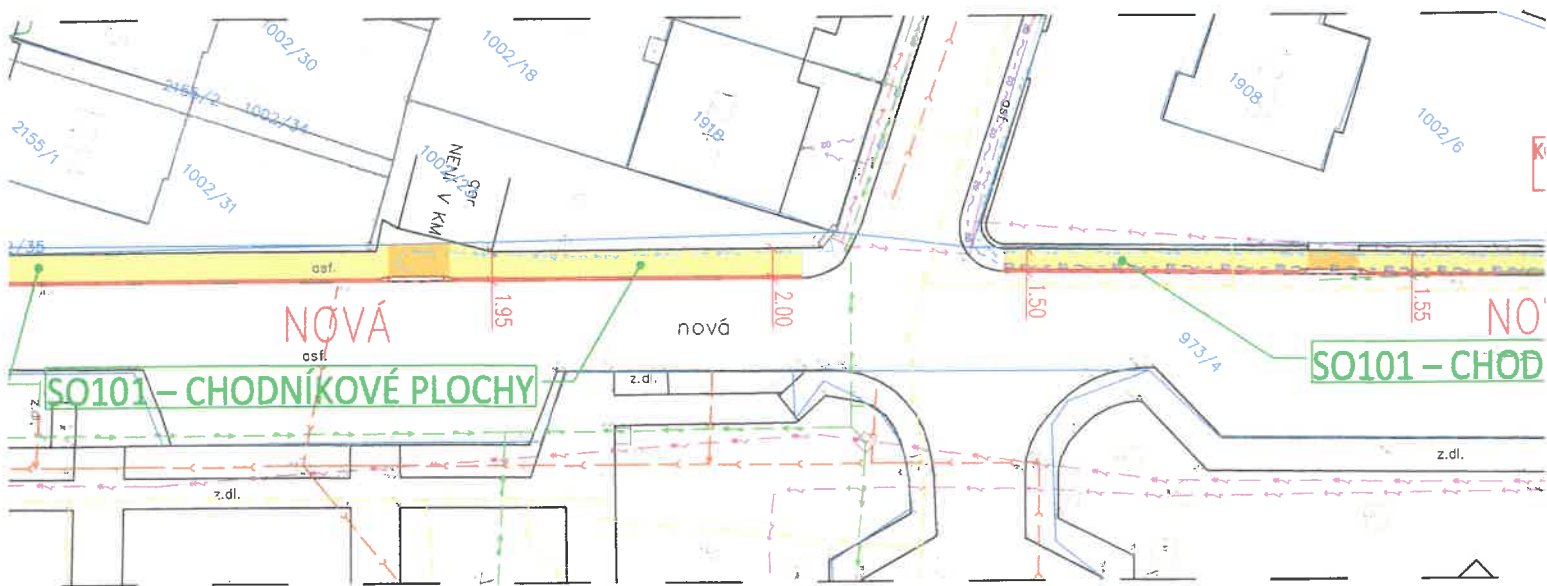
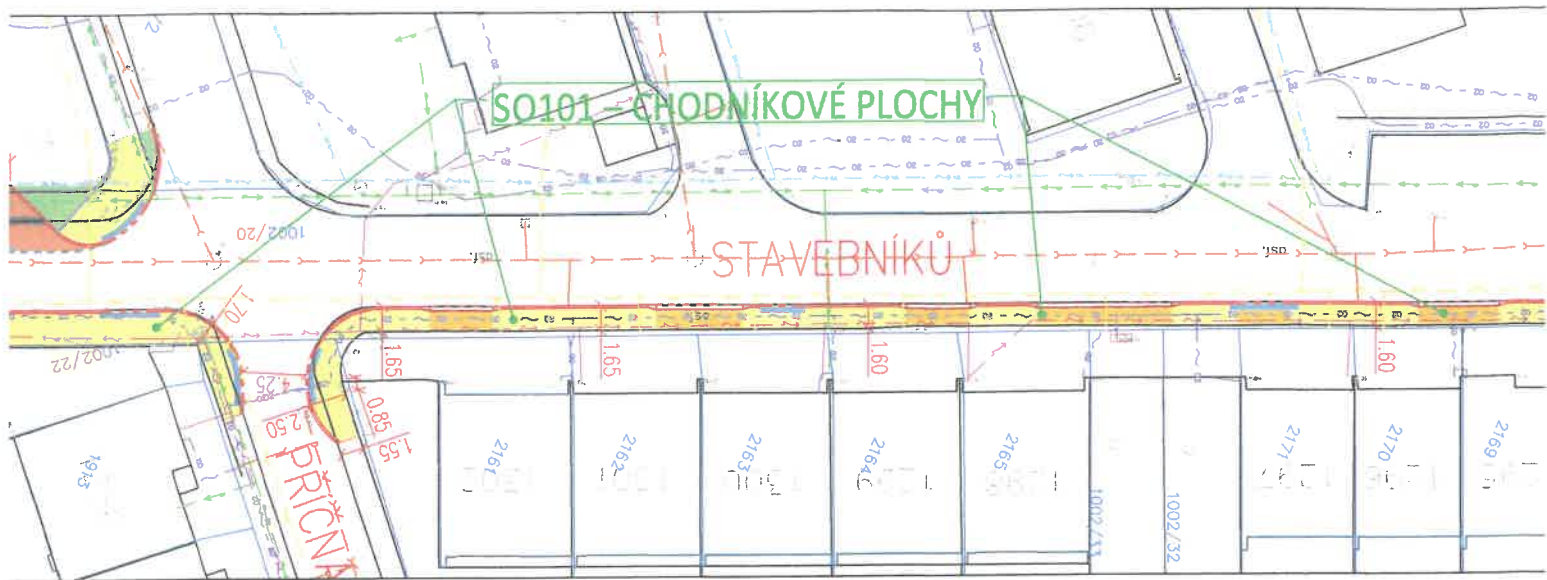
Krajské ředitelství policie Pardubického kraje - dopravní inspektorát, Na Spravedlnosti 2516, 530 48
Pardubice, DS: OVM, ndihp32

Ministerstvo obrany, Sekce nakládání s majetkem odbor ochrany územních zájmů, Tychonova 221/1,
Hradčany, 160 00 Praha 6, DS: OVM, hjyaavk






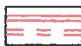
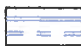
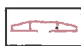
adresa: Sychrova 16, 562 24 Ústí nad Orlicí
tel.: +420 465 514 111
fax: +420 465 525 563

IČ: 00279676 DIČ: CZ00279676
email: podatelna@muuo.cz
web: <http://www.ustinadorlici.cz>










bankovní spojení:
KB Ústí nad Orlicí, č.ú.: 19-420611/0100
ID datové schránky: bxcbwmg



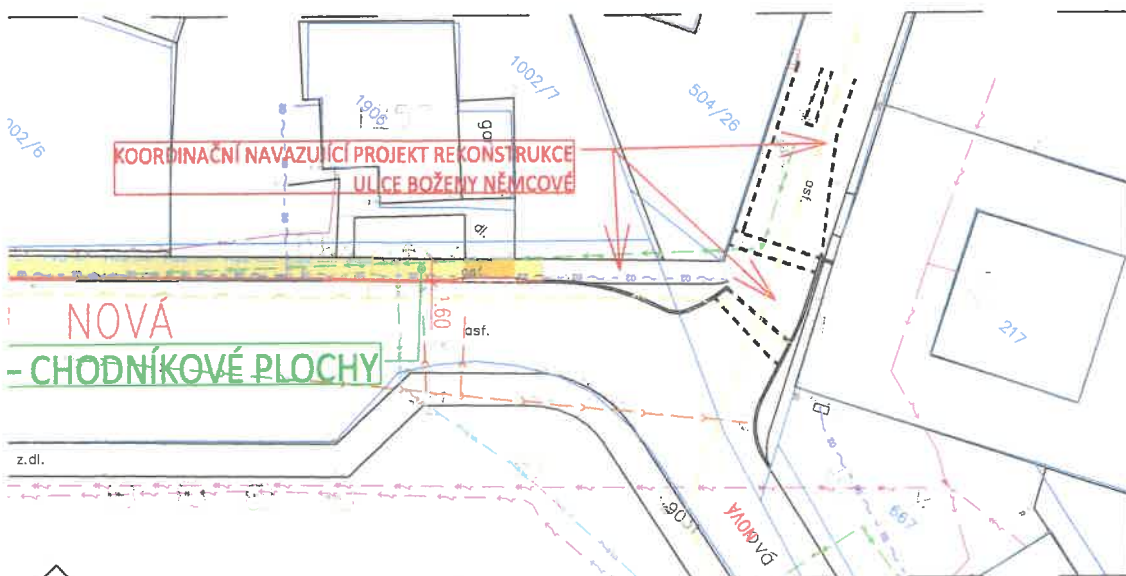
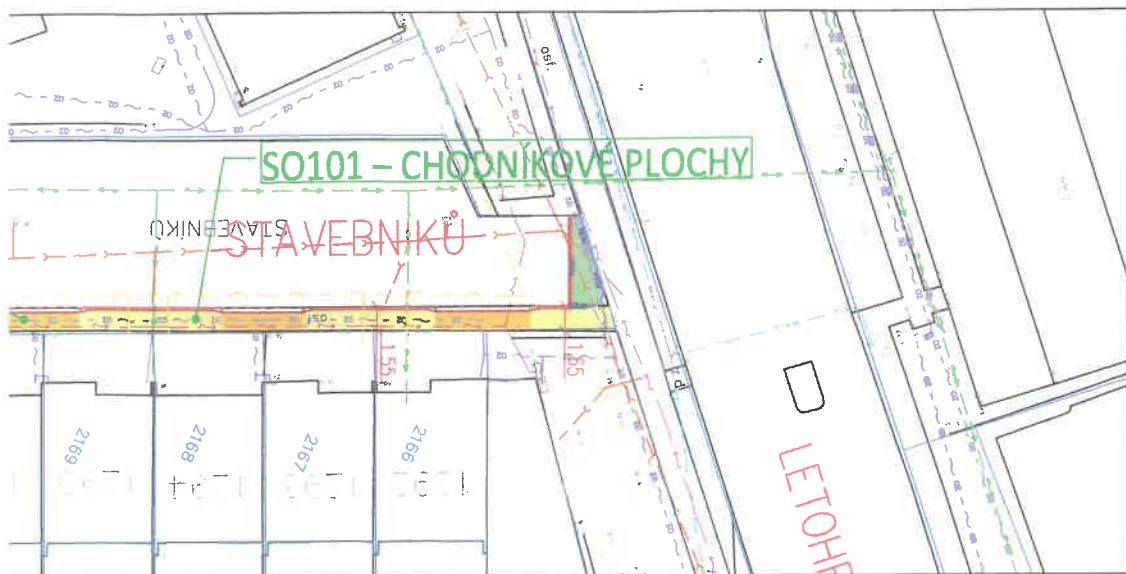
LEGENDA:

-  PARKOVACÍ PLOCHY - bet. drenážní dlažba 200/200/80 přírodní
-  CHODNÍKOVÉ PLOCHY - betonová skladebná dlažba tl. 60 mm
-  CHODNÍKOVÝ PŘEJEZD - betonová skladebná dlažba tl. 80 mm
-  PRVKY PRO NEVIDOMÉ - betonová dlažba pro nevidomé tl. 60 mm
-  ZELEŇ
-  SILNIČNÍ BETONOVÁ OBRUBA tl. 150 - podsádka +9, res. +2 cm
-  SILNIČNÍ BETONOVÁ OBRUBA tl. 100 - podsádka +8, res. +2 cm
-  SILNIČNÍ OBRUBNÍK S ŠIKMOU (přejezdnou) HRANOU - podsádka +9 cm

LEGENDA INŽENÝRSKÝCH SÍTÍ



-  SDĚLOVACÍ KABEL - STÁVAJÍCÍ
-  VEŘEJNÉ OSVĚTLENÍ - STÁVAJÍCÍ
-  VODOVOD - STÁVAJÍCÍ
-  KANALIZACE - STÁVAJÍCÍ
-  PLYNOVOD NTL - STÁVAJÍCÍ
-  ENERGETICKÝ KABEL VN - STÁVAJÍCÍ
-  ENERGETICKÝ KABEL NN - STÁVAJÍCÍ
-  HORKOVOD - STÁVAJÍCÍ funkční
-  HORKOVOD - STÁVAJÍCÍ nefunkční

VLASTNÍK A SPRÁVCE ENERGETICKÉHO KABELU PŘIPRAVUJE V LOKALITĚ REKONSTRUKCI KABELOVÝCH VEDENÍ. PRÁCE BUDOU PROBÍHAT V KOORDINACI



Před započítím zemních prací je nutno výtčit všechna vedení inženýrských sítí

Souřadný systém: JTSK
Výškový systém: B.p.v.

	Ing. Jiří Cihlář dopravní inženýr projektant dopravních staveb mobil: 604 982 826	Autorizoval	Ing. Jiří Cihlář 	Profese	doprava
		Vypracoval	Ing. Jiří Cihlář	Číslo zakázky	201928-1
Místo stavby	ulice Nová a Stavebníků; město Ústí nad Orlicí	Datum	01/2020		
Stavebník	město Ústí nad Orlicí	Stupeň	DUR+DSP		
Objednatel dok.	město Ústí nad Orlicí	Revize	A		
Název akce	ÚSTÍ NAD ORLICÍ – UL. NOVÁ A STAVEBNÍKŮ REKONSTRUKCE CHODNÍKŮ A VÝSTAVBA PARKOVACÍCH STÁNÍ	Formát	4xA4		
		Paré	01		
Název objektu	SITUAČNÍ VÝKRESY	Měřítko	1:500		
Název přílohy	KOORDINAČNÍ SITUACE	Číslo přílohy	C.3		

ITUACE CELÉ STAVBY, M 1:1000

