

Městský úřad Ústí nad Orlicí
odbor dopravy, silničního hospodářství a správních agend

Vaše č.j.:
Ze dne: 28.05.2020

Naše č.j.: MUUO/17321/2020/DSS/ba
Číslo spisu: 2540/2020
Spis. značka: dss-různé/2540/2020
Poč. listů: 3
Poč. příloh: 0
Poč. lis. př.: 0

Vyřizuje: Miloslava Bartošová
Tel: 465 514 341
E-mail: bartosovam@muuo.cz
Datum: 01.06.2020
Místo: Ústí nad Orlicí

A.B.V. spol. s r.o.

Vrbová 625
562 03 Ústí nad Orlicí

VEŘEJNÁ VYHLÁŠKA

Opatření obecné povahy stanovení přechodné úpravy provozu na pozemních komunikacích

Městský úřad v Ústí nad Orlicí, odbor dopravy, silničního hospodářství a správních agend, jako věcně a místně příslušný správní úřad dle ustanovení § 124 odst. 6 a § 77 odst. 1 písm. c) zákona č. 361/2000 Sb., o provozu na pozemních komunikacích a o změnách některých zákonů, ve znění pozdějších předpisů (dále jen zákon o silničním provozu), a dle ustanovení § 173 zákona č. 500/2004 Sb., správní řád, ve znění pozdějších předpisů (dále jen správní řád), v návaznosti na ustanovení § 77 odst. 5 zákona o silničním provozu, na základě žádosti společnosti A.B.V. spol. s r.o., Vrbová 625, Ústí nad Orlicí, IČ 48154067 podané dne 28.05.2020, dále po předchozím písemném vyjádření Policie ČR, Krajské ředitelství policie Pardubického kraje, dopravní inspektorát Ústí nad Orlicí ze dne 01.06.2020 pod č.j. KRPE-38638-2/ČJ-2020-171106

stanovuje
přechodnou úpravu provozu

na místní komunikaci ul. Dělnická v Ústí nad Orlicí za těchto podmínek:

- 1) Dopravní značení bude umístěno na místní komunikaci dle přiložené situace, odsouhlasené Policií ČR, Krajské ředitelství policie Pardubického kraje, dopravní inspektorát Ústí nad Orlicí ze dne 01.06.2020 pod č.j. KRPE-38638-2/ČJ-2020-171106. Situace je nedílnou součástí tohoto stanovení.
- 2) Přenosné dopravní značky musí být umístěny na sloupcích červeno-bíle pruhovalých, pruhy mají šířku 100 – 200 mm, spodní okraj přenosné dopravní značky musí být min. 0,6 m nad niveletou vozovky.
- 3) Přenosné dopravní značky musí být v reflexním provedení a musí být osazeny s dostatečnou stabilitou proti povětrnostním podmínkám a jiným vlivům, musí být zabezpečeny proti deformaci, pootočení a posunutí. Přechodné dopravní značení musí být udržováno pravidelným čištěním a obnovou v náležitém stavu, tak aby byla zajištěna jejich včasná viditelnost a správná čitelnost.

adresa: Sychrova 16, 562 24 Ústí nad Orlicí
tel.: +420 465 514 111
fax: +420 465 525 563

IČ: 00279676 DIČ: CZ00279676
email: podatelna@muuo.cz
web: <http://www.ustinadorlici.cz>

bankovní spojení:
KB Ústí nad Orlicí, č.ú.: 19-420611/0100
ID datové schránky: bxcbwmg

- 4) Barevně i provedením musí dopravní značky odpovídat ČSN EN 12899-1 a přílohám vyhlášky č. 294/2015 Sb., kterou se provádějí pravidla provozu na pozemních komunikacích.
- 5) Umístění přenosných dopravních značek musí splňovat podmínky stanovené v TP 66 Zásady pro označení pracovních míst na pozemních komunikacích schválené MD pod č.j. 21/2015-120-TN/1 ze dne 12.03.2015 s účinností od 01.04.2015.
- 6) Viditelnost DZ musí být zajištěna mimo obec ze vzdálenosti 100 m a v obci z 50 m.
- 7) Instalací DZ nesmí dojít k narušení nadzemních a podzemních inženýrských sítí.
- 8) Dopravní značení bude instalováno odbornou firmou TEPVOS spol. s r.o., Královéhradecká 1566, Ústí nad Orlicí, na náklady žadatele a bude umístěno od 02.06.2020 do 06.06.2020.
- 9) Odpovědná osoba za umístění a odbornou montáž dopravního značení dle tohoto stanovení, následně jeho kontrolu a údržbu po celou dobu přechodné úpravy provozu je pan Radim Petránek, fa TEPVOS spol. s r.o., Ústí nad Orlicí, tel. 731689064 a pan Jiří Bartoš, firma A.B.V. spol. s r.o., Ústí nad Orlicí, tel. 603832909.

Městský úřad – odbor dopravy, silničního hospodářství a správních agend si vyhrazuje právo toto stanovení změnit nebo doplnit, pokud si to bude vyžadovat veřejný zájem resp. bezpečnost a plynulost silničního provozu.

Odůvodnění

Městský úřad v Ústí nad Orlicí, odbor dopravy, silničního hospodářství a správních agend stanovil přechodnou úpravu provozu na základě návrhu žadatele. Přechodné dopravní značení bude umístěno na místní komunikaci ul. Dělnická v Ústí nad Orlicí, z důvodu stavby chodníku k Jídelně u OSSZ.

Rozmístění dopravního značení bylo projednáno s dotčeným orgánem Policie ČR dle ust. § 77 odst. 2 písm. b) zákona o silničním provozu.

V souladu s ustanovením § 77 odst. 5 zákona o silničním provozu správní úřad opatření obecné povahy nedoručuje a nevyzývá dotčené osoby k podání připomínek a námitek.

Poučení

Opatření obecné povahy se oznamuje veřejnou vyhláškou a nabývá účinnosti pátým dnem po dni vyvěšení veřejné vyhlášky. Proti opatření obecné povahy nelze podat opravný prostředek.

lic. Jaroslav Škarka
vedoucí odboru

Za správnost vyhotovení
Miloslava Bartošová, referentka odboru (oprávněná úřední osoba)

Toto oznámení musí být vyvěšeno po dobu 15 dnů na úřední desce.

Vyvěšeno dne:

Sejmuto dne:

.....
Razítko, podpis oprávněné úřední osoby potvrzující vyvěšení a sejmutí na úřední desce.

Doručí se:

A.B.V. spol. s r.o., Vrbová 625, Ústí nad Orlicí
Město Ústí nad Orlicí, Sychrova 16 (DSS)

Na vědomí:

MěÚ finanční odbor Ústí nad Orlicí
TEPVOS spol. s r.o., Královéhradecká 1566, Ústí nad Orlicí

Dotčené orgány státní správy:

MěÚ stavební úřad Ústí nad Orlicí
Policie ČR, Krajské ředitelství policie Pardubického kraje, dopravní inspektorát Ústí nad Orlicí

LEGENDA

- STÁVAJÍCÍ STAV
- NAVŘEZENÝ STAV
- HRAVNICE PANKEL

LEGENDA POVRCHŮ


- CHODNÍKY - DLAŽBA
- CHODNÍKY - RELIEFNÍ DLAŽBA
- ZELEŇ

STÁVAJÍCÍ INŽENÝRSKÉ SÍTĚ

- STŘELOVACÍ VĚTRNÉ PÍKOVÁNÍ
- STŘELOVACÍ VĚTRNÍ POZEMNÍ NEPROKOVANÉ
- SLOVNÉ VĚTRNÉ - VNÍ POZEMNÍ
- SLOVNÉ VĚTRNÉ - VNÍ POZEMNÍ
- PLUMOVOD STŘEDOTULNÝ
- VĚTRNÉ OSVĚTLNÉ
- KANALIZACE

STAVEBNÍ OBJEKTY

SO 101 - KOMUNIKACE PRO PĚŠÍ

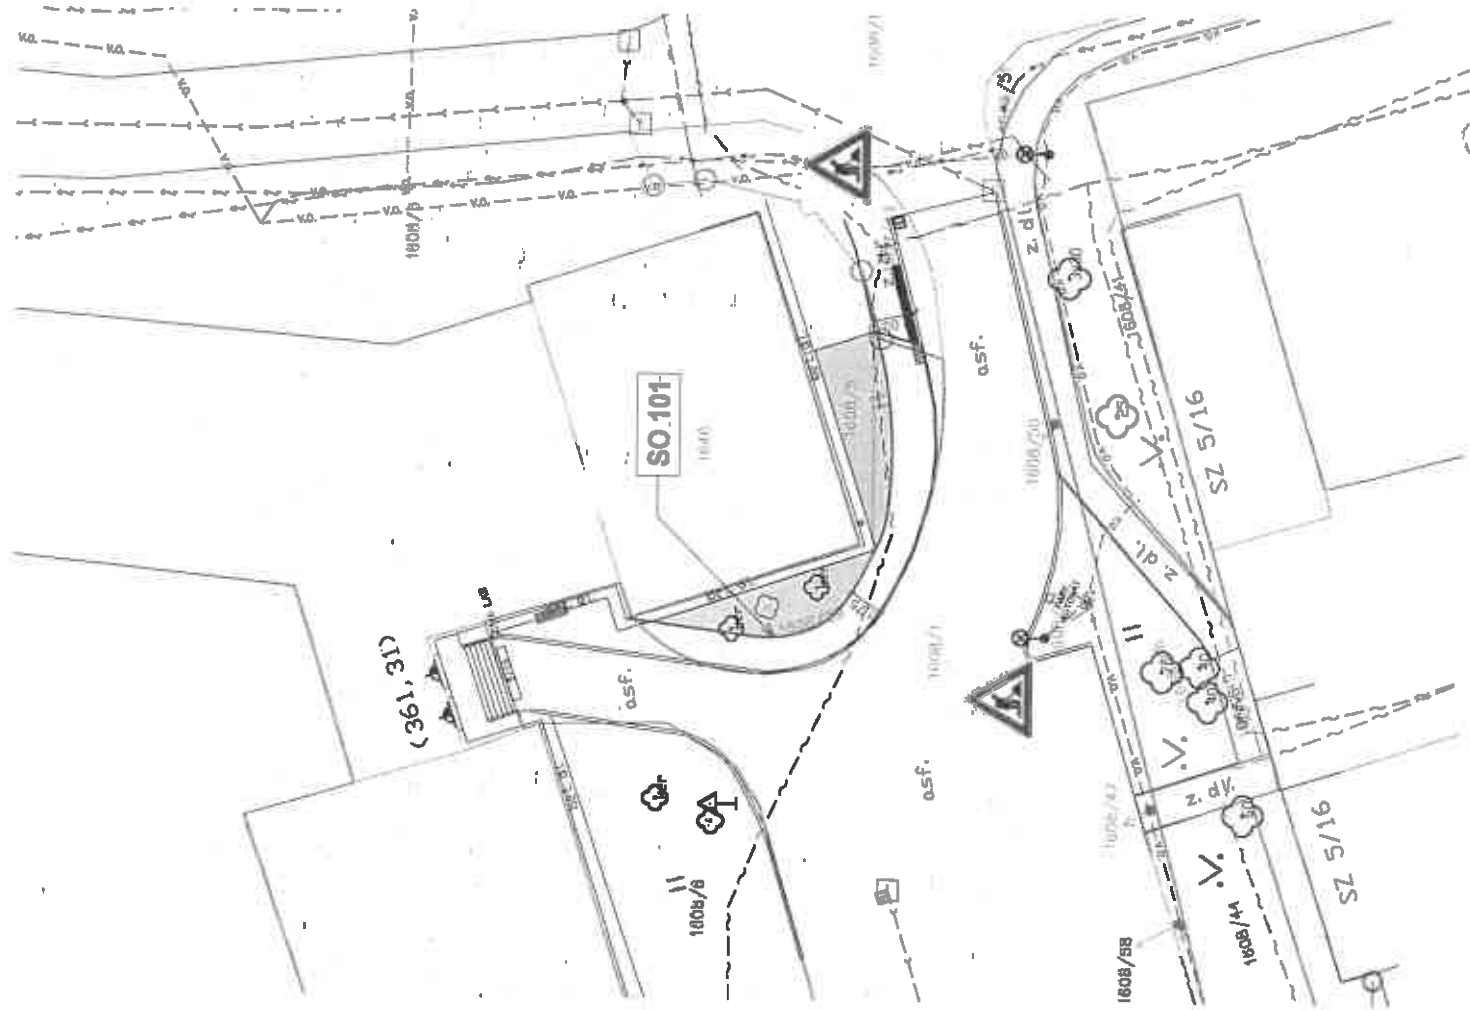

POLICIE ČESKÉ REPUBLIKY
KRAJSKÉ ŘEDITELSTVÍ POLICIE
PARDUBICKÉHO KRAJE
JZEMNÍ ODBOR
DOFF. VNÍ INSPEKTO
586 27 ŠPITNA OPA
600



laboro
atelier

C

OBJEDNATEL	Město Ústí nad Orlicí, Sychrova 16, Ústí nad Orlicí 56224	STUPEŇ DOKUMENTACE	PDPS
ZODPOVĚDNÝ PROJEKTANT	ING. PETR VALIHRACH	ZÁČ. ČÍSLO	18012
VYPRACOVAV	ING. JAN ROPEK	DATUM	BŘEZEN 2020
NÁZEV STAVBY	CHODNÍK K JÍDELNĚ U OSSZ	FORMÁT	A4
NÁZEV OBJEKTU	KOORDINAČNÍ SITUAČNÍ VÝKRES	MĚŘÍTKO	1:250
NÁZEV PŘÍLOHY		POŘ. ČÍSLO	3
			SOUHRNÁ