

## Městský úřad Ústí nad Orlicí stavební úřad

Č.j.: MUUO/19989/2020/SÚ/kav  
Číslo spisu: 2710/2020  
Spisová značka: SÚ-USR-KAV/2710/2020  
Poč. listů: 3  
Poč. příloh: 1  
Poč. lis. př.: 1

Oprávněná úř. osoba: Kaválek David, DiS.  
Tel: 465514275  
E-mail: kavalek@muuo.cz  
Datum: 16. června 2020  
Místo: Ústí nad Orlicí

### Žadatel

**Energomontáže Votroubek s.r.o., IČO 28791274, Strojnická 1646, 516 01 Rychnov nad Kněžnou, zastupující na základě plné moci  
ČEZ Distribuce, a. s., IČO 24729035, Teplická 874/8, Děčín IV-Podmokly, 405 02 Děčín 2**

# OZNÁMENÍ ZAHÁJENÍ ÚZEMNÍHO ŘÍZENÍ VEŘEJNÁ VYHLÁŠKA

Dne 25.5.2020 podal **Energomontáže Votroubek s.r.o., IČO 28791274, Strojnická 1646, 516 01 Rychnov nad Kněžnou, zastupující ČEZ Distribuce, a. s., IČO 24729035, Teplická 874/8, Děčín IV-Podmokly, 405 02 Děčín 2** žádost na vydání územního rozhodnutí o umístění stavby:

„Oldřichovice - rek nn z TS\_UO\_0329“

na pozemcích: poz. p. č. 628/2 (ostatní plocha), 593/36 (trvalý travní porost), 628/2 (ostatní plocha), 629/18 (ostatní plocha), 514/1 (ostatní plocha), 518/8 (trvalý travní porost), 518/9 (ostatní plocha), 497/8 (trvalý travní porost), 502/1 (ostatní plocha), 503 (ostatní plocha), 667 (ostatní plocha), 601/4 (trvalý travní porost), 628/5 (ostatní plocha), 514/14 (ostatní plocha), 629/1 (ostatní plocha), 497/16 (zahrada), 501/20 (zahrada), 501/36 (zahrada), 501/19 (zahrada), 504/1 (zahrada), 504/4 (zahrada), 504/7 (zahrada), 504/8 (zahrada), 504/9 (zahrada), 504/13 (zahrada), 504/32 (zahrada), 504/28 (zahrada), 504/27 (zahrada), 504/22 (zahrada), 504/26 (zahrada), 501/8 (zahrada), 501/25 (zahrada), 497/9 (ostatní plocha), 497/10 (trvalý travní porost), st. p. č. 201, 200, 173, 172, 171, 174/1, 197, 153, 154, 155, 156, 157, 158, 159, 160, 161, 162, 163, 196/1, 174/2, 175, 176, 177, 178, 179, 180, 181, 182, 183, 184, 185, 186, 187, 188, 189, 199, 198, 170, 169, 168, 167, 166, 165, 164, 222 v katastrálním území Oldřichovice u Ústí nad Orlicí, v obci Ústí nad Orlicí. poz. p. č. 1002/8 (ostatní plocha), 973/4 (ostatní plocha), 1002/2 (trvalý travní porost), 1002/7 (trvalý travní porost) v katastrálním území Ústí nad Orlicí, v obci Ústí nad Orlicí.

Uvedeným dnem bylo zahájeno územní řízení.

**Stavba obsahuje: Nové kabelové vedení NN s umístěním do země, které nahradí venkovní vedení NN na ulicích Letohradská, Boženy Němcové, Nová a Polní.**

Stavební úřad Městského úřadu Ústí nad Orlicí, jako stavební úřad příslušný podle § 13 odst. 1 písm. c) zákona č. 183/2006 Sb., o územním plánování a stavebním řádu (stavební zákon), v platném znění (dále jen "stavební zákon"), oznamuje podle § 87 odst. 1 stavebního zákona zahájení územního řízení dotčeným orgánům a známým účastníkům řízení.

U projednání žádosti v souladu s ustanovením § 87 odst. 1 stavebního zákona upouští speciální stavební úřad od ústního jednání, neboť jsou mu dobře známy poměry v území a žádost poskytuje dostatečný podklad pro posouzení záměru.

Stavební úřad zároveň stanovuje, že účastníci řízení mohou své námitky a dotčené orgány závazná stanoviska uplatnit nejpozději do **15 dnů od doručení tohoto oznámení**, jinak se k nim nepřihlíží.

K závazným stanoviskům a námitkám k věci, o kterých bylo rozhodnuto při vydání územně plánovací dokumentace, se v souladu s ustanovením § 89 odst. 2 stavebního zákona nepřihlíží.

Účastník řízení ve svých námitkách uvede skutečnosti, které zakládají jeho postavení jako účastníka řízení, a důvody podání námitek; k námitkám, které překračují rozsah, stanovený v § 89 odst. 4 stavebního zákona, se nepřihlíží.

Obec uplatňuje v územním řízení námitky k ochraně zájmů obce a zájmů občanů obce. Osoba, která může být účastníkem řízení podle § 85 odst. 2 písm. a) a b) stavebního zákona, může uplatňovat námitky proti projednávanému záměru v rozsahu, jakým může být její právo přímo dotčeno. Osoba, která je účastníkem řízení podle zvláštního právního předpisu, může v územním řízení uplatňovat námitky pouze v rozsahu, v jakém je projednávaným záměrem dotčen veřejný zájem, jehož ochranou se podle zvláštního právního předpisu zabývá. K námitkám, které nesplňují uvedené požadavky, se nepřihlíží.

Po výše stanovené lhůtě mají všichni účastníci řízení možnost seznámit se s podklady pro vydání rozhodnutí podle ust. § 36 odst. 3 správního řádu, a to ve lhůtě 5 dnů. Tato lhůta slouží k seznámení se s kompletním spisem před vydáním rozhodnutí a po jejím uplynutí stavební úřad vydá rozhodnutí ve věci. Námitky uplatněné v této lhůtě by byly námitkami opožděnými, k nimž stavební úřad nepřihlíží ve smyslu zásady koncentrace řízení.

Nechá-li se některý z účastníků řízení zastupovat, předloží jeho zástupce písemnou plnou moc.

Petr Marčík, v. r.  
vedoucí stavebního úřadu

za správnost vyhotovení  
Kaválek David, DiS.  
oprávněná úřední osoba

Toto oznámení musí být vyvěšeno okamžitě po jeho obdržení po dobu **15 dnů** (v souladu s ust. § 25 odst. 2 správního řádu) na úřední desce Městského úřadu Ústí nad Orlicí. Zároveň žádáme o vrácení tohoto dokumentu s uvedením dne vyvěšení a sejmutí, včetně razítka a podpisu.

Současné úřad uvedené obce příslušné k vyvěšení tohoto dokumentu potvrzují, že tato písemnost byla zveřejněna způsobem umožňujícím dálkový přístup (podle věty druhé § 25 odst. 2 správního řádu).

Vyvěšeno dne: ..... Sejmuto dne: .....

Razítko a podpis orgánu, který potvrzuje vyvěšení a sejmutí rozhodnutí.

#### Příloha:

-Situační výkres v měř. 1:500

#### Upozornění pro žadatele

Správní poplatek dle položky 17 odst. 1 písm. e) sazebníku zákona č. 634/2004 Sb., o správních poplatcích, v platném znění činí **1.000,- Kč**. Poplatek můžete zaplatit složenkou nebo převodem č. účtu 000019-0000420611/0100 variabilní symbol **9181006712** či hotově na pokladně Městského úřadu Ústí nad Orlicí. Pokud nedojde k zaplacení výše uvedeného poplatku do lhůty vydání územního rozhodnutí, Stavební úřad Městského úřadu Ústí nad Orlicí dle ust. § 66 odst. 1 písm. d) zákona č. 500/2004 Sb., správní řád, územní řízení usnesením zastaví.

#### Doručí se:

Účastníci územního řízení dle § 85 odst. 1 stavebního zákona

Žadatel (zmocněnci na doručenkou, datová schránka)

Energomontáže Votroubek s.r.o., Strojnická 1646, 516 01 Rychnov nad Kněžnou, DS: PO, k9spr3m

Obec v místě stavby (zmocněnci na doručenkou)

Město Ústí nad Orlicí, Sychrova 16, 562 01 Ústí nad Orlicí 1

Účastníci územního řízení dle § 85 odst. 2 písm. a) stavebního zákona (doporučeně, do vlastních rukou, datová schránka)

Ladislav Chudáček, U Letiště 1464, 562 06 Ústí nad Orlicí 6

Jana Chudáčková, U Letiště 1464, 562 06 Ústí nad Orlicí 6

Ing. Josef Krejčí, Větrná 1769, 565 01 Choceň 1

Ing. Jiří Škorpil, Andrlíkova 710, 562 01 Ústí nad Orlicí 1

Milan Škorpil, Martinická 646/6, Kbely, 197 00 Praha 97

Hana Tesařová, Dolní Dobrouč 464, 561 02 Dolní Dobrouč

Jan Kühn, Letohradská 162, Oldřichovice, 562 06 Ústí nad Orlicí 6

Markéta Kühnová, Letohradská 162, Oldřichovice, 562 06 Ústí nad Orlicí 6  
Marta Frimlová, Letohradská 94, Oldřichovice, 562 06 Ústí nad Orlicí 6  
Lenka Stránská, Letohradská 94, Oldřichovice, 562 06 Ústí nad Orlicí 6  
Josef Stránský, Letohradská 94, Oldřichovice, 562 06 Ústí nad Orlicí 6  
Marta Zuzanáková, Vavřínová 245, Osnice, 252 42 Jesenice u Prahy  
Jiří Střítecký, Letohradská 92, Oldřichovice, 562 06 Ústí nad Orlicí 6  
Ing. Jiří Beneš, Letohradská 91, Oldřichovice, 562 06 Ústí nad Orlicí 6  
Ondřej Langr, Letohradská 87, Oldřichovice, 562 06 Ústí nad Orlicí 6  
Kateřina Langrová, Letohradská 87, Oldřichovice, 562 06 Ústí nad Orlicí 6  
Jiří Šťovíček, Letohradská 86, Oldřichovice, 562 06 Ústí nad Orlicí 6  
Pavel Turner, Letohradská 85, Oldřichovice, 562 06 Ústí nad Orlicí 6  
Václav Knapovský, Letohradská 90, Oldřichovice, 562 06 Ústí nad Orlicí 6  
Pavla Kovářová, Člupek 59, 561 18 Němčice  
Hana Truncová, Čs. armády 499, Chrudim IV, 537 01 Chrudim 1  
Stanislav Pecháček, Letohradská 93, Oldřichovice, 562 06 Ústí nad Orlicí 6  
Marie Pecháčková, Letohradská 93, Oldřichovice, 562 06 Ústí nad Orlicí 6  
Marie Poslušná, Letohradská 51, Oldřichovice, 562 06 Ústí nad Orlicí 6  
Pavel Poslušný, Letohradská 51, Oldřichovice, 562 06 Ústí nad Orlicí 6  
Josef Špindler, Letohradská 52, Oldřichovice, 562 06 Ústí nad Orlicí 6  
Anna Špindlerová, Letohradská 52, Oldřichovice, 562 06 Ústí nad Orlicí 6  
Monika Brokešová, Litomyšlská 1729, 565 01 Choceň 1  
Petr Gorun, Popradská 1279, 562 06 Ústí nad Orlicí 6  
Milada Horáková, Polní 54, Oldřichovice, 562 06 Ústí nad Orlicí 6  
Jakub Šťovíček, Polní 55, Oldřichovice, 562 06 Ústí nad Orlicí 6  
Zuzana Šedová, Polní 56, Oldřichovice, 562 06 Ústí nad Orlicí 6  
František Šeda, Polní 56, Oldřichovice, 562 06 Ústí nad Orlicí 6  
Ing. Markéta Demelová, Polní 57, Oldřichovice, 562 06 Ústí nad Orlicí 6  
Jan Křížek, Polní 57, Oldřichovice, 562 06 Ústí nad Orlicí 6  
Milan Popel, Na Štěpnici 1272, 562 06 Ústí nad Orlicí 6  
Ilona Hanzlová, Polní 59, Oldřichovice, 562 06 Ústí nad Orlicí 6  
Věra Luzarová, Polní 60, Oldřichovice, 562 06 Ústí nad Orlicí 6  
Jan Skubi, Polní 61, Oldřichovice, 562 06 Ústí nad Orlicí 6  
Pavčina Skubiová, Polní 61, Oldřichovice, 562 06 Ústí nad Orlicí 6  
Jaromír Nezdařil, Polní 62, Oldřichovice, 562 06 Ústí nad Orlicí 6  
Iveta Neugebauerová, Bož. Němcové 109, Oldřichovice, 562 06 Ústí nad Orlicí 6  
Zdeňka Svobodová, Bož. Němcové 82, Oldřichovice, 562 06 Ústí nad Orlicí 6  
Petr Pávek, Bož. Němcové 76, Oldřichovice, 562 06 Ústí nad Orlicí 6  
Lenka Choceňská, Bož. Němcové 75, Oldřichovice, 562 06 Ústí nad Orlicí 6  
Ing. Pavel Cihlář, Bož. Němcové 74, Oldřichovice, 562 06 Ústí nad Orlicí 6  
Lenka Horská, Bož. Němcové 63, Oldřichovice, 562 06 Ústí nad Orlicí 6  
Ivan Horský, Bož. Němcové 63, Oldřichovice, 562 06 Ústí nad Orlicí 6  
Jana Adámková, Bož. Němcové 64, Oldřichovice, 562 06 Ústí nad Orlicí 6  
Jiří Kučera, Bož. Němcové 66, Oldřichovice, 562 06 Ústí nad Orlicí 6  
Michal Čopák, Na Pláni 1530, 562 06 Ústí nad Orlicí 6  
Marianna Čopáková, Na Pláni 1530, 562 06 Ústí nad Orlicí 6  
Vladimír Pabel, Bož. Němcové 68, Oldřichovice, 562 06 Ústí nad Orlicí 6  
Barbora Pabelová, Bož. Němcové 68, Oldřichovice, 562 06 Ústí nad Orlicí 6

Jan Papáček, Bož. Němcové 69, Oldřichovice, 562 06 Ústí nad Orlicí 6  
Ing. Zdeněk Špindler, Bož. Němcové 70, Oldřichovice, 562 06 Ústí nad Orlicí 6  
Dana Špindlerová, Bož. Němcové 70, Oldřichovice, 562 06 Ústí nad Orlicí 6  
Věra Herdová, Bož. Němcové 71, Oldřichovice, 562 06 Ústí nad Orlicí 6  
David Svoboda, Malackova 1405, 665 01 Rosice u Brna  
Vojtěch Svoboda, Stavebníků 1306, 562 06 Ústí nad Orlicí 6  
Tomáš Michalička, Bož. Němcové 72, Oldřichovice, 562 06 Ústí nad Orlicí 6  
Edita Michaličková, Bož. Němcové 72, Oldřichovice, 562 06 Ústí nad Orlicí 6  
Marcela Pátková, Blažkova 1118, 562 06 Ústí nad Orlicí 6  
Šárka Štanderová, Velká Úpa 233, 542 21 Pec pod Sněžkou  
Alena Dušková, Bož. Němcové 89, Oldřichovice, 562 06 Ústí nad Orlicí 6  
Kateřina Dušková, Bož. Němcové 89, Oldřichovice, 562 06 Ústí nad Orlicí 6  
Petr Bencz, Bož. Němcové 88, Oldřichovice, 562 06 Ústí nad Orlicí 6  
Jaromíra Benczová, Bož. Němcové 88, Oldřichovice, 562 06 Ústí nad Orlicí 6  
Lenka Pospíšilová, Východní 143, Oldřichovice, 562 06 Ústí nad Orlicí 6  
Pavel Karas, Bož. Němcové 83, Oldřichovice, 562 06 Ústí nad Orlicí 6  
Ivana Karasová, Bož. Němcové 83, Oldřichovice, 562 06 Ústí nad Orlicí 6  
Iva Kolářová, Masarykova 1101, 560 02 Česká Třebová 2  
Jan Markl, Nové náměstí 1751, 560 02 Česká Třebová 2  
Stanislav Horský, Lochmanova 49, 562 01 Ústí nad Orlicí 1  
Lydie Macháčková, Semanín 166, 560 02 Česká Třebová 2  
Soňa Náglová, Bož. Němcové 80, Oldřichovice, 562 06 Ústí nad Orlicí 6  
Václav Kulhavý, Mírová 339, Daliměřice, 511 01 Turnov 1  
Ing. Marie Swarttouw, Dolní Libchavy 285, 561 16 Libchavy  
Karel Hrdlička, Lanšperská 118, Oldřichovice, 562 06 Ústí nad Orlicí 6  
Dana Hrdličková, Lanšperská 118, Oldřichovice, 562 06 Ústí nad Orlicí 6  
Ing. Jan Kulhavý, Mučednická 911/28, Žabovřesky, 616 00 Brno 16, DS: FO, 27iz5uy  
Správa a údržba silnic Pardubického kraje, Doubravice 98, Pardubice, 533 53 Pardubice 19, DS: PO, ffhk8fq

*Účastníci územního řízení dle § 85 odst. 2 písm. b) stavebního zákona – vlastníci sousedních staveb a pozemků nebo stavbách na nich s vlastnickým nebo jiným věcným právem (veřejnou vyhláškou)*

Datová schránka:


ČEZ Distribuce, a. s., Teplická 874/8, Děčín IV-Podmokly, 405 02 Děčín 2, DS: PO, v95uqfy  
TEPVOS, spol. s r.o., Královéhradecká 1566, 562 01 Ústí nad Orlicí 1, DS: PO, 5guvxxa  
Kabelová televize Ústí nad Orlicí, spol. s r. o., Tvardkova 1191, 562 01 Ústí nad Orlicí 1, DS: PO, q28es7s  
GridServices, s.r.o., Plynárenská 499/1, Zábrdovice, 602 00 Brno 2, DS: PO, jnnyjs6  
CETIN a.s., Českomoravská 2510/19, Libeň, 190 00 Praha 9, DS: PO, qa7425t

*Dotčené orgány (doporučeně)*

Městský úřad Ústí nad Orlicí, odbor DSH, Sychrova 16, 562 24 Ústí nad Orlicí  
Městský úřad Ústí nad Orlicí, odbor ŠKT, Sychrova 16, 562 24 Ústí nad Orlicí  
Městský úřad Ústí nad Orlicí, odbor ŽP, Sychrova 16, 562 24 Ústí nad Orlicí

Datová schránka:

Krajské ředitelství policie Pardubického kraje - dopravní inspektorát, Na Spravedlnosti 2516, 530 48 Pardubice, DS: OVM, ndihp32

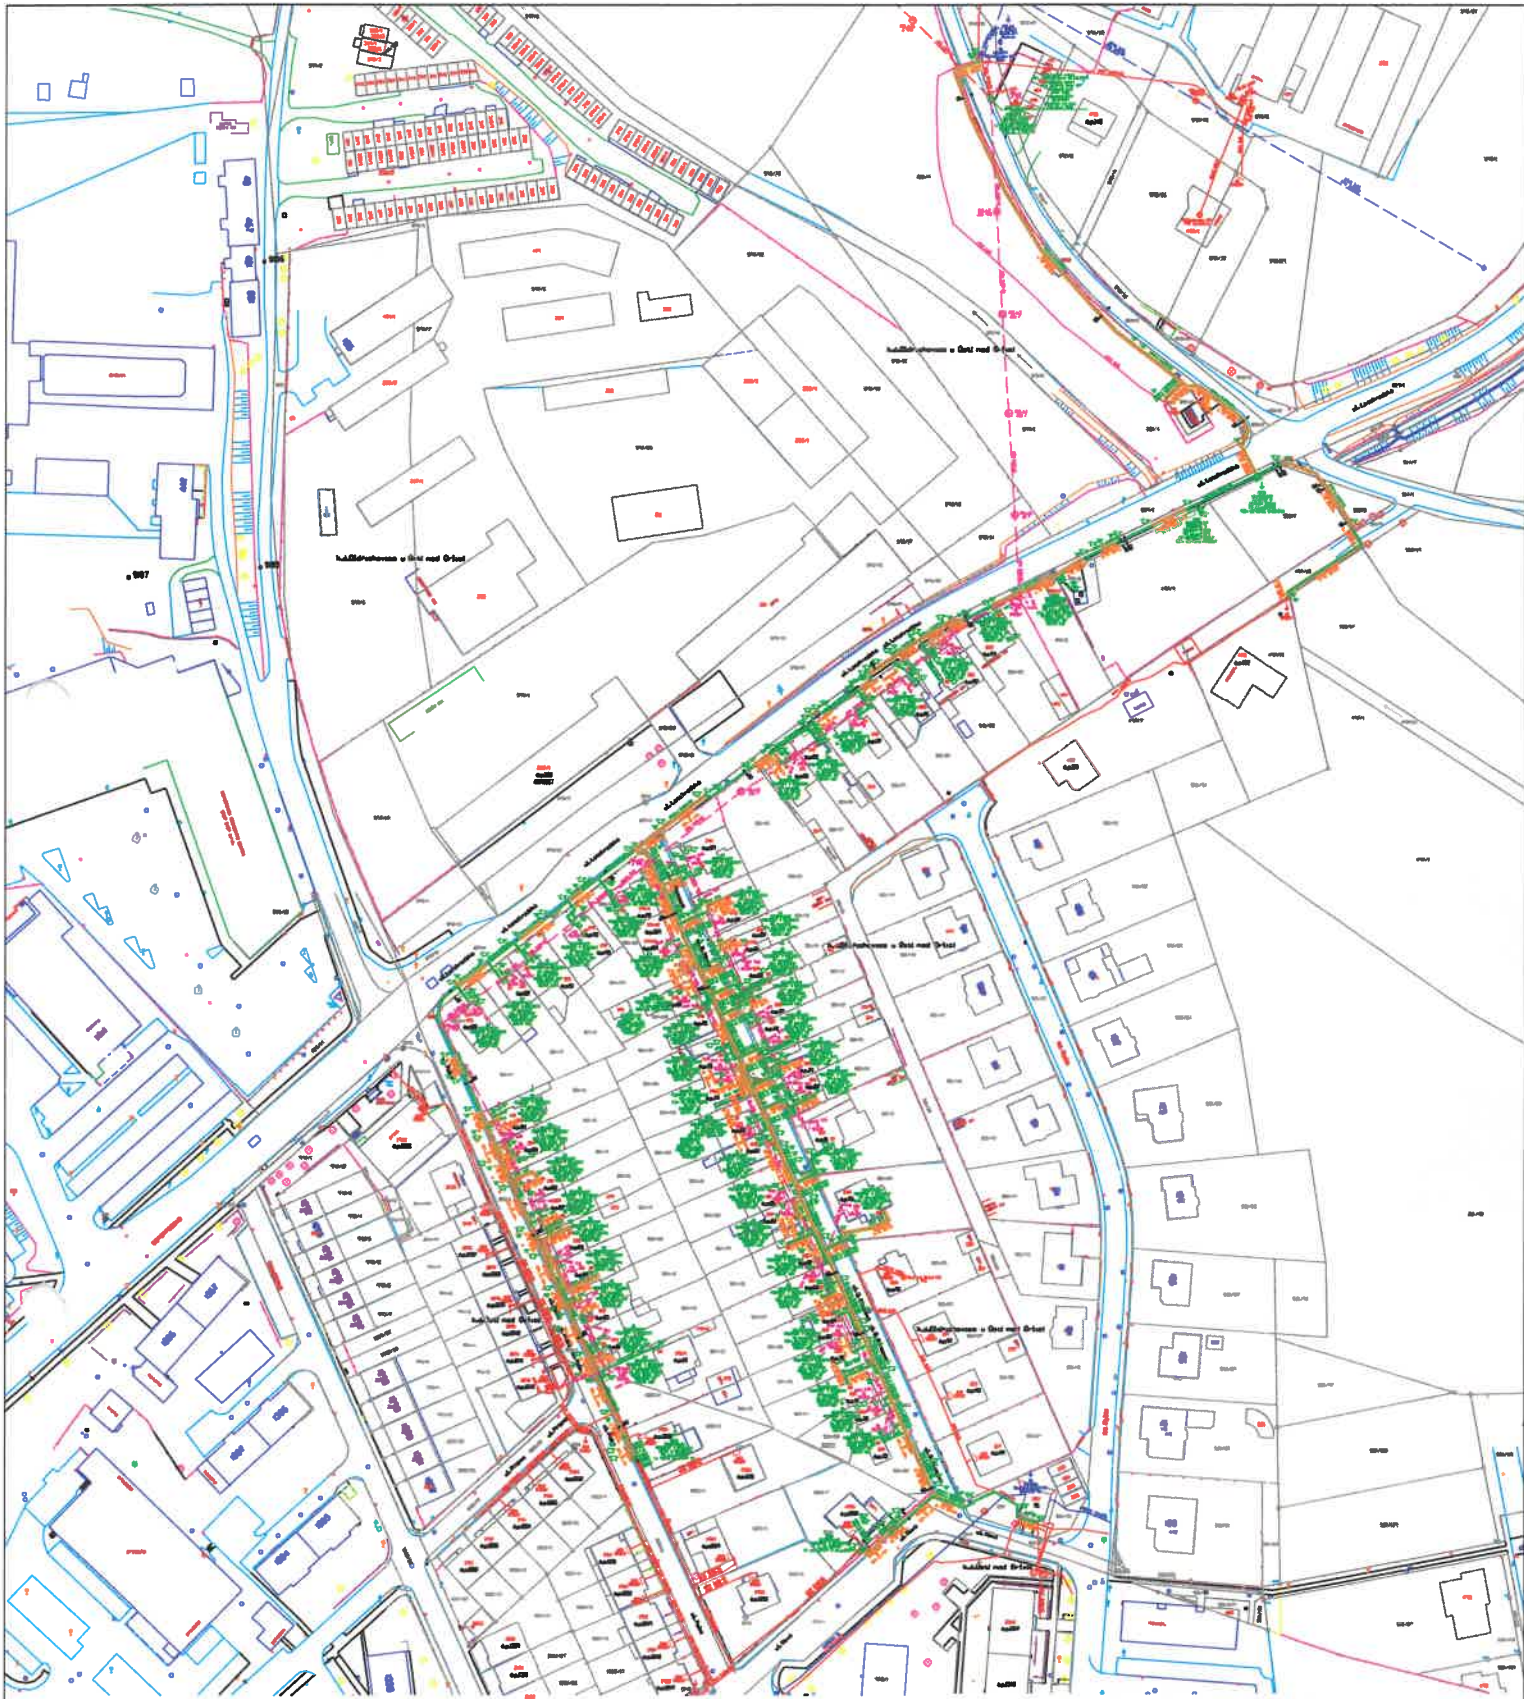

<b>Kreslil:</b> Ing. Jan Votroubek	<b>Projektovatel:</b> Ing. Jan Votroubek	<b>Vedoucí projektant:</b> Ing. Jan Votroubek	<b>Autorizoval:</b> Ing. Ervin Wacník	
<b>Místo:</b> Ústí nad Orlicí	<b>Investor:</b> ČEZ Distribuce, a.s. Děčín		<b>Oddělení:</b> projekty	
<b>Název stavby:</b> Oldřichovice - rek nn z TS_U0_0329			<b>Datum:</b> 05/2020	
<b>Část stavby:</b> Síťové trasy			<b>Stupeň dok.:</b> DPS	
<b>Obsah výkresu:</b> Celková situace stavby			<b>Č. stavby:</b> IE-12-2006468	
			<b>Formát:</b> A3	
			<b>Č. archivní:</b>	
			<b>Měřítko:</b> 1:500	
			<b>Č. výkresu:</b> 0	