

## Městský úřad Ústí nad Orlicí stavební úřad

Č.j.:	MUOU/16315/2020/SÚ/pk	Oprávněná úř. osoba:	Kalášek Petr
Číslo spisu:	2431/2020	Tel:	465514344
Spisová značka:	SÚ-SSR-KA/2431/2020	E-mail:	kalasek@muuo.cz
Poč. listů:	4	Datum:	24. června 2020
Poč. příloh:	1	Místo:	Ústí nad Orlicí
Poč. lis. př.:	2		

### Stavebník

Město Ústí nad Orlicí, IČO 00279676, Sychrova 16, 562 01 Ústí nad Orlicí 1

# ROZHODNUTÍ VEŘEJNÁ VYHLÁŠKA

### VÝROKOVÁ ČÁST:

Stavební úřad Městského úřadu Ústí nad Orlicí, který je podle ustanovení § 16 a § 40 odst. 1, odst. 4 písm. a) zákona č. 13/1997 Sb., o pozemních komunikacích ve znění pozdějších předpisů, a dále dle ustanovení § 15 zákona č. 183/2006 Sb., o územním plánování a stavebním řádu (stavební zákon), ve znění pozdějších předpisů (dále jen „stavební zákon“), speciálním stavebním úřadem pro stavby silnic II. a III. tříd, místních komunikací a veřejně přístupných účelových komunikací, ve stavebním řízení přezkoumal, podle § 111 stavebního zákona, žádost o stavební povolení ze dne 21.5.2020, kterou podalo **Město Ústí nad Orlicí, IČO 00279676, Sychrova 16, 562 01 Ústí nad Orlicí 1** (dále jen „stavebník“) a na základě provedeného řízení vydává podle § 115 stavebního zákona a § 18b až 18c vyhlášky č. 503/2006 Sb., o podrobnější úpravě územního rozhodování, územního opatření a stavebního řádu, ve znění pozdějších předpisů

### stavební povolení

na stavbu: „rekonstrukce ulice Boženy Němcové“ na pozemku **poz. p. č. 502/1, 503, 629/1, 629/18 v katastrálním území Oldřichovice u Ústí nad Orlicí, 973/4 v katastrálním území Ústí nad Orlicí** (dále jen „stavba“).

#### Stavba obsahuje:

Stavební úpravy ulice Boženy Němcové v délce 220 m, proměnlivá šířka 6,8 – 7 m. Stavba bude mít jeden jízdní pruh z asfaltobetonu šíře 3,8 m (uprostřed bude úžlabí široké 0,8 m z drenážní betonové dlažby) a 12 ks parkovacích stání s povrchem z kamenné kostky. Budou upraveny i stávající sjezdy (povrch ze zámkové dlažby).

#### Pro provedení stavby se stanovují tyto podmínky:

1. Stavba bude provedena podle projektové dokumentace ověřené ve stavebním řízení, kterou vypracoval Ing. Jiří Cihlář, autorizovaný inženýr pro dopravní stavby, č. osv. ČKAIT 0701407 v prosinci 2019, č. zakázky 201734-1. Případné změny nesmí být provedeny bez předchozího povolení stavebního úřadu.

Projektant odpovídá za správnost, celistvost, úplnost a bezpečnost stavby provedené podle této projektové dokumentace a její proveditelnost, jakož i za technickou a ekonomickou úroveň projektu, technologického zařízení včetně vlivů na životní prostředí.

2. Stavebník zajistí vytyčení prostorové polohy stavby oprávněným zeměměřičem.
3. Stavebník oznámí stavebnímu úřadu termín zahájení stavby.
4. Stavebník oznámí stavebnímu úřadu tyto fáze výstavby pro kontrolní prohlídky stavby:
  - a) Dokončení stavby.
5. Bude dodržena podmínka závazného stanoviska z hlediska nakládání s odpady dle zákona č. 185/2001 sb., o odpadech a o změně některých dalších zákonů, v platném znění (dále jen „zákon o odpadech“), které vydal Městský úřad Ústí nad Orlicí, odbor životního prostředí ze dne 9.12.2019 vydaným pod č. j. MUUO/39363/2019/ŽP/vel a to:
  - O odpadech vznikajících v průběhu stavby a způsobu jejich odstranění nebo využití bude původcem vedena průběžná evidence o odpadech a způsobech nakládání s nimi v rozsahu stanoveném zákonem o odpadech a prováděcím právním předpisem, kterou investor při kontrolních prohlídkách v průběhu stavby nebo po ukončení stavební činnosti předloží odboru životního prostředí Městského úřadu Ústí nad Orlicí.
6. Budou dodrženy podmínky souhlasu, který vydal Městský úřad Ústí nad Orlicí, odbor dopravy, silničního hospodářství a správních agend dne 9.12.2019 pod č. j. MUUO/39361/2019/DSS/ba, a to:
  - Bude dodržena norma ČSN 73 6110/Z1 Projektování místních komunikací a vyhl. 398/2009 Sb., o obecných technických požadavcích zabezpečující bezbariérové užívání staveb.
  - Bude požádáno o úpravu sjezdů od jednotlivých čp. na místní komunikaci ul. B. Němcové a úpravu napojení křižovatky silnice II/360 ul. Letohradská a místní komunikace ul. B. Němcové, a křižovatky místních komunikací ul. B. Němcové a ul. Nová, které povolí odbor dopravy dle ust. § 10 zák. č. 13/1997 Sb., na základě žádosti investora stavby (v případě zástupu plnou moc). Žádost bude doložená stanoviskem Správy a údržby silnic Pk, Ústí nad Orlicí, Města Ústí nad Orlicí, správa komunikací, závazným stanoviskem Policie ČR DI Ústí nad Orlicí a projektovou dokumentací, která bude řešit šířkové uspořádání místa napojení na místní komunikaci, silnici, odvodnění (nesmí stékat srážková voda § 19 ZPK), povrchovou úpravu sjezdu-bezprašná úprava, snadno čistitelný povrch, zpevnění odpovídající zatížení dopravy, rozhledové poměry při výjezdu na místní komunikaci a silnici vlevo, vpravo.
  - Zhotovitel stavby požádá odbor dopravy o uzavírku místní komunikace (v dostatečném předstihu nejpozději 30 dní přede dnem uzavření), dle ustanovení § 24 zákona č. 13/1997 Sb. Žádost o povolení uzavírky bude obsahovat náležitosti uvedené v ustanovení § 39 vyhl. č. 104/1997 Sb., kterou se provádí zákon o pozemních komunikacích. Přílohou žádosti také bude návrh dopravního značení.
  - Uzavírka bude probíhat mimo zimní období, které trvá od 1.11. do 31.3., a v souladu s případnými uzavírkami a objíždkami okolní silniční sítě.
  - Zároveň zhotovitel stavby požádá o zvláštní užívání místní komunikace pro umístování, skládání a nakládání věcí nebo materiálů, pohyb mechanizace dle ust. § 25 odst. 6 písm. c) bod 2 zák. č. 13/1997 Sb. Žádost bude doplněna souhlasem Správy a údržby silnic Pk Ústí nad Orlicí, Města Ústí nad Orlicí, správa komunikací a Policie ČR DI Ústí nad Orlicí. Zároveň bude požádáno o stanovení přechodné úpravy dopravního značení, kde bude přílohou situace s dopravním značením odsouhlasená Policií ČR.

- Před vydáním kolaudačního souhlasu (min. 60 dní), investor stavby požádá odbor dopravy o stanovení místní úpravy dopravního značení při silnici dle ustanovení § 77 odst. 1 písm. c) zák. č. 361/2000 Sb., o provozu na pozemních komunikacích. Žádost bude doplněna situací s návrhem dopravního značení a písemným vyjádřením Policie ČR DI Ústí nad Orlicí.
  - V průběhu stavby nesmí být na silnici a místní komunikace nanášeno bláto a nečistoty. Silnice, místní komunikace, jejich součásti a příslušenství nesmí být poškozeny. Bez povolení nesmí být na silnici skládán stavební, výkopový či jiný materiál.
7. Budou dodrženy podmínky ze stanoviska Krajského ředitelství Policie Pardubického kraje – dopravního inspektorátu, Územního oboru Ústí nad Orlicí ze dne 13.12.2019 vydaným pod č. j. KRPE-95013-1/ČJ-2019-171106, a to:
- Pokud při umístění inženýrských sítí a jiných nadzemních nebo podzemních vedení všeho druhu v silničním pozemku, na něm nebo mostních objektech dojde k užití komunikací jiným než obvyklým způsobem, nebo účelům a může-li při tom dojít k ovlivnění bezpečnosti a plynulosti silničního provozu, bude zhotovitelem předložena žádost závazného stanoviska k provádění stavebních prací dle § 25 odst. 6 písm. d) zákona č. 13/1997 Sb., o pozemních komunikacích.
  - Návrh stanovení místní nebo přechodné úpravy projedná ve smyslu ust. § 77 odst. 3 výše uvedeného zákona č. 361/2000 Sb., se zdejší součástí Policie ČR silniční správní orgán. Vždy bude k písemné žádosti předložen grafický návrh trvalého dopravního značení.
  - Před instalací trvalého dopravního značení - před kolaudací - bude provedena inspekční prohlídka na místě stavby a porovnána odsouhlasená situace pro stavební povolení s aktuálním stavem po výstavbě komunikací. Inspekční prohlídky se zúčastní projektant, investor, zhotovitel, místně příslušný silniční správní orgán a zástupce DI PČR ústí nad Orlicí. DI PČR si vyhrazuje právo návrhu případných změn odsouhlaseného trvalého dopravního značení s ohledem na aktuální dopravní situaci v místě prováděné stavby, aktuální legislativu nebo reakci na případnou změnu projektu před dokončením stavby.
8. Budou dodrženy podmínky uvedené ve vyjádření o existenci energetického zařízení společnosti ČEZ Distribuce, a. s., IČ 24729035, Teplická 874/8, 405 02 Děčín vydaným pod značkou 0101222762 dne 4.12.2019, podmínky uvedené v souhlasu s prováděním činností v ochranném pásmu zařízení distribuční soustavy v provozování ČEZ Distribuce, a. s., IČ 24729035, Teplická 874/8, 405 02 Děčín ze dne 25.2.2020 pod značkou 1107588667.
9. Budou dodrženy podmínky stanoviska z pohledu dotyku na plynárenská zařízení společnosti GridServices, s r. o., IČ 27935311, Plynárenská 499/1, 657 02 Brno ze dne 9.12.2019XXXXXX vydaným pod značkou 5002050667XXXXXX.
10. Budou dodrženy podmínky stanovené ve vyjádření k průběhu podzemních vedení ve správě obchodní firmy TEPVOS, spol. s r. o., IČ 25945793, Královéhradecká 1566, 562 01 Ústí nad Orlicí ze dne 6.1.2020 pod značkou TEP/1270/2019/ZD.
11. Budou dodrženy podmínky vyjádření o existenci sítě elektronických komunikací a všeobecné podmínky ochrany sítě elektronických společností CETIN a.s., Českomoravská č.p. 2510/19, Libeň, 19000 Praha 9, vydanými pod č. j. 830367/19 ze dne 17.12.2019.
12. Budou dodrženy podmínky pro provádění stavebních prací v blízkosti vedení SEK z vyjádření o existenci sítě elektronických komunikací společnosti Kabelová televize Ústí nad Orlicí spol. s r. o. ze dne 13.12.2019.

13. Budou dodrženy podmínky ze stanoviska vlastníka silnice, k úpravě stávajícího komunikačního připojení – křižovatky s místní komunikací Ústí nad Orlicí, ul. B. Němcové, společnosti Správa a údržba silnic Pardubického kraje, Oddělení majetkové správy Ústí nad Orlicí s č. j. SUSPK11598/2019 ze dne 16.12.2019.
14. Kopie všech vyjádření, stanovisek a souhlasů budou předány zhotoviteli stavby.
15. Při provádění stavby je nutno dodržovat předpisy týkající se bezpečnosti práce a ochrany zdraví při práci na staveništi, zejména zákon č. 309/2006 Sb., kterým se upravují další požadavky bezpečnosti a ochrany zdraví při práci v pracovněprávních vztazích a o zajištění bezpečnosti a ochrany zdraví při činnosti nebo poskytování služeb mimo pracovněprávní vztahy (zákon o zajištění dalších podmínek bezpečnosti a ochrany zdraví při práci); nařízení vlády č. 591/2006 Sb. o bližších minimálních požadavcích na bezpečnost a ochranu zdraví při práci na staveništích; nařízení vlády č. 362/2005 Sb. O bližších požadavcích na bezpečnost a ochranu zdraví při práci na pracovištích s nebezpečím pádu z výšky nebo do hloubky; nařízení vlády č. 101/2005 Sb. o podrobnějších požadavcích na pracoviště a pracovní prostředí; vyhláška č. 48/1982 Sb., kterou se stanoví základní požadavky k zajištění bezpečnosti práce a technických zařízení.
16. Při provádění stavby budou dodržena ustanovení vyhlášky č. 268/2009 Sb. o technických požadavcích na stavby, ve znění pozdějších předpisů, a na ně navazující ustanovení příslušných technických norem.
17. Stavba bude dokončena nejpozději do **2 let ode dne nabytí právní moci tohoto rozhodnutí.**
18. Při realizaci stavby bude zajištěna ochrana sousedních nemovitostí, ochrana chodců a vozidel.
19. Při provádění stavby bude zabezpečena ochrana podzemních a povrchových vod.
20. Zařízení staveniště bude umístěno na pozemku ve vlastnictví stavebníka.
21. Stavebník musí zajistit takové opatření, aby nedošlo ke znečištění nebo poškození místní komunikace včetně příslušenství. Případné znečištění musí být neprodleně odstraněno. Ze strany stavebníka je nutné zajistit očištění vozidel stavby, aby nedocházelo k vyvážení nečistot na vozovku a tím k ohrožení bezpečnosti silničního provozu.
22. Stavebník (svépomocí) nebo zhotovitel stavby (dodavately) je povinen vést stavební deník (jednoduchý technický záznam). U staveb, kde jsou stavebníky organizace, příp. právnické osoby, musí být označeno, kdo je stavebníkem, kdo stavbu provádí, jméno stavbyvedoucího a doba provádění stavby.
23. Před zahájením zemních prací je stavebník - investor povinen zajistit vytyčení všech podzemních i nadzemních sítí, aby nedošlo k jejich případnému poškození.
24. Stavba bude prováděna dodavately - dodavatel bude určen ve výběrovém řízení. Stavebník je povinen nahlásit název a sídlo stavebního podnikatele, který bude stavbu provádět.
25. Stavebníkovi se ukládá v souladu s § 156 stavebního zákona, aby pro stavbu byly použity jen takové výrobky, materiály a konstrukce, jejichž vlastnosti z hlediska způsobilosti stavby pro navržený účel zaručují, že stavba při správném provedení a běžné údržbě po dobu předpokládané existence splňuje požadavky na mechanickou odolnost a stabilitu, požární bezpečnost, hygienu, ochranu zdraví a životního prostředí, bezpečnost při udržování a užívání stavby, ochranu proti hluku a na úsporu energie a ochranu tepla.

26. Stavebník je vázán povinnostmi, které mu jsou stanoveny v § 152 stavebního zákona. Mimo jiné je povinen dbát na řádnou přípravu a provádění stavby. K tomu je povinen zajistit provedení a vyhodnocení zkoušek a měření předepsaných zvláštními právními předpisy.
27. Stavebník dále zajistí, aby na stavbě nebo na staveništi byla k dispozici ověřená dokumentace stavby a všechny doklady týkající se prováděné stavby nebo její změny, popřípadě jejich kopie.
28. Před zahájením stavby stavebník umístí na viditelném místě u vstupu na staveniště štítek o povolení stavby a ponechá jej tam až do doby dokončení stavby.
29. Stavbu lze užívat na základě kolaudačního souhlasu. Stavebník zajistí, aby před započítím užívání stavby byly provedeny a vyhodnoceny zkoušky a měření předepsané zvláštními právními předpisy. K žádosti o vydání kolaudačního souhlasu budou předloženy zejména následující doklady:
- popis a zdůvodnění provedených odchylek skutečného provedení stavby od ověřené projektové dokumentace,
  - dokumentace skutečného provedení stavby (dojde-li k odchylkám proti stavebnímu povolení nebo ověřené projektové dokumentaci),
  - geometrický plán dle předpisů o KN,
  - zápis o odevzdání a převzetí stavby (pokud bude pořízen),
  - doklady prokazující shodu vlastností použitých výrobků s požadavky na stavby podle §156 stavebního zákona,
  - geodetické zaměření skutečného provedení stavby včetně sítí technické infrastruktury v tištěné i v digitální formě,
  - plná moc v případě zastupování stavebníka,
  - certifikát autorizovaného inspektora, pokud bude vyhotoven,
  - stavební deník,
  - závazná stanoviska dotčených orgánů k užívání stavby.

Účastníkem je dle § 27 odstavec 1 písmeno a) zákona č. 500/2004 Sb., správní řád, ve znění pozdějších předpisů (dále jen "správní řád"):

- Město Ústí nad Orlicí, IČO 00279676, Sychrova 16, 562 01 Ústí nad Orlicí 1

## ODŮVODNĚNÍ:

Dne 21.5.2020 obdržel stavební úřad žádost o vydání stavebního povolení na stavbu: rekonstrukce ulice Boženy Němcové na pozemku poz. p. č. 502/1, 503, 629/1, 629/18 v katastrálním území Oldřichovice u Ústí nad Orlicí, 973/4 v katastrálním území Ústí nad Orlicí, kterou podalo Město Ústí nad Orlicí, IČO 00279676, Sychrova 16, 562 01 Ústí nad Orlicí 1.

Uvedeným dnem bylo zahájeno stavební řízení.

Okruh účastníků stavebního řízení stanovil stavební úřad v souladu s § 109 stavebního zákona a dále s ohledem na dotčení věcných a vlastnických práv k dotčeným pozemkům nebo stavbám na nich a dále s ohledem na dotčení vlastnických práv a věcného břemene k sousedním pozemkům. Stavební úřad došel k závěru, že účastníky stavebního řízení jsou: dle § 109 písm. a) stavebního zákona - *stavebník*: Město Ústí nad Orlicí; dle § 109 písm. b) až d) stavebního zákona - *vlastník stavby, na níž má být provedena změna, není-li stavebníkem; vlastník pozemku, na kterém má být stavba prováděna, není-li stavebníkem, může-li být jeho vlastnické právo k pozemku prováděním stavby přímo dotčeno; vlastník stavby na pozemku,*

*na kterém má být stavba prováděna, a ten, kdo má k tomuto pozemku nebo stavbě právo odpovídající věcnému břemenu, mohou-li být jejich práva prováděním stavby přímo dotčena: CETIN a.s., ČEZ Distribuce, a. s., GridServices, s.r.o., Kabelová televize Ústí nad Orlicí, spol. s r. o., Správa a údržba silnic Pardubického kraje, ÚnO, TEPVOS, spol. s r.o.; dle § 109 písm. e) a f) stavebního zákona - vlastník sousedního pozemku nebo stavby na něm, může-li být jeho vlastnické právo prováděním stavby přímo dotčeno; ten, kdo má k sousednímu pozemku nebo stavbě na něm právo odpovídající věcnému břemenu, může-li být toto právo prováděním stavby přímo dotčeno: st. p. č. 164, 165, 166, 167, 168, 169, 170, 174/1, 174/2, 175, 176, 177, 178, 179, 180, 181, 182, 183, 184, 185, 186, 187, 188, 189, 198, 199, 217, 218, 219, 220, 221, 222, 363, 391, 397, poz. p. č. 501/8, 501/10, 501/11, 501/12, 501/13, 501/14, 501/15, 501/16, 501/21, 501/25, 501/26, 501/27, 501/28, 501/29, 502/2, 504/1, 504/14, 504/15, 504/16, 504/17, 504/18, 504/19, 504/20, 504/21, 504/22, 504/23, 504/24, 504/25, 504/26, 504/27, 504/28, 504/30, 504/32, 667 v katastrálním území Oldřichovice u Ústí nad Orlicí.*

Stavební úřad opatřením ze dne 25.5.2020 oznámil zahájení stavebního řízení všem známým účastníkům řízení a dotčeným orgánům.

Jelikož mu byly dobře známy poměry staveniště a žádost o stavební povolení poskytovala dostatečné podklady pro posouzení stavby, stavební úřad upustil od ústního jednání a stanovil pro účastníky řízení a dotčené orgány lhůtu pro vyjádření do 10 dnů od doručení tohoto oznámení.

V provedeném stavebním řízení stavební úřad přezkoumal předloženou žádost o stavební povolení z hledisek uvedených v § 111 stavebního zákona, projednal ji s účastníky řízení a s dotčenými orgány a zjistil, že uskutečněním stavby nejsou ohroženy veřejné zájmy ani nepřiměřeně omezena nebo ohrožena práva a oprávněné zájmy účastníků stavebního řízení.

Námítky účastníků nebyly po celou dobu řízení uplatněny a k podkladům pro vydání rozhodnutí se nevyjádřili. Vypořádání s vyjádřeními účastníků k podkladům rozhodnutí: Účastníci se k podkladům rozhodnutí nevyjádřili.

Žádost o vydání stavebního povolení byla doložena, i v průběhu řízení, těmito souhlasy, stanovisky, vyjádřeními a rozhodnutími:

- Doklady prokazující vlastnické právo nebo smlouvu nebo doklad o právu provést stavbu žadatele k pozemkům poz. p. č. 502/1, 503, 629/1, 629/18 v katastrálním území Oldřichovice u Ústí nad Orlicí, 973/4 v katastrálním území Ústí nad Orlicí.
- Dokumentace, kterou vypracoval Ing. Jiří Cihlář, autorizovaný inženýr pro dopravní stavby, č. osv. ČKAIT 0701407 v prosinci 2019, č. zakázky 201734-1.
- Závazná stanoviska sdělili: Městský úřad Ústí nad Orlicí, odbor ŽP, Hasičský záchranný sbor Pardubického kraje, územní odbor Ústí nad Orlicí, Krajské ředitelství policie Pardubického kraje, územní odbor Ústí nad Orlicí, Městský úřad Ústí nad Orlicí, SÚ - územní plánování, Krajská hygienická stanice Pardubického kraje, územní pracoviště Ústí nad Orlicí, Ministerstvo obrany, odbor ochrany územních zájmů a státního dozoru, Oddělení OÚZ Čechy.
- Stanoviska vlastníků veřejné dopravní a technické infrastruktury: ČEZ Distribuce, a. s., GridServices, s.r.o., CETIN a.s., TEPVOS, spol. s r.o., Kabelová televize Ústí nad Orlicí spol. s r. o.
- Souhlas Obce

Stavební úřad předloženou dokumentaci přezkoumal a zjistil, že je úplná, přehledná a jsou v ní v odpovídající míře řešeny obecné požadavky na výstavbu.

V provedeném stavebním řízení stavební úřad přezkoumal předloženou žádost o stavební povolení z hledisek uvedených v § 111 stavebního zákona, projednal ji s účastníky řízení a s dotčenými orgány. Stavební úřad ověřil podanou žádost a k ní připojené podklady dle § 110 stavebního zákona a došel k závěru, že uskutečněním stavby nejsou ohroženy veřejné zájmy ani nepřiměřeně omezena nebo ohrožena práva a oprávněné zájmy účastníků stavebního řízení.

Z výše uvedených důvodů stavební úřad rozhodl tak, jak je ve výrokové části tohoto rozhodnutí uvedeno za použití právních předpisů ve výroku uvedených.

#### **POUČENÍ:**

Proti tomuto rozhodnutí se lze odvolat ke Krajskému úřadu Pardubického kraje, odboru dopravy a silničního hospodářství, a to do 15 dnů ode dne jeho doručení podáním u zdejšího správního orgánu. Lhůta pro podání odvolání se počítá ode dne následujícího po doručení písemného vyhotovení rozhodnutí, nejpozději však po uplynutí desátého dne ode dne, kdy bylo nedoručené a uložené rozhodnutí připraveno k vyzvednutí.

Odvolání musí mít náležitosti uvedené v § 37 odst. 2 správního řádu a musí obsahovat údaje o tom, proti kterému výroku rozhodnutí směřuje, v jakém rozsahu ho napadá a v čem je spatřován rozpor s právními předpisy nebo nesprávnost výroku nebo řízení, jež mu předcházelo. Odvoláním lze napadnout výrokovou část rozhodnutí, jednotlivý výrok nebo jeho vedlejší ustanovení. Odvolání jen proti části Odůvodnění je nepřípustné (dle § 82 odst. 1 a 2 správního řádu).

Včas podané a přípustné odvolání má dle ust. § 85 odst. 1 správního řádu odkladný účinek.

Odvolání se podává s potřebným počtem stejnopisů tak, aby jeden stejnopis zůstal správnímu orgánu a aby každý účastník dostal jeden stejnopis. Nepodá-li účastník potřebný počet stejnopisů, vyhotoví je správní orgán na náklady účastníka (dle § 82 odst. 2 správního řádu).

Stavba nesmí být zahájena, dokud stavební povolení nenabyde právní moci.

Stavební povolení platí 2 roky ode dne nabytí právní moci. Stavební povolení pozbývá platnosti, jestliže stavba nebyla zahájena v době jeho platnosti. Stavební povolení pozbývá platnosti též dnem, kdy stavební úřad obdrží oznámení stavebníka o tom, že od provedení svého stavebního záměru upouští; to neplatí, jestliže stavba již byla zahájena. Dobu platnosti stavebního povolení může stavební úřad prodloužit na odůvodněnou žádost stavebníka podanou před jejím uplynutím. Podáním žádosti se staví běh lhůty platnosti stavebního povolení.

Případnou úhradu škod vzniklých např. na sousedních movitých či nemovitých věcech v souvislosti s realizací tohoto záměru lze uplatňovat pouze občanskoprávní cestou.

Petr Marčík  
vedoucí stavebního úřadu

**Přílohy:** - situace stavby

Toto oznámení musí být vyvěšeno okamžitě po jeho obdržení po dobu **10 dnů od doručení tohoto oznámení** (v souladu s ust. § 25 odst. 2 správního řádu) na úřední desce Městského úřadu Ústí nad Orlicí. Zároveň žádáme o vrácení tohoto dokumentu s uvedením dne vyvěšení a sejmutí, včetně razítka a podpisu. Současně úřad uvedené obce příslušné k vyvěšení tohoto dokumentu potvrzují, že tato písemnost byla zveřejněna způsobem umožňujícím dálkový přístup (podle věty druhé § 25 odst. 2 správního řádu).

Vyvěšeno dne: ..... Sejmuto dne: .....

Razítko a podpis orgánu, který potvrzuje vyvěšení a sejmutí rozhodnutí.

#### **Doručí se:**

*Účastníci stavebního řízení dle § 109 písm. a) stavebního zákona - stavebník:*

Město Ústí nad Orlicí, IČO 00279676, Sychrova 16, 562 01 Ústí nad Orlicí 1

*Účastníci stavebního řízení dle § 109 písm. b) až d) stavebního zákona - vlastník stavby, na níž má být provedena změna, není-li stavebníkem; vlastník pozemku, na kterém má být stavba prováděna, není-li stavebníkem, může-li být jeho vlastnické právo k pozemku prováděním stavby přímo dotčeno; vlastník stavby na pozemku, na kterém má být stavba prováděna, a ten, kdo má k tomuto pozemku nebo stavbě právo odpovídající věcnému břemenu, mohou-li být jejich práva prováděním stavby přímo dotčena:*

CETIN a.s., Českomoravská 2510/19, Libeň, 190 00 Praha 9, DS: PO, qa7425t

ČEZ Distribuce, a. s., Teplická 874/8, Děčín IV-Podmokly, 405 02 Děčín 2, DS: PO, v95uqfy

GridServices, s.r.o., Plynárenská 499/1, Zábrdovice, 602 00 Brno 2, DS: PO, jnnyjs6

Kabelová televize Ústí nad Orlicí, spol. s r. o., Tvardkova 1191, 562 01 Ústí nad Orlicí 1, DS: PO, q28es7s

Správa a údržba silnic Pardubického kraje, ÚnO, Třebovská 333, Hylváty, 562 03 Ústí nad Orlicí 3, DS: PO, ffhk8fq

TEPVOS, spol. s r.o., Královéhradecká 1566, 562 01 Ústí nad Orlicí 1, DS: PO, 5guvvxa

*Účastníci stavebního řízení dle § 109 písm. e) a f) stavebního zákona - vlastník sousedního pozemku nebo stavby na něm, může-li být jeho vlastnické právo prováděním stavby přímo dotčeno; ten, kdo má k sousednímu pozemku nebo stavbě na něm právo odpovídající věcnému břemenu, může-li být toto právo prováděním stavby přímo dotčeno:*

st. p. č. 164, 165, 166, 167, 168, 169, 170, 174/1, 174/2, 175, 176, 177, 178, 179, 180, 181, 182, 183, 184, 185, 186, 187, 188, 189, 198, 199, 217, 218, 219, 220, 221, 222, 363, 391, 397, poz. p. č. 501/8, 501/10, 501/11, 501/12, 501/13, 501/14, 501/15, 501/16, 501/21, 501/25, 501/26, 501/27, 501/28, 501/29, 502/2, 504/1, 504/14, 504/15, 504/16, 504/17, 504/18, 504/19, 504/20, 504/21, 504/22, 504/23, 504/24, 504/25, 504/26, 504/27, 504/28, 504/30, 504/32, 667 v katastrálním území Oldřichovice u Ústí nad Orlicí

*Dotčené orgány:*

Městský úřad Ústí nad Orlicí, odbor DSH, Sychrova 16, 562 24 Ústí nad Orlicí

Městský úřad Ústí nad Orlicí, odbor ŽP, Sychrova 16, 562 24 Ústí nad Orlicí

Hasičský záchranný sbor Pardubického kraje, Teplého 1526, 530 02 Pardubice 2, DS: OVM, 48taa69


Krajská hygienická stanice Pardubický kraj, Mezi Mosty 1793, 530 02 Pardubice 2, DS: OVM, 23wai86

Krajské ředitelství policie Pardubického kraje - dopravní inspektorát, Na Spravedlnosti 2516, 530 48

Pardubice, DS: OVM, ndihp32

Ministerstvo obrany, Sekce nakládání s majetkem odbor ochrany územních zájmů, Tychonova 221/1, Hradčany, 160 00 Praha 6, DS: OVM, hjaavk



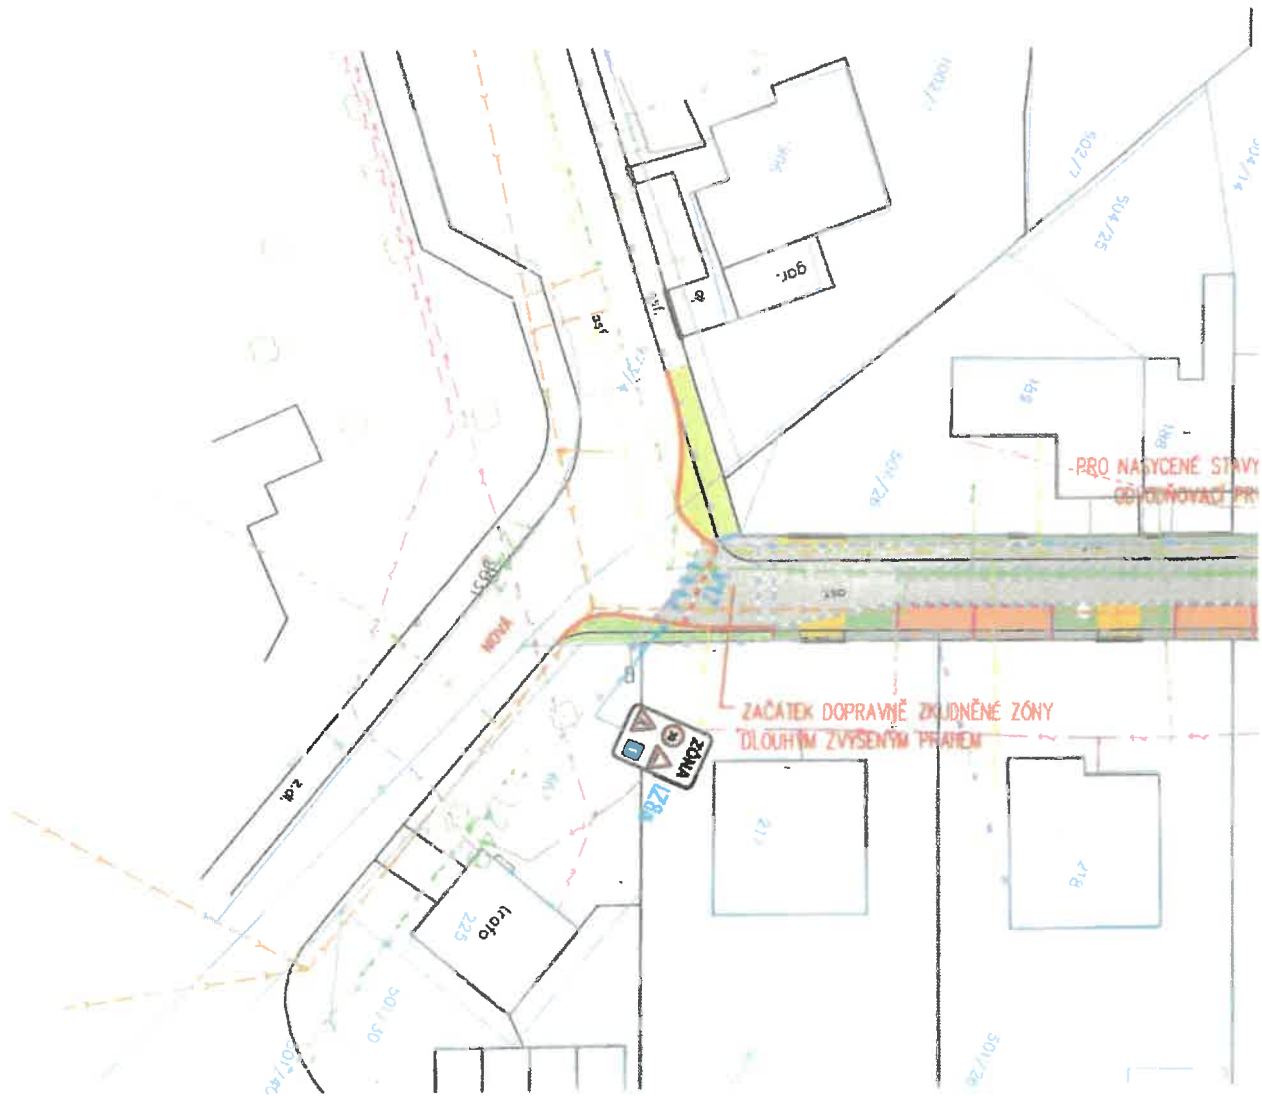


NÁVRH OZNAČENÍ  
předmětné lokality





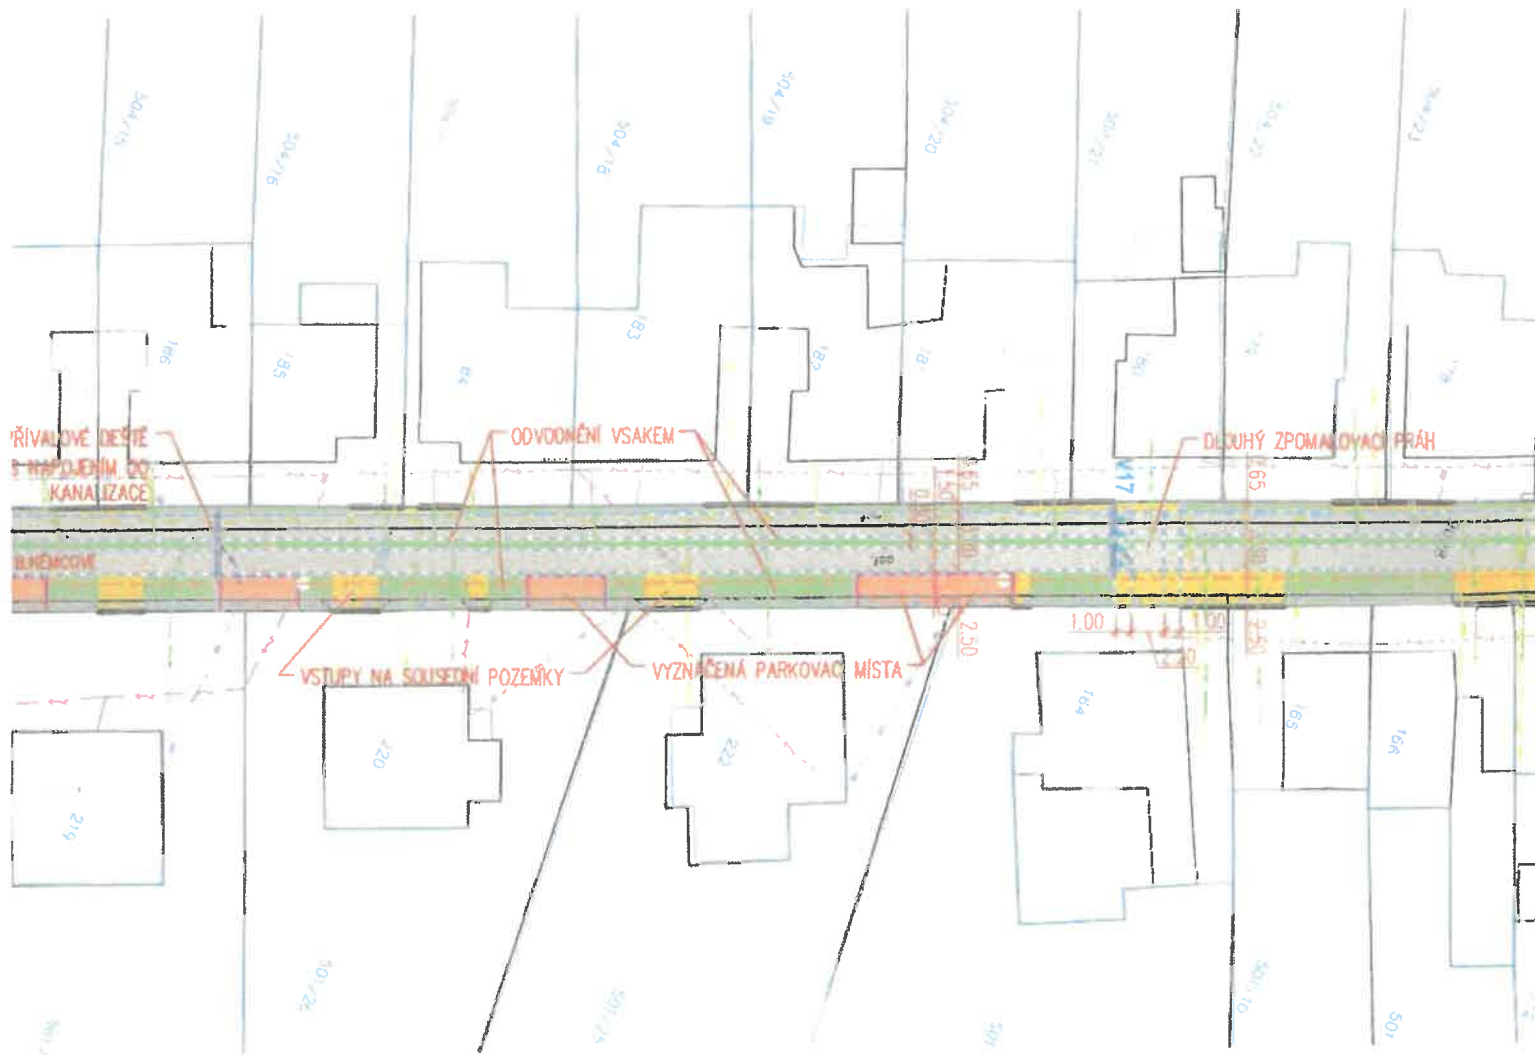



IZ8a/b – Zóna s dopravním omezením  
s obsahem:

- B20a – Nejvyšší dovolená rychlost (30)
- A7b – Zpomalovací práh
- A12a – Chodci
- IP4b – Jednosměrný provoz



### LEGENDA:

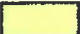-  VOZOVKA – asfaltový beton
-  PARKOVACÍ MÍSTA – kamenná kostka
-  ZPEVNĚNÁ PLOCHA/KRAJNICE – drenážní dlažba
-  SJEZDY NA POZEMKY – skladebná dlažba
-  CHODNÍK – skladebná dlažba
-  ZELEŇ – tráva

### LEGENDA INŽENÝRSKÝCH SÍTÍ

- SDĚLOVACÍ KABEL – CETIN
- VEŘEJNÉ OSVĚTLENÍ – TEPVOS
- VODOVOD – TEPVOS
- KANALIZACE – TEPVOS
- PLYNOVOD NTL – GRIDSERVICES
- SDĚLOVACÍ KABEL KABELOVÉ TV ůnO – SOUBĚH S CETIN



Předmětem dokumentace je rekonstrukce stávajících zpevněných ploch. Součástí jsou prvky pro zvýšení bezpečnosti silničního provozu a stanovení Zóny s dopravním omezením.



Souřadný systém: JTSK  
Výškový systém: B.p.v.

	Ing. Jiří Cihlář dopravní inženýr projektant dopravních staveb mobil: 604 982 826	Autorizoval	Ing. Jiří Cihlář	Profese	doprava
		Vypracoval	Ing. Jiří Cihlář	Číslo zakázky	201734-1
Místo stavby	ulice Boženy Němcové; město Ústí nad Orlicí	Datum	12/2019		
Stavebník	město Ústí nad Orlicí	Stupeň	DSP		
Objednatel dok.	město Ústí nad Orlicí	Revize	A		
Název akce	ÚSTÍ NAD ORLICÍ REKONSTRUKCE ULICE BOŽENY NĚMCOVÉ	Formát	3xA4		
		Paré	01		
Název objektu	SITUAČNÍ VÝKRESY	Měřítko	1:500		
Název přílohy	KOORDINAČNÍ SITUACE	Číslo přílohy	C.3		

