

## Městský úřad Ústí nad Orlicí stavební úřad

Č.j.: <b>MUUO/24035/2020/SÚ/Be</b> Číslo spisu: 3509/2020 Spisová značka: <b>SÚ-USR/Be/3509/2020</b> Poč. listů: 4 Poč. příloh: 1 Poč. lis. př.: 1	Oprávněná úř. osoba: Václav Beneš Tel: 465 514 244 E-mail: benes@muuo.cz Datum: 17. července 2020 Místo: Ústí nad Orlicí
---	--

### Žadatel

**JAFIS s.r.o., IČO 25963244, Moravská 786, Litomyšl-Město, 570 01 Litomyšl**  
*zastupující na základě plné moci společnost*  
**GasNet, s.r.o., IČO 27295567, Klíšská 940/96, Klíše, 400 01 Ústí nad Labem 1**

## OZNÁMENÍ ZAHÁJENÍ ÚZEMNÍHO ŘÍZENÍ VEŘEJNÁ VYHLÁŠKA

Dne 03.07.2020 podal JAFIS s.r.o., IČO 25963244, Moravská 786, Litomyšl-Město, 570 01 Litomyšl, zastupující GasNet, s.r.o., IČO 27295567, Klíšská 940/96, Klíše, 400 01 Ústí nad Labem 1 (dále jen „žadatel“), žádost na vydání územního rozhodnutí o umístění stavby :

### "REKO MS Ústí nad Orlicí - Husova"

**na pozemcích poz. p. č. 341/1, 431/4, 431/5, st. p. č. 721, 722, 793, 794, 871, 1140/2, poz. p. č. 2353/1, 2353/13, 2522/1 v katastrálním území Ústí nad Orlicí.**

Uvedeným dnem bylo zahájeno územní řízení.

**Popis stavby:** *Oprava stávajícího NTL plynovodu v ulici Husova v Ústí nad Orlicí v úseku mezi křižovatkami s ulicemi Malé Hamry a Zborovská.*

### **Stavba obsahuje :**

PS 01 – PLYNOVODNÍ ŘAD „PŘ1“ - NTL plynovod o celkové délce 296 m.

PS 02 – PŘÍPOJKY A OPZ - oprava 5 ks plynovodních přípojek a dopojení OPZ, 7 ks stávajících NTL přípojek bude připojeno na nový NTL plynovod.

Stavební úřad Městského úřadu Ústí nad Orlicí, jako stavební úřad příslušný podle § 13 odst. 1 písm. c) zákona č. 183/2006 Sb., o územním plánování a stavebním řádu (stavební zákon), v platném znění (dále jen "stavební zákon"), oznamuje podle § 87 odst. 1 stavebního zákona zahájení územního řízení dotčeným orgánům a známým účastníkům řízení.

U projednání žádosti v souladu s ustanovením § 87 odst. 1 stavebního zákona upouští stavební úřad od ústního jednání, neboť jsou mu dobře známy poměry v území a žádost poskytuje dostatečný podklad pro posouzení záměru.

Stavební úřad zároveň stanovuje, že účastníci řízení mohou své námítky a dotčené orgány závazná stanoviska uplatnit nejpozději do **15 dnů od doručení tohoto oznámení**, jinak se k nim nepřihlíží.

K závazným stanoviskům a námítkám k věcem, o kterých bylo rozhodnuto při vydání územně plánovací dokumentace, se v souladu s ustanovením § 89 odst. 2 stavebního zákona nepřihlíží.

Účastník řízení ve svých námítkách uvede skutečnosti, které zakládají jeho postavení jako účastníka řízení, a důvody podání námitek; k námítkám, které překračují rozsah, stanovený v § 89 odst. 4 stavebního zákona, se nepřihlíží.

Obec uplatňuje v územním řízení námítky k ochraně zájmů obce a zájmů občanů obce. Osoba, která může být účastníkem řízení podle § 85 odst. 2 písm. a) a b) stavebního zákona, může uplatňovat námítky proti projednávanému záměru v rozsahu, jakým může být její právo přímo dotčeno. Osoba, která je účastníkem řízení podle zvláštního právního předpisu, může v územním řízení uplatňovat námítky pouze v rozsahu, v jakém je projednávaným záměrem dotčen veřejný zájem, jehož ochranou se podle zvláštního právního předpisu zabývá. K námítkám, které nesplňují uvedené požadavky, se nepřihlíží.


Po výše stanovené lhůtě mají všichni účastníci řízení možnost seznámit se s podklady pro vydání rozhodnutí podle ust. § 36 odst. 3 správního řádu, a to ve lhůtě 5 dnů. Tato lhůta slouží k seznámení se s kompletním spisem před vydáním rozhodnutí a po jejím uplynutí stavební úřad vydá rozhodnutí ve věci. Námítky uplatněné v této lhůtě by byly námítkami opožděnými, k nimž stavební úřad nepřihlíží ve smyslu zásady koncentrace řízení.

Nechá-li se některý z účastníků řízení zastupovat, předloží jeho zástupce písemnou plnou moc.

Petr Marčík  
vedoucí stavebního úřadu

za správnost vyhotovení  
Václav Beneš  
oprávněná úřední osoba

MĚSTSKÝ ÚŘAD  
stavební úřad  
Ústí nad Orlicí

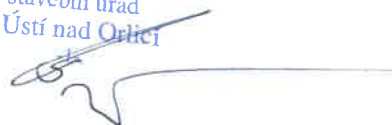

Toto oznámení musí být vyvěšeno, okamžitě po jeho obdržení, po dobu **15 dnů (v souladu s ust. § 25 odst. 2 správního řádu)**, na úřední desce Městského úřadu Ústí nad Orlicí. Zároveň žádáme o vrácení tohoto dokumentu s uvedením dne vyvěšení a sejmutí, včetně razítka a podpisu.

Současně tento úřad příslušný k vyvěšení tohoto dokumentu potvrzuje, že tato písemnost byla zveřejněna způsobem umožňujícím dálkový přístup (podle věty druhé § 25 odst. 2 správního řádu).

Vyvěšeno dne: ..... Sejmuto dne: .....

Razítko a podpis orgánu, který potvrzuje vyvěšení a sejmutí rozhodnutí.

**Příloha:**

- situační výkres

**Upozornění pro žadatele**

**Správní poplatek** dle položky 17, odst.1, písm.e), sazebníku zákona č. 634/2004 Sb., o správních poplatcích, v platném znění, činí **1.000,- Kč**. Poplatek můžete zaplatit převodem č. účtu 000019-0000420611/0100 **variabilní symbol 9181006740**, či hotově na pokladně Městského úřadu Ústí nad Orlicí. Pokud nedojde k zaplacení výše uvedeného poplatku do lhůty vydání územního rozhodnutí, Stavební úřad Městského úřadu Ústí nad Orlicí dle ust. § 66 odst. 1 písm. d) zákona č. 500/2004 Sb., správní řád, územní řízení usnesením zastaví.

**Doručí se:**

**Účastníci územního řízení dle § 85 odst. 1 stavebního zákona**

**Žadatel** (zmocněnci na doručenkou, datová schránka)

JAFIS s.r.o., Moravská 786, Litomyšl-Město, 570 01 Litomyšl, DS: PO, z7ydcpy

**Obec v místě stavby** (zmocněnci na doručenkou)

Město Ústí nad Orlicí, Sychrova 16, 562 01 Ústí nad Orlicí 1,

**Účastníci územního řízení dle § 85 odst. 2 písm. a) stavebního zákona** (jednotlivě, doporučeně, do vlastních rukou)

Město Ústí nad Orlicí, Sychrova 16, 562 01 Ústí nad Orlicí  
Zdeněk Jenčovský, Husova 590, 562 01 Ústí nad Orlicí 1  
Jiřina Jenčovská, Husova 590, 562 01 Ústí nad Orlicí 1  
Libor Süsser, Jilemnického 179, 562 01 Ústí nad Orlicí 1  
Martina Süsserová, Jilemnického 179, 562 01 Ústí nad Orlicí 1  
Mgr.Martin Mačka, Nová 1337, 562 06 Ústí nad Orlicí 6  
Mgr.Aneta Novotná, Lochmanova 1512, 562 01 Ústí nad Orlicí 1  
Bohumír Glembek, Dukelská 307, Hylváty, 562 01 Ústí nad Orlicí 1  
Aleš Hanzl, Husova 692, 562 01 Ústí nad Orlicí 1  
Petr Kalousek, Na Pláni 1344, 562 06 Ústí nad Orlicí 6  
Ing. Jiří Kauc, Bítovská 1219/26, Michle, 140 00 Praha 4  
Jitka Ludvíčková, Husova 692, 562 01 Ústí nad Orlicí 1  
Ing. Tomáš Staněk, Husova 692, 562 01 Ústí nad Orlicí 1  
Ing. Tatiana Staňková, Husova 692, 562 01 Ústí nad Orlicí 1  
Ing.Miroslav Stránský, Jankovcova 1587/8a, Holešovice, 170 00 Praha 7  
MUDr.Gabriela Stránská, Jankovcova 1587/8a, Holešovice, 170 00 Praha 7  
MUDr. Antonín Svoboda, Zborovská 716, 562 01 Ústí nad Orlicí 1  
Anna Svobodová, Zborovská 716, 562 01 Ústí nad Orlicí 1  
Pavel Štěpánek, Husova 692, 562 01 Ústí nad Orlicí 1  
Michaela Štěpánková, Husova 692, 562 01 Ústí nad Orlicí 1  
Karel Zbořil, Na Struhách 515, 517 54 Vamberk  
Jaroslav Boháč, Husova 693, 562 01 Ústí nad Orlicí 1  
Hana Boháčová, Husova 693, 562 01 Ústí nad Orlicí 1  
Šárka Jaklová, U Štítu 400, Nemošice, 530 03 Pardubice 3


Mgr. Jan Jílek, Husova 693, 562 01 Ústí nad Orlicí 1  
Mgr. Jana Jílková, Husova 693, 562 01 Ústí nad Orlicí 1  
Jan Kaplan, Husova 693, 562 01 Ústí nad Orlicí 1  
Helena Kaplanová, Husova 693, 562 01 Ústí nad Orlicí 1  
Michal Kolář, V Lukách 1175, 562 01 Ústí nad Orlicí 1  
Olga Langrová, Dolní Dobrouč 442, 561 02 Dolní Dobrouč  
Iva Malinová, Bělečská 117/8, Malšova Lhota, 500 09 Hradec Králové 9  
Milena Malinská, Husova 693, 562 01 Ústí nad Orlicí 1  
Dr. Vít Matuška, Mývaltova 1116, 562 01 Ústí nad Orlicí 1  
MUDr. Sabina Matušková Ph.D., Mývaltova 1116, 562 01 Ústí nad Orlicí 1  
Martin Ralik, Husova 693, 562 01 Ústí nad Orlicí 1  
Petra Václavíková, Husova 693, 562 01 Ústí nad Orlicí 1  
Miloslava Vopršalová, Husova 693, 562 01 Ústí nad Orlicí 1  
Hudeček s.r.o., Husova 888, 562 01 Ústí nad Orlicí 1, DS: PO, i44a38v  
TIPOS Projektová kancelář, s.r.o., Husova 888, 562 01 Ústí nad Orlicí 1, DS: k987dmf  
Společenství vlastníků jednotek domu Husova č.p. 692 v Ústí nad Orlicí, Husova 692, 56201 Ústí nad Orlicí  
Společenství vlastníků jednotek domu Husova č. p. 693 v Ústí nad Orlicí, Husova 693, 562 01 Ústí nad Orlicí

**Účastníci územního řízení dle § 85 odst. 2 písm. b) stavebního zákona – vlastníci sousedních staveb a pozemků nebo stavbách na nich s vlastnickým nebo jiným věcným právem (veřejnou vyhláškou)**

CETIN a.s., Českomoravská 2510/19, Libeň, 190 00 Praha 9, DS: PO, qa7425t  
ČEZ Distribuce, a. s., Teplická 874/8, Děčín IV-Podmokly, 405 02 Děčín 2, DS: PO, v95uqfy  
GridServices, s.r.o., Plynárenská 499/1, Zábrdovice, 602 00 Brno 2, DS: PO, jnnyjs6  
Kabelová televize Ústí nad Orlicí, spol. s r. o., Tvardkova 1191, 562 01 Ústí nad Orlicí 1, DS: PO, q28es7s  
TEPVOS, spol. s r.o., Královéhradecká 1566, 562 01 Ústí nad Orlicí 1, DS: PO, 5guvxxa

**Dotčené orgány (doporučeně)**

Městský úřad Ústí nad Orlicí, odbor DSH, Sychrova 16, 562 24 Ústí nad Orlicí  
Městský úřad Ústí nad Orlicí, odbor ŠKCP, Sychrova 16, 562 24 Ústí nad Orlicí  
Městský úřad Ústí nad Orlicí, odbor ŽP, Sychrova 16, 562 24 Ústí nad Orlicí  
Krajské ředitelství policie Pardubického kraje, Územní odbor Ústí nad Orlicí - dopravní inspektorát, Tvardkova 1191, 562 01 Ústí nad Orlicí, DS: OVM, ndihp32

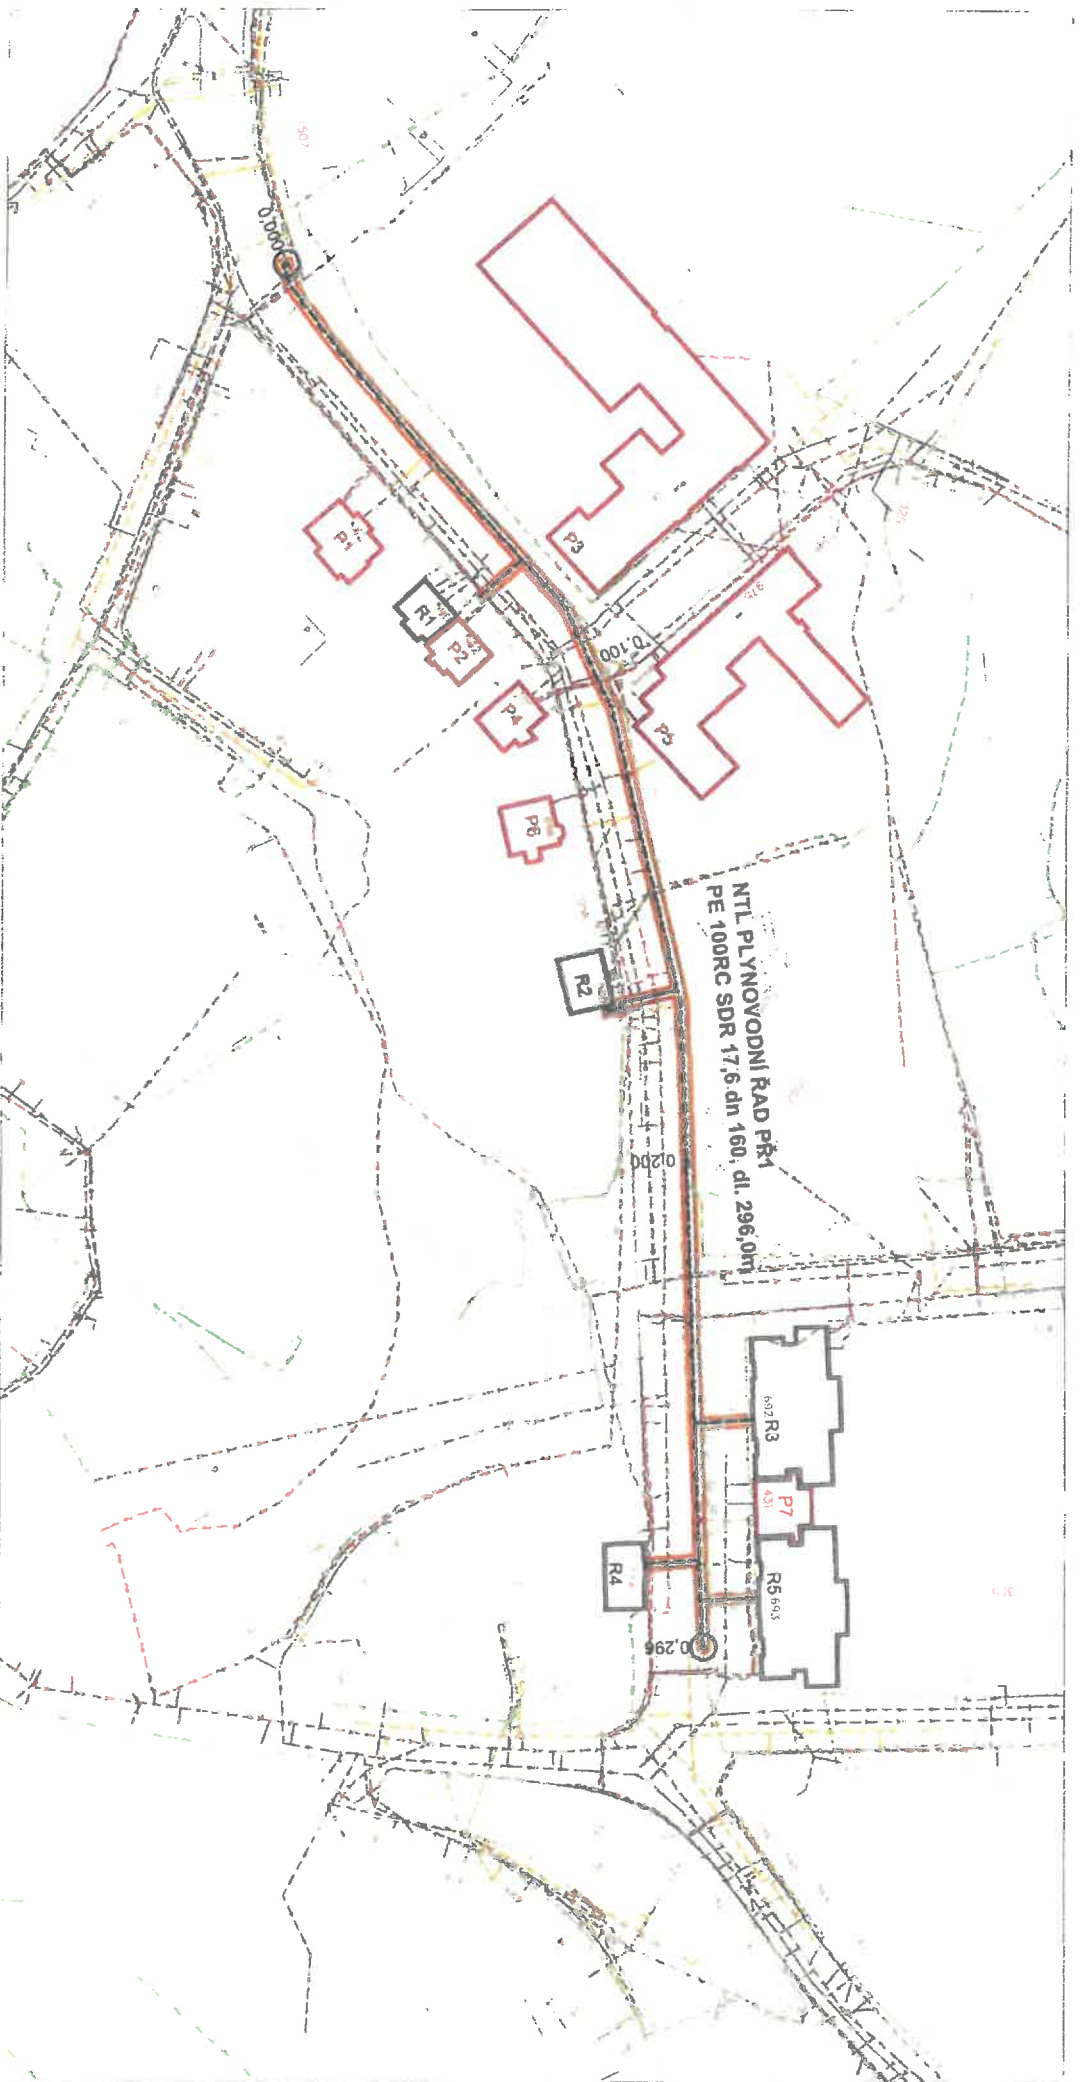

**LEGENDA STÁVAJÍCICH SÍTI:**

- STÁVAJÍCÍ NTL PLYNOVOD (INN0GY)
- STÁVAJÍCÍ STL PLYNOVOD (INN0GY)
- STÁVAJÍCÍ KANALIZACE (TEPVOS)
- STÁVAJÍCÍ VODOVOD (TEPVOS)
- KABEL VEREJNÉHO OSVĚTLENÍ (TEPVOS)
- KABELOVÉ NADZEMNÍ VEDENÍ NN (ČEZ)
- KABELOVÉ PODZEMNÍ VEDENÍ NN (ČEZ)
- KABELOVÉ PODZEMNÍ VEDENÍ VN (ČEZ)
- SĎĚLOVACÍ KABEL (ČETIN)
- KABELOVÁ TELEVIZE (KTUO)

**LEGENDA NAVRŽENÉHO PZ:**

- NAVRŽENÝ NTL PLYNOVOD
- NAVRŽENÁ NTL PLYNOVODNÍ PŘÍPOJKA
- PŘEPOJENÍ PLYNOVODNÍ PŘÍPOJKY NA NOVÝ PLYNOVOD
- OCHRANNÉ PÁSMO NAVRŽENÉHO PLYNOVODU
- NAVRŽENÉ OPZ
- REKONSTRUKCE PŘÍPOJKY
- PŘEPOJENÍ PŘÍPOJKY
- NÁPOJENÍ NA STÁVAJÍCÍ NTL PLYNOVOD

**UPZOROVNĚNÍ:**

- POLOHA STÁVAJÍCICH PODZEMNÍCH SÍŤÍ JE ZAKRESLENA POUZE ORIENTAČNĚ.
- PŘED ZAHÁJENÍM ZEMNÍCH PRACÍ NUTNO ZVĚSTIT JEJICH VYTVOŘENÍ SPRÁVCI SÍŤÍ.
- POLOHY OVĚŘIT RUČNĚ KOPANÝMI SONDAМИ.
- V MÍSTECH KRÍŽENÍ NOVÉHO PLYNOVODU A PŘÍPOJEK SE SILOVYMI A SĎĚLOVACÍMI KABELY BUDOU KABELY ULOŽENY DO BETONOVÝCH ŽLABŮ S PŘESÁHEM 1 M NA KAŽDOU STRANU.



ZODP. PROJEKTANT:		Ing. J. JAFIS s.r.o.	
VYPRACOVAVEL:		Ing. Lenka Menová	
Vlastník Věra		MORAVSKÁ 786, 570 01 LUTOMYŠL	
KATASTRÁLNÍ ÚZEMÍ:		IČO 2586324	
Úděl nad ORLÍ		TEL: 481540980, FAX: 481542307	
INVESTOR:		CÍSLA ZAKÁZEK:	
Gárek, s.r.o., Ústí nad Labem		7700102356	
STUP. DOKUM.:		DUR	
REKO MS ÚSTÍ NAD ORLICÍ:		HUSOVA	
HUSOVA		C	
MĚŘITKO: 1:1000		CÍSLA VÝKRESU: C.3	
OBSAH VÝKRESU: KOORDINAČNÍ SITUACE STAVBY		1	