

Městský úřad Ústí nad Orlicí
odbor dopravy, silničního hospodářství a správních agend

Vaše č.j.: 46/RÚN OLO/2020
 Ze dne: 11.08.2020

Naše č.j.: MUUO/26626/2020/DSS/ba
 Číslo spisu: 19/2020
 Spis. značka: 19/2020
 Poč. listů: 3
 Poč. příloh: 0
 Poč. listů příloh: 0

Vyřizuje: Mlloslava Bartošová
 Tel: 465 514 341
 E-mail: bartosovam@muuo.cz
 Datum: 18.08.2020
 Místo: Ústí nad Orlicí

Lidl Česká republika v.o.s.

Nároční 1359/11
 158 00 Praha 5

Veřejná vyhláška

Opatření obecné povahy stanovení místní úpravy provozu na pozemních komunikacích

Městský úřad v Ústí nad Orlicí, odbor dopravy, silničního hospodářství a správních agend, jako věcně a místně příslušný správní úřad dle ustanovení § 124 odst. 6 a § 77 odst. 1 písm. c) zákona č. 361/2000 Sb., o provozu na pozemních komunikacích a o změnách některých zákonů, ve znění pozdějších předpisů (dále jen zákon o silničním provozu), a dle ustanovení § 173 zákona č. 500/2004 Sb., správní řád, ve znění pozdějších předpisů (dále jen správní řád), v návaznosti na ustanovení § 77 odst. 5 zákona o silničním provozu, na základě žádosti společnosti Lidl Česká republika v.o.s., Nároční 1359/11, 158 00 Praha 5, IČ 26178541 podané dne 11.08.2020, dále po předchozím písemném vyjádření Policie ČR, Krajské ředitelství policie Pardubického kraje, dopravní inspektorát Ústí nad Orlicí ze dne 10.08.2020 pod č.j. KRPE-58665-1/ČJ-2020-171106

o z n a m u j e návrh stanovení místní úpravy provozu

na veřejně přístupné účelové komunikaci – parkovišti před prodejnou Lidl v Ústí nad Orlicí, umístěním vodorovného dopravního značení V 12c „Zákaz zastavení“ v místech podél budovy v délce 47 m a podél zásobovací komunikace v délce 40 m, dle přiložené situace

za podmínek:

Dopravní značení provedte jako: stálé vodorovné dopravní značky
 Velikost dopravního značení: základní rozměrová řada
 Provedení dopravního značení: reflexní
 Platnost úpravy: TRVALE

adresa: Sychrova 16, 562 24 Ústí nad Orlicí
 tel.: +420 465 514 111
 fax: +420 465 525 563

IČ: 00279676 DIČ: CZ00279676
 email: podatelna@muuo.cz
 web: http://www.ustinadorlici.cz

bankovní spojení:
 KB Ústí nad Orlicí, č.ú.: 19-420611/0100
 ID datové schránky: bxcbwmg

Důvod: zamezení stání před budovou prodejny Lidl.

Osoba (organizace) odpovědná za řádné provedení úpravy:

Jiří Sahaj, Lidl Česká republika v.o.s., Praha tel. 702248087

Další podmínky pro osazení místní úpravy provozu:

1. Dopravní značení bude instalováno odbornou firmou. Náklady na provedení a údržbu dopravního značení hradí a provádí společnost Lidl Česká republika v.o.s., Nárožní 1359/11, 158 00 Praha 5.
2. Dopravní značky svým umístěním a barevným provedením musí odpovídat příloze vyhlášky 294/2015 Sb., a splňovat podmínky uvedené v publikacích Zásady pro vodorovné dopravní značení na pozemních komunikacích – TP 133, které vydalo Centrum dopravního výzkumu Brno, schváleno Ministerstvem dopravy a spojů, a specifikované v ČSN EN 1436.
3. Žadatel je povinen udržovat a obnovovat výše uvedené dopravní značení pravidelným čištěním a obnovou v náležitém stavu, tak aby byla zajištěna jejich včasná viditelnost a správná čitelnost.

Městský úřad, odbor dopravy, silničního hospodářství a správních agend, si vyhrazuje právo toto stanovení změnit nebo doplnit pokud si to bude vyžadovat veřejný zájem resp. bezpečnost a plynulost silničního provozu.

Odůvodnění:

Společnost Lidl Česká republika v.o.s., Nárožní 1359/11, 158 00 Praha 5, požádala dne 11.08.2020, Městský úřad v Ústí nad Orlicí, odbor dopravy, silničního hospodářství a správních agend o stanovení místní úpravy provozu na veřejně přístupné účelové komunikaci – parkovišti před prodejnou Lidl v Ústí nad Orlicí, umístěním vodorovného dopravního značení, z důvodu zamezení stání před budovou prodejny Lidl.

K žádosti bylo doloženo vyjádření příslušného orgánu policie - Policie ČR, Krajské ředitelství policie Pardubického kraje, dopravní inspektorát Ústí nad Orlicí ze dne 10.08.2020 pod č.j. KRPE-58665-1/ČJ-2020-171106 dle ust. § 77 zákona č. 361/2000 Sb., o provozu na pozemních komunikacích.

Správní orgán žádost posoudil dle platné právní úpravy, dle zákona č. 361/2000 Sb., o provozu na pozemních komunikacích a o změnách některých zákonů, v platném znění a dle vyhlášky č. 294/2015 Sb., kterou se provádějí pravidla provozu na pozemních komunikacích, a zpracoval návrh stanovení předmětné místní úpravy ve shora uvedeném znění.

Poučení:

K návrhu opatření obecné povahy může kdokoli, jehož práva, povinnosti nebo zájmy mohou být opatřením obecné povahy přímo dotčeny, uplatnit u správního orgánu písemné připomínky.

Vlastníci nemovitostí, jejichž práva, povinnosti nebo zájmy související s výkonem vlastnického práva mohou být opatřením obecné povahy přímo dotčeny, nebo určí-li tak správní orgán, i jiné osoby,

jejichž oprávněné zájmy mohou být opatřením obecné povahy přímo dotčeny, mohou podat proti návrhu opatření obecné povahy písemně odůvodněné námitky ke správnímu orgánu ve lhůtě 30 dnů ode dne jeho zveřejnění (doručení). Zmeškání úkonu nelze prominout.

lic. Jaroslav Škarka, MPA
vedoucí odboru

Za správnost vyhotovení
Miloslava Bartošová, referentka odboru (oprávněná úřední osoba)

Toto oznámení musí být vyvěšeno po dobu 15 dnů na úřední desce orgánu, který písemnost doručuje a zveřejněno způsobem umožňujícím dálkový přístup. Poslední den této lhůty je dnem doručení.

Vyvěšeno dne:

Sejmuto dne:

.....
Razítko, podpis oprávněné úřední osoby potvrzující vyvěšení a sejmutí na úřední desce.

Rozdělovník:

Doručí se:

Lidi Česká republika v.o.s., Nárožní 1359/11, 158 00 Praha 5

Ostatním dotčeným osobám doručeno veřejnou vyhláškou


Dotčené orgány:

Policie ČR, Krajské ředitelství policie Pardubického kraje, dopravní inspektorát Ústí nad Orlicí

**MÍSTNÍ ÚPRAVA PROVOZU NA ÚČELOVÉ KOMUNIKACI
PŘED PRODEJNOU LIDL, ÚSTÍ NAD ORLÍCI
SITUACE 1:500**

POZN.:

STÁVAJÍCÍ SVISLÉ A VODKOVNÉ DOPRAVNÍ ZNAČENÍ ZBÝVÁ NEZMĚNĚNO.

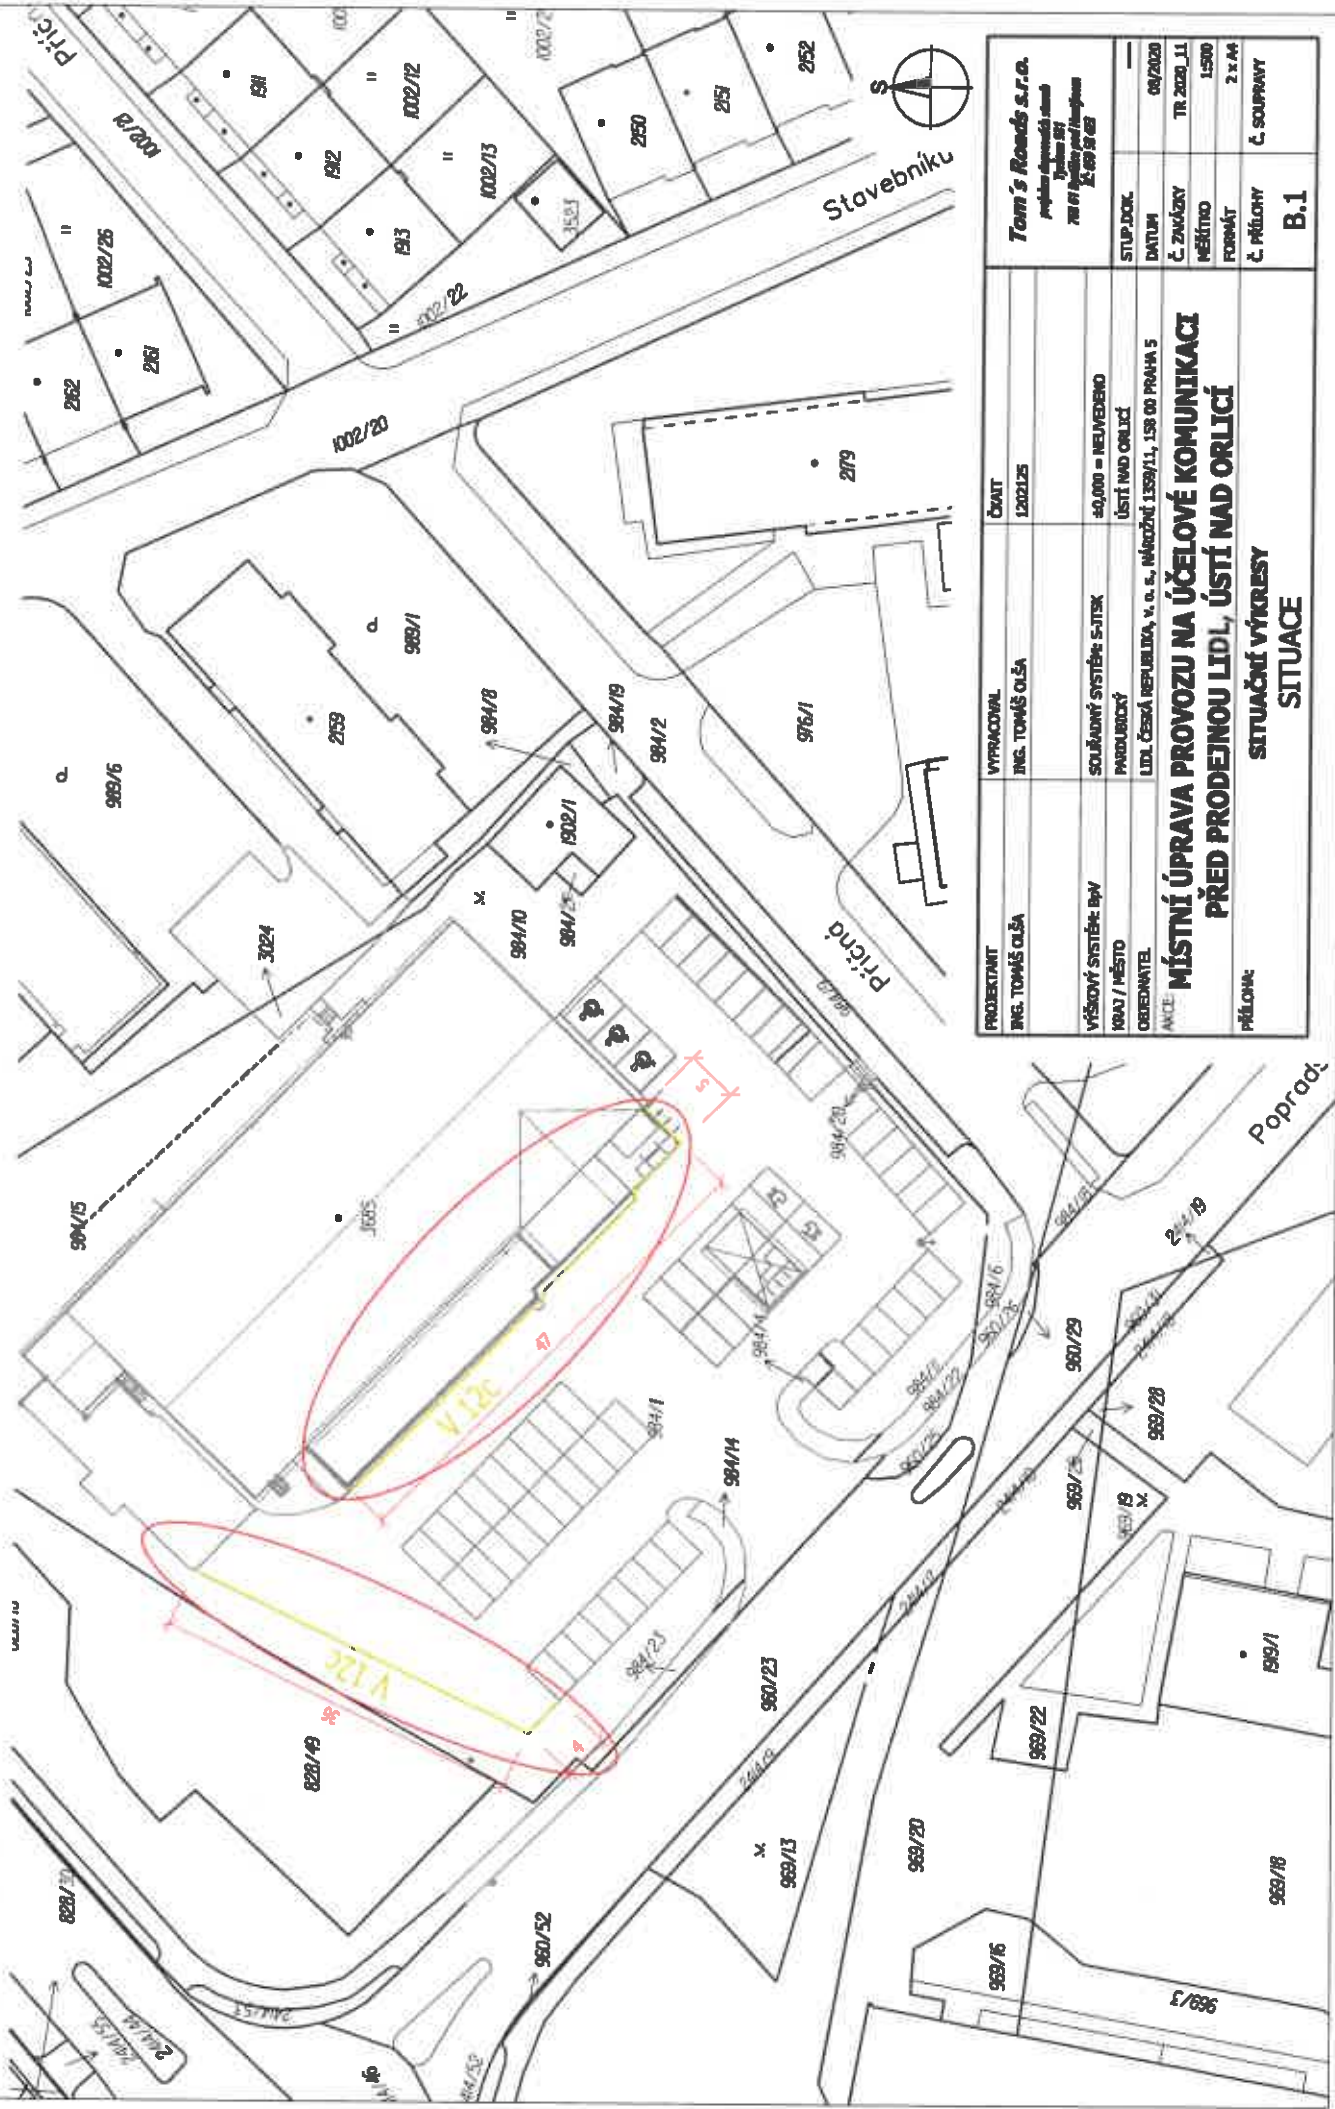

PROJEKTANT ING. TOMÁŠ OLŠA	VYPRACOVAN ING. TOMÁŠ OLŠA	ČÍSLO 1202125	Tom's Roads s.r.o. projevy a projektování stavb Dybská 157 702 01 Ústí nad Orlicí IČ: 09 18 027
VÝŠOVÝ SYSTÉM: BV 1003 / MĚSTO OBCEKATEL AKCE:	SOUŘADNÝ SYSTÉM: S-JTEK PARADUBSKÝ LIDL ČESKÁ REPUBLIKA, v. o. s. NÁROŽNÍ 1359/11, 138 00 PRAHA 5	ČÍSLO 40,000 = NEJEDNĚNO ÚSTÍ NAD ORLÍCI	STUP. DOK. —
MÍSTNÍ ÚPRAVA PROVOZU NA ÚČELOVÉ KOMUNIKACI PŘED PRODEJNOU LIDL, ÚSTÍ NAD ORLÍCI			DATA 08/2020
PŘÍLOHA:			Č. ZNAČKY TR 2020_11
SITUAČNÍ VÝKRESY			MĚŘÍTKO 1:500
SITUACE			FORMÁT 2 x A4
			Č. PŘÍLOHY Č. SOUPRAVY
			B.1