

Městský úřad Ústí nad Orlicí

stavební úřad

Č.j.: **MUUO/22541/2020/SÚ/Be**
 Číslo spisu: 3509/2020
 Spisová značka: **SÚ-USR/Be/3509/2020**
 Poč. listů: 8
 Poč. příloh: 1
 Poč. lis. př.: 1

Oprávněná úř. osoba: Václav Beneš
 Tel: 465 514 244
 E-mail: benes@muuo.cz
 Datum: 31. srpna 2020
 Místo: Ústí nad Orlicí

Žadatel

JAFIS s.r.o., IČO 25963244, Moravská 786, Litomyšl-Město, 570 01 Litomyšl,
zastupující na základě plné moci společnost
GasNet, s.r.o., IČO 27295567, Klíšská 940/96, Klíše, 400 01 Ústí nad Labem 1

ÚZEMNÍ ROZHODNUTÍ VEŘEJNÁ VYHLÁŠKA

Dne 03.07.2020 podal JAFIS s.r.o., IČO 25963244, Moravská 786, Litomyšl-Město, 570 01 Litomyšl, zastupující společnost GasNet, s.r.o., IČO 27295567, Klíšská 940/96, Klíše, 400 01 Ústí nad Labem 1, žádost na vydání územního rozhodnutí o umístění stavby „REKO MS Ústí nad Orlicí - Husova“, na pozemcích: poz. p. č. 341/1, 431/4, 431/5, st. p. č. 721, 722, 793, 794, 871, 1140/2, poz. p. č. 2353/1, 2353/13, 2522/1 v katastrálním území Ústí nad Orlicí.

Stavební úřad Městského úřadu Ústí nad Orlicí, jako stavební úřad příslušný podle § 13, odst. 1, písm. c), zákona č. 183/2006 Sb., o územním plánování a stavebním řádu (stavební zákon), v platném znění (dále jen "stavební zákon"), posoudil záměr podle § 90 stavebního zákona a na základě tohoto posouzení dle § 92 odstavec 1 stavebního zákona a dále dle vyhlášky č. 503/2006 Sb., o podrobnější úpravě územního rozhodování, územního opatření a stavebního řádu, ve znění pozdějších předpisů, vydává

rozhodnutí o umístění stavby

„REKO MS Ústí nad Orlicí - Husova“

na pozemcích : poz. p. č. 341/1 (ost.plocha), 431/4 (ost.plocha), 431/5 (ost.plocha), st. p. č. 721, 722, 793, 794, 871, 1140/2, poz. p. č. 2353/1 (ost.plocha), 2353/13 (ost.plocha), 2522/1 (ost.plocha), v katastrálním území Ústí nad Orlicí, v obci Ústí nad Orlicí

Popis stavby : *Oprava stávajících NTL plynovodu v ulici Husova v Ústí nad Orlicí v úseku mezi křižovatkami v ulici Malé Hamry a Zborovská.*

Stavba obsahuje:

PS 01 – PLYNOVODNÍ ŘÁD „PŘ1“ – NTL plynovod o celkové délce 296 m.

PS 02 – PŘÍPOJKY A OPZ – oprava 5 ks plynovodních přípojek a dopojení OPZ, 7 ks stávajících NTL přípojek bude připojeno na nový NTL plynovod.

Pro umístění a provedení stavby se stanoví tyto podmínky:

1. Stavba bude umístěna na pozemcích poz. p. č. 341/1, 431/4, 431/5, st. p. č. 721, 722, 793, 794, 871, 1140/2, poz. p. č. 2353/1, 2353/13, 2522/1 v katastrálním území Ústí nad Orlicí, tak jak je zakresleno v situačním výkresu, který je nedílnou součástí projektové dokumentace zpracované Ing. Lenkou Mencovou, autorizovaným inženýrem pro technologická zařízení staveb, ČKAIT 0701104. Výše uvedený situační výkres je přílohou tohoto rozhodnutí. Případné změny nesmí být provedeny bez předchozího povolení stavebního úřadu. Projektant odpovídá za správnost, celistvost, úplnost a bezpečnost stavby provedené podle této dokumentace a její proveditelnost, jakož i za technickou a ekonomickou úroveň projektu, technologického zařízení včetně vlivů na životní prostředí.
2. Budou dodrženy podmínky stanovené v souhrnném vyjádření Městského úřadu Ústí nad Orlicí, odboru životního prostředí ze dne 09.06.2020 vydaným pod č. j. MUUO/17049/2020/ŽP/Vel.
3. Budou dodrženy podmínky uvedené ve vyjádření o existenci energetického zařízení společnosti ČEZ Distribuce, a. s., IČ 24729035, Teplická č. p. 874/8, 405 02 Děčín 2 vydaným dne 03.02.2020 pod značkou 0101250180 a podmínky uvedené v souhlasu s prováděním činností v ochranném pásmu zařízení distribuční soustavy v provozování ČEZ Distribuce, a.s., ze dne 27.05.2020 pod značkou 1109179687.
4. Budou dodrženy podmínky stanoviska provozovatele distribuční soustavy společnosti GridServices, s r. o., IČ 27935311 Plynárenská 499/1, 602 Brno ze dne 04.06.2020 vydaným pod značkou 7700102356_DUR.
5. Budou dodrženy podmínky stanovené ve vyjádření k průběhu podzemních vedení ve správě obchodní firmy TEPVOS, spol. s r. o., IČ 25945793, Královehradecká 1566, 562 01 Ústí nad Orlicí ze dne 04.02.2020 pod značkou TEP/146/2020/ZD a ze dne 01.06.2020 pod značkou TEP/673/2020/ZD.
6. Budou dodrženy podmínky vyjádření o existenci sítě elektronických komunikací a všeobecné podmínky ochrany sítě elektronických CETIN a. s., IČ 04084063, Českomoravská 2510/9, 190 00 Praha 9, vydaným dne 03.02.2020 pod č. j.532290/20 a dne 16.06.2020 pod č.j.650139/20.
7. Budou dodrženy podmínky pro provádění stavebních prací v blízkosti vedení SEK z vyjádření o existenci sítě elektronických komunikací společnosti Kabelová televize Ústí nad Orlicí, spol. s r. o., IČ:47471581, ze dne 07.02.2020.
8. Zahájení stavby bude včas a vhodnou formou oznámeno vlastníkům dotčených pozemků a staveb.
9. Při provádění stavby je třeba dodržovat předpisy týkající se bezpečnosti práce a použitých technických zařízení na stavbě, zejména vyhl.č.363/2005 Sb., o bezpečnosti práce a technických zařízení při stavebních pracích, ve znění pozdějších předpisů a zajistit ochranu zdraví a života na staveništi.
10. Stavba bude dokončena do 30.09.2021.
11. Dokončenou stavbu lze užívat na základě kolaudačního souhlasu, v souladu s § 119 stavebního zákona.

Účastníci řízení podle § 27 zákona č. 500/2004 Sb., správní řád ve znění pozdějších předpisů (dále jen „správní řád“):

- GasNet, s.r.o., IČO 27295567, Klíšská 940/96, Klíše, 400 01 Ústí nad Labem 1, zastoupený společností JAFIS s.r.o., IČO 25963244, Moravská 786, Litomyšl-Město, 570 01 Litomyšl.

ODŮVODNĚNÍ

Dne 03.07.2020 podal žadatel žádost na vydání rozhodnutí o umístění výše uvedené stavby. Uvedeným dnem bylo řízení zahájeno.

Stavební úřad opatřením ze dne 17.07.2020 oznámil zahájení řízení všem jemu známým účastníkům řízení a dotčeným orgánům. Oznámení o zahájení územního řízení bylo účastníkům řízení podle § 85 odst. 1 a odst. 2 písm. a) stavebního zákona a dotčeným orgánům doručeno jednotlivě a účastníkům řízení podle § 85 odst. 2 písm. b) stavebního zákona veřejnou vyhláškou, vyvěšenou po dobu 15 dnů na úřední desce Městského úřadu Ústí nad Orlicí.

Při vymezování okruhu účastníků řízení vycházel stavební úřad zejména z doložených podkladů o parcelním členění území dotčeného umístěním předmětné stavby. Okruh účastníků řízení byl vymezen podle § 85 odst.1 stavebního zákona - a) žadatel – tj. GasNet, s.r.o., IČO 27295567, Klíšská 940/96, Klíše, 400 01 Ústí nad Labem 1, zastoupený společností JAFIS s.r.o., IČO 25963244, Moravská 786, Litomyšl-Město, 570 01 Litomyšl ; b) obec, na jejímž území má být požadovaný záměr uskutečněn, tj. Město Ústí nad Orlicí a dále dle § 85, odst. 2, stavebního zákona – a) vlastníci pozemků nebo staveb, na kterých má být požadovaný záměr uskutečněn, není-li sám žadatelem, nebo ten, kdo má jiné věcné právo k tomuto pozemku nebo stavbě – tj. :

Město Ústí nad Orlicí, IČO 00279676, Sychrova 16, 562 01 Ústí nad Orlicí 1
Hudeček s.r.o., IČO 25922319, Husova 888, 562 01 Ústí nad Orlicí 1
TIPOS Projektová kancelář, s.r.o., IČO 27483118, Husova 888, 562 01 Ústí nad Orlicí 1
Zdeněk Jenčovský, 06.02.1957, Husova 590, 562 01 Ústí nad Orlicí 1
Jiřina Jenčovská, 23.03.1937, Husova 590, 562 01 Ústí nad Orlicí 1
Libor Süsser, 11.03.1961, Jilemnického 179, 562 01 Ústí nad Orlicí 1
Martina Süsserová, 16.08.1967, Jilemnického 179, 562 01 Ústí nad Orlicí 1
Mgr.Martin Mačka, 24.03.1987, Nová 1337, 562 06 Ústí nad Orlicí 6
Mgr.Aneta Novotná, 18.04.1987, Lochmanova 1512, 562 01 Ústí nad Orlicí 1
Bohumír Glembek, 04.10.1965, Dukelská 307, Hylváty, 562 01 Ústí nad Orlicí 1
Aleš Hanzl, 10.11.1957, Husova 692, 562 01 Ústí nad Orlicí 1
Petr Kalousek, 21.04.1980, Na Pláni 1344, 562 06 Ústí nad Orlicí 6
Ing. Jiří Kauc, 06.05.1980, Bítovská 1219/26, Michle, 140 00 Praha 4
Jitka Ludvíčková, 20.03.1954, Husova 692, 562 01 Ústí nad Orlicí 1
Ing. Tomáš Staněk, 09.12.1958, Husova 692, 562 01 Ústí nad Orlicí 1
Ing. Tatiana Staňková, 17.03.1960, Husova 692, 562 01 Ústí nad Orlicí
Ing.Miroslav Stránský, 18.08.1980, Jankovcova 1587/8a, Holešovice, 170 00 Praha 7
MUDr.Gabriela Stránská, 28.01.1981, Jankovcova 1587/8a, Holešovice, 170 00 Praha 7
MUDr. Antonín Svoboda, 08.03.1953, Zborovská 716, 562 01 Ústí nad Orlicí 1
Anna Svobodová, 21.09.1956, Zborovská 716, 562 01 Ústí nad Orlicí 1
Pavel Štěpánek, 17.06.1966, Husova 692, 562 01 Ústí nad Orlicí 1
Michaela Štěpánková, 23.08.1968, Husova 692, 562 01 Ústí nad Orlicí 1
Karel Zbořil, 20.01.1993, Na Struhách 515, 517 54 Vamberk
Jaroslav Boháč, 19.08.1971, Husova 693, 562 01 Ústí nad Orlicí 1
Hana Boháčová, 10.06.1976, Husova 693, 562 01 Ústí nad Orlicí 1
Šárka Jaklová, 10.02.1962, U Štítu 400, Nemošice, 530 03 Pardubice 3
Mgr.Jan Jílek, 07.03.1981, Husova 693, 562 01 Ústí nad Orlicí 1
Mgr.Jana Jílková, 06.07.1980, Husova 693, 562 01 Ústí nad Orlicí 1
Jan Kaplan, 28.01.1980, Husova 693, 562 01 Ústí nad Orlicí 1

Helena Kaplanová, 22.12.1981, Husova 693, 562 01 Ústí nad Orlicí 1
Michal Kolář, 15.03.1986, V Lukách 1175, 562 01 Ústí nad Orlicí 1
Olga Langrová, 26.05.1940, Husova 693, 562 01 Ústí nad Orlicí
Iva Malinová, 26.11.1969, Bělečská 117/8, Malšova Lhota, 500 09 Hradec Králové 9
Milena Malinská, 30.04.1959, Husova 693, 562 01 Ústí nad Orlicí 1
Dr.Vít Matuška, 31.08.1981, Mývaltova 1116, 562 01 Ústí nad Orlicí 1
MUDr.Sabina Matušková, 24.01.1981, Mývaltova 1116, 562 01 Ústí nad Orlicí 1
Martin Ralík, 30.05.1983, Husova 693, 562 01 Ústí nad Orlicí 1
Petra Václavíková, 06.02.1988, Husova 693, 562 01 Ústí nad Orlicí 1
Miloslava Vopršalová, 24.03.1928, Husova 693, 562 01 Ústí nad Orlicí 1
Společenství vlastníků jednotek domu Husova č.p.692 v Ústí nad Orlicí, Husova 692, 562 01 Ústí nad Orlicí
Společenství vlastníků jednotek domu Husova č.p.693 v Ústí nad Orlicí, Husova 693, 562 01 Ústí nad Orlicí
a b) osoby, jejichž vlastnické nebo jiné věcné právo k sousedním stavbám anebo sousedním pozemkům nebo stavbám na nich může být územním rozhodnutím přímo dotčeno, tj. :
CETIN a.s., IČO 04084063, Českomoravská 2510/19, Libeň, 190 00 Praha 9
ČEZ Distribuce, a. s., IČO 24729035, Teplická 874/8, Děčín IV-Podmokly, 405 02 Děčín 2
GridServices, s.r.o., IČO 27935311, Plynárenská 499/1, Zábrdovice, 602 00 Brno 2
Kabelová televize Ústí nad Orlicí, spol. s r. o., IČO 47471581, Tvardkova 1191, 562 01 Ústí nad Orlicí 1
TEPVOS, spol. s r.o., IČO 25945793, Královéhradecká 1566, 562 01 Ústí nad Orlicí 1.

Jelikož jsou stavebnímu úřadu dobře známy poměry v území a předložená žádost poskytuje dostatečný podklad pro posouzení záměru, upustil stavební úřad ve smyslu § 87 odst. 1 stavebního zákona od ústního jednání a stanovil pro účastníky řízení a dotčené orgány lhůtu pro vyjádření do 15 dnů od doručení tohoto oznámení. Současně v oznámení uvedl, že závazná stanoviska dotčených orgánů, námítky účastníků řízení mohou být uplatněny nejpozději do této lhůty.

Stavební úřad posoudil v souladu s § 90 stavebního zákona výše uvedený záměr žadatele a došel k názoru, že je v souladu s požadavky stavebního zákona a jeho prováděcích předpisů a to zejména s požadavky na využívání území, na veřejnou a dopravní nebo technickou infrastrukturu k možnosti a způsobu napojení nebo k podmínkám dotčených ochranných a bezpečnostních pásem. Dále stavební úřad zajistil vzájemný soulad předložených závazných stanovisek dotčených orgánů vyžadovaných zvláštními předpisy a jejich podmínky zahrnul do podmínek tohoto rozhodnutí.

Tato stavba je dále v souladu s požadavky podle stavebního zákona a jeho prováděcích předpisů. Předložená žádost obsahuje veškeré náležitosti, které upravuje § 86 stavebního zákona, § 3 vyhlášky č. 503/2006 Sb., o podrobnější úpravě územního řízení, veřejnoprávní smlouvy a územního opatření, v platném znění. Dokumentace stavby je v souladu s přílohou č. 4 k této vyhlášce, je v souladu s ustanovením vyhlášky č. 268/2009 Sb., o technických požadavcích na stavby, ve znění pozdějších předpisů, a dále je v souladu s obecnými požadavky na využívání území vyhlášky č. 501/2006 Sb., o obecných požadavcích na využívání území, v platném znění.

Žádost byla doložena dokumentací vypracovanou oprávněnou osobou, doklady, prokazujícími vlastnické nebo jiné právo provést stavbu a těmito stanovisky dotčených orgánů, správců inženýrských sítí a účastníků řízení :

- Souhlas Města Ústí nad Orlicí ze dne 19.06.2020 pod č.j. MUUO/17159/2020/MPO/ur.
- Souhrnné vyjádření odboru životního prostředí Městského úřadu Ústí nad Orlicí ze dne 09.06.2020 pod č.j. MUUO/17049/2020/ŽP/Vel.

- Závazné stanovisko odboru školství, kultury, sportu cestovního ruchu a propagace Městského úřadu Ústí nad Orlicí ze dne 12.6.2020 pod č.j. MUUO/17050/ŠKCP/2020/klick.
- Rozhodnutí odboru dopravy, silničního hospodářství a správních agend Městského úřadu Ústí nad Orlicí ze dne 30.06.2020 pod č.j. MUUO/21299/2020/DSS/ba.
- Vyjádření Města Ústí nad Orlicí, odboru dopravy, silničního hospodářství a správních agend ze dne 2.6.2020 pod č.j. MUUO/17047/2020/DSS/JJ.
- Souhlas Města Ústí nad Orlicí, odboru dopravy, silničního hospodářství a správních agend ze dne 16.6.2020 pod č.j. MUUO/19235/2020PDSS/jj.
- Souhlas KŘ Policie Pardubického kraje, Územního odboru Ústí nad Orlicí, Dopravního inspektorátu Ústí nad Orlicí ze dne 5.6.2020 pod č.j. KRPE-38667-1/ČJ-2020-171106.
- Vyjádření společnosti CETIN a.s., Českomoravská 2510/9, 190 00 Praha 9, ze dne 3.2.2020 pod č.j.532290/20 a ze dne 16.6.2020 pod č.j.650139/20.
- Sdělení ČEZ Distribuce a.s., Teplická 874/8, 405 02 Děčín, ze dne 03.02.2020 pod značkou 0101250180 a souhlas s projektovou dokumentací, prováděním činností a umístění stavby v ochranném pásmu zařízení distribuční soustavy v provozování ČEZ Distribuce a.s., ze dne 23.6.2020 pod značkou 1109179687.
- Stanovisko GridServices, s.r.o., Plynárenská499/1, 602 00 Brno, ze dne 30.06.2020 pod značkou 5002177643 a stanovisko (souhlas s PD) ze dne 4.6.2020 pod značkou 7700102356.
- Vyjádření Kabelové televize Ústí nad Orlicí, spol. s r.o., Tvardkova 1191, 562 01 Ústí nad Orlicí ze dne 7.2.2020.
- Vyjádření společnosti TEPVOS, spol. s r.o., Královehradecká 1566, 562 01 Ústí nad Orlicí ze dne 4.2.2020 pod značkou TEP/146/2020/ZD a vyjádření ze dne 1.6.2020 pod značkou TEP/673/2020/ZD.
- Vyjádření společnosti InfoTel telekomunikační služby spol. s r.o., Novolíšeňská 2678/18, 628 00 Brno-Líšeň

Do podmínek územního rozhodnutí nebyly zahrnuty ty podmínky, kde povinnost jejich plnění vyplývá přímo z platných právních předpisů a ty, které se týkají soukromoprávních vztahů účastníků.

Stavební úřad dal v souladu s ustanovením § 36 odst. 3 správního řádu účastníkům řízení možnost, aby se před vydáním rozhodnutí vyjádřili k jeho podkladům a stanovil k tomu přiměřenou lhůtu a zároveň upozornil, že v řízeních, ve kterých je uplatňována zásada koncentrace řízení, podle které účastníci řízení mohou uplatnit své připomínky nebo námítky pouze v předem stanovené lhůtě, ustanovení § 36 odst. 3 správního řádu neslouží k tomu, aby se účastníci řízení mohli opětovně vyjádřit k projednávané věci a uplatnit k předmětu řízení nové námítky či připomínky.

Účastníci řízení v průběhu územního řízení neuplatnili námítky a k podkladům pro vydání rozhodnutí se nevyjádřili.

Z výše uvedených důvodů stavební úřad rozhodl tak, jak je uvedeno ve výrokové části tohoto rozhodnutí za použití ustanovení právních předpisů ve výroku uvedených.

POUČENÍ

Proti tomuto rozhodnutí se lze odvolat ke Krajskému úřadu Pardubického kraje, odboru majetkovému a stavebního řádu, a to do 15 dnů ode dne jeho doručení podáním u zdejšího správního orgánu. Lhůta pro podání odvolání se počítá ode dne následujícího po doručení písemného vyhotovení rozhodnutí. V případě doručování písemnosti veřejnou vyhláškou, se za den doručení považuje patnáctý den vyvěšení tohoto rozhodnutí na úřední desce správního orgánu, který je stavebním úřadem – tj. Městského úřadu Ústí nad Orlicí.

Odvolání musí mít náležitosti uvedené v § 37 odst. 2 správního řádu a musí obsahovat údaje o tom, proti kterému výroku rozhodnutí směřuje, v jakém rozsahu ho napadá a v čem je spatřován rozpor s právními předpisy nebo nesprávnost výroku nebo řízení, jež mu předcházelo. Odvolání jen proti části Odůvodnění je nepřipustné (dle § 82 odst. 1 a 2 správního řádu). Odvoláním lze napadnout výrokovou část rozhodnutí, jednotlivý výrok nebo jeho vedlejší ustanovení.

Včas podané a přípustné odvolání má dle ust. § 85 odst. 1 správního řádu odkladný účinek.

Odvolání se podává s potřebným počtem stejnopisů tak, aby jeden stejnopis zůstal správnímu orgánu a aby každý účastník dostal jeden stejnopis. Nepodá-li účastník potřebný počet stejnopisů, vyhotoví je správní orgán na náklady účastníka (dle § 82 odst. 2 správního řádu).

Rozhodnutí má podle § 93 odst. 1 stavebního zákona platnost 2 roky ode dne nabytí právní moci. Podmínky rozhodnutí o umístění stavby platí po dobu trvání stavby či zařízení, nedošlo-li z povahy věci k jejich konzumaci.

Územní rozhodnutí pozbývá platnosti, nebyla-li ve lhůtě platnosti podána úplná žádost o stavební povolení, ohlášení nebo jiné obdobné rozhodnutí podle tohoto zákona nebo zvláštních právních předpisů, nebylo-li započato s využitím území pro stanovený účel, nebo bylo-li stavební nebo jiné povolovací řízení zastaveno anebo byla-li podaná žádost zamítnuta po lhůtě platnosti územního rozhodnutí.

Územní rozhodnutí pozbývá platnosti též dnem, kdy stavební úřad obdržel sdělení žadatele, že upustil od záměru, ke kterému se rozhodnutí vztahuje. To neplatí, byla-li realizace záměru již zahájena.

Petr Marčík
vedoucí stavebního úřadu

Václav Beneš
oprávněná úřední osoba

Toto rozhodnutí musí být vyvěšeno, okamžitě po jeho obdržení, po dobu **15 dnů** (v souladu s ust. § 25 odst. 2 správního řádu) na úřední desce Městského úřadu Ústí nad Orlicí. Zároveň žádáme o vrácení tohoto dokumentu s uvedením dne vyvěšení a sejmutí, včetně razítka a podpisu.

Současně tento úřad příslušný k vyvěšení tohoto dokumentu potvrzuje, že tato písemnost byla zveřejněna způsobem umožňujícím dálkový přístup (podle věty druhé § 25 odst. 2 správního řádu).

Vyvěšeno dne: Sejmuto dne:

Razítko a podpis orgánu, který potvrzuje vyvěšení a sejmutí rozhodnutí.

Správní poplatek podle zákona č. 634/2004 Sb., o správních poplatcích, ve znění pozdějších předpisů, byl stanoven ve výši 1.000,- Kč a byl uhrazen dne 20.07.2020 pod VS 9181006740.

Po nabytí právní moci žadatel obdrží stejnopis písemného vyhotovení územního rozhodnutí opatřené doložkou právní moci s ověřenou projektovou dokumentací stavby.

Doručí se:

Účastníci územního řízení dle § 85 odst. 1 stavebního zákona

Žadatel (zmocněnci doporučeně do vlastních rukou, datová schránka)

1. JAFIS s.r.o., Moravská 786, Litomyšl-Město, 570 01 Litomyšl, DS: PO, z7ydcpy

Obec v místě stavby (doporučeně na doručenkou)

2. Město Ústí nad Orlicí, Sychrova 16, 562 01 Ústí nad Orlicí 1


Účastníci územní řízení dle § 85 odst.2, písm.a) stavebního zákona (jednotlivě, doporučeně do vlastních rukou, datové schránky)

3. Město Ústí nad Orlicí, Sychrova 16, 562 01 Ústí nad Orlicí 1
4. Zdeněk Jenčovský, Husova 590, 562 01 Ústí nad Orlicí 1
5. Jiřina Jenčovská, Husova 590, 562 01 Ústí nad Orlicí 1
6. Libor Süsser, Jilemnického 179, 562 01 Ústí nad Orlicí 1
7. Martina Süsserová, Jilemnického 179, 562 01 Ústí nad Orlicí 1
8. Mgr.Martin Mačka, Nová 1337, 562 06 Ústí nad Orlicí 6
9. Mgr.Aneta Novotná, Lochmanova 1512, 562 01 Ústí nad Orlicí 1
- 10.Bohumír Glembek, Dukelská 307, Hylváty, 562 01 Ústí nad Orlicí 1
- 11.Aleš Hanzl, Husova 692, 562 01 Ústí nad Orlicí 1
- 12.Petr Kalousek, Na Pláni 1344, 562 06 Ústí nad Orlicí 6
- 13.Ing. Jiří Kauc, Bítovská 1219/26, Michle, 140 00 Praha 4
- 14.Jitka Ludvíčková, Husova 692, 562 01 Ústí nad Orlicí 1
- 15.Ing. Tomáš Staněk, Husova 692, 562 01 Ústí nad Orlicí 1
- 16.Ing. Tatiana Staňková, Husova 692, 562 01 Ústí nad Orlicí 1
- 17.Ing.Miroslav Stránský, Jankovcova 1587/8a, Holešovice, 170 00 Praha 7
- 18.MUDr.Gabriela Stránská, Jankovcova 1587/8a, Holešovice, 170 00 Praha 7
- 19.MUDr. Antonín Svoboda, Zborovská 716, 562 01 Ústí nad Orlicí 1
- 20.Anna Svobodová, Zborovská 716, 562 01 Ústí nad Orlicí 1
- 21.Pavel Štěpánek, Husova 692, 562 01 Ústí nad Orlicí 1
- 22.Michaela Štěpánková, Husova 692, 562 01 Ústí nad Orlicí 1
- 23.Karel Zbořil, Na Struhách 515, 517 54 Vamberk
- 24.Jaroslav Boháč, Husova 693, 562 01 Ústí nad Orlicí 1
- 25.Hana Boháčová, Husova 693, 562 01 Ústí nad Orlicí 1
- 26.Šárka Jaklová, U Štítu 400, Nemošice, 530 03 Pardubice 3
- 27.Mgr.Jan Jílek, Husova 693, 562 01 Ústí nad Orlicí 1
- 28.Mgr.Jana Jílková, Husova 693, 562 01 Ústí nad Orlicí 1
- 29.Jan Kaplan, Husova 693, 562 01 Ústí nad Orlicí 1
- 30.Helena Kaplanová, Husova 693, 562 01 Ústí nad Orlicí 1
- 31.Michal Kolář, V Lukách 1175, 562 01 Ústí nad Orlicí 1
- 32.Olga Langrová, Husova 693, 562 01 Ústí nad Orlicí
- 33.Iva Malinová, Bělečská 117/8, Malšova Lhota, 500 09 Hradec Králové 9

34. Milena Malinská, Husova 693, 562 01 Ústí nad Orlicí 1
35. Dr. Vít Matuška, Mývaltova 1116, 562 01 Ústí nad Orlicí 1
36. MUDr. Sabina Matušková, Mývaltova 1116, 562 01 Ústí nad Orlicí 1
37. Martin Ralik, Husova 693, 562 01 Ústí nad Orlicí 1
38. Petra Václavíková, Husova 693, 562 01 Ústí nad Orlicí 1
39. Miloslava Vopršalová, Husova 693, 562 01 Ústí nad Orlicí 1
40. Hudeček s.r.o., Husova 888, 562 01 Ústí nad Orlicí 1, DS: PO, i44a38v
41. TIPOS Projektová kancelář, s.r.o., Husova 888, 562 01 Ústí nad Orlicí 1, DS: k987dmf
42. Společenství vlastníků jednotek domu Husova č. p. 692 v Ústí nad Orlicí, Husova 692, 562 01 Ústí nad Orlicí 1
43. Společenství vlastníků jednotek domu Husova č.p.693 v Ústí nad Orlicí, Husova 693, 562 01 Ústí nad Orlicí 1
- Účastníci územního řízení dle § 85 odst. 2 písm. b) stavebního zákona – vlastníci sousedních staveb a pozemků nebo stavbách na nich s vlastnickým nebo jiným věcným právem (veřejnou vyhláškou)**
44. CETIN a.s., Českomoravská 2510/19, Libeň, 190 00 Praha 9, DS: PO, qa7425t
45. ČEZ Distribuce, a. s., Teplická 874/8, Děčín IV-Podmokly, 405 02 Děčín 2, DS: PO, v95uqfy
46. GridServices, s.r.o., Plynárenská 499/1, Zábrdovice, 602 00 Brno 2, DS: PO, jnnyjs6
47. Kabelová televize Ústí nad Orlicí, spol. s r. o., Tvardkova 1191, 562 01 Ústí nad Orlicí 1, DS: PO, q28es7s
48. TEPVOS, spol. s r.o., Královéhradecká 1566, 562 01 Ústí nad Orlicí 1, DS: PO, 5guvxxa

Dotčené orgány (doručení jednotlivě)

49. Městský úřad Ústí nad Orlicí, odbor DSH, Sychrova 16, 562 24 Ústí nad Orlicí
50. Městský úřad Ústí nad Orlicí, odbor ŠKCP, Sychrova 16, 562 24 Ústí nad Orlicí
51. Městský úřad Ústí nad Orlicí, odbor ŽP, Sychrova 16, 562 24 Ústí nad Orlicí
52. Krajské ředitelství policie Pardubického kraje, Územní odbor Ústí nad Orlicí, Dopravní inspektorát, Tvardkova 1199, 562 01 Ústí nad Orlicí, DS: OVM, ndihp32

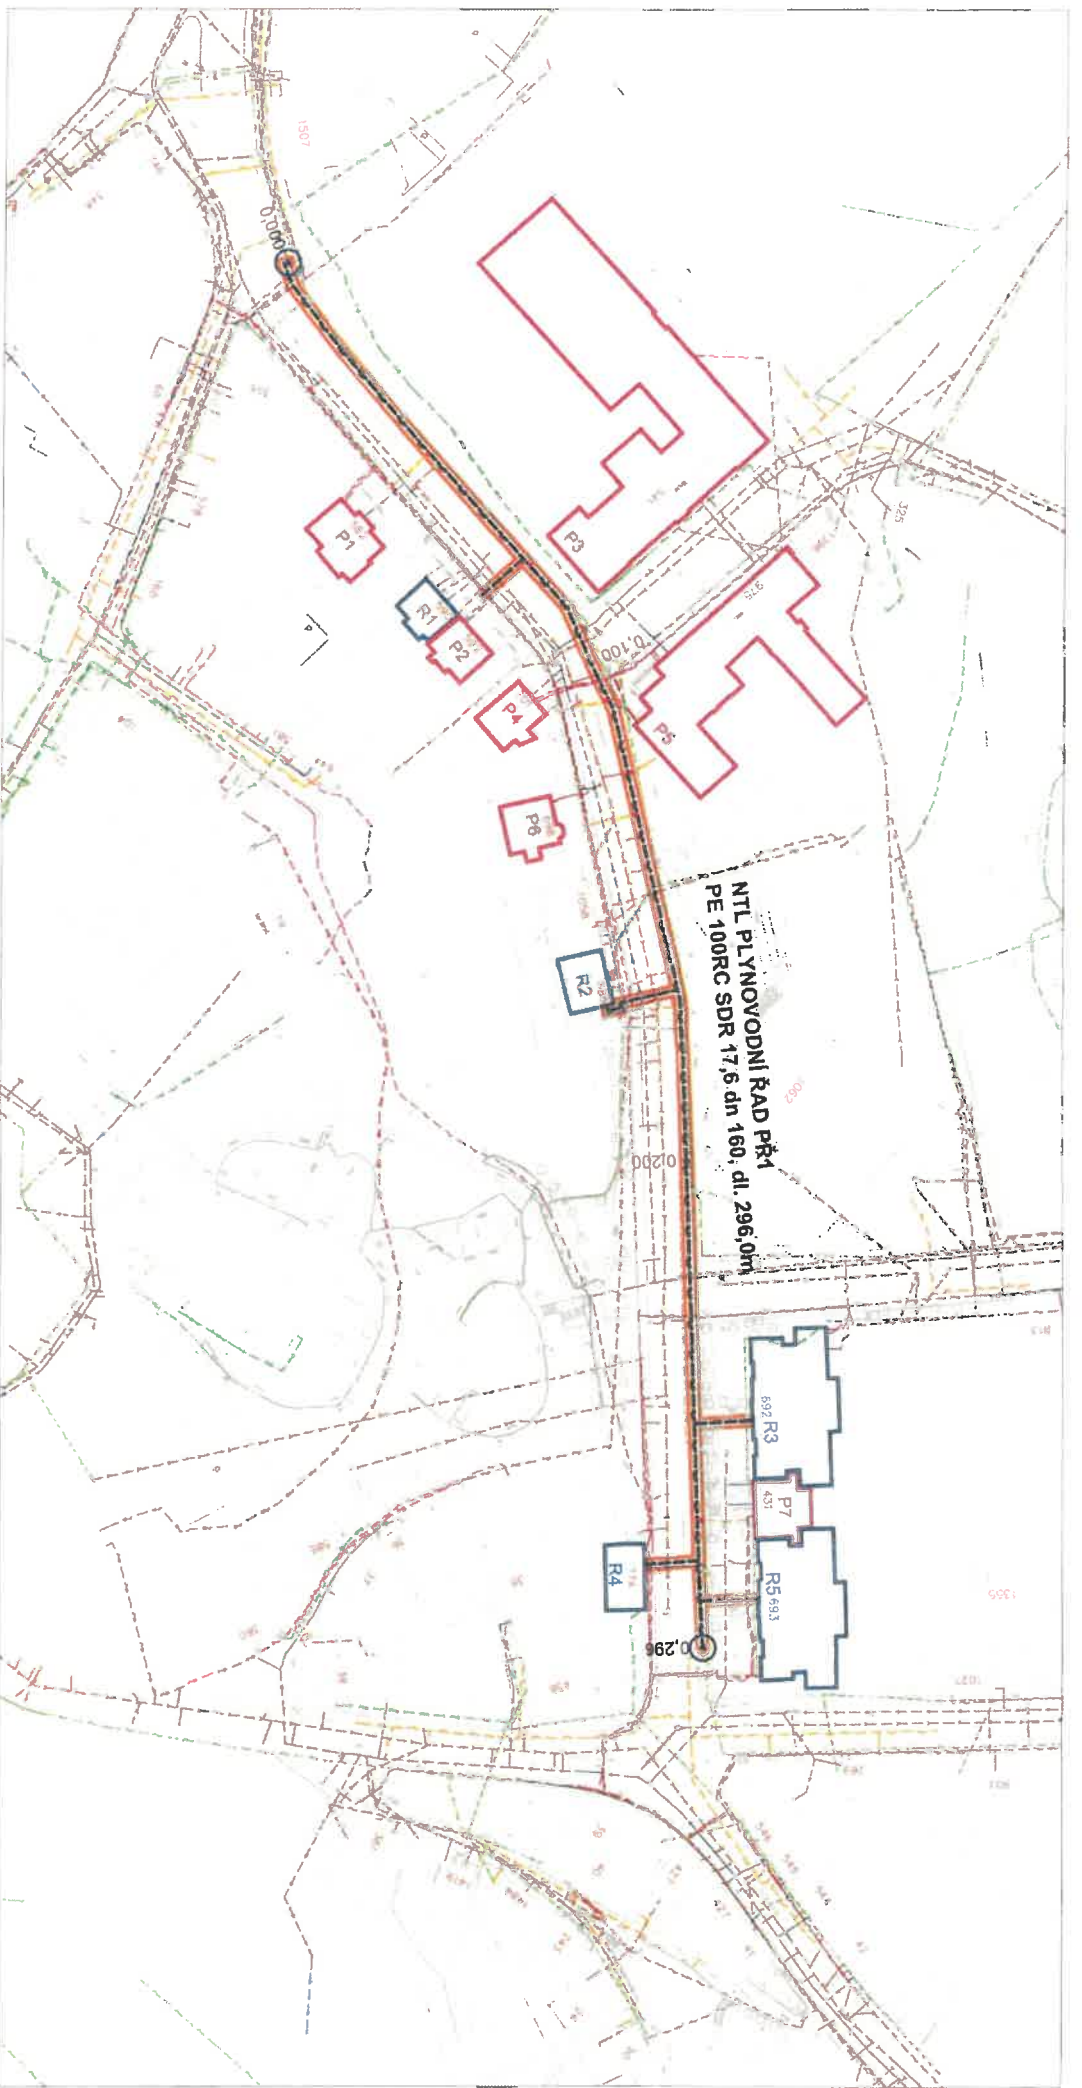

LEGENDA STÁVAJÍCICH SÍTI:

- STÁVAJÍCÍ NTL PLYNOVOD (INNOCY)
- STÁVAJÍCÍ STL PLYNOVOD (INNOCY)
- STÁVAJÍCÍ KANALIZACE (TEPVOS)
- STÁVAJÍCÍ VODOVOD (TEPVOS)
- KABEL VEREJNÉHO OSVĚTLENÍ (TEPVOS)
- KABELOVÉ NADZEMNÍ VEDENÍ NN (ČEZ)
- KABELOVÉ PODZEMNÍ VEDENÍ NN (ČEZ)
- KABELOVÉ PODZEMNÍ VEDENÍ VN (ČEZ)
- SĎĽOVACÍ KABEL (ČETIN)
- KABELOVÁ TELEVIŽE (KTUO)

LEGENDA NAVRŽENÉHO PZ:

- NAVRŽENÝ NTL PLYNOVOD
- NAVRŽENÁ NTL PLYNOVODNÍ PŘÍPOJKA
- PŘEPOJENÍ PLYNOVODNÍ PŘÍPOJKY NA NOVÝ PLYNOVOD
- OCHRANNÉ PÁSMA NAVRŽENÉHO PLYNOVODU
- NAVRŽENÉ OPZ
- REKONSTRUKCE PŘÍPOJKY
- PŘEPOJENÍ PŘÍPOJKY
- NÁPOJENÍ NA STÁVAJÍCÍ NTL PLYNOVOD

UPOZORNĚNÍ:

- POLOHA STÁVAJÍCICH PODZEMNÍCH SÍŤÍ JE ZAKRESLENA POUZE ORIENTAČNĚ.
- PŘED ZAHÁJENÍM ZEMNÍCH PRACÍ NUTNO ZAJISTIT JEJICH VYTYČENÍ SPRÁVČI SÍŤÍ.
- POLOHY OVERTIŤ RUCNĚ KOPANÝMI SONDAMI.
- V MÍSTĚCH KRÍŽENÍ NOVÉHO PLYNOVODU A PŘÍPOJEK SE SILOVÝMI A SĎĽOVACÍMI KABELY BUDOU KABELY ULOŽENY DO BETONOVÝCH ŽLABŮ S PŘESÁHEM 1 M NA KAŽDOU STRANU.



OBSAH VÝKRESU:		MĚŘÍTKO: 1:1000	
KOORDINAČNÍ SITUACE STAVBY		ČÍSLO VÝKRESU: C.3	
REKO MS ÚSTÍ NAD ORLICÍ			
HUSOVA			
ZOPP PROJEKTANT:		JAFIS s.r.o. MORAVSKÁ 786 570 01 ÚSTÍ NAD ORLICÍ IČO 25663244 TEL: 461540890, FAX: 461542807	
VYPRACOVAL:			
Ing. Lenka Marková			
Vojtěch Věra			
KATYSTRÁLNÍ ÚZEMÍ:			
Ústí nad Orlicí			
INVESTOR:			
Gehmal, s.r.o., Ústí nad Labem			
ČÍSLO ZAKÁZKY:		7700102356	
STUP DOKUM.:		DUR	
DATUM:		03/2020	
SVÁZEK:		C	