

Městský úřad Ústí nad Orlicí

stavební úřad

Č.j.: MUUO/37601/2019/SÚ/Be	Oprávněná úř. osoba: Václav Beneš
Číslo spisu: 6601/2019	Tel: 465 514 244
Spisová značka: SÚ-USR/Be/6601/2019	E-mail: benes@muuo.cz
Poč. listů: 8	Datum: 20. ledna 2020
Poč. příloh: 1	Místo: Ústí nad Orlicí
Poč. lis. př.: 1	

Žadatel

Energomontáže Votroubek s.r.o., IČO 28791274, Strojnická 1646, 516 01 Rychnov nad Kněžnou, zastupující na základě plné moci
ČEZ Distribuce, a. s., IČO 24729035, Teplická 874/8, Děčín IV-Podmokly, 405 02 Děčín 2

ÚZEMNÍ ROZHODNUTÍ VEŘEJNÁ VYHLÁŠKA

Dne 21.11.2019 podal Energomontáže Votroubek s.r.o., IČO 28791274, Strojnická 1646, 516 01 Rychnov nad Kněžnou, zastupující ČEZ Distribuce, a. s., IČO 24729035, Teplická 874/8, Děčín IV-Podmokly, 405 02 Děčín 2 (dále jen „žadatel“), žádost na vydání územního rozhodnutí o umístění stavby „IE-12-2007619 Ústí n/O, ul.Korábova, KNN“, na pozemcích: st. p. č. 956, 957, 1082, 1086, 1097, 1151, poz. p. č. 1158/2, 1158/13, 1158/14, 1158/21, st. p. č. 1197, 1262, 1270, 1272, 1273, 1294, 1315, poz. p. č. 1599/4, 1599/5, 1618/1, 1618/4, 1618/5, 1618/6, 1618/7, 1665/5, 1665/6, 1666/3, 2436/1 v katastrálním území Ústí nad Orlicí.

Stavební úřad Městského úřadu Ústí nad Orlicí, jako stavební úřad příslušný podle § 13 odst. 1 písm. c) zákona č. 183/2006 Sb., o územním plánování a stavebním řádu (stavební zákon), v platném znění (dále jen "stavební zákon"), posoudil záměr podle § 90 stavebního zákona a na základě tohoto posouzení dle § 92 odstavec 1 stavebního zákona a dále dle vyhlášky č. 503/2006 Sb., o podrobnější úpravě územního rozhodování, územního opatření a stavebního řádu, ve znění pozdějších předpisů vydává

rozhodnutí o umístění stavby

„ **IE-12-2007619 Ústí n/O, ul.Korábova, KNN**“

na pozemcích : st. p. č. 956, 957, 1082, 1086, 1097, 1151, poz. p. č. 1158/2 (ostatní plocha), 1158/13 (zahrada), 1158/14 (zahrada), 1158/21 (ostatní plocha), st. p. č. 1197, 1262, 1270, 1272, 1273, 1294, 1315, poz. p. č. 1599/4 (zahrada), 1599/5 (zahrada), 1618/1 (zahrada), 1618/4 (zahrada), 1618/5 (zahrada), 1618/6 (zahrada), 1618/7 (ostatní plocha), 1665/5 (zahrada), 1665/6 (zahrada), 1666/3 (zahrada), 2436/1 (ostatní plocha) v katastrálním území Ústí nad Orlicí, v obci Ústí nad Orlicí (dále jen „stavba“).

Stavba obsahuje: *Nové kabelové vedení NN, které nahradí stávající venkovní vedení NN v ulici Korábova a částečně v ulici Na Štěpnici v Ústí nad Orlicí.*

Pro umístění a provedení stavby se stanoví tyto podmínky:

1. Stavba bude umístěna na pozemcích : st. p. č. 956, 957, 1082, 1086, 1097, 1151, poz. p. č. 1158/2 (ostatní plocha), 1158/13 (zahrada), 1158/14 (zahrada), 1158/21(ostatní plocha), st. p. č. 1197, 1262,

1270, 1272, 1273, 1294, 1315, poz. p. č. 1599/4 (zahrada), 1599/5 (zahrada), 1618/1 (zahrada), 1618/4 (zahrada), 1618/5 (zahrada), 1618/6 (zahrada), 1618/7 (ostatní plocha), 1665/5 (zahrada), 1665/6 (zahrada), 1666/3 (zahrada), 2436/1 (ostatní plocha), v katastrálním území Ústí nad Orlicí, tak jak je zakresleno v situačním výkresu v měř. : 1:500, který je nedílnou součástí projektové dokumentace.

2. Stavba bude realizována v souladu s dokumentací zpracovanou Zdenkem Arnoštem a autorizovanou Ing. Lubošem Hanušem autorizovaným inženýrem pro technologická zařízení staveb, ČKAIT 0602193. Případné změny nesmí být provedeny bez předchozího povolení stavebního úřadu. Projektant odpovídá za správnost, celistvost, úplnost a bezpečnost stavby provedené podle této dokumentace a její proveditelnost, jakož i za technickou a ekonomickou úroveň projektu, technologického zařízení včetně vlivů na životní prostředí.
3. Budou dodrženy podmínky stanovené v souhrnném vyjádření Městského úřadu Ústí nad Orlicí, odboru životního prostředí ze dne 05.04.2019 vydaným pod č. j. MUUO/9878/2019/ŽP/Vel.
4. Budou dodrženy podmínky stanovené v souhlasu Krajského ředitelství Policie Pardubického kraje, Územní odbor Ústí nad Orlicí, Dopravní inspektorát, vydaným dne 01.04.2019 pod č. j. KRPE-25906-1/ČJ-2019-17116.
5. Jelikož se stavba nachází na území s archeologickými nálezy, je stavebník ve smyslu § 22 odst. 2 zákona č. 20/1987 Sb., o státní památkové péči, ve znění pozdějších předpisů povinen oznámit Archeologickému ústavu AV ČR, případně i oprávněné organizace svůj záměr a umožnit mu provedení záchranného archeologického výzkumu. K provedení archeologického výzkumu oprávněná organizace uzavře se stavebníkem písemnou dohodu o podmínkách archeologického výzkumu. Nejpozději 10 pracovních dní předem stavební písemně oznámí vybranému archeologickému pracovišti zahájení zemních a stavebních prací
6. Budou dodrženy podmínky uvedené ve vyjádření o existenci energetického zařízení společnosti ČEZ Distribuce, a. s., IČ 24729035, Teplická č. p. 874/8, 405 02 Děčín 2 vydaným dne 17.09.2019 pod značkou 01011799993.
7. Budou dodrženy podmínky stanoviska provozovatele distribuční soustavy společnosti GridServices, s r. o., IČ 27935311 Plynářská 499/1, 602 Brno ze dne 27.09.2019 vydaným pod značkou 5002003284.
8. Budou dodrženy podmínky stanovené ve vyjádření k průběhu podzemních vedení ve správě obchodní firmy TEPVOS, spol. s r. o., IČ 25945793, Královehradecká č. p. 1566, 562 01 Ústí nad Orlicí ze dne 18.09.2019 pod značkou TEP/972/2019/ZD.
9. Budou dodrženy podmínky vyjádření o existenci sítě elektronických komunikací a všeobecné podmínky ochrany sítě elektronických komunikací CETIN- Česká telekomunikační infrastruktura a. s., IČ 04084063, Olšanská 2681, 130 00 Praha 3 vydaným dne 04.10.2019 pod č. j. 753876/19.
10. Budou dodrženy podmínky pro provádění stavebních prací v blízkosti vedení SEK z vyjádření o existenci sítě elektronických komunikací společnosti Kabelová televize Ústí nad Orlicí, spol. s r. o., ze dne 06.01.2020 pod značkou AR/2019/11/28.
11. Při provádění stavby je nutno dodržovat předpisy týkající se bezpečnosti práce a použitých technických zařízení na stavbě, zejména vyhl.č.363/2005 Sb., o bezpečnosti práce a technických zařízení, v platném znění a ochranu zdraví a života osob na staveništi.
12. Zhotovitel stavby je povinen vést přehledné záznamy o stavbě (stavební deník). U staveb, kde jsou stavebníky organizace, příp.právnícké osoby, musí být označeno, kdo je stavebníkem, kdo stavbu

provádí, jméno stavbyvedoucího a době provádění stavby. Obsahové náležitosti stavebního deníku a způsobu vedení stanoví příloha č.5 vyhl.č.499/2006 Sb., o dokumentaci staveb, v platném znění.

13. Zahájení stavby bude včas a vhodnou formou oznámeno vlastníkům dotčených pozemků a staveb.
14. Stavba bude dokončena do 2 let od nabytí právní moci tohoto rozhodnutí.
15. Dokončenou stavbu lze užívat na základě kolaudačního souhlasu, v souladu s § 122 stavebního zákona.

Účastníci řízení podle § 27 zákona č. 500/2004 Sb., správní řád ve znění pozdějších předpisů (dále jen „správní řád“): ČEZ Distribuce, a. s., IČO 24729035, Teplická 874/8, Děčín IV-Podmokly, 405 02 Děčín 2 zastoupená společností Energomontáže Votroubek s.r.o., IČO 28791274, Strojnická 1646, 516 01 Rychnov nad Kněžnou.

ODŮVODNĚNÍ

Dne 21.11.2019 podal Energomontáže Votroubek s.r.o., IČO 28791274, Strojnická 1646, 516 01 Rychnov nad Kněžnou, zastupující ČEZ Distribuce, a. s., IČO 24729035, Teplická 874/8, Děčín IV-Podmokly, 405 02 Děčín 2, žádost na vydání rozhodnutí o umístění výše uvedené stavby. Uvedeným dnem bylo řízení zahájeno.

Stavební úřad opatřením ze dne 10.12.2019 oznámil zahájení řízení všem jemu známým účastníkům řízení a dotčeným orgánům. Oznámení o zahájení územního řízení bylo účastníkům řízení podle § 85 odst. 1 a odst. 2 písm. a) stavebního zákona a dotčeným orgánům doručeno jednotlivě a účastníkům řízení podle § 85 odst. 2 písm. b) stavebního zákona veřejnou vyhláškou, vyvěšenou po dobu 15 dnů na úřední desce Městského úřadu Ústí nad Orlicí.

Při vymezování okruhu účastníků řízení vycházel stavební úřad zejména z doložených podkladů o parcelním členění území dotčeného umístěním předmětné stavby. Okruh účastníků řízení byl vymezen podle § 85 odst.1 stavebního zákona - a) žadatel – tj. ČEZ Distribuce, a. s., IČO 24729035, Teplická 874/8, Děčín IV-Podmokly, 405 02 Děčín 2, zastoupený společností Energomontáže Votroubek s.r.o., IČO 28791274, Strojnická 1646, 516 01 Rychnov nad Kněžnou; b) obec, na jejímž území má být požadovaný záměr uskutečněn, tj. Město Ústí nad Orlicí a dále dle § 85 odst. 2 stavebního zákona – a) vlastníci pozemků nebo staveb, na kterých má být požadovaný záměr uskutečněn, není-li sám žadatelem, nebo ten, kdo má jiné věcné právo k tomuto pozemku nebo stavbě – tj. :

Město Ústí nad Orlicí, Sychrova 16, 562 01 Ústí nad Orlicí 1
Eva Burešová, Korábova 1099, 562 01 Ústí nad Orlicí 1
Petr Khunt, Korábova 1099, 562 01 Ústí nad Orlicí 1
Miloslav Mejdr, Korábova 1095, 562 01 Ústí nad Orlicí 1
Gabriela Mejdrová, Hlavatého 619/3, Háje, 149 00 Praha 415
Iva Mejdrová, Vyšehradská 1902/39, Nové Město, 128 00 Praha 28
Ivanka Mejdrová, Korábova 1095, 562 01 Ústí nad Orlicí 1
Ing. Eva Hanzlová, Korábova 202, 562 01 Ústí nad Orlicí 1
Olga Kalousková, Korábova 1085, 562 01 Ústí nad Orlicí 1
Margita Vargová, Erno Košťála 958, Studánka, 530 12 Pardubice 12
Silvie Mlčůchová, Na Štěpnici 1038, 562 01 Ústí nad Orlicí 1
Petra Faiferová, Korábova 685, 562 01 Ústí nad Orlicí 1
Mgr.Jiří Holubář, Korábova 685, 562 01 Ústí nad Orlicí 1
Mgr.Dana Holubářová, Korábova 685, 562 01 Ústí nad Orlicí 1
Martin Hrnčíř, Korábova 685, 562 01 Ústí nad Orlicí 1
Josef Šebrle, Korábova 685, 562 01 Ústí nad Orlicí 1

Jana Šebrlová, Korábova 685, 562 01 Ústí nad Orlicí 1
Vlastimil Štantejský, Korábova 685, 562 01 Ústí nad Orlicí 1
Jana Vyhnálková, Korábova 685, 562 01 Ústí nad Orlicí 1
Miloslav Křen, Korábova 1114, 562 01 Ústí nad Orlicí 1
Jana Sejkorová, Děťřichov 106, 568 02 Svitavy 2
Jan Tancer, Korábova 1114, 562 01 Ústí nad Orlicí 1
Jaroslava Sirová, Korábova 1043, 562 01 Ústí nad Orlicí 1
Kateřina Rybková, Na Štěpnici 1071, 562 01 Ústí nad Orlicí 1
Pavlína Stránská, Na Štěpnici 1071, 562 01 Ústí nad Orlicí 1
Ing. Josef Holomek, Na Štěpnici 868, 562 01 Ústí nad Orlicí 1
Hana Holomková, Na Štěpnici 868, 562 01 Ústí nad Orlicí 1
Ladislav Štěpán, Na Štěpnici 867, 562 01 Ústí nad Orlicí 1
Eva Štěpánová, Na Štěpnici 867, 562 01 Ústí nad Orlicí 1
Mgr. Daniel Benák, Sudislav nad Orlicí 77, 562 01 Ústí nad Orlicí 1
Mgr. Daniela Benáková, Sudislav nad Orlicí 77, 562 01 Ústí nad Orlicí 1
Petra Benáková, Sudislav nad Orlicí 77, 562 01 Ústí nad Orlicí 1
Mgr. Lenka Beranová, Staré Oldřichovice 135, Oldřichovice, 562 01 Ústí nad Orlicí 1
Eva Bubeníčková, Na Štěpnici 1122, 562 06 Ústí nad Orlicí 6
Eva Bučilová, Na Štěpnici 1208, 562 06 Ústí nad Orlicí 6
Ing. Stanislav Havel, Na Štěpnici 1123, 562 06 Ústí nad Orlicí 6
Milan Jasanský, Na Štěpnici 1123, 562 06 Ústí nad Orlicí 6
Jan Kóck, Husova 242, Žichlínské Předměstí, 563 01 Lanškroun
MUDr. Marie Křečanová, Na Štěpnici 1122, 562 06 Ústí nad Orlicí 6
Marek Nágl, Kladská 1452, 562 06 Ústí nad Orlicí 6
František Poslušný, Na Štěpnici 1122, 562 06 Ústí nad Orlicí 6
Jaroslava Rollerová, Špindlerova 1131, 562 01 Ústí nad Orlicí 1
a b) osoby, jejichž vlastnické nebo jiné věcné právo k sousedním stavbám anebo sousedním pozemkům nebo stavbám na nich může být územním rozhodnutím přímo dotčeno tj. :
vlastníci pozemku p.p.č.1158/2 v katastrálním území Ústí nad Orlicí,
CETIN - Česká telekomunikační infrastruktura a.s., IČO 04084063, Olšanská 2681/6, Žižkov, 130 00 Praha 3
GridServices, s.r.o., IČO 27935311, Plynárenská 499/1, Zábřovice, 602 00 Brno 2
TEPVOS, spol. s r.o., IČO 25945793, Královéhradecká 1566, 562 01 Ústí nad Orlicí 1
Kabelová televize Ústí nad Orlicí, spol. s r. o., IČO 47471581, Tvardkova 1191, 562 01 Ústí nad Orlicí 1.

Jelikož jsou stavebnímu úřadu dobře známy poměry v území a předložená žádost poskytuje dostatečný podklad pro posouzení záměru, upustil stavební úřad ve smyslu § 87 odst. 1 stavebního zákona od ústního jednání a stanovil pro účastníky řízení a dotčené orgány lhůtu pro vyjádření do 15 dnů od doručení tohoto oznámení. Současně v oznámení uvedl, že závazná stanoviska dotčených orgánů, námítky účastníků řízení mohou být uplatněny nejpozději do této lhůty.

Stavební úřad posoudil v souladu s § 90 stavebního zákona výše uvedený záměr žadatele a došel k názoru, že je v souladu s požadavky stavebního zákona a jeho prováděcích předpisů a to zejména s požadavky na využívání území, na veřejnou a dopravní nebo technickou infrastrukturu k možnosti a způsobu napojení nebo k podmínkám dotčených ochranných a bezpečnostních pásem. Dále stavební úřad zajistil vzájemný soulad předložených závazných stanovisek dotčených orgánů vyžadovaných zvláštními předpisy a jejich podmínky zahrnul do podmínek tohoto rozhodnutí.

Tato stavba je dále v souladu s požadavky podle stavebního zákona a jeho prováděcích předpisů. Předložená žádost obsahuje veškeré náležitosti, které upravuje § 86 stavebního zákona, § 3 vyhlášky č. 503/2006 Sb., o podrobnější úpravě územního řízení, veřejnoprávní smlouvy a územního opatření, v platném znění. Dokumentace stavby je v souladu s přílohou č. 4 k této vyhlášce, je v souladu s ustanovením vyhlášky č. 268/2009 Sb., o technických požadavcích na stavby, ve znění pozdějších předpisů, a dále je v souladu s obecnými požadavky na využívání území vyhlášky č. 501/2006 Sb., o obecných požadavcích na využívání území, v platném znění.

Žádost byla doložena dokumentací vypracovanou oprávněnou osobou, doklady, prokazujícími vlastnické nebo jiné právo provést stavbu a těmito stanovisky dotčených orgánů, správců inženýrských sítí a účastníků řízení:

- Městský úřad Ústí nad Orlicí, odbor ŽP : souhrnné vyjádření pod č.j.MUUO/9878/2019/ŽP/Vel, ze dne 05.04.2019, závazné stanovisko ze dne 29.03.2019 pod č.j.MUUO/9880/2019/ŽP/Vel.
- Městský úřad Ústí nad Orlicí, odbor dopravy, silničního hospodářství a správních agend : souhlas ze dne 02.04.2019 pod č.j.MUUO/9873/2019/DSS/ba, rozhodnutí ze dne 24.07.2019 pod č.j.MUUO/22629/2019DSS/ba, souhlas ze dne 28.06.2019 pod č.j. MUUO/20556/2019/DSS/jj.
- Městský úřad Ústí nad Orlicí, odbor školství, kultury, cestovního ruchu a propagace – stanovisko ze dne 04.04.2019 pod č.j. MUUO/9879/2019/ŠKCP/klick.
- Město Ústí nad Orlicí – souhlas ze dne 10.04. 2019 pod č.j. MUUO/9877/2019/MPO/ur.
- Krajské ředitelství policie Pardubického kraje, Odbor informačních a komunikačních technologií : vyjádření ze dne 26.09.2019 pod č.j.KRPE-68511-21/ČJ-2019-1700IT, Územní odbor Ústí nad Orlicí, Dopravní inspektorát Ústí nad Orlicí – souhlas ze dne 01.04.2019 pod č.j.KRPE-25906-1/ČJ-2019-171106.
- Národní památkový ústav, územní odborné pracoviště v Pardubicích – vyjádření ze dne 01.04.2019 pod č.j.NPU-361/25132/2019/TC.
- CETIN - Česká telekomunikační infrastruktura a.s., Olšanská 2681/6, 130 00 Praha – vyjádření ze dne 04.10.2019 pod č.j.753876/19.
- ČEZ Distribuce a.s., Teplická 874/8, 405 02 Děčín – sdělení ze dne 17.09.2019 pod značkou 0101179993 a stanovisko (souhlas) ze dne 05.12.2019.
- ČEZ ICT Services, a.s., Duhová 1531/3, 140 53 Praha 4 – sdělení ze dne 17.09.2019 pod značkou 0700106410.
- Telco Pro Services, a.s., Duhová 1531/3, 140 00 Praha 4 – sdělení ze dne 17.09.2019 pod značkou 0200965652.
- GridServices s.r.o., Plynárenská 499/1, 602 00 Brno – stanovisko ze dne 27.09.2019 pod značkou 5002003284.
- Kabelová televize Ústí nad Orlicí s.r.o., Tvardkova 1191, 562 01 Ústí nad Orlicí – vyjádření ze dne 06.01.2020 pod značkou AR/2019/11/28.
- TEPVOS spol. s r.o., Královehradecká 1566, 562 01 Ústí nad Orlicí – vyjádření ze dne 18.09.2019, pod značkou TEP/972/2019/ZD.

Do podmínek územního rozhodnutí nebyly zahrnuty ty podmínky, kde povinnost jejich plnění vyplývá přímo z platných právních předpisů a ty, které se týkají soukromoprávních vztahů účastníků.

Stavební úřad dal v souladu s ustanovením § 36 odst. 3 správního řádu účastníkům řízení možnost, aby se před vydáním rozhodnutí vyjádřili k jeho podkladům a stanovil k tomu přiměřenou lhůtu a zároveň upozornil, že v řízeních, ve kterých je uplatňována zásada koncentrace řízení, podle které účastníci řízení mohou uplatnit své připomínky nebo námítky pouze v předem stanovené lhůtě, ustanovení § 36 odst. 3 správního řádu neslouží k tomu, aby se účastníci řízení mohli opětovně vyjádřit k projednávané věci a uplatnit k předmětu řízení nové námítky či připomínky.

Účastníci řízení v průběhu územního řízení neuplatnili námítky a k podkladům pro vydání rozhodnutí se nevyjádřili.

Z výše uvedených důvodů stavební úřad rozhodl tak, jak je uvedeno ve výrokové části tohoto rozhodnutí za použití ustanovení právních předpisů ve výroku uvedených.

POUČENÍ

Proti tomuto rozhodnutí se lze odvolat ke Krajskému úřadu Pardubického kraje, odboru majetkovému a stavebního řádu, a to do 15 dnů ode dne jeho doručení podáním u zdejšího správního orgánu. Lhůta pro podání odvolání se počítá ode dne následujícího po doručení písemného vyhotovení rozhodnutí. V případě doručování písemnosti veřejnou vyhláškou, se za den doručení považuje patnáctý den vyvěšení tohoto rozhodnutí na úřední desce správního orgánu, který je stavebním úřadem – tj. Městského úřadu Ústí nad Orlicí.

Odvolání musí mít náležitosti uvedené v § 37 odst. 2 správního řádu a musí obsahovat údaje o tom, proti kterému výroku rozhodnutí směřuje, v jakém rozsahu ho napadá a v čem je spatřován rozpor s právními předpisy nebo nesprávnost výroku nebo řízení, jež mu předcházelo. Odvolání jen proti části Odůvodnění je nepřipustné (dle § 82 odst. 1 a 2 správního řádu). Odvoláním lze napadnout výrokovou část rozhodnutí, jednotlivý výrok nebo jeho vedlejší ustanovení.

Včas podané a přípustné odvolání má dle ust. § 85 odst. 1 správního řádu odkladný účinek.

Odvolání se podává s potřebným počtem stejnopisů tak, aby jeden stejnopis zůstal správnímu orgánu a aby každý účastník dostal jeden stejnopis. Nepodá-li účastník potřebný počet stejnopisů, vyhotoví je správní orgán na náklady účastníka (dle § 82 odst. 2 správního řádu).

Rozhodnutí má podle § 93 odst. 1 stavebního zákona platnost 2 roky ode dne nabytí právní moci. Podmínky rozhodnutí o umístění stavby platí po dobu trvání stavby či zařízení, nedošlo-li z povahy věci k jejich konzumaci.

Územní rozhodnutí pozbývá platnosti, nebyla-li ve lhůtě platnosti podána úplná žádost o stavební povolení, ohlášení nebo jiné obdobné rozhodnutí podle tohoto zákona nebo zvláštních právních předpisů, nebylo-li započato s využitím území pro stanovený účel, nebo bylo-li stavební nebo jiné povolovací řízení zastaveno anebo byla-li podaná žádost zamítnuta po lhůtě platnosti územního rozhodnutí.

Územní rozhodnutí pozbývá platnosti též dnem, kdy stavební úřad obdržel sdělení žadatele, že upustil od záměru, ke kterému se rozhodnutí vztahuje. To neplatí, byla-li realizace záměru již zahájena.

Petr Marčík
vedoucí stavebního úřadu



Václav Beneš
oprávněná úřední osoba

Toto rozhodnutí musí být vyvěšeno okamžitě po jeho obdržení po dobu **15 dnů** (v souladu s ust. § 25 odst. 2 správního řádu) na úřední desce Městského úřadu Ústí nad Orlicí. Zároveň žádáme o vrácení tohoto dokumentu s uvedením dne vyvěšení a sejmutí, včetně razítka a podpisu.

Současně úřad uvedené obce příslušné k vyvěšení tohoto dokumentu potvrzuje, že tato písemnost byla zveřejněna způsobem umožňujícím dálkový přístup (podle věty druhé § 25 odst. 2 správního řádu).

Vyvěšeno dne: Sejmuto dne:

Razítka a podpis orgánu, který potvrzuje vyvěšení a sejmutí rozhodnutí.

Správní poplatek podle pol.č.17, odst.1, písm.e), sazebníku zákona č. 634/2004 Sb., o správních poplatcích, ve znění pozdějších předpisů, byl stanoven ve výši 1.000,- Kč a byl uhrazen dne 16.01.2020 pod VS 9181006583.

Po nabytí právní moci rozhodnutí žadatel obdrží stejnopis písemného vyhotovení územního rozhodnutí opatřené doložkou právní moci a ověřenou projektovou dokumentací stavby.

Doručí se:

Účastníci územního řízení dle § 85 odst. 1 stavebního zákona

Žadatel (doporučeně, do vlastních rukou, datová schránka)

Energomontáže Votroubek s.r.o., Strojnická 1646, 516 01 Rychnov nad Kněžnou, DS: PO, k9spr3m

Obec v místě stavby (zmocněnci na doručení)

Město Ústí nad Orlicí, Sychrova 16, 562 01 Ústí nad Orlicí

Účastníci územního řízení dle § 85 odst. 2 písm. a) stavebního zákona (jednotlivě, doporučeně, do vlastních rukou)

Eva Burešová, Korábova 1099, 562 01 Ústí nad Orlicí 1

Petr Khunt, Korábova 1099, 562 01 Ústí nad Orlicí 1

Miloslav Mejdr, Korábova 1095, 562 01 Ústí nad Orlicí 1

Gabriela Mejdrová, Hlavatého 619/3, Háje, 149 00 Praha 415

Iva Mejdrová, Korábova 1095, 562 01 Ústí nad Orlicí

Ivanka Mejdrová, Korábova 1095, 562 01 Ústí nad Orlicí 1

Ing. Eva Hanzlová, Korábova 202, 562 01 Ústí nad Orlicí 1

Olga Kalousková, Korábova 1085, 562 01 Ústí nad Orlicí 1

Margita Vargová, Erno Košťála 958, Studánka, 530 12 Pardubice 12

Silvie Mlčúchová, Na Štěpnici 1038, 562 01 Ústí nad Orlicí 1

Petra Faiferová, Korábova 685, 562 01 Ústí nad Orlicí 1

Mgr.Jiří Holubář, Korábova 685, 562 01 Ústí nad Orlicí 1

Mgr.Dana Holubářová, Korábova 685, 562 01 Ústí nad Orlicí 1

Martin Hrnčíř, Korábova 685, 562 01 Ústí nad Orlicí 1


Josef Šebrle, Korábova 685, 562 01 Ústí nad Orlicí 1
Jana Šebrlová, Korábova 685, 562 01 Ústí nad Orlicí 1
Vlastimil Štantejský, Korábova 685, 562 01 Ústí nad Orlicí 1
Jana Vyhnálková, Korábova 685, 562 01 Ústí nad Orlicí 1
Miloslav Křen, Korábova 1114, 562 01 Ústí nad Orlicí 1
Jana Sejkorová, Děřichov 106, 568 02 Svitavy 2
Jan Tancer, Korábova 1114, 562 01 Ústí nad Orlicí 1
Jaroslava Sirová, Korábova 1043, 562 01 Ústí nad Orlicí 1
Kateřina Rybková, Na Štěpnici 1071, 562 01 Ústí nad Orlicí 1
Pavlína Stránská, Na Štěpnici 1071, 562 01 Ústí nad Orlicí 1
Ing. Josef Holomek, Na Štěpnici 868, 562 01 Ústí nad Orlicí 1
Hana Holomková, Na Štěpnici 868, 562 01 Ústí nad Orlicí 1
Ladislav Štěpán, Na Štěpnici 867, 562 01 Ústí nad Orlicí 1
Eva Štěpánová, Na Štěpnici 867, 562 01 Ústí nad Orlicí 1
Mgr. Daniel Benák, Sudislav nad Orlicí 77, 562 01 Ústí nad Orlicí 1
Mgr. Daniela Benáková, Sudislav nad Orlicí 77, 562 01 Ústí nad Orlicí 1
Petra Benáková, Sudislav nad Orlicí 77, 562 01 Ústí nad Orlicí 1
Mgr. Lenka Beranová, Staré Oldřichovice 135, Oldřichovice, 562 01 Ústí nad Orlicí 1
Eva Bubeníčková, Na Štěpnici 1122, 562 06 Ústí nad Orlicí 6
Eva Bučilová, Na Štěpnici 1208, 562 06 Ústí nad Orlicí 6
Ing. Stanislav Havel, Na Štěpnici 1123, 562 06 Ústí nad Orlicí 6
Milan Jasanský, Na Štěpnici 1123, 562 06 Ústí nad Orlicí 6
Jan Kůck, Husova 242, Žichlínské Předměstí, 563 01 Lanškroun
MUDr. Marie Křečanová, Na Štěpnici 1122, 562 06 Ústí nad Orlicí 6
Marek Nágl, Kladská 1452, 562 06 Ústí nad Orlicí 6
František Poslušný, Na Štěpnici 1122, 562 06 Ústí nad Orlicí 6
Jaroslava Rollerová, Špindlerova 1131, 562 01 Ústí nad Orlicí 1
Město Ústí nad Orlicí, Sychrova 16, 562 01 Ústí nad Orlicí 1
ČEZ Distribuce, a. s., Teplická 874/8, Děčín IV-Podmokly, 405 02 Děčín 2, DS: PO, v95uqfy

Účastníci územního řízení dle § 85 odst. 2 písm. b) stavebního zákona – vlastníci sousedních staveb a pozemků nebo stavbách na nich s vlastnickým nebo jiným věcným právem (veřejnou vyhláškou)

Vlastníci pozemku p.p.č.1158/12 v katastrálním území Ústí nad Orlicí v obci Ústí nad Orlicí
CETIN-Česká telekomunikační infrastruktura a.s., Olšanská 2681/6, Žižkov, 130 00 Praha 3
GridServices, s.r.o., Plynárenská 499/1, Zábrdovice, 602 00 Brno 2
TEPVOS, spol. s r.o., Královéhradecká 1566, 562 01 Ústí nad Orlicí 1
Kabelová televize Ústí nad Orlicí, spol. s r. o., Tvardkova 1191, 562 01 Ústí nad Orlicí 1

Dotčené orgány (jednotlivě, doporučeně)

Městský úřad, odbor DSH, Sychrova 16, 562 24 Ústí nad Orlicí
Městský úřad, odbor ŠKCP, Sychrova 16, 562 24 Ústí nad Orlicí
Městský úřad, odbor ŽP, Sychrova 16, 562 24 Ústí nad Orlicí
Krajské ředitelství policie Pardubického kraje, Územní odbor Ústí nad Orlicí - dopravní inspektorát, Tvardkova 1191, 562 01 Ústí nad Orlicí, DS: OVM, ndihp32

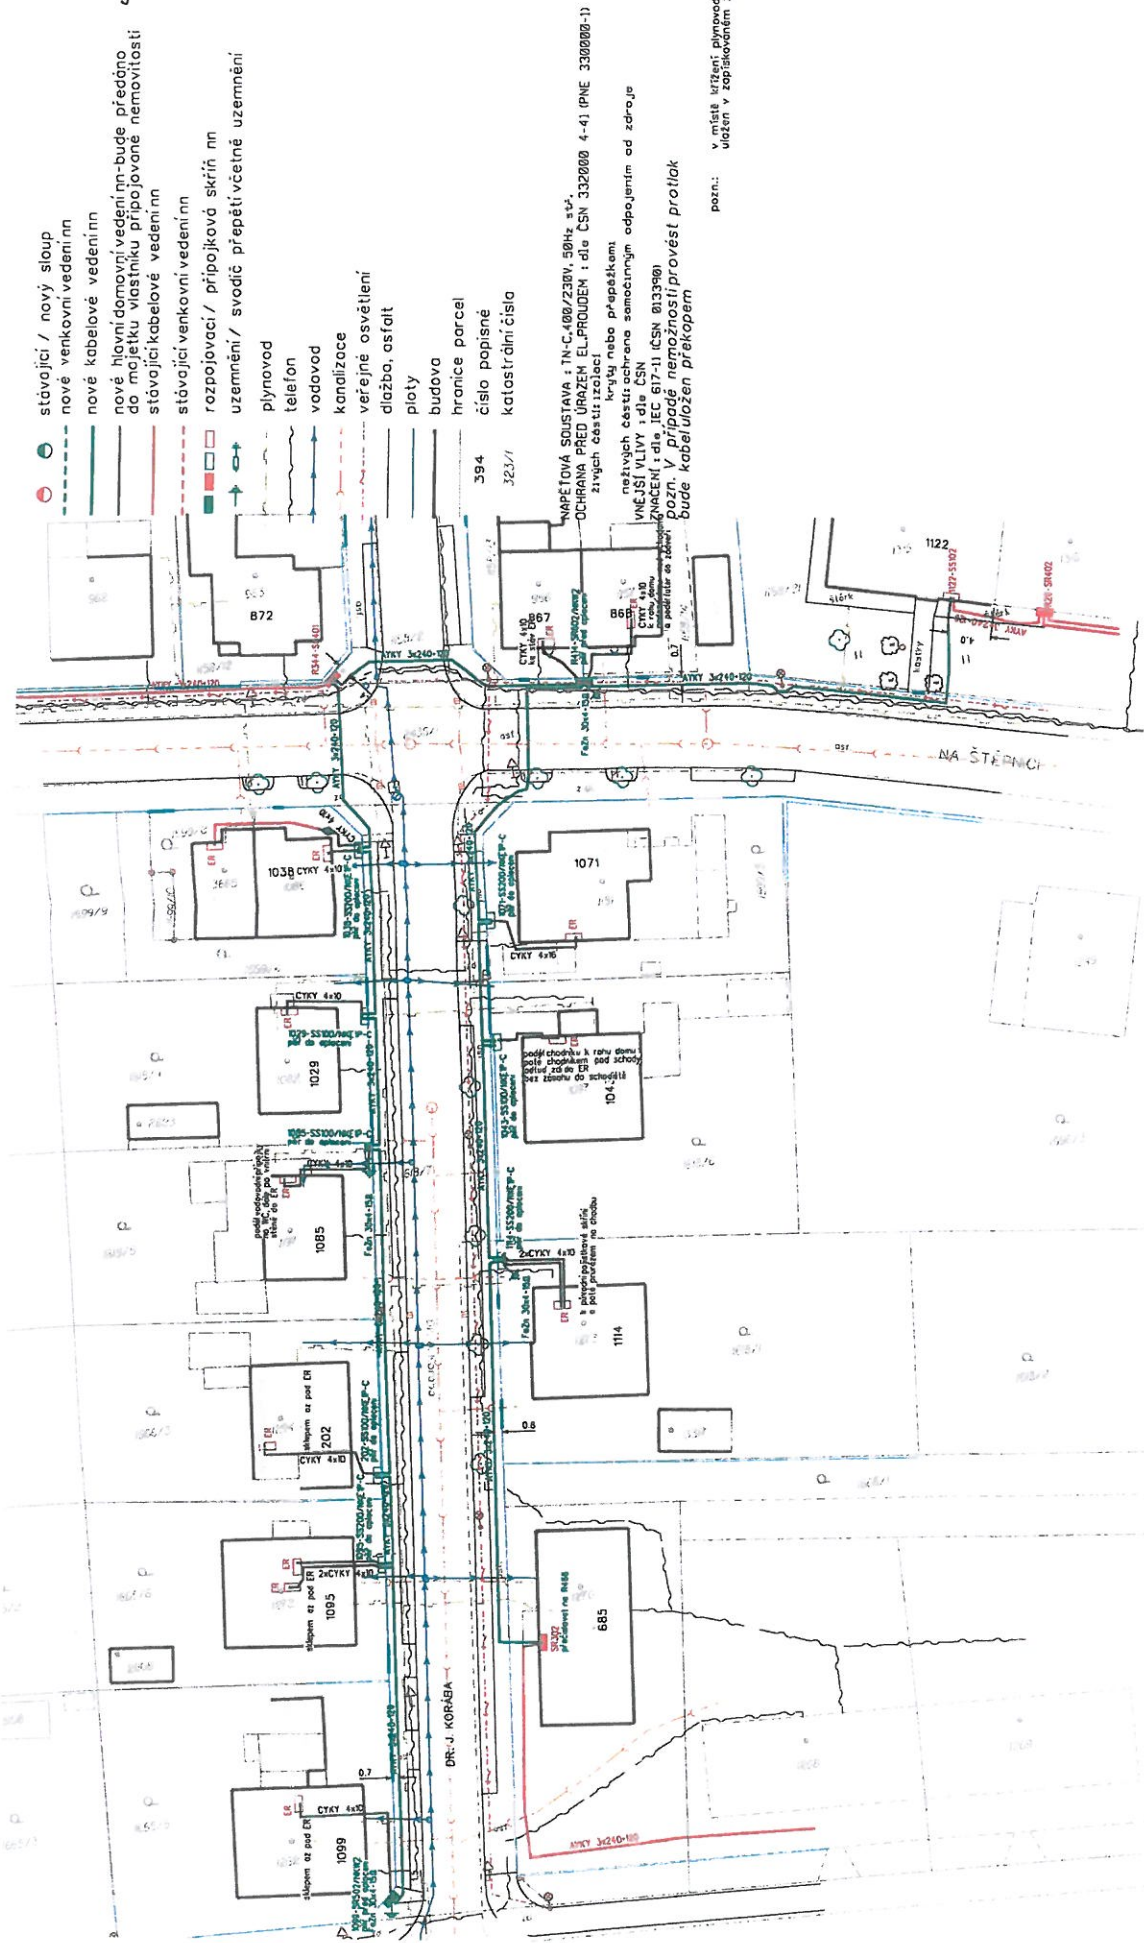

- stávající / nový sloup
- nově venkovní vedení nn
- nově kabelové vedení nn
- nově hlavní domovní vedení nn-bude předsáno do majetku vlastníku připojované nemovitosti
- stávající kabelové vedení nn
- stávající venkovní vedení nn
- rozpojovací / přípojková skrín' nn
- uzemnění / svodič přepětivětné uzemnění
- plynovod
- telefon
- vodovod
- kanalizace
- veřejné osvětlení
- diažba, osfata
- ploty
- budova
- hranice parcel
- číslo popisné
- katastrální číslo

MAPEJTOVÁ SOUSTAVA, 17kV-C, 400/230V, 50Hz, st.-
 OCHRANA PŘED ÚRAZEM EL.PŘIPOJENEM : dle ČSN 332000 4-4) (PNE 330000-1)
 zřízen částmi krouží nebo přepážkami
 NEŽIVÝCH ČÁSTÍ: ochranné samostatným odpojením od zdroje
 VNEJŠÍ VLIVY : dle ČSN 0133900
 ZNAČENÍ : dle IEC 617-1) (ČSN 0133900)
 POZN. V případě nemožnosti provést protlak
 bude kabel uložen překopem

pozn.: v místě krájení plynovodu bude kabel udržen v zopískovaném žlabu

Kreslil:	Projektovatel:	Vedoucí projektant:	ENERGOMONTÁŽE Vinnická 111 www.energionotazce.cz
Zdeněk Arpaš	Zdeněk Arpaš	Ing. Jan Votrubaek	
Místo: Ústí nad Orlicí	Investor: CEZ Distribuce, a.s. Děčín		
Název stavby:	Ústí n/O, ul. Korábova, KNN		
Část stavby:	Kabelové vedení nn		
Obsah výkresu:	Celková situace stavby		
	Oddělení:	projekt	
	Datum :	11/2019	
	Stupeň dok.:	DUR-R	
	Č. stavby :	IE-12-2007619	
	Fornat:	A3	
	C. archivní:	2018-41	
	Měřítko:	1:500	
	Č. výkresu:	2	