

Městský úřad Ústí nad Orlicí stavební úřad

Č.j.: MUUO/17289/2019/SÚ/pk
Číslo spisu: 4759/2019
Spisová značka: SÚ-USR-KA/4759/2019
Poč. listů: 15
Poč. příloh: 2
Poč. lis. př.: 3

Oprávněná úř. osoba: Kalášek Petr
Tel: 465514344
E-mail: kalasek@muuo.cz
Datum: 20. února 2020
Místo: Ústí nad Orlicí

Žadatel

Správa železnic, státní organizace, IČO 70994234, Dlážděná 1003/7, Nové Město, 110 00 Praha 1, zast. SUDOP PRAHA a.s., IČO 25793349, Olšanská 2643/1a, Žižkov, 130 00 Praha 3

ÚZEMNÍ ROZHODNUTÍ VEŘEJNÁ VYHLÁŠKA

Dne 29.5.2019 podala Správa železnic, státní organizace, IČO 70994234, Dlážděná 1003/7, Nové Město, 110 00 Praha 1, zast. SUDOP PRAHA a.s., IČO 25793349, Olšanská 2643/1a, Žižkov, 130 00 Praha 3 žádost na vydání územního rozhodnutí o umístění stavby „Ústí n. O. - Brandýs n. O. - původní stopa, BC“ na pozemku: st. p. č. 1/2, poz. p. č. 7/1, 9/1, 9/2, 17/1, st. p. č. 18/1, 18/2, poz. p. č. 19/1, 19/2, 20/1, 21/2, st. p. č. 21, poz. p. č. 24/1, 25/2, 26/1, 29/1, 30/1, 30/2, st. p. č. 35/1, 37, poz. p. č. 38/4, st. p. č. 38, poz. p. č. 39/5, 39/6, st. p. č. 39, poz. p. č. 44/1, 44/3, 47/1, 47/3, st. p. č. 53/3, 54, 55/1, 55/2, 57, 58, poz. p. č. 59/1, 59/7, st. p. č. 59, 60, 61, poz. p. č. 62/1, 63, 66/1, 66/2, 66/3, 66/4, 66/5, 67/1, 67/2, 67/3, 67/4, 67/5, 71/1, 71/2, 71/3, 73/1, 73/2, 73/3, 73/4, 73/6, 76/2, 76/3, st. p. č. 222/1, 222/4, 240, 242, 244/1, 244/6, 244/9, 244/12, 246, 265, 267, 271, 274, 275, 276, poz. p. č. 387/3, 399, 409, 410/1, 414/2, 414/3, 415, 422, 424, 425, 436/2, st. p. č. 443, poz. p. č. 447, 448, 449/1, 449/2, st. p. č. 450/2, 450/3, poz. p. č. 452/1, 452/2, 455/1, 455/2, 455/6, 455/7, 455/8, 474/4, 475, 476, 477, 478/2, 481/2, 481/3, 482/2, 482/6, 499, 501/2, 502, 506/2, 509/1, 509/2, 511/7, 512, 515/1, 515/2, 531/2, 543/3, 543/4, 543/5, 550, st. p. č. 552, poz. p. č. 557/3, 563/1, 563/2, 563/3, 563/4, 566/2, 566/8, 576/7, 579/3, 579/4, 579/6, 579/7, 580/1, 580/2, 580/3, 582/3, 613/1, 613/4, 656/1, 678/1, 681/1, 681/6, 681/7, 690/1, 693/2, 699/1, 715/1, 715/2, 715/3, 715/4, 715/5, 715/6, 715/12, 715/13, 731, 737/1, st. p. č. 739, poz. p. č. 747, st. p. č. 753, 754, 755, poz. p. č. 877, 881, 890, 1302/1, 1304/19, 1304/23, 1307/1, 1307/2, 1307/5, 1312/1, 1312/7, 1317/1, 1317/2, 1317/3, 1319, 1320/1, 1320/4, 1364/5, 1364/8, 1364/23, 1364/28, 1364/30, 1371/2, 1371/37, 1373/18, 1376, 1377, 1379/1, 1379/2, 1385/2, 1387/1, 1387/3, 1390/2, 1390/3, 1392/2, 1392/3, 1395/4, 1396/2, 1398, 1399/4, 1399/5, 1399/32, 1399/33, 1399/34, 1400/1, 1400/2, 1401/1, 1401/4, 1401/5, 1401/6, 1402/1, 1402/2, 1402/3, 1403, 1405/2, 1406, 1408, 1411, 1427/1, 1429/1, 1429/3, 1433/1, 1441/2, 1480, 1516 v katastrálním území Brandýs nad Orlicí, st. p. č. 29, 30, poz. p. č. 204/7, 217, 218/2, 218/3, 219, 220/1, 220/2, 315/1, 316/1, 316/2, 316/3, 316/4, 317/1, 317/3, 320/1, 322/1, 322/2, 323, 324, 325, 326/1, 328/1, 328/2, 329/1, 329/3, 329/8, 330, 334/2, 335, 336, 338/1, 339/2, 340/1, 341/1, 341/2, 342/1, 342/2, 343, 344/2, 345/1, 345/2, 345/3, 345/4, 345/5, 346/2, 347/2, 347/3, 348, 349, 351/1, 351/3, 351/5, 351/6, 351/11, 351/21, 361/2, 361/3, 362/1, 362/2, 365, 374/1, 374/2, 377, 380, 381, 382, 385, 386, 387, 388/1,

388/2, 389, 392, 393, 395, 397/1, 397/2, 397/3, 398, 399/2, 399/3, 399/6, 400, 402/1, 402/2, 402/3, 402/4, 402/5, 404/2, 404/7, 404/13, 404/14, 404/15, 404/16, 404/17, 404/18, 404/19, 404/20, 404/21, 404/22, 407/1, 407/2, 407/3, 407/4, 407/5, 407/6, 407/7, 409, 410, 442/2, 456, 462/1, 462/2, 462/3, 462/4, 462/5, 462/6, 464, 465/1, 465/2, 465/3, 465/4, 465/5, 465/6, 465/7, 465/10, 465/11, 465/12, 467, 468/1, 468/2, 468/3, 468/4, 468/8, 468/9, 468/10, 468/11, 468/12, 468/13, 468/14, 468/15, 468/16, 468/17, 468/18, 468/19, 469/1, 469/2, 470/1, 471, 472, 474, 475/1, 475/2, 479/1, 479/2, 479/3, 479/4, 479/5, 479/6, 479/7, 479/8, 479/9, 479/10, 479/11, 479/12, 479/13, 479/14, 479/15, 479/16, 479/17, 479/18, 479/19, 479/20, 479/21, 479/22, 479/23, 479/24, 479/25, 479/26, 479/27, 479/28, 479/29, 479/30, 479/31, 479/32, 479/33, 479/34, 479/35, 479/37, 479/38, 479/39, 484/1 v katastrálním území Dobrá Voda u Orlického Podhůří, st. p. č. 24, poz. p. č. 89/1, 89/2, 89/4, 89/5, 89/6, 89/7, 89/9, 89/10, 89/12, 89/14, 89/15, 89/16, 89/17, 89/18, 89/19, 89/20, 89/22, 89/23, 89/29, 89/34, 89/35, 89/36, 89/37, 89/39, 106/14, 106/15, 106/17, 106/26, 106/30, 106/32, 106/33, 106/34, 106/36, 106/37, 106/38, 106/40, 106/41, 106/42, 106/43, 106/44, 106/46, 106/47, 106/48, 106/49, 120/14, 120/19, 120/20, 120/21, 120/22, 120/23, 120/24, 120/25, 122/8, 122/9, 142/1, 142/2, 142/3, 142/4, 143/10, 144/1, 144/2, 144/3 v katastrálním území Gerhartice, 28, st. p. č. 83, poz. p. č. 84/8, 93/2, 110/2, 110/3, 146/1, 146/9, 151/2, 151/3, 197/1, 311/2, 311/20, 330/1, 330/20, 332/1, 332/2, 347/2, 350/1, 352/4, 352/5, 365/1, 365/19, 365/20, 365/22, 365/23, 365/24, 365/27, 365/31, 371/4, 371/5, 392/3, 398/1, 398/3, 398/5, 398/7, 398/8, 398/10, 398/11, 398/12, 398/13, 400/3, 400/4, 400/5, st. p. č. 405, 406, 407, 408, 417, 418, poz. p. č. 433/1, 433/2, 433/3, 433/4, 461/2, 461/3, 461/5, 464/6, 465/1, 478/2, 493/1, 493/4, 493/5, 493/7, 493/8, 504/2, 516/1, 516/2, 516/19, 538/6, 538/14, 538/17, 538/18, 538/19, 538/21, 538/22, 538/26, 540/1, 540/4, 540/5, 540/6, 541/1, 541/2, 541/4, 541/7, 541/10, 541/11, 541/12, 541/13, 550, 551/7, 551/8, 571/1, 571/2, 573, 581 v katastrálním území Kerhartice nad Orlicí, st. p. č. 100, poz. p. č. 817, 818/1, 819, 820, 822, 825, 827, 829, 838/3, 838/4, 838/5, 839/1, 839/2, 840, 841, 842, 843, 844, 845, 846, 848, 849, 850, 851, 892, 894, 895, 896/2, 897, 908, 911/2, 973, 999, 1000/1, 1001/1, 1004/2, 1005/1, 1005/6, 1007/1, 1007/2, 1009/2, 1009/11, 1009/14, 1016/1, 1016/4, 1025/1, 1025/2, 1025/3, 1025/4, 1026/1, 1026/2, 1026/3, 1026/5, 1027/3, 1028, 1029/1, 1129/18, 1129/19, 1129/23, 1129/24, 1129/25, 1129/26, 1129/27, 1129/28, 1129/31, 1129/32, 1129/38, 1129/45, 1129/46, 1129/47, 1129/48, 1129/51, 1129/52, 1129/53, 1129/54, 1129/57 v katastrálním území Rviště, 200/10, 217/7, 217/8, 217/9, 236/5, 245/1, 245/3, 245/4, 245/5, 245/6, 245/7, 252/6, 252/9, 252/10, 252/14, 254/3, 254/4, 254/5, 254/6, 254/7, 254/8, 254/9, 259, 264/1, 264/2, 265, 266/1, 266/2, 266/3, 267, 606/2, 628/1, 628/2, 628/3, 628/4, 628/5, 629/2, 631 v katastrálním území Říčky u Orlického Podhůří, st. p. č. 100, 101, 103, 105, poz. p. č. 207, 208/1, 209/1, 209/2, 210/2, 211/2, 212/1, 215/1, 220/1, 220/4, 220/5, 226/1, 226/15, 226/16, 226/17, 226/18, 226/19, 226/20, 226/21, 226/22, 226/23, 226/24, 226/25, 226/26, 227, 229, 232/1, 249/2, 390/1, 390/2, 394/1, 394/2, 395, 396, 406, 408, 409, 410, 411, 412/1, 412/2, 412/3, 413, 414, 416/1, 418/2, 420/1, 420/2, 424/1, 426, 427, 428/1, 428/2, 428/3, 428/5, 428/6, 428/7, 429/1, 429/2, 429/3, 429/4, 429/5, 429/11, 429/12, 429/13, 432, 433, 434, 436/1, 436/2, 436/3, 436/4, 436/5, 436/6, 436/7, 436/8, 436/9, 436/10, 436/11, 436/12, 436/13, 436/14, 436/15, 436/16, 436/17, 436/18, 436/19, 436/20, 440, 445/1, 447, 450, 451, 453, 458, 459, 460, 461, 466/2, 469/1, 469/2, 469/3, 470/1, 470/2, 470/3, 471/1, 474/1, 474/2, 474/3, 521/10, 523/1, 526/2, 526/3, 527/2, 529, 530, 531/3, 531/4, 535/2, 535/3, 537, 538, 539/1, 539/2, 546/1, 546/2, 546/3, 546/4, 546/10, 546/11, 546/12, 546/13, 554/1, 554/2, 556/3, 559/1, 560, 561/2, 561/3, 564/1, 564/5, 564/6, 928/1, 928/2, 928/3, 929, 1034, 1038, 1052/2, 1052/4, 1052/5, 1052/6, 1052/7, 1052/8, 1052/9, 1052/10, 1055/1, 1055/2, 1060, 1068, 1110/2, 1111/1, 1111/2, 1112/1, 1112/2, 1112/3, 1112/6, 1112/8, 1114/2, 1115/1, 1115/2, 1119, 1121, 1122/1, 1122/2, 1123, 1124/1, 1124/2, 1130/1, 1130/2, 1130/3, 1130/4, 1130/5, 1130/6, 1130/7, 1131/1, 1131/2, 1131/3, 1138/1, 1138/2, 1138/4, 1138/7, 1138/8, 1138/10, 1138/11, 1138/15, 1138/16, 1138/17, 1138/18, 1138/19, 1138/20, 1138/22, 1139/1, 1139/2 v katastrálním území Sudislav nad Orlicí, st. p. č. 786, poz. p. č. 2548/1, 2548/3, 2651/2, 3155 v katastrálním území Ústí nad Orlicí, 551/3 v katastrálním území Zářecká Lhota.

Stavební úřad Městského úřadu Ústí nad Orlicí, jako stavební úřad příslušný podle § 13 odst. 1 písm. c) zákona č. 183/2006 Sb., o územním plánování a stavebním řádu (stavební zákon), v platném znění (dále jen "stavební zákon") posoudil záměr podle § 90 stavebního zákona a na základě tohoto posouzení dle § 92 odstavec 1 stavebního zákona a dále dle vyhlášky č. 503/2006 Sb., o podrobnější úpravě územního rozhodování, územního opatření a stavebního řádu, ve znění pozdějších předpisů vydává

rozhodnutí o umístění stavby

„Ústí n. O. - Brandýs n. O. - původní stopa, BC“ na pozemku st. p. č. 1/2, poz. p. č. 7/1, 9/1, 9/2, 17/1, st. p. č. 18/1, 18/2, poz. p. č. 19/1, 19/2, 20/1, 21/2, st. p. č. 21, poz. p. č. 24/1, 25/2, 26/1, 29/1, 30/1, 30/2, st. p. č. 35/1, 37, poz. p. č. 38/4, st. p. č. 38, poz. p. č. 39/5, 39/6, st. p. č. 39, poz. p. č. 44/1, 44/3, 47/1, 47/3, st. p. č. 53/3, 54, 55/1, 55/2, 57, 58, poz. p. č. 59/1, 59/7, st. p. č. 59, 60, 61, poz. p. č. 62/1, 63, 66/1, 66/2, 66/3, 66/4, 66/5, 67/1, 67/2, 67/3, 67/4, 67/5, 71/1, 71/2, 71/3, 73/1, 73/2, 73/3, 73/4, 73/6, 76/2, 76/3, st. p. č. 222/1, 222/4, 240, 242, 244/1, 244/6, 244/9, 244/12, 246, 265, 267, 271, 274, 275, 276, poz. p. č. 387/3, 399, 409, 410/1, 414/2, 414/3, 415, 422, 424, 425, 436/2, st. p. č. 443, poz. p. č. 447, 448, 449/1, 449/2, st. p. č. 450/2, 450/3, poz. p. č. 452/1, 452/2, 455/1, 455/2, 455/6, 455/7, 455/8, 474/4, 475, 476, 477, 478/2, 481/2, 481/3, 482/2, 482/6, 499, 501/2, 502, 506/2, 509/1, 509/2, 511/7, 512, 515/1, 515/2, 531/2, 543/3, 543/4, 543/5, 550, st. p. č. 552, poz. p. č. 557/3, 563/1, 563/2, 563/3, 563/4, 566/2, 566/8, 576/7, 579/3, 579/4, 579/6, 579/7, 580/1, 580/2, 580/3, 582/3, 613/1, 613/4, 656/1, 678/1, 681/1, 681/6, 681/7, 690/1, 693/2, 699/1, 715/1, 715/2, 715/3, 715/4, 715/5, 715/6, 715/12, 715/13, 731, 737/1, st. p. č. 739, poz. p. č. 747, st. p. č. 753, 754, 755, poz. p. č. 877, 881, 890, 1302/1, 1304/19, 1304/23, 1307/1, 1307/2, 1307/5, 1312/1, 1312/7, 1317/1, 1317/2, 1317/3, 1319, 1320/1, 1320/4, 1364/5, 1364/8, 1364/23, 1364/28, 1364/30, 1371/2, 1371/37, 1373/18, 1376, 1377, 1379/1, 1379/2, 1385/2, 1387/1, 1387/3, 1390/2, 1390/3, 1392/2, 1392/3, 1395/4, 1396/2, 1398, 1399/4, 1399/5, 1399/32, 1399/33, 1399/34, 1400/1, 1400/2, 1401/1, 1401/4, 1401/5, 1401/6, 1402/1, 1402/2, 1402/3, 1403, 1405/2, 1406, 1408, 1411, 1427/1, 1429/1, 1429/3, 1433/1, 1441/2, 1480, 1516 v katastrálním území Brandýs nad Orlicí, st. p. č. 29, 30, poz. p. č. 204/7, 217, 218/2, 218/3, 219, 220/1, 220/2, 315/1, 316/1, 316/2, 316/3, 316/4, 317/1, 317/3, 320/1, 322/1, 322/2, 323, 324, 325, 326/1, 328/1, 328/2, 329/1, 329/3, 329/8, 330, 334/2, 335, 336, 338/1, 339/2, 340/1, 341/1, 341/2, 342/1, 342/2, 343, 344/2, 345/1, 345/2, 345/3, 345/4, 345/5, 346/2, 347/2, 347/3, 348, 349, 351/1, 351/3, 351/5, 351/6, 351/11, 351/21, 361/2, 361/3, 362/1, 362/2, 365, 374/1, 374/2, 377, 380, 381, 382, 385, 386, 387, 388/1, 388/2, 389, 392, 393, 395, 397/1, 397/2, 397/3, 398, 399/2, 399/3, 399/6, 400, 402/1, 402/2, 402/3, 402/4, 402/5, 404/2, 404/7, 404/13, 404/14, 404/15, 404/16, 404/17, 404/18, 404/19, 404/20, 404/21, 404/22, 407/1, 407/2, 407/3, 407/4, 407/5, 407/6, 407/7, 409, 410, 442/2, 456, 462/1, 462/2, 462/3, 462/4, 462/5, 462/6, 464, 465/1, 465/2, 465/3, 465/4, 465/5, 465/6, 465/7, 465/10, 465/11, 465/12, 467, 468/1, 468/2, 468/3, 468/4, 468/8, 468/9, 468/10, 468/11, 468/12, 468/13, 468/14, 468/15, 468/16, 468/17, 468/18, 468/19, 469/1, 469/2, 470/1, 471, 472, 474, 475/1, 475/2, 479/1, 479/2, 479/3, 479/4, 479/5, 479/6, 479/7, 479/8, 479/9, 479/10, 479/11, 479/12, 479/13, 479/14, 479/15, 479/16, 479/17, 479/18, 479/19, 479/20, 479/21, 479/22, 479/23, 479/24, 479/25, 479/26, 479/27, 479/28, 479/29, 479/30, 479/31, 479/32, 479/33, 479/34, 479/35, 479/37, 479/38, 479/39, 484/1 v katastrálním území Dobrá Voda u Orlického Podhůří, st. p. č. 24, poz. p. č. 89/1, 89/2, 89/4, 89/5, 89/6, 89/7, 89/9, 89/10, 89/12, 89/14, 89/15, 89/16, 89/17, 89/18, 89/19, 89/20, 89/22, 89/23, 89/29, 89/34, 89/35, 89/36, 89/37, 89/39, 106/14, 106/15, 106/17, 106/26, 106/30, 106/32, 106/33, 106/34, 106/36, 106/37, 106/38, 106/40, 106/41, 106/42, 106/43, 106/44, 106/46, 106/47, 106/48, 106/49, 120/14, 120/19, 120/20, 120/21, 120/22, 120/23, 120/24, 120/25, 122/8, 122/9, 142/1, 142/2, 142/3, 142/4, 143/10, 144/1, 144/2, 144/3 v katastrálním území Gerhartice, 28, st. p. č. 83, poz. p. č. 84/8,

93/2, 110/2, 110/3, 146/1, 146/9, 151/2, 151/3, 197/1, 311/2, 311/20, 330/1, 330/20, 332/1, 332/2, 347/2, 350/1, 352/4, 352/5, 365/1, 365/19, 365/20, 365/22, 365/23, 365/24, 365/27, 365/31, 371/4, 371/5, 392/3, 398/1, 398/3, 398/5, 398/7, 398/8, 398/10, 398/11, 398/12, 398/13, 400/3, 400/4, 400/5, st. p. č. 405, 406, 407, 408, 417, 418, poz. p. č. 433/1, 433/2, 433/3, 433/4, 461/2, 461/3, 461/5, 464/6, 465/1, 478/2, 493/1, 493/4, 493/5, 493/7, 493/8, 504/2, 516/1, 516/2, 516/19, 538/6, 538/14, 538/17, 538/18, 538/19, 538/21, 538/22, 538/26, 540/1, 540/4, 540/5, 540/6, 541/1, 541/2, 541/4, 541/7, 541/10, 541/11, 541/12, 541/13, 550, 551/7, 551/8, 571/1, 571/2, 573, 581 v katastrálním území Kerhartice nad Orlicí, st. p. č. 100, poz. p. č. 817, 818/1, 819, 820, 822, 825, 827, 829, 838/3, 838/4, 838/5, 839/1, 839/2, 840, 841, 842, 843, 844, 845, 846, 848, 849, 850, 851, 892, 894, 895, 896/2, 897, 908, 911/2, 973, 999, 1000/1, 1001/1, 1004/2, 1005/1, 1005/6, 1007/1, 1007/2, 1009/2, 1009/11, 1009/14, 1016/1, 1016/4, 1025/1, 1025/2, 1025/3, 1025/4, 1026/1, 1026/2, 1026/3, 1026/5, 1027/3, 1028, 1029/1, 1129/18, 1129/19, 1129/23, 1129/24, 1129/25, 1129/26, 1129/27, 1129/28, 1129/31, 1129/32, 1129/38, 1129/45, 1129/46, 1129/47, 1129/48, 1129/51, 1129/52, 1129/53, 1129/54, 1129/57 v katastrálním území Rviště, 200/10, 217/7, 217/8, 217/9, 236/5, 245/1, 245/3, 245/4, 245/5, 245/6, 245/7, 252/6, 252/9, 252/10, 252/14, 254/3, 254/4, 254/5, 254/6, 254/7, 254/8, 254/9, 259, 264/1, 264/2, 265, 266/1, 266/2, 266/3, 267, 606/2, 628/1, 628/2, 628/3, 628/4, 628/5, 629/2, 631 v katastrálním území Řičky u Orlického Podhůří, st. p. č. 100, 101, 103, 105, poz. p. č. 207, 208/1, 209/1, 209/2, 210/2, 211/2, 212/1, 215/1, 220/1, 220/4, 220/5, 226/1, 226/15, 226/16, 226/17, 226/18, 226/19, 226/20, 226/21, 226/22, 226/23, 226/24, 226/25, 226/26, 227, 229, 232/1, 249/2, 390/1, 390/2, 394/1, 394/2, 395, 396, 406, 408, 409, 410, 411, 412/1, 412/2, 412/3, 413, 414, 416/1, 418/2, 420/1, 420/2, 424/1, 426, 427, 428/1, 428/2, 428/3, 428/5, 428/6, 428/7, 429/1, 429/2, 429/3, 429/4, 429/5, 429/11, 429/12, 429/13, 432, 433, 434, 436/1, 436/2, 436/3, 436/4, 436/5, 436/6, 436/7, 436/8, 436/9, 436/10, 436/11, 436/12, 436/13, 436/14, 436/15, 436/16, 436/17, 436/18, 436/19, 436/20, 440, 445/1, 447, 450, 451, 453, 458, 459, 460, 461, 466/2, 469/1, 469/2, 469/3, 470/1, 470/2, 470/3, 471/1, 474/1, 474/2, 474/3, 521/10, 523/1, 526/2, 526/3, 527/2, 529, 530, 531/3, 531/4, 535/2, 535/3, 537, 538, 539/1, 539/2, 546/1, 546/2, 546/3, 546/4, 546/10, 546/11, 546/12, 546/13, 554/1, 554/2, 556/3, 559/1, 560, 561/2, 561/3, 564/1, 564/5, 564/6, 928/1, 928/2, 928/3, 929, 1034, 1038, 1052/2, 1052/4, 1052/5, 1052/6, 1052/7, 1052/8, 1052/9, 1052/10, 1055/1, 1055/2, 1060, 1068, 1110/2, 1111/1, 1111/2, 1112/1, 1112/2, 1112/3, 1112/6, 1112/8, 1114/2, 1115/1, 1115/2, 1119, 1121, 1122/1, 1122/2, 1123, 1124/1, 1124/2, 1130/1, 1130/2, 1130/3, 1130/4, 1130/5, 1130/6, 1130/7, 1131/1, 1131/2, 1131/3, 1138/1, 1138/2, 1138/4, 1138/7, 1138/8, 1138/10, 1138/11, 1138/15, 1138/16, 1138/17, 1138/18, 1138/19, 1138/20, 1138/22, 1139/1, 1139/2 v katastrálním území Sudislav nad Orlicí, st. p. č. 786, poz. p. č. 2548/1, 2548/3, 2651/2, 3155 v katastrálním území Ústí nad Orlicí, 551/3 v katastrálním území Zářecká Lhota.

Stavba obsahuje:

Předmětem stavby jsou jak nové objekty (zejména nový podchod se zastřešením pro cestující na zastávce Brandýs n. O., nové technologické objekty, kabelovod, protihlukové stěny a kanalizace pro odvodnění ve stanici Brandýs n. O.), tak i úpravy stávajících objektů (dražní technologie, železniční spodek a svršek, nástupiště, přejezdy, mostní objekty, přeložky sítí, úpravy komunikací, trakční vedení, rozvody elektro a osvětlení).

2.1 Umisťované objekty

2.1.1 Technologická část

D.1.1 železniční zabezpečovací zařízení D.1.1.1 Staniční zabezpečovací zařízení PS 03-01-11 Odbočka Odb Bezpráví, staniční zabezpečovací zařízení PS 05-01-11 ŽST Brandýs nad Orlicí předjízdné koleje, staniční zabezpečovací zařízení D.1.1.2 Traťové zabezpečovací zařízení PS 02-01-21 Ústí nad Orlicí - Bezpráví, traťové zabezpečovací zařízení PS 04-01-21 Bezpráví - Brandýs nad Orlicí, traťové zabezpečovací zařízení PS 06-01-21 Brandýs nad Orlicí - Choceň, úprava traťového zabezpečovacího zařízení D.1.2 Železniční sdělovací zařízení D.1.2.1 Místní kabelizace PS 03-02-11 Odbočka Odb Bezpráví, místní kabelizace PS 05-02-11 ŽST

Brandýs nad Orlicí předjízdne koleje, místní kabelizace D.1.2.2 Rozhlasové zařízení PS 05-02-21 Zastávka Brandýs nad Orlicí, rozhlasové zařízení D.1.2.3 Integrovaná telekomunikační zařízení (ITZ) D.1.2.4 Elektrická požární a zabezpečovací signalizace (EPS, EZS) PS 05-02-42 Zastávka Brandýs nad Orlicí, kamerový systém PS 05-02-43 ŽST Brandýs nad Orlicí předjízdne koleje, kamerový systém D.1.2.5 Dálkový kabel (DK), dálkový optický kabel (DOK), závěsný optický kabel (ZOK) PS 00-02-51 Ústí nad Orlicí - Brandýs nad Orlicí, úprava DOK ČD-Telematika a.s. PS 00-02-52 Ústí nad Orlicí - Brandýs nad Orlicí, úprava TK PS 00-02-53 Ústí nad Orlicí - Brandýs nad Orlicí, DOK a TK D.1.2.7 Informační systém pro cestující PS 05-02-71 Zastávka Brandýs nad Orlicí, informační systém D.1.3 Silnoproudá technologie včetně DŘT D.1.3.5 Technologie transformačních stanic vn/nn (energetika) PS 05-03-51 ŽST Brandýs nad Orlicí předjízdne koleje, technologie trafostanice 35/0,4kV D.1.3.6 Silnoproudá technologie elektrických stanic 6 kV PS 03-03-61 Odbočka Odb Bezprávi, technologie TTS 3030

2.1.2 Stavební část

D.2.1 Inženýrské objekty D.2.1.1 Železniční svršek a spodek SO 02-10-01 Ústí nad Orlicí - Bezprávi, železniční svršek SO 02-10-01.1 Ústí nad Orlicí - Bezprávi, následná úprava koleje SO 02-10-01.2 Ústí nad Orlicí - Bezprávi, CNM svršku SO 02-11-01 Ústí nad Orlicí - Bezprávi, železniční spodek SO 03-10-01 Odbočka Odb Bezprávi, železniční svršek SO 03-10-01.1 Odbočka Odb Bezprávi, následná úprava koleje SO 03-10-01.2 Odbočka Odb Bezprávi, CNM svršku SO 03-11-01 Odbočka Odb Bezprávi, železniční spodek SO 03-11-02 Odbočka Odb Bezprávi, sanace svahu km 261,05 - 261,26 vpravo SO 04-10-01 Bezprávi - Brandýs nad Orlicí, železniční svršek SO 04-10-01.1 Bezprávi - Brandýs nad Orlicí, následná úprava koleje SO 04-10-01.2 Bezprávi - Brandýs nad Orlicí, CNM svršku SO 04-11-01 Bezprávi - Brandýs nad Orlicí, železniční spodek SO 04-11-02 Bezprávi - Brandýs nad Orlicí, sanace svahu km 263,12 - 263,49 vpravo SO 05-10-01 ŽST Brandýs nad Orlicí předjízdne koleje, železniční svršek SO 05-10-01.1 ŽST Brandýs nad Orlicí předjízdne koleje, následná úprava koleje SO 05-10-01.2 ŽST Brandýs nad Orlicí předjízdne koleje, CNM svršku 80 05-11-01 ŽST Brandýs nad Orlicí předjízdne koleje, železniční spodek D.2.1.2 Nástupiště SO 05-12-01 Zastávka Brandýs nad Orlicí, nástupiště SO 05-12-01.1 Zastávka Brandýs nad Orlicí, nástupiště, podpůrná konstrukce D.2.1.3 Železniční přejezdy SO 03-13-01 Odbočka Odb Bezprávi, železniční přejezd P4886 ev. km 261,275 SO 03-13-02 Odbočka Odb Bezprávi, úprava místní komunikace u železničního přejezdu P4886 ev. km 261,275 SO 05-13-03 ŽST Brandýs nad Orlicí předjízdne koleje, železniční přejezd P4889 ev. km 266,580 SO 05-13-04 ŽST Brandýs nad Orlicí předjízdne koleje, úprava silnice 111/3155 u železničního přejezdu P4889 ev. km 266,580 SO 05-13-05 ŽST Brandýs nad Orlicí předjízdne koleje, úprava místních komunikací u železničního přejezdu P4889 ev. km 266,580 D.2.1.4 Mosty, propustky, zdi D.2.1.4.0 Železniční mosty SO 03-20-01 Odbočka Odb Bezprávi, železniční most v ev. km 260,986 SO 04-20-02 Bezprávi - Brandýs nad Orlicí, železniční most v ev. km 261,828 SO 04-20-05 Bezprávi - Brandýs nad Orlicí, železniční most v ev. km 263,594 SO 05-20-01 ŽST Brandýs nad Orlicí předjízdne koleje, železniční most v ev. km 265,536 SO 05-20-04 ŽST Brandýs nad Orlicí předjízdne koleje, železniční most v km 266,134 - podchod SO 05-20-04.1 ŽST Brandýs nad Orlicí předjízdne koleje, železniční most v km 266,134 - podchod, osvětlení SO 05-20-05 ŽST Brandýs nad Orlicí předjízdne koleje, železniční most v ev, km 266,594 D.2.1.4.1 Propustky SO 02-21-01 Ústí nad Orlicí - Bezprávi, železniční propustek v ev. km 260,545 SO 04-21-01 Bezprávi - Brandýs nad Orlicí, železniční propustek v ev. km 264,840 SO 05-21-01 ŽST Brandýs nad Orlicí předjízdne koleje, železniční propustek v ev. km 266,078 D.2.1.4.2 Silniční mosty, propustky SO 03-22-01 Odbočka Odb Bezprávi, silniční propustek v ev. km 261,280 D.2.1.4.3 Opěrné zdi SO 05-23-01 ŽST Brandýs nad Orlicí předjízdne koleje, opěrná zeď km 265,96 - 266,01 D.2.1.4.4 Zárubní a obkladní zdi SO 03-24-01 Odbočka Odb Bezprávi, zárubní zeď km 261,07 - 261,24 vpravo D.2.1.5 Ostatní inženýrské objekty D.2.1.5.1 Elektrorozvodné sítě SO 02-54-01 Ústí nad Orlicí - Bezprávi, úprava a ochrana NN přípojky k domku v km 258,676 SO 03-54-01 Odbočka Odb Bezprávi, úprava a ochrana NN přípojky k domku v km 261,139 SO 04-54-01 Bezprávi - Brandýs nad Orlicí, úprava a ochrana NN přípojky SŽDC SO 05-54-01 ŽST Brandýs nad Orlicí předjízdne koleje, železniční most v ev. km 266,594, úprava veřejného osvětlení D.2.1.5.2 Sdělovací sítě SO 05-53-01

Brandýs nad Orlicí, úprava a ochrana rozvodů CETIN D.2.1.6 Potrubí, vedení D,2.1.6.2 Kanalizace SO 05-50-01 ŽST Brandýs nad Orlicí předjízdne koleje, odvodnění stanice SO 05-50-02 Brandýs nad Orlicí, přeložka souběžné jednotné kanalizace VaK Jablonné n.O. v km 265,985 SO 05-50-03 Brandýs nad Orlicí, přeložka souběžné výtlačné kanalizace VaK Jablonné n.O. v km 265,986 SO 05-50-04 Brandýs nad Orlicí, přeložka výtlačné kanalizace VaK Jablonné n.O. v km 266,562 D.2.1.6.3 Plynovody SO 05-52-01 Brandýs nad Orlicí, úprava STL plynovodu GasNet v km 266,562 D.2.1.8 Pozemní komunikace SO 03-31-01 Odbočka Odb Bezpráví, přístupová komunikace k technologickým objektům SO 04-31-01 Orlické Podhůří, výhybny na místní komunikace v Klopotech SO 04-31-02 Brandýs nad Orlicí, přeložka cesty do tábora Řádov SO 05-31-01 ŽST Brandýs nad Orlicí předjízdne koleje, železniční most v ev. km 266,594, chodník D.2.1.9 Kabelovody, kolektory SO 05-40-01 ŽST Brandýs nad Orlicí předjízdne koleje, kabelovod D.2.1.10 Protihlukové objekty SO 02-27-01 Prodloužení protihlukové stěny Kerhartice, ulice Pražská SO 05-27-01 Protihluková stěna Brandýs nad Orlicí, ulice Žerotínova D.2.2 Pozemní stavební objekty D.2.2.1 Pozemní objekty budov SO 03-61-01 Odbočka Odb Bezpráví, technologický objekt SO 05-61-01 ŽST Brandýs nad Orlicí předjízdne koleje, technologický objekt SO 05-61-01.1 ŽST Brandýs nad Orlicí předjízdne koleje, technologický objekt, zpevněné plochy D.2.2.2 Zastřešení nástupišť, přístřešky na nástupištích SO 05-62-01 Zastávka Brandýs nad Orlicí, přístřešky na nástupištích SO 05-62-02 Zastávka Brandýs nad Orlicí, zastřešení výstupů z podchodu 0.2.2.4 Orientační systém SO 05-64-01 Zastávka Brandýs nad Orlicí, orientační systém D.2.2.14 Vnější vybavení budov SO 04-66-01 Sudislav nad Orlicí, oplocení pozemku č. 105 SO 05-66-02 Brandýs nad Orlicí, oplocení pozemku č. 20/1 SO 05-66-03 Brandýs nad Orlicí, oplocení pozemku č. 21/2 D.2.3 Trakční a energetická zařízení D.2.3.1 Trakční vedení SO 02-71-01 Ústí nad Orlicí - Bezpráví, trakční vedení SO 03-71-01 Odbočka Odb Bezpráví, trakční vedení SO 04-71-01 Bezpráví - Brandýs nad Orlicí, trakční vedení SO 05-71-01 ŽST Brandýs nad Orlicí předjízdne koleje, trakční vedení D.2.3.4 Ohřev výměn SO 03-74-01 Odbočka Odb Bezpráví, elektrický ohřev výměn SO 05-74-01 ŽST Brandýs nad Orlicí předjízdne koleje, elektrický ohřev výměn D.2.3.6 Rozvody VN, NN, osvětlení a dálkové ovládání odpojovačů D.2.3.6,1 NN SO 03-76-11 Odbočka Odb Bezpráví, rozvod NN SO 05-76-11 ŽST Brandýs nad Orlicí předjízdne koleje, rozvod NN SO 03-76-12 Odbočka Odb Bezpráví, venkovní osvětlení SO 05-76-12 ŽST Brandýs nad Orlicí předjízdne koleje, venkovní osvětlení D.2.3.6.2 VN SO 02-76-21 Ústí nad Orlicí - Bezpráví, úprava rozvodu VN 6kV SO 03-76-21 Odbočka Odb Bezpráví, úprava rozvodu VN 6kV SO 04-76-21 Bezpráví - Brandýs nad Orlicí, úprava rozvodu VN 6kV SO 05-76-21 ŽST Brandýs nad Orlicí předjízdne koleje, úprava rozvodu VN 6kV D.2.3.6.3 Odpojovače SO 03-76-31 Odbočka Odb Bezpráví, dálkové ovládání odpojovačů SO 05-76-31 ŽST Brandýs nad Orlicí předjízdne koleje, dálkové ovládání odpojovačů D.2.3.8 Vnější uzemnění SO 03-78-02 Odbočka Odb Bezpráví, uzemnění technologického objektu SO 05-78-01 ŽST Brandýs nad Orlicí předjízdne koleje, uzemnění technologického objektu

2.1.3 Dočasné objekty

D.2.1.4 Mosty, propustky, zdi 0.2.1.4.0 Železniční mosty SO 02-20-01.1 Ústí nad Orlicí - Bezpráví, železniční most v ev. km 258,596, provizorní komunikace SO 04-20-01.1 Bezpráví - Brandýs nad Orlicí, železniční most v ev. km 261,607, provizorní komunikace SO 04-20-02.1 Bezpráví - Brandýs nad Orlicí, železniční most v ev. km 261,828, provizorní komunikace SO 04-20-02.2 Bezpráví - Brandýs nad Orlicí, železniční most v ev. km 261,828, provizorní most přes Tichou Orlicí SO 04-20-05.1 Bezpráví - Brandýs nad Orlicí, železniční most v ev. km 263,594, provizorní úpravy komunikace SO 05-20-01.1 ŽST Brandýs nad Orlicí předjízdne koleje, železniční most v ev. km 265,536, provizorní komunikace SO 05-20-05.1 ŽST Brandýs nad Orlicí předjízdne koleje, železniční most v ev. km 266,594, provizorní komunikace D.2.1.4.1 Propustky SO 02-21-01.1 Ústí nad Orlicí - Bezpráví, železniční propustek v ev. km 260,545, provizorní komunikace.

Pro umístění a projektovou přípravu stavby se stanoví tyto podmínky:

1. Stavba bude umístěna na pozemku st. p. č. 1/2, poz. p. č. 7/1, 9/1, 9/2, 17/1, st. p. č. 18/1, 18/2, poz. p. č. 19/1, 19/2, 20/1, 21/2, st. p. č. 21, poz. p. č. 24/1, 25/2, 26/1, 29/1, 30/1, 30/2, st. p. č. 35/1, 37, poz. p. č. 38/4, st. p. č. 38, poz. p. č. 39/5, 39/6, st. p. č. 39, poz. p. č. 44/1, 44/3, 47/1, 47/3, st. p. č. 53/3, 54, 55/1, 55/2, 57, 58, poz. p. č. 59/1, 59/7, st. p. č. 59, 60, 61, poz. p. č. 62/1, 63, 66/1, 66/2, 66/3, 66/4, 66/5, 67/1, 67/2, 67/3, 67/4, 67/5, 71/1, 71/2, 71/3, 73/1, 73/2, 73/3, 73/4, 73/6, 76/2, 76/3, st. p. č. 222/1, 222/4, 240, 242, 244/1, 244/6, 244/9, 244/12, 246, 265, 267, 271, 274, 275, 276, poz. p. č. 387/3, 399, 409, 410/1, 414/2, 414/3, 415, 422, 424, 425, 436/2, st. p. č. 443, poz. p. č. 447, 448, 449/1, 449/2, st. p. č. 450/2, 450/3, poz. p. č. 452/1, 452/2, 455/1, 455/2, 455/6, 455/7, 455/8, 474/4, 475, 476, 477, 478/2, 481/2, 481/3, 482/2, 482/6, 499, 501/2, 502, 506/2, 509/1, 509/2, 511/7, 512, 515/1, 515/2, 531/2, 543/3, 543/4, 543/5, 550, st. p. č. 552, poz. p. č. 557/3, 563/1, 563/2, 563/3, 563/4, 566/2, 566/8, 576/7, 579/3, 579/4, 579/6, 579/7, 580/1, 580/2, 580/3, 582/3, 613/1, 613/4, 656/1, 678/1, 681/1, 681/6, 681/7, 690/1, 693/2, 699/1, 715/1, 715/2, 715/3, 715/4, 715/5, 715/6, 715/12, 715/13, 731, 737/1, st. p. č. 739, poz. p. č. 747, st. p. č. 753, 754, 755, poz. p. č. 877, 881, 890, 1302/1, 1304/19, 1304/23, 1307/1, 1307/2, 1307/5, 1312/1, 1312/7, 1317/1, 1317/2, 1317/3, 1319, 1320/1, 1320/4, 1364/5, 1364/8, 1364/23, 1364/28, 1364/30, 1371/2, 1371/37, 1373/18, 1376, 1377, 1379/1, 1379/2, 1385/2, 1387/1, 1387/3, 1390/2, 1390/3, 1392/2, 1392/3, 1395/4, 1396/2, 1398, 1399/4, 1399/5, 1399/32, 1399/33, 1399/34, 1400/1, 1400/2, 1401/1, 1401/4, 1401/5, 1401/6, 1402/1, 1402/2, 1402/3, 1403, 1405/2, 1406, 1408, 1411, 1427/1, 1429/1, 1429/3, 1433/1, 1441/2, 1480, 1516 v katastrálním území Brandýs nad Orlicí, st. p. č. 29, 30, poz. p. č. 204/7, 217, 218/2, 218/3, 219, 220/1, 220/2, 315/1, 316/1, 316/2, 316/3, 316/4, 317/1, 317/3, 320/1, 322/1, 322/2, 323, 324, 325, 326/1, 328/1, 328/2, 329/1, 329/3, 329/8, 330, 334/2, 335, 336, 338/1, 339/2, 340/1, 341/1, 341/2, 342/1, 342/2, 343, 344/2, 345/1, 345/2, 345/3, 345/4, 345/5, 346/2, 347/2, 347/3, 348, 349, 351/1, 351/3, 351/5, 351/6, 351/11, 351/21, 361/2, 361/3, 362/1, 362/2, 365, 374/1, 374/2, 377, 380, 381, 382, 385, 386, 387, 388/1, 388/2, 389, 392, 393, 395, 397/1, 397/2, 397/3, 398, 399/2, 399/3, 399/6, 400, 402/1, 402/2, 402/3, 402/4, 402/5, 404/2, 404/7, 404/13, 404/14, 404/15, 404/16, 404/17, 404/18, 404/19, 404/20, 404/21, 404/22, 407/1, 407/2, 407/3, 407/4, 407/5, 407/6, 407/7, 409, 410, 442/2, 456, 462/1, 462/2, 462/3, 462/4, 462/5, 462/6, 464, 465/1, 465/2, 465/3, 465/4, 465/5, 465/6, 465/7, 465/10, 465/11, 465/12, 467, 468/1, 468/2, 468/3, 468/4, 468/8, 468/9, 468/10, 468/11, 468/12, 468/13, 468/14, 468/15, 468/16, 468/17, 468/18, 468/19, 469/1, 469/2, 470/1, 471, 472, 474, 475/1, 475/2, 479/1, 479/2, 479/3, 479/4, 479/5, 479/6, 479/7, 479/8, 479/9, 479/10, 479/11, 479/12, 479/13, 479/14, 479/15, 479/16, 479/17, 479/18, 479/19, 479/20, 479/21, 479/22, 479/23, 479/24, 479/25, 479/26, 479/27, 479/28, 479/29, 479/30, 479/31, 479/32, 479/33, 479/34, 479/35, 479/37, 479/38, 479/39, 484/1 v katastrálním území Dobrá Voda u Orlického Podhůří, st. p. č. 24, poz. p. č. 89/1, 89/2, 89/4, 89/5, 89/6, 89/7, 89/9, 89/10, 89/12, 89/14, 89/15, 89/16, 89/17, 89/18, 89/19, 89/20, 89/22, 89/23, 89/29, 89/34, 89/35, 89/36, 89/37, 89/39, 106/14, 106/15, 106/17, 106/26, 106/30, 106/32, 106/33, 106/34, 106/36, 106/37, 106/38, 106/40, 106/41, 106/42, 106/43, 106/44, 106/46, 106/47, 106/48, 106/49, 120/14, 120/19, 120/20, 120/21, 120/22, 120/23, 120/24, 120/25, 122/8, 122/9, 142/1, 142/2, 142/3, 142/4, 143/10, 144/1, 144/2, 144/3 v katastrálním území Gerhartice, 28, st. p. č. 83, poz. p. č. 84/8, 93/2, 110/2, 110/3, 146/1, 146/9, 151/2, 151/3, 197/1, 311/2, 311/20, 330/1, 330/20, 332/1, 332/2, 347/2, 350/1, 352/4, 352/5, 365/1, 365/19, 365/20, 365/22, 365/23, 365/24, 365/27, 365/31, 371/4, 371/5, 392/3, 398/1, 398/3, 398/5, 398/7, 398/8, 398/10, 398/11, 398/12, 398/13, 400/3, 400/4, 400/5, st. p. č. 405, 406, 407, 408, 417, 418, poz. p. č. 433/1, 433/2, 433/3, 433/4, 461/2, 461/3, 461/5, 464/6, 465/1, 478/2, 493/1, 493/4, 493/5, 493/7, 493/8, 504/2, 516/1, 516/2, 516/19, 538/6, 538/14, 538/17, 538/18, 538/19, 538/21, 538/22, 538/26, 540/1, 540/4, 540/5, 540/6, 541/1, 541/2, 541/4, 541/7, 541/10, 541/11, 541/12, 541/13, 550, 551/7, 551/8, 571/1, 571/2,

573, 581 v katastrálním území Kerhartice nad Orlicí, st. p. č. 100, poz. p. č. 817, 818/1, 819, 820, 822, 825, 827, 829, 838/3, 838/4, 838/5, 839/1, 839/2, 840, 841, 842, 843, 844, 845, 846, 848, 849, 850, 851, 892, 894, 895, 896/2, 897, 908, 911/2, 973, 999, 1000/1, 1001/1, 1004/2, 1005/1, 1005/6, 1007/1, 1007/2, 1009/2, 1009/11, 1009/14, 1016/1, 1016/4, 1025/1, 1025/2, 1025/3, 1025/4, 1026/1, 1026/2, 1026/3, 1026/5, 1027/3, 1028, 1029/1, 1129/18, 1129/19, 1129/23, 1129/24, 1129/25, 1129/26, 1129/27, 1129/28, 1129/31, 1129/32, 1129/38, 1129/45, 1129/46, 1129/47, 1129/48, 1129/51, 1129/52, 1129/53, 1129/54, 1129/57 v katastrálním území Rviště, 200/10, 217/7, 217/8, 217/9, 236/5, 245/1, 245/3, 245/4, 245/5, 245/6, 245/7, 252/6, 252/9, 252/10, 252/14, 254/3, 254/4, 254/5, 254/6, 254/7, 254/8, 254/9, 259, 264/1, 264/2, 265, 266/1, 266/2, 266/3, 267, 606/2, 628/1, 628/2, 628/3, 628/4, 628/5, 629/2, 631 v katastrálním území Říčky u Orlického Podhůří, st. p. č. 100, 101, 103, 105, poz. p. č. 207, 208/1, 209/1, 209/2, 210/2, 211/2, 212/1, 215/1, 220/1, 220/4, 220/5, 226/1, 226/15, 226/16, 226/17, 226/18, 226/19, 226/20, 226/21, 226/22, 226/23, 226/24, 226/25, 226/26, 227, 229, 232/1, 249/2, 390/1, 390/2, 394/1, 394/2, 395, 396, 406, 408, 409, 410, 411, 412/1, 412/2, 412/3, 413, 414, 416/1, 418/2, 420/1, 420/2, 424/1, 426, 427, 428/1, 428/2, 428/3, 428/5, 428/6, 428/7, 429/1, 429/2, 429/3, 429/4, 429/5, 429/11, 429/12, 429/13, 432, 433, 434, 436/1, 436/2, 436/3, 436/4, 436/5, 436/6, 436/7, 436/8, 436/9, 436/10, 436/11, 436/12, 436/13, 436/14, 436/15, 436/16, 436/17, 436/18, 436/19, 436/20, 440, 445/1, 447, 450, 451, 453, 458, 459, 460, 461, 466/2, 469/1, 469/2, 469/3, 470/1, 470/2, 470/3, 471/1, 474/1, 474/2, 474/3, 521/10, 523/1, 526/2, 526/3, 527/2, 529, 530, 531/3, 531/4, 535/2, 535/3, 537, 538, 539/1, 539/2, 546/1, 546/2, 546/3, 546/4, 546/10, 546/11, 546/12, 546/13, 554/1, 554/2, 556/3, 559/1, 560, 561/2, 561/3, 564/1, 564/5, 564/6, 928/1, 928/2, 928/3, 929, 1034, 1038, 1052/2, 1052/4, 1052/5, 1052/6, 1052/7, 1052/8, 1052/9, 1052/10, 1055/1, 1055/2, 1060, 1068, 1110/2, 1111/1, 1111/2, 1112/1, 1112/2, 1112/3, 1112/6, 1112/8, 1114/2, 1115/1, 1115/2, 1119, 1121, 1122/1, 1122/2, 1123, 1124/1, 1124/2, 1130/1, 1130/2, 1130/3, 1130/4, 1130/5, 1130/6, 1130/7, 1131/1, 1131/2, 1131/3, 1138/1, 1138/2, 1138/4, 1138/7, 1138/8, 1138/10, 1138/11, 1138/15, 1138/16, 1138/17, 1138/18, 1138/19, 1138/20, 1138/22, 1139/1, 1139/2 v katastrálním území Sudislav nad Orlicí, st. p. č. 786, poz. p. č. 2548/1, 2548/3, 2651/2, 3155 v katastrálním území Ústí nad Orlicí, 551/3 v katastrálním území Zářecká Lhota, tak jak je zakresleno v situačním výkresu, který je nedílnou součástí projektové dokumentace zpracované Ing. Miroslavem Krskem, autorizovaným inženýrem pro dopravní stavby, ČKAIT 0601655. Výše uvedený situační výkres je přílohou tohoto rozhodnutí. Případné změny nesmí být provedeny bez předchozího povolení stavebního úřadu. Projektant odpovídá za správnost, celistvost, úplnost a bezpečnost stavby provedené podle této dokumentace a její proveditelnost, jakož i za technickou a ekonomickou úroveň projektu, technologického zařízení včetně vlivů na životní prostředí.

2. Žadatelé se uděluje **souhlas k pokácení následujících dřevin:**

- * na pozemku parc.č.66/5 k.ú. Brandýs nad Orlicí - N° 132b - JAVOR KLEN - 1 KS — obvod 130 CM N° 132b - JAVOR KLEN - 1 KS — obvod 140 CM
- * na pozemku parc. č.449/1 k.ú. Brandýs nad Orlicí N° 172 — JASAN ZTEPILÝ - 1 KS obvod 120 CM N° 174 — BŘÍZA BĚLOKORÁ - 1 KS — obvod 90 CM
- * na pozemku parc.č.452/2 k.ú. Brandýs nad Orlicí N° 168 -- VRBA SP. - 2 KS — obvod 120 CM
- * na pozemku parc.č. 715/1 k.ú. Brandýs nad Orlicí - N° 98 - BEZ ČERNÝ - plocha 50 M2 - N° 100 - JAVOR MLÉČ - 1 KS — obvod 100 CM - N° 100 - JAVOR MLÉČ - 2 KS — obvod 90 CM - 100 - JAVOR MLÉČ - plocha 70 M2 N° 101 - BEZ ČERNÝ - plocha 470 M2 - N° 102 - LÍSKA OBECNÁ - plocha 190 M2
- * na pozemku parc.č.715/5 k.ú. Brandýs nad Orlicí - N° 154 - RŮŽE ŠÍPKOVÁ - plocha 145 M2 N° 154 - BEZ ČERNÝ - plocha 145 M2 N° 155 - JAVOR MLÉČ plocha 210 M2 - N° 157 - VRBA JÍVA - plocha 85 M2 N° 157 - OLŠE LEPKAVÁ - plocha 85 M2 - N° 159 - VRBA SP. - plocha 300 M2 - N° 160 - VRBA SP. - plocha 340 M2 - N° 161 - VRBA SP. - plocha 160 M2 50 % - N° 162 - JASAN ZTEPILÝ - plocha 45 M2 N° 167 -

VRBA SP. - 14 KS — obvod 90 CM - N° 175 - VRBA SR plocha 110 M2 N° 176 — SVÍDA KRVAVÁ - plocha 200 M2 - N° 176 — BEZ ČERNÝ - plocha 200 M2 - N° 177 - LÍSKA OBECNÁ - plocha 150 M2 - N° 177 - JAVOR MLÉČ - plocha 150 M2 - N° 178 — BEZ ČERNÝ - plocha 100 M2 - N° 181 - JASAN ZTEPILÝ - plocha 340 M2 - N° 182 - OLŠE LEPKAVÁ - plocha 220 M2 N° 183 - VRBA SP. - plocha 180 M2 - N° 184 — SVÍDA KRVAVÁ - plocha 95 M2

* na pozemku parc.č.715/6 k.ú. Brandýs nad Orlicí - N° 111 - OLŠE LEPKAVÁ - plocha 120 M2 - 1\1° 111 - LÍSKA OBECNÁ - plocha 120 M2 N° 111 - JASAN ZTEPILÝ - plocha 120 M2 - N° 111 - BEZ ČERNÝ - plocha 110 M2 - N° 114 - BEZ ČERNÝ - plocha 75 M2 - N° 114 - OLŠE LEPKAVÁ - plocha 75 M2 - N° 121 - JASAN ZTEPILÝ plocha 60 M2 N° 121 - BEZ ČERNÝ - plocha 60 M2 - N° 121 - VRBA JÍVA - plocha 60 M2 - N° 121 - JAVOR MLÉČ - plocha 60 M2 - N° 126b STŘEMCHA POZDNÍ - plocha 95 M2 - N° 126b — LÍSKA OBECNÁ - plocha 95 M2 - N° 127 - VRBA JÍVA - plocha 400 M2 - N° 127 - JAVOR MLÉČ - plocha 400 M2 N° 127 - RŮŽE ŠÍPKOVÁ - plocha 100 M2 - N° 129 — VRBA SP. 1 KS — obvod 160 CM N° 131 — JAVOR MLÉČ - 1 KS — obvod 140 CM - N° 131 — TRNOVNÍK AKÁT - 1 KS — obvod 100 CM - N° 132 — HLOH SP. - plocha 40 M2 N° 132 — SVÍDA KRVAVÁ - plocha 40 M2 N° 133 — JAVOR MLÉČ - plocha 250 M2 N° 133 VRBA JÍVA - plocha 250 M2 - N° 133 — JASAN ZTEPILÝ - plocha 250 M2 - N° 133 — LÍSKA OBECNÁ - plocha 250 M2 - N° 134 — STŘEMCHA POZDNÍ - 1 KS — obvod 160 CM N° 135 — JASAN ZTEPILÝ - 1 KS — obvod 90 CM N° 135 — BEZ ČERNÝ - plocha 390 M2 N° 135 — JASAN ZTEPILÝ - plocha 390 M2 - N° 135 — LÍSKA OBECNÁ - plocha 390 M2 - N° 136 — LÍSKA OBECNÁ - plocha 260 M2 - N° 136 — BEZ ČERNÝ - plocha 260 M2 - N° 136 — JASAN ZTEPILÝ - plocha 220 M2 - 137 — JAVOR KLEN - 1 KS — obvod 230 CM - N° 138 — SMRK PICHĽAVÝ - 1 KS obvod 240 CM - N° 139 — SMRK PICHĽAVÝ - 1 KS — obvod 220 CM - N° 140 — BOROVICE SP. - 1 KS — obvod 90 CM

* na pozemku parc.č.715/12 k.ú. Brandýs nad Orlicí - N° 137b LÍSKA OBECNÁ - plocha 45 M2 - 137c — SMRK ZTEPILÝ - 1 KS obvod 140 CM - N° 137h — JEŘÁB PTAČÍ - 1 KS — obvod 103 CM - 137i — BŘÍZA BĚLOKORÁ - 1 KS — obvod 123 CM N° 137j — SMRK ZTEPILÝ - 1 KS — obvod 123 CM

* na pozemku parc.č.715/13 k.ú. Brandýs nad Orlicí - N° 145a — TRNOVNÍK AKÁT - 1 KS — obvod 180 CM - N° 145b TRNOVNÍK AKÁT 1 KS — obvod 160 CM - 146 — TRNOVNÍK AKÁT - 1 KS — obvod 170 CM - N° 147 — LÍPA SRDČITÁ - 1 KS — obvod 220 CM - N° 148 — OŘEŠÁK KRÁLOVSKÝ - 1 KS — obvod 90 CM - N° 150 — JAVOR MLÉČ - 1 KS — obvod 240 CM - N° 151 — JAVOR MLÉČ - plocha 55 M2 - N° 152 — JAVOR MLÉČ - plocha 80 M2 20 %

* na pozemku parc.č.1399/4 k.ú. Brandýs nad Orlicí - N° 99 — LÍPA SRDČITÁ - 1 KS — obvod 110 CM N° 105 — JASAN ZTEPILÝ - 1 KS — obvod 90 CM /10 m od osy koleje/ - N° 107 — JAVOR MLÉČ - 1 KS — obvod 90 CM /10 m od osy koleje/ - N° 107 — JAVOR MLÉČ - 1 KS — obvod 120 CM /10 m od osy koleje/ - N° 108 — JAVOR MLÉČ - 1 KS — obvod 100 CM /10 m od osy koleje/ - N° Mb - OLŠE LEPKAVÁ - 1 KS obvod 180 CM - N° 111b - OLŠE LEPKAVÁ 1 KS — obvod 140 CM - 111b - OLŠE LEPKAVÁ - 1 KS — obvod 100 CM - 111b - OLŠE LEPKAVÁ - 1 KS — obvod 90 CM - 11 lb — JILM SP. - 1 KS — obvod 90 CM - N° 111c - OLŠE LEPKAVÁ - 1 KS — obvod 90 CM - 111c - OLŠE LEPKAVÁ - 2 KS — obvod 140 CM - 111c - OLŠE LEPKAVÁ - 1 KS — obvod 150 CM N° 111c - OLŠE LEPKAVÁ - 1 KS — obvod 170 CM - 111c — JAVOR BABYKA - 2 KS — obvod 100 CM - N° 111d - OLŠE LEPKAVÁ - 1 KS — obvod 120 CM - 111d — JASAN ZTEPILÝ - 1 KS — obvod 90 CM - N° 111e - OLŠE LEPKAVÁ - 2 KS — obvod 100 CM - N° 111e - OLŠE LEPKAVÁ - 1 KS — obvod 110 CM - N° 111e — JILM SP. - 1 KS - plocha 30 M2 N° 111e — LÍSKA OBECNÁ - plocha 30 M2 N° 111f — JAVOR BABYKA - 1 KS — obvod 100 CM - 111f — JASAN ZTEPILÝ - 1 KS — obvod 140 CM - 111g — JASAN ZTEPILÝ - 1 KS — obvod 120 CM N° 111g - OLŠE LEPKAVÁ - 1 KS — obvod 110 CM - N° 112 — LÍSKA OBECNÁ - plocha 40 M2 N° 112 — JAVOR KLEN - plocha 40 M2 - N° 113 - OLŠE LEPKAVÁ - 2 KS — obvod 90 CM - N° 113 - OLŠE LEPKAVÁ - 1 KS — obvod 110 CM N° 113 - OLŠE LEPKAVÁ - 1 KS — obvod 130 CM - N° 115 - OLŠE LEPKAVÁ - 2 KS — obvod 90 CM 115b — JAVOR KLEN - plocha 60 M2 - 115b — BEZ ČERNÝ - plocha 60 M2 N° 11513, - OLŠE LEPKAVÁ - plocha 60 M2 - N° 116 - OLŠE LEPKAVÁ - 1 KS — obvod 150 CM /10 m od osy koleje/ - N° 117 — JAVOR BABYKA - 1 KS — obvod

100 CM /10 m od osy koleje/ -1\1° 118 - OLŠE LEPKAVÁ - 1 KS — obvod 150 CM /12 m od osy koleje/ - N° 119 - OLŠE LEPKAVÁ - 1 KS — obvod 90 CM /11 m od osy koleje/ - N° 120 - OLŠE LEPKAVÁ - 3 KS — obvod 120 CM /10,5 m od osy koleje/ - N° 122 — JILM SP. - 2 KS — obvod 120 CM /11,5 m od osy koleje/ N° 123 - OLŠE LEPKAVÁ 1 KS — obvod 120 CM /11 m od osy koleje/ - N° 123 — JASAN ZTEPILÝ - 1 KS — obvod 100 CM /10 m od osy koleje/ - N° 125 — JAVOR KLEN - plocha 220 M2 -1\1° 126 VRBA SP. - 1 KS — obvod 150 CM - N° 126c - OLŠE LEPKAVÁ - 1 KS — obvod 110 CM - 126c - OLŠE LEPKAVÁ - 1 KS — obvod 90 CM

* na pozemkupař.č.1402/1 k.ú. Brandýs nad Orlicí - N° 170 — OLŠE LEPKAVÁ - plocha 45 M2 - N° 171 — OLŠE LEPKAVÁ - 1 KS — obvod 180 CM N° 173 — OLŠE LEPKAVÁ - 1 KS — obvod 100 CM

* na pozemku pař.č.1402/2 k.ú. Brandýs nad Orlicí N° 164 — VRBA SP. - 1 KS — obvod 180 CM - N° 165 — JASAN ZTEPILÝ - 1 KS — obvod 140 CM - N° 166 — OLŠE LEPKAVÁ - 2 KS — obvod 200 CM

Podmínky kácení:

- Kácení bude provedeno až po vzniku práva provést stavební záměr podle zákona č. 183/2006 Sb., o územním plánování a stavebním řádu (stavební zákon), ve znění pozdějších předpisů.
- Kácení bude v souladu s § 5 vyhlášky č.189/2013 Sb., o ochraně dřevin a povolování jejich kácení, ve znění pozdějších předpisů (dále jen vyhláška) provedeno v období vegetačního klidu (od 01.11. do 15.03.).
- Kácení lze zahájit až v případě dohody s vlastníkem pozemku /BRANDYS NAD ORLICÍ - LV 664; LV 10001; LV 636; LV 263; LV 817; LV 702/, po případ. získání pozemků se dřevinami do vlastnictví či rozhodnutí o vyvlastnění.

Stanovení náhradní výsadby:

- Náhradní výsadba bude realizována do 30.11.2023, nejpozději do kolaudace stavby. Náhradní výsadba bude provedena ve vhodném agrotechnickém termínu (na podzim po opadání listů nebo brzy na jaře před vyrašením pupenů). Před vlastním sázením bude provedeno odplevelení pozemku, následné zrytí a kultivace půdy. Výsadbové jámy budou před výsadbou zality alespoň 30 l vody, dostatečně budou sazenice zality i po výsadbě. Sazenice vysokých i nízkých stromů budou zajištěny alespoň jedním kulem. Žadatel se dále ukládá následná péče o dřeviny po dobu 5 let po výsadbě. Následná péče bude spočívat v zalévání dřevin v době sucha, odplevelení kořenového prostoru, náhradě uhynulých dřevin výsadbou nových stejného druhu a velikosti.

3. Žadatel se uděluje **souhlas k pokácení** následujícího porostu: střemchy pozdní (258) o 460 m² na pč. 142/1, 1 ex. vrby jívy (261) o obvodu kmene 90 cm a 1 x. vrby jívy (261) o obvodu kmene 100 cm na pč. 89/22, 370 m² porostu bezu černého (263, 264, 265) a 180 m² porostu jasanu ztepilého (264) na pč. 142/1, 1 ex. olše lepkavé (268) o obvodu kmene 150 cm a 1 ex. olše lepkavé (269) o obvodu kmene 200 cm na pč. 143/10, vše v katastrálním území Gerhartice. Čísla uvedená za jednotlivými dřevinami v závorkách odpovídají číslování v dendrologickém průzkumu provedeném pro záměr „Ústí n. O. — Brandýs n. O. — původní stopa, BC“.

- Kácení dřevin je možné pouze v případě realizace výše uvedené stavby. Kácení bude v souladu s § 5 vyhlášky č. 189/2013 Sb. o ochraně dřevin a povolování jejich kácení ve znění pozdějších předpisů (dále jen vyhláška) provedeno v období vegetačního klidu (od 1.11. do 15.3.).
- Žadatel se ke kompenzaci ekologické újmy stanovuje povinnost provést náhradní výsadbu v počtu 8 ex. habru obecného o velikosti 200 — 250 cm, 4 ex. kaliny obecné o velikosti min. 50 cm, 2 ex. svídy krvavé o velikosti min. 50 cm a 2 ex. dřinu obecného o velikosti min. 50 cm, vše na p.č. 159/5 v k.ú. Kerhartice nad Orlicí.
- Náhradní výsadba bude realizována do 30.11.2023, nejpozději do kolaudace stavby. Před vlastním sázením bude provedeno odplevelení pozemku, následné zrytí a kultivace půdy. Výsadbové jámy budou před výsadbou zality alespoň 30 l vody, dostatečně budou sazenice zality i po výsadbě.

Sazenice habru budou zajištěny alespoň jedním kůlem. Žadatel se dále ukládá následná péče o dřeviny po dobu 5 let po výsadbě. Následná péče bude spočívat v zalévání dřevin v době sucha, odplevelení kořenového prostoru, náhradě uhynulých dřevin výsadbou nových stejného druhu a velikosti.

4. Žadatel se uděluje **souhlas k pokácení následujících dřevin:**

- k. ú. Rviště - na pozemku p. č. 842 (vlastník pan Chalupa a paní Chalupová, paní Faltýnková) dřeviny: č. pol. 190 - vrba jíva (*Salix caprea*) na ploše 200 m² a svída krvavá (*Corpus sanguinea*) na ploše 195 m²
- k. ú. Dobrá Voda u Orlického Podhůří - na pozemku p. č. 316/4 (vlastník pan Svatoš a pan Zavřel) dřeviny: č. pol. 212e - vrba sp. (*Salix sp.*) na ploše 80 m² - na pozemku p. č. 475/1 (vlastník SŽDC) dřeviny: č. pol. 216b - bez černý (*Sambucus nigra*) na ploše 80 m² dřeviny: č. pol. 217 - javor mléč (*Acer platanoides*) na ploše 60 m² dřeviny: č. pol. 217 - vrba sp. (*Salix sp.*) na ploše 70 m² na pozemku p. č. 347/3 (vlastník paní Ropková a paní Vacková) dřeviny: č. pol. 219 — vrba sp. (*Salix sp.*) 2 ks obvod 130 na pozemku p. č. 475/1 (vlastník SŽDC) dřeviny: č. pol. 221 - vrba sp. (*Salix sp.*) na ploše 60 m² dřeviny: č. pol. 222 — slivoň sp. (*Prunus sp.*) na ploše 250 m² dřeviny: č. pol. 223 - vrba sp. (*Salix sp.*) na ploše 110 m² dřeviny: Č. pol. 224 - vrba jíva (*Salix caprea*) 1 ks obvod 110 dřeviny: č. pol. 224 - vrba jíva (*Salix caprea*) 1 ks obvod 90 dřeviny: č. pol. 225 - vrba sp. (*Salix sp.*) 4 ks obvod 90 dřeviny: č. pol. 226 — bříza bělokorá (*Betula pendula*) 1 ks obvod 90 na pozemku p. č. 382 (vlastník Parish David Anthony) dřeviny: č. pol. 228 — jilm sp. (*Ulmus sp.*) 1 ks obvod 110 na pozemku p. č. 475/1 (vlastník SŽDC) dřeviny: Č. pol. 230 — borovice lesní (*Pinus sylvestris*) 1 ks obvod 120 dřeviny: č. pol. 230 — modřín opadavý (*Larix decidua*) 1 ks obvod 90 dřeviny: č. pol. 230 — smrk ztepilý (*Picea abies*) 1 ks obvod 85 dřeviny: č. pol. 231 — hrušeň sp. (*Pyrus sp.*) 1 ks obvod 100 dřeviny: Č. pol. 233 jabloň domácí (*Malus domestica*) 1 ks obvod 110 dřeviny: Č. pol. 235 — líska obecná (*Corylus avellana*) na ploše 2590 m² dřeviny: č. pol. 238 — javor mléč (*Acer platanoides*) na ploše 300 m² dřeviny: č. pol. 238 — bez černý (*Sambucus nigra*) na ploše 150 m² na pozemku p. č. 404/7 (vlastník pan Stratílek a paní Vodolánová) dřeviny: č. pol. 239 — jasan ztepilý (*Fraxinus excelsior*) 4 ks obvod 100 na pozemku p. č. 475/1 (vlastník SŽDC) dřeviny: č. pol. 241 — jabloň domácí (*Malus domestica*) 1 ks obvod 90 na pozemku p. č. 471 (vlastník obec Orlické Podhůří) dřeviny: č. pol. 242 — vrba sp. (*Salix sp.*) 1 ks obvod 200 dřeviny: č. pol. 243 — vrba sp. (*Salix sp.*) 1 ks obvod 280 dřeviny: Č. pol. 244 — olše lepkavá (*Alnus glutinosa*) 1 ks obvod 160

Podmínky kácení:

- Kácení dřevin/zapojeného porostu je možné provést pouze v případě realizace výše uvedené stavby.
- Kácení bude provedeno v době vegetačního klidu (listopad - březen).
- Kácení bude provedeno až po vypořádání majetkoprávních vztahů, tudíž až po vyvlastnění nebo doložení vlastnického práva či nájemního nebo užitelského vztahu žadatele k příslušným pozemkům, včetně písemného souhlasu vlastníka pozemku s kácením.

Stanovení náhradní výsadby:

- Bude provedena náhradní výsadba 35 ks ovocných stromů (velikost 10/12) taxonu hrušeň obecná (*Pyrus comrnunis*), třešeň (*Prunus avium*), jabloň domácí (*Malus domestica*), švestka domácí (*Prunus domestica*), jeřáb obecný (*Sorbus aucuparia*), kdouloň obecná (*Cydonia oblonga*) — vše staré a krajové odrůdy vhodné do místního klimatu a 20 ks keřů (velikost 31) taxonu bez černý (*Sambucus nigra*), hloh obecný (*Crataegus laevigata*), líska obecná (*Crataegus laevigata*) ke kompenzaci ekologické újmy, a to na p.p.č. 438 v k.ú. Dobrá Voda u Orlického Podhůří a p.p.č. 799/2 v k. ú. Rviště (pozemky jsou ve vlastnictví obce), jako jednostranná alej podél polní cesty.

Náhradní výsadba bude provedena nejpozději do doby požádání o vydání kolaudačního souhlasu pro stavbu nazvanou „Ústí nad Orlicí — Brandýs nad Orlicí — původní stopa, BC " a to ve vhodném agrotechnickém termínu (na podzim po opadání listů nebo brzy na jaře před vyrašením pupenů). Současně se žadateli stanovuje povinnost pečovat o vysazené dřeviny po dobu 5 let pro stromy a 3 roky pro keře ode dne provedení výsadby. Následná péče bude spočívat v následujícím jednání: v zálivce, odplevelení, provádění pěstebních řezů, opravách kotvení, náhradní výsadba v případě úhynu.

5. Žadateli se uděluje **souhlas k pokácení** následujících dřevin: 2 vrb sp. o obvodu kmenů 90 a 120 cm rostoucích mimo les na pozemku p.č. 1130/4 a 1130/1 v k.ú. Sudislav nad Orlicí, 3 jabloní domácích o obvodu kmenů 90 a 85 cm rostoucích mimo les na pozemku p. č. 1130/3 a 1130/1 v k.ú. Sudislav nad Orlicí III, 2 vrb jív o obvodu kmenů 140 a 180 cm rostoucích mimo les na pozemku p.č. 1130/1 v k.ú. Sudislav nad Orlicí a všech náletových keřů a stromů v níže uvedeném seznamu dřevin (příloha č. 2) nacházejících se na pozemcích p.č. 1130/4, 1130/3, 1130/1, 436/16 v k.ú. Sudislav nad Orlicí s tím, že kácení lze provést od 1.11. do 31.3. a po nabytí právní moci stavebního povolení k uvedené stavbě.

Stanovení náhradní výsadby:

- Bude provedena náhradní výsadba na pozemku p. č. 144/3 v počtu 2 javorů a 1 lípy a na pozemku p.č. 144/4 v počtu 2 smrků ztepilých a 2 dubů v k.ú. Sudislav nad Orlicí ve vlastnictví Obce Sudislav nad Orlicí s termínem plnění náhradní výsadby do 1 roku od provedení kácení s technickým zabezpečením dřeviny - zajištění opěrným kulem a pletivem proti okusu zvěří.
6. Budou dodrženy podmínky stanovené v závazném stanovisku Městského úřadu Ústí nad Orlicí, orgánu veřejné správy v oblasti odpadového hospodářství ze dne 10.4.2019 vydaným pod č. j. MUUO/10669/2019/ŽP/vel, a to:
- O odpadech vznikajících v průběhu stavby a způsobu jejich odstranění nebo využití bude původcem vedena průběžná evidence o odpadech a způsobech nakládání s nimi v rozsahu stanoveném zákonem o odpadech a prováděcím právním předpisem, kterou investor při kontrolních prohlídkách v průběhu stavby nebo po ukončení stavební činnosti předloží odboru životního prostředí Městského úřadu Ústí nad Orlicí.
7. Budou dodrženy podmínky stanovené v závazném stanovisku Městského úřadu Ústí nad Orlicí, orgánu ochrany ovzduší ze dne 10.5.2019 vydaným pod č. j. MUUO/11335/2019/ŽP/vel, a to:
- v případě sucha provádět skrápění plochy zařízení staveniště,
 - provádět pravidelně čištění komunikace určené k návozu a odvozu materiálu na recyklační linku,
 - při dopravě prašného materiálu používat plachtování nákladu na ložné ploše automobilu,
 - v případě dlouhotrvajícího sucha a vyšším větrem omezit stavební práce, případně zamezit šíření prachových částic do okolí zacloněním po obvodu staveniště,
 - zajistit skrápění materiálu určeného k recyklaci s dostatečným předstihem před recyklací,
 - v době nepříznivých rozptylových podmínek zamezit souběhu práce stavebních mechanismů s vysokým výkonem — neprovádět demolice,
 - na staveništi nebudou používány spalovací motory produkující viditelný kouř libovolné barvy, vyjma krátké doby (několik sekund, maximálně desítek sekund) při startování studeného motoru. To platí i pro vozidla přivážející či odvázející osoby nebo náklad,
 - na celém staveništi budou důsledně vypínány spalovací motory vozidel a strojů vždy, když nebudou aktivně využívány,
 - bude omezena souběžná pracovní činnost strojů během zhoršených rozptylových podmínek.

8. Budou dodrženy podmínky stanovené v závazném stanovisku Městského úřadu Ústí nad Orlicí, orgánu ochrany přírody ze dne 7.5.2019 vydaným pod č. j. MUUO/11338/2019/ŽP/Bu, a to:
- orgán ochrany přírody bude nejméně 14 dní předem písemně informován o započetí prací,
 - nejdéle 4 dny před zahájením prací bude provedena obhlídka odborně způsobilou osobou a bude zajištěn transfer přítomných volně žijících živočichů. O výsledcích této obhlídky bude proveden záznam do stavebního deníku a písemně bude informován příslušný orgán OOP, Městský úřad Ústí nad Orlicí. V případě přerušení prací na dobu delší než 30 dní bude tento postup opakován. V případě zjištění výskytu zvláště chráněných druhů živočichů je provádění prací možné pouze na základě výjimky udělené příslušným orgánem ochrany přírody dle § 56 zákona,
 - v případě provádění prací dotýkajících se toku, je třeba časově omezit dobu zákalu proudící vody a řešit odvedení protékající vody mimo vlastní pracoviště, k provádění prací budou použity stroje v dobrém technickém stavu,
 - při provádění demoličních prací bude postupováno tak, aby nedocházelo ke znečišťování roku bouraným stavebním materiálem,
 - po dokončení prací bude, zejména z důvodu prevence šíření invazních a ruderálních druhů zajištěna rekultivace všech pozemků dotčených stavebními pracemi,
 - práce je nutné provádět v souladu s ČSN 83 9061, která řeší ochranu stromů, porostů a vegetačních ploch při stavebních pracích, zvýšené pozornosti je třeba dbát zejména při pohybu mechanizace. V případě kácení je třeba postupovat v souladu s ustanovením § 8 zákona a vyhláškou č. 189/2013 Sb. o ochraně dřevin a povolování jejich kácení v platném znění,
 - nepotřebný materiál nebude použit k násypům, terénním úpravám apod., ani ukládán v okolí toku,
 - veškeré práce budou provedeny šetrným způsobem ve vhodném období, aby bylo minimalizováno ohrožení a rušení všech volně žijících živočichů, pro které tok a jeho niva představuje přirozený biotop, zcela nevhodné je provádění prací v jarním období od března do července, kdy dochází k rozmnožování většiny živočichů.
9. Budou dodrženy podmínky ze závazného stanoviska k dočasnému odnětí půdy ze zemědělského půdního fondu vydaného Městským úřadem Ústí nad Orlicí, odborem životního prostředí ze dne 6.11.2019 pod č. j. MUUO/28390/2018/ŽP/Mol, a to:
- V terénu bude žadatelem vyznačena hranice zájmového území a bude zajištěno její nepřekročení. Stavební pozemek nepřesáhne výměru uvedenou v souhlasu.
 - Předpokládaný termín ukončení dočasného odnětí je rok 2026.
 - V místě stavby bude provedena skrývka vrchní kulturní vrstvy půdy o průměrné hloubce cca 20 cm o celkové kubatuře 1.781 m³.
 - Skryté vrstvy zeminy budou na náklady investora využity takto: Ornice skrytá z plochy celého záboru (tj. cca 1.781 m³) bude uložena na mezideponiích, které budou zřízeny na pozemcích č.p. 436/6 a 436/7 v katastrálním území Sudislav nad Orlicí, 316/1, 317/1 a 393 v katastrálním území Dobrá voda u Orlického Podhůří.
 - Bude zamezeno znehodnocení skrývky mechanizačními prostředky, smísením s podorničními zeminami a výkopky.
 - Po ukončení nezemědělské činnosti na pozemcích budou odstraněny veškeré stavby a hmotné zbytky, které by bránily rekultivaci.
 - Na upravených pozemcích budou zahájeny a plynule prováděny jednotlivé činnosti a opatření technické a biologické rekultivace dle schváleného plánu rekultivace, který je nedílnou součástí tohoto závazného stanoviska.

- O činnostech souvisejících se skrývkou kulturní vrstvy zeminy, jejím přemístění a zpětném využití povede investor stavby stavební protokol (stavební deník) podle § 10 odst. 2 vyhlášky MŽP č. 13/1994 Sb., kterou se upravují některé podrobnosti ochrany zemědělského půdního fondu.
 - Po ukončení poslední etapy biologické rekultivace bude oznámeno orgánu ochrany ZPF, který vydal rozhodnutí o odvozech za odnětí půdy ze ZPF, že byla rekultivace ukončena, aby mohlo být provedeno převzetí rekultivovaných pozemků vlastníky a aby mohla být ukončena povinnost platit odvody za odnětí této půdy.
 - Budou dodržovány jednotlivé body provádění prací dle schváleného plánu rekultivace.
 - Žadatel je povinen písemně oznámit realizaci záměru nejpozději 15 dnů před jeho zahájením (§ 11 odst. 4 písm. b) zákona) orgánu ochrany zemědělského půdního fondu, tj. v tomto případě Městskému úřadu Ústí nad Orlicí. (Za nesplnění této povinnosti lze uložit pokutu v souladu se zákonem až do výše 500.000,- Kč)
 - Případné poškození odvodnění či závlah bude uvedeno do původního stavu investorem.
 - Žadatel je povinen orgánu ochrany zemědělského půdního fondu (§11 odst. 4 písm. a) zákona) doručit kopii pravomocného rozhodnutí, pro které je toto závazné stanovisko podkladem, a to do 6 měsíců ode dne nabytí právní moci. (Za nesplnění této povinnosti lze uložit pokutu v souladu se zákonem až do výše 500.000,- Kč).
 - Za dočasné odnětí půdy bude v souladu s § 11. zákona předepsán odvod ve výši 50.582 Kč ročně. V souladu s § 9 odst. 9 zákona je výše odvodů stanovena pouze orientačně. Konečná výše odvodu bude stanovena v samostatném rozhodnutí podle § 11 zákona. Rozhodnutí o odvozech vydá Městský úřad Ústí nad Orlicí.
 - K zaplacení odvodu je povinná osoba (dále jen povinný), které svědčí oprávnění k záměru, pro který byl vydán souhlas s odnětím půdy.
 - Dojde-li ke změně v osobě povinného k platbě odvodů, nový povinný k platbě odvodů oznámí a doloží orgánu ochrany zemědělského půdního fondu, který vydal souhlas s odnětím, v tomto případě Městskému úřadu Ústí nad Orlicí, tuto změnu, a to do 1 měsíce od této změny. Platební povinnost původnímu povinnému k platbě odvodů zaniká, s výjimkou nedoplateků, dnem nabytí právní moci rozhodnutí, kterým je povinnost k platbě odvodů uložena novému povinnému.
10. Budou dodrženy podmínky ze závazného stanoviska k trvalému odnětí půdy ze zemědělského půdního fondu vydaného Městským úřadem Ústí nad Orlicí, odborem životního prostředí ze dne 13.11.2019 pod č. j. MUUO/28383/2019/ŽP/Mol, a to:
- V terénu bude žadatelem vyznačena hranice zájmového území a bude zajištěno její nepřekročení. Stavební pozemek nepřesáhne výměru uvedenou v souhlasu.
 - V místě stavby bude provedena skrývka vrchní kulturní vrstvy půdy o průměrné hloubce 20 cm o celkové kubatuře 1.491 m³.
 - Skryté vrstvy zeminy budou na náklady investora využity takto: Ornice skrytá z plochy celého záboru (tj. cca 1.491 m³) bude použita k rekultivaci zemědělských pozemků č.p. 313/5 a 429 v katastrálním území Velká Skrovnice.
 - Žadatel je povinen písemně oznámit realizaci záměru nejpozději 15 dnů před jeho zahájením (§ 11 odst. 4 písm. b) zákona) orgánu ochrany zemědělského půdního fondu, tj. v tomto případě Městskému úřadu Ústí nad Orlicí. (Za nesplnění této povinnosti lze uložit pokutu v souladu se zákonem až do výše 500.000,- Kč)
 - Případné poškození odvodnění či závlah bude uvedeno do původního stavu investorem.
 - Žadatel je povinen orgánu ochrany zemědělského půdního fondu (§11 odst. 4 písm. a) zákona) doručit kopii pravomocného rozhodnutí, pro které je toto závazné stanovisko podkladem, a to do 6

měsíců ode dne nabytí právní moci. (Za nesplnění této povinnosti lze uložit pokutu v souladu se zákonem až do výše 500.000,- Kč).

- Za trvalé odnětí půdy se v souladu s 5 11a odstavce 1) písm. a) odvod nestanoví pro stavbu drah včetně jejich součástí.
 - Dojde-li do 5 let ode dne nabytí právní moci rozhodnutí, jehož závaznou součástí se stal souhlas s odnětím zemědělské půdy ze zemědělského půdního fondu pro záměr uvedený v souhlasu (odstavec I zákona), nebo ode dne nabytí právní moci rozhodnutí o takovém souhlasu (5 21 zákona) ke změně účelu využití plochy na účel využití, pro který se odvody stanovují, odvody se stanoví podle 5 11 zákona. Povinný k platbě odvodů je ten, jemuž svědčí oprávnění ke změně účelu využití. Při rozhodování o odvodech se vychází z právního stavu ke dni právně účinné změny účelu využití.
11. Budou dodrženy podmínky souhlasu s umístěním stavby na pozemcích určených k plnění funkcí lesa, který vydal Městský úřad Ústí nad Orlicí, odbor životního prostředí, jako orgán státní správy lesa, dne 10.5.2019 pod č. j. MUUO/11337/2019/ŽP/grim, a to:
- Při realizaci záměru je nutno dbát základních povinností k ochraně pozemků určených k plnění funkcí lesa uvedených v § 13 lesního zákona.
 - Nebude znemožněn nebo omezen přístup do přilehlých lesních porostů.
 - Po nabytí právní moci územního rozhodnutí požádá investor Městský úřad Ústí nad Orlicí o vydání rozhodnutí o odnětí lesních pozemků plnění funkcí lesa (§ 15, 16, 17 a 18 lesního zákona), Náležitosti žádosti jsou uvedeny v § 1 vyhlášky č. 77/1996 Sb., o náležitostech žádosti o odnětí nebo omezení a podrobnostech o ochraně pozemků určených k plnění funkcí lesa.
12. Budou dodrženy podmínky souhlasu s umístěním stavby nebo využitím území do 50 m od kraje lesa, který vydal Městský úřad Ústí nad Orlicí, odbor životního prostředí, jako orgán státní správy lesů, dne 4.9.2019 pod č. j. MUUO/26881/2019/ŽP/grim, a to:
- Při realizaci záměru je nutno dbát základních povinností k ochraně pozemků určených k plnění funkcí lesa uvedených v § 13 lesního zákona.
 - Nebude znemožněn nebo omezen přístup do přilehlých lesních porostů.
13. Budou dodrženy podmínky souhlasu, který vydal Městský úřad Ústí nad Orlicí, odbor dopravy, silničního hospodářství a správních agend ze dne 28.3.2019 pod č. j. MUUO/9089/2019/DSS/ba, a to:
- Projektová dokumentace bude projednána s Policií ČR DI Ústí nad Orlicí, v územním a stavebním řízení je dotčeným orgánem příslušným k uplatnění stanoviska k zajištění bezpečnosti a plynulosti provozu na pozemní komunikaci Policie ČR, dle ustanovení § 16 zák.č.13/1997 Sb.
 - Pokud dojde k přeložkám inženýrských sítí do stávajících místních komunikací v Ústí nad Orlicí-Kerhartice nebo do silnice III/3155 v obci Brandýs nad Orlicí, investor stavby požádá odbor dopravy o zvláštní užívání silničního pozemku místní komunikace a silnice pro umístění sítí, dle ustanovení § 25 odst. 6 písm. d) zák.č.13/1997 Sb., (před vydáním územního rozhodnutí). Žádost bude doložena souhlasem Města Ústí nad Orlicí (vlastník místní komunikace), Správy a údržby silnic Pk, Ústí nad Orlicí (majetkový správce silnice) a jednoduchou situací s vyznačením míst umístění sítí.
 - Pokud dojde ke zřízení nových napojení (sjezdů) nebo úpravy stávajících napojení (sjezdů) na silnici III. třídy a místní komunikace v Ústí nad Orlicí-Kerhartice, investor stavby požádá odbor dopravy o povolení, podle ustanovení § 10 zákona č. 13/1997 Sb., v návaznosti na § 11 vyhl. 104/1997 Sb., kterou se provádí zákon o pozemních komunikacích (před vydáním územního rozhodnutí).
 - Výše uvedenou stavbou dojde k podstatnému nárůstu zatížení silnic II. a III. třídy a místních komunikací. Dle ust. § 38 a 39 zák. č. 13/1997 Sb., je třeba před započítáním výstavby železniční tratě (v dostatečném předstihu) uzavřít dohodu s vlastníky dotčených komunikací, jakým způsobem budou hrazeny škody prokazatelně způsobené touto stavbou.

- V průběhu stavby nesmí být na silnice a místní komunikace nanášeno bláto a nečistoty, silnice, místní komunikace, jejich součásti a příslušenství nesmí být poškozeny. Bez povolení nesmí být na silnice a místní komunikace skládán stavební, výkopový či jiný materiál.

14. Budou dodrženy podmínky ze souhlasu vydaného Městským úřadem Vysoké Mýto, vodoprávního úřadu ze dne 9.7.2019 pod č. j. MUVM/24780/2019, a to:

- Doba, po kterou se souhlas uděluje: 2 roky ode dne nabytí právní moci tohoto rozhodnutí.
- Zahájení, bude v předstihu minimálně 3 dnů informován provozovatel jímacího zemí, tj. VaK Jablonné nad Orlicí a.s. (Vávra Petr- 606647374).
- Pokud v průběhu zemních prací dojde k úniku pohonných hmot nebo mazacích látek bude informován provozovatel tj. VaK Jablonné nad Orlicí a.s. (Vávra Petr-606647374). Mosty budou navrženy a realizovány v souladu s ČSN 73 6201 "Projektování mostních objektů".
- Bude-li v rámci předmětného záměru zacházeno se závadnými látkami ve větším rozsahu nebo bude-li zacházení s nimi spojeno se zvýšeným nebezpečím pro povrchové nebo podzemní vody (limitní množství závadných látek stanoveno v §2 písm. b) nebo c) vyhlášky č. 450/2005 Sb.), požadujeme předložit havarijný plán k vyjádření před jeho schválením vodoprávním úřadem. Kontaktní osobou pro vydání odborného stanoviska je za náš podnik Ing. Petra Štulcová (495088708, stulcovap@pla.cz).
- Pro stavbu mostu bude nutné vypracovat povodňový plán. Povodňový plán bude předložen vodohospodářskému dispečinku k vydání odborného stanoviska. Kontaktní osobou pro vydání odborného stanoviska je za náš podnik Ing. Pavel Jansa (495088708, jansap@pla.cz).
- Při stavbě nesmí dojít ke znečištění povrchových a podzemních vod.
- Při provádění stavby musí být zabráněno spadu stavebního materiálu do koryta vodního toku a jeho unášení.
- V případě hrozících zvýšených průtoků, příp. povodní, musí být stavební materiály a stroje použité ke stavbě přemístěny mimo záplavové území.
- Musí být zabráněno úniku provozních kapalin ze stavebních strojů do vodního toku. Stavební stroje musí být zabezpečeny proti úniku provozních kapalin i v době mimo provádění stavby (mimo pracovní dobu).

15. Budou dodrženy podmínky ze závazného stanoviska vydaného Ministerstvem obrany, Sekce nakládání s majetkem, odbor ochrany územních zájmů ze dne 29.5.2019 pod č. j. 77691/2019-1150-OÚZ-PCE, a to:

- V souvislosti s plánovanou stavbou se práce (výměna el. sítě k TS) prováděné na pozemku p.č. st. 417 v k.ú. Kerhartice nad Orlicí dotknou vojenského objektu CE 05-45-01 Sklady HTS Ústí nad Orlicí. Přístup na výše uvedenou parcelu je pouze po vnitřní komunikaci vojenského objektu. Z důvodu zabezpečení ostrahy výše uvedeného objektu požadují po zhotoviteli min. 14 dnů před vlastní realizací stavby dodání povinných údajů (jméno, číslo občanského průkazu) všech dotčených zaměstnanců tak, aby jim mohl být umožněn vstup do vojenského objektu. Totéž platí o vjezdu techniky (typ, SPZ). Kontaktní osoba pro zpracování povolení vstupu (vjezdu) osob a techniky nrtm. Jiří Rozbořil tel. 973 271 110.
- Dále požadují z důvodu kontroly finální pokosení svahu železničního tělesa podél areálu vojenského objektu CE 05-45-01 Ústí nad Orlicí v k.ú. Gerhartice a Kerhartice nad Orlicí.

16. Budou dodrženy podmínky stanoviska Krajského ředitelství Policie Pardubického kraje, územní odbor Ústí nad Orlicí, dopravní inspektorát ze dne 29.4.2019 vydaným pod č. j. KRPE-29502-1/ČJ-2019-171106,

- Reléové skříně nebo domky ani jiná zařízení nesmějí být umístěny v rozhledových polích řidiče přijíždějící k železničnímu přejezdu za běžné traťové rychlosti vlaku, v rozhledových polích křižovatek ani jednotlivých sjezdů.
 - V dokumentaci pro stavební povolení bude navrženo DIO. Uzavírka železničního mostu 263,594 navržená v délce 90 dnů bude probíhat mimo letní prázdniny. Po cyklotrase probíhá intenzivní doprava chodců, bruslařů a zejména cyklistů.
 - Budou navržena taková opatření, aby nemohlo dojít k znečištění silniční sítě a cyklotrasy. Trasy těžké nákladní dopravy musí být vedeny po šířkově vhodných a únosných komunikacích.
17. Budou dodrženy podmínky stanoviska Krajského ředitelství Policie Pardubického kraje, územní odbor Ústí nad Orlicí, dopravní inspektorát ze dne 19.9.2019 vydaným pod č. j. KRPE-68952-4/ČJ-2019-171106 k části stavby "Ústí nad Orlicí Bezprávi, železniční most ev.km 258,596, provizorní komunikace" v rámci připravované stavby: „Ústí nad Orlicí - Brandýs nad Orlicí - původní stopa, BC".
- Provizorní komunikace budou moci běžně užívat pouze vozidla, která svými rozměry při zajetí na výhybnu nebudou zasahovat do průjezdného profilu provizorní komunikace.
 - V případě nutnosti (např. vozidla rozměrnější než uvedená výše) mohou v celé délce provizorní komunikace silniční provoz řídit náležitě poučené a proškolené osoby, jejichž seznam bude přílohou žádosti k povolení zvláštního užívání pro silničním správní orgán. Tyto osoby budou oprávněny zastavovat vozidla v souladu s § 79 odst. 1 písm. m) zákona č. 361/2000 Sb., o provozu na pozemních komunikacích, ve znění pozdějších předpisů, v souvislosti s prováděním prací. Musí mít při výkonu oprávnění kopii rozhodnutí o povolení zvláštního užívání u sebe. Budou oblečeni v souladu s vyhláškou č. 294/2015 Sb., kterou se provádějí pravidla provozu na pozemních komunikacích, ve znění pozdějších předpisů.
 - Budou učiněna opatření, aby při výstavbě nedocházelo k znečišťování okolní silniční sítě. Způsob očištění vozidel, nikoli komunikací, před výjezdem na silnici bude řešen v rámci projektové dokumentace pro stavební povolení.
18. Budou dodrženy podmínky stanoviska Krajského ředitelství Policie Pardubického kraje, územní odbor Ústí nad Orlicí, dopravní inspektorát ze dne 19.9.2019 vydaným pod č. j. KRPE-68952-5/ČJ-2019-171106 k části stavby „dočasné dopravní napojení provizorní komunikace z místní komunikace k mostu v km 258,596 v rámci stavby: „Ústí nad Orlicí - Brandýs nad Orlicí - původní stopa, BC".
- Napojení na místní komunikaci bude kolmé.
 - Budou dodrženy rozhledové trojúhelníky, k čemuž bude nutno vykácet zeleň z rozhledových polí. Rozhledy budou vyprojektovány dle křižovatkové normy ČSN 73 6102 na rychlost 50 km/h.
 - S ohledem na využití napojení nákladními automobily, budou poloměry oblouků min. 9,0m.
 - Budou učiněna opatření, aby při výstavbě nedocházelo k znečišťování okolní silniční sítě. Způsob očištění vozidel, nikoli komunikací, před výjezdem na silnici bude řešen v rámci projektové dokumentace pro stavební povolení.
19. Budou dodrženy podmínky stanoviska Krajského ředitelství Policie Pardubického kraje, územní odbor Ústí nad Orlicí, dopravní inspektorát ze dne 19.9.2019 vydaným pod č. j. KRPE-68952-6/ČJ-2019-171106 k části stavby "Orlické Podhůří, výhybny na místní komunikaci v Klopotech" v rámci připravované stavby: „Ústí nad Orlicí - Brandýs nad Orlicí - původní stopa, BC".
- Před zahájením prací bude zhotovitelem předloženo DIO, které bude řešit aktuální dopravní situace v dané lokalitě.
 - Místní komunikace budou moci běžně užívat pouze vozidla, která svými rozměry při zajetí na výhybnu nebudou zasahovat do průjezdného profilu provizorní komunikace.

- V případě nutnosti (např. vozidla rozměrnější než uvedená výše) mohou v celé délce komunikace silniční provoz řídit náležitě poučené a proškolené osoby, jejichž seznam bude přílohou žádosti k povolení zvláštního užívání pro silničním správní orgán. Tyto osoby budou oprávněny zastavovat vozidla v souladu s § 79 odst. 1 písm. m) zákona č. 361/2000 Sb., o provozu na pozemních komunikacích, ve znění pozdějších předpisů, v souvislosti s prováděním prací. Musí mít při výkonu oprávnění kopii rozhodnutí o povolení zvláštního užívání u sebe. Budou oblečeni v souladu s vyhláškou č. 294/2015 Sb., kterou se provádějí pravidla provozu na pozemních komunikacích, ve znění pozdějších předpisů.
20. Budou dodrženy podmínky stanoviska Krajského ředitelství Policie Pardubického kraje, územní odbor Ústí nad Orlicí, dopravní inspektorát ze dne 19.9.2019 vydaným pod č. j. KRPE-68952-8/ČJ-2019-171106 k části stavby "Ústí nad Orlicí Bezpráví, železniční propustek v km 260,545, provizorní komunikace" v rámci připravované stavby: „Ústí nad Orlicí - Brandýs nad Orlicí - původní stopa, BC".
- Provizorní komunikace budou moci běžně užívat pouze vozidla, která svými rozměry při zajetí na výhybnu nebudou zasahovat do průjezdného profilu provizorní komunikace.
 - V případě nutnosti (např. vozidla rozměrnější než uvedená výše) mohou v celé délce provizorní komunikace silniční provoz řídit náležitě poučené a proškolené osoby, jejichž seznam bude přílohou žádosti k povolení zvláštního užívání pro silničním správní orgán. Tyto osoby budou oprávněny zastavovat vozidla v souladu s § 79 odst. 1 písm. m) zákona č. 361/2000 Sb., o provozu na pozemních komunikacích, ve znění pozdějších předpisů, v souvislosti s prováděním prací. Musí mít při výkonu oprávnění kopii rozhodnutí o povolení zvláštního užívání u sebe. Budou oblečeni v souladu s vyhláškou č. 294/2015 Sb., kterou se provádějí pravidla provozu na pozemních komunikacích, ve znění pozdějších předpisů.
 - Budou učiněna opatření, aby při výstavbě nedocházelo k znečišťování okolní silniční sítě. Způsob očištění vozidel, nikoli komunikací, před výjezdem na silnici bude řešen v rámci projektové dokumentace pro stavební povolení.
21. Budou dodrženy podmínky stanoviska k zásadám organizace výstavby Krajského ředitelství Policie Pardubického kraje, územní odbor Ústí nad Orlicí, dopravní inspektorát ze dne 19.9.2019 vydaným pod č. j. KRPE-68952-9/ČJ-2019-171106
- Stavba musí brát na zřetel hustý pohyb cyklistů na cyklotrase Ústí nad Orlicí - Choceň vedoucí podél železniční tratě a kudy jsou navrženy přístupy na stavbu.
 - Silniční síť s běžným silničním provozem nesmí být stavební dopravou omezována.
 - Nesmí docházet k znečišťování silnic vozidly stavby.
22. Budou dodrženy podmínky závazného stanoviska Krajské hygienické stanice Pardubického kraje, územní pracoviště Ústí nad Orlicí ze dne 26.4.2019 vydaným pod č. j. KHSPA 05258/2019/HOK-UO
- V PD pro stavební řízení budou konkrétně rozpracována individuální protihluková opatření („IPO“) u všech objektů, u kterých je dle hlukové studie předpokládáno překročení hygienických limitů hluku a ve kterých se nachází chráněné vnitřní prostory staveb, konkrétně i u čp. 215 v Brandýse n. O., jehož realizace se předpokládá až na základě měření hluku.
 - K projektové dokumentaci stavby pro stavební řízení bude předložena podrobná akustická studie - výpočet hlučnosti ze stavební činnosti včetně hluku z recyklační jednotky s návrhem opatření pro eliminaci hlučnosti u nejbližší obytné zástavby. Akustická studie bude obsahovat pro etapu

výstavby výpočet hlučnosti pro konkrétní stavební mechanismy a návrh protihlukových opatření. Studie bude konzultována se zástupci obcí z důvodu mj. podchycení všech chráněných objektů.

- V PD pro stavební povolení budou blíže specifikována navrhovaná antivibrační opatření k ochraně čp. 52 a 56 Sudislav n. O. a čp. 115 Gerhartice.
23. Budou dodrženy podmínky uvedené ve vyjádření o existenci energetického zařízení společnosti ČEZ Distribuce, a. s., IČ 24729035, Teplická č. p. 874/8, 405 02 Děčín 2 vydanými dne 11.4.2019 pod značkou 1103505423 a podmínky uvedené v souhlasu s prováděním činností v ochranném pásmu zařízení distribuční soustavy v provozování ČEZ Distribuce, a. s. ze dne 11.4.2019 pod značkou 1103529383.
 24. Budou dodrženy podmínky stanoviska provozovatele distribuční soustavy společnosti GridServices, s r. o., IČ 27935311 Plynářská 499/1, 602 Brno ze dne 6.5.2019 vydaným pod značkou 5001922764.
 25. Budou dodrženy podmínky stanovené ve vyjádření k průběhu podzemních vedení ve správě obchodní firmy TEPVOS, spol. s r. o., IČ 25945793, Třebovská č. p. 287, 562 03 Ústí nad Orlicí ze dne 31.12.2019 pod značkou TEP/343/2019/HL.
 26. Budou dodrženy podmínky vyjádření o existenci sítě elektronických komunikací a všeobecné podmínky ochrany sítě elektronických komunikací společnosti Česká telekomunikační infrastruktura a. s., IČ 04084063, Olšanská 2681, 130 00 Praha 3 vydané dne 18.4.2019 pod č. j. 603701/19.
 27. Budou dodrženy podmínky vyjádření o existenci sítě elektronických komunikací stanovení podmínek pro provádění stavebních prací v blízkosti vedení SEK společnosti Kabelová televize Ústí nad Orlicí, spol. s r. o., Tvardkova 1191, 562 01 Ústí nad Orlicí 1 vydané dne 11.4.2019.
 28. Budou dodrženy podmínky vyjádření ke stavbě v ochranném pásmu vodního zdroje společnosti Vodovody a kanalizace Jablonné nad Orlicí, a. s., IČ 48173398, Slezská č. p. 350, 561 64 Jablonné nad Orlicí pod č. j. PV/19/014 ze dne 14.6.2019.
 29. Při projektování nutno respektovat stavební zákon a prováděcí vyhlášky.
 30. Investor si zajistí pro zpracování projektové dokumentace vytyčení podzemních vedení přímo v terénu a dodrží podmínky správců jednotlivých sítí.
 31. Před započítím prací požádá stavebník příslušný speciální stavební úřad o vydání stavebního povolení. Do této doby musí být vyřešeny všechny majetkoprávní záležitosti, týkající se stavebních pozemků.

Účastníci řízení podle § 27 zákona č. 500/2004 Sb., správní řád ve znění pozdějších předpisů (dále jen „správní řád“): - Správa železnic, státní organizace, IČO 70994234, Dlážďená 1003/7, Nové Město, 110 00 Praha 1

ODŮVODNĚNÍ

Dne 29.5.2019 podala Správa železnic, státní organizace, IČO 70994234, Dlážďená 1003/7, Nové Město, 110 00 Praha 1, zast. SUDOP PRAHA a.s., IČO 25793349, Olšanská 2643/1a, Žižkov, 130 00 Praha 3 žádost na vydání rozhodnutí o umístění výše uvedené stavby. Uvedeným dnem bylo řízení zahájeno.

Protože předložená žádost nebyla úplná a nebyla doložena všemi podklady, bylo řízení dne 11.9.2019 přerušeno a navrhovatel vyzván k odstranění nedostatků podání v termínu do 29.11.2019. Žádost byla doplněna dne 22.11.2019.

Stavební úřad opatřením ze dne 9.12.2019 oznámil zahájení řízení všem jemu známým účastníkům řízení a dotčeným orgánům. Oznámení o zahájení územního řízení bylo účastníkům řízení podle § 85 odst. 1 a odst. 2 písm. a) stavebního zákona a dotčeným orgánům doručeno jednotlivě a účastníkům řízení podle § 85 odst. 2 písm. b) stavebního zákona veřejnou vyhláškou, vyvěšenou po dobu 15 dnů na úřední desce Městského úřadu Ústí nad Orlicí a Brandýs nad Orlicí a úřední desce Obecního úřadu Sudislav nad Orlicí a Orlické Podhůří.

Při vymezování okruhu účastníků řízení vycházel stavební úřad zejména z doložených podkladů o parcelním členění území dotčeného umístěním předmětné stavby. Okruh účastníků řízení byl vymezen:

Účastníci územního řízení dle § 85 odst. 1 písm. a) stavebního zákona – žadatel: Správa železnic, státní organizace, zast. SUDOP PRAHA a.s.

Účastníci územního řízení dle § 85 odst. 1 písm. b) stavebního zákona – obec, na jejímž území má být požadovaný záměr uskutečněn: Město Brandýs nad Orlicí, Město Ústí nad Orlicí, Obec Sudislav nad Orlicí, Obec Zářecká Lhota, Obec Orlické Podhůří

Účastníci územního řízení dle § 85 odst. 2 písm. a) stavebního zákona – vlastník pozemku nebo stavby, na kterých má být požadovaný záměr uskutečněn, není-li sám žadatelem, nebo ten, kdo má jiné věcné právo k tomuto pozemku nebo stavbě: Dan Krámek, Jaroslav Škramovský, Petr Hlávka, Martin Málek, Radovan Málek, Dalibor Doktor, Marie Doktorová, Jana Řeháková, Ladislav Zachař, Jana Zachařová, Jaroslav Dostál, Daniel Fikejz, Martin Krajíček, Romana Matoušková, Jindřiška Faltýnková, Jarmila Chejnovská, Renata Klapková, Josef Zběhlík, Petr Lesák, František Frank, Pavlína Vicanová, Josef Svatoš, Jan Zavřel, Ladislav Chládek, Zuzana Ropková, Svatava Vacková, Veronika Teplá, Mgr. Nicol Krčmářová, Jiří Stratílek, Jana Vodolánová, Jiří Dudek, Petr Jiřík, Václav Černý, Ondřej Diblík, Karel Procházka, Dagmar Štěrbová, Pavel Chalupa, Alena Chalupová, Michal Burda, Jiří Daněk, Jana Kašová, Ivana Kodousková, Ing. Jiří Košťál, Ing. Marie Košťálová, Luděk Petr, Karel Uhlíř, Oto Vorlíček, Miriam Vorlíčková, Marek Moláček, Josef Harapát, Marie Harapátová, Miloš Blažek, Pavel Hruša, Zdenka Hrušová, Josef Ludvíček, Marta Votroubková, Zdeněk Novák, Jiří Skopalík, Eva Bačová, Jana Kacálková, Ladislav Tomek, Ladislav Šplíchal, Petr Kubasa, Miroslav Mikulecký, Milan Matějka, Martin Starý, Jaroslav Roučka, Miloš Bartoš, David Anthony Parish, Eva Doležalová, Jaroslav Bednář, Dušan Baše, Petra Daňková, Daniel Josefy, Sabina Kuncová, Marie Uhlířová,

CETIN a.s., GridServices, s.r.o., Lesy České republiky, s.p., Vodovody a kanalizace Jablonné nad Orlicí, a.s., Telco Pro Services, a. s., ČEZ Distribuce, a. s., TEPVOS, spol. s r.o., Povodí Labe, státní podnik, ČD - Telematika a.s., Kabelová televize Ústí nad Orlicí, spol. s r. o., Česká spořitelna, a.s., Český rybářský svaz, z. s., místní organizace Brandýs nad Orlicí, C.I.E.B. Kahovec, spol. s r.o., Region Orlicko-Třebovsko, Úřad pro zastupování státu ve věcech majetkových, České dráhy, a.s., Správa a údržba silnic Pardubického kraje, Zemědělsko obchodní družstvo Zálší, MONETA Money Bank, a.s.

Účastníci územního řízení dle § 85 odst. 2 písm. b) stavebního zákona – osoby, jejichž vlastnické nebo jiné věcné právo k sousedním stavbám anebo sousedním pozemkům nebo stavbám na nich může být územním rozhodnutím přímo dotčeno: (veřejnou vyhláškou)

st. p. č. 1/2, poz. p. č. 7/1, 9/2, 17/1, st. p. č. 18/1, 18/2, poz. p. č. 19/1, 19/2, st. p. č. 21, poz. p. č. 24/1, 25/2, 26/1, 29/1, 30/1, 30/2, st. p. č. 35/1, 37, poz. p. č. 38/4, st. p. č. 38, poz. p. č. 39/5, 39/6, st. p. č. 39, poz. p. č. 44/1, 44/3, 47/1, 47/3, st. p. č. 53/3, 54, 55/1, 55/2, 57, 58, poz. p. č. 59/1, 59/7, st. p. č. 59, 60, 61, poz. p. č. 62/1, 63, 66/2, 66/3, 67/3, 71/1, 71/2, 71/3, 73/1, 73/2, 73/3, 73/4, 73/6, 76/2, 76/3, st. p. č. 222/1, 222/4, 244/1, 244/6, 244/9, 244/12, 246, 265, 267, 271, poz. p. č. 387/3, 399, 410/1, 414/2, 414/3, 422, 424, 425, st. p. č. 443, 450/2, 450/3, poz. p. č. 474/4, 481/2, 482/2, 482/6, 499, 501/2, 502, 506/2, 509/1, 509/2, 511/7, 512, 515/1, 515/2, 531/2, 543/3, 543/4, 543/5, 550, st. p. č. 552, poz. p. č. 557/3, 563/1, 563/2, 563/3, 563/4, 566/2, 579/3, 579/4, 579/6, 579/7, 580/1, 580/2, 580/3, 582/3, 613/1, 613/4, 656/1, 678/1, 681/1, 681/6, 681/7, 690/1, 693/2, 699/1, 731, 737/1, 747, 877, 881, 890, 1304/23, 1307/1,

1307/2, 1317/2, 1317/3, 1319, 1376, 1377, 1379/1, 1387/1, 1387/3, 1390/2, 1395/4, 1396/2, 1398, 1399/5, 1399/32, 1399/33, 1399/34, 1400/1, 1400/2, 1401/1, 1401/4, 1401/5, 1402/3, 1405/2, 1406, 1427/1, 1429/1, 1429/3, 1433/1, 1441/2, 1480 v katastrálním území Brandýs nad Orlicí, st. p. č. 29, 30, poz. p. č. 204/7, 217, 218/2, 218/3, 219, 220/1, 220/2, 315/1, 316/2, 317/3, 320/1, 322/1, 322/2, 324, 325, 326/1, 328/1, 328/2, 329/1, 329/3, 329/8, 334/2, 335, 338/1, 339/2, 340/1, 341/1, 341/2, 342/1, 342/2, 343, 344/2, 345/2, 345/3, 345/4, 345/5, 346/2, 347/2, 348, 349, 351/1, 351/3, 351/5, 351/21, 361/2, 361/3, 362/1, 362/2, 374/1, 374/2, 377, 380, 381, 386, 387, 388/1, 388/2, 389, 392, 395, 397/1, 397/2, 397/3, 398, 399/2, 399/6, 400, 402/2, 402/3, 404/2, 404/13, 404/21, 404/22, 407/1, 407/3, 407/4, 407/5, 407/6, 407/7, 409, 410, 442/2, 462/1, 462/2, 464, 465/2, 465/3, 465/4, 465/7, 465/10, 465/11, 465/12, 467, 468/3, 468/4, 468/8, 468/9, 468/10, 468/11, 468/12, 468/13, 468/14, 468/15, 468/16, 468/17, 469/1, 469/2, 470/1, 474, 475/2, 479/2, 479/3, 479/4, 479/5, 479/6, 479/7, 479/8, 479/9, 479/10, 479/11, 479/12, 479/13, 479/14, 479/15, 479/16, 479/17, 479/18, 479/19, 479/20, 479/23, 479/24, 479/25, 479/29, 479/30, 479/31, 479/32, 479/33, 479/34, 479/35, 479/37, 479/39, 484/1 v katastrálním území Dobrá Voda u Orlického Podhůří, st. p. č. 24, poz. p. č. 89/1, 89/2, 89/4, 89/5, 89/6, 89/7, 89/9, 89/10, 89/12, 89/14, 89/15, 89/16, 89/19, 89/20, 89/23, 89/29, 89/35, 89/36, 89/37, 89/39, 106/15, 106/17, 106/26, 106/32, 106/33, 106/34, 106/36, 106/37, 106/38, 106/40, 106/41, 106/43, 106/44, 106/46, 106/47, 106/48, 106/49, 120/14, 120/19, 120/20, 120/21, 120/22, 120/23, 120/24, 122/8, 142/3, 142/4, 143/10, 144/2, 144/3, 89/34, 106/42 v katastrálním území Gerhartice, 28, st. p. č. 83, poz. p. č. 84/8, 93/2, 110/2, 110/3, 146/1, 146/9, 151/2, 151/3, 197/1, 311/2, 311/20, 330/1, 330/20, 332/1, 332/2, 347/2, 350/1, 352/4, 352/5, 365/22, 365/27, 365/31, 371/4, 371/5, 392/3, 398/3, 398/5, 398/7, 398/8, 398/10, 398/11, 398/12, 400/3, 400/4, 400/5, st. p. č. 405, 406, 407, 408, poz. p. č. 433/4, 461/2, 461/3, 461/5, 464/6, 465/1, 478/2, 504/2, 516/1, 516/2, 538/6, 538/14, 538/21, 538/26, 541/7, 550, 551/7, 551/8 v katastrálním území Kerhartice nad Orlicí, st. p. č. 100, poz. p. č. 817, 818/1, 819, 820, 822, 827, 829, 838/3, 838/4, 838/5, 839/2, 840, 841, 845, 846, 848, 849, 850, 851, 892, 894, 895, 896/2, 897, 908, 911/2, 973, 999, 1001/1, 1004/2, 1005/1, 1005/6, 1007/1, 1007/2, 1009/2, 1009/14, 1016/4, 1025/1, 1025/2, 1025/3, 1025/4, 1026/1, 1026/2, 1026/3, 1026/5, 1027/3, 1028, 1029/1, 1129/18, 1129/19, 1129/23, 1129/24, 1129/28, 1129/31, 1129/32, 1129/38, 1129/45, 1129/46, 1129/47, 1129/48, 1129/51, 1129/52, 1129/54, 1129/57 v katastrálním území Rviště, 200/10, 217/7, 217/8, 217/9, 236/5, 245/1, 245/5, 245/6, 245/7, 252/6, 252/9, 252/10, 252/14, 254/3, 254/4, 254/6, 254/8, 259, 264/1, 264/2, 265, 266/1, 266/2, 266/3, 267, 606/2, 628/1, 628/2, 628/3, 628/4, 628/5, 629/2, 631 v katastrálním území Říčky u Orlického Podhůří, 207, 208/1, 209/1, 209/2, 210/2, 211/2, 212/1, 215/1, 220/1, 220/4, 220/5, 226/1, 226/15, 226/19, 226/20, 226/21, 226/23, 226/24, 226/25, 227, 229, 232/1, 249/2, 390/1, 394/1, 394/2, 396, 406, 408, 409, 410, 411, 412/2, 412/3, 413, 414, 416/1, 418/2, 420/1, 420/2, 424/1, 427, 428/1, 428/2, 428/3, 428/5, 428/6, 429/1, 429/2, 429/3, 429/4, 429/5, 429/11, 429/12, 429/13, 432, 433, 434, 436/1, 436/2, 436/4, 436/5, 436/8, 436/9, 436/10, 436/12, 436/13, 436/14, 436/15, 436/17, 436/18, 440, 445/1, 447, 450, 451, 453, 458, 469/3, 470/2, 470/3, 471/1, 474/1, 521/10, 523/1, 526/2, 527/2, 529, 530, 531/3, 535/2, 535/3, 537, 538, 539/1, 539/2, 546/2, 546/3, 546/4, 546/10, 546/11, 546/12, 546/13, 554/1, 554/2, 556/3, 559/1, 560, 561/2, 561/3, 564/1, 564/6, 928/2, 928/3, 929, 1034, 1052/4, 1052/6, 1052/9, 1052/10, 1055/1, 1060, 1068, 1110/2, 1111/1, 1111/2, 1112/2, 1112/3, 1112/6, 1112/8, 1114/2, 1115/2, 1119, 1124/2, 1130/7, 1131/2, 1138/1, 1138/2, 1138/4, 1138/7, 1138/8, 1138/10, 1138/11, 1138/15, 1138/16, 1138/17, 1138/18, 1138/19, 1138/20, 1138/22, 1139/2, 470/1 v katastrálním území Sudislav nad Orlicí, st. p. č. 786, poz. p. č. 2548/3, 2651/2, 3155 v katastrálním území Ústí nad Orlicí.

Jelikož jsou stavebnímu úřadu dobře známy poměry v území a předložená žádost poskytuje dostatečný podklad pro posouzení záměru, upustil stavební úřad ve smyslu § 87 odst. 1 zákona č. 183/2006 Sb., o územním plánování a stavebním řádu (stavební zákon), v platném znění (dále jen "stavební zákon") od ústního jednání a stanovil pro účastníky řízení a dotčené orgány lhůtu pro vyjádření do **15 dnů od**

doručení tohoto oznámení. Současně v oznámení uvedl, že závazná stanoviska dotčených orgánů, námítky účastníků řízení mohou být uplatněny nejpozději do této lhůty.

Stavební úřad posoudil v souladu s § 90 stavebního zákona výše uvedený záměr žadatele a došel k názoru, že je v souladu s požadavky stavebního zákona a jeho prováděcích předpisů, a to zejména s požadavky na využívání území, na veřejnou a dopravní nebo technickou infrastrukturu k možnosti a způsobu napojení nebo k podmínkám dotčených ochranných a bezpečnostních pásem. Dále stavební úřad zajistil vzájemný soulad předložených závazných stanovisek dotčených orgánů vyžadovaných zvláštními předpisy a jejich podmínky zahrnul do podmínek tohoto rozhodnutí.

Tato stavba je dále v souladu s požadavky podle stavebního zákona a jeho prováděcích předpisů. Předložená žádost obsahuje veškeré náležitosti, které upravuje § 86 stavebního zákona, § 3 vyhlášky č. 503/2006 Sb., o podrobnější úpravě územního rozhodování, územního opatření a stavebního řádu, v platném znění. Dokumentace stavby je v souladu s přílohou č. 4 k této vyhlášce, je v souladu s ustanovením vyhlášky č. 268/2009 Sb., o technických požadavcích na stavby, ve znění pozdějších předpisů, a dále je v souladu s obecnými požadavky na využívání území vyhlášky č. 501/2006 Sb., o obecných požadavcích na využívání území, v platném znění.

Žádost byla doložena dokumentací vypracovanou oprávněnou osobou, doklady, prokazujícími vlastnické nebo jiné právo provést stavbu a těmito stanovisky dotčených orgánů, správců inženýrských sítí a účastníků řízení:

projektová dokumentace zpracovaná Ing. Miroslavem Krskem, autorizovaným inženýrem pro dopravní stavby, ČKAIT 0601655, Městského úřadu Ústí nad Orlicí, orgánu veřejné správy v oblasti odpadového hospodářství ze dne 10.4.2019 vydaným pod č. j. MUUO/10669/2019/ŽP/vel, Městského úřadu Ústí nad Orlicí, orgánu ochrany ovzduší ze dne 10.5.2019 vydaným pod č. j. MUUO/11335/2019/ŽP/vel, Městského úřadu Ústí nad Orlicí, orgánu ochrany přírody ze dne 7.5.2019 vydaným pod č. j. MUUO/11338/2019/ŽP/Bu, Městského úřadu Ústí nad Orlicí, odbor životního prostředí ze dne 6.11.2019 pod č. j. MUUO/28390/2018/ŽP/Mol, Městského úřadu Ústí nad Orlicí, odbor životního prostředí ze dne 13.11.2019 pod č. j. MUUO/28383/2019/ŽP/Mol, Městského úřadu Ústí nad Orlicí, odbor životního prostředí, jako orgán státní správy lesa, dne 10.5.2019 pod č. j. MUUO/11337/2019/ŽP/grim, Městský úřad Ústí nad Orlicí, odbor životního prostředí, jako orgán státní správy lesa, dne 4.9.2019 pod č. j. MUUO/26881/2019/ŽP/grim, Městský úřad Ústí nad Orlicí, odbor dopravy, silničního hospodářství a správních agend ze dne 28.3.2019 pod č. j. MUUO/9089/2019/DSS/ba, Městským úřadem Vysoké Mýto, vodoprávního úřadu ze dne 9.7.2019 pod č. j. MUVM/24780/2019, Ministerstvem obrany, Sekce nakládání s majetkem, odbor ochrany územních zájmů ze dne 29.5.2019 pod č. j. 77691/2019-1150-OÚZ-PCE, Krajského ředitelství Policie Pardubického kraje, územní odbor Ústí nad Orlicí, dopravní inspektorát ze dne 29.4.2019 vydaným pod č. j. KRPE-29502-1/ČJ-2019-171106, Krajského ředitelství Policie Pardubického kraje, územní odbor Ústí nad Orlicí, dopravní inspektorát ze dne 19.9.2019 vydaným pod č. j. KRPE-68952-4/ČJ-2019-171106, Krajského ředitelství Policie Pardubického kraje, územní odbor Ústí nad Orlicí, dopravní inspektorát ze dne 19.9.2019 vydaným pod č. j. KRPE-68952-5/ČJ-2019-171106, Krajského ředitelství Policie Pardubického kraje, územní odbor Ústí nad Orlicí, dopravní inspektorát ze dne 19.9.2019 vydaným pod č. j. KRPE-68952-6/ČJ-2019-171106, Krajského ředitelství Policie Pardubického kraje, územní odbor Ústí nad Orlicí, dopravní inspektorát ze dne 19.9.2019 vydaným pod č. j. KRPE-68952-8/ČJ-2019-171106, Krajského ředitelství Policie Pardubického kraje, územní odbor Ústí nad Orlicí, dopravní inspektorát ze dne 19.9.2019 vydaným pod č. j. KRPE-68952-9/ČJ-2019-171106, Krajské hygienické stanice Pardubického kraje, územní pracoviště Ústí nad Orlicí ze dne 26.4.2019 vydaným pod č. j. KHSPA 05258/2019/HOK-UO, ČEZ Distribuce, a. s., IČ 24729035, Teplická č. p. 874/8, 405 02 Děčín 2 vydanými dne 11.4.2019 pod značkou 1103505423 a podmínky uvedené v souhlasu s prováděním činností v ochranném pásmu zařízení distribuční soustavy

v provozování ČEZ Distribuce, a. s. ze dne 11.4.2019 pod značkou 1103529383, GridServices, s r. o., IČ 27935311 Plynárenská 499/1, 602 Brno ze dne 6.5.2019 vydaným pod značkou 5001922764, TEPVOS, spol. s r. o., IČ 25945793, Třebovská č. p. 287, 562 03 Ústí nad Orlicí ze dne 31.12.2019 pod značkou TEP/343/2019/HL, Česká telekomunikační infrastruktura a. s., IČ 04084063, Olšanská 2681, 130 00 Praha 3 vydané dne 18.4.2019 pod č. j. 603701/19, Kabelová televize Ústí nad Orlicí, spol. s r. o., Tvardkova 1191, 562 01 Ústí nad Orlicí 1 vydané dne 11.4.2019, Vodovody a kanalizace Jablonné nad Orlicí, a. s., IČ 48173398, Slezská č. p. 350, 561 64 Jablonné nad Orlicí pod č. j. PV/19/014 ze dne 14.6.2019.

Vypořádání se s námitkami účastníků řízení:

Obec Orlické Podhůří 22.12.2019 MUUO/41698/2019/SÚ:

„1. Obec Orlické Podhůří vydala dne 26. 4. 2019 vyjádření k projektové dokumentaci "Ústí nad Orlicí - Brandýs nad Orlicí - původní stopa, BC", ve kterém požadovala kompletní rekonstrukci místní komunikace do Klopot. Tato připomínka není v předložené projektové dokumentaci akceptována a je zde navrhnut systém pasportizace před a po realizaci stavby. Obec Orlické Podhůří s tímto řešením nesouhlasí. Místní komunikace je zcela nevhodná pro pohyb nákladních automobilů, konstrukce komunikace odpovídá svému účelu - přístup k rekreačním chatám. Jelikož se jedná o hlavní přístupovou cestu pro stavbu do údolí a předpokládaná délka stavby je 3 roky, bude zatížení komunikace extrémní. Toto zatížení se nemusí na všech místech projevit hned v průběhu nebo po ukončení stavby, z tohoto důvodu požadujeme kompletní opravu komunikace. Další možností je rekonstrukce místní komunikace před začátkem realizace stavby tak, aby její konstrukce technicky odpovídala plánovanému zatížení.

2. Dále opakujeme stanovisko obce ze dne 25. 2. 2019 a 26. 4. 2019, že nesouhlasíme se zrušením zastávky Bezpráví. Na jednání dne 14. 8. 2019 bylo ze strany SŽDC přislíbeno prověření dvou variant náhradního řešení - posunutí vlakové zastávky na jiné místo na trati a zkapacitnění místní komunikace pro zavedení náhradní autobusové dopravy. K těmto řešením měly v horizontu 3 měsíců vzniknout studie, na základě kterých by bylo zvoleno možné náhradní řešení. Jelikož obec Orlické Podhůří do dnešního dne k tomuto nedostala žádné informace a není jasné, jakým způsobem bude zajištěna dopravní obslužnost místní části Klopoty a Bezpráví, podáváme námitku proti zrušení zastávky Bezpráví. Železniční doprava sebou nese řadu negativních jevů - velký hluk, dopravní překážka, znečištění životního prostředí a další. Pokud dojde ke zrušení vlakové zastávky, občanům zde zbydou pouze negativní průvodní jevy železniční dopravy bez možnosti využití i jejich pozitiv - možnost aktivně využít železniční dopravu. Zrušení vlakové zastávky tak je zcela proti zájmům obce a občanů Orlického Podhůří.“

Odůvodnění námitky bodu 1.: Stavební úřad šetřením na místě zjistil, že vjezd na výše uvedenou komunikaci není ničím omezen a dále vychází ze souhlasného stanoviska Krajského ředitelství Policie Pardubického kraje, územní odbor Ústí nad Orlicí, dopravní inspektorát ze dne 19.9.2019 vydaným pod č. j. KRPE-68952-6/ČJ-2019-171106, jehož podmínky byly do tohoto územního rozhodnutí převzaty. Zjištění poškození komunikací, příp. objektů bude řešeno dle projektové dokumentace (B.1 - Souhrnná technická zpráva), tzn. pasportizací (zjištěním stavu) objektů před a po stavbě.

Odůvodnění námitky bodu 2.: Stavební úřad sděluje, že zrušení železniční zastávky, ani zajištění dopravní obslužnosti místní části Klopoty a Bezpráví není předmětem tohoto správního řízení.

Daněk Jiří 18.12.2019 MUUO/41102/20109/SÚ:

„1. V projektové dokumentaci C.3.6. (výhybny "Klopoty") jsem nenalezl popis řešení dočasného záboru na p.č. 254/7 (parkoviště). Popis řešení není ani v TZ.

2. Dne 24.7.2019 byly stanoven zápisem podmínky dočasné stavby (přiloženo v příloze –text zní „Na dnešním jednání bylo dohodnuto, že se před realizací stavby provede pasportizace komunikace na pozemku par. č. 254/7 a stavebních objektů, a to stavebního objektu č. 119, 120, 121, 122, 123, 124, 125, 85, pozemku 252/17 v k.ú. Říčky u Orlického Podhůří. Do dopravně inženýrského opatření doplnit značení

zakazující parkování vozidel nad 2,5 t na pozemku par. č. 254/7 v k.ú. Říčky u Orlického Podhůří. Po dobu stavby zahradit mobilním hrazením vjezd k pozemku 125. Pod komunikací je také kanalizace ze studánky u objektu na pozemku 119“).

3. Jako účastník se stavbou souhlasím jen za splnění podmínek uvedených v zápise ze dne 24.7.2019. (Podmínky z 24.7.2019 prosím zpracovat do PD, příp. vyjádření, proč to není v PD).“

Odůvodnění námítky bodu 1.: Stavební úřad sděluje, že popis řešení dočasného záboru na pozemku p.p.č. 254/7 v k.ú. Říčky u Orlického Podhůří je součástí projektové dokumentace s označením B.9 - Zemědělská příloha. V technické zprávě, této části projektové dokumentace je uvedeno, že se jedná o dočasný zábor o velikosti 87 m². Jeho identifikace je pak zřejmá z přílohy č. 6 - situace odnímaných ploch ZPF – 5. díl.

Odůvodnění námítky bodu 2. a 3.: Stavební úřad sděluje, že zjištění poškození komunikací, příp. výše uvedených objektů bude řešeno dle projektové dokumentace (B.1 - Souhrnná technická zpráva), tzn. pasportizací (zjištěním stavu) objektů před a po stavbě. K doplnění značení a k zákazu vjezdu na výše uvedený pozemek stavební úřad sděluje, že v územním řízení se nestanovují dopravní značení. Námítka nesměřuje do územního řízení, ale do správních řízení navazujících.

Ing. Košťál Jiří 23.12.2019 MUUO/41721/2019/SÚ:

Ing. Košťálová Marie 23.12.2019 MUUO/41721/2019/SÚ:

„Jako účastník řízení u pozemku 254/7 v k.ú. Říčky v Orlických horách souhlasím se stavbou jen za splnění podmínek uvedených v zápise z jednání v Klopotech dne 24.7.2019. (Příloha: zápis z jednání v Klopotech 24.7.2019 – text zní „Na dnešním jednání bylo dohodnuto, že se před realizací stavby provede pasportizace komunikace na pozemku par. č. 254/7 a stavebních objektů, a to stavebního objektu č. 119, 120, 121, 122, 123, 124, 125, 85, pozemku 252/17 v k.ú. Říčky u Orlického Podhůří. Do dopravně inženýrského opatření doplnit značení zakazující parkování vozidel nad 2,5 t na pozemku par. č. 254/7 v k.ú. Říčky u Orlického Podhůří. Po dobu stavby zahradit mobilním hrazením vjezd k pozemku 125. Pod komunikací je také kanalizace ze studánky u objektu na pozemku 119“).

Odůvodnění námítky: Stavební úřad sděluje, že zjištění poškození komunikací, příp. výše uvedených objektů bude řešeno dle projektové dokumentace (B.1 - Souhrnná technická zpráva), tzn. pasportizací (zjištěním stavu) objektů před a po stavbě. K doplnění značení a k zákazu vjezdu na výše uvedený pozemek stavební úřad sděluje, že v územním řízení se nestanovují dopravní značení. Námítka nesměřuje do územního řízení, ale do správních řízení navazujících.

Vypořádání s vyjádřeními účastníků k podkladům rozhodnutí: Účastníci se k podkladům rozhodnutí nevyjádřili.

Podmínky, které se vztahují k provádění a užívání stavby, nebyly do podmínek územního rozhodnutí zahrnuty, neboť ty může stavební úřad ve smyslu § 115 stavebního zákona zahrnout až do podmínek stavebního povolení. Proto je nutné, aby dotčené orgány, účastníci řízení a správci dotčených sítí tyto své podmínky uplatnily ve stavebním řízení.

Do podmínek územního rozhodnutí nebyly zahrnuty ty podmínky, kde povinnost jejich plnění vyplývá přímo z platných právních předpisů a ty, které se týkají soukromoprávních vztahů účastníků.

Stavební úřad dal v souladu s ustanovením § 36 odst. 3 správního řádu účastníkům řízení možnost, aby se před vydáním rozhodnutí vyjádřili k jeho podkladům a stanovil k tomu přiměřenou lhůtu a zároveň upozornil, že v řízeních, ve kterých je uplatňována zásada koncentrace řízení, podle které účastníci řízení mohou uplatnit své připomínky nebo námítky pouze v předem stanovené lhůtě, ustanovení § 36 odst. 3 správního řádu neslouží k tomu, aby se účastníci řízení mohli opětovně vyjádřit k projednávané věci a uplatnit k předmětu řízení nové námítky či připomínky.

Z výše uvedených důvodů stavební úřad rozhodl tak, jak je uvedeno ve výrokové části tohoto rozhodnutí za použití ustanovení právních předpisů ve výroku uvedených.

POUČENÍ

Proti tomuto rozhodnutí se lze odvolat ke Krajskému úřadu Pardubického kraje, odboru majetkovému a stavebního řádu, a to do 15 dnů ode dne jeho doručení podáním u zdejšího správního orgánu. Lhůta pro podání odvolání se počítá ode dne následujícího po doručení písemného vyhotovení rozhodnutí. V případě doručování písemnosti veřejnou vyhláškou, se za den doručení považuje patnáctý den vyvěšení tohoto rozhodnutí na úřední desce správního orgánu, který je stavebním úřadem – tj. Městského úřadu Ústí nad Orlicí.

Odvolání musí mít náležitosti uvedené v § 37 odst. 2 správního řádu a musí obsahovat údaje o tom, proti kterému výroku rozhodnutí směřuje, v jakém rozsahu ho napadá a v čem je spatřován rozpor s právními předpisy nebo nesprávnost výroku nebo řízení, jež mu předcházelo. Odvolání jen proti části Odůvodnění je nepřípustné (dle § 82 odst. 1 a 2 správního řádu). Odvoláním lze napadnout výrokovou část rozhodnutí, jednotlivý výrok nebo jeho vedlejší ustanovení.

Včas podané a přípustné odvolání má dle ust. § 85 odst. 1 správního řádu odkladný účinek.

Odvolání se podává s potřebným počtem stejnopisů tak, aby jeden stejnopis zůstal správnímu orgánu a aby každý účastník dostal jeden stejnopis. Nepodá-li účastník potřebný počet stejnopisů, vyhotoví je správní orgán na náklady účastníka (dle § 82 odst. 2 správního řádu).

Rozhodnutí má podle § 93 odst. 1 stavebního zákona platnost 2 roky ode dne nabytí právní moci. Podmínky rozhodnutí o umístění stavby platí po dobu trvání stavby či zařízení, nedošlo-li z povahy věci k jejich konzumaci.

Územní rozhodnutí pozbývá platnosti, nebyla-li ve lhůtě platnosti podána úplná žádost o stavební povolení, ohlášení nebo jiné obdobné rozhodnutí podle tohoto zákona nebo zvláštních právních předpisů, nebylo-li započato s využitím území pro stanovený účel, nebo bylo-li stavební nebo jiné povolovací řízení zastaveno anebo byla-li podaná žádost zamítnuta po lhůtě platnosti územního rozhodnutí.

Po nabytí právní moci žadatel obdrží stejnopis písemného vyhotovení územního rozhodnutí opatřené doložkou právní moci s ověřenou projektovou dokumentací stavby.

Územní rozhodnutí pozbývá platnosti též dnem, kdy stavební úřad obdržel sdělení žadatele, že upustil od záměru, ke kterému se rozhodnutí vztahuje. To neplatí, byla-li realizace záměru již zahájena.

Petr Marčík
vedoucí stavebního úřadu

Kalášek Petr
oprávněná úřední osoba

Přílohy: č. 1 - Situační výkres
č. 2 - Seznam dřevin

Upozornění pro žadatele:

Toto řízení je dle zákona č. 634/2004 Sb., o správních poplatcích, v platném znění od poplatku osvobozeno.

Toto oznámení musí být vyvěšeno okamžitě po jeho obdržení po dobu **15 dnů** (v souladu s ust. § 25 odst. 2 a 3 správního řádu) na úřední desce **Městského úřadu Ústí nad Orlicí a Brandýs nad Orlicí a úřední desce Obecního úřadu Sudislav nad Orlicí a Orlické Podhůří**. Zároveň žádáme o vrácení tohoto dokumentu s uvedením dne vyvěšení a sejmutí, včetně razítka a podpisu.

Současně úřad uvedené obce příslušné k vyvěšení tohoto dokumentu potvrzují, že tato písemnost byla zveřejněna způsobem umožňujícím dálkový přístup (podle věty druhé § 25 odst. 2 správního řádu).

Vyvěšeno dne: Sejmuto dne:
Razítka a podpis orgánu, který potvrzuje vyvěšení a sejmutí rozhodnutí.

Doručí se:

Účastníci územního řízení dle § 85 odst. 1 písm. a) stavebního zákona – žadatel:
Správa železnic, státní organizace, IČO 70994234, Dlážďená 1003/7, Nové Město, 110 00 Praha 1, zast.
SUDOP PRAHA a.s., IČO 25793349, Olšanská 2643/1a, Žižkov, 130 00 Praha 3

Účastníci územního řízení dle § 85 odst. 1 písm. b) stavebního zákona – obec, na jejímž území má být požadovaný záměr uskutečněn:
Město Brandýs nad Orlicí, Náměstí Komenského 203, 561 12 Brandýs nad Orlicí, DS: OVM, w9abfcc
Město Ústí nad Orlicí, Sychrova 16, 562 01 Ústí nad Orlicí 1
Obec Sudislav nad Orlicí, Sudislav nad Orlicí 65, 562 01 Ústí nad Orlicí 1, DS: OVM, 8bza5fe
Obec Zářecká Lhota, Zářecká Lhota 5, 565 01 Choceň 1, DS: OVM, rfaa3tm
Obec Orlické Podhůří, Dobrá Voda 4, Orlické Podhůří, 562 01 Ústí nad Orlicí 1, DS: OVM, 59qa46f

Účastníci územního řízení dle § 85 odst. 2 písm. a) stavebního zákona – vlastník pozemku nebo stavby, na kterých má být požadovaný záměr uskutečněn, není-li sám žadatelem, nebo ten, kdo má jiné věcné právo k tomuto pozemku nebo stavbě:

Dan Krámek, K dálnici 791/31, Uhříněves, 104 00 Praha 114
Jaroslav Škramovský, náměstí 14. října 1381/4, Smíchov, 150 00 Praha 5
Petr Hlávka, Mostek 2, 565 01 Choceň 1
Martin Málek, Vrutická 210, 277 31 Velký Borek
Radovan Málek, Skuhrov 62, 277 31 Velký Borek
Dalibor Doktor, Komenského 204, 561 12 Brandýs nad Orlicí
Marie Doktorová, Komenského 204, 561 12 Brandýs nad Orlicí
Jana Řeháková, Komenského 209, 561 12 Brandýs nad Orlicí
Ladislav Zachař, Náměstí Komenského 15, 561 12 Brandýs nad Orlicí
Jana Zachařová, Náměstí Komenského 15, 561 12 Brandýs nad Orlicí

Jaroslav Dostál, Náměstí Komenského 16, 561 12 Brandýs nad Orlicí
Daniel Fikejz, Lucemburská 1578/25, Žižkov, 130 00 Praha 3
Martin Krajíček, Václava Kovaříka 375, Běchovice, 190 11 Praha 911
Romana Matoušková, Římská 846/8, Neředín, 779 00 Olomouc 9
Jindřiška Faltýnková, Rviště 48, Orlické Podhůří, 562 01 Ústí nad Orlicí 1
Jarmila Chejnovská, Rviště 46, Orlické Podhůří, 562 01 Ústí nad Orlicí 1
Renata Klappková, Metodějova 1466/7, Chodov, 149 00 Praha 415
Josef Zběhlík, Káranská 641/46, Malešice, 108 00 Praha 108
Petr Lesák, Radomská 470/3, Bohnice, 181 00 Praha 81
František Frank, B. Smetany 92, Vysoké Mýto-Město, 566 01 Vysoké Mýto
Pavlína Vicanová, Jehnědí 63, 562 01 Ústí nad Orlicí 1
Josef Svatoš, Dobrá Voda 12, Orlické Podhůří, 562 01 Ústí nad Orlicí 1
Jan Zavřel, Třebovská 81, Hylváty, 562 03 Ústí nad Orlicí 3
Ladislav Chládek, Horní Libchavy 16, 561 16 Libchavy
Zuzana Ropková, Březenice 2, Choceň, 565 01 Choceň 1
Svatava Vacková, Bulharská 982, Bílé Předměstí, 530 03 Pardubice 3
Veronika Teplá, Dolní Libchavy 239, 561 16 Libchavy
Mgr. Nicol Krčmářová, Andělov 597, Hylváty, 562 03 Ústí nad Orlicí 3
Jiří Stratílek, Hurbanova 1278/8, Krč, 142 00 Praha 411
Jana Vodolánová, Hvězdoslavova 502/11, Háje, 149 00 Praha 415
Jiří Dudek, Na Výsluní 1318, 562 01 Ústí nad Orlicí 1
Petr Jiřík, Karpatská 220, Kerhartice, 562 04 Ústí nad Orlicí 4
Václav Černý, Karpatská 14, Kerhartice, 562 04 Ústí nad Orlicí 4
Ondřej Diblík, Na Pláni 1347, 562 06 Ústí nad Orlicí 6
Karel Procházka, Zborovská 726, 562 01 Ústí nad Orlicí 1
Dagmar Štěrbová, Ježkova 806, 562 01 Ústí nad Orlicí 1
Pavel Chalupa, Perná 1, Orlické Podhůří, 562 01 Ústí nad Orlicí 1
Alena Chalupová, Velká Skrovnice 48, 562 01 Ústí nad Orlicí 1
Michal Burda, Lhota pod Libčany 257, 503 27 Lhota pod Libčany
Jiří Daněk, 17. listopadu 682, Litomyšlské Předměstí, 566 01 Vysoké Mýto
Jana Kašová, Tomkova 954, 278 01 Kralupy nad Vltavou 1
Ivana Koďousková, U Zátíší 545/1, Hodkovičky, 147 00 Praha 47
Ing. Jiří Košťál, Družstevní 958, 562 01 Ústí nad Orlicí 1
Ing. Marie Košťálová, Družstevní 958, 562 01 Ústí nad Orlicí 1
Luděk Petr, Václavkova 1613/3, Pražské Předměstí, 500 02 Hradec Králové 2
Karel Uhlíř, Antonína Dvořáka 776, 561 69 Králíky
Oto Vorlíček, Polská 1266, 562 06 Ústí nad Orlicí 6
Miriam Vorlíčková, Polská 1266, 562 06 Ústí nad Orlicí 6
Marek Moláček, Kozinova 1138, 562 01 Ústí nad Orlicí 1
Josef Harapát, Rviště 44, Orlické Podhůří, 562 01 Ústí nad Orlicí 1
Marie Harapátová, Rviště 44, Orlické Podhůří, 562 01 Ústí nad Orlicí 1
Miloš Blažek, Ostrovní 1263, 565 01 Choceň 1
Pavel Hruša, Žernov 17, 552 03 Česká Skalice
Zdenka Hrušová, Němčí 13, Podlesí, 562 01 Ústí nad Orlicí 1
Josef Ludvíček, Čs. armády 781, 562 01 Ústí nad Orlicí 1
Marta Votroubková, Čs. armády 781, 562 01 Ústí nad Orlicí 1
Zdeněk Novák, Sudislav nad Orlicí 9, 562 01 Ústí nad Orlicí 1

Jiří Skopalík, Sudislav nad Orlicí 27, 562 01 Ústí nad Orlicí 1
Eva Bačová, Zvonková 463, Horní Staré Město, 541 02 Trutnov 4
Jana Kacálková, Sudislav nad Orlicí 38, 562 01 Ústí nad Orlicí 1
Ladislav Tomek, Jelenice 1797, 560 02 Česká Třebová 2
Ladislav Šplíchal, Džbánov 45, Voděrady, 566 01 Vysoké Mýto
Petr Kubasa, Wihanova 400, 561 12 Brandýs nad Orlicí
Miroslav Mikulecký, Velká Skrovnice 4, 562 01 Ústí nad Orlicí 1
Milan Matějka, Kollárova 1237, 565 01 Choceň 1
Martin Starý, Litomyšlská 1221, 565 01 Choceň 1
Jaroslav Roučka, Na Rámech 801, 584 01 Ledec nad Sázavou
Miloš Bartoš, Fügnerova 468, 565 01 Choceň 1
David Anthony Parish, Zaječiny 10, Kunvald, 564 01 Žamberk
Eva Doležalová, Novosibřinská 1475, Újezd nad Lesy, 190 16 Praha 916
Jaroslav Bednář, Třešňovecká 150, Ostrovské Předměstí, 563 01 Lanškroun
Dušan Baše, Pod Vinicí 1415, 565 01 Choceň 1
Petra Daňková, 17. listopadu 682, Litomyšlské Předměstí, 566 01 Vysoké Mýto
Daniel Josefy, Štefánikova 621, Litomyšlské Předměstí, 566 01 Vysoké Mýto
Sabina Kuncová, Pernštýnské náměstí 1, 530 02 Pardubice
Marie Uhlířová, Antonína Dvořáka 776, 561 69 Králíky
CETIN a.s., Českomoravská 2510/19, Libeň, 190 00 Praha 9, DS: PO, qa7425t
GridServices, s.r.o., Plynárenská 499/1, Zábrdovice, 602 00 Brno 2, DS: PO, jnnys6
Lesy České republiky, s.p., Přemyslova 1106/19, Nový Hradec Králové, 500 08 Hradec Králové 8, DS: PO, e8jcfns
Vodovody a kanalizace Jablonné nad Orlicí, a.s., Slezská 350, 561 64 Jablonné nad Orlicí, DS: PO, wr5uy77
Telco Pro Services, a. s., Duhová 1531/3, Michle, 140 00 Praha 4, DS: PO, id6pgkc
ČEZ Distribuce, a. s., Teplická 874/8, Děčín IV-Podmokly, 405 02 Děčín 2, DS: PO, v95uqfy
TEPVOS, spol. s r.o., Královéhradecká 1566, 562 01 Ústí nad Orlicí 1, DS: PO, 5guvvxxa
Povodí Labe, státní podnik, Víta Nejedlého 951/8, Slezské Předměstí, 500 03 Hradec Králové 3, DS: PO, dbyt8g2
ČD - Telematika a.s., Pernerova 2819/2a, Žižkov, 130 00 Praha 3, DS: PO, dgzdjrp
Kabelová televize Ústí nad Orlicí, spol. s r. o., Tvardkova 1191, 562 01 Ústí nad Orlicí 1, DS: PO, q28es7s
Česká spořitelna, a.s., Olbrachtova 1929/62, Krč, 140 00 Praha 4, DS: PO, wx6dkif
Český rybářský svaz, z. s., místní organizace Brandýs nad Orlicí, Wihanova 364, 561 12 Brandýs nad Orlicí
C.I.E.B. Kahovec, spol. s r.o., Pod hloubětínskou zastávkou 356/20, Hrdlořezy, 190 00 Praha 9, DS: PO, ceivu74
Region Orlicko-Třebovsko, Sychrova 16, 562 01 Ústí nad Orlicí 1, DS: PO_R, nsp5hbg
Úřad pro zastupování státu ve věcech majetkových, Rašínovo nábřeží 390/42, Nové Město, 128 00 Praha 28, DS: OVM, 96vaa2e
České dráhy, a.s., nábřeží Ludvíka Svobody 1222/12, Nové Město, 110 00 Praha 1, DS: PO, e52cdsf
Správa a údržba silnic Pardubického kraje, Doubravice 98, Pardubice, 533 53 Pardubice 19, DS: PO, ffhk8fq
Zemědělsko obchodní družstvo Zálší, Zálší 58, 565 01 Choceň 1, DS: PO, w7gvu47
MONETA Money Bank, a.s., Vyskočilova 1442/1b, Michle, 140 00 Praha 4, DS: PO, 3kpd8nk

Účastníci územního řízení dle § 85 odst. 2 písm. b) stavebního zákona – osoby, jejichž vlastnické nebo jiné věcné právo k sousedním stavbám anebo sousedním pozemkům nebo stavbám na nich může být územním rozhodnutím přímo dotčeno: (veřejnou vyhláškou)

st. p. č. 1/2, poz. p. č. 7/1, 9/2, 17/1, st. p. č. 18/1, 18/2, poz. p. č. 19/1, 19/2, st. p. č. 21, poz. p. č. 24/1,

25/2, 26/1, 29/1, 30/1, 30/2, st. p. č. 35/1, 37, poz. p. č. 38/4, st. p. č. 38, poz. p. č. 39/5, 39/6, st. p. č. 39, poz. p. č. 44/1, 44/3, 47/1, 47/3, st. p. č. 53/3, 54, 55/1, 55/2, 57, 58, poz. p. č. 59/1, 59/7, st. p. č. 59, 60, 61, poz. p. č. 62/1, 63, 66/2, 66/3, 67/3, 71/1, 71/2, 71/3, 73/1, 73/2, 73/3, 73/4, 73/6, 76/2, 76/3, st. p. č. 222/1, 222/4, 244/1, 244/6, 244/9, 244/12, 246, 265, 267, 271, poz. p. č. 387/3, 399, 410/1, 414/2, 414/3, 422, 424, 425, st. p. č. 443, 450/2, 450/3, poz. p. č. 474/4, 481/2, 482/2, 482/6, 499, 501/2, 502, 506/2, 509/1, 509/2, 511/7, 512, 515/1, 515/2, 531/2, 543/3, 543/4, 543/5, 550, st. p. č. 552, poz. p. č. 557/3, 563/1, 563/2, 563/3, 563/4, 566/2, 579/3, 579/4, 579/6, 579/7, 580/1, 580/2, 580/3, 582/3, 613/1, 613/4, 656/1, 678/1, 681/1, 681/6, 681/7, 690/1, 693/2, 699/1, 731, 737/1, 747, 877, 881, 890, 1304/23, 1307/1, 1307/2, 1317/2, 1317/3, 1319, 1376, 1377, 1379/1, 1387/1, 1387/3, 1390/2, 1395/4, 1396/2, 1398, 1399/5, 1399/32, 1399/33, 1399/34, 1400/1, 1400/2, 1401/1, 1401/4, 1401/5, 1402/3, 1405/2, 1406, 1427/1, 1429/1, 1429/3, 1433/1, 1441/2, 1480 v katastrálním území Brandýs nad Orlicí, st. p. č. 29, 30, poz. p. č. 204/7, 217, 218/2, 218/3, 219, 220/1, 220/2, 315/1, 316/2, 317/3, 320/1, 322/1, 322/2, 324, 325, 326/1, 328/1, 328/2, 329/1, 329/3, 329/8, 334/2, 335, 338/1, 339/2, 340/1, 341/1, 341/2, 342/1, 342/2, 343, 344/2, 345/2, 345/3, 345/4, 345/5, 346/2, 347/2, 348, 349, 351/1, 351/3, 351/5, 351/21, 361/2, 361/3, 362/1, 362/2, 374/1, 374/2, 377, 380, 381, 386, 387, 388/1, 388/2, 389, 392, 395, 397/1, 397/2, 397/3, 398, 399/2, 399/6, 400, 402/2, 402/3, 404/2, 404/13, 404/21, 404/22, 407/1, 407/3, 407/4, 407/5, 407/6, 407/7, 409, 410, 442/2, 462/1, 462/2, 464, 465/2, 465/3, 465/4, 465/7, 465/10, 465/11, 465/12, 467, 468/3, 468/4, 468/8, 468/9, 468/10, 468/11, 468/12, 468/13, 468/14, 468/15, 468/16, 468/17, 469/1, 469/2, 470/1, 474, 475/2, 479/2, 479/3, 479/4, 479/5, 479/6, 479/7, 479/8, 479/9, 479/10, 479/11, 479/12, 479/13, 479/14, 479/15, 479/16, 479/17, 479/18, 479/19, 479/20, 479/23, 479/24, 479/25, 479/29, 479/30, 479/31, 479/32, 479/33, 479/34, 479/35, 479/37, 479/39, 484/1 v katastrálním území Dobrá Voda u Orlického Podhůří, st. p. č. 24, poz. p. č. 89/1, 89/2, 89/4, 89/5, 89/6, 89/7, 89/9, 89/10, 89/12, 89/14, 89/15, 89/16, 89/19, 89/20, 89/23, 89/29, 89/35, 89/36, 89/37, 89/39, 106/15, 106/17, 106/26, 106/32, 106/33, 106/34, 106/36, 106/37, 106/38, 106/40, 106/41, 106/43, 106/44, 106/46, 106/47, 106/48, 106/49, 120/14, 120/19, 120/20, 120/21, 120/22, 120/23, 120/24, 122/8, 142/3, 142/4, 143/10, 144/2, 144/3, 89/34, 106/42 v katastrálním území Gerhartice, 28, st. p. č. 83, poz. p. č. 84/8, 93/2, 110/2, 110/3, 146/1, 146/9, 151/2, 151/3, 197/1, 311/2, 311/20, 330/1, 330/20, 332/1, 332/2, 347/2, 350/1, 352/4, 352/5, 365/22, 365/27, 365/31, 371/4, 371/5, 392/3, 398/3, 398/5, 398/7, 398/8, 398/10, 398/11, 398/12, 400/3, 400/4, 400/5, st. p. č. 405, 406, 407, 408, poz. p. č. 433/4, 461/2, 461/3, 461/5, 464/6, 465/1, 478/2, 504/2, 516/1, 516/2, 538/6, 538/14, 538/21, 538/26, 541/7, 550, 551/7, 551/8 v katastrálním území Kerhartice nad Orlicí, st. p. č. 100, poz. p. č. 817, 818/1, 819, 820, 822, 827, 829, 838/3, 838/4, 838/5, 839/2, 840, 841, 845, 846, 848, 849, 850, 851, 892, 894, 895, 896/2, 897, 908, 911/2, 973, 999, 1001/1, 1004/2, 1005/1, 1005/6, 1007/1, 1007/2, 1009/2, 1009/14, 1016/4, 1025/1, 1025/2, 1025/3, 1025/4, 1026/1, 1026/2, 1026/3, 1026/5, 1027/3, 1028, 1029/1, 1129/18, 1129/19, 1129/23, 1129/24, 1129/28, 1129/31, 1129/32, 1129/38, 1129/45, 1129/46, 1129/47, 1129/48, 1129/51, 1129/52, 1129/54, 1129/57 v katastrálním území Rviště, 200/10, 217/7, 217/8, 217/9, 236/5, 245/1, 245/5, 245/6, 245/7, 252/6, 252/9, 252/10, 252/14, 254/3, 254/4, 254/6, 254/8, 259, 264/1, 264/2, 265, 266/1, 266/2, 266/3, 267, 606/2, 628/1, 628/2, 628/3, 628/4, 628/5, 629/2, 631 v katastrálním území Řičky u Orlického Podhůří, 207, 208/1, 209/1, 209/2, 210/2, 211/2, 212/1, 215/1, 220/1, 220/4, 220/5, 226/1, 226/15, 226/19, 226/20, 226/21, 226/23, 226/24, 226/25, 227, 229, 232/1, 249/2, 390/1, 394/1, 394/2, 396, 406, 408, 409, 410, 411, 412/2, 412/3, 413, 414, 416/1, 418/2, 420/1, 420/2, 424/1, 427, 428/1, 428/2, 428/3, 428/5, 428/6, 429/1, 429/2, 429/3, 429/4, 429/5, 429/11, 429/12, 429/13, 432, 433, 434, 436/1, 436/2, 436/4, 436/5, 436/8, 436/9, 436/10, 436/12, 436/13, 436/14, 436/15, 436/17, 436/18, 440, 445/1, 447, 450, 451, 453, 458, 469/3, 470/2, 470/3, 471/1, 474/1, 521/10, 523/1, 526/2, 527/2, 529, 530, 531/3, 535/2, 535/3, 537, 538, 539/1, 539/2, 546/2, 546/3, 546/4, 546/10, 546/11, 546/12, 546/13, 554/1, 554/2, 556/3, 559/1, 560, 561/2, 561/3, 564/1, 564/6, 928/2, 928/3, 929, 1034, 1052/4, 1052/6, 1052/9, 1052/10, 1055/1, 1060, 1068, 1110/2, 1111/1, 1111/2, 1112/2, 1112/3, 1112/6, 1112/8, 1114/2, 1115/2, 1119, 1124/2, 1130/7, 1131/2,

č. j.: MUUO/17289/2019/SÚ/pk
SÚ-USR-KA/4759/2019
č. spisu: 4759/2019
spis. zn.: SÚ-USR-KA/4759/2019

str. 30 / 30

1138/1, 1138/2, 1138/4, 1138/7, 1138/8, 1138/10, 1138/11, 1138/15, 1138/16, 1138/17, 1138/18,
1138/19, 1138/20, 1138/22, 1139/2, 470/1 v katastrálním území Sudislav nad Orlicí, st. p. č. 786, poz. p. č.
2548/3, 2651/2, 3155 v katastrálním území Ústí nad Orlicí

Dotčené orgány:

Městský úřad, odbor DSH, Sychrova 16, 562 24 Ústí nad Orlicí
Městský úřad, odbor ŽP, Sychrova 16, 562 24 Ústí nad Orlicí
Hasičský záchranný sbor Pardubického kraje, Teplého 1526, 530 02 Pardubice 2, DS: OVM, 48taa69
Krajská hygienická stanice Pardubický kraj, Mezi Mosty 1793, 530 02 Pardubice 2, DS: OVM, 23wai86
Krajské ředitelství policie Pardubického kraje - dopravní inspektorát, Na Spravedlnosti 2516, 530 48
Pardubice, DS: OVM, ndihp32
Městský úřad Vysoké Mýto, B. Smetany 92, Vysoké Mýto-Město, 566 01 Vysoké Mýto, DS: OVM, 47jpbpt
Ministerstvo obrany, Sekce nakládání s majetkem odbor ochrany územních zájmů, Tychonova 221/1,
Hradčany, 160 00 Praha 6, DS: OVM, hjyaavk

Na vědomí: (ke zveřejnění na úřední desce)

Městský úřad, Ústí nad Orlicí, Sychrova 16, 562 24 Ústí nad Orlicí
Městský úřad Brandýs nad Orlicí, Náměstí Komenského 203, 561 12 Brandýs nad Orlicí
Obecní úřad Sudislav nad Orlicí, Sudislav nad Orlicí 65, 562 01 Ústí nad Orlicí 1
Obecní úřad Orlické Podhůří, Dobrá Voda 4, Orlické Podhůří, 562 01 Ústí nad Orlicí 1

adresa: Sychrova 16, 562 24 Ústí nad Orlicí
tel.: +420 465 514 111
fax: +420 465 525 563

IČ: 00279676 DIČ: CZ00279676
email: podatelna@muuo.cz
web: <http://www.ustinadorlici.cz>


bankovní spojení:
KB Ústí nad Orlicí, č.ú.: 19-420611/0100
ID datové schránky: bxcbwmg



Obecní Úřad Sudislav nad Orlicí
Sudislav nad Orlicí 65, 562 01

<http://www.sudislav.cz>

183	vrba žltá	Salix sp.	1	90		Sudislav	1130/4	SZOC
185	olše lepkavá	Alnus glutinosa		140		Sudislav	1130/4	SZOC
185	bez černý	Sambucus nigra		140		Sudislav	1130/4	SZOC
185	střemcha posvátná	Prunus padus		150		Sudislav	1130/4	SZOC
185	vrba sp.	Salix sp.		140		Sudislav	1130/4	SZOC
186	olše lepkavá	Alnus glutinosa		140		Sudislav	1130/4	SZOC
187	vrba sp.	Salix sp.		210		Sudislav	1130/4	SZOC
187	olše lepkavá	Alnus glutinosa		210		Sudislav	1130/4	SZOC
188	bez černý	Sambucus nigra		240		Sudislav	1130/4	SZOC
188	vrba žltá	Salix caprea		230		Sudislav	1130/4	SZOC
189	vrba sp.	Salix sp.		125	50% pokrývnost	Sudislav	1130/4	SZOC
189	bez černý	Sambucus nigra		125	50% pokrývnost	Sudislav	1130/4	SZOC
191	jablňák domáci	Malus domestica	2	90		Sudislav	1130/3	SZOC
191	vrba sp.	Salix sp.		75		Sudislav	1130/3	SZOC
191	olše lepkavá	Alnus glutinosa		75		Sudislav	1130/3	SZOC
191	bez černý	Sambucus nigra		75		Sudislav	1130/3	SZOC
191	vrba žltá	Salix caprea		75		Sudislav	1130/3	SZOC
192	slivka sp.	Prunus sp.		600		Sudislav	1130/3	SZOC
192	ovčie krivá	Cornus sanguinea		1000		Sudislav	1130/3	SZOC
192	ovčie krivá	Cornus sanguinea		950		Sudislav	1130/3	SZOC
192	slivka sp.	Prunus sp.		500		Sudislav	1130/3	SZOC
194	bez černý	Sambucus nigra		600		Sudislav	1130/3	SZOC
194	slivka sp.	Prunus sp.		600		Sudislav	1130/3	SZOC
194	ovčie krivá	Cornus sanguinea		300		Sudislav	1130/3	SZOC
194	lesný stehýľ	Fraxinus excelsior		220		Sudislav	1130/3	SZOC
194	bez černý	Sambucus nigra		220		Sudislav	1130/3	SZOC
195	javor mlieč	Acer platanoides		220		Sudislav	1130/3	SZOC
195	vrba sp.	Salix sp.		540		Sudislav	1130/3	SZOC
196	olše lepkavá	Alnus glutinosa		70		Sudislav	1130/1	SZOC
196	vrba sp.	Salix sp.	1	120		Sudislav	1130/1	SZOC
197	bez černý	Sambucus nigra		80		Sudislav	1130/1	SZOC
197	javor mlieč	Acer platanoides		80		Sudislav	1130/1	SZOC
198	bez černý	Sambucus nigra		530		Sudislav	1130/3	SZOC
200	bez černý	Sambucus nigra		225		Sudislav	1130/1	SZOC
200	vrba žltá	Salix caprea		270		Sudislav	1130/1	SZOC
201	vrba žltá	Salix caprea		200		Sudislav	1130/1	SZOC
201	bez černý	Sambucus nigra		200		Sudislav	1130/1	SZOC
202	vrba žltá	Salix caprea		250		Sudislav	1130/1	SZOC
202	bez černý	Sambucus nigra		250		Sudislav	1130/1	SZOC
203	vrba žltá	Salix caprea	1	140		Sudislav	1130/1	SZOC
204	vrba žltá	Salix caprea	1	180		Sudislav	1130/1	SZOC
205	slivka sp.	Prunus sp.		100		Sudislav	1130/1	SZOC
205	leľák obecný	Syringa vulgaris		100		Sudislav	1130/1	SZOC
206	olše lepkavá	Alnus glutinosa		50		Sudislav	1130/1	SZOC
206	olše lepkavá	Alnus glutinosa		50		Sudislav	1130/1	SZOC
206	leľák obecný	Syringa vulgaris		600		Sudislav	1130/1	SZOC
207	jablňák domáci	Malus domestica	1	85		Sudislav	1130/1	SZOC
208	olše lepkavá	Alnus glutinosa		100		Sudislav	1130/1	SZOC
208	leľák obecný	Syringa vulgaris		950		Sudislav	1130/1	SZOC
208	leľák obecný	Syringa vulgaris		500		Sudislav	1130/1	SZOC
210	bez černý	Sambucus nigra		200		Sudislav	1130/1	SZOC
210	olše lepkavá	Alnus glutinosa		200		Sudislav	1130/1	SZOC
211	slivka sp.	Prunus sp.		150		Sudislav	1130/3	SZOC
211	olše lepkavá	Alnus glutinosa		100		Sudislav	436/16	Novák
212	bez černý	Sambucus nigra		100		Sudislav	1130/1	SZOC
214	olše lepkavá	Alnus glutinosa		230		Sudislav	1130/1	SZOC
214	slivka sp.	Prunus sp.		230		Sudislav	1130/1	SZOC
216	bez černý	Sambucus nigra		80		Sudislav	1131/1	SZOC
244	javor stehýľ	Fraxinus excelsior		140		Sudislav	1131/3	SZOC
245	vrba žltá	Salix caprea		140		Sudislav	1131/1	SZOC
246	olše lepkavá	Alnus glutinosa		140		Sudislav	1131/1	SZOC
247	olše lepkavá	Alnus glutinosa		150		Sudislav	1131/1	SZOC
247	bez černý	Sambucus nigra		150		Sudislav	1131/1	SZOC
247	javor stehýľ	Fraxinus excelsior		150		Sudislav	1131/1	SZOC
247	vrba sp.	Salix sp.		150		Sudislav	1131/1	SZOC
248	bez černý	Sambucus nigra		180		Sudislav	1131/1	SZOC
249	ovčie krivá	Cornus sanguinea		2970		Sudislav	1131/1	SZOC
249	leľák obecný	Syringa vulgaris		100		Sudislav	1131/1	SZOC
249	leľák obecný	Syringa vulgaris		100		Sudislav	1131/1	SZOC
250	vrba sp.	Salix sp.		45		Sudislav	1131/1	SZOC
251	ovčie krivá	Cornus sanguinea		140		Sudislav	1131/1	SZOC
251	bez černý	Sambucus nigra		45		Sudislav	1131/1	SZOC
252	leľák obecný	Syringa vulgaris		100		Sudislav	1131/1	SZOC
253	javor mlieč	Acer platanoides		200		Sudislav	1131/1	SZOC
254	bez černý	Sambucus nigra		200		Sudislav	1131/1	SZOC

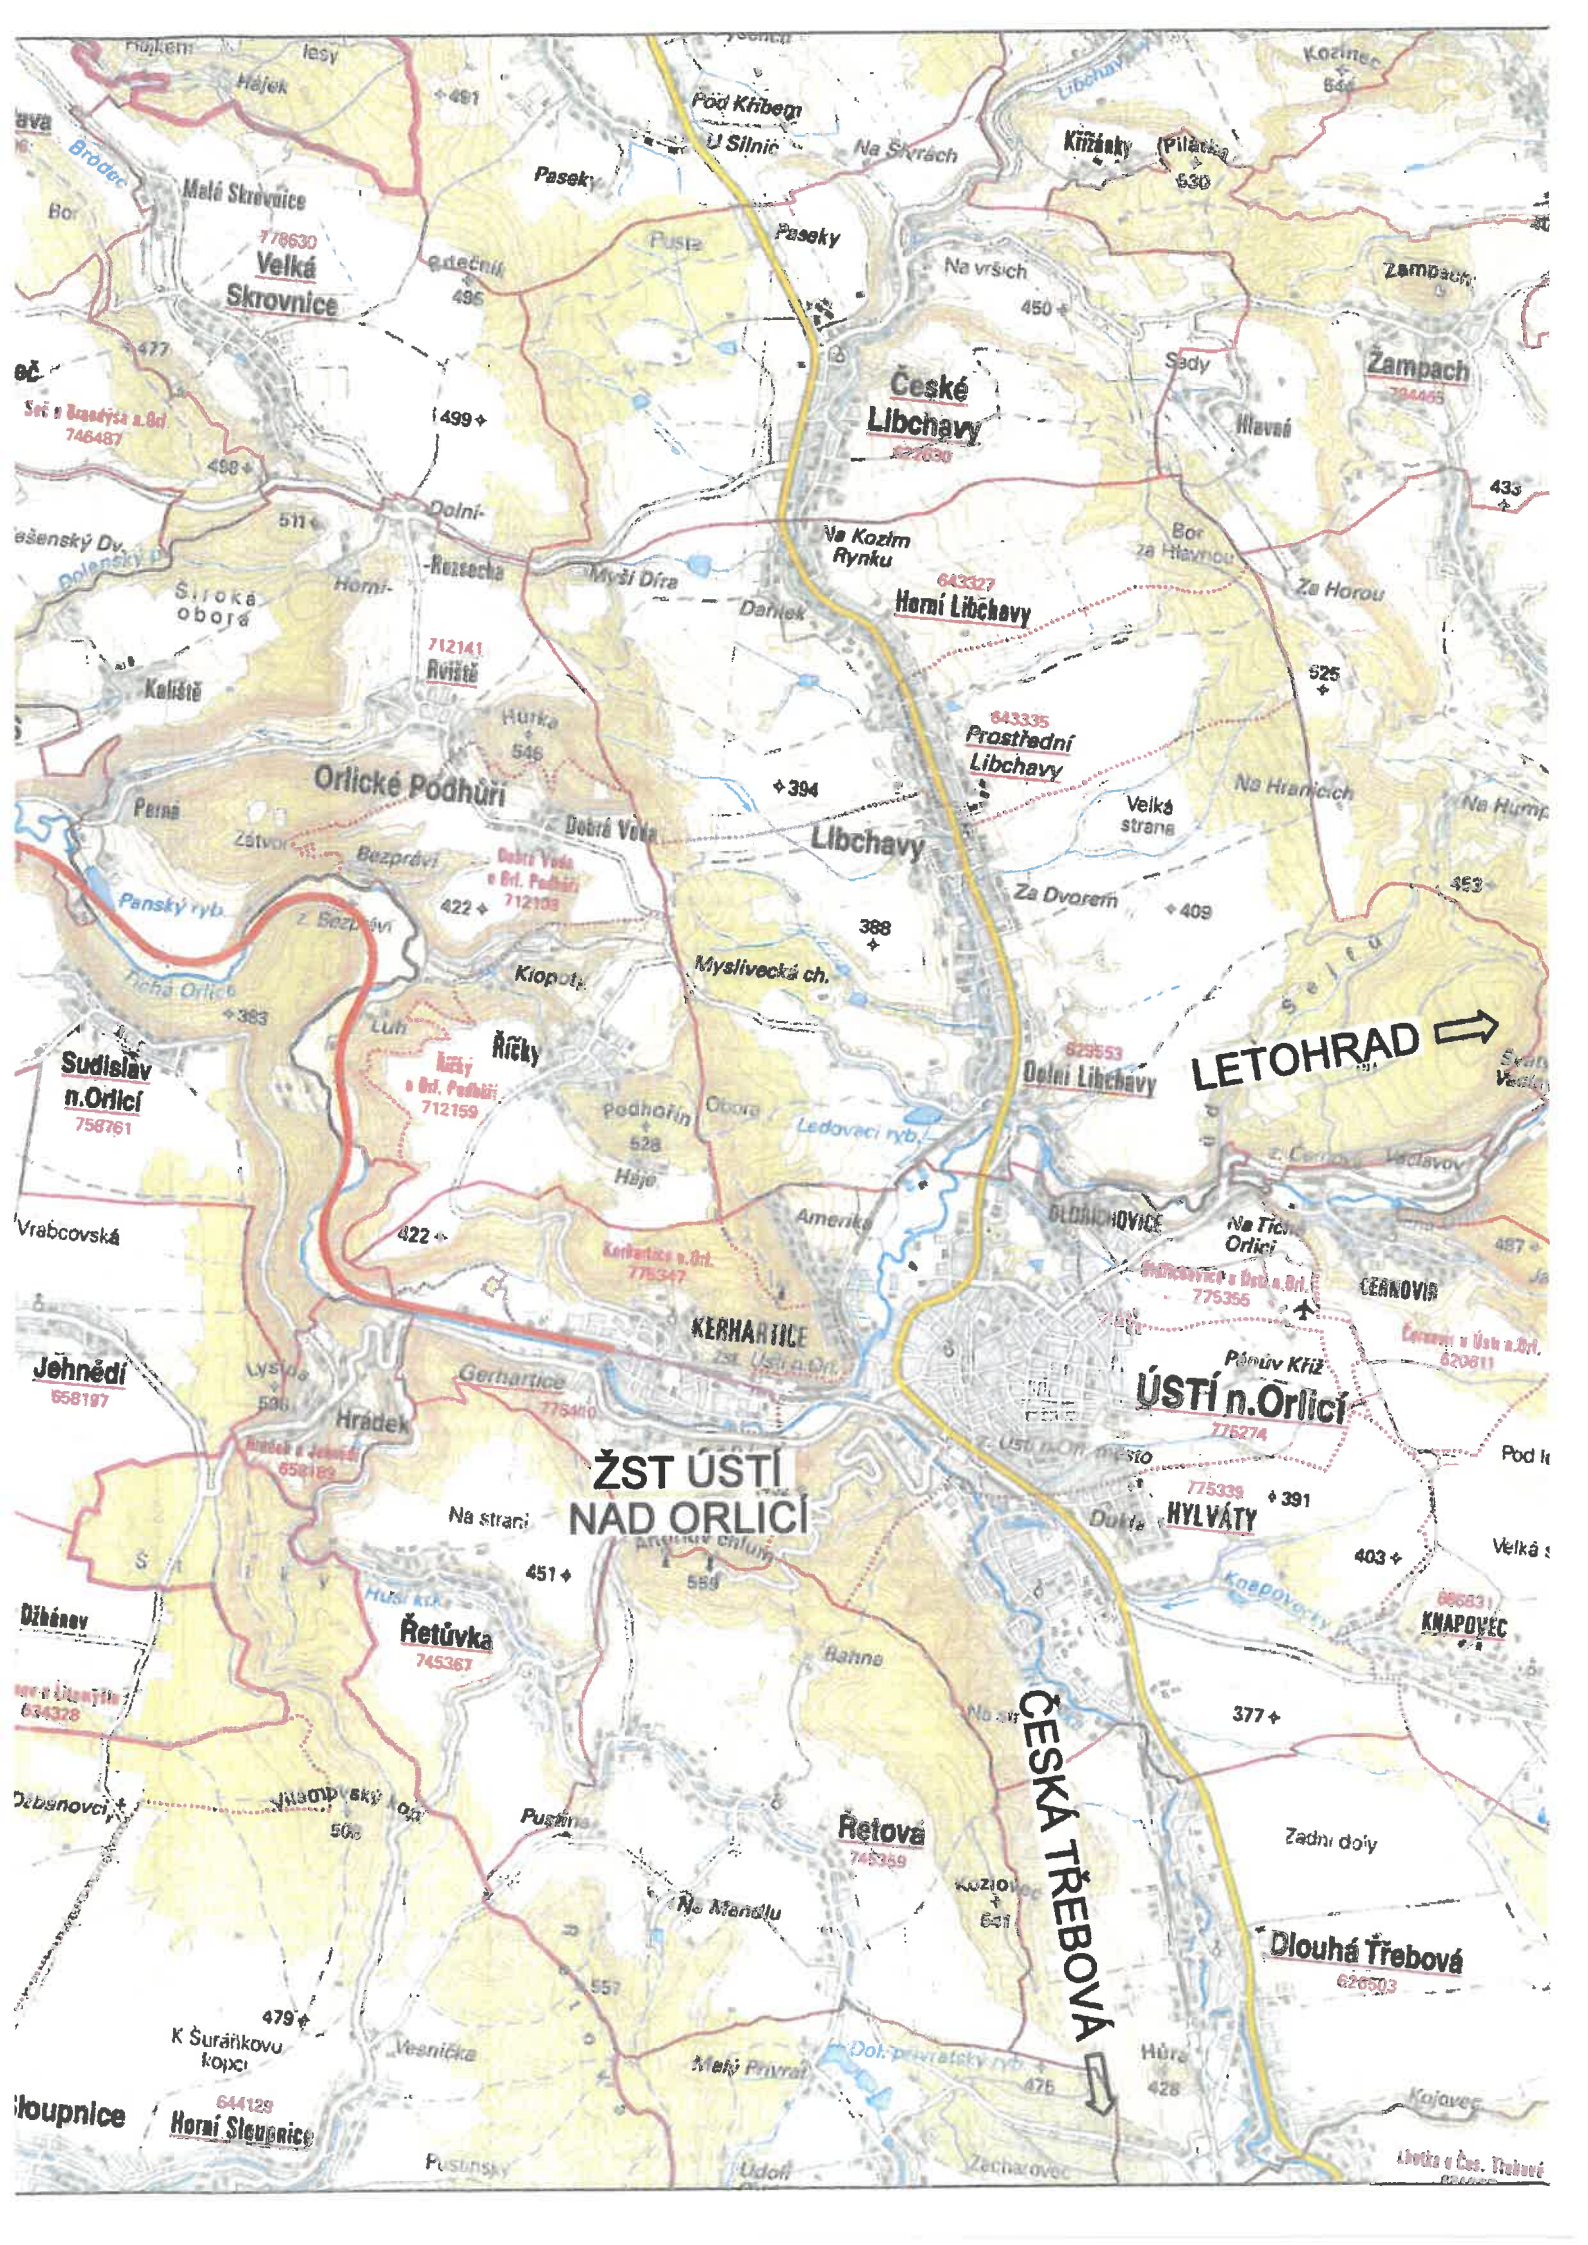

Velká Skrovnice
778630

České Libchavy
727630

Orlické Podhůří

Libchavy

LETOHRAD →

Sudislav n. Orlicí
758761

ÚSTÍ n. ORLICÍ
776274

ŽST ÚSTÍ NAD ORLICÍ

ČESKÁ TŘEBOVÁ →


Řetůvka
745367

Řetova
745369

Dlouhá Třebová
626503

Horní Sleupnice
644129

Kojavec

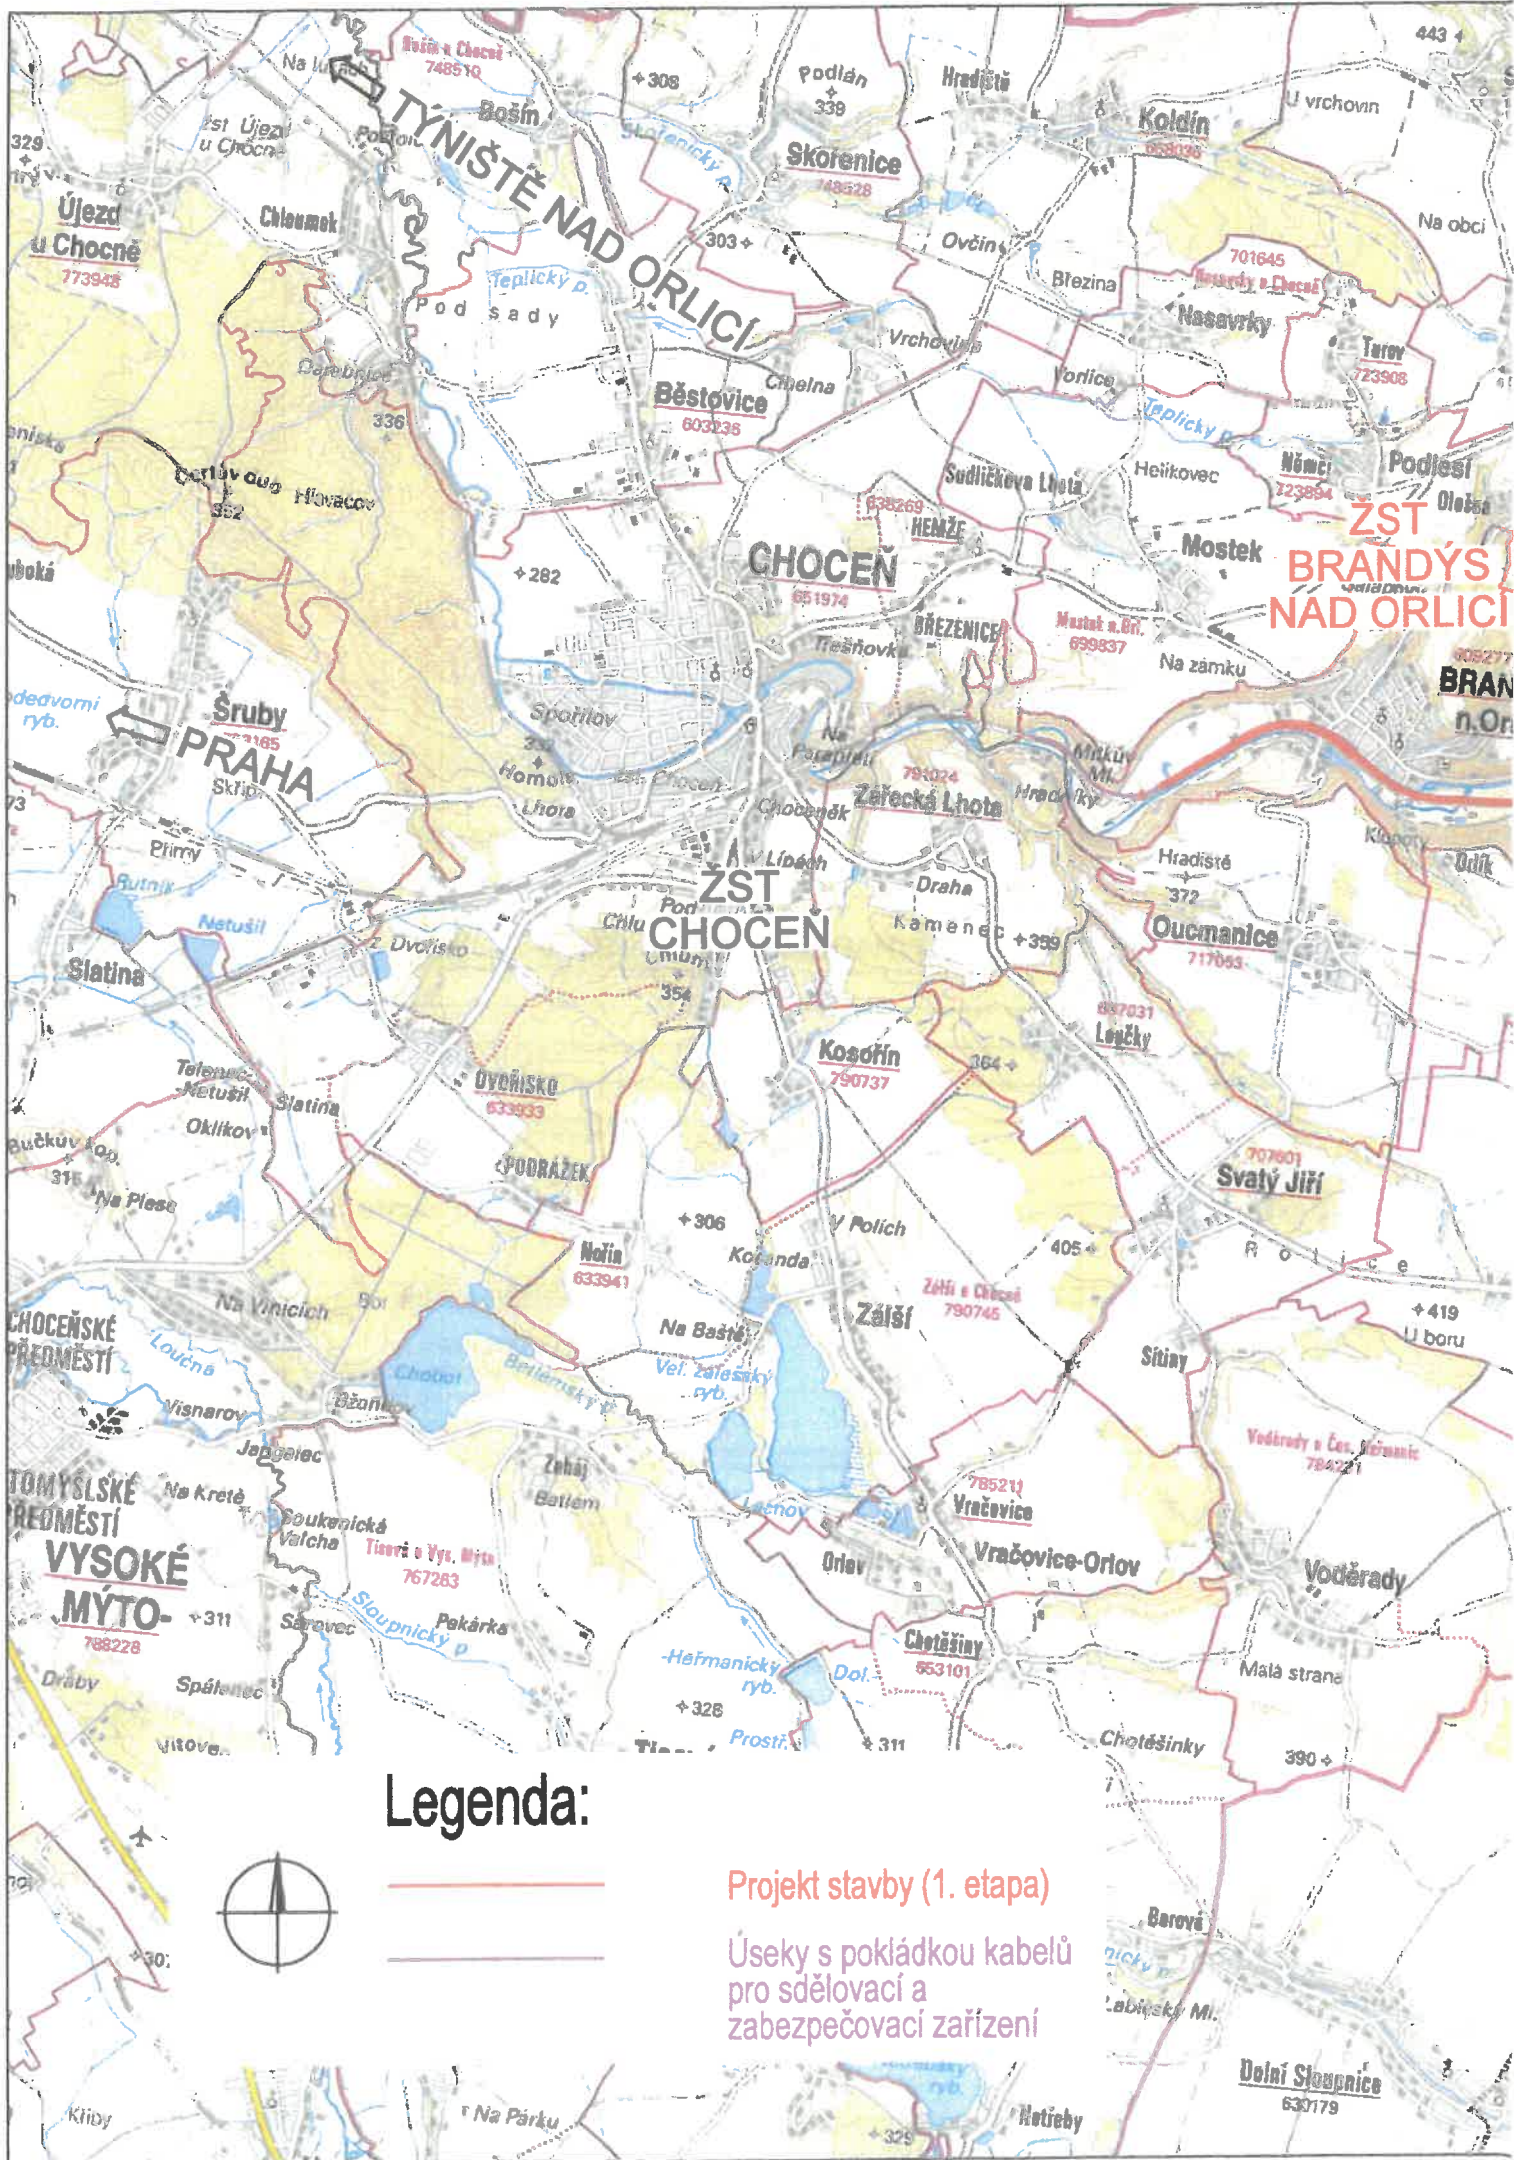

Legenda:



Projekt stavby (1. etapa)

Úseky s pokládkou kabelů pro sdělovací a zabezpečovací zařízení



Dolní Sloupnice
630179



28. 05. 2019

1

C.1.1

VÝŠKOVÝ SYSTÉM BpV SOUŘADNICOVÝ SYSTÉM S-JTSK

Číslo změny:	Obsah změny:	Datum změny:
01	-	-
02	-	-
03	-	-

Objednatel:



Správa železniční dopravní cesty, státní organizace
Dlážděná 1003/7
110 00 Praha 1

Generální projektant:



SUDOP PRAHA a.s.
Olšanská 1a, 130 80 Praha 3
tel.: +420 267 094 111
e-mail: praha@sudop.cz

Hlavní inženýr projektu:

ING. MIROSLAV KRSEK

Garant profese:

-

Středisko:

PROJEKTOVÉ STŘEDISKO HRADEC KRÁLOVÉ

Vedoucí střediska:	Odpovědný projektant SO, IO, PS:	Vypracoval:	Kontroloval:
ING. PAVEL HORÁČEK	-	ING. LENKA NĚMCOVÁ	ING. MIROSLAV KRSEK

Název akce:

Ústí n. O. - Brandýs n. O. - původní stopa, BC

Číslo smlouvy:

18-264.250

Projektový stupeň:

DÚR

Část:

Situační výkres širších vztahů

Datum:

02/2019

Číslo částí:

C.1

Název přílohy:

Přehledná situace

Měřítko:

1:50 000

Počet formátů:

3 x A4

Číslo přílohy:

1