

**Městský úřad Ústí nad Orlicí**  
**odbor dopravy, silničního hospodářství a správních agend**

Vaše č.j.:  
 Ze dne: 01.04.2021

Naše č.j.: **MUOU/12240/2021/DSS/ba**  
 Číslo spisu: 90/2021  
 Spis. značka: 90/2021  
 Poč. listů: 4  
 Poč. příloh: 0  
 Poč. lis. př.: 0

Vyřizuje: Miloslava Bartošová  
 Tel: 465 514 341  
 E-mail: bartosovam@muuo.cz  
 Datum: 07.04.2021  
 Místo: Ústí nad Orlicí

**EUROVIA CS, a.s.**

U Michelského lesa 1581/2  
 140 00 Praha 4

## VEŘEJNÁ VYHLÁŠKA

### Opatření obecné povahy stanovení přechodné úpravy provozu na pozemních komunikacích

Městský úřad v Ústí nad Orlicí, odbor dopravy, silničního hospodářství a správních agend, jako věcně a místně příslušný správní orgán dle ustanovení **§ 124 odst. 6 a § 77 odst. 1 písm. c) zákona č. 361/2000 Sb., o provozu na pozemních komunikacích** a o změnách některých zákonů, ve znění pozdějších předpisů (dále jen zákon o silničním provozu), a dle ustanovení **§ 173 zákona č. 500/2004 Sb., správní řád**, ve znění pozdějších předpisů (dále jen správní řád), v návaznosti na ustanovení **§ 77 odst. 5 zákona o silničním provozu**, na základě žádosti společnosti EUROVIA CS, a.s., U Michelského lesa 1581/2, 140 00 Praha 4, IČ 45274924, kterou na základě plné moci zastupuje společnost LETS DZ s.r.o., 5. května 1378, 516 01 Rychnov nad Kněžnou, IČ 06569030, podané dne 01.04.2021, dále po předchozím písemném vyjádření Policie ČR, Krajské ředitelství policie Pardubického kraje, Dopravní inspektorát Ústí nad Orlicí ze dne 31.03.2021 pod č.j. KRPE-21681-1/ČJ-2021-171106 a souhlasu Městského úřadu ve Vysokém Mýtě, odbor dopravních a správních agend ze dne 07.04.2021 a souhlasu Městského úřadu v Žamberku, odbor správní a dopravy ze dne 07.04.2021

stanovuje  
**přechodnou úpravu provozu**

na veřejně přístupné účelové komunikaci (cyklostezce) Ústí nad Orlicí-Kerhartice, Luh, Klopoty, Bezprávi, Perná, v Brandýse nad Orlicí od Jána ke koupališti, na místní komunikaci ul. V Lukách a sil. III/3155 ul. Žerotínova v Brandýse nad Orlicí, při krátkodobých objízdných cyklotrasách na místních komunikacích ul. Sokolská, Karpatská v Ústí nad Orlicí-Kerhartice, na silnici III/3122 Říčky, sil. III/3121 Dobrá Voda, sil. III/3123 Rviště, Brandýs nad Orlicí, na veřejně přístupné účelové komunikaci (cyklostezce) za kruhovým objezdem sil. II/315 na příjezdu do Pelin, na veřejně přístupné účelové komunikaci (cyklostezce Jankovice) na sjezdu ze sil. II/360 ve směru Červená za těchto podmínek:

adresa: Sychrova 16, 562 24 Ústí nad Orlicí  
 tel.: +420 465 514 111  
 fax: +420 465 525 563

IČ: 00279676 DIČ: CZ00279676  
 email: podatelna@muuo.cz  
 web: <http://www.ustinadorlici.cz>

bankovní spojení:  
 KB Ústí nad Orlicí, č.ú.: 19-420611/0100  
 ID datové schránky: bxcbwmg

- 1) Dopravní značení bude umístěno na silnicích a veřejně přístupných a místních komunikacích dle přiložených situací odsouhlasených Policií ČR, Krajské ředitelství policie Pardubického kraje, Dopravní inspektorát Ústí nad Orlicí ze dne 31.03.2021 pod č.j. KRPE-21681-1/ČJ-2021-171106. Situace jsou nedílnou součástí tohoto stanovení.
- 2) Zhotovitel před odůvodněnou, krátkodobou uzavírkou veřejně přístupné účelové komunikace otevře sklopné dopravní značky a bezprostředně po uzavírce je odklopí.
- 3) Dopravní značky IS 19 budou „Směrová tabule pro cyklisty“ budou instalovány po celou dobu dopravního omezení.
- 4) Sklopná dopravní značka IS 20 „Návěst před křižovatkou pro cyklisty“ bude umístěna na ul. Sokolská v Kerharticích, na křižovatce sil. III/3121 a místní komunikace do Klopot, křižovatce sil. III/3123 a veřejně účelové komunikaci v Perné. DZ IS 20 bude instalována v křižovatce sil. III/3123 a veřejně účelové komunikaci U Jána a před křižovatkou místní komunikace ul. V Lukách – sil. III/3155 ul. Žerotínova v Brandýse nad Orlicí.
- 5) **Krátkodobá uzavírka bude s předstihem oznamována účastníkům řízení a IZS.**
- 6) Přenosné dopravní značky musí být umístěny na sloupcích červeno-bíle pruhovaných, pruhy mají šířku 100 – 200 mm, spodní okraj přenosné dopravní značky musí být min. 0,6 m nad niveletou vozovky.
- 7) Přenosné dopravní značky musí být v reflexním provedení a musí být osazeny s dostatečnou stabilitou proti povětrnostním podmínkám a jiným vlivům. Přechodné dopravní značení musí být udržováno pravidelným čištěním a obnovou v náležitém stavu, tak aby byla zajištěna jejich včasná viditelnost a správná čitelnost.
- 8) Barevně i provedením musí dopravní značky odpovídat ČSN EN 12899-1 a přílohám vyhlášky č. 294/2015 Sb., kterou se provádějí pravidla provozu na pozemních komunikacích.
- 9) Umístění přenosných dopravních značek musí splňovat podmínky stanovené v TP 66 Zásady pro označení pracovních míst na pozemních komunikacích schválené MD pod č.j. 21/2015-120-TN/1 ze dne 12.03.2015 s účinností od 01.04.2015.
- 10) Viditelnost DZ musí být zajištěna mimo obec ze vzdálenosti 100 m a v obci z 50 m.
- 11) Instalací DZ nesmí dojít k narušení nadzemních a podzemních inženýrských sítí.
- 12) Dopravní značení bude instalováno odbornou firmou LETS DZ s.r.o., 5. května 1378, 516 01 Rychnov nad Kněžnou, na náklady žadatele a bude umístěno po dobu provádění prací v termínu **od 19.04.2021 do 31.12.2021.**
- 13) Odpovědná osoba za umístění a odbornou montáž dopravního značení dle tohoto stanovení, následně jeho kontrolu a údržbu po celou dobu přechodné úpravy provozu je pan Jiří Lorenc, fa LETS DZ s.r.o., Rychnov nad Kněžnou, tel. 606642987, pan Ing. David Pilný EUROVIA CS, a.s., Praha, tel. 731601599.

Městský úřad – odbor dopravy, silničního hospodářství a správních agend si vyhrazuje právo toto stanovení změnit nebo doplnit, pokud si to bude vyžadovat veřejný zájem resp. bezpečnost a plynulost silničního provozu.

### Odůvodnění

Městský úřad v Ústí nad Orlicí, odbor dopravy, silničního hospodářství a správních agend stanovil přechodnou úpravu provozu na základě návrhu žadatele. Přechodné dopravní značení bude umístěno na veřejně přístupné účelové komunikaci (cyklostezce) Ústí nad Orlicí-Kerhartice, Luh, Klopoty, Bezpráví, Perná, v Brandýse nad Orlicí od Jána ke koupališti, na místní komunikaci ul. V Lukách a sil. III/3155 ul. Žerotínova v Brandýse nad Orlicí, při krátkodobých objízdných cyklotrasách na místních komunikacích ul. Sokolská, Karpatská v Ústí nad Orlicí-Kerhartice, veřejně přístupné účelové komunikaci (vojenské), na silnici III/3122 Říčky, sil. III/3121 Dobrá Voda, sil. III/3123 Rviště, Brandýs

nad Orlicí, na veřejně přístupné účelové komunikaci (cyklostezce) za kruhovým objezdem sil. II/315 na příjezdu do Pelin, na veřejně přístupné účelové komunikaci (cyklostezce Jankovice) na sjezdu ze sil. II/360 ve směru Červená, z důvodu rekonstrukce železničního koridoru.

Rozmístění dopravního značení bylo projednáno s dotčeným orgánem Policie ČR dle ustanovení § 77 odst. 2 písm. b) zákona o silničním provozu.

Stanovení termínu ukončení umístění dopravního značení je v souladu s vyjádřením Policie ČR DI Ústí nad Orlicí.

S ohledem na rychlost a hospodárnost řízení, Městský úřad v Ústí nad Orlicí, odbor dopravy, silničního hospodářství a správních agend obdržel souhlas k vydání společného stanovení přechodné úpravy dopravního značení od Městského úřadu ve Vysokém Mýtě, odbor dopravních a správních agend ze dne 07.04.2021 a od Městského úřadu v Žamberku, odbor správní a dopravy ze dne 07.04.2021.

V souladu s ustanovením § 77 odst. 5 zákona o silničním provozu správní úřad opatření obecné povahy nedoručuje a nevyzývá dotčené osoby k podání připomínek a námitek.

### Poučení

Opatření obecné povahy se oznamuje veřejnou vyhláškou a nabývá účinnosti pátým dnem po dni vyvěšení veřejné vyhlášky. Proti opatření obecné povahy nelze podat opravný prostředek.

lic. Jaroslav Škarka, MPA  
vedoucí odboru

Za správnost vyhotovení  
Miloslava Bartošová, referentka odboru (oprávněná úřední osoba)

Toto oznámení musí být vyvěšeno po dobu 15 dnů na úřední desce.

Vyvěšeno dne: ..... Sejmuto dne: .....


.....  
Razítko, podpis oprávněné úřední osoby potvrzující vyvěšení a sejmnutí na úřední desce.

**Doručí se:**

EUROVIA CS, a.s., U Michelského lesa 1581/2, 140 00 Praha 4  
LETS DZ s.r.o., 5. května 1378, 516 01 Rychnov nad Kněžnou  
Region Orlicko – Třebovsko, Sychrova 16, 562 01 Ústí nad Orlicí  
Správa a údržba silnic Pardubického kraje, Třebovská 333, Ústí nad Orlicí  
Město Ústí nad Orlicí, Sychrova 16, 562 24 Ústí nad Orlicí  
Město Brandýs nad Orlicí (také k vyvěšení na úřední desce)  
Obec Orlické Podhůří (také k vyvěšení na úřední desce)  
Obec Sudislav nad Orlicí (také k vyvěšení na úřední desce)  
Město Choceň (také k vyvěšení na úřední desce)  
Město Letohrad (také k vyvěšení na úřední desce)

**Dotčené orgány státní správy:**

Policie ČR, Krajské ředitelství policie Pardubického kraje, Dopravní inspektorát Ústí nad Orlicí  
Městský úřad Vysoké Mýto, odbor dopravních a správních agend  
Městský úřad Žamberk, odbor správní a dopravy

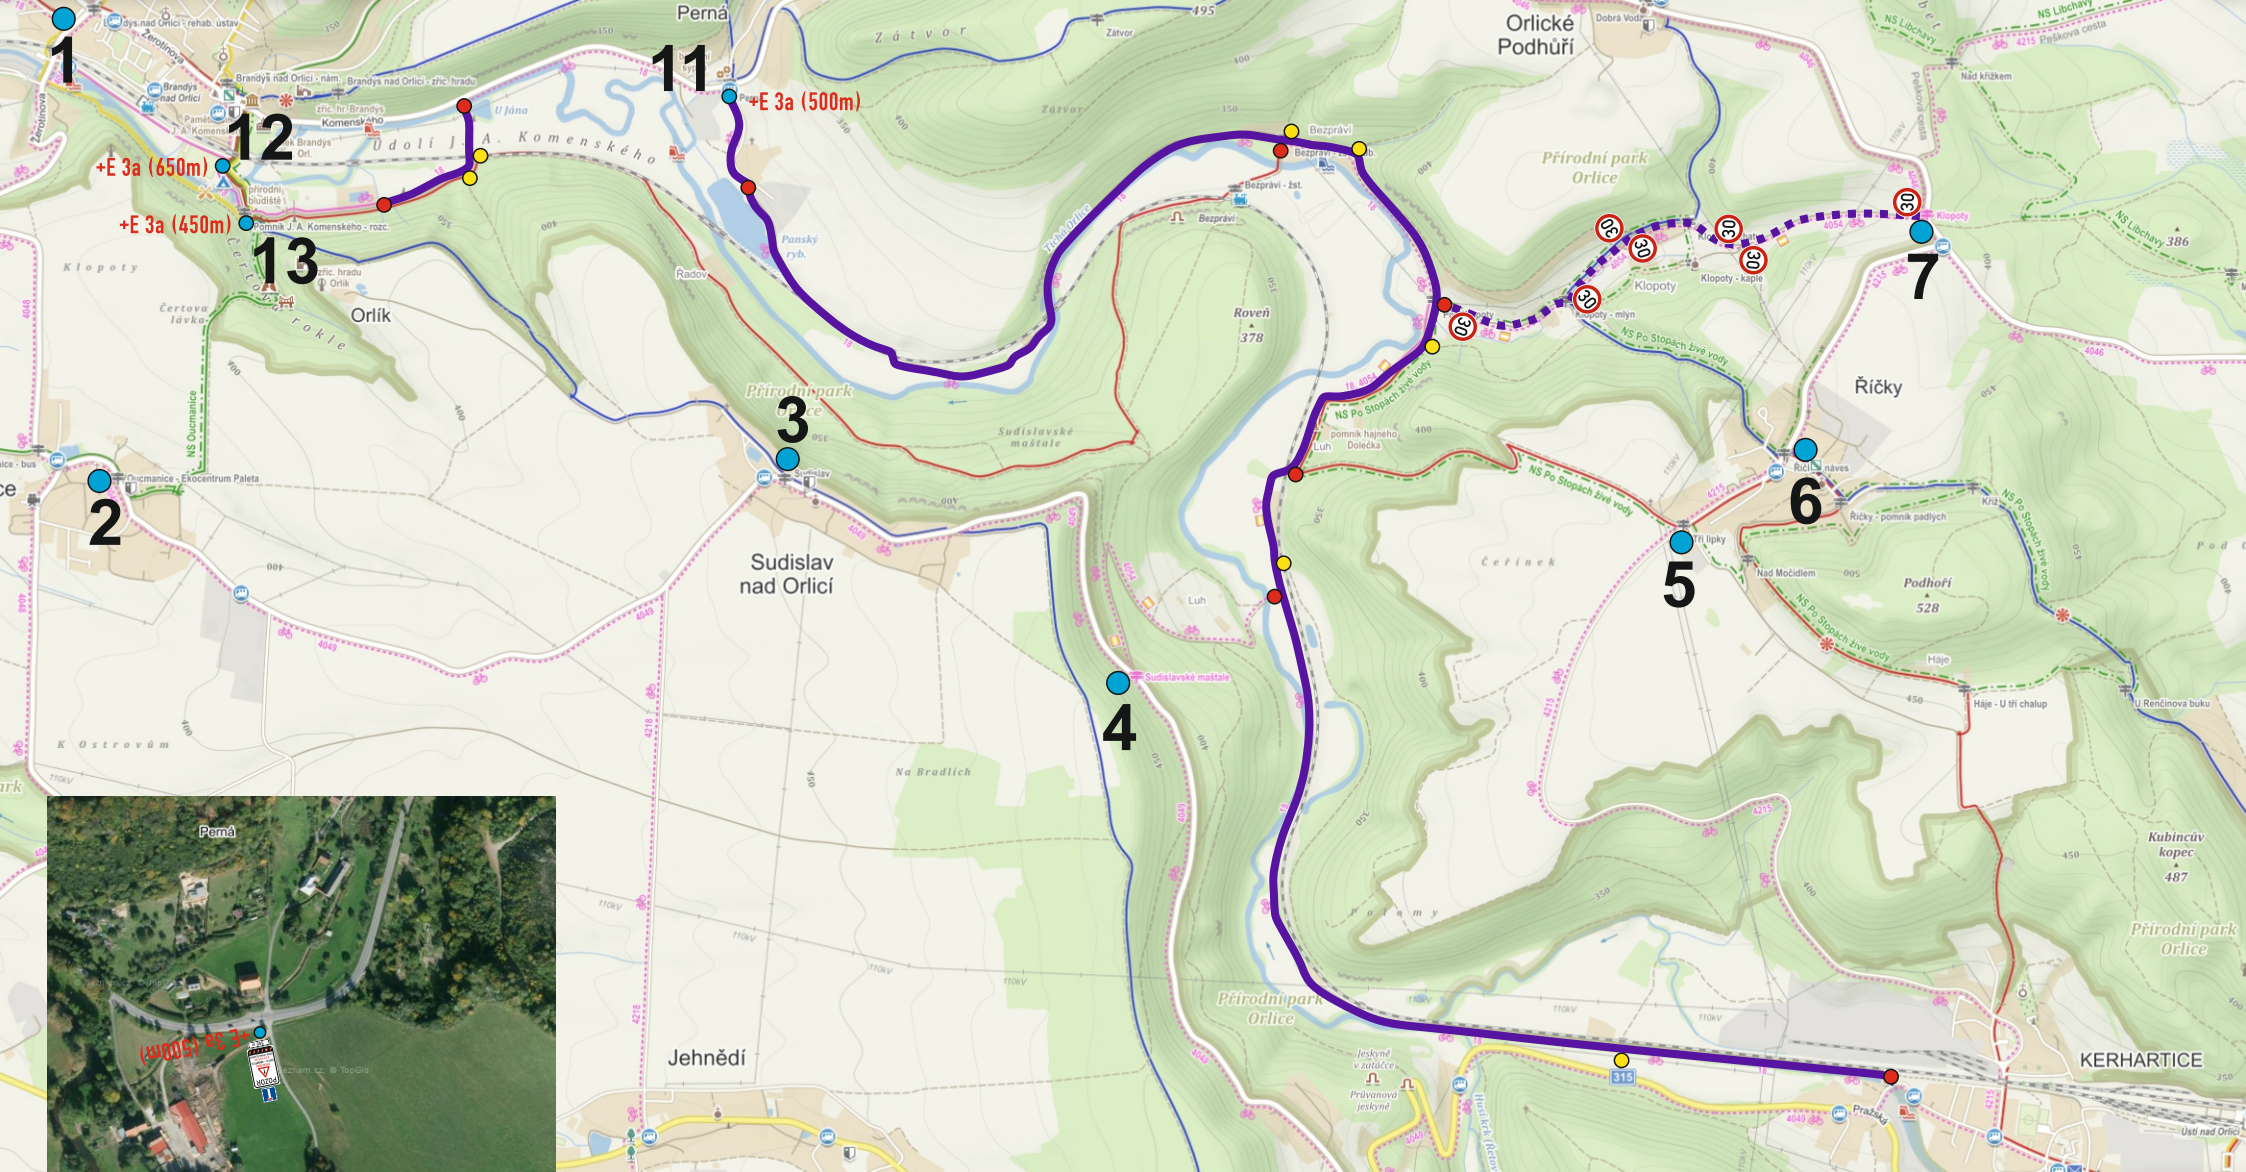

**POZOR**  
 CYKLOSTAVBY  
 BRANDÝS nad ORLICÍ  
 PLATÍ PRO BRUSLAŘE A  
 NÁJEMCE RUKY ŽELEZNIC



**PLATÍ PRO BRUSLAŘE A NÁJEMCE RUKY ŽELEZNIC**




**POZOR**  
 PROJÍždíte.  
 STAVBOU!  
 PROVOZ VOZIDEL STAVBY!



**PROJÍždíte STAVBOU!  
 PROVOZ VOZIDEL STAVBY!**



**LET'S**  
 NÁVRH PŘECHODNÉ ÚPRAVY PROVOZU  
 NA POZEMLNÍCH KOMUNIKACÍCH  
 SITUACE PŘÍLOHA č. 1/1,5 ke zn. RK20210341  
 Zpracoval dne 27.03.2021  
 Jiří Lorenc - +420 806 842 987; e-mail: info@lorenc.cz  
 LET'S s.r.o.  
 5. května 1378, 516 01 Rychnov nad Kněžnou

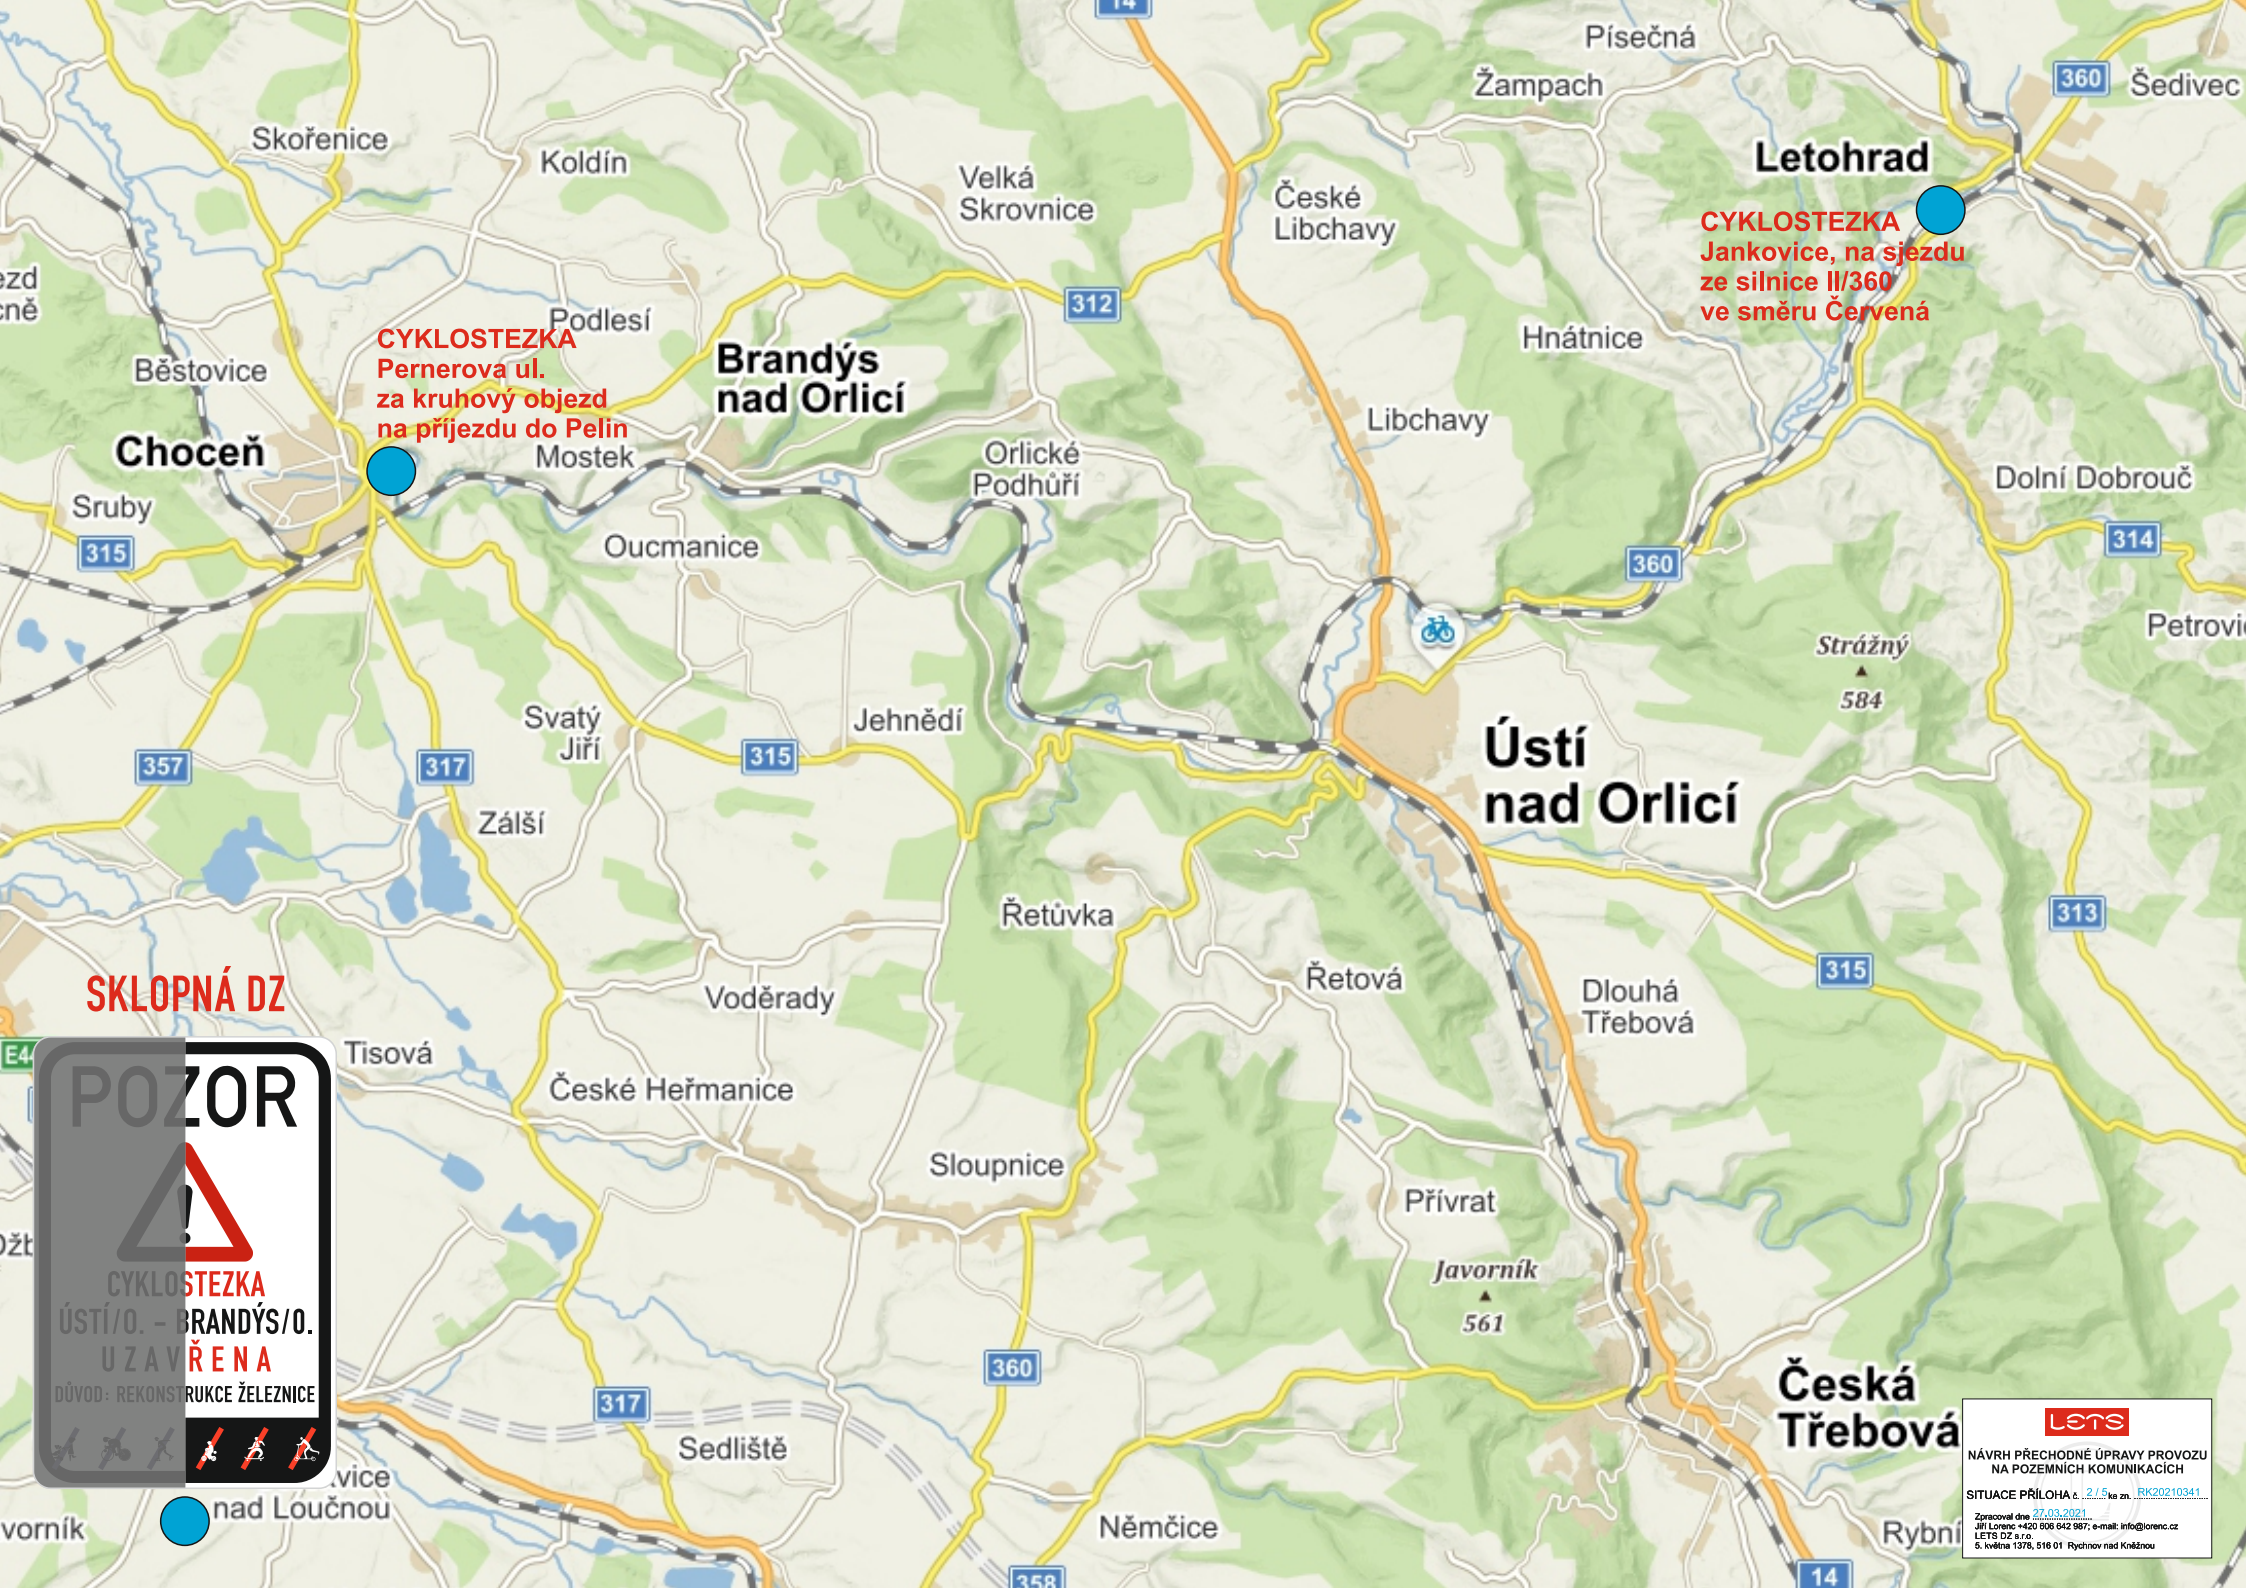

**CYKLOSTEZKA**  
Pernerova ul.  
za kruhový objezd  
na příjezdu do Pelin

**CYKLOSTEZKA**  
Jankovice, na sjezdu  
ze silnice II/360  
ve směru Červená

**Brandýs nad Orlicí**

**Ústí nad Orlicí**



**Letohrad**

**Choceň**


**SKLOPNÁ DZ**




**lets**  
NÁVRH PŘECHODNÉ ÚPRAVY PROVOZU  
NA POZEMNÍCH KOMUNIKACÍCH  
SITUACE PŘÍLOHA č. 2/1,5 ke zn. RK20210341  
Zpracoval dne 27.03.2021  
Jiří Lorenc - +420 608 842 987; e-mail: info@lorenc.cz  
LET'S s.r.o.  
5. května 1378, 516 01 Rychnov nad Kněžnou

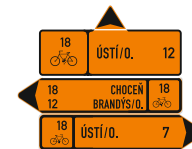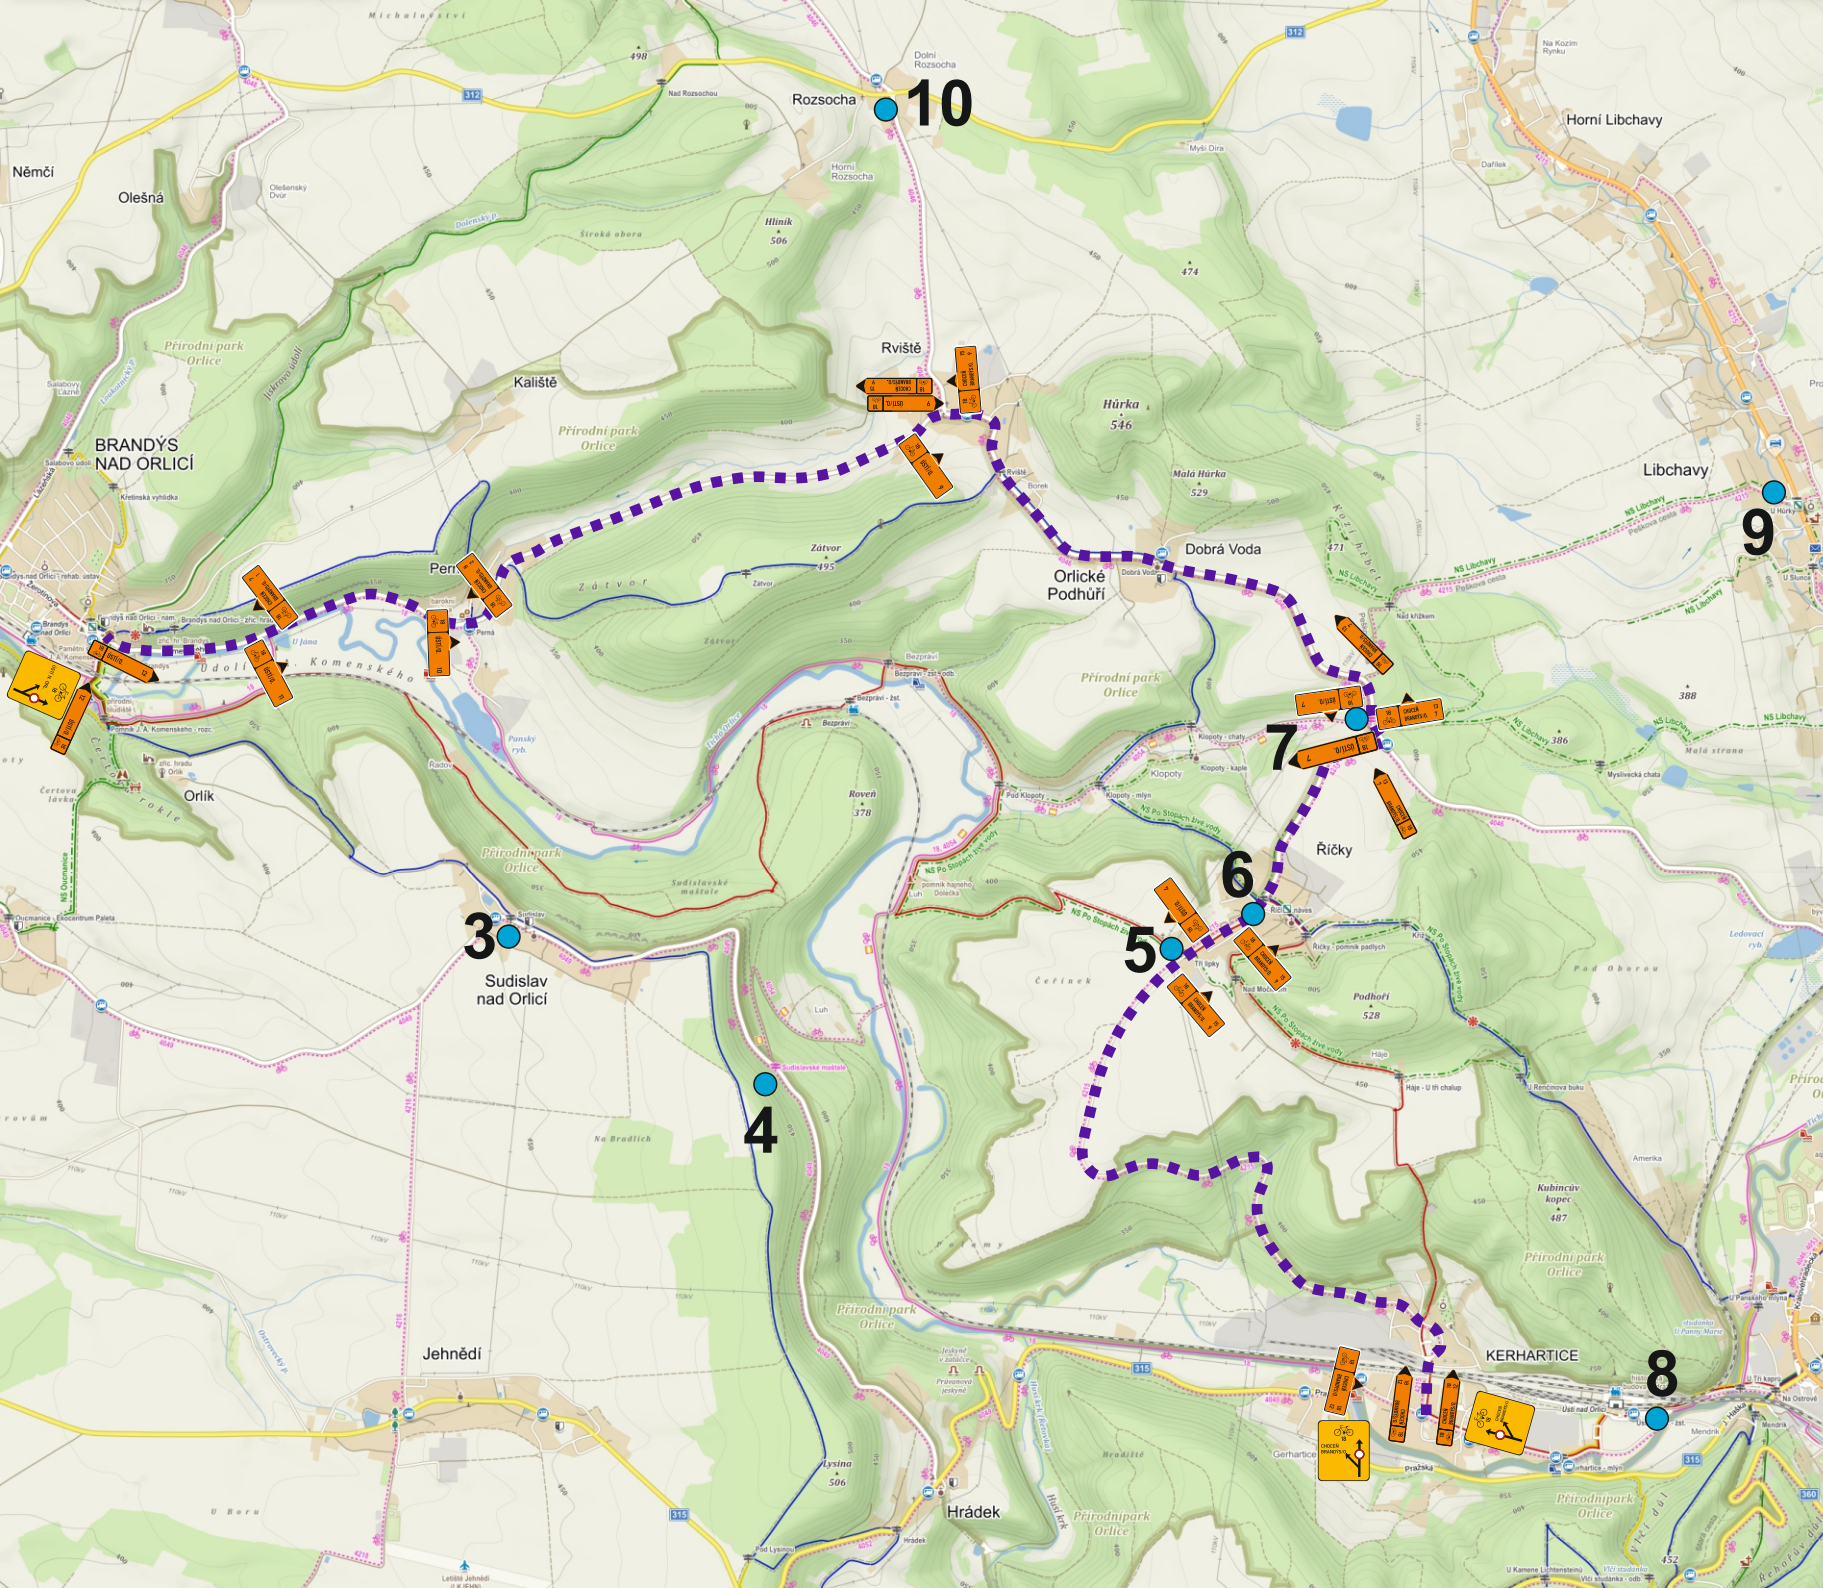

SKLOPNÉ:

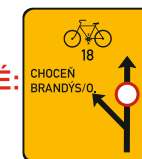

SKLOPNÉ:

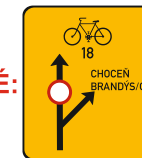

SKLOPNÉ:



SKLOPNÁ DZ




**lets**  
 NÁVRH PŘECHODNÉ ÚPRAVY PROVOZU  
 NA POZEMNÍCH KOMUNIKACÍCH  
 SITUACE PŘÍLOHA č. 3/15 ke zn. RK202/10341  
 Zpracoval dne 27.03.2021...  
 Jiri Lorenc - +420 606 642 967; e-mail: info@orenc.cz  
 LETS s.r.o.  
 5. května 1378, 516 01 Rychov nad Kněžnou


# Posuvná pracovní místa:



V PŘÍPADĚ STÁNÍ TECHNIKY STAVBY NA CYKLOSTEZCE NEBO DLE POTŘEB STAVBY

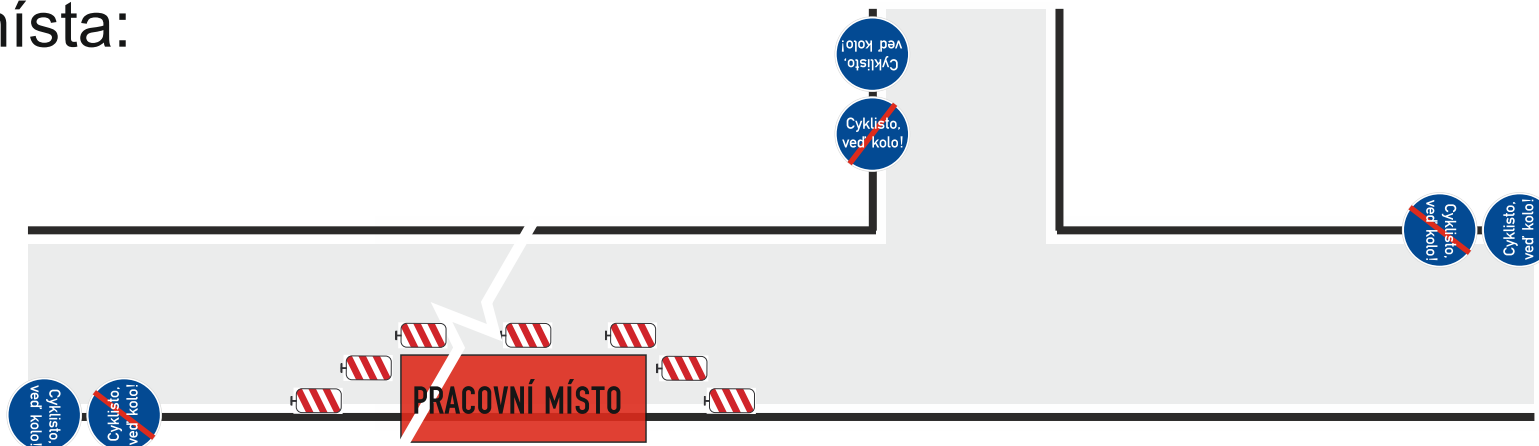

TEXT DODATKOVÉ TABULKY: POPIS SKUTEČNOSTI


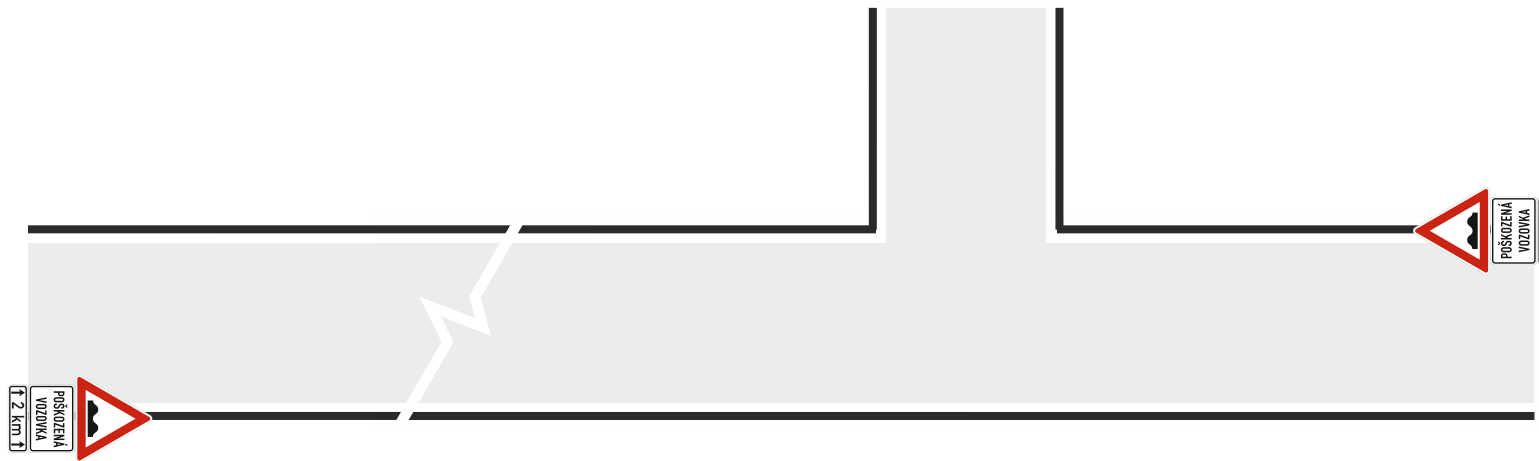


PROVOZ ŘÍZEN SEMAFORY: VV PŘÍPADĚ NUTNOSTI ŘÍZENÍ PROVOZU VOZIDEL KYVADLOVĚ.



**LETS**  
NÁVRH PŘECHODNÉ ÚPRAVY PROVOZU NA POZEMNÍCH KOMUNIKACÍCH  
SITUACE PŘÍLOHA č. 4/15 ke zn. RK20210341  
Zpracoval dne 27.03.2021  
Jiří Lorenc -420 808 842 987; e-mail: info@orenc.cz  
LETS s.r.o.  
5. května 1378, 516 01 Rychnov nad Kněžnou



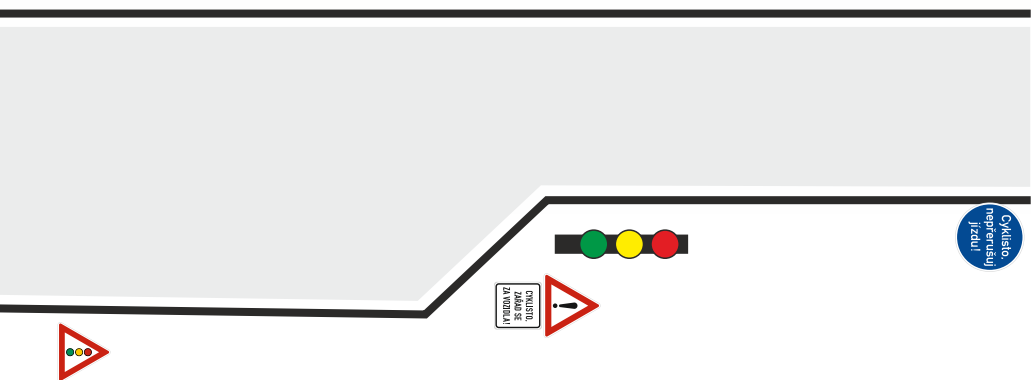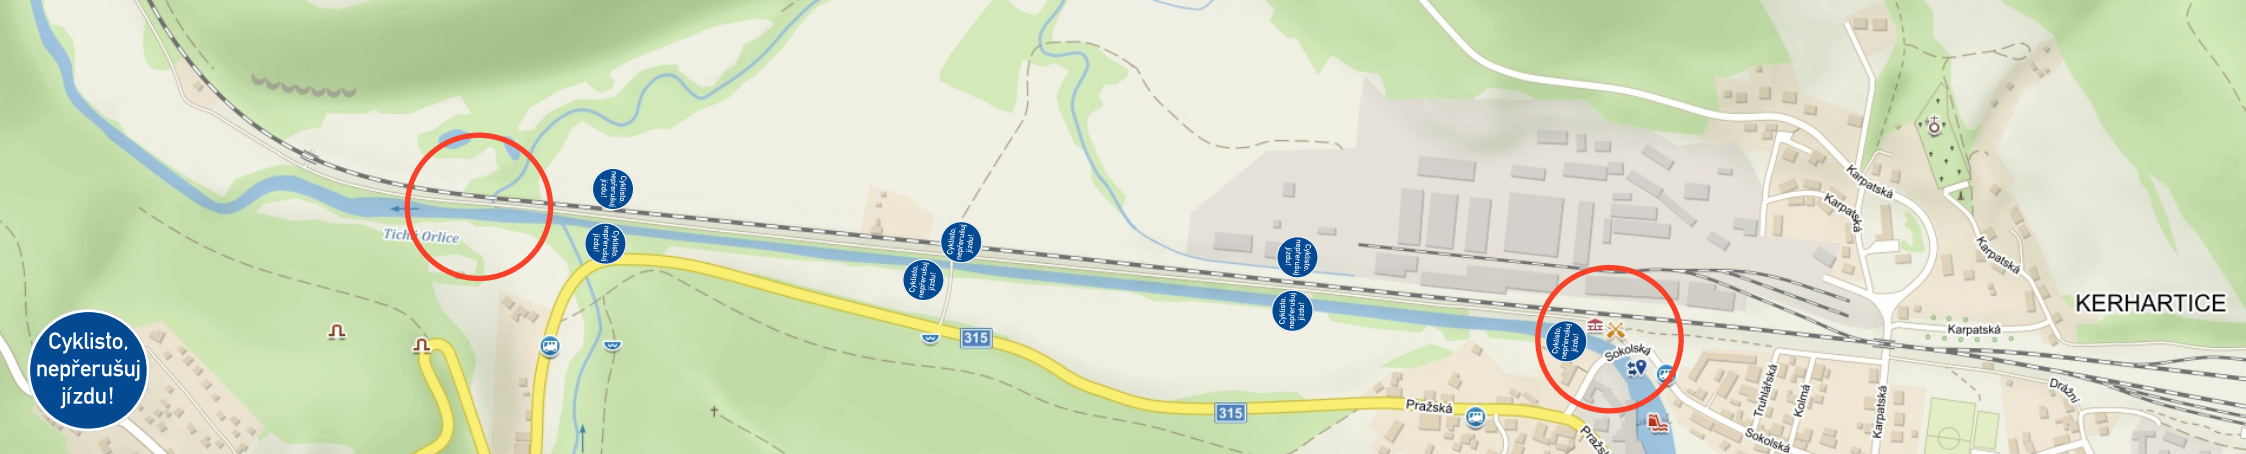

**LET'S**

NÁVRH PŘECHODNÉ ÚPRAVY PROVOZU NA POZEMNÍCH KOMUNIKACÍCH  
 SITUACE PŘÍLOHA č. 5/15 ke zn. RK20210341

Zpracoval dne 27.03.2021  
 Jiří Lorenc – +420 806 842 987; e-mail: info@orenc.cz  
 LET'S CZ, s.r.o.  
 5. května 1378, 516 01 Rychnov nad Kněžnou

