

Městský úřad Ústí nad Orlicí stavební úřad

Č.j.: MUJO/37370/2020/SÚ/Be Číslo spisu: 5397/2020 Spisová značka: SÚ-USR-Be/5397/2020 Poč. listů: 10 Poč. příloh: 1 Poč. lis. př.: 2	Oprávněná úř. osoba: Václav Beneš Tel: 465 514 244 E-mail: benes@muuo.cz Datum: 12. května 2021 Místo: Ústí nad Orlicí
--	--

Žadatel

K energo s.r.o., IČO 27494683, Nádražní 346, Žichlínské Předměstí, 563 01 Lanškroun

zastupující, na základě plné moci

ČEZ Distribuce, a. s., IČO 24729035, Teplická 874/8, Děčín IV-Podmokly, 405 02 Děčín 2

ÚZEMNÍ ROZHODNUTÍ VEŘEJNÁ VYHLÁŠKA

Dne 09.11.2020 podalo K energo s.r.o., IČO 27494683, Nádražní 346, Žichlínské Předměstí, 563 01 Lanškroun, zastupující ČEZ Distribuce, a. s., IČO 24729035, Teplická 874/8, Děčín IV-Podmokly, 405 02 Děčín 2 (dále jen „žadatel“), žádost na vydání územního rozhodnutí o umístění stavby „Ústí nad Orlicí, Pod Lesem, KNN, TS“, IE-12-2007618“, na pozemcích: poz. p. č. 19, 20/3, 20/4, 23, 24, 26/1, 28/1, 28/2, 28/3, 28/4, 29, 30, 31, st. p. č. 32, 33, 202, 206, 207, 208, 236, 237, 238, 239, 240, 241, 242, 243, 244, 245, 246, 247, 248, 249, 250, 251, 252, 253, 254, 255, 258, 259, 260, 261, 262, 263, 264, 271, 332, 522, 524, 529, 532, 595, 601, 608, 609, 875, poz. p. č. 1193/1, 1197/1, 1197/2, 1199/1, 1199/2, 1200/2, 1200/3, 1201/1, 1201/2, 1201/10, 1201/23, 1201/35, 1201/37, 1201/38, 1201/39, 1201/40, 1201/41, 1201/43, 1201/45, 1201/47, 1201/54, 1201/55, 1201/61, 1201/83, 1201/87, 1202/3, 1214/1, 1214/2, 1214/3, 1214/5, 1214/8, 1282/1, 1283/8, 1393/5, 1406/1 v katastrálním území Hylváty, v obci Ústí nad Orlicí.

Stavební úřad Městského úřadu Ústí nad Orlicí, jako stavební úřad příslušný podle § 13 odst. 1 písm. c) zákona č. 183/2006 Sb., o územním plánování a stavebním řádu (stavební zákon), v platném znění (dále jen "stavební zákon"), posoudil záměr podle § 90 stavebního zákona a na základě tohoto posouzení dle § 92 odstavec 1 stavebního zákona a dále dle vyhlášky č. 503/2006 Sb., o podrobnější úpravě územního rozhodování, územního opatření a stavebního řádu, ve znění pozdějších předpisů vydává

rozhodnutí o umístění stavby

„Ústí nad Orlicí, Pod Lesem, KNN, TS“, IE-12-2007618“ (dále jen „stavba“)

na pozemcích : poz. p. č. 19, 20/3, 20/4, 23, 24, 26/1, 28/1, 28/2, 28/3, 28/4, 29, 30, 31, st. p. č. 32, 33, 202, 206, 207, 208, 236, 237, 238, 239, 240, 241, 242, 243, 244, 245, 246, 247, 248, 249, 250, 251, 252, 253, 254, 255, 258, 259, 260, 261, 262, 263, 264, 271, 332, 522, 524, 529, 532, 595, 601, 608, 609, 875,

poz. p. č. 1193/1, 1197/1, 1197/2, 1199/1, 1199/2, 1200/2, 1200/3, 1201/1, 1201/2, 1201/10, 1201/23, 1201/35, 1201/37, 1201/38, 1201/39, 1201/40, 1201/41, 1201/43, 1201/45, 1201/47, 1201/54, 1201/55, 1201/61, 1201/83, 1201/87, 1202/3, 1214/1, 1214/2, 1214/3, 1214/5, 1214/8, 1282/1, 1283/8, 1393/5, 1406/1 v katastrálním území Hylváty, v obci Ústí nad Orlicí.

Stavba obsahuje:

Venkovní vedení bude nahrazeno podzemním kabelovým v ulici Pod Lesem v Ústí nad Orlicí -Hylváty.

Členění stavby :

PS 01 – Technologie trafostanice

PS 02 – Transformátor trafostanice.

SO 01 – Trafostanice stavební část.

SO 02 – Kabelové vedení vn.

SO 03 – Kabelové vedení nn.

Pro umístění a provedení stavby se stanoví tyto podmínky:

1. Stavba bude umístěna na pozemcích : poz. p. č. 19, 20/3, 20/4, 23, 24, 26/1, 28/1, 28/2, 28/3, 28/4, 29, 30, 31, st. p. č. 32, 33, 202, 206, 207, 208, 236, 237, 238, 239, 240, 241, 242, 243, 244, 245, 246, 247, 248, 249, 250, 251, 252, 253, 254, 255, 258, 259, 260, 261, 262, 263, 264, 271, 332, 522, 524, 529, 532, 595, 601, 608, 609, 875, poz. p. č. 1193/1, 1197/1, 1197/2, 1199/1, 1199/2, 1200/2, 1200/3, 1201/1, 1201/2, 1201/10, 1201/23, 1201/35, 1201/37, 1201/38, 1201/39, 1201/40, 1201/41, 1201/43, 1201/45, 1201/47, 1201/54, 1201/55, 1201/61, 1201/83, 1201/87, 1202/3, 1214/1, 1214/2, 1214/3, 1214/5, 1214/8, 1282/1, 1283/8, 1393/5, 1406/1 v katastrálním území Hylváty, v obci Ústí nad Orlicí, tak jak je zakresleno v situačním výkresu, který je nedílnou součástí projektové dokumentace zpracované Ing. Mgr. Karlem Svítilem, autorizovaným inženýrem pro technologická zařízení staveb, ČKAIT 0701478. Výše uvedený situační výkres je přílohou tohoto rozhodnutí. Případné změny nesmí být provedeny bez předchozího povolení stavebního úřadu. Projektant odpovídá za správnost, celistvost, úplnost a bezpečnost stavby provedené podle této dokumentace a její proveditelnost, jakož i za technickou a ekonomickou úroveň projektu, technologického zařízení včetně vlivů na životní prostředí.
2. Budou dodrženy podmínky stanovené v souhrnném vyjádření Městského úřadu Ústí nad Orlicí, odboru životního prostředí ze dne 06.04.2020 vydaným pod č. j. MUUO/9193/2020/ŽP/Vel.
3. Budou dodrženy podmínky závazného stanoviska odboru životního prostředí Městského úřadu Ústí nad Orlicí v oblasti odpadového hospodářství ze dne 07.05.2020 pod č.j. MUUO/14225/2020/ŽP/vel.
 1. Nekontaminovaná zemina vytěžená během stavební činnosti bude použita ve svém přirozeném stavu v místě stavby. Využití mimo stavby se řídí vyhláškou č.294/2005 Sb.
 2. O odpadech vznikajících v průběhu stavby a způsobu jejich odstranění nebo využití bude původcem vedena průběžná evidence o odpadech a způsobech nakládání s nimi v rozsahu stanoveném zákonem o odpadech a prováděcím předpisem, kterou investor při kontrolních prohlídkách v průběhu stavby nebo po ukončení stavební činnosti předloží odboru životního prostředí Městského úřadu Ústí nad Orlicí. Závazné stanovisko se vztahuje rovněž na dodavatele prací, kteří musí být před realizací záměru držitelem závazného stanoviska prokazatelným způsobem poučeni o všech jeho podmínkách.

4. Budou dodrženy podmínky souhlasu s umístěním stavby nebo využití území do 50 m od okraje lesa, který vydal Městský úřad Ústí nad Orlicí, odbor životního prostředí dne 26.06.2020 pod č. j. MUUO/21671/2020/ŽP/grim.

Podmínky umístění:

- Při realizaci záměru je nutno dbát základních povinností k ochraně pozemků určených k plnění funkcí lesa uvedených v § 13 lesního zákona.
 - Stavba bude umístěna v souladu s předloženým situačním zákresem.
 - Nebude znemožněn nebo omezen přístup do přilehlých lesních porostů.
5. Jelikož se stavba nachází na území s archeologickými nálezy, je stavebník ve smyslu § 22 odst. 2 zákona č. 20/1987 Sb., o státní památkové péči, ve znění pozdějších předpisů povinen oznámit Archeologickému ústavu AV ČR, případně i oprávněné organizace svůj záměr a umožnit mu provedení záchranného archeologického výzkumu. K provedení archeologického výzkumu oprávněná organizace uzavře se stavebníkem písemnou dohodu o podmínkách archeologického výzkumu. Nejpozději 10 pracovních dní předem stavební písemně oznámí vybranému archeologickému pracovišti zahájení zemních a stavebních prací
6. Budou dodrženy podmínky uvedené ve vyjádření o existenci energetického zařízení společnosti ČEZ Distribuce, a. s., IČ 24729035, Teplická č. p. 874/8, 405 02 Děčín 2 vydaným dne 06.11.2020 pod značkou 0101410045 a podmínky uvedené v souhlasu s prováděním činností v ochranném pásmu zařízení distribuční soustavy v provozování ČEZ Distribuce, a. s.
7. Budou dodrženy podmínky stanoviska provozovatele distribuční soustavy společnosti GridServices, s r. o., IČ 27935311 Plynárenská 499/1, 602 Brno ze dne 12.05.2020 vydaným pod značkou 5002138735.
8. Budou dodrženy podmínky stanovené ve vyjádření k průběhu podzemních vedení ve správě obchodní firmy TEPVOS, spol. s r. o., IČ 25945793, Královehradecká 1566, 562 01 Ústí nad Orlicí ze dne 18.11.2020 pod značkou TEP/1314/2020/ZD.
9. Budou dodrženy podmínky vyjádření o existenci sítě elektronických komunikací a všeobecné podmínky ochrany sítě elektronických komunikací společnosti CETIN a. s., IČ 04084063, Českomoravská 2510/19, 190 00 Praha 9 vydaným dne 11.08.2020 pod č. j. 710067/20.
10. Budou dodrženy podmínky pro provádění stavebních prací v blízkosti vedení SEK z vyjádření o existenci sítě elektronických komunikací společnosti Kabelová televize Ústí nad Orlicí, spol. s r. o. ze dne 07.11.2018.
11. Stavba bude dokončena do 31.12.2022.
12. Po dokončení stavby požádá žadatel o vydání kolaudačního souhlasu, v souladu s §§ 119 – 122 stavebního zákona.

Účastníci řízení podle § 27 zákona č. 500/2004 Sb., správní řád ve znění pozdějších předpisů (dále jen „správní řád“): ČEZ Distribuce, a. s., IČO 24729035, Teplická 874/8, Děčín IV-Podmokly, 405 02 Děčín 2, zastoupený společností K energo s.r.o., IČO 27494683, Nádražní 346, Žichlínské Předměstí, 563 01 Lanškroun.

ODŮVODNĚNÍ

Dne 09.11.2020 podal žadatel žádost na vydání rozhodnutí o umístění výše uvedené stavby. Uvedeným dnem bylo řízení zahájeno.

Stavební úřad zjistil, že předložená žádost nemá předepsané náležitosti podle § 86 stavebního zákona a neposkytuje dostatečný podklad pro posouzení umístění stavby v území. Žadatel byl proto dle § 45 odst.2 správního řádu vyzván k doplnění předmětné žádosti a usnesením č.j. MUUO/38978/2020/SÚ/Be ze dne 20.11.2020 bylo řízení přerušeno.

Po dodání požadovaných dokladů stavební úřad opatřením ze dne 12.03.2021 oznámil zahájení řízení všem jemu známým účastníkům řízení a dotčeným orgánům. Oznámení o zahájení územního řízení bylo účastníkům řízení podle § 85 odst. 1 a odst. 2 písm. a) stavebního zákona a dotčeným orgánům doručeno jednotlivě a účastníkům řízení podle § 85 odst. 2 písm. b) stavebního zákona veřejnou vyhláškou, vyvěšenou po dobu 15 dnů na úřední desce Městského úřadu Ústí nad Orlicí.

Při vymezování okruhu účastníků řízení vycházel stavební úřad zejména z doložených podkladů o parcelním členění území dotčeného umístěním předmětné stavby. Okruh účastníků řízení byl vymezen podle § 85 odst.1 stavebního zákona - a) žadatel – tj. ČEZ Distribuce, a. s., IČO 24729035, Teplická 874/8, Děčín IV-Podmokly, 405 02 Děčín 2, zastoupený K energo s.r.o., IČO 27494683, Nádražní 346, Žichlínské Předměstí, 563 01 Lanškroun ; b) obec, na jejímž území má být požadovaný záměr uskutečněn a dále dle § 85 odst. 2 stavebního zákona – Město Ústí nad Orlicí, IČO 00279676, Sychrova 16, 562 01 Ústí nad Orlicí 1, vlastníci pozemků nebo staveb, na kterých má být požadovaný záměr uskutečněn, není-li sám žadatelem, nebo ten, kdo má jiné věcné právo k tomuto pozemku nebo stavbě – tj. :

Martina Nováková, 13.09.1984, Pod Lesem 210, Hylváty, 562 03 Ústí nad Orlicí 3
Miloslava Stránská, 18.05.1949, Třebovská 90, Hylváty, 562 03 Ústí nad Orlicí 3
Miloslav Pirkli, 09.05.1958, Pod Lesem 202, Hylváty, 562 03 Ústí nad Orlicí 3
Otto Pirkli, 26.09.1950, Hnátnice 294, 561 01 Hnátnice
Petr Herman, 12.01.1975, Pod Lesem 86, Hylváty, 562 03 Ústí nad Orlicí 3
Karel Křivonoska, 28.07.1943, Pod Lesem 52, Hylváty, 562 03 Ústí nad Orlicí 3
Danuše Křivonosková, 09.06.1945, Pod Lesem 52, Hylváty, 562 03 Ústí nad Orlicí 3
Zuzana Černochová, 10.01.1995, Pod Lesem 265, Hylváty, 562 03 Ústí nad Orlicí 3
Jakub Vyhánalek, 24.08.1992, Pod Lesem 265, Hylváty, 562 03 Ústí nad Orlicí 3
Vladimír Morkes, 16.12.1978, Pod Lesem 270, Hylváty, 562 03 Ústí nad Orlicí 3
Ladislava Morkesová, 11.03.1953, Svitavská 634/26, Lány, 568 02 Svitavy 2
Zdeněk Gregar, 04.01.1952, Pod Lesem 271, Hylváty, 562 03 Ústí nad Orlicí 3
Pavel Pirkli, 23.10.1956, Donská 959, Liberec XXX-Vratislavice nad Nisou, 463 11 Liberec 30
Božena Pirklová, 29.07.1930, Pod Lesem 272, Hylváty, 562 03 Ústí nad Orlicí 3
Zdeňka Svojanovská, 19.05.1952, Třebovská 81, Hylváty, 562 03 Ústí nad Orlicí 3
Ladislav Jedlička, 12.08.1966, Pod Lesem 87, Hylváty, 562 03 Ústí nad Orlicí 3
Jana Jedličková, 13.06.1969, Pod Lesem 87, Hylváty, 562 03 Ústí nad Orlicí 3
Zdeněk Nezval, 21.04.1946, Pod Lesem 53, Hylváty, 562 03 Ústí nad Orlicí 3
Václav Maixner, 23.09.1946, Pod Lesem 262, Hylváty, 562 03 Ústí nad Orlicí 3
Věra Maixnerová, 06.07.1951, Ráby 172, 533 52 Staré Hradiště u Pardubic
Tělocvičná jednota Sokol Hylváty, IČO 00484946, Třebovská 108, Hylváty, 562 03 Ústí nad Orlicí 3
TJ Jiskra Hylváty, z.s., IČO 44470011, Za Vodou 47, Hylváty, 562 03 Ústí nad Orlicí 3
Olga Nováková, 01.06.1979, Hlavní 172, Veleň, 250 63 Mratín
Ing. Zdenka Urbanová, 14.06.1952, Pod Lesem 403, Hylváty, 562 03 Ústí nad Orlicí 3
Michaela Felgrová, 06.05.1979, Pod Lesem 281, Hylváty, 562 03 Ústí nad Orlicí 3
Radek Šrejber, 31.05.1991, Pod Lesem 280, Hylváty, 562 03 Ústí nad Orlicí 3
Šarlota Šrejberová, 02.12.1993, Pod Lesem 280, Hylváty, 562 03 Ústí nad Orlicí 3
Petr Minář, 17.07.1981, Pod Lesem 260, Hylváty, 562 03 Ústí nad Orlicí 3
Eva Hozová, 16.04.1973, Pod Lesem 247, Hylváty, 562 03 Ústí nad Orlicí 3

Libor Mařáček, 22.09.1973, Pod Lesem 246, Hylváty, 562 03 Ústí nad Orlicí 3
Josef Jireček, 04.05.1968, Pod Lesem 248, Hylváty, 562 03 Ústí nad Orlicí 3
Ivana Jirečková, 21.05.1968, Pod Lesem 248, Hylváty, 562 03 Ústí nad Orlicí 3
Jaroslav Havlík, 24.02.1948, Pod Lesem 249, Hylváty, 562 03 Ústí nad Orlicí 3
Jindřich Šebek, 15.12.1956, Pod Lesem 245, Hylváty, 562 03 Ústí nad Orlicí 3
Petr Mikulenk, 11.11.1952, Pod Lesem 244, Hylváty, 562 03 Ústí nad Orlicí 3
Ladislav Steiner, 22.09.1952, Pod Lesem 238, Hylváty, 562 03 Ústí nad Orlicí 3
Marta Pávková, 26.11.1947, Pod Lesem 237, Hylváty, 562 03 Ústí nad Orlicí 3
Jiří Karlíček, 20.03.1949, Pod Lesem 236, Hylváty, 562 03 Ústí nad Orlicí 3
Michal Bartoschek, 30.10.1988, Pod Lesem 235, Hylváty, 562 03 Ústí nad Orlicí 3
Josef Kacálek, 28.01.1956, Pod Lesem 240, Hylváty, 562 03 Ústí nad Orlicí 3
Helena Kacálková, 14.04.1960, Pod Lesem 240, Hylváty, 562 03 Ústí nad Orlicí 3
Jiří Jedlička, 05.11.1950, Pod Lesem 266, Hylváty, 562 03 Ústí nad Orlicí 3
Antonie Jedličková, 03.11.1950, Pod Lesem 266, Hylváty, 562 03 Ústí nad Orlicí 3
Pavel Mach, 23.03.1967, Pod Lesem 234, Hylváty, 562 03 Ústí nad Orlicí 3
Petr Mach, 14.02.1970, Pod Lesem 234, Hylváty, 562 03 Ústí nad Orlicí 3
Věra Machová, 15.06.1944, Pod Lesem 234, Hylváty, 562 03 Ústí nad Orlicí 3
Renata Maixnerová, 18.09.1979, Mánesova 593/3, 500 02 Hradec Králové 2
Jiří Schlosser, 06.12.1946, Pod Lesem 387, Hylváty, 562 03 Ústí nad Orlicí 3
Daniela Schlosserová, 08.12.1948, Pod Lesem 387, Hylváty, 562 03 Ústí nad Orlicí 3
Václav Chaloupka, 15.12.1937, Pod Lesem 79, Hylváty, 562 03 Ústí nad Orlicí 3
Helena Kubišová, 21.07.1942, Pod Lesem 347, Hylváty, 562 03 Ústí nad Orlicí 3
RNDr. Lenka Janyšová, 04.05.1963, Pod Lesem 263, Hylváty, 562 03 Ústí nad Orlicí 3
Zdeňka Hůlková, 02.10.1958, Pod Lesem 256, Hylváty, 562 03 Ústí nad Orlicí 3
Roman Kupka, 22.10.1967, Pod Lesem 327, Hylváty, 562 03 Ústí nad Orlicí 3
Alena Eliášová, 28.05.1969, Poříčnická 444, Hylváty, 562 03 Ústí nad Orlicí 3
Roman Tobiška, 22.07.1971, Pod Lesem 254, Hylváty, 562 03 Ústí nad Orlicí 3
Zuzana Tobišková, 07.03.1981, Pod Lesem 254, Hylváty, 562 03 Ústí nad Orlicí 3
Jan Brokeš, 20.06.1965, Pod Lesem 253, Hylváty, 562 03 Ústí nad Orlicí 3
Ludmila Süsserová, 24.04.1961, Pod Lesem 253, Hylváty, 562 03 Ústí nad Orlicí 3
Alena Šrejberová, 24.07.1969, Pod Lesem 630, Hylváty, 562 03 Ústí nad Orlicí 3
František Poláček, 04.04.1954, Pod Lesem 196, Hylváty, 562 03 Ústí nad Orlicí 3
Milan Novák, 28.04.1955, Pod Lesem 210, Hylváty, 562 03 Ústí nad Orlicí 3
Hana Francová, 13.01.1977, Pod Lesem 648, Hylváty, 562 03 Ústí nad Orlicí 3
Petr Ent, 22.09.1983, Pod Lesem 346, Hylváty, 562 03 Ústí nad Orlicí 3
Markéta Entová, 06.11.1987, Božetěchova 2620/75, Královo Pole, 612 00 Brno 12
Hana Pirklová, Pod Lesem 267, Hylváty, 562 03 Ústí nad Orlicí 3
Hana Pirklová, 14.03.1980, Pod Lesem 267, Hylváty, 562 03 Ústí nad Orlicí 3
Pavla Pirklová, 18.02.1987, Pod Lesem 267, Hylváty, 562 03 Ústí nad Orlicí 3
Miroslav Giňa, 29.08.1994, Pod Lesem 261, Hylváty, 562 03 Ústí nad Orlicí 3
a b) osoby, jejichž vlastnické nebo jiné věcné právo k sousedním stavbám anebo sousedním pozemkům
nebo stavbám na nich může být územním rozhodnutím přímo dotčeno :
CETIN a.s., Českomoravská 2510/19, Libeň, 190 00 Praha 9
GasNet Služby s.r.o., Plynárenská 499/1, Zábřovice, 602 00 Brno 2
Kabelová televize Ústí nad Orlicí, spol. s r.o., Tvardkova 1191, 562 01 Ústí nad Orlicí
TEPVOS spol. s r.o., Královehradecká 1566, 562 01 Ústí nad Orlicí

Jelikož jsou stavebnímu úřadu dobře známy poměry v území a předložená žádost poskytuje dostatečný podklad pro posouzení záměru, upustil stavební úřad ve smyslu § 87 odst. 1 zákona č. 183/2006 Sb., o územním plánování a stavebním řádu (stavební zákon), v platném znění (dále jen "stavební zákon") od ústního jednání a stanovil pro účastníky řízení a dotčené orgány lhůtu pro vyjádření do 15 dnů od doručení tohoto oznámení. Současně v oznámení uvedl, že závazná stanoviska dotčených orgánů, námitky účastníků řízení mohou být uplatněny nejpozději do této lhůty.

Stavební úřad posoudil v souladu s § 90 stavebního zákona výše uvedený záměr žadatele a došel k názoru, že je v souladu s požadavky stavebního zákona a jeho prováděcích předpisů, a to zejména s požadavky na využívání území, na veřejnou a dopravní nebo technickou infrastrukturu k možnosti a způsobu napojení nebo k podmínkám dotčených ochranných a bezpečnostních pásem. Dále stavební úřad zajistil vzájemný soulad předložených závazných stanovisek dotčených orgánů vyžadovaných zvláštními předpisy a jejich podmínky zahrnul do podmínek tohoto rozhodnutí.

Tato stavba je dále v souladu s požadavky podle stavebního zákona a jeho prováděcích předpisů. Předložená žádost obsahuje veškeré náležitosti, které upravuje § 86 stavebního zákona, § 3 vyhlášky č. 503/2006 Sb., o podrobnější úpravě územního řízení, veřejnoprávní smlouvy a územního opatření, v platném znění. Dokumentace stavby je v souladu s přílohou č. 4 k této vyhlášce, je v souladu s ustanovením vyhlášky č. 268/2009 Sb., o technických požadavcích na stavby, ve znění pozdějších předpisů, a dále je v souladu s obecnými požadavky na využívání území vyhlášky č. 501/2006 Sb., o obecných požadavcích na využívání území, v platném znění.

Žádost byla doložena dokumentací vypracovanou oprávněnou osobou, doklady, prokazujícími vlastnické nebo jiné právo provést stavbu a těmito stanovisky dotčených orgánů, správců inženýrských sítí a účastníků řízení:

- TEPVOS, spol. s r. Ústí nad Orlicí – vyjádření ze dne 18.11.2020 pod značkou TEP/1314/2020/ZD.
- CETIN a.s. Praha – vyjádření ze dne 11.08.2020 pod č.j.710067/20.
- GridServices a.s. Brno – stanovisko ze dne 12.05.2020 pod značkou 5002138735.
- VaK Jablonné nad Orlicí – vyjádření ze dne 11.03.2020 pod č.j. UO/JD/20/0619.
- ČEZ Distribuce a.s. Děčín – sdělení ze dne 06.11.2020 pod značkou 0101410045 a prohlášení ze dne 28.01.2020.
- ČEZ ITC Services a.s. Praha – sdělení ze dne 06.11.2020 pod značkou 0700289597.
- Telco Pro Services, a.s. Praha – sdělení ze dne 06.11.2020 pod značkou 0201149802.
- MO ČR, Sekce nakládání s majetkem – závazné stanovisko ze dne 31.12.2018 pod Sp.zn.: 10440/74587/2018-1150-OÚZ-PCE.
- České radiokomunikace a.s. Praha – sdělení ze dne 10.3.2020.
- Regionální muzeum ve Vysokém Mýtě – sdělení ze dne 31.10.2018 pod č.j.4.42-730/2018.
- Kabelová televize Ústí nad Orlicí spol.s r.o. – vyjádření ze dne 07.11.2018.
- Městský úřad Ústí nad Orlicí, odbor životního prostředí – souhrnné vyjádření ze dne 06.04.2020 pod č.j. MUUO/9193/2020/ŽP/Vel, Závazné stanovisko orgánu veřejné správy v oblasti odpadového hospodářství ze dne 07.05.2020 pod č.j.MUUO/14225/2020/ŽP/vel, Rozhodnutí vodoprávního úřadu ze dne 07.08.2020 pod č.j. MUUO/26367/2020/ŽP/Ku/98, souhlas orgánu státní správy lesů ze dne 26.06.2020 pod č.j. MUUO/21671/2020/ZP/grim.

- Městský úřad Ústí nad Orlicí, odbor ŠKCP – stanovisko ze dne 10.02.2020 pod č.j. MUUO/4762/2020/ŠKCP/klick.
- Městský úřad Ústí nad Orlicí, odbor dopravy, silničního hospodářství a správních agend - rozhodnutí ze dne 17.02.2021 pod č.j. MUUO/6159/2021/DSS/ba.
- Město Ústí nad Orlicí – vyjádření ze dne 17.03.2020 pod č.j. MUUO/9589/2020/MPO/ur.
- Povodí Labe s.p. Hradec Králové – stanovisko ze dne 04.06.2020 pod č.j. Pla/2020/020425.

V průběhu územního řízení uplatnil písemně námitky – nesouhlas s navrženým řešením stavby u jeho nemovitosti, účastník řízení Zdeněk Nezval, Pod Lesem 53, 562 01 Ústí nad Orlicí. Na základě projednání na místě, za přítomnosti zpracovatele projektové dokumentace Ing. Svítla, vzal Zdeněk Nezval dopisem ze dne 28.04.2021, který byl doručen stavebnímu úřadu dne 30.04.2021, svůj nesouhlas zpět.

Dále bylo vyhověno požadavku účastníka řízení Ing. Pavlu Pirklovi, Donská 959, 463 11 Liberec, spoluvlastníku RD Pod Lesem č.p.272, Hylváty, 562 03 Ústí nad Orlicí, a to v nepodstatné změně v umístění kabelové přípojky pro RD č.p.272.

Do podmínek územního rozhodnutí nebyly zahrnuty ty podmínky, kde povinnost jejich plnění vyplývá přímo z platných právních předpisů a ty, které se týkají soukromoprávních vztahů účastníků.

Stavební úřad dal v souladu s ustanovením § 36 odst. 3 správního řádu účastníkům řízení možnost, aby se před vydáním rozhodnutí vyjádřili k jeho podkladům a stanovil k tomu přiměřenou lhůtu a zároveň upozornil, že v řízeních, ve kterých je uplatňována zásada koncentrace řízení, podle které účastníci řízení mohou uplatnit své připomínky nebo námitky pouze v předem stanovené lhůtě, ustanovení § 36 odst. 3 správního řádu neslouží k tomu, aby se účastníci řízení mohli opětovně vyjádřit k projednávané věci a uplatnit k předmětu řízení nové námitky či připomínky.

K podkladům pro vydání rozhodnutí se nikdo z účastníků řízení nevyjádřil.

Z výše uvedených důvodů stavební úřad rozhodl tak, jak je uvedeno ve výrokové části tohoto rozhodnutí za použití ustanovení právních předpisů ve výroku uvedených.

POUČENÍ

Proti tomuto rozhodnutí se lze odvolat ke Krajskému úřadu Pardubického kraje, odboru majetkovému a stavebního řádu, a to do 15 dnů ode dne jeho doručení podáním u zdejšího správního orgánu. Lhůta pro podání odvolání se počítá ode dne následujícího po doručení písemného vyhotovení rozhodnutí. V případě doručování písemnosti veřejnou vyhláškou, se za den doručení považuje patnáctý den vyvěšení tohoto rozhodnutí na úřední desce správního orgánu, který je stavebním úřadem – tj. Městského úřadu Ústí nad Orlicí.

Odvolání musí mít náležitosti uvedené v § 37 odst. 2 správního řádu a musí obsahovat údaje o tom, proti kterému výroku rozhodnutí směřuje, v jakém rozsahu ho napadá a v čem je spatřován rozpor s právními předpisy nebo nesprávnost výroku nebo řízení, jež mu předcházelo. Odvolání jen proti části Odůvodnění je nepřijatelné (dle § 82 odst. 1 a 2 správního řádu). Odvoláním lze napadnout výrokovou část rozhodnutí, jednotlivý výrok nebo jeho vedlejší ustanovení.

Včas podané a přípustné odvolání má dle ust. § 85 odst. 1 správního řádu odkladný účinek.

Odvolání se podává s potřebným počtem stejnopisů tak, aby jeden stejnopis zůstal správnímu orgánu a aby každý účastník dostal jeden stejnopis. Nepodá-li účastník potřebný počet stejnopisů, vyhotoví je správní orgán na náklady účastníka (dle § 82 odst. 2 správního řádu).

Rozhodnutí má podle § 93 odst. 1 stavebního zákona platnost 2 roky ode dne nabytí právní moci. Podmínky rozhodnutí o umístění stavby platí po dobu trvání stavby či zařízení, nedošlo-li z povahy věci k jejich konzumaci.

Územní rozhodnutí pozbývá platnosti, nebyla-li ve lhůtě platnosti podána úplná žádost o stavební povolení, ohlášení nebo jiné obdobné rozhodnutí podle tohoto zákona nebo zvláštních právních předpisů, nebylo-li započato s využitím území pro stanovený účel, nebo bylo-li stavební nebo jiné povolovací řízení zastaveno anebo byla-li podaná žádost zamítnuta po lhůtě platnosti územního rozhodnutí.

Územní rozhodnutí pozbývá platnosti též dnem, kdy stavební úřad obdržel sdělení žadatele, že upustil od záměru, ke kterému se rozhodnutí vztahuje. To neplatí, byla-li realizace záměru již zahájena.

Petr Marčík
vedoucí stavebního úřadu

Václav Beneš
oprávněná úřední osoba

Toto rozhodnutí musí být vyvěšeno okamžitě po jeho obdržení po dobu 15 dnů (*vsouladu s ust. § 25 odst. 2 správního řádu*) na úřední desce Městského úřadu Ústí nad Orlicí. Zároveň žádáme o vrácení tohoto dokumentu s uvedením dne vyvěšení a sejmutí, včetně razítka a podpisu.

Současně úřad uvedený úřad příslušný k vyvěšení tohoto dokumentu potvrzuje, že tato písemnost byla zveřejněna způsobem umožňujícím dálkový přístup (*podle věty druhé § 25 odst. 2 správního řádu*).

Vyvěšeno dne: Sejmuto dne:

Razítka a podpisy orgánu, který potvrzuje vyvěšení a sejmutí rozhodnutí.

Správní poplatek podle zákona č. 634/2004 Sb., o správních poplatcích, ve znění pozdějších předpisů, ve výši 1.000,- Kč byl uhrazen dne 29.04.2021 pod VS 9181006850.

Po nabytí právní moci žadatel obdrží stejnopis písemného vyhotovení územního rozhodnutí opatřené doložkou právní moci s ověřenou projektovou dokumentací stavby.

Doručí se:

Účastníci územního řízení dle § 85 odst. 1 stavebního zákona

Žadatel (datová schránka)

K energo s.r.o., Nádražní 346, Žichlínské Předměstí, 563 01 Lanškroun, DS: PO, fhbeq4b

Obec v místě stavby (doporučeně, do vlastních rukou)

Město Ústí nad Orlicí, Sychrova 16, 562 01 Ústí nad Orlicí

Účastníci územního řízení dle § 85 odst. 2 písm. a) stavebního zákona (jednotlivě, doporučeně, do vlastních rukou, datové schránky)

ČEZ Distribuce, a. s., Teplická 874/8, Děčín IV-Podmokly, 405 02 Děčín 2, DS: PO, v95uqfy

Michal Kadrman, Na Pláni 1346, 562 06 Ústí nad Orlicí 6

Michaela Felgrová, Pod Lesem 281, Hylváty, 562 03 Ústí nad Orlicí 3

Radek Šrejber, Pod Lesem 280, Hylváty, 562 03 Ústí nad Orlicí 3

Šarlota Šrejberová, Pod Lesem 280, Hylváty, 562 03 Ústí nad Orlicí 3

Hana Pirklová st., Pod Lesem 267, Hylváty, 562 03 Ústí nad Orlicí 3

Hana Pirklová ml., Pod Lesem 267, Hylváty, 562 03 Ústí nad Orlicí 3

Pavla Pirklová, Pod Lesem 267, Hylváty, 562 03 Ústí nad Orlicí 3

Miroslav Giňa, Pod Lesem 261, Hylváty, 562 03 Ústí nad Orlicí 3

Petr Minář, Pod Lesem 260, Hylváty, 562 03 Ústí nad Orlicí 3

Eva Hozová, Pod Lesem 247, Hylváty, 562 03 Ústí nad Orlicí 3

Libor Mařáček, Pod Lesem 246, Hylváty, 562 03 Ústí nad Orlicí 3

Josef Jireček, Pod Lesem 248, Hylváty, 562 03 Ústí nad Orlicí 3

Ivana Jirečková, Pod Lesem 248, Hylváty, 562 03 Ústí nad Orlicí 3

Jaroslav Havlík, Pod Lesem 249, Hylváty, 562 03 Ústí nad Orlicí 3

Jindřich Šebek, Pod Lesem 245, Hylváty, 562 03 Ústí nad Orlicí 3

Petr Mikulěnka, Pod Lesem 244, Hylváty, 562 03 Ústí nad Orlicí 3

Ladislav Steiner, Pod Lesem 238, Hylváty, 562 03 Ústí nad Orlicí 3

Marta Pávková, Pod Lesem 237, Hylváty, 562 03 Ústí nad Orlicí 3

Jiří Karlíček, Pod Lesem 236, Hylváty, 562 03 Ústí nad Orlicí 3

Michal Bartoschek, Pod Lesem 235, Hylváty, 562 03 Ústí nad Orlicí 3

Josef Kacálek, Pod Lesem 240, Hylváty, 562 03 Ústí nad Orlicí 3

Helena Kacálková, Pod Lesem 240, Hylváty, 562 03 Ústí nad Orlicí 3

Jiří Jedlička, Pod Lesem 266, Hylváty, 562 03 Ústí nad Orlicí 3

Antonie Jedličková, Pod Lesem 266, Hylváty, 562 03 Ústí nad Orlicí 3

Pavel Mach, Pod Lesem 234, Hylváty, 562 03 Ústí nad Orlicí 3

Petr Mach, Pod Lesem 234, Hylváty, 562 03 Ústí nad Orlicí 3

Věra Machová, Pod Lesem 234, Hylváty, 562 03 Ústí nad Orlicí 3

Václav Maixner, Pod Lesem 262, Hylváty, 562 03 Ústí nad Orlicí 3

Hana Francová, Pod Lesem 648, Hylváty, 562 03 Ústí nad Orlicí 3

Jiří Schlosser, Pod Lesem 387, Hylváty, 562 03 Ústí nad Orlicí 3

Daniela Schlosserová, Pod Lesem 387, Hylváty, 562 03 Ústí nad Orlicí 3

Václav Chaloupka, Pod Lesem 79, Hylváty, 562 03 Ústí nad Orlicí 3

Helena Kubišová, Pod Lesem 347, Hylváty, 562 03 Ústí nad Orlicí 3

Ing.Petr Ent, Pod Lesem 346, Hylváty, 562 03 Ústí nad Orlicí


Mgr.Markéta Entová, Božetěchova 2620/75, Královo Pole, 612 00 Brno

RNDr. Lenka Janyšová, Pod Lesem 263, Hylváty, 562 03 Ústí nad Orlicí 3

Zdeňka Hůlková, Pod Lesem 256, Hylváty, 562 03 Ústí nad Orlicí 3

Roman Kupka, Pod Lesem 327, Hylváty, 562 03 Ústí nad Orlicí 3

Alena Eliášová, Poříční 444, Hylváty, 562 03 Ústí nad Orlicí 3
Roman Tobiška, Pod Lesem 254, Hylváty, 562 03 Ústí nad Orlicí 3
Zuzana Tobišková, Pod Lesem 254, Hylváty, 562 03 Ústí nad Orlicí 3
Jan Brokeš, Pod Lesem 253, Hylváty, 562 03 Ústí nad Orlicí 3
Ludmila Süsserová, Pod Lesem 253, Hylváty, 562 03 Ústí nad Orlicí 3
Alena Šrejberová, Pod Lesem 630, Hylváty, 562 03 Ústí nad Orlicí 3
František Poláček, Pod Lesem 196, Hylváty, 562 03 Ústí nad Orlicí 3
Milan Novák, Pod Lesem 210, Hylváty, 562 03 Ústí nad Orlicí 3
Martina Nováková, Pod Lesem 210, Hylváty, 562 03 Ústí nad Orlicí 3
Miloslava Stránská, Třebovská 90, Hylváty, 562 03 Ústí nad Orlicí 3
Miloslav Pirk, Pod Lesem 202, Hylváty, 562 03 Ústí nad Orlicí 3
Otto Pirk, Hnátnice 294, 561 01 Hnátnice
Petr Herman, Pod Lesem 86, Hylváty, 562 03 Ústí nad Orlicí 3
Karel Křivonoska, Pod Lesem 52, Hylváty, 562 03 Ústí nad Orlicí 3
Danuše Křivonosková, Pod Lesem 52, Hylváty, 562 03 Ústí nad Orlicí 3
Zuzana Černochová, Pod Lesem 265, Hylváty, 562 03 Ústí nad Orlicí 3
Jakub Vyhnálek, Pod Lesem 265, Hylváty, 562 03 Ústí nad Orlicí 3
Vladimír Morkes, Pod Lesem 270, Hylváty, 562 03 Ústí nad Orlicí 3
Ladislava Morkesová, Svitavská 634/26, Lány, 568 02 Svitavy 2
Zdeněk Gregar, Pod Lesem 271, Hylváty, 562 03 Ústí nad Orlicí 3
Pavel Pirk, Donská 959, Liberec-Vratislavice nad Nisou, 463 11 Liberec 30
Božena Pirklová, Pod Lesem 272, Hylváty, 562 03 Ústí nad Orlicí 3
Zdeňka Svojanovská, Třebovská 81, Hylváty, 562 03 Ústí nad Orlicí 3
Ladislav Jedlička, Pod Lesem 87, Hylváty, 562 03 Ústí nad Orlicí 3
Jana Jedličková, Pod Lesem 87, Hylváty, 562 03 Ústí nad Orlicí 3
Zdeněk Nezval, Pod Lesem 53, Hylváty, 562 03 Ústí nad Orlicí 3
Václav Maixner, Pod Lesem 262, Hylváty, 562 03 Ústí nad Orlicí 3
Věra Maixnerová, Ráby 172, 533 52 Staré Hradiště u Pardubic
Olga Nováková, Hlavní 172, Veleň, 250 63 Mratín
Ing. Zdenka Urbanová, Pod Lesem 403, Hylváty, 562 03 Ústí nad Orlicí 3
Město Ústí nad Orlicí, Sychrova 16, 562 01 Ústí nad Orlicí 1
Tělocvičná jednota Sokol Hylváty, Třebovská 108, Hylváty, 562 03 Ústí nad Orlicí 3
TJ Jiskra Hylváty, z.s., Za Vodou 47, Hylváty, 562 03 Ústí nad Orlicí 3, DS: PO_R, eenms4p
Účastníci územního řízení dle § 85 odst. 2 písm. b) stavebního zákona – vlastníci sousedních staveb a pozemků nebo stavbách na nich s vlastnickým nebo jiným věcným právem (veřejnou vyhláškou)
CETIN a.s., Českomoravská 2510/19, Libeň, 190 00 Praha 9, DS: PO, qa7425t
GasNet Služby, s.r.o., Plynárenská 499/1, Zábrdovice, 602 00 Brno 2, DS: PO, jnyjs6
Kabelová televize Ústí nad Orlicí, spol. s r. o., Tvardkova 1191, 562 01 Ústí nad Orlicí 1, DS: PO, q28es7s
TEPVOS, spol. s r.o., Královéhradecká 1566, 562 01 Ústí nad Orlicí 1, DS: PO, 5guvxxa
Dotčené orgány (doporučeně)
Městský úřad Ústí nad Orlicí, odbor DSH, Sychrova 16, 562 24 Ústí nad Orlicí
Městský úřad Ústí nad Orlicí, odbor ŠKCP, Sychrova 16, 562 24 Ústí nad Orlicí
Městský úřad Ústí nad Orlicí, odbor ŽP, Sychrova 16, 562 24 Ústí nad Orlicí

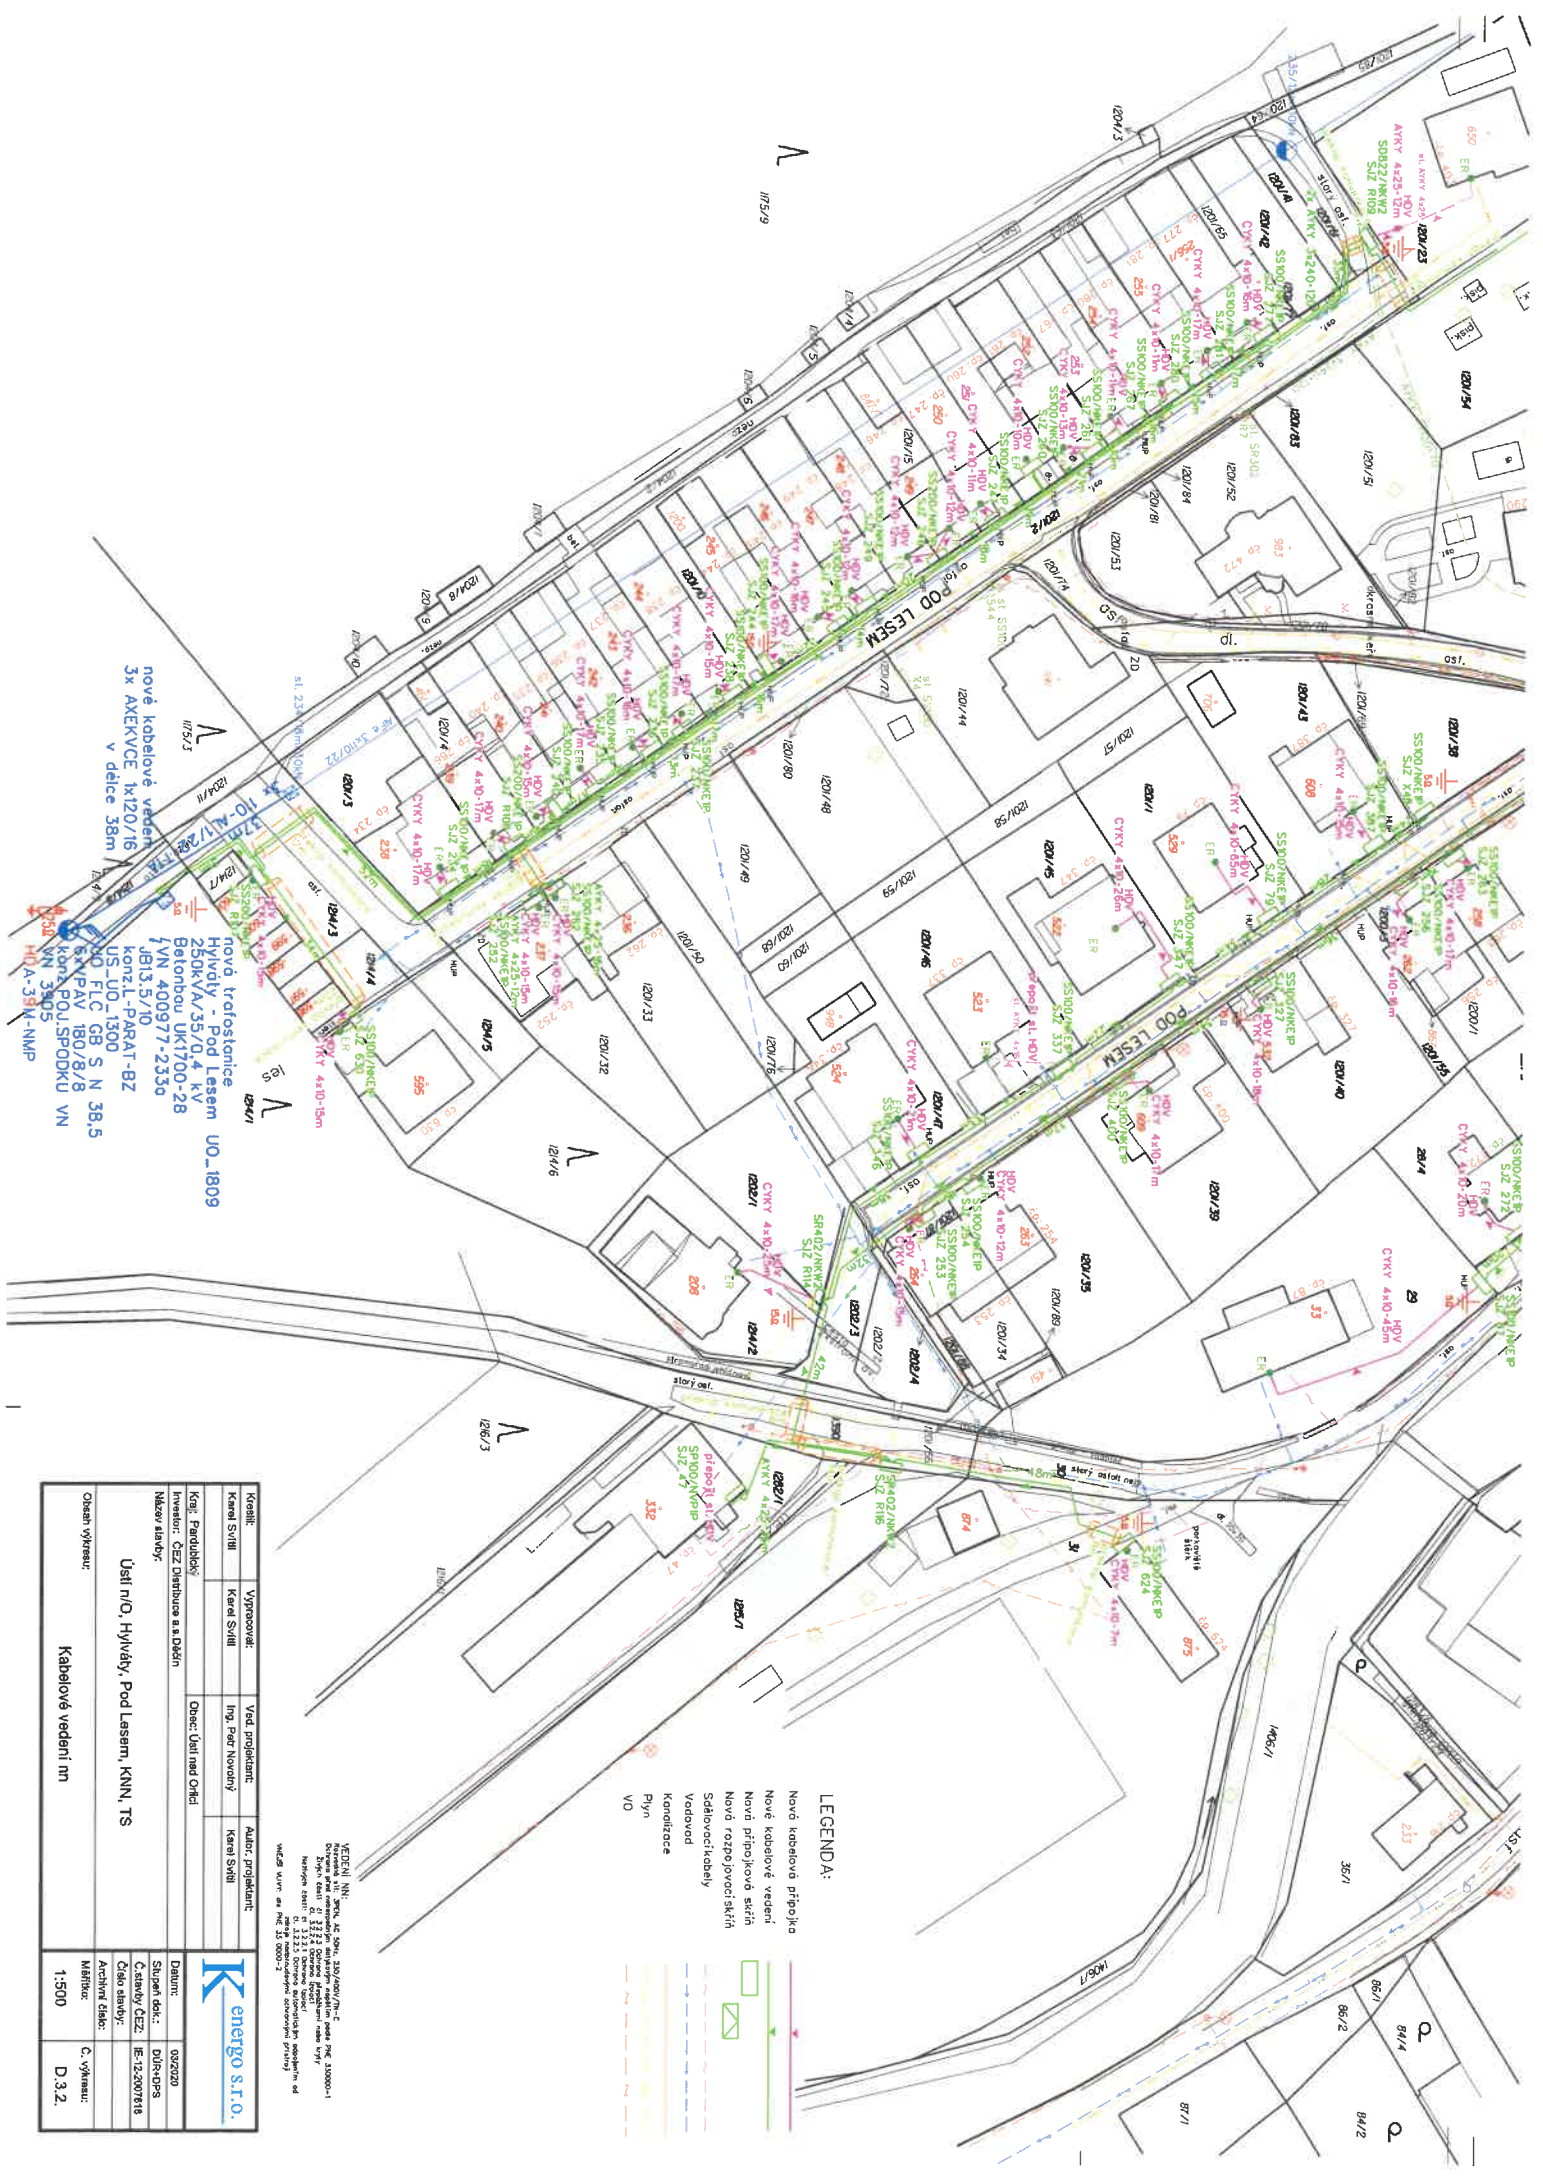

nová kabelová vedení
v délce 38m

nová trafostanice
Hyčivky - Pod Lesem
250kV/AV/35/0,4 kV
Betónovou UK1700-28
VN 400977-2330
JIB13.5/10
US-ÚO-1300 S N 36,5
20 FLC GB S N 36,5
8x7PAV 180/6/8
VN 3505
konz.POL.SPŮDKU VN
A-31W-NMP

Kostel:	Vypracoval:	Autor projektant:
Karel Svihl	Karel Svihl	Karel Svihl
Kód: Pardišovice	Ing. Petr Novotný	
Inventor: ČEZ Distribuce a.s. Dávn	Objekt: Ústí nad Ohří	
Název stavby:		
Ústí n.O. Hyčivky, Pod Lesem, KNIN, TS		
Objekt výkresu:		
Kabelové vedení nn		
Datum:	02/2020	
Stupeň dok.:	DIR-OP-3	
Číslo stavby:	IE-12/2007/18	
Archivní číslo:		
Mřížnic:	C. výkresu:	
1:500	D.3.2	

VEDELI KNIN, s.r.o., Jč. 009, 319/0001/Průč
Dopravní a inženýringová společnost, s.p.a. IČ 200000-1
Průmyslová ul. 1322, 260 02 Dobruška
Výhled: 02.12.2020
Výkres: 02.12.2020
Výkres: 02.12.2020
Výkres: 02.12.2020
Výkres: 02.12.2020
Výkres: 02.12.2020

LEGENDA:

- Nová kabelová přípojka
- Nové kabelové vedení
- Nová přípojková skříň
- Nová rozpojevic skříň
- Sáňovací labele
- Vodovod
- Kanalizace
- Plyn
- VO

Krajin:	Vypracoval:	Autor projektant:
Karol Svihl	Karol Svihl	Karol Svihl
Kraj: Pardubický	Vod. projektant:	
Investor: CEZ Distribuce a.s. Dačín	Ing. Petr Novotný	
Název stavby:	Obec: Ústí nad Orlicí	
Ústí nO, Hřivčiny, Pod Lesem, KNN, TS		
Datum: 03/2020	Stupeň dok.: DÚR-DPS	
Číslo stavby/ČEZ: IE-13-2007918	Číslo stavby:	
Archivní číslo:	Mřížkové: C, výkresu:	
	Mřížkové: 1:500	D.3.1.

Kabelové vedení nn

VEŘENÍ NN: Ústí nO, Hřivčiny, Pod Lesem, KNN, TS
 Vypracoval: Ing. Petr Novotný
 Autor projektant: Karol Svihl
 Datum: 03/2020
 Stupeň dok.: DÚR-DPS
 Číslo stavby/ČEZ: IE-13-2007918
 Číslo stavby:
 Archivní číslo:
 Mřížkové: C, výkresu:
 Mřížkové: 1:500
 D.3.1.

LEGENDA:

- Nová kabelová přípojka
- Nové kabelové vedení
- Nové přípojkové skříně
- Nové rozpojovací skříně
- Sdružovací kabely
- Vodovod
- Kanalizační
- Plyn
- VO

