

Městský úřad Ústí nad Orlicí
odbor dopravy, silničního hospodářství a správních agend

Vaše č.j.:
 Ze dne: 09.06.2021

Naše č.j.: **MUOU/23025/2021/DSS/ba**
 Číslo spisu: 90/2021
 Spis. značka: 90/2021
 Poč. listů: 3
 Poč. příloh: 0
 Poč. lis. př.: 0

Vyřizuje: Miloslava Bartošová
 Tel: 465 514 341
 E-mail: bartosovam@muuo.cz
 Datum: 11.06.2021
 Místo: Ústí nad Orlicí

STRABAG a.s.

Kačírkova 982/4
 158 00 Praha

VEŘEJNÁ VYHLÁŠKA

Opatření obecné povahy stanovení přechodné úpravy provozu na pozemních komunikacích

Městský úřad v Ústí nad Orlicí, odbor dopravy, silničního hospodářství a správních agend, jako věcně a místně příslušný správní orgán dle ustanovení **§ 124 odst. 6 a § 77 odst. 1 písm. c) zákona č. 361/2000 Sb., o provozu na pozemních komunikacích** a o změnách některých zákonů, ve znění pozdějších předpisů (dále jen zákon o silničním provozu), a dle ustanovení **§ 173 zákona č. 500/2004 Sb., správní řád**, ve znění pozdějších předpisů (dále jen správní řád), v návaznosti na ustanovení **§ 77 odst. 5 zákona o silničním provozu**, na základě žádosti společnosti STRABAG a.s., Kačírkova 982/4, 158 00 Praha 5, IČ 60838744, podané dne 09.06.2021, dále po projednání s Policií ČR, Krajské ředitelství policie Pardubického kraje, Dopravní inspektorát Ústí nad Orlicí dne 08.06.2021 pod č.j. KRPE-42183-2/ČJ-2021-171106

stanovuje
přechodnou úpravu provozu

na silnici II/315 v úseku od mostu ev.č. 315-006 pod obcí Hrádek po křižovatku s místní komunikací ul. Sokolská (UO Tex) v obci Ústí nad Orlicí-Kerhartice za těchto podmínek:

- 1) Dopravní značení IP 22 „Změna organizace dopravy“ s nápisem „Pozor projíždíte stavbou“ a B 20a „Nejvyšší povolená rychlost 70 km/h“ bude umístěno na silnici dle přiložené situace odsouhlasené Policií ČR, Krajské ředitelství policie Pardubického kraje, Dopravní inspektorát Ústí nad Orlicí vyjádřením ze dne 08.06.2021 pod č.j. KRPE-42183-2/ČJ-2021-171106. Situace je nedílnou součástí tohoto stanovení.
- 2) Přenosné dopravní značky musí být umístěny na sloupcích červeno-bíle pruhovaných, pruhy mají šířku 100 – 200 mm, spodní okraj přenosné dopravní značky musí být min. 0,6 m nad niveletou vozovky.
- 3) Přenosné dopravní značky musí být v reflexním provedení a musí být osazeny s dostatečnou stabilitou proti povětrnostním podmínkám a jiným vlivům. Přechodné dopravní značení musí být

adresa: Sychrova 16, 562 24 Ústí nad Orlicí
 tel.: +420 465 514 111
 fax: +420 465 525 563

IČ: 00279676 DIČ: CZ00279676
 email: podatelna@muuo.cz
 web: <http://www.ustinadorlici.cz>

bankovní spojení:
 KB Ústí nad Orlicí, č.ú.: 19-420611/0100
 ID datové schránky: bxcbwmg

udržováno pravidelným čištěním a obnovou v náležitém stavu, tak aby byla zajištěna jejich včasná viditelnost a správná čitelnost.

- 4) Barevně i provedením musí dopravní značky odpovídat ČSN EN 12899-1 a přílohám vyhlášky č. 294/2015 Sb., kterou se provádějí pravidla provozu na pozemních komunikacích.
- 5) Umístění přenosných dopravních značek musí splňovat podmínky stanovené v TP 66 Zásady pro označení pracovních míst na pozemních komunikacích schválené MD pod č.j. 21/2015-120-TN/1 ze dne 12.03.2015 s účinností od 01.04.2015.
- 6) Viditelnost DZ musí být zajištěna mimo obec ze vzdálenosti 100 m a v obci z 50 m.
- 7) Instalací DZ nesmí dojít k narušení nadzemních a podzemních inženýrských sítí.
- 8) Dopravní značení bude instalováno odbornou firmou JAST s.r.o., Praha, pracoviště Doudleby nad Orlicí, na náklady žadatele a bude umístěno v termínu **od 17.06.2021 do kolaudace SO 101**.
- 9) Odpovědná osoba za umístění a odbornou montáž dopravního značení dle tohoto stanovení, následně jeho kontrolu a údržbu po celou dobu přechodné úpravy provozu je paní Jana Pírová, fa JAST s.r.o., Praha, tel. 494383181 a pan Miroslav Štosek, stavbyvedoucí fy STRABAG a.s., Praha, tel. 734263389.

Městský úřad – odbor dopravy, silničního hospodářství a správních agend si vyhrazuje právo toto stanovení změnit nebo doplnit, pokud si to bude vyžadovat veřejný zájem resp. bezpečnost a plynulost silničního provozu.

Odůvodnění

Městský úřad v Ústí nad Orlicí, odbor dopravy, silničního hospodářství a správních agend stanovil přechodnou úpravu provozu na základě návrhu žadatele. Přechodné dopravní značení bude umístěno na silnici II/315 v úseku od mostu ev.č. 315-006 pod obcí Hrádek po křižovatku s místní komunikací ul. Sokolská (UO Tex) v Ústí nad Orlicí-Kerhartice, z důvodu modernizace silnice II/315.

Rozmístění dopravního značení bylo projednáno s dotčeným orgánem Policie ČR dle ustanovení § 77 odst. 2 písm. b) zákona o silničním provozu.

V souladu s ustanovením § 77 odst. 5 zákona o silničním provozu správní úřad opatření obecné povahy nedoručuje a nevyzývá dotčené osoby k podání připomínek a námitek.

Poučení

Vzhledem k tomu, že v tomto případě hrozí nebezpečí z prodlení, nabývá toto opatření obecné povahy účinnosti dnem vyvěšení podle ustanovení § 173 zákona č. 500/2004 Sb., správní řád, ve znění pozdějších předpisů. Ve smyslu ustanovení § 173 odst. 2 zákona č. 500/2004 Sb., správní řád, proti opatření obecné povahy nelze podat opravný prostředek.

lic. Jaroslav Škarka, MPA
vedoucí odboru

Za správnost vyhotovení
Miloslava Bartošová, referentka odboru (oprávněná úřední osoba)

adresa: Sychrova 16, 562 24 Ústí nad Orlicí
tel.: +420 465 514 111
fax: +420 465 525 563

IČ: 00279676 DIČ: CZ00279676
email: podatelna@muuo.cz
web: <http://www.ustinadorlici.cz>

bankovní spojení:
KB Ústí nad Orlicí, č.ú.: 19-420611/0100
ID datové schránky: bxcxbwmg

Toto oznámení musí být vyvěšeno po dobu 15 dnů na úřední desce.

Vyvěšeno dne: Sejmuto dne:

.....
Razítko, podpis oprávněné úřední osoby potvrzující vyvěšení a sejmutí na úřední desce.

Doručí se:

STRABAG a.s., Kačírkova 982/4, 158 00 Praha 5
Správa a údržba silnic Pk, Třebovská 333, Ústí nad Orlicí


Dotčené orgány státní správy:

Policie ČR, Krajské ředitelství policie Pardubického kraje, Dopravní inspektorát Ústí nad Orlicí 56227

Na vědomí:

JAST s.r.o., Praha, pracoviště Doudleby nad Orlicí
Město Ústí nad Orlicí, Sychrova 16, 56224 Ústí nad Orlicí

MODERNIZACE SILNICE III/315 HRÁDEK - ÚSTÍ NAD ORLICÍ
 SO 111 - TRVALÉ DOPRAVNÍ ZNAČENÍ
 SITUACE, KM 22,655 - 23,980
 M 1: 1000

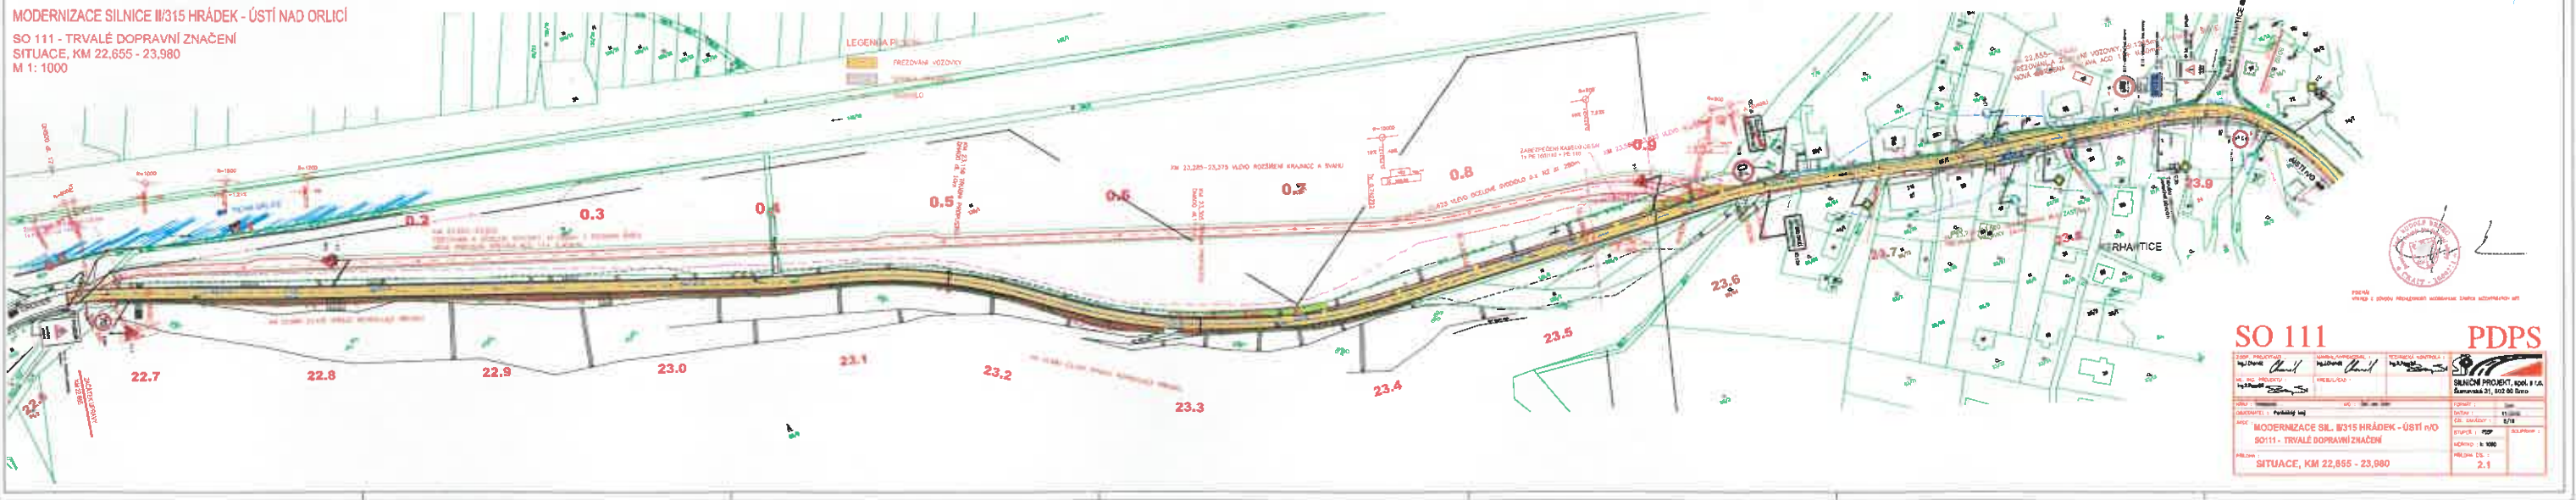

SO 111 **PDPS**
 SO 111 - TRVALÉ DOPRAVNÍ ZNAČENÍ
 SITUACE, KM 22,655 - 23,980
 MODERNIZACE SILNICE III/315 HRÁDEK - ÚSTÍ NAD ORLICÍ
 SO 111 - TRVALÉ DOPRAVNÍ ZNAČENÍ
 SITUACE, KM 22,655 - 23,980
 BLANČEK PROJEKT, s.p.a.
 SITUACE, KM 22,655 - 23,980