

Vaše č.j.:

Ze dne:

Naše č.j.: MUUO/21928/2021/SMM/ah

Číslo spisu: 2355/2021

Poč. listů: 2

Poč. příloh: 0

Poč. lis. př.: 0

Vyřizuje: Bc. Alena Hudečková

Tel: 465514220

E-mail: hudeckova@muuo.cz

Datum: 09.06.2021

Místo: Ústí nad Orlicí

### **Záměr pronájmu budovy č. p. 15 v Horním Houžovci, která stojí na pozemku p. č. st. 103, vše v obci Ústí nad Orlicí a k. ú. Horní Houžovec**

Město Ústí nad Orlicí, v souladu s ustanovením § 39 odst. 1 zákona č. 128/2000 Sb., o obcích, v platném znění, zveřejňuje záměr pronájmu budovy č. p. 15 v Horním Houžovci, která stojí na pozemku p. č. st. 103, vše v obci Ústí nad Orlicí a k. ú. Horní Houžovec.

**Doba nájmu:** nájemní smlouva bude uzavřena na dobu 12 měsíců s tříměsíční výpovědní lhůtou

**Celková pronajímaná plocha: 52 m<sup>2</sup>**

**Minimální cena pronájmu: 1 980 Kč/rok včetně DPH**

**Předpokládaný termín uzavření nájemní smlouvy 1. 8. 2021.**

Nájemci bude s nájmem poskytována pouze dodávka elektrické energie. Dodávky ostatních služeb, spojených s užíváním předmětu nájmu, tj. vodné, stočné, dodávky plynu, telekomunikační služby atd. si nájemce zajišťuje v plném rozsahu sám.

Výběr nájemce bude proveden „obálkovou metodou“, tzn. nájemcem bude určen ten zájemce, který nabídne nejvyšší finanční nabídku pronájmu, a to současně za předpokladu splnění níže uvedených podmínek.

Město Ústí nad Orlicí tímto vyzývá všechny zájemce, aby předložili své **finanční nabídky** k projednání v komisi pro ustanovení pořadí došlých nabídek, a to **nejpozději dne 1. 7. 2021 do 9.00 hod.**, v podatelně Městského úřadu Ústí nad Orlicí.

**Stanovení pořadí došlých nabídek je veřejné a bude se konat dne 1. 7. 2021 v 10.00 hod.** v malé zasedací místnosti MěÚ.

### **Nabídka zájemce musí splňovat tyto závazné podmínky:**

- 1) musí být doručena v uzavřené obálce opatřené na uzavření podpisem zájemce, jeho přesnou adresou a označené „NABÍDKA-HOUŽOVEC-NEOTVÍRAT“**
- 2) musí obsahovat jméno, příjmení, trvalé bydliště žadatele a rodné číslo zájemce**
- 3) musí obsahovat konkrétní výši finanční nabídky za pronájem daného objektu**

adresa: Sychrova 16, 562 24 Ústí nad Orlicí  
tel.: +420 465 514 111  
fax: +420 465 525 563

IČ: 00279676 DIČ: CZ00279676  
email: podatelna@muuo.cz  
web: http://www.ustinadorlici.cz

bankovní spojení:  
KB Ústí nad Orlicí, č.ú.: 19-420611/0100  
ID datové schránky: bxcbwmg

- 4) musí obsahovat prohlášení, že nabídka je závazná, že zájemce nedluží Městu Ústí nad Orlicí či jím zřízeným nebo založeným subjektům, a dále že zájemce v plném rozsahu přistupuje na podmínky zveřejněné tímto záměrem. Nabídka musí být zájemcem podepsána**

Zájemce, který nabídne nejvyšší cenu za pronájem, bude vyzván k podpisu smlouvy o nájmu. V případě rovnosti dvou či více nabídek zájemců, rozhodne se o stanovení konečného pořadí podáním dodatečných finančních nabídek v uzavřených obálcích **v určeném termínu.**

**Město Ústí nad Orlicí si vyhrazuje právo od záměru pronájmu kdykoliv odstoupit usnesením v příslušném orgánu Města Ústí nad Orlicí.**


Záměr pronájmu byl schválen Radou města Ústí nad Orlicí dne 14. 6. 2021, usnesením č.1976/94/RM/2021.


Bližší informace o tomto záměru Vám sdělí Městský úřad Ústí nad Orlicí – odbor správy majetku města.

Vyřizuje: Bc. Alena Hudečková (tel.: 465 514 220, mob.: 736 516 299, e-mail: [hudeckova@muuo.cz](mailto:hudeckova@muuo.cz)).

Vyvěšeno:

Svěšeno:

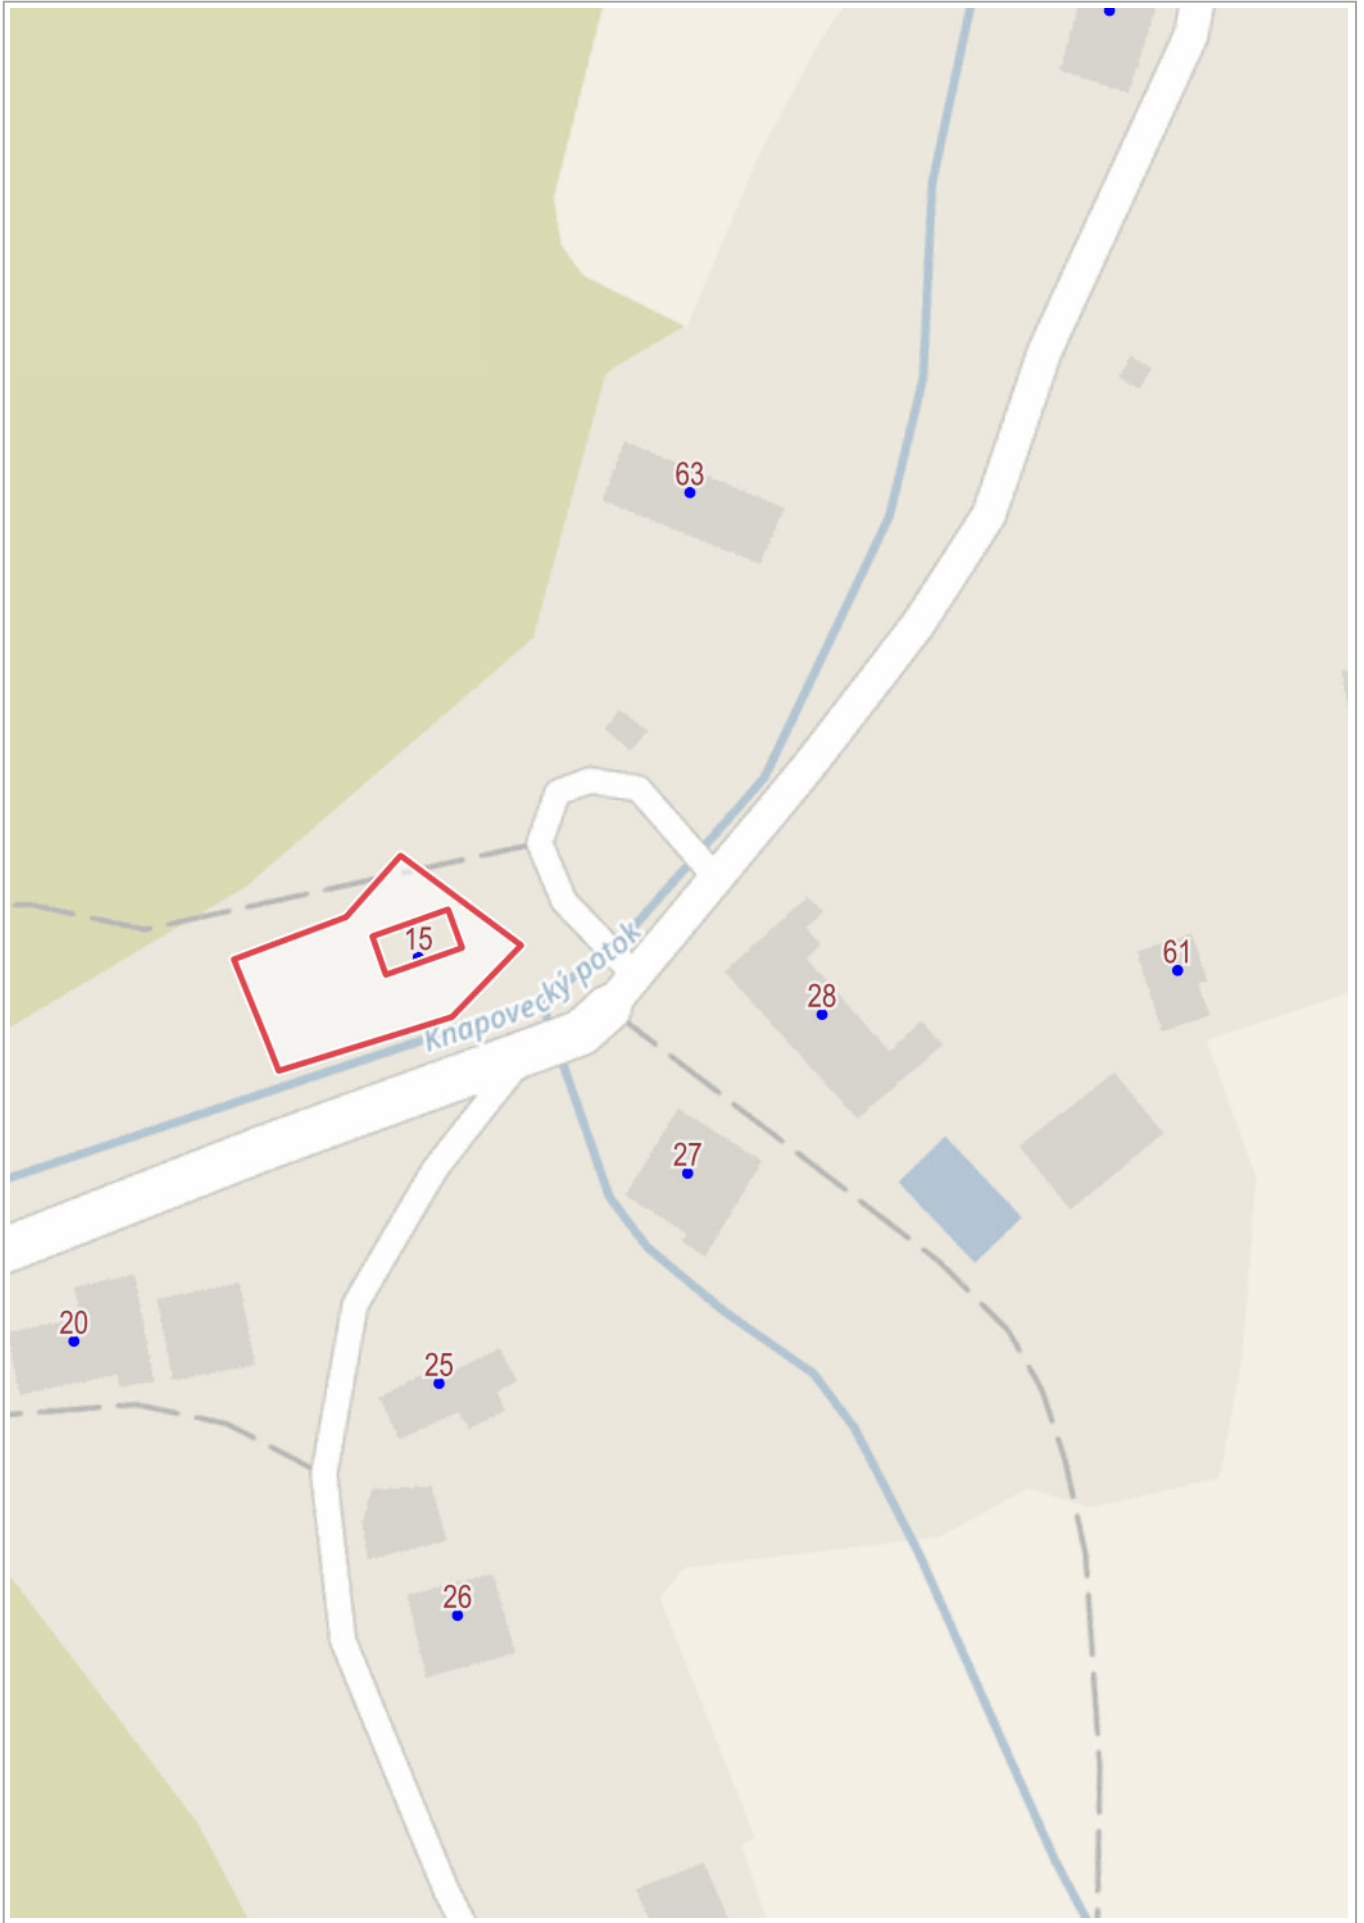

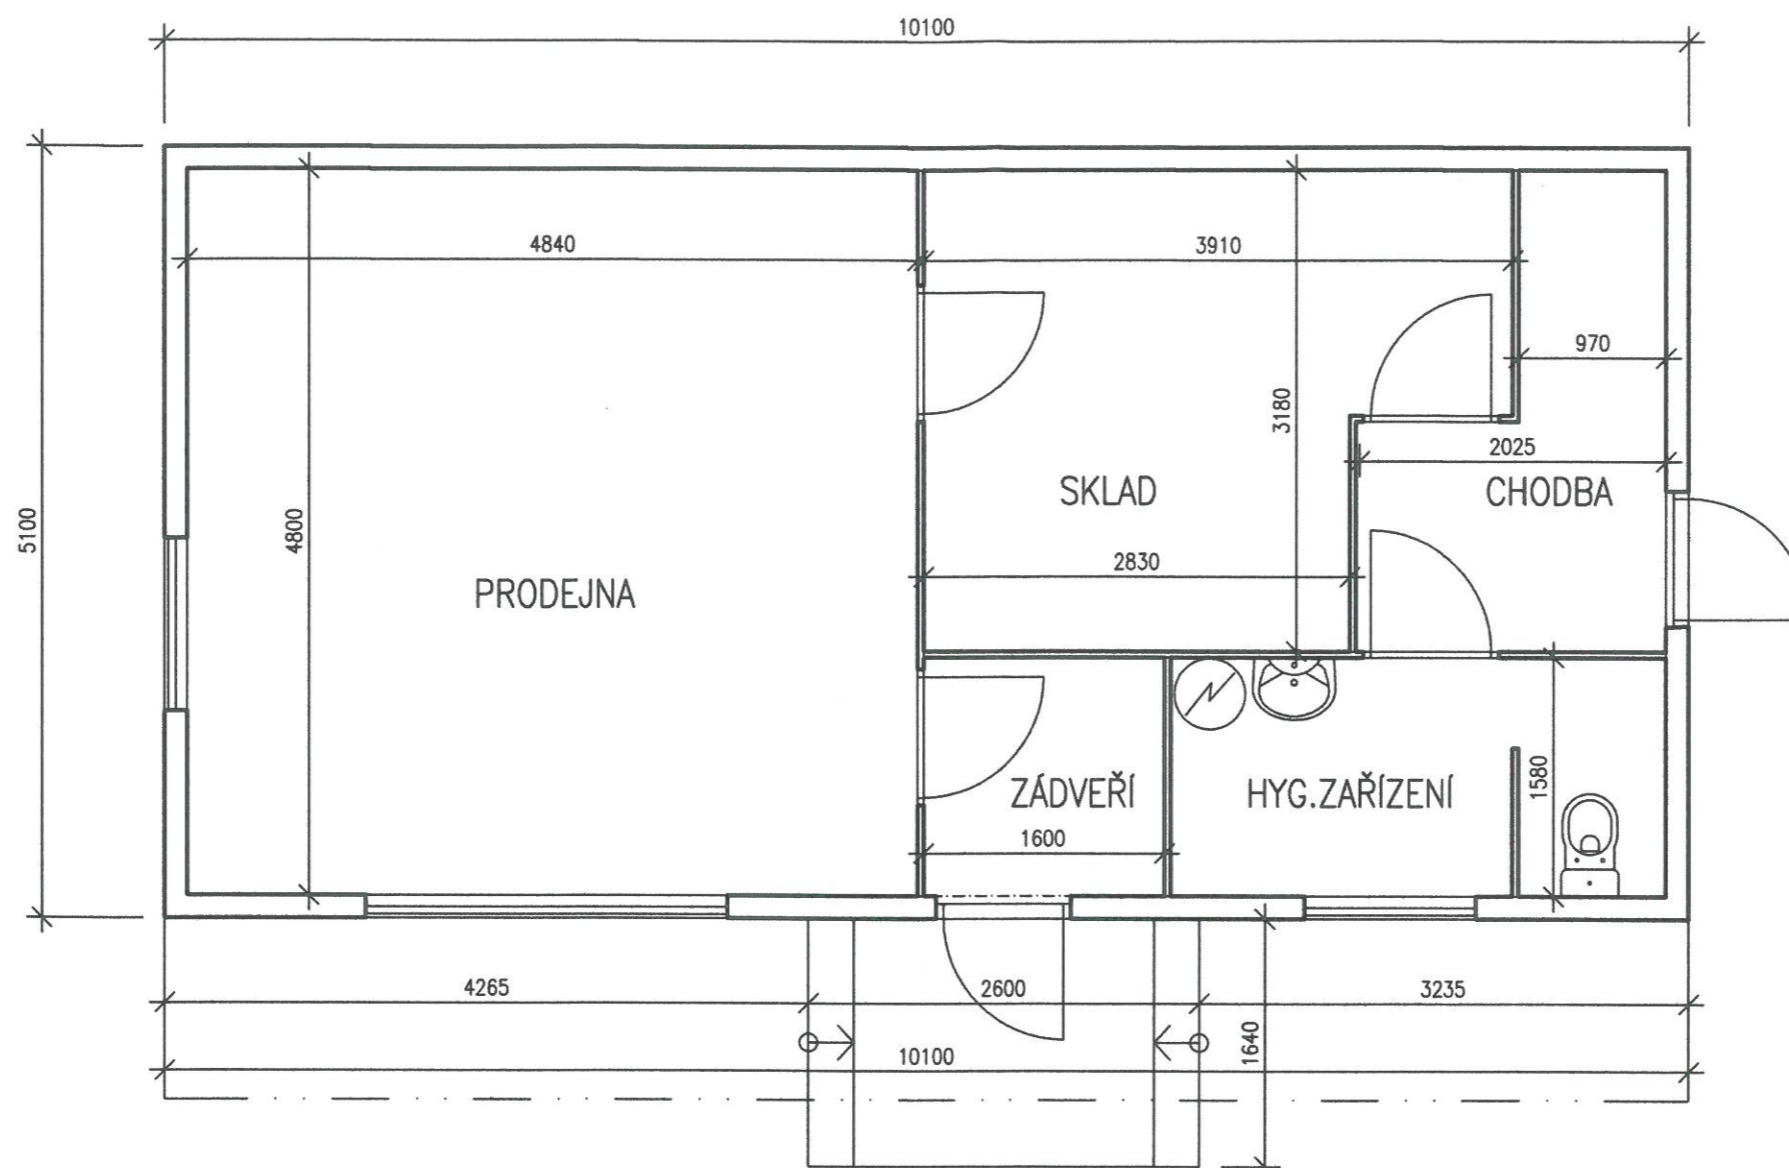

Dokumentace skutečného provedení byla ověřena a je součástí pasportu stavby č. j. MUUU/298/2019/SÚ/ber ze dne 30.09.2019

*Michal Kokula*  
**MĚSTSKÝ ÚRAD**  
 stavební úřad  
 Ústí nad Orlicí



ZODP.PROJEKTANT	VYPRACOVAL	KRESLIL	KONTROLOVAL	KOKULA s.r.o	
ING.MICHAL KOKULA	ING. MICHAL KOKULA			Na Štěpnici 970 562 01 Ústí nad Orlicí IČ 287 84 189	
KRAJ: PARDUBICKÝ		OBEC: Ústí nad Orlicí		FORMÁT	2xA4
INVESTOR: Město Ústí nad Orlicí, Sychrova 16, 56201 Ústí nad Orlicí				MĚŘÍTKO	1:50
AKCE : PASPORT PRODEJNY				DATUM	09/2019
MÍSTO : st. 103, k.ú. HORNÍ HOUŽOVEC				STUPEŇ	pasport
OBSAH:				ČÍS.ZAK.	P1931
PŮDORYS				Č.VÝKR.	PARÉ Č.
				D.1	<b>1</b>