

**Městský úřad Ústí nad Orlicí**  
**odbor dopravy, silničního hospodářství a správních agend**

Vaše č.j.:  
 Ze dne:

Naše č.j.: **MUUO/33112/2021/DSS/ba**  
 Číslo spisu: 88/2021  
 Spis. značka: 88/2021  
 Poč. listů: 3  
 Poč. příloh: 0  
 Poč. lis. př.: 0

Vyřizuje: Miloslava Bartošová  
 Tel: 465 514 341  
 E-mail: bartosovam@muuo.cz  
 Datum: 31.08.2021  
 Místo: Ústí nad Orlicí

**Město Ústí nad Orlicí**

Sychrova 16  
 562 24 Ústí nad Orlicí

**V e ř e j n á   v y h l á š k a**  
**Opatření obecné povahy**  
**stanovení místní úpravy provozu na pozemních komunikacích**

Městský úřad v Ústí nad Orlicí, odbor dopravy, silničního hospodářství a správních agend, jako věcně a místně příslušný správní orgán dle ustanovení **§ 124 odst. 6 a § 77 odst. 1 písm. c) zákona č. 361/2000 Sb., o provozu na pozemních komunikacích** a o změnách některých zákonů, ve znění pozdějších předpisů (dále jen zákon o silničním provozu), a dle ustanovení **§ 173 zákona č. 500/2004 Sb., správní řád**, ve znění pozdějších předpisů (dále jen správní řád), v návaznosti na ustanovení **§ 77 odst. 5 zákona o silničním provozu**, na základě žádosti společnosti IMARI spol. s r.o., Herdovská 935, Praha 9, IČ 02911779, která na základě plné moci zastupuje Město Ústí nad Orlicí, Sychrova 16, 562 24 Ústí nad Orlicí, IČ 00279676 podané dne 20.08.2021, dále po předchozím písemném vyjádření Policie ČR, Krajské ředitelství policie Pardubického kraje, Dopravní inspektorát Ústí nad Orlicí ze dne 30.08.2021 pod č.j. KRPE-64747-1/ČJ-2021-171106

o z n a m u j e  
**návrh stanovení místní úpravy provozu**

na místní komunikaci ul. Na Štěpnici v Ústí nad Orlicí pro odstranění svislého dopravního značení B 29 „Zákaz stání“, dle přiložené situace, která je nedílnou součástí tohoto stanovení

**za podmínek:**

Dopravní značení provedte jako: ----  
 Velikost dopravního značení: ----  
 Provedení dopravního značení: ----  
 Platnost úpravy: TRVALE

adresa: Sychrova 16, 562 24 Ústí nad Orlicí  
 tel.: +420 465 514 111  
 fax: +420 465 525 563

IČ: 00279676 DIČ: CZ00279676  
 email: podatelna@muuo.cz  
 web: <http://www.ustinadorlici.cz>

bankovní spojení:  
 KB Ústí nad Orlicí, č.ú.: 19-420611/0100  
 ID datové schránky: bxcbwmg

**Důvod:** stavební úprava napojení veřejně přístupné účelové komunikace na místní komunikaci ul. Na Štěpnici v Ústí nad Orlicí v místech vjezdu ke garážím.

Osoba (organizace) odpovědná za řádné provedení úpravy:

Pověřený pracovník Města Ústí nad Orlicí, odbor rozvoje města (dozor stavby)

Další podmínky pro provedení místní úpravy provozu:

Dopravní značení bude odstraněno odbornou firmou. Náklady na provedení hradí Město Ústí nad Orlicí.

Městský úřad, odbor dopravy, silničního hospodářství a správních agend, si vyhrazuje právo toto stanovení změnit nebo doplnit pokud si to bude vyžadovat veřejný zájem resp. bezpečnost a plynulost silničního provozu.

#### **Odůvodnění:**

Společnost IMARI spol. s r.o., Herdovská 935, Praha 9, která na základě plné moci zastupuje Město Ústí nad Orlicí, Sychrova 16, 562 24 Ústí nad Orlicí, požádala dne 20.08.2021, Městský úřad v Ústí nad Orlicí, odbor dopravy, silničního hospodářství a správních agend o stanovení místní úpravy provozu na místní komunikaci ul. Na Štěpnici v Ústí nad Orlicí, z důvodu stavební úpravy napojení veřejně přístupné účelové komunikace na místní komunikaci ul. Na Štěpnici v Ústí nad Orlicí v místech vjezdu ke garážím.

Dne 24.08.2021 správní orgán dle ust. § 77 zákona č. 361/2000 Sb., o provozu na pozemních komunikacích, žádost postoupil Policii ČR, Krajské ředitelství policie Pardubického kraje, Dopravní inspektorát Ústí nad Orlicí k podání vyjádření.

Dne 30.08.2021 správní orgán obdržel písemné vyjádření příslušného orgánu policie - Policie ČR, Krajské ředitelství policie Pardubického kraje, Dopravní inspektorát Ústí nad Orlicí ze dne 30.08.2021 pod č.j. KRPE-64747-1/ČJ-2021-171106.

Správní orgán žádost posoudil dle platné právní úpravy, dle zákona č. 361/2000 Sb., o provozu na pozemních komunikacích a o změnách některých zákonů, v platném znění a dle vyhlášky č. 294/2015 Sb., kterou se provádějí pravidla provozu na pozemních komunikacích, a zpracoval návrh stanovení předmětné místní úpravy ve shora uvedeném znění.

#### **Poučení:**

K návrhu opatření obecné povahy může kdokoli, jehož práva, povinnosti nebo zájmy mohou být opatřením obecné povahy přímo dotčeny, uplatnit u správního orgánu písemné připomínky.

Vlastníci nemovitostí, jejichž práva, povinnosti nebo zájmy související s výkonem vlastnického práva mohou být opatřením obecné povahy přímo dotčeny, nebo určí-li tak správní orgán, i jiné osoby, jejichž oprávněné zájmy mohou být opatřením obecné povahy přímo dotčeny, mohou podat proti

návrhu opatření obecné povahy písemné odůvodněné námitky ke správnímu orgánu ve lhůtě 30 dnů ode dne jeho zveřejnění. Zmeškání úkonu nelze prominout.

lic. Jaroslav Škarka, MPA  
vedoucí odboru

Za správnost vyhotovení  
Miloslava Bartošová, referentka odboru (oprávněná úřední osoba)

Toto oznámení musí být vyvěšeno po dobu 15 dnů na úřední desce orgánu, který písemnost doručuje a zveřejněno způsobem umožňujícím dálkový přístup. Poslední den této lhůty je dnem doručení.

Vyvěšeno dne: ..... Sejmuto dne: .....

.....  
Razítko, podpis oprávněné úřední osoby potvrzující vyvěšení a sejmutí na úřední desce.

**Rozdělovník:**

Doručí se:

Město Ústí nad Orlicí, (DSS, ORM)  
IMARI spol. s r.o., Herdovská 935, Praha 9,

Ostatním dotčeným osobám doručeno veřejnou vyhláškou

Dotčené orgány:


Policie ČR, Krajské ředitelství policie Pardubického kraje, Dopravní inspektorát Ústí nad Orlicí

adresa: Sychrova 16, 562 24 Ústí nad Orlicí  
tel.: +420 465 514 111  
fax: +420 465 525 563

IČ: 00279676 DIČ: CZ00279676  
email: podatelna@muuo.cz  
web: http://www.ustinadorlici.cz

bankovní spojení:  
KB Ústí nad Orlicí, č.ú.: 19-420611/0100  
ID datové schránky: bxcbwmg

SITUACE STAVBY

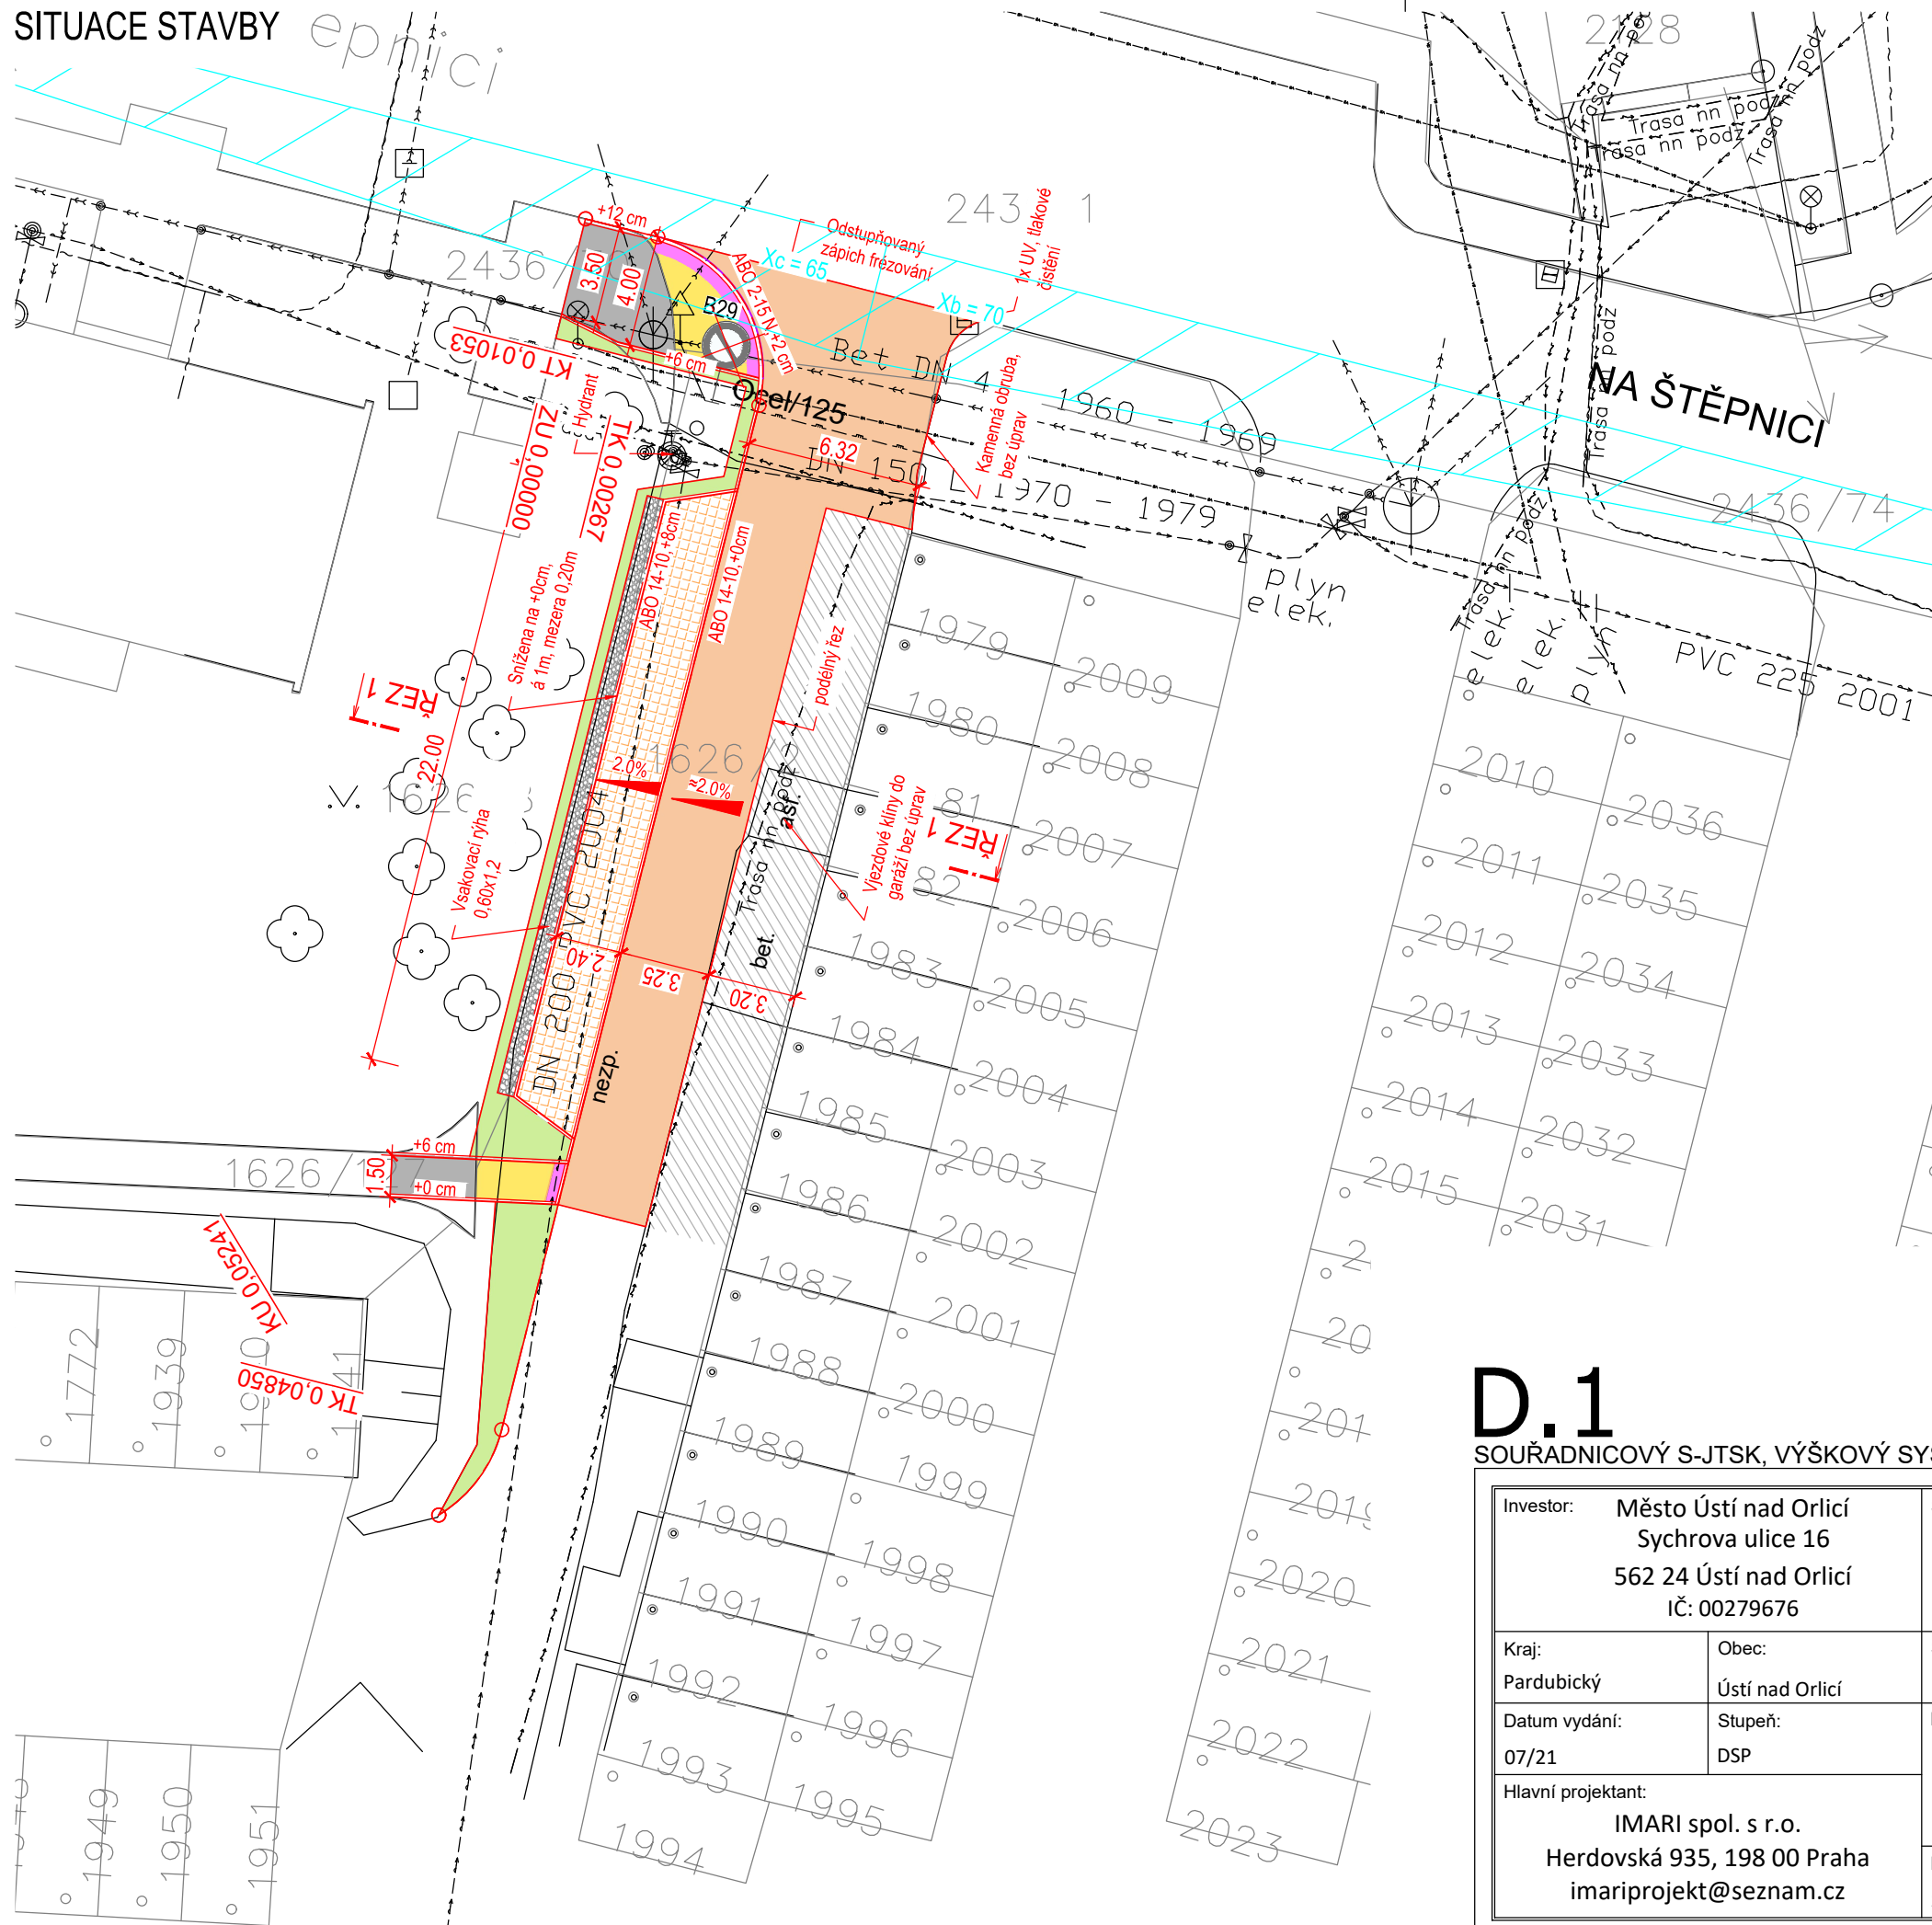

LEGENDA:

- NOVÉ HRANY STAVBY
- = NOVÉ OBRUBY
- KOMUNIKACE - POVRCH ŽIVICE
- KOMUNIKACE - POVRCH DLAŽBA - PĚŠÍ
- KOMUNIKACE - VEGETAČNÍ DLAŽBA - PARK. STÁNÍ
- KOMUNIKACE - POVRCH DLAŽBA PRO NEVIDOMÉ
- POVRCH DLAŽBA - PŘESKLÁDÁNÍ
- VSAKOVACÍ RÝHA - ZASYP TĚŽENÝM / DRCENÝM KAM.
- ZELEŇ
- VJEZDOVÉ KLÍNY DO GARÁŽÍ - BEZ ÚPRAV

DOPRAVNÍ ZNAČENÍ

- B29 DEMONTÁŽ SDZ

LEGENDA ZAMĚŘENÍ:

- katastr nemovitostí
- zpevněná plocha, obruba, žlab,
- rozhraní ploch, stavby
- ploty
- povrchové inženýrské znaky
- UV
- strom bez rozlišení
- sloup
- dopravní značení
- veřejné osvětlení

LEGENDA SÍTĚ:


- SÍŤ SDĚLOVACÍ
- NN
- VN
- PLYN
- KANALIZACE JEDNOTNÁ
- VEŘEJNÉ OSV.
- VODOVOD

POZNÁMKY:

1) Inženýrské sítě jsou zakresleny orientačně

# D.1

## SOUŘADICOVÝ S-JTSK, VÝŠKOVÝ SYSTÉM BpV

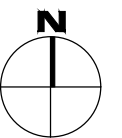

Investor: Město Ústí nad Orlicí Sychrova ulice 16 562 24 Ústí nad Orlicí IČ: 00279676		Stavba: Parkovací stání v ul. Na Štěpnici		Projektant: Ing. Ondřej Kaplan	
Kraj: Pardubický		Obec: Ústí nad Orlicí		Vypracoval: Ing. Ondřej Kaplan	
Datum vydání: 07/21		Stupeň: DSP		Schválil: Ing. Ondřej Kaplan	
Hlavní projektant: IMARI spol. s r.o. Herdovská 935, 198 00 Praha imariprojekt@seznam.cz		SO/IO/PS.: ..		Č. zakázky: 21.05.03	
Form. A4: 2xA4.		Měřítko: 1:250		Paré č.: Část: Příloha č.:	
				D.1.1	
				2	