

Městský úřad Ústí nad Orlicí
odbor dopravy, silničního hospodářství a správních agend

Vaše č.j.:
 Ze dne: 04.10.2021

Naše č.j.: **MUUO/38195/2021/DSS/ba**
 Číslo spisu: 88/2021
 Spis. značka: 88/2021
 Poč. listů: 4
 Poč. příloh: 0
 Poč. lis. př.: 0

Vyřizuje: Miloslava Bartošová
 Tel: 465 514 341
 E-mail: bartosovam@muuo.cz
 Datum: 05.10.2021
 Místo: Ústí nad Orlicí

Státní pozemkový úřad

Krajský pozemkový úřad pro Pardubický kraj

Tvardkova 1191
 562 01 Ústí nad Orlicí

V e ř e j n á v y h l á š k a
Opatření obecné povahy
stanovení místní úpravy provozu na pozemních komunikacích

Městský úřad v Ústí nad Orlicí, odbor dopravy, silničního hospodářství a správních agend, jako věcně a místně příslušný správní orgán dle ustanovení **§ 124 odst. 6 a § 77 odst. 1 písm. c) zákona č. 361/2000 Sb., o provozu na pozemních komunikacích** a o změnách některých zákonů, ve znění pozdějších předpisů (dále jen zákon o silničním provozu), a dle ustanovení **§ 173 zákona č. 500/2004 Sb., správní řád**, ve znění pozdějších předpisů (dále jen správní řád), v návaznosti na ustanovení **§ 77 odst. 5 zákona o silničním provozu**, na základě žádosti Státního pozemkového úřadu, Krajský pozemkový úřad pro Pardubický kraj, Pobočka Ústí nad Orlicí, Tvardkova 1191, 562 01 Ústí nad Orlicí, IČ 01312774 podané dne 04.10.2021, dále po projednání s Policií ČR, Krajské ředitelství policie Pardubického kraje, Dopravní inspektorát Ústí nad Orlicí

o z n a m u j e
návrh stanovení místní úpravy provozu

na veřejně přístupné účelové komunikaci – cesta H 2, cesta V 15 v obci Hnátnice, umístěním svislých dopravních značek B 20 „Nejvyšší dovolená rychlost 20 km/h“ s dodatkovými tabulkami E 13 s textem „Polní cesta“, umístěním dopravního zařízení Z 11g „Směrový sloupek červený kulatý“ dle přiložených situací, které jsou nedílnou součástí tohoto stanovení

za podmínek:

Dopravní značení provedte jako: stálé svislé dopravní značky
 Velikost dopravního značení: základní rozměrová řada
 Provedení dopravního značení: reflexní
 Platnost úpravy: TRVALE

Důvod: novostavba a rekonstrukce polních cest.

adresa: Sychrova 16, 562 24 Ústí nad Orlicí
 tel.: +420 465 514 111
 fax: +420 465 525 563

IČ: 00279676 DIČ: CZ00279676
 email: podatelna@muuo.cz
 web: <http://www.ustinadorlici.cz>

bankovní spojení:
 KB Ústí nad Orlicí, č.ú.: 19-420611/0100
 ID datové schránky: bxcbwmg

Osoba (organizace) odpovědná za řádné provedení úpravy:

Ing. Roman Fišer, fa MADOS MT s.r.o., Lupenice 51, Kostelec nad Orlicí, tel. 603153228, Ing. Alexandr Mikuláš, Krajský pozemkový úřad pro Pardubický kraj, Pobočka Ústí nad Orlicí, tel. 604576644

Další podmínky pro osazení místní úpravy provozu:

1. Dopravní značky musí být upevněny na kovových sloupcích nebo konstrukcích, případně na sloupech VO a nesmí zasahovat do průjezdního profilu komunikace.
2. V obci se dopravní značky umístí ve výšce min. 2,20 m a mimo obec min. 1,2 m nad úrovní terénu (nezpevněné krajnice, chodníku a pod). Vnitřní okraj dopravních značek bude 0,5 m až 2,0 m od okraje vozovky nebo vnitřní hrany chodníku (u vozovek se zpevněnou krajnicí od vnější hrany zpevněné krajnice).
3. Viditelnost dopravních značek musí být zajištěna mimo obec ze vzdálenosti 100 m a v obci z 50 m.
4. Před instalací svislého dopravního značení musí být vytyčeny inženýrské sítě, instalací dopravního značení nesmí dojít k narušení nadzemních a podzemních inženýrských sítí.
5. Dopravní značení bude instalováno odbornou firmou MADOS MT s.r.o., Lupenice 51, Kostelec nad Orlicí. Náklady na instalaci a údržbu dopravního značení hradí a provádí žadatel.
6. Dopravní značky svým umístěním a barevným provedením musí odpovídat příloze vyhlášky 294/2015 Sb., ČSN EN 12899-1 a splňovat podmínky uvedené v publikacích Zásady pro dopravní značení na pozemních komunikacích - TP 65, dále specifikované v ČSN EN 1436 a Zásady pro vodorovné dopravní značení na pozemních komunikacích – TP 133, které vydalo Centrum dopravního výzkumu Brno a bylo schváleno Ministerstvem dopravy a spojů.
7. Žadatel je povinen udržovat a obnovovat výše uvedené dopravní značení, či dopravní zařízení, pokud nedošlo k dohodě se správcem komunikace o převodu dopravního značení, či dopravního zařízení.
8. Před instalací dopravního značení nebo dopravního zařízení, musí žadatel získat souhlas příslušného správce komunikace, v němž správce určí druh použitého materiálu, způsob uchycení nebo provedení DZ, popřípadě souhlas vlastníka pozemku nebo zařízení (sloupy VO, stávající DZ), na které by se dopravní značky umísťovaly.
9. Trvalé dopravní značky musí být v reflexním provedení a musí být osazeny s dostatečnou stabilitou proti povětrnostním podmínkám a jiným vlivům, musí být zabezpečeny proti deformaci, pootočení a posunutí. Trvalé dopravní značení musí být udržováno pravidelným čištěním a obnovou v náležitém stavu, tak aby byla zajištěna jejich včasná viditelnost a správná čitelnost.

Městský úřad, odbor dopravy, silničního hospodářství a správních agend, si vyhrazuje právo toto stanovení změnit nebo doplnit pokud si to bude vyžadovat veřejný zájem resp. bezpečnost a plynulost silničního provozu.

adresa: Sychrova 16, 562 24 Ústí nad Orlicí
tel.: +420 465 514 111
fax: +420 465 525 563

IČ: 00279676 DIČ: CZ00279676
email: podatelna@muuo.cz
web: <http://www.ustinadorlici.cz>

bankovní spojení:
KB Ústí nad Orlicí, č.ú.: 19-420611/0100
ID datové schránky: bxcwbmg

Odůvodnění:

Státní pozemkový úřad, Krajský pozemkový úřad pro Pardubický kraj, Pobočka Ústí nad Orlicí, Tvardkova 1191, 562 01 Ústí nad Orlicí, požádal dne 04.10.2021, Městský úřad v Ústí nad Orlicí, odbor dopravy, silničního hospodářství a správních agend o stanovení místní úpravy provozu na veřejně přístupné účelové komunikaci – cesta H 2, cesta V 15 v obci Hnátnice, umístěním nových dopravních značek, z důvodu stavby a rekonstrukce polních cest.

K žádosti byly doloženy situace odsouhlasené Policií ČR, Krajské ředitelství policie Pardubického kraje, Dopravní inspektorát Ústí nad Orlicí dle ust. § 77 zákona č. 361/2000 Sb., o provozu na pozemních komunikacích.

Správní orgán žádost posoudil dle platné právní úpravy, dle zákona č. 361/2000 Sb., o provozu na pozemních komunikacích a o změnách některých zákonů, v platném znění a dle vyhlášky č. 294/2015 Sb., kterou se provádějí pravidla provozu na pozemních komunikacích, a zpracoval návrh stanovení předmětné místní úpravy ve shora uvedeném znění.

Poučení:

K návrhu opatření obecné povahy může kdokoli, jehož práva, povinnosti nebo zájmy mohou být opatřením obecné povahy přímo dotčeny, uplatnit u správního orgánu písemné připomínky.

Vlastníci nemovitostí, jejichž práva, povinnosti nebo zájmy související s výkonem vlastnického práva mohou být opatřením obecné povahy přímo dotčeny, nebo určí-li tak správní orgán, i jiné osoby, jejichž oprávněné zájmy mohou být opatřením obecné povahy přímo dotčeny, mohou podat proti návrhu opatření obecné povahy písemné odůvodněné námítky ke správnímu orgánu ve lhůtě 30 dnů ode dne jeho zveřejnění. Zmeškání úkonu nelze prominout.

lic. Jaroslav Škarka, MPA
vedoucí odboru

Za správnost vyhotovení
Miloslava Bartošová, referentka odboru (oprávněná úřední osoba)

Toto oznámení musí být vyvěšeno po dobu 15 dnů na úřední desce orgánu, který písemnost doručuje a zveřejněno způsobem umožňujícím dálkový přístup. Poslední den této lhůty je dnem doručení.

Vyvěšeno dne:

Sejmuto dne:

.....
Razítko, podpis oprávněné úřední osoby potvrzující vyvěšení a sejmutí na úřední desce.

Rozdělovník:

Doručí se:

Státní pozemkový úřad, Krajský pozemkový úřad pro Pardubický kraj, Pobočka Ústí nad Orlicí,
Tvardkova 1191, 562 01 Ústí nad Orlicí
Obec Hnátnice (také k vyvěšení na úřední desce)

Ostatním dotčeným osobám doručeno veřejnou vyhláškou


Dotčené orgány:

Policie ČR, Krajské ředitelství policie Pardubického kraje, Dopravní inspektorát Ústí nad Orlicí

Na vědomí:

MADOS MT s.r.o., Lupenice 51, Kostelec nad Orlicí

Situace TDZ cesta H2

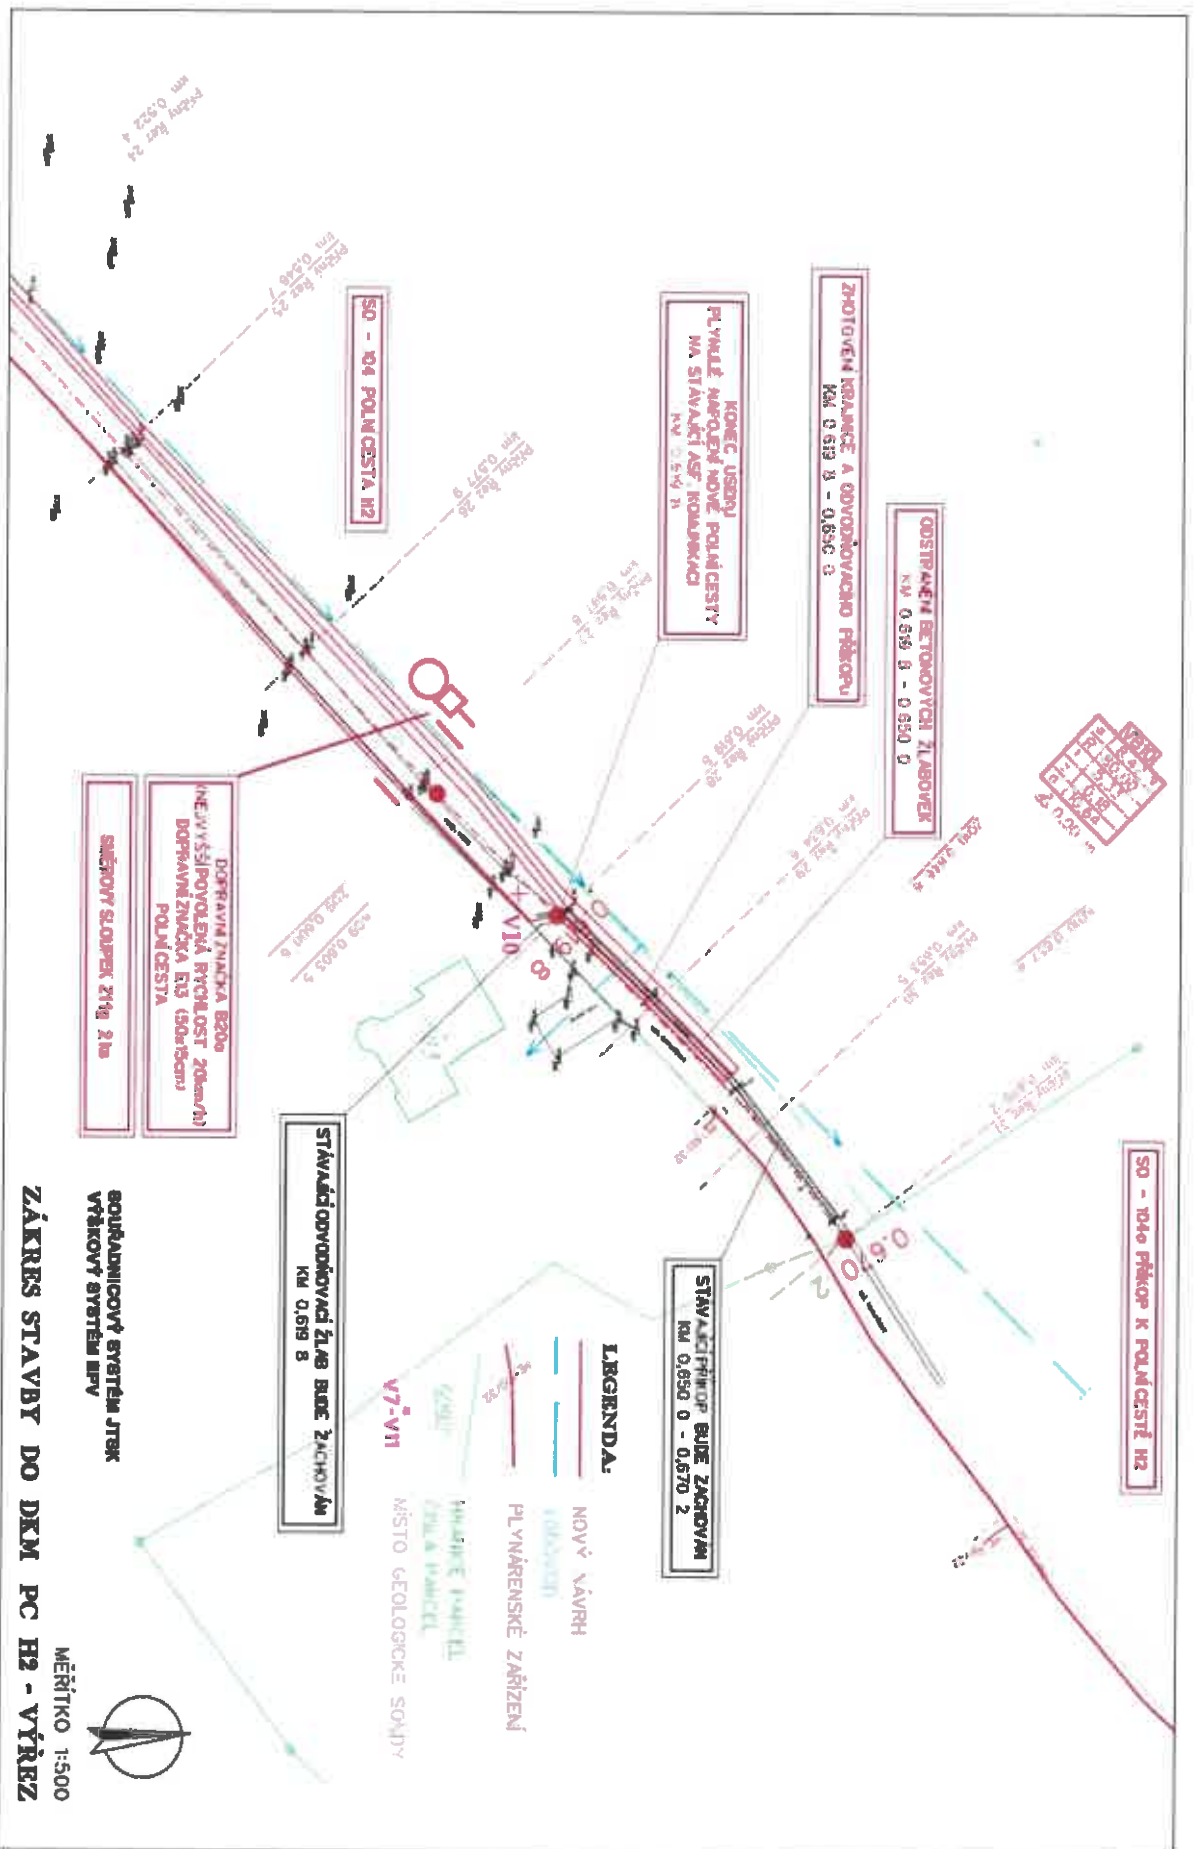

SO - 1040 PŘÍKOP K POLNÍ CESTĚ H2

DOSTŘEŽENÍ BETONOVÝCH SLUPKOVKÝCH
KM 0,539 3 - 0,650 0

ZHOVOVENÍ KRALOVCE A ODVOZOVACÍHO PŘÍKOPU
KM 0,519 3 - 0,656 3

KONEC ÚSEDNÍ PLYNULÉ NAPŘEDÍ NOVÉ POKLADKY NA STAVACÍ AS7 KOLAŘKACI
KM 0,574 3

SO - 104 POLNÍ CESTA H2

STAVACÍ ODVOZOVACÍ ŽLÁZ BUDE ZACHOVÁN
KM 0,619 8

STAVACÍ PŘÍKOP BUDE ZACHOVÁN
KM 0,650 0 - 0,670 2

DOPRAVNÍ ZNAČKA B200 (NEUVYŠI POUŽITELNÁ RYCHLOST 20km/h) DOPRAVNÍ ZNAČKA E13 (SOUŘÍSEK) POLNÍ CESTA
SÍŤOVÝ SLUPKOVÝ STVĚŽ 21m

SOUBRAVNICOVÝ SYSTÉM ŽRAK VÝKOVÝ SYSTÉM BPV

ZÁKRES STAVBY DO DKM PC H2 - VÝŘEZ

MĚŘÍTKO 1:500



LEGENDA:

- NOVÝ NÁVRH
- PLYNULÉ NAPŘEDÍ
- PLYNÁRENSKÉ ZARIŽENÍ
- MÍSTO GEOL. SOUPDY

Situace TDZ cesta V15

