

Městský úřad Ústí nad Orlicí

stavební úřad

Č.j.: **MUUO/51783/2021/SÚ/pk**
 Číslo spisu: 8574/2021
 Spisová značka: **SÚ-SUS-KA/8574/2021**
 Poč. listů: 3
 Poč. příloh: 1
 Poč. lis. př.: 1

Oprávněná úř. osoba: Kalásek Petr
 Tel: 465514344
 E-mail: kalasek@muuo.cz
 Datum: 23. prosince 2021
 Místo: Ústí nad Orlicí

Stavebník

Pardubický kraj, IČO 70892822, Komenského náměstí 125, Pardubice-Staré Město, 530 02 Pardubice 2, zast. Správa a údržba silnic Pardubického kraje, Pce, IČO 00085031, Doubravice 98, 533 53 Pardubice 19

OZNÁMENÍ O ZAHÁJENÍ SPOLEČNÉHO ÚZEMNÍHO A STAVEBNÍHO ŘÍZENÍ VEŘEJNÁ VYHLÁŠKA

Dne 29.11.2021 podal Pardubický kraj, IČO 70892822, Komenského náměstí 125, Pardubice-Staré Město, 530 02 Pardubice 2, zast. Správa a údržba silnic Pardubického kraje, Pce, IČO 00085031, Doubravice 98, 533 53 Pardubice 19 (dále jen „stavebník“) žádost o vydání společného povolení pro stavbu s názvem: „Oprava silnice III/3124 Rozsocha - Velká Skrovnice“ na pozemku poz. p. č. 793/1 ostatní plocha, 1033/3 ostatní plocha, 1033/4 ostatní plocha, 1033/5 trvalý travní porost v katastrálním území Rviště, 16/2 zahrada, 18/1 zahrada, 20/1 zahrada, 25/1 ostatní plocha, 25/4 vodní plocha, 28 zahrada, st. p. č. 69 zastavěná plocha a nádvoří, 76 zastavěná plocha a nádvoří, 119 zastavěná plocha a nádvoří, poz. p. č. 120/2 trvalý travní porost, 128/1 zahrada, 128/2 zahrada, 131/1 trvalý travní porost, 132/2 trvalý travní porost, st. p. č. 166 zastavěná plocha a nádvoří, poz. p. č. 193/1 trvalý travní porost, 193/2 ostatní plocha, 220 trvalý travní porost, 221 orná půda, 222 orná půda, 223/1 orná půda, 223/3 orná půda, 223/5 orná půda, 225/2 trvalý travní porost, 229/1 trvalý travní porost, 237 trvalý travní porost, 242/1 zahrada, 243 trvalý travní porost, 250 ostatní plocha, 251/1 trvalý travní porost, 258/1 trvalý travní porost, 258/2 trvalý travní porost, 258/3 trvalý travní porost, 259 trvalý travní porost, 262/1 trvalý travní porost, 291/3 trvalý travní porost, 291/33 ostatní plocha, 291/34 ostatní plocha, 291/40 ostatní plocha, 291/43 ostatní plocha, 293/2 trvalý travní porost, 293/3 ostatní plocha, 296/1 zahrada, 298/1 trvalý travní porost, 298/6 ostatní plocha, 299/3 trvalý travní porost, 323 trvalý travní porost, 339/4 trvalý travní porost, 344/39 orná půda, 354 trvalý travní porost, 1080/2 orná půda, 1089 orná půda, 1090 orná půda, 1097/1 ostatní plocha, 1098 ostatní plocha, 1100 ostatní plocha, 1106 ostatní plocha, 1111 orná půda, 1112 orná půda, 1113/1 ostatní plocha, 1113/6 ostatní plocha, 1113/7 ostatní plocha, 1114/1 ostatní plocha, 1116 ostatní plocha, 1118/14 trvalý travní porost, 1119/2 ostatní plocha, 1119/20 ostatní plocha, 1120/1 orná půda, 1121 trvalý travní porost, 1124/10 ostatní plocha, 1127 ostatní plocha, 1133 trvalý travní porost, 1208/6 ostatní plocha, 1208/8 ostatní plocha, 1238/3 trvalý travní porost v katastrálním území Velká Skrovnice. Dnem podání žádosti bylo zahájeno společné územní a stavební řízení ve výše uvedené věci.

Stavba obsahuje:

Projektová dokumentace řeší opravu silnice III/3124 od křižovatky se silnicí II/312 v obci Rozsocha —Orlické Podhůří až na konec dolní části obce Velká Skrovnice. Celková délka úseku v ose silnice III/3124 je 2251 m. Opravou se rozumí zesílení konstrukce vozovky, opravou příčných a podélných propustků, pročištění příkopů a vegetační úpravy zeleně podél silnice. Silnice spadá do kategorie S6,5/70, šířka asfaltového krytu je 5,5 m. Směrově je silnice navržena ve stávající ose. Výškový návrh kopíruje stávající terén, nedojde k navýšení nivelety.

Stavební objekty: SO 101 - Extravilán Rozsocha - Velká Skrovnice, SO 102 - Intravilán Velká Skrovnice, SO 301 - Odvodnění komunikace a SO 431 - Přeložka kabelu NN – GASNET

Stavební úřad Městského úřadu Ústí nad Orlicí, který je podle ustanovení § 16 a § 40 odst. 1, odst. 4 písm. a) zákona č. 13/1997 Sb., o pozemních komunikacích ve znění pozdějších předpisů, a dále dle ustanovení § 15 zákona č. 183/2006 Sb., o územním plánování a stavebním řádu (stavební zákon), ve znění pozdějších předpisů (dále jen „stavební zákon“), speciálním stavebním úřadem pro stavby silnic II. a III. tříd, místních komunikací a veřejně přístupných účelových komunikací, oznamuje v souladu s ustanovením § 94m stavebního zákona zahájení společného územního a stavebního řízení známým účastníkům řízení a dotčeným orgánům.

Projednání společného územního a stavebního řízení je v souladu s ustanovením § 94j až 94p stavebního zákona.

U projednání žádosti o vydání společného povolení, v souladu s ustanovením § 94m odst. 3 stavebního zákona, upouští stavební úřad od ústního jednání, neboť jsou mu dobře známy poměry v území a žádost poskytuje dostatečný podklad pro posouzení stavebního záměru a stanovení podmínek k jeho provádění.

Stavební úřad zároveň v souladu s ustanovením § 94m odst. 3 stavebního zákona stanoví, že účastníci řízení mohou své námitky a dotčené orgány závazná stanoviska uplatnit nejpozději do **15 dnů od doručení tohoto oznámení**.

POUČENÍ

Závazná stanoviska, která mohou dotčené orgány uplatňovat podle § 4 odst. 4 stavebního zákona, musí být uplatněna nejpozději při ústním jednání, případně při veřejném ústním jednání, jinak se k nim nepřihlíží. Jestliže dojde k upuštění od ústního jednání, musí být uplatněna ve stanovené lhůtě, jinak se k nim nepřihlíží. Nepřihlíží se ani k později uplatněným námitkám.

K závazným stanoviskům a námitkám k věcem, o kterých bylo rozhodnuto při vydání územně plánovací dokumentace, se v souladu s ustanovením § 94n odst. 2 stavebního zákona nepřihlíží.

Osoba, která je účastníkem řízení podle § 94k písm. c) až e) stavebního zákona, může uplatňovat námitky proti projednávanému stavebnímu záměru, dokumentaci, způsobu provádění a užívání stavebního záměru nebo požadavkům dotčených orgánů, pokud jimi může být přímo dotčeno jeho vlastnické nebo jiné věcné právo k pozemku nebo stavbě. Obec uplatňuje ve společném územním a stavebním řízení námitky k ochraně zájmů obce a zájmů občanů obce. Osoba, která je účastníkem řízení podle zvláštního právního předpisu, může v řízení uplatňovat námitky pouze v rozsahu, v jakém je projednávaným stavebním záměrem dotčen veřejný zájem, jehož ochranou se podle zvláštního právního předpisu zabývá. K námitkám, které nespĺňují uvedené požadavky, se nepřihlíží. Účastník řízení ve svých námitkách uvede skutečnosti, které zakládají jeho postavení jako účastníka řízení, a důvody podání námitek.

Účastníci řízení mají podle ust. § 36 odst. 3 správního řádu možnost vyjádřit se k podkladům rozhodnutí, a to ve lhůtě **5 dnů po lhůtě pro podání námitek**. Tato lhůta slouží k seznámení se s kompletním spisem před vydáním rozhodnutí a po jejím uplynutí stavební úřad vydá rozhodnutí ve věci. Námitky uplatněné v této lhůtě by byly námitkami opožděnými, k nimž stavební úřad nepřihlíží ve smyslu zásady koncentrace řízení.

Do podkladů rozhodnutí lze nahlédnout na Stavebním úřadě Městského úřadu Ústí nad Orlicí v budově radnice v kanceláři č. 309 ve dnech pondělí a středa v době od 8.00 hod. do 11.00 hod. a od 12.00 hod. do 16.00 hod, v ostatních dnech po předchozí telefonické domluvě.

Nechá-li se některý z účastníků řízení zastupovat, předloží jeho zástupce písemnou plnou moc.

Oznámení o zahájení společného územního a stavebního řízení a další úkony v řízení se doručují účastníkům řízení a dotčeným orgánům jednotlivě.

Petr Marčík
vedoucí stavebního úřadu

Kalášek Petr
oprávněná úřední osoba

Příloha: - situační výkres

Upozornění pro stavebníka:

Podle zákona č. 634/2004 Sb., o správních poplatcích, v platném znění, je toto řízení od správního poplatku osvobozeno.

Toto oznámení musí být vyvěšeno okamžitě po jeho obdržení po dobu **15 dnů od doručení tohoto oznámení** (v souladu s ust. § 25 odst. 2 správního řádu) na úřední desce **Městského úřadu Ústí nad Orlicí**, Obecního úřadu Orlické Podhůří a Obecního úřadu Velká Skrovnice. Zároveň žádáme o vrácení tohoto dokumentu s uvedením dne vyvěšení a sejmutí, včetně razítka a podpisu.

Současně úřad uvedené obce příslušné k vyvěšení tohoto dokumentu potvrzují, že tato písemnost byla zveřejněna způsobem umožňujícím dálkový přístup (podle věty druhé § 25 odst. 2 správního řádu).

Vyvěšeno dne: Sejmuto dne:
Razítko a podpis orgánu, který potvrzuje vyvěšení a sejmutí rozhodnutí.

Doručí se:

Účastníci společného územního a stavebního řízení dle § 94k písm. a) stavebního zákona

Stavebník:

Pardubický kraj, IČO 70892822, Komenského náměstí 125, Pardubice-Staré Město, 530 02 Pardubice 2, zast. Správa a údržba silnic Pardubického kraje, Pce, IČO 00085031, Doubravice 98, 533 53 Pardubice 19

Účastníci společného územního a stavebního řízení dle § 94k písm. b) stavebního zákona

Obec, na jejímž území má být požadovaný stavební záměr uskutečněn:

Obec Velká Skrovnice, Velká Skrovnice 30, 562 01 Ústí nad Orlicí 1, DS: OVM, 9wza33x

Obec Orlické Podhůří, Dobrá Voda 4, Orlické Podhůří, 562 01 Ústí nad Orlicí 1, DS: OVM, 59qa46f

Účastníci společného územního a stavebního řízení dle § 94k písm. c) a písm. d) stavebního zákona

Vlastník stavby a vlastník pozemku, na kterém má být požadovaný stavební záměr uskutečněn, není-li sám stavebníkem nebo ten, kdo má ke stavbě nebo pozemku jiné věcné právo:

Hedvika Málková, Rozsocha 29, Orlické Podhůří, 562 01 Ústí nad Orlicí 1

Luboš Harapát, Seč 62, 562 01 Ústí nad Orlicí 1

Anna Harapátová, Velká Skrovnice 7, 562 01 Ústí nad Orlicí 1

Olga Pažinová, Na Pláni 1344, 562 06 Ústí nad Orlicí 6

Pavel Žák, Dobrá Voda 18, Orlické Podhůří, 562 01 Ústí nad Orlicí 1

Jan Kvasnička, Velká Skrovnice 19, 562 01 Ústí nad Orlicí 1

Blanka Motlová, Třebovská 451, Hylváty, 562 03 Ústí nad Orlicí 3

Jitka Trejtnarová, Javornice 351, 517 11 Javornice

Roman Novák, Jožky Jabůrkové 279, Trnová, 530 09 Pardubice 9

Stanislava Nováková, Jožky Jabůrkové 279, Trnová, 530 09 Pardubice 9

Anežka Potštejnská, T. G. Masaryka 772, 565 01 Choceň 1

Přemysl Kubík, Velká Skrovnice 5, 562 01 Ústí nad Orlicí 1

Eva Stupecká, Českých bratří 104, Litomyšlské Předměstí, 566 01 Vysoké Mýto

Lucie Síčová, Dolní Libchavy 57, 561 16 Libchavy

Jaromír Fogl, Velká Skrovnice 10, 562 01 Ústí nad Orlicí 1

Jiří Martinec, Velká Skrovnice 21, 562 01 Ústí nad Orlicí 1

Jaroslav Kaplan, Velká Skrovnice 12, 562 01 Ústí nad Orlicí 1

František Hudousek, Velká Skrovnice 20, 562 01 Ústí nad Orlicí 1

Kateřina Jiroušková, Velká Skrovnice 17, 562 01 Ústí nad Orlicí 1

Klára Votavová, Velká Skrovnice 18, 562 01 Ústí nad Orlicí 1
Miroslav Mikulecký, Velká Skrovnice 95, 562 01 Ústí nad Orlicí 1
Pavel Mikulecký, Velká Skrovnice 23, 562 01 Ústí nad Orlicí 1
Správa a údržba silnic Pardubického kraje, Pce, Doubravice 98, 533 53 Pardubice 19, DS: PO, ffhk8fq
CETIN a.s., Českomoravská 2510/19, Libeň, 190 00 Praha 9, DS: PO, qa7425t
ČEZ Distribuce, a. s., Teplická 874/8, Děčín IV-Podmokly, 405 02 Děčín 2, DS: PO, v95uqfy
GasNet Služby, s.r.o., Plynářská 499/1, Zábrdovice, 602 00 Brno 2, DS: PO, jnnyjs6
Správa a údržba silnic Pardubického kraje, ÚnO, Třebovská 333, 562 03 Ústí nad Orlicí 3, DS: PO, ffhk8fq
Státní pozemkový úřad, Husinecká 1024/11a, Žižkov, 130 00 Praha 3, DS: OVM, z49per3
Vodovody a kanalizace Jablonné nad Orlicí, a.s., Slezská 350, 561 64 Jablonné nad Orlicí, DS: PO, wr5uy77
Obec Orlické Podhůří, Dobrá Voda 4, Orlické Podhůří, 562 01 Ústí nad Orlicí 1, DS: OVM, 59qa46f
ZEMOS Orlické Podhůří a.s., Velká Skrovnice 25, 562 01 Ústí nad Orlicí 1, DS: PO, nxcg5mk
Základní škola Velká Skrovnice, okres Ústí nad Orlicí, Velká Skrovnice 80, 562 01 Ústí nad Orlicí 1, DS:
OVM_PO, s7smtxv
Obec Velká Skrovnice, Velká Skrovnice 30, 562 01 Ústí nad Orlicí 1, DS: OVM, 9wza33x

Účastníci společného územního a stavebního řízení dle § 94k písm. e) stavebního zákona - osoba, jejíž vlastnické právo nebo jiné věcné právo k sousedním stavbám anebo sousedním pozemkům nebo stavbám na nich může být společným povolením přímo dotčeno:

v katastrálním území Rviště: pozemek poz. p. č. 503, 504, 506, 507/2, 508, 516, 518/1, 518/3, 518/4, 791, 792/3, 793/2, 794/10, 794/19, 1030/1, 1030/2, 1031/1, 1033/3, 1033/4, 1033/5, 1033/6, 1034, 1035, 1039, 1040, 1041, 1045, 1111, 1112, 1135, 1139, 1140, 1141, 1153, 793/1, 1032/1, 1332/3, 1332/4, 1033/1, 1033/2, 1036, 1032/2, 1033/2, 186/2, 193/6 a 193/7,

v katastrálním území Velká Skrovnice: pozemek poz. p. č. 193/2, 193/3, 550/3, 1113/1, 1113/12, 1194/1, 193/1, 192/1, 199, 221, 5/2, 6/3, 6/6, 7, 9/1, 10, 14, 15, 16/2, 17/2, 18/1, 20/1, 21, 22, 25/1, 25/4, 25/5, 26/2, 26/4, 27, 28, 29/1, 104/1, 104/2, 104/5, 107/2, 110/2, 111, 112, 115, 116/1, 116/2, 120/1, 120/2, 120/3, 124, 125/1, 128/1, 128/2, 129/1, 129/3, 131/1, 131/3, 132/2, 184/1, 195/1, 195/2, 204, 205, 216/2, 217, 218, 220, 222, 223/1, 223/3, 223/5, 225/2, 228/2, 229/1, 237, 238, 239/1, 242/1, 243, 249, 250, 251/1, 258/1, 258/2, 258/3, 259, 262/1, 262/2, 291/3, 291/33, 291/34, 291/40, 291/43, 293/1, 293/2, 293/3, 296/1, 297, 298/1, 298/6, 299/3, 323, 328/6, 328/7, 337/2, 339/2, 339/3, 339/4, 344/35, 344/39, 354, 356, 358, 361, 372/7, 379, 384, 858/1, 858/2, 886/2, 889/1, 889/2, 892/1, 892/2, 936, 937/1, 937/2, 937/3, 937/4, 937/5, 937/6, 940/1, 940/2, 941/1, 944/1, 944/2, 944/3, 1003/2, 1005/1, 1012, 1013/2, 1015, 1017, 1021/1, 1022, 1024/2, 1043/1, 1043/2, 1052/1, 1052/3, 1062/1, 1062/2, 1062/3, 1062/4, 1064/2, 1064/3, 1069/1, 1071/1, 1076, 1077/1, 1078/1, 1078/2, 1078/3, 1079, 1080/2, 1082, 1089, 1090, 1095, 1097/1, 1098, 1100, 1101/1, 1101/2, 1107/2, 1108/2, 1109/2, 1110/2, 1113/4, 1113/5, 1113/6, 1113/7, 1113/9, 1113/10, 1, 1114/1, 1115, 1116, 1117, 1118/14, 1119/2, 1119/20, 1120/1, 1121, 1127, 1132/2, 1133, 1144, 1145, 1208/6, 1208/8, 1212/1, 1212/2, 1214, 1231, 1232/1, 1235/1, 1235/2, 1238/3, 192/2, 192/3, 219, 223/2, 232/2, 1239/37, 1239/39, 1239/44, 223/4, 242/2, 246, 1239/40, 1239/41, 1239/45, 130/1, 1239/49, 247/1, 248, 1106, 125/2, 129/4, 141, 1092/3, 251/4, 1118/2, 253/2, 260/4, 260/5, 260/10, 260/11, 260/3, 260/1, 260/2, 260/7, 261, 278/3, 1120/2, 110/1, 1102, 263, 278/5, 260/3, 260/1, 260/2, 260/7, 261, 278/3, 1120/2, 110/1, 1102, 263, 278/5, 278/14, 291/26, 291/29, 291/32, 291/41, 291/35, 291/37, 1124/10, 1124/7, 293/12, 1124/8, 1124/9, 29/3, 33, 104/3, 104/4, 1248, 293/4, 291/42, 293/12, 293/11, 304/1, 304/3, 299/1, 299/2, 25/2, 25/3, 25/6, 25/7, 24/1, 318, 344/9, 344/32, 372/37, 372/39, 372/56, 372/60, 372/70, 372/74, 1124/1, 1128/1, 1128/2, 344/30, 344/38, 19/1, 19/2, 20/2, 24/2, 24/4, 1096/1, 344/37, 1097/2, 17/1, 18/2, 339/1, 344/34, 344/36, 372/78, 372/79, 372/85, 1134/1, 372/1, 16/1, 1088, 372/8,

č. j.: MUUO/51783/2021/SÚ/pk
SÚ-SUS-KA/8574/2021
č. spisu: 8574/2021
spis. zn.: SÚ-SUS-KA/8574/2021

str. 6 / 6

372/9, 1062/6, 1086, 1236, 4, 5/4, 5/5, 1093, 1208/2, 790/2, 790/6, 802/2, 1240/53, 1080/1, 1081, 1239/42, 1239/43 a 1/2,

v katastrálním území Velká Skrovnice: pozemek p. č. st.156, 83, 240, 79, 77, 119, 195, 198, 63, 62, 69, 71, 73/1, 74, 76, 82, 84, 85, 86/1, 90/1, 166 a 167.

Dotčené orgány:

Městský úřad Ústí nad Orlicí, odbor SÚ, Sychrova 16, 562 01 Ústí nad Orlicí 1
Městský úřad Ústí nad Orlicí, odbor ŽP, Sychrova 16, 562 24 Ústí nad Orlicí
Hasičský záchranný sbor Pardubického kraje, Teplého 1526, 530 02 Pardubice 2, DS: OVM, 48taa69
Krajská hygienická stanice Pardubický kraj, Mezi Mosty 1793, 530 02 Pardubice 2, DS: OVM, 23wai86
Krajské ředitelství policie Pardubického kraje Územní odbor Ústí nad Orlicí - dopravní inspektorát, Tvardkova 1191, 562 01 Ústí nad Orlicí 1, DS: OVM, ndihp32
Ministerstvo obrany, Sekce nakládání s majetkem odbor ochrany územních zájmů, Tychonova 221/1, Hradčany, 160 00 Praha 6, DS: OVM, hjyaavk


Pro vyvěšení na úřední desce:

Obec Orlické Podhůří, Dobrá Voda 4, Orlické Podhůří, 562 01 Ústí nad Orlicí 1, DS: OVM, 59qa46f
Obec Velká Skrovnice, Velká Skrovnice 30, 562 01 Ústí nad Orlicí 1, DS: OVM, 9wza33x

adresa: Sychrova 16, 562 24 Ústí nad Orlicí
tel.: +420 465 514 111
fax: +420 465 525 563

IČ: 00279676 DIČ: CZ00279676
email: podatelna@muuo.cz
web: <http://www.ustinadorlici.cz>

bankovní spojení:
KB Ústí nad Orlicí, č.ú.: 19-420611/0100
ID datové schránky: bxcbwmg

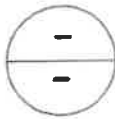


PŘEHLEDNÁ MAPA
1: 10 000

ZÁJMOVÉ ÚZEMÍ AKCE

Obec – Velká Skrovnice, Rozsocha

k.ú. – Velká Skrovnice (okres Ústí nad Orlicí);778630

k.ú. – Rviště (okres Ústí nad Orlicí);712141

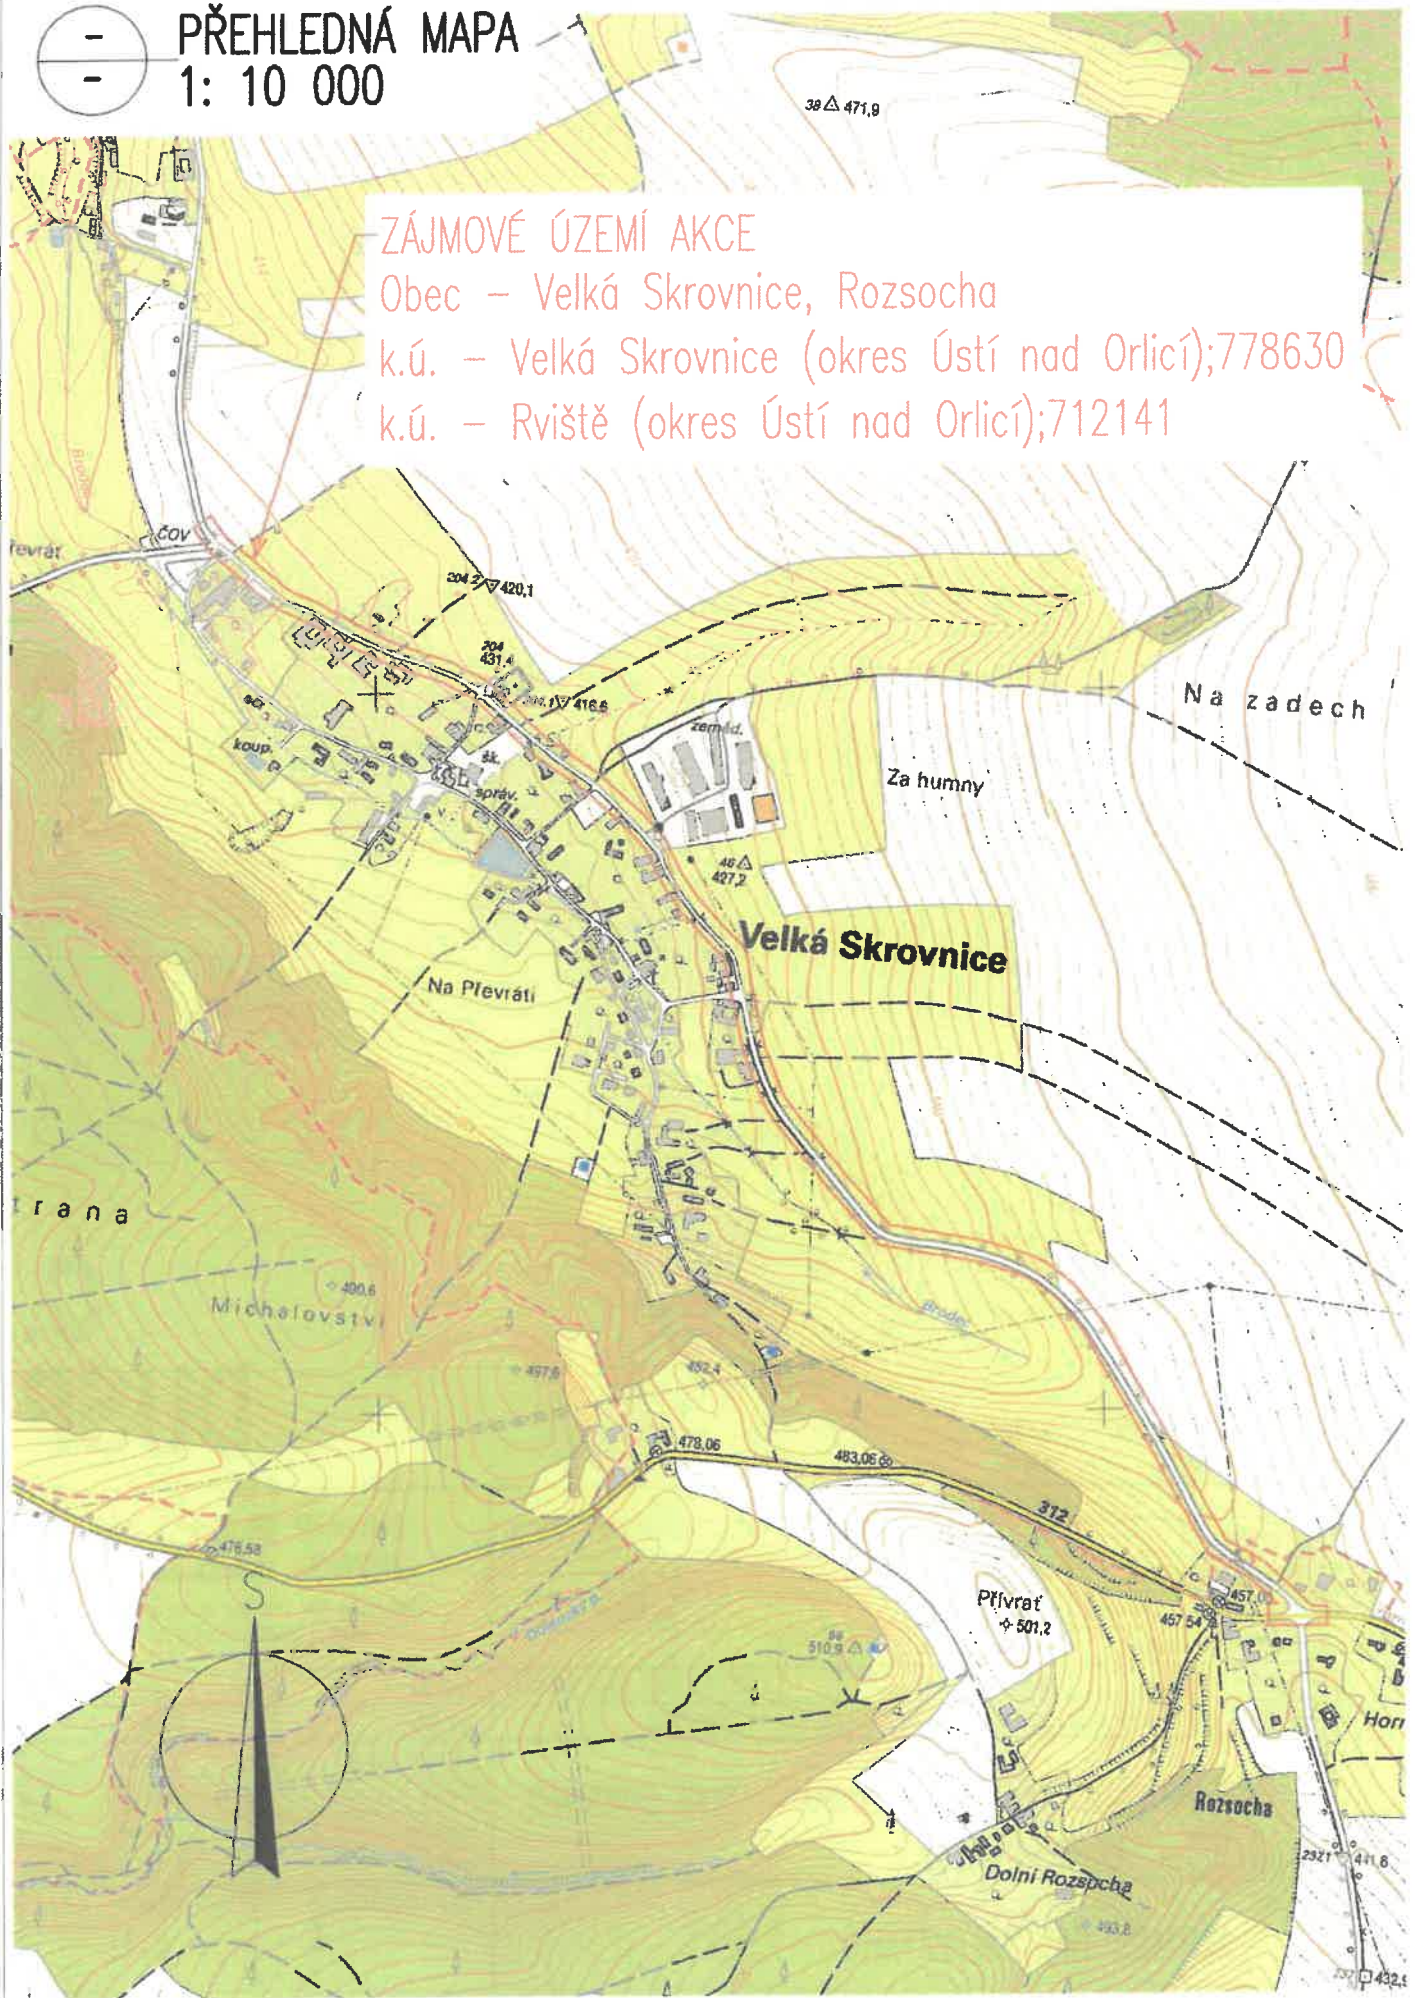



C. DUSP

SOUŘADNICOVÝ SYSTÉM: S-JTSK

VÝŠKOVÝ SYSTÉM: BpV

KRESLIL:	MILOŠ BEDNÁŘ, DIS.		 FÖRSTEROVA Č.P. 175, 566 01 VYSOKÉ MÝTO EMAIL: MDS@MDSPROJEKT.CZ	
ZPRACOVAL:	MILOŠ BEDNÁŘ, DIS.			
TECHNICKÁ KONTROLA:	ING. JAN BURSA			
ZODPOVĚDNÝ PROJEKTANT:	ING. JAN BURSA			
HLAVNÍ PROJEKTANT:	ING. JAN BURSA			
KRAJ: PARDUBICKÝ	OKRES: ÚSTÍ NAD ORLICÍ	OBEC: ROZSOCHA, VELKÁ SKROVNICE	STUPEŇ:	DUSP
INVESTOR: PARDUBICKÝ KRAJ, KOMENSKÉHO NÁMĚSTÍ 125, 532 11 PARDUBICE			ZAK.ČÍSLO:	2122-19-3
AKCE: OPRAVA SILNICE III/3124 ROZSOCHA – VELKÁ SKROVNICE			ARCHIVNÍ ČÍSLO:	2122
OBJEKT: C. SITUAČNÍ VÝKRESY			DATUM:	12/2020
OBSAH: SITUACE ŠIRŠÍCH VZTAHŮ			FORMÁT:	4 A4
			MĚŘITKO:	1:10000, 50000
			ČÍSLO SOUPRAVY: 1	ČÍSLO PŘÍLOHY: C.1.