

Městský úřad Ústí nad Orlicí
odbor dopravy, silničního hospodářství a správních agend

Vaše č.j.: 28.02./Bydžovský/ZČV/2022
Ze dne: 28.02.2022

Naše č.j.: **MUOU/18891/2022/DSS/ska**
Číslo spisu: 7749/2022
Spis. značka: dss-uzavír/7749/2022
Poč. listů: 4
Poč. příloh: 0
Poč. lis. př.: 0

Vyřizuje: lic. Jaroslav Škarka, MPA
Tel: 465 514 346
E-mail: skarka@muuo.cz
Datum: 25.03.2022
Místo: Ústí nad Orlicí

EUROVIA CS, a.s.

U Michelského lesa 1581/2
140 00 Praha 4

VEŘEJNÁ VYHLÁŠKA

Opatření obecné povahy
stanovení přechodné úpravy provozu na pozemních komunikacích

Městský úřad Ústí nad Orlicí, odbor dopravy, silničního hospodářství a správních agend, jako věcně a místně příslušný správní orgán dle ustanovení **§ 124 odst. 6 a § 77 odst. 1 písm. c) zákona č. 361/2000 Sb., o provozu na pozemních komunikacích** a o změnách některých zákonů, ve znění pozdějších předpisů (dále jen zákon o silničním provozu), a dle ustanovení **§ 173 zákona č. 500/2004 Sb., správní řád**, ve znění pozdějších předpisů (dále jen správní řád), v návaznosti na ustanovení **§ 77 odst. 5 zákona o silničním provozu**, na základě žádosti společnosti EUROVIA CS, a.s., U Michelského lesa 1581/2, 140 00 Praha 4, IČ 45274924, podané dne 28.02.2022, dále po předchozím písemném vyjádření Policie ČR, Krajské ředitelství policie Pardubického kraje, Dopravní inspektorát Ústí nad Orlicí ze dne 08.03.2022 pod č.j. KRPE-19513-2/ČJ-2022-171106 a KRPE-19513-3/ČJ-2022-171106, ze dne 17.03.2022 pod č.j. KRPE-23918-2/ČJ-2022-171106 a KRPE-23918-3/ČJ-2022-171106, souhlasu Krajského úřadu Pardubického kraje, odboru dopravy a silničního hospodářství v Pardubicích ze dne 24.02.2022, souhlasu Městského úřadu Litomyšl, odboru místního a silničního hospodářství, ze dne 14.03.2022 a nesouhlasu Městského úřadu Vysoké Mýto, odboru dopravních a správních agend, ze dne 10.03.2022,

stanovuje
přechodnou úpravu provozu

na silnici I/14 (ul. Královéhradecká, Moravská) Ústí nad Orlicí, Libchavy, České Libchavy, sil. II/312 Orlické Podhůří-Rozsocha, Mostek, Choceň, sil. II/317, sil. II/315 Choceň, sil. II/315 Zárecká Lhota, Svatý Jiří, Jehnědí, Hrádek, Ústí nad Orlicí (ul. Pražská, J. Haška, M.R.Štefánika) a místní komunikace ul. Sokolská v Ústí nad Orlicí-Kerhartice, sil. II/360 (ul. Cihlářská) Ústí nad Orlicí, křižovatka sil. III/36016 a sil. II/315 na Hrádkem, sil. III/3155 Svatý Jiří, sil. III/3155, sil. III/3156 Oucmanice, sil. III/36015, sil. III/36016 Sloupnice, v souvislosti s objížďkou a uzavírkou sil. II/315 v obci Ústí nad Orlicí-Kerhartice za těchto podmínek:

1) Dopravní značení bude umístěno na silnicích a místní komunikaci dle přiložených situací, které jsou nedílnou součástí tohoto stanovení.

adresa: Sychrova 16, 562 24 Ústí nad Orlicí
tel.: +420 465 514 111
fax: +420 465 525 563

IČ: 00279676 DIČ: CZ00279676
email: podatelna@muuo.cz
web: <http://www.ustinadorlici.cz>

bankovní spojení:
KB Ústí nad Orlicí, č.ú.: 19-420611/0100
ID datové schránky: bxcbwmg

- 2) Pro upozornění značení objízdné trasy na sil. II/360 ul. Cihlářské v Ústí nad Orlicí bude dopravní značka IP22 místo IS 11a. Na návěstech v Chocni a Ústí nad Orlicí a směrových tabulích budou přeškrtnuty cíle Ústí nad Orlicí - Choceň směr Ústí nad Orlicí a Choceň. Tyto cíle budou přeškrtnuty na křižovatkách ve Svatém Jiří nad Hrádkem a v Hrádku.
- 3) Na silnici III/3155 před křižovatkou v Oucmanicích bude umístěna DZ IP 22 a za křižovatkou na sil. III/3156 DZ B1 s dodatkovou tabulkou E3a "Vzdálenost". Před křižovatkou sil. III/3155 a II/315 ve Svatém Jiří bude instalována DZ IS 11b - "Ústí nad Orlicí".
- 4) Na dodatkové tabulce DZ E13 bude text "Mimo BUS, IZS, rezidentů obcí Kerhartice, Hrádek, Jehnědí, Sudislav, Oucmanice, Svatý Jiří, Voděřady, Orlické Podhůří.
- 5) Na směrových tabulích pro vyznačení objížďky DZ IS 11b, IS11c bude vždy číslo silnice II/315.
- 6) Na silnici II/315 ul. Pražská bude povolen vjezd vozidlům dodatkovou tabulkou "vozidlům stavby, UO-TEX a M-Kompozit". Za vjezdem do objektu firmy M-Kompozit bude osazena zákazová značka B1 s dodatkovou tabulkou "mimo vozidel stavby".
- 7) Budou překryty dopravní značky upravující přednost v křižovatce sil. II/315 ul. J. Haška a místní komunikace ul. Sokolská (v blízkosti estakádního silničního mostu), kde vozidla vyjíždějící z uzavírky budou dávat přednost v jízdě vozidlům jedoucím po neoznačené objízdné trase. Pro tato vozidla bude před výjezdem z uzavírky instalována přenosná dopravní značka P 4 „Dej přednost v jízdě“.
- 8) Během školní docházky, bude rychlost jízdy na objízdné trase v zastavěné části Kerhartic snížena na 30 km/h pomocí DZ B20a - "Nejvyšší povolená rychlost 30 km/h", která bude opakována za každou křižovatkou.
- 9) Přenosné dopravní značky musí být umístěny na sloupcích červeno-bíle pruhovaných, pruhy mají šířku 100 – 200 mm, spodní okraj přenosné dopravní značky musí být min. 0,6 m nad niveletou vozovky.
- 10) Přenosné dopravní značky musí být v reflexním provedení a musí být osazeny s dostatečnou stabilitou proti povětrnostním podmínkám a jiným vlivům. Přechodné dopravní značení musí být udržováno pravidelným čištěním a obnovou v náležitém stavu, tak aby byla zajištěna jejich včasná viditelnost a správná čitelnost.
- 11) Barevně i provedením musí dopravní značky odpovídat ČSN EN 12899-1 a přílohám vyhlášky č. 294/2015 Sb., kterou se provádějí pravidla provozu na pozemních komunikacích.
- 12) Umístění přenosných dopravních značek musí splňovat podmínky stanovené v TP 66 Zásady pro označení pracovních míst na pozemních komunikacích schválené MD pod č.j. 21/2015-120-TN/1 ze dne 12.03.2015 s účinností od 01.04.2015.
- 13) Viditelnost DZ musí být zajištěna mimo obec ze vzdálenosti 100 m a v obci z 50 m.
- 14) Instalací DZ nesmí dojít k narušení nadzemních a podzemních inženýrských sítí.
- 15) Dopravní značení bude instalováno odbornou firmou EUROVIA CS, a.s., Odštěpný závod oblast Čechy střed, závod Emulze Kolín, na náklady žadatele a bude umístěno po dobu uzavírky a objížďky v termínu **od 01.04.2022 do 31.10.2022**.
- 16) Odpovědná osoba za umístění a odbornou montáž dopravního značení dle tohoto stanovení, následně jeho kontrolu a údržbu po celou dobu přechodné úpravy provozu je Pavel Žilka, fa EUROVIA CS, a.s., Kolín, tel. 731602526.

Městský úřad Ústí nad Orlicí, odbor dopravy, silničního hospodářství a správních agend, si vyhrazuje právo toto stanovení změnit nebo doplnit, pokud si to bude vyžadovat veřejný zájem, resp. bezpečnost a plynulost silničního provozu.

Odůvodnění

adresa: Sychrova 16, 562 24 Ústí nad Orlicí
tel.: +420 465 514 111
fax: +420 465 525 563

IČ: 00279676 DIČ: CZ00279676
email: podatelna@muuo.cz
web: <http://www.ustinadorlici.cz>

bankovní spojení:
KB Ústí nad Orlicí, č.ú.: 19-420611/0100
ID datové schránky: bxcbwmg

Městský úřad Ústí nad Orlicí, odbor dopravy, silničního hospodářství a správních agend, stanovil přechodnou úpravu provozu na základě návrhu žadatele. Přechodné dopravní značení bude umístěno na silnici I/14 (ul. Královéhradecká, Moravská) Ústí nad Orlicí, Libchavy, České Libchavy, sil. II/312 Orlické Podhůří-Rozsocha, Mostek, Choceň, sil. II/317, sil. II/315 Choceň, sil. II/315 Zářecká Lhota, Svatý Jiří, Jehnědí, Hrádek, Ústí nad Orlicí (ul. Pražská, J. Haška, M. R. Štefánika) a místní komunikace ul. Sokolská v Ústí nad Orlicí-Kerhartice, sil. II/360 (ul. Cihlářská) Ústí nad Orlicí, křižovatka sil. III/36016 a sil. II/315 na Hrádkem, sil. III/3155 Svatý Jiří, sil. III/3155, sil. III/3156 Oucmanice, sil. III/36015, sil. III/36016 Sloupnice, v souvislosti s objíždkou a uzavírkou sil. II/315 v obci Ústí nad Orlicí-Kerhartice, z důvodu odstranění havarijního stavu silnice II/315 a její následné modernizace.

S ohledem na rychlost a hospodárnost řízení, Městský úřad v Ústí nad Orlicí, odbor dopravy, silničního hospodářství a správních agend, obdržel souhlas k vydání společného stanovení přechodné úpravy dopravního značení od Krajského úřadu Pardubického kraje, odboru dopravy a silničního hospodářství, ze dne 24.02.2022, Městského úřadu Litomyšl, odboru místního a silničního hospodářství, ze dne 14.03.2022. Od Městského úřadu Vysoké Mýto, odboru dopravních a správních agend, obdržel nesouhlas ze dne 10.03.2022.

Rozmístění dopravního značení bylo projednáno s dotčeným orgánem Policie ČR dle ustanovení § 77 odst. 2 písm. b) zákona o silničním provozu. Policie ČR DI Ústí nad Orlicí, vydala nesouhlasné vyjádření s dopravním značením na uzavřeném úseku i na objízdné trase.

Správní orgán se ztotožnil se souhlasem Města, jako vlastníka místních komunikací (ul. Sokolská). V případě převedení veškeré dopravy na místní komunikace v části města Kerhartice by se jednalo o neúměrné zatížení komunikace nižší kategorie na úkor komunikace vyšší kategorie – silnice II. třídy. Dopravní zátěž se dotýká zastavěného území, kde se nachází mateřská škola a malotřídni základní škola. Správní orgán také konstatuje, že delší objízdná trasa se nedotýká převážné většiny rezidentů obcí za uzavřeným úsekem mezi městy Ústí nad Orlicí a Choceň.

Dopravní značení na objízdné trase je schváleno ve stejném rozsahu, jako bylo stanoveno při provádění stavebních prací na modernizaci silnice II/315 ve stavební sezóně roku 2021. Jedná se o navazující stanovování přechodné úpravy provozu na pozemních komunikacích.

V souladu s ustanovením § 77 odst. 5 zákona o silničním provozu správní úřad opatření obecné povahy nedoručuje a nevyzývá dotčené osoby k podání připomínek a námitek.

Poučení

Opatření obecné povahy se oznamuje veřejnou vyhláškou a nabývá účinnosti pátým dnem po dni vyvěšení veřejné vyhlášky. Proti opatření obecné povahy nelze podat opravný prostředek.

lic. Jaroslav Škarka, MPA
vedoucí odboru

Toto oznámení musí být vyvěšeno po dobu 15 dnů na úřední desce.

Vyvěšeno dne: Sejmuto dne:

.....

Razítko, podpis oprávněné úřední osoby potvrzující vyvěšení a sejmutí na úřední desce.

Doručí se:

EUROVIA CS, a.s., U Michelského lesa 1581/2, 140 00 Praha 4
Správa a údržba silnic Pk, Třebovská 333, Ústí nad Orlicí
Ředitelství silnic a dálnic ČR správa Pardubice, Hlaváčova 902, 53002 Pardubice
Město Choceň Jungmannova 301, 56501 Choceň (také k vyvěšení na úřední desce)
Město Ústí nad Orlicí, Sychrova 16, 56224 Ústí nad Orlicí
Obec České Libchavy 160, 56114 České Libchavy (také k vyvěšení na úřední desce)
Obec Jehnědř 3, 56201 Ústí nad Orlicí (také k vyvěšení na úřední desce)
Obec Libchavy 93, 56116 Libchavy (také k vyvěšení na úřední desce)
Obec Mostek 62, 56501 Choceň 1 (také k vyvěšení na úřední desce)
Obec Orlické Podhůří 4, 56201 Ústí nad Orlicí (také k vyvěšení na úřední desce)
Obec Svatý Jiří 44, 56501 Choceň (také k vyvěšení na úřední desce)
Obec Zářecká Lhota 5, 56501 Choceň (také k vyvěšení na úřední desce)


Dotčené orgány státní správy:

Policie ČR, Krajské ředitelství policie Pardubického kraje, Dopravní inspektorát Ústí nad Orlicí 56227
Krajský úřad Pardubického kraje, odbor dopravy a SH, Komenského 125, Pardubice (Ing. Kyncl)
MěÚ Vysoké Mýto, odbor dopravních a správních agend, Jiráskova 179, 56601 Vysoké Mýto (také k vyvěšení na úřední desce)
MěÚ Litomyšl, odbor místního a silničního hospodářství, Bří Šťastných 1000, 57020 Litomyšl (také k vyvěšení na úřední desce)
Sekce ekonomická a majetková Ministerstva obrany, Odbor ochrany územních zájmů a řízení programů nemovité infrastruktury, Tychanova 1, 160 01 Praha 6, doručovací adresa – Oddělení ochrany územních zájmů Pardubice, Teplého 1899, 530 02 Pardubice
Česká republika-vojenská správa, Agentura logistiky, Regionální středisko, vojenské dopravy Hradec Králové, Velké náměstí 33, 500 01 Hradec Králové


Na vědomí:

ČSAD Ústí nad Orlicí a.s., Třebovská 330, 562 03 Ústí nad Orlicí
Nemocnice Pardubického kraje a.s., Orlickoústecká nemocnice, Ústí nad Orlicí
Hasičský záchranný sbor, Pardubického kraje, územní odbor Ústí nad Orlicí - Hylváty
Zdravotnická záchranná služba Pardubického kraje, Ústí nad Orlicí – Hylváty 474
Obec Hrádek 33, 56201 Ústí nad Orlicí (také k vyvěšení na úřední desce)
Obec Oucmanice (také k vyvěšení na úřední desce)
Obec Sloupnice (také k vyvěšení na úřední desce)
Obec Sudislav nad Orlicí
Obec Voděrady


DETAIL 2

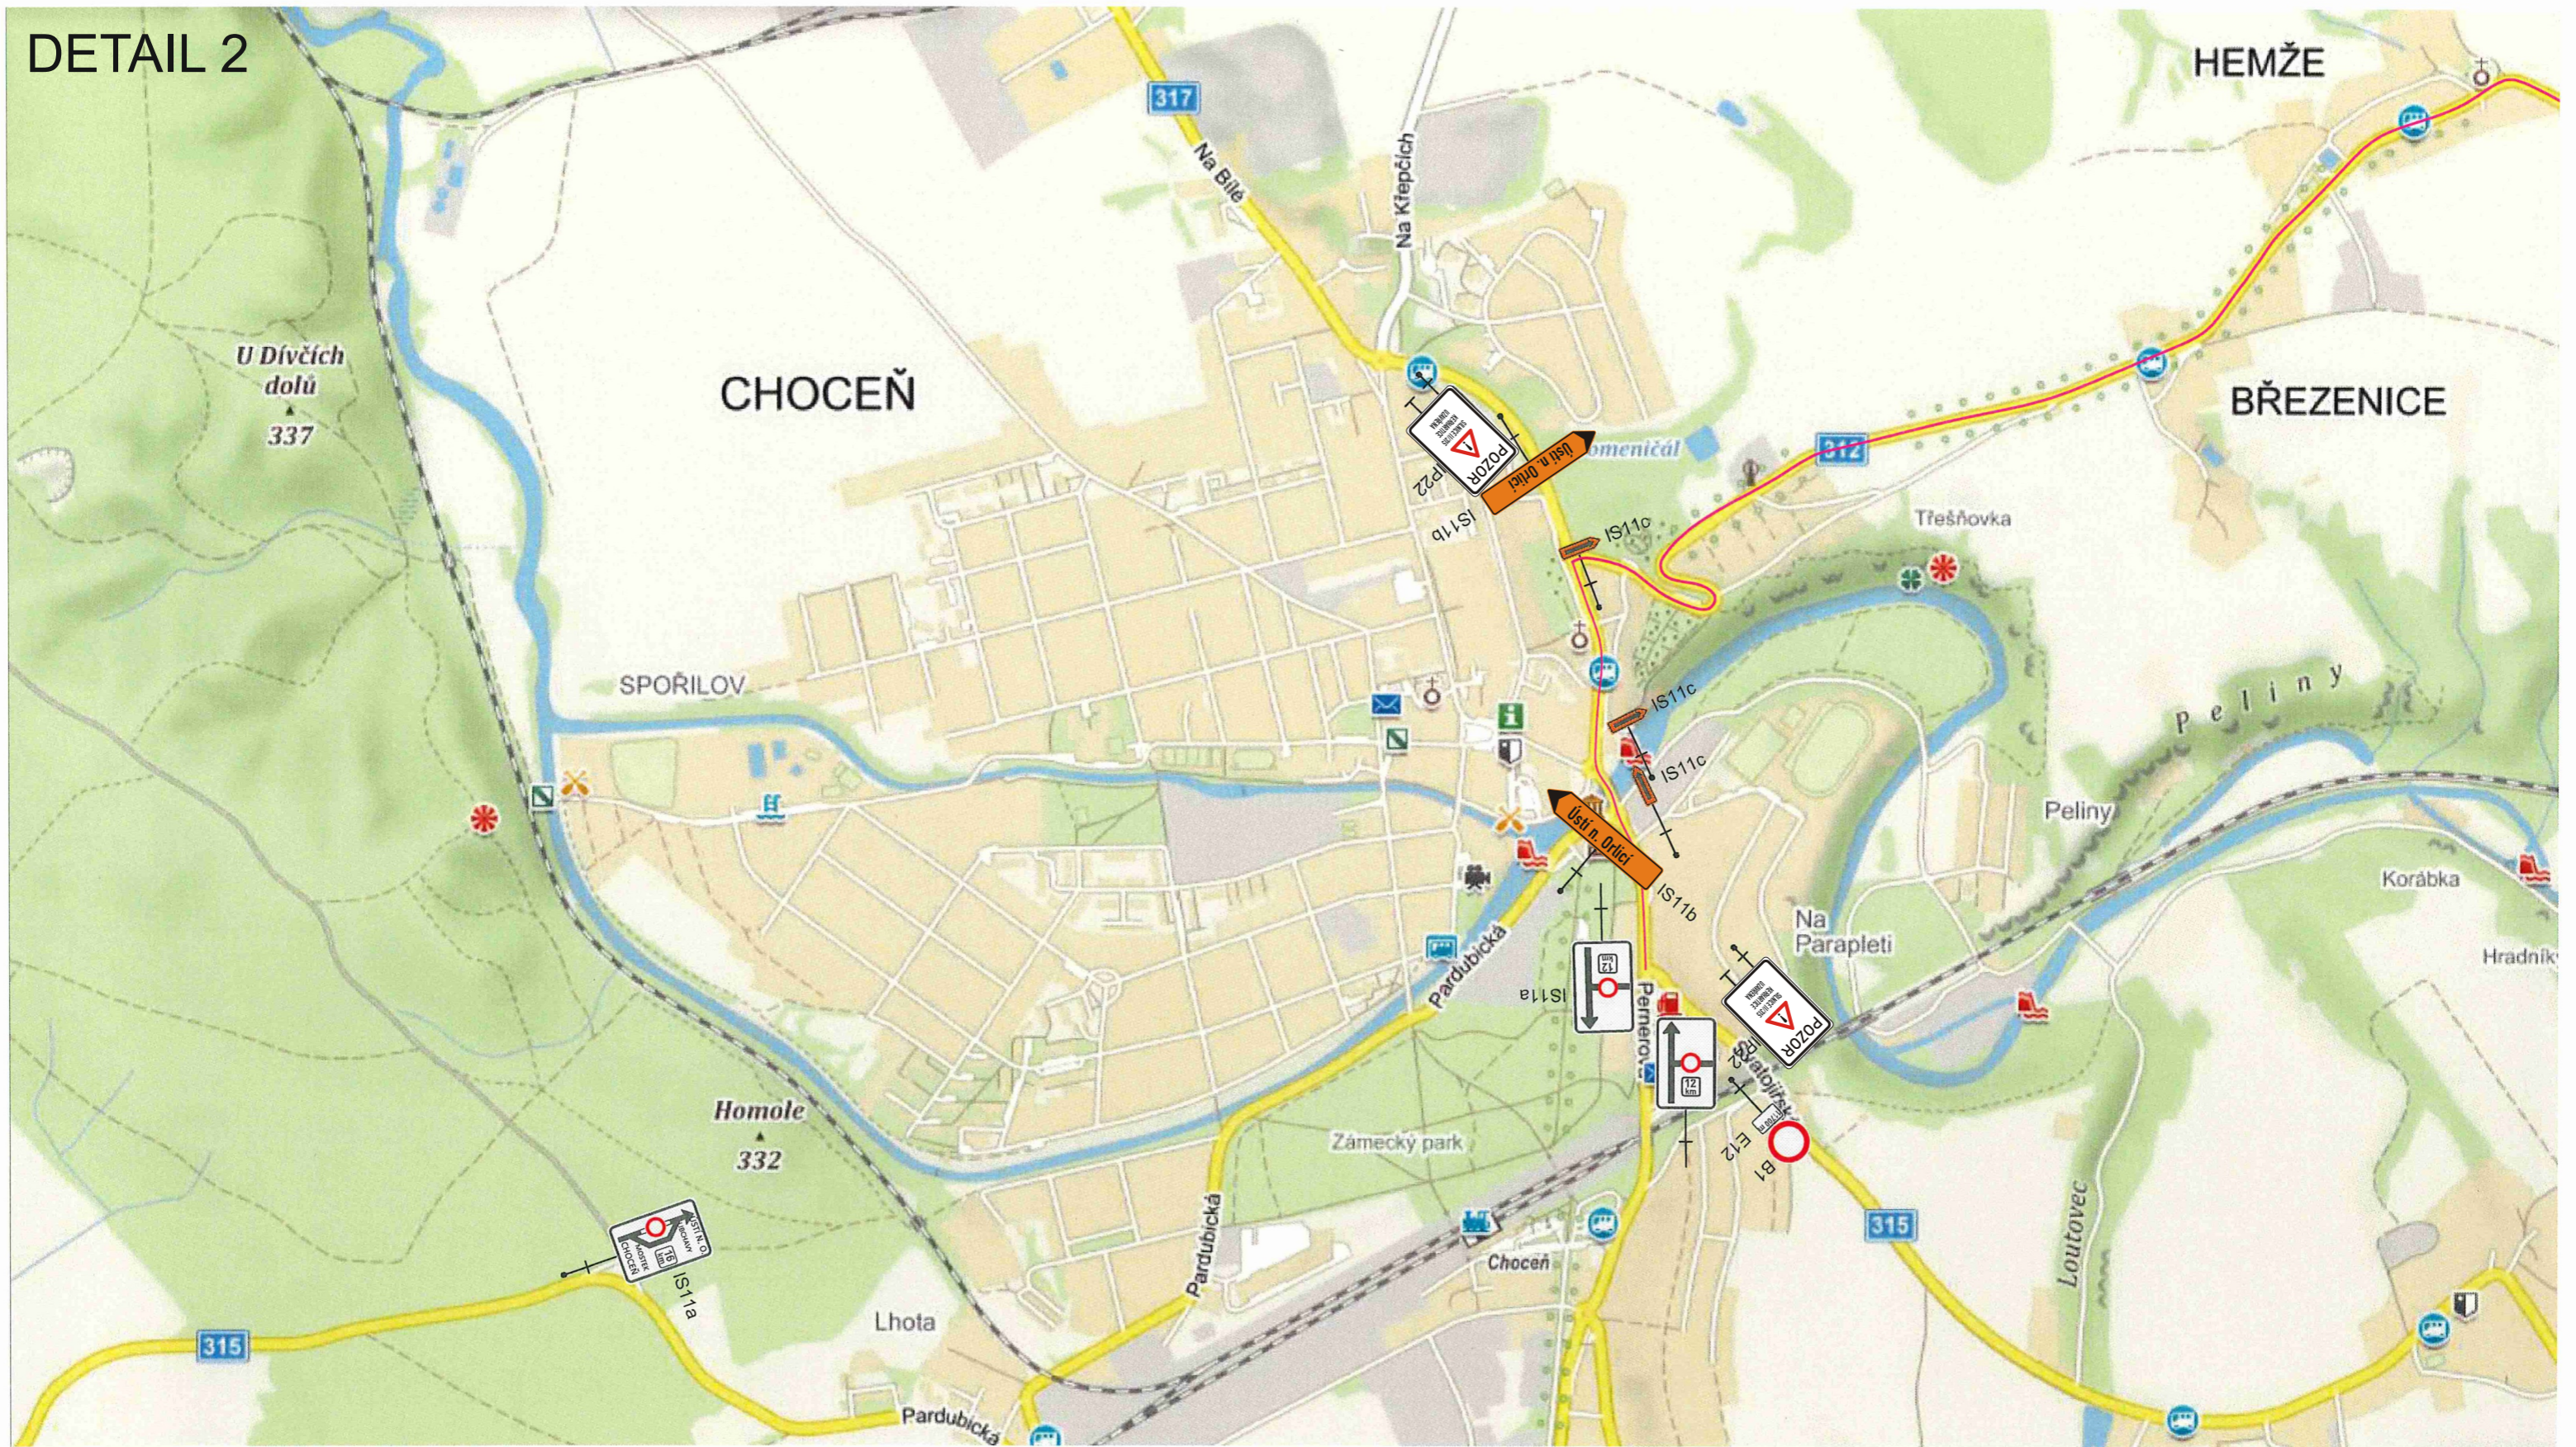


DETAIL 3

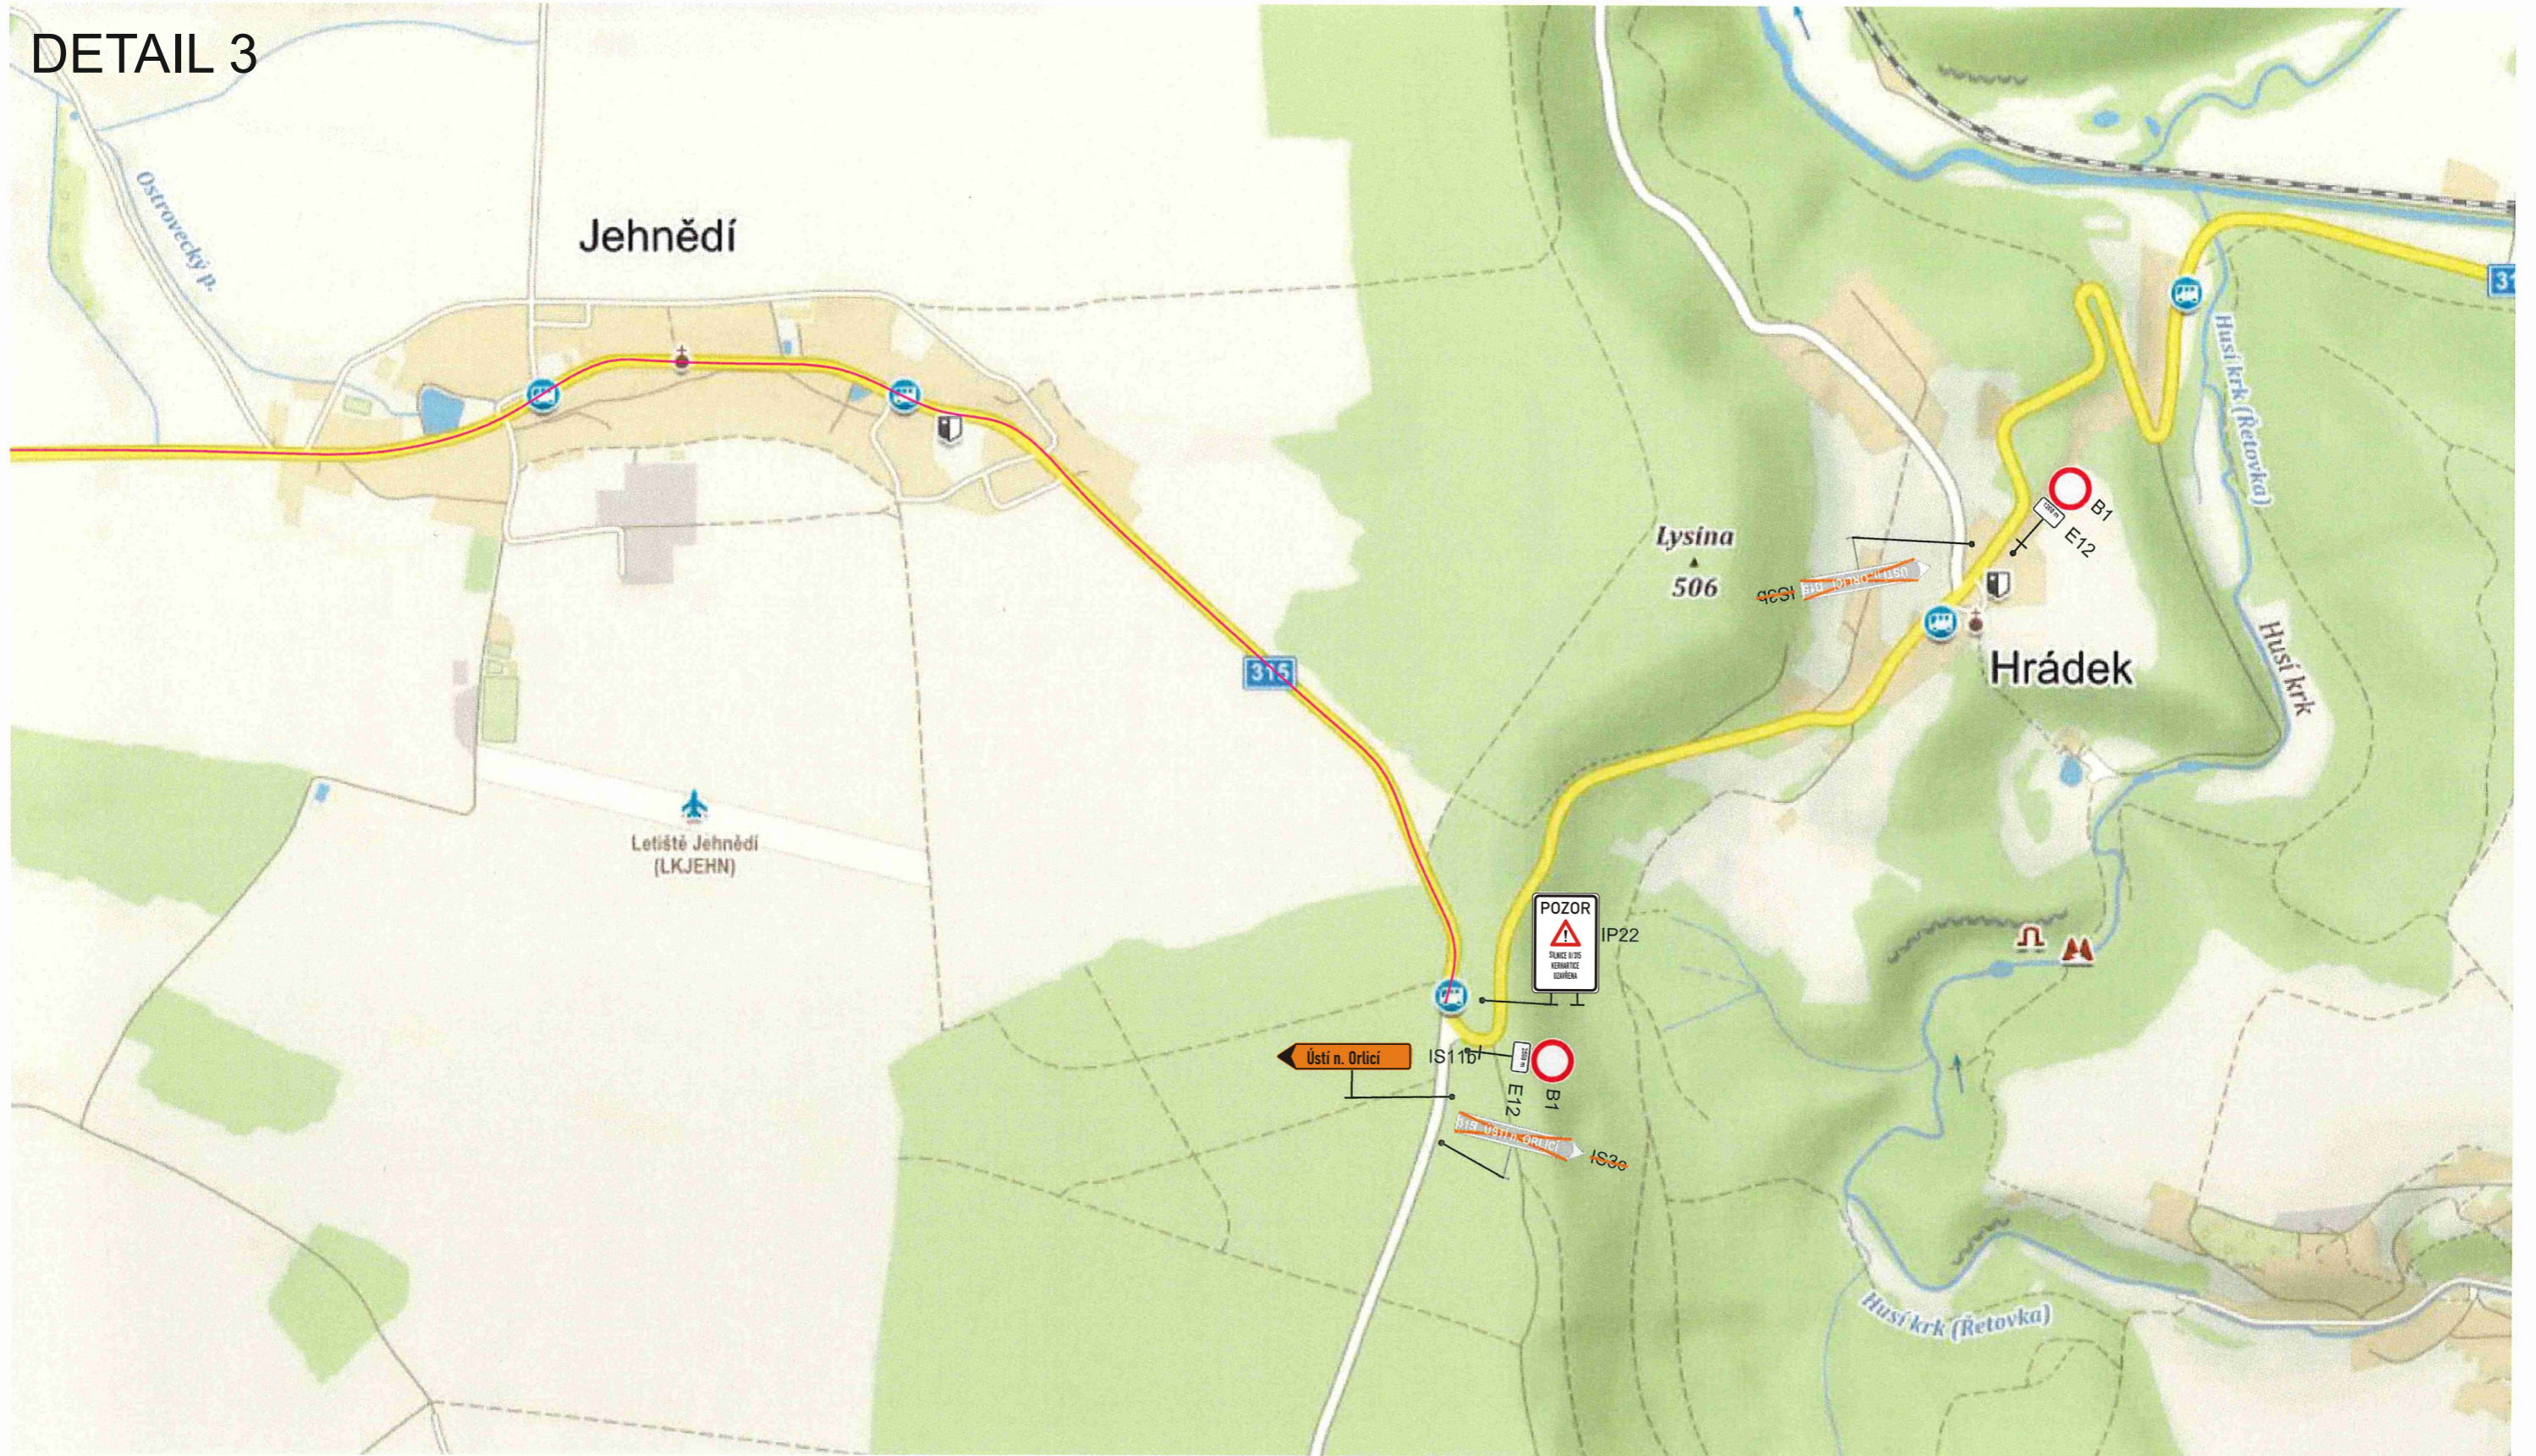


DETAIL 4

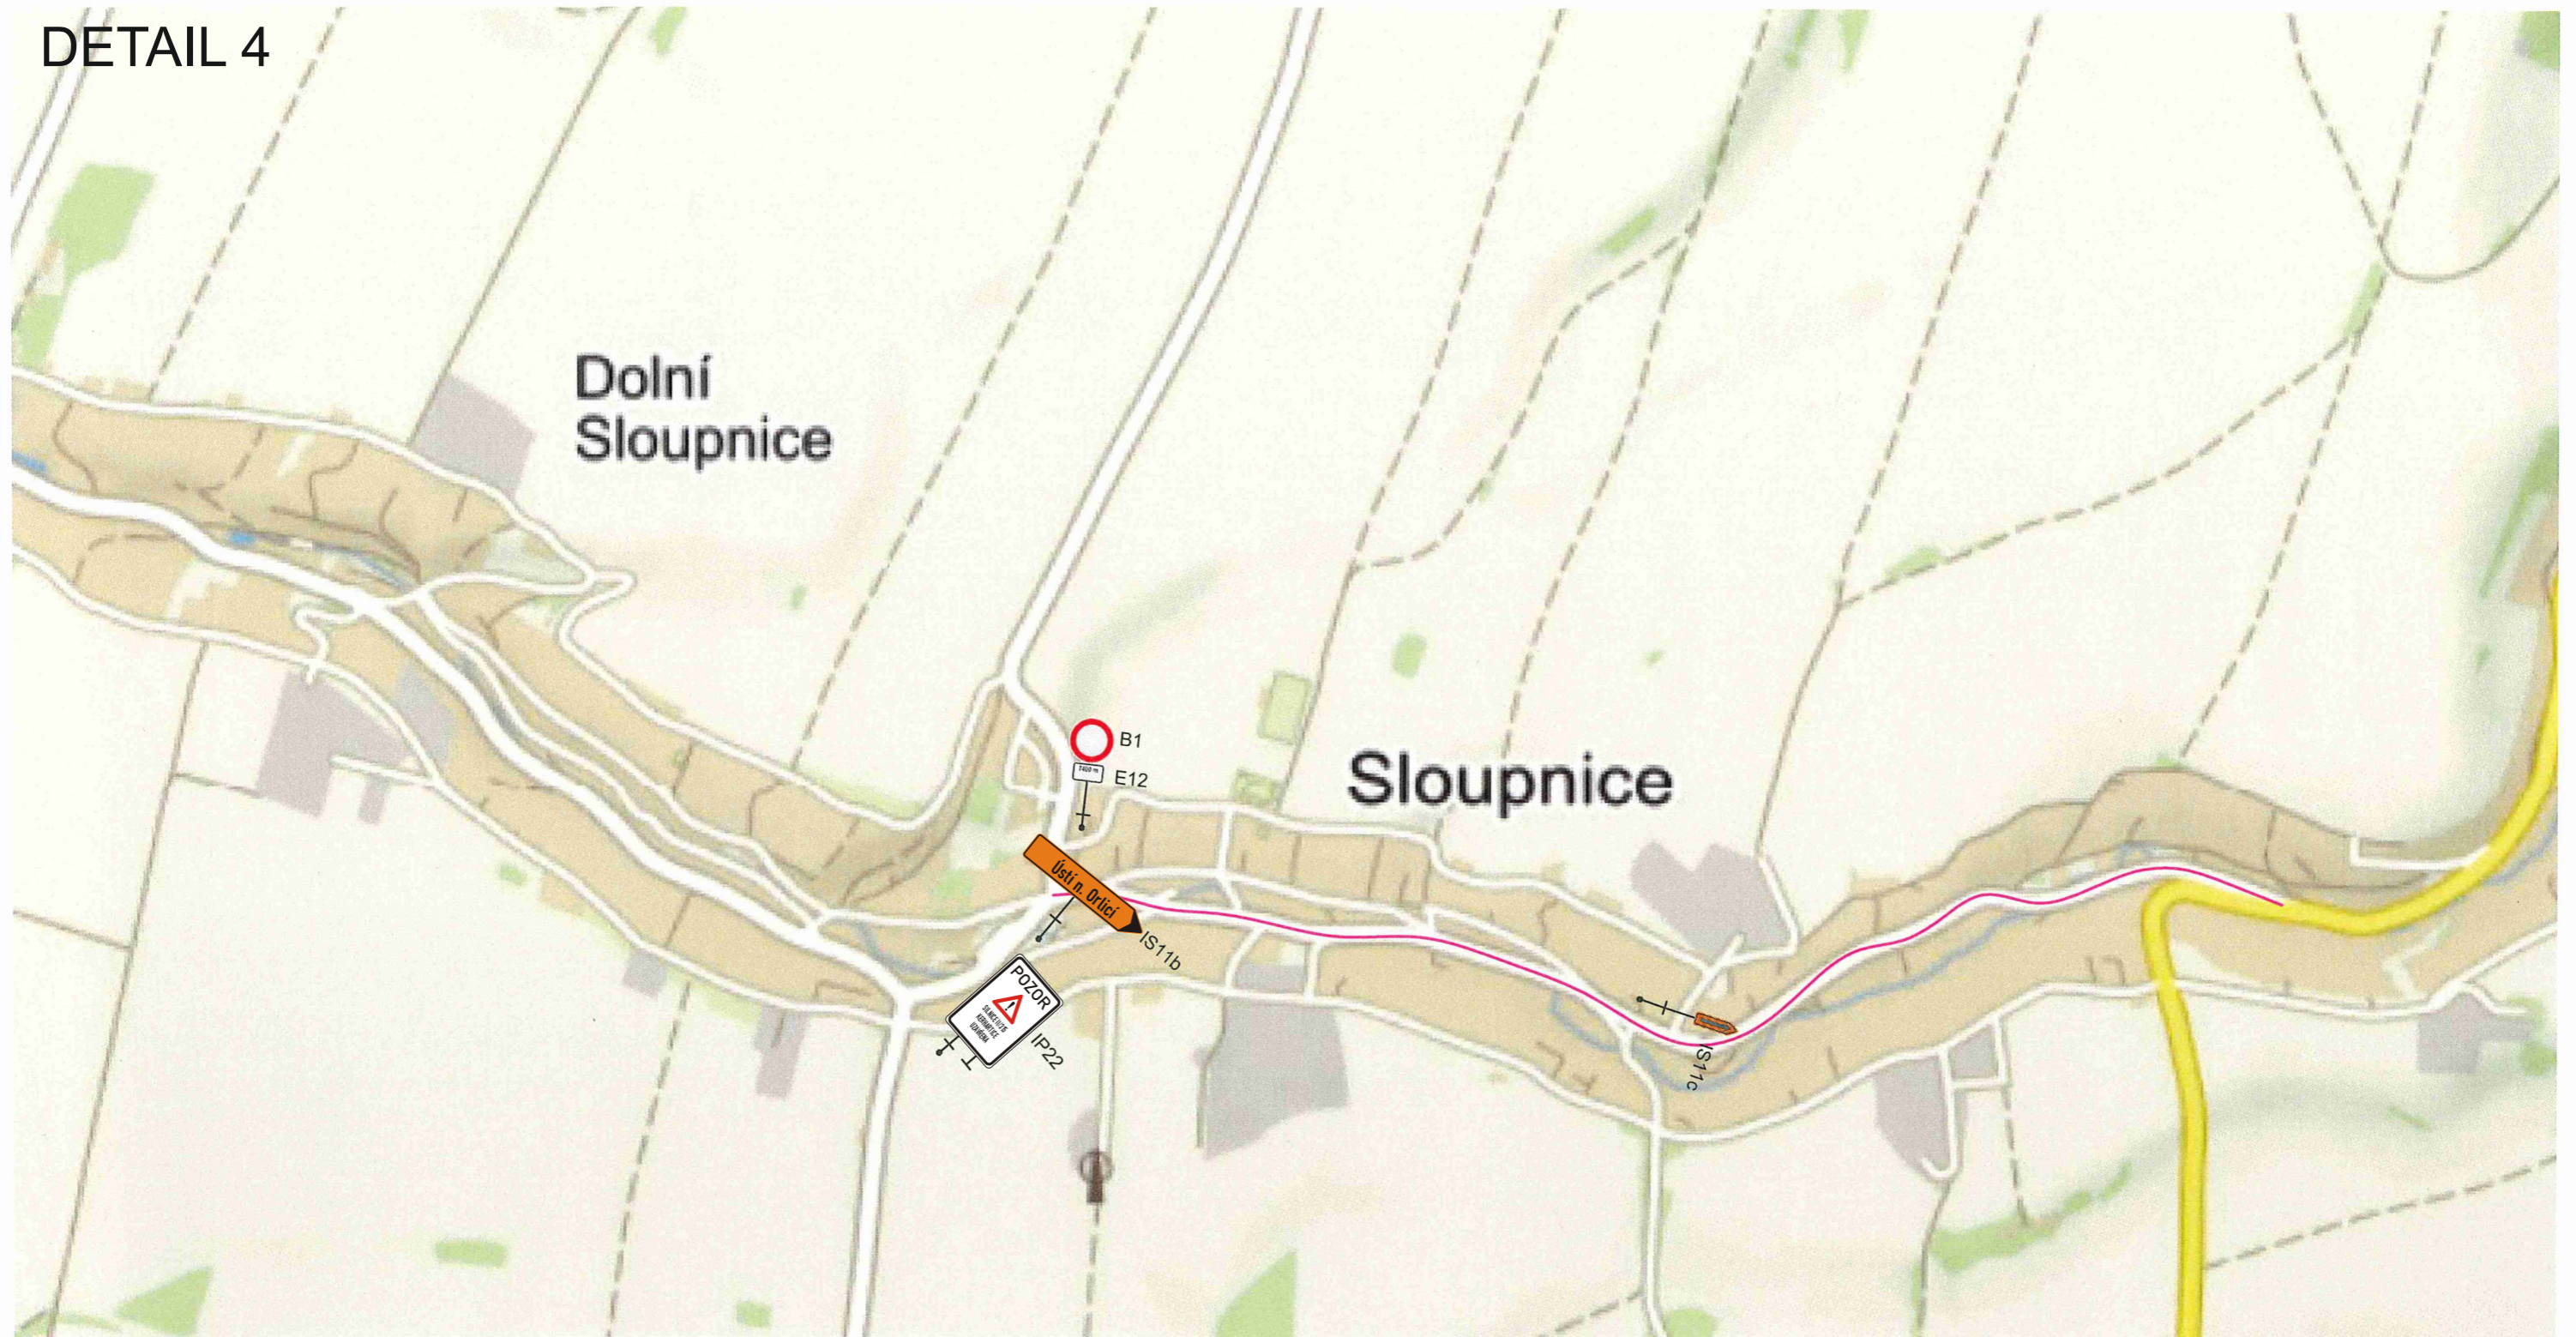


DETAIL 5

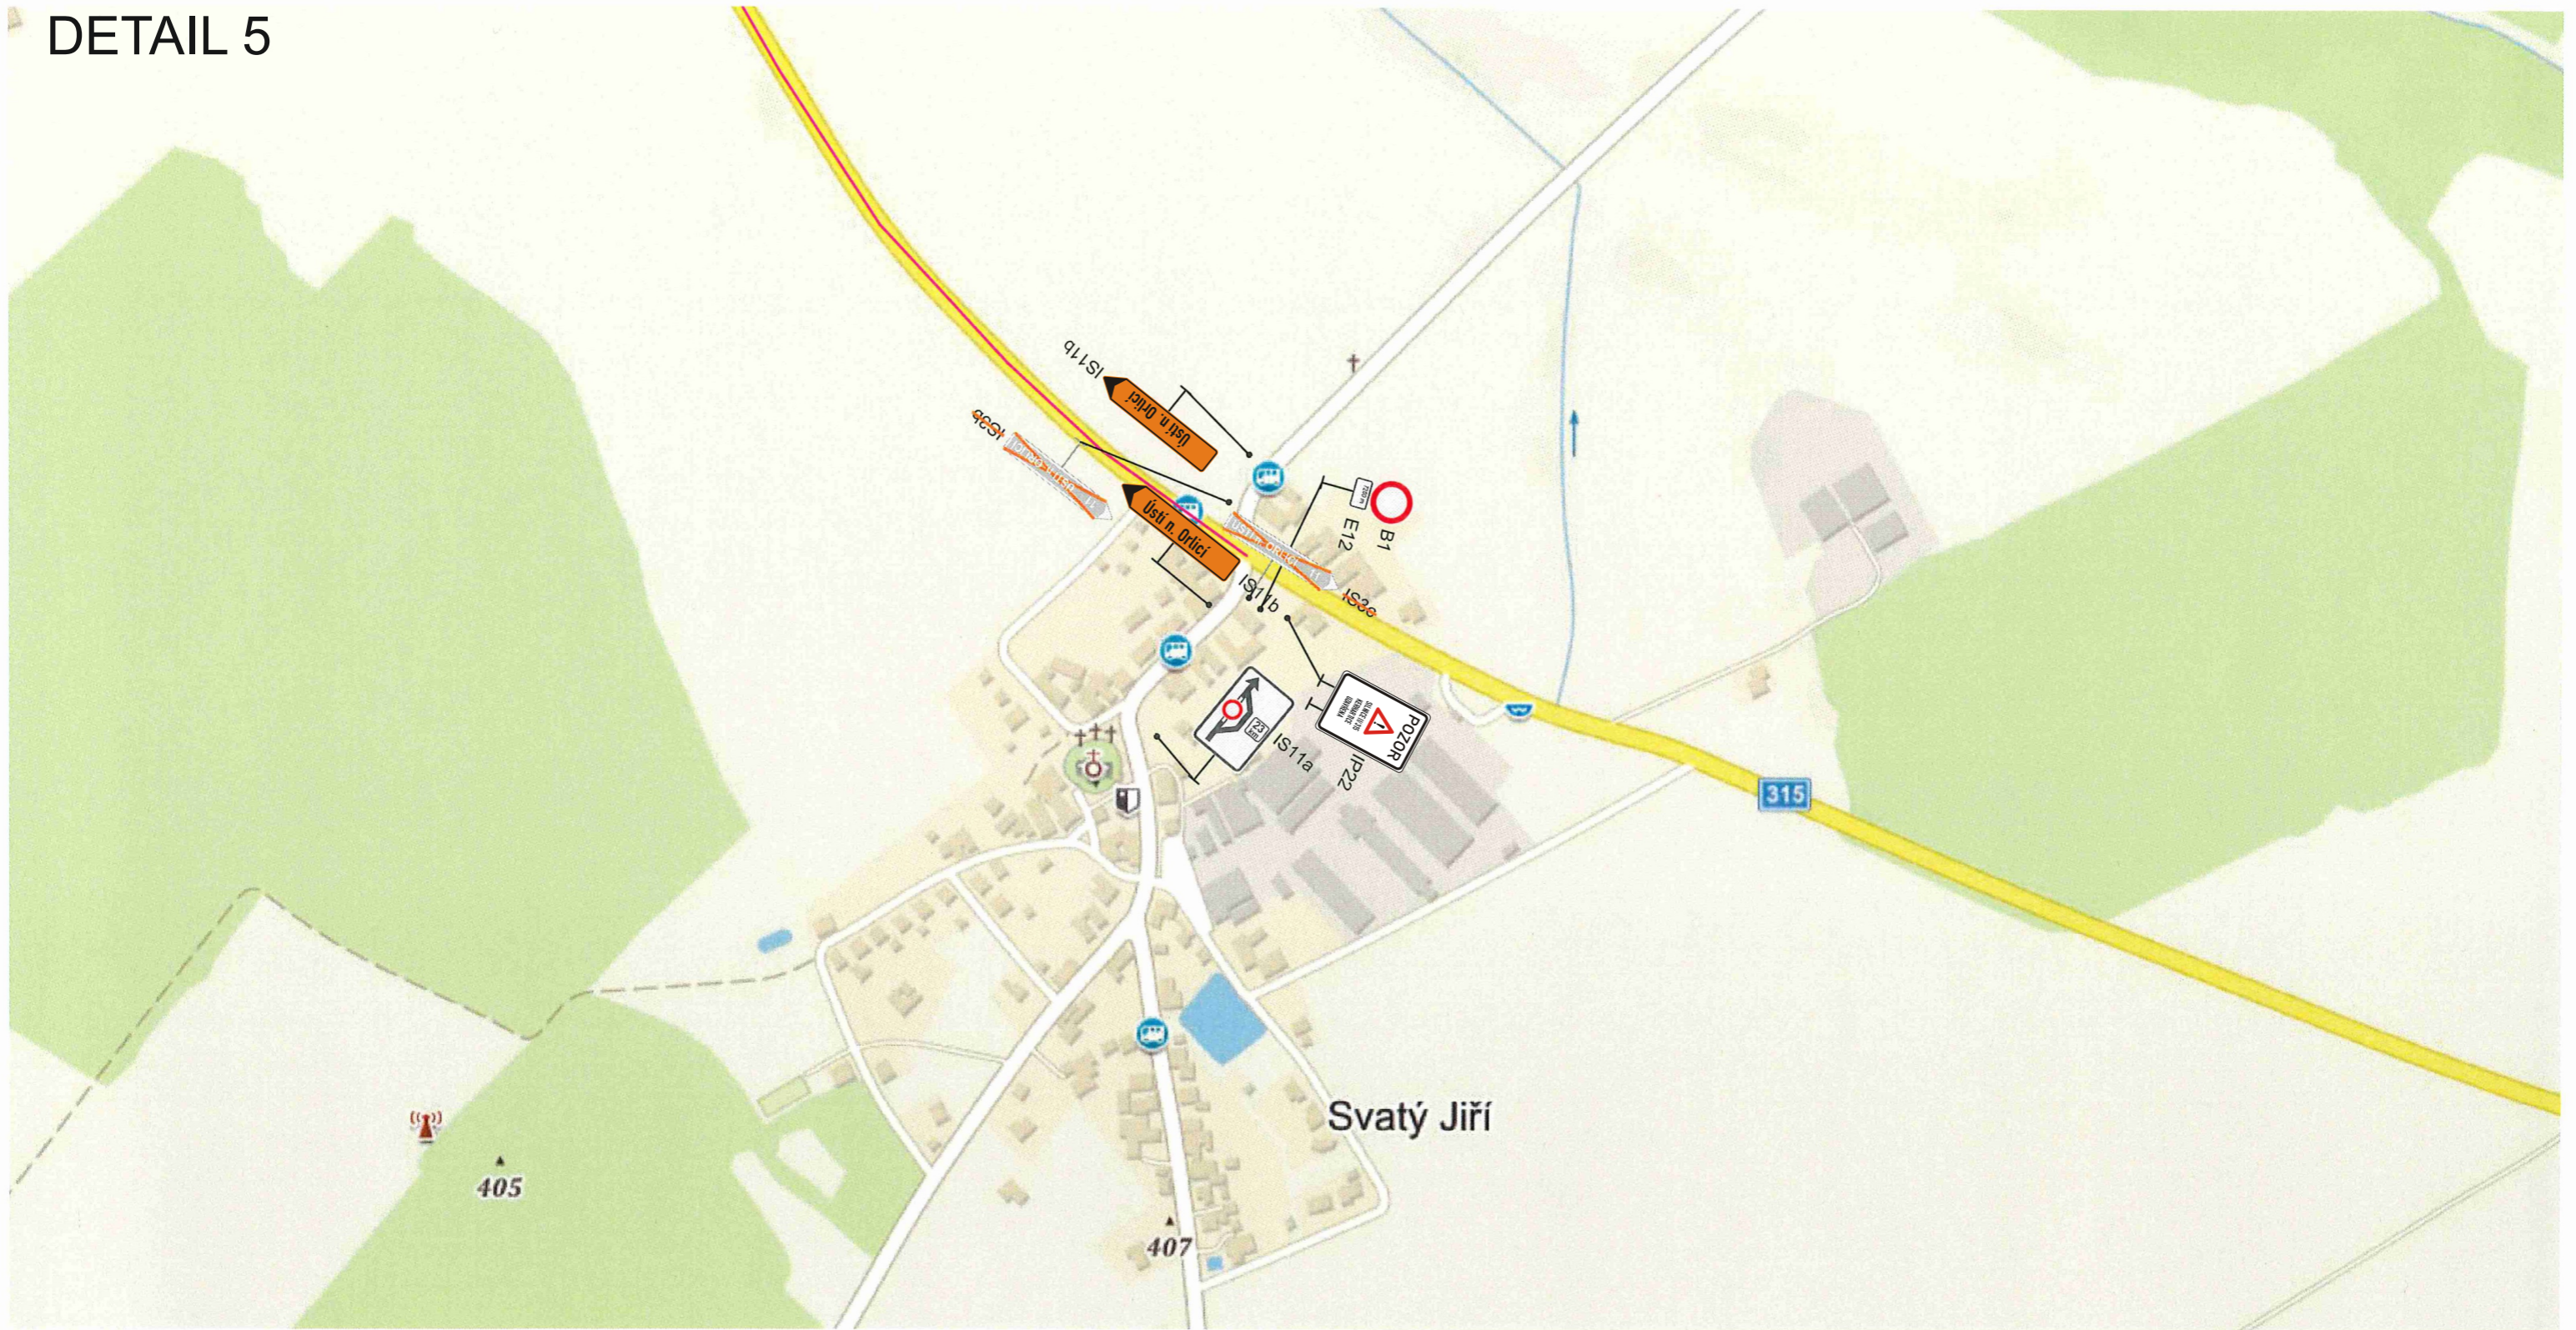

DETAIL 6

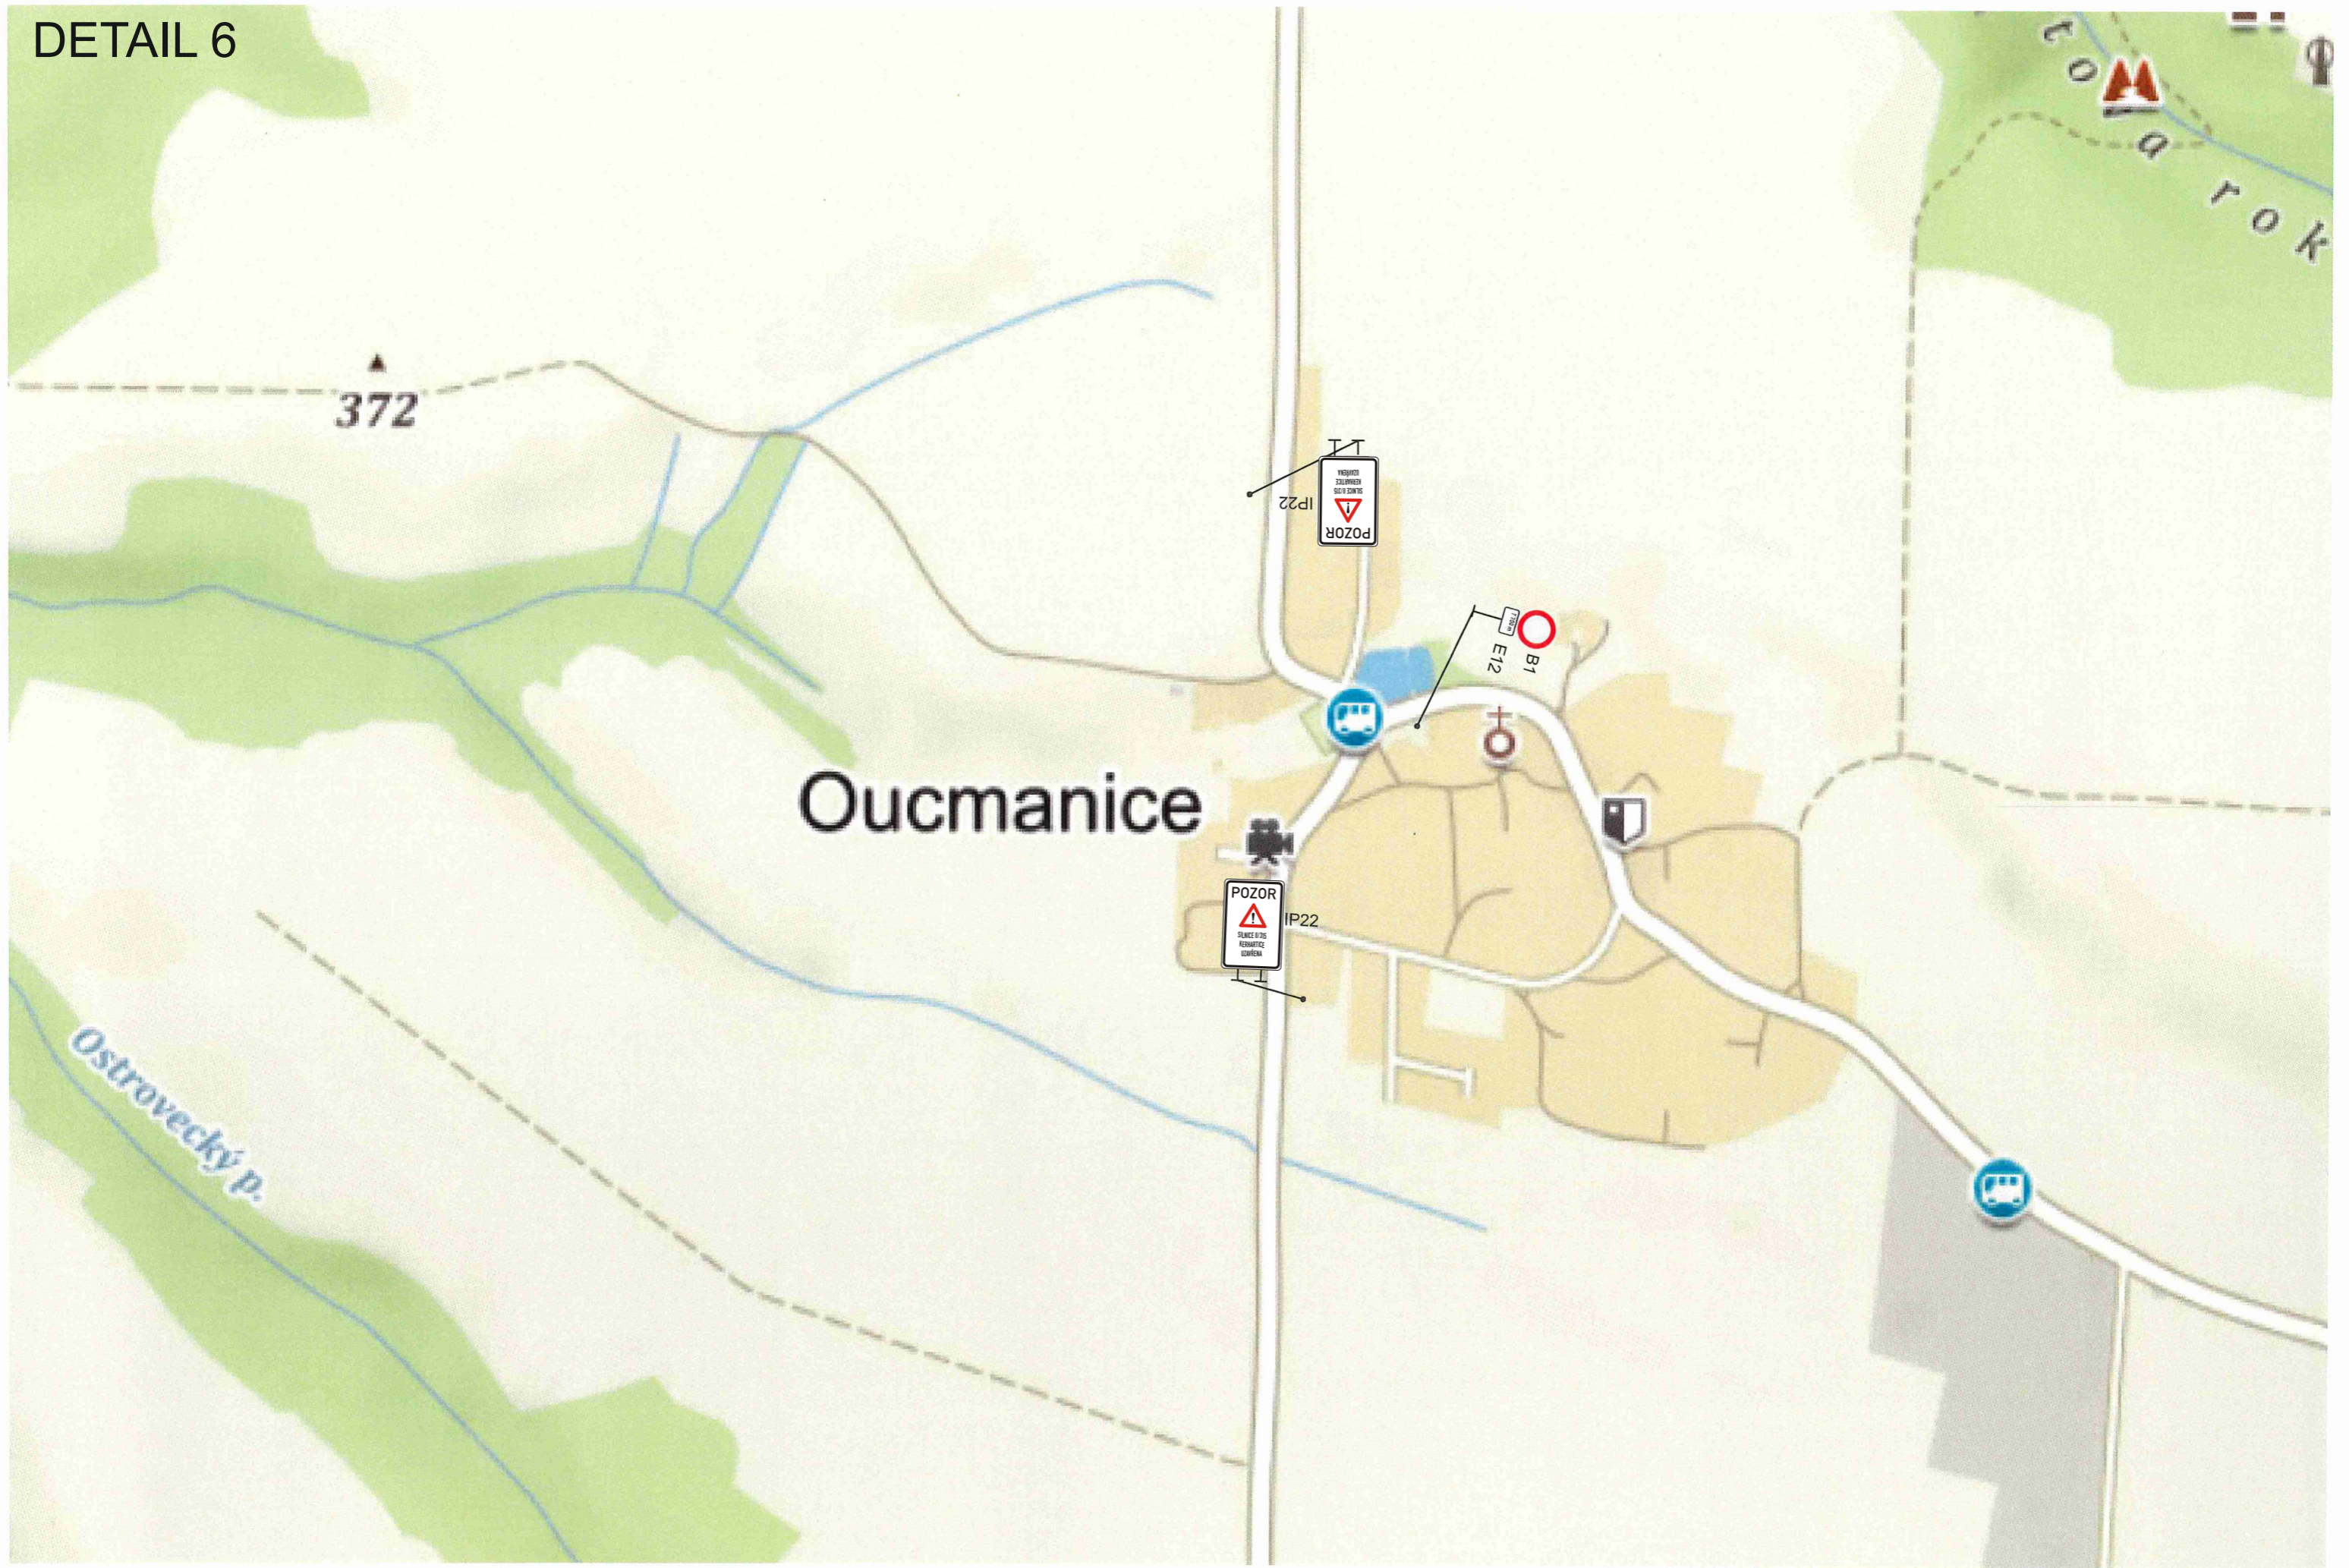

DETAIL 1

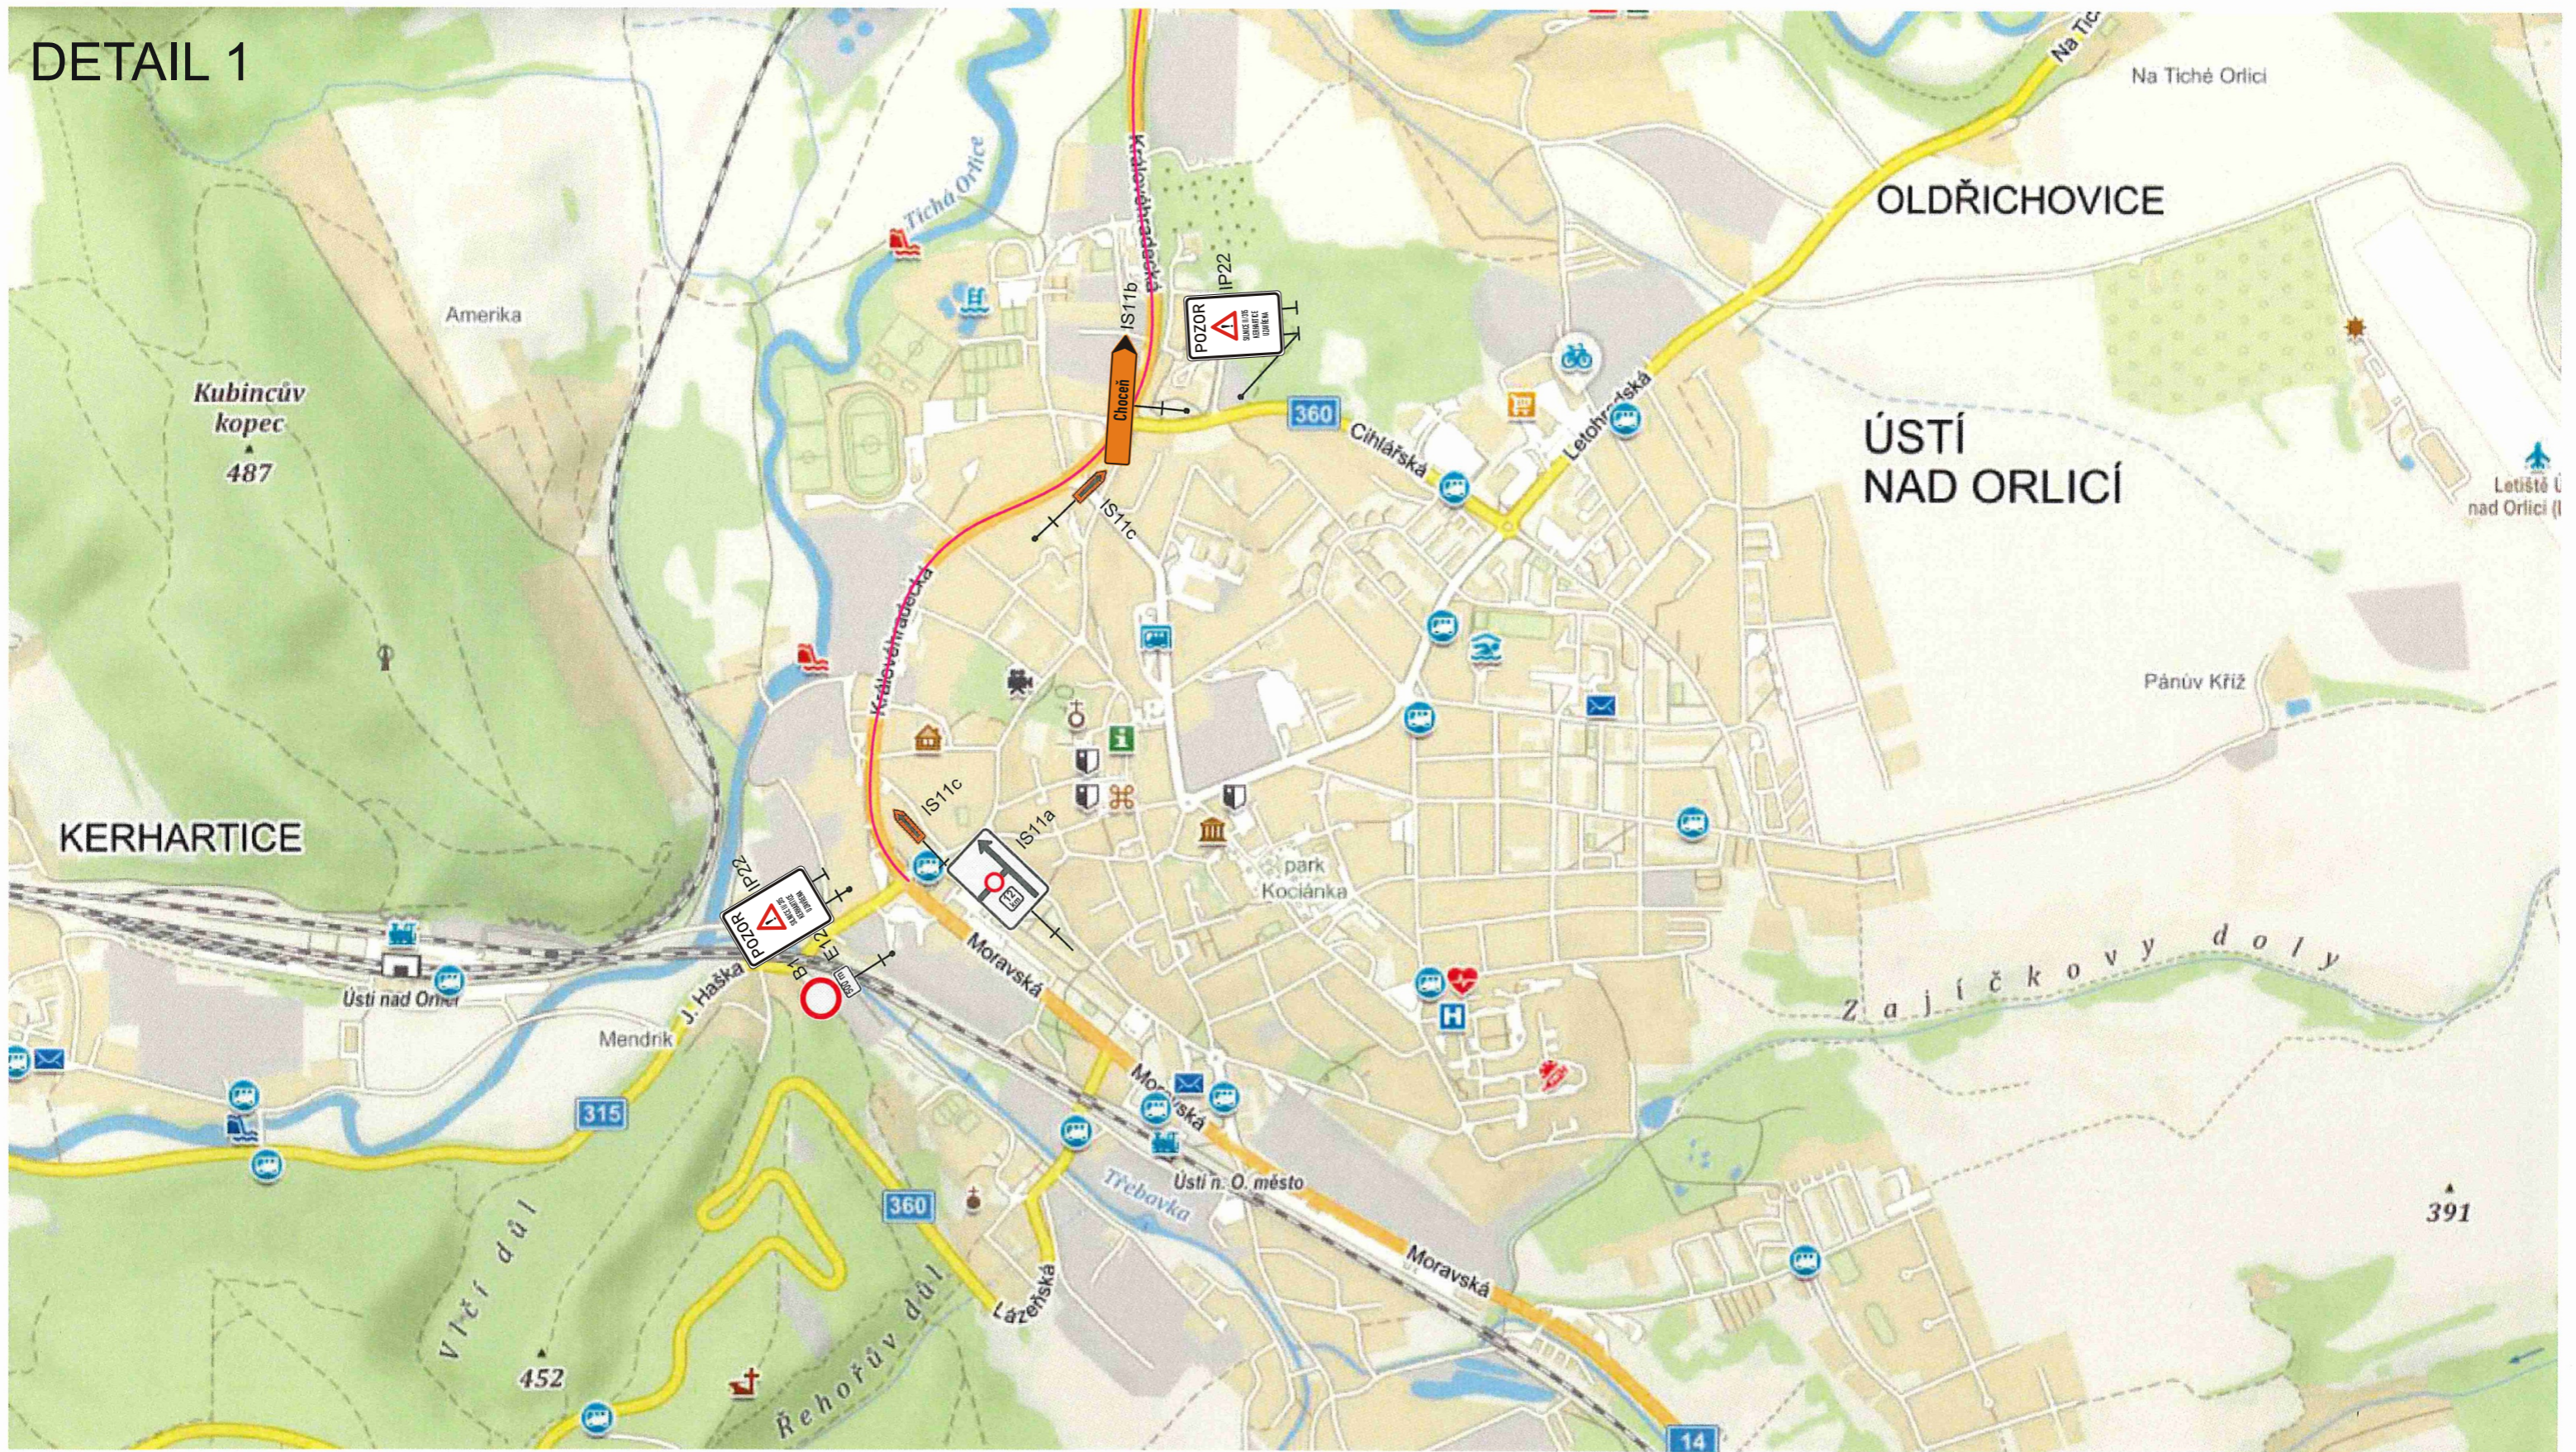

DETAIL 7

