

## Městský úřad Ústí nad Orlicí stavební úřad

Č.j.: **MUÚO/29781/2022/SÚ/pk**  
Číslo spisu: 9724/2022  
Spisová značka: **SÚ-SSR-KA/9724/2022**  
Poč. listů: 2  
Poč. příloh: 1  
Poč. lis. př.: 2

Oprávněná úř. osoba: Kalášek Petr  
Tel: 465514344  
E-mail: kalasek@muuo.cz  
Datum: 5. dubna 2022  
Místo: Ústí nad Orlicí

### Stavebník

Město Ústí nad Orlicí, IČO 00279676, Sychrova 16, 562 01 Ústí nad Orlicí 1

# OZNÁMENÍ O ZAHÁJENÍ STAVEBNÍHO ŘÍZENÍ VEŘEJNÁ VYHLÁŠKA

Dne 30.3.2022 podalo **Město Ústí nad Orlicí, IČO 00279676, Sychrova 16, 562 01 Ústí nad Orlicí 1** (dále jen „stavebník“) žádost o vydání stavebního povolení pro stavbu: „rekonstrukce ul. Polní a Příčná“ na pozemku **poz. p. č. 502/1 ostatní plocha v katastrálním území Oldřichovice u Ústí nad Orlicí, 973/4 ostatní plocha, 1002/8 ostatní plocha, 1002/21 ostatní plocha, 2414/4 ostatní plocha, 3186 ostatní plocha v katastrálním území Ústí nad Orlicí**. Dnem podání žádostí bylo zahájeno stavební řízení ve výše uvedené věci.

### Stavba obsahuje:

Ulice Polní (SO 101). Tato komunikace bude zachována jako obousměrná. Doprava však bude vedena jedním pruhem v obou směrech s možností vyhnutí ve výhybnách, které jsou zřízeny na začátcích řešeného úseku, v prostoru křižovatky s ulicí Příčná a na sjezdech k nemovitostem. Stávající oboustranné chodníky budou zachovány. S ohledem na dopravní význam komunikace je nově navržen uliční prostor dle ČSN 736110/Z1 jako komunikace funkční skupiny C v označení MOp 9,0/3,6/30 (ve složení chodník +vozovka+parkovací pruh/sjezdy+chodník). Konstrukce vozovky bude z asfaltobetonu celkové tl. 11 cm, kameniva zpevněného cementem tl. 12 cm a štěrkodrti tl. 15 cm. Konstrukce parkovacích stání bude z betonové zámkové dlažby tl. 8 cm položené do štěrkodrti celkové tl. 24 cm. Konstrukce chodníku bude z betonové zámkové dlažby tl. 6 cm položené do štěrkodrti celkové tl. 23 cm. V ulici bude instalováno celkem 5 uličních vpustí, z toho čtyři v místech stávajících vpustí a jedna zcela nová, dále odvodňovací obrubník délky 5 m a odvodňovací žlab délky 9 m.

Ulice Příčná (SO 102). Tato komunikace bude zachována jako jednosměrná (ve směru jízdy od ulice Stavebníků k ulici Polní). Doprava bude vedena jedním jízdním pruhem šířky 3,70 m s parkovacím pruhem s podélným řazením vozidel. S ohledem na dopravní význam komunikace je nově navržen uliční prostor

dle ČSN 736110/Z1 jako komunikace funkční skupiny C v označení MOp 8,2/3,7/30 (ve složení chodník +vozovka+parkovací pruh/sjezdy). Konstrukce vozovky bude z asfaltobetonu celkové tl. 11 cm, kameniva zpevněného cementem tl. 12 cm a štěrkodrti tl. 15 cm. Konstrukce parkovacích stání bude z betonové zámkové dlažby tl. 8 cm položené do štěrkodrti celkové tl. 24 cm. Konstrukce chodníku bude z betonové zámkové dlažby tl. 6 cm položené do štěrkodrti celkové tl. 23 cm. V ulici jsou navrženy dvě uliční vpusti, které budou sloužit pro případy velmi vydatných srážek, či nasyceného podloží.

Stavební úřad Městského úřadu Ústí nad Orlicí, který je podle ustanovení § 16 a § 40 odst. 1, odst. 4 písm. a) zákona č. 13/1997 Sb., o pozemních komunikacích ve znění pozdějších předpisů, a dále dle ustanovení § 15 zákona č. 183/2006 Sb., o územním plánování a stavebním řádu (stavební zákon), ve znění pozdějších předpisů (dále jen „stavební zákon“), speciálním stavebním úřadem pro stavby silnic II. a III. tříd, místních komunikací a veřejně přístupných účelových komunikací, oznamuje v souladu s ustanovením § 112 odst. 1 stavebního zákona, zahájení stavebního řízení všem jemu známým účastníkům řízení a dotčeným orgánům.

U projednání žádosti o stavební povolení, v souladu s ustanovením § 112 odst. 2 stavebního zákona, upouští stavební úřad od ohledání na místě a ústního jednání, neboť jsou mu dobře známy poměry staveniště a žádost poskytuje dostatečný podklad pro posouzení navrhované stavby a stanovení podmínek k jejímu provádění.

Stavební úřad zároveň určuje, že dotčené orgány mohou uplatnit závazná stanoviska a účastníci řízení své námítky, popř. důkazy, v souladu s ustanovením § 112 odst. 2 stavebního zákona nejpozději do **10 dnů od doručení tohoto oznámení**.

## POUČENÍ

K později uplatněným závazným stanoviskům, námítkám, popř. důkazům, nebude přihlédnuto.

Pokud dotčený orgán, jehož rozhodnutí nebo opatření vyžadované zvláštním předpisem bylo připojené k žádosti o stavební povolení a bylo získáno před zahájením stavebního řízení, nesdělí ve stanovené lhůtě stanovisko k navrhované stavbě, platí, že z hlediska jím sledovaných veřejných zájmů se stavbou souhlasí.

Dle ustanovení § 114 odst. 1 stavebního zákona může účastník řízení uplatnit námítky proti projektové dokumentaci, způsobu provádění a užívání stavby nebo požadavkům dotčených orgánů, pokud je jimi přímo dotčeno jeho vlastnické právo nebo právo založené smlouvou provést stavbu nebo opatření nebo právo odpovídající věcnému břemenu k pozemku nebo stavbě. Účastník řízení ve svých námítkách uvede skutečnosti, které zakládají jeho postavení jako účastníka řízení, a důvody podání námitek; k námítkám, které překračují rozsah uvedený ve větě první, se nepřihlíží.

K námítkám účastníků řízení, které byly nebo mohly být uplatněny při územním řízení, při pořizování územně plánovací dokumentace nebo při vydání územního opatření o stavební uzávěře anebo územního opatření o asanaci území, se nepřihlíží.

Účastníci řízení mají podle ust. § 36 odst. 3 správního řádu možnost vyjádřit se k podkladům rozhodnutí, a to ve lhůtě 5 dnů, ode dne uplynutí lhůty pro podání námitek. Tato lhůta slouží k seznámení se s kompletním spisem před vydáním rozhodnutí a po jejím uplynutí stavební úřad vydá rozhodnutí ve věci. Námítky uplatněné v této lhůtě by byly námítkami opožděnými, k nimž stavební úřad nepřihlíží ve smyslu zásady koncentrace řízení.

Do podkladů rozhodnutí lze nahlédnout na Stavebním úřadě Městského úřadu Ústí nad Orlicí v budově radnice v kanceláři č. 309 ve dnech pondělí a středa v době od 8.00 hod. do 11.00 hod. a od 12.00 hod. do 16.00 hod, v ostatních dnech po předchozí telefonické domluvě.

Nechá-li se některý z účastníků řízení zastupovat, předloží jeho zástupce písemnou plnou moc.

Petr Marčík  
vedoucí stavebního úřadu

Kalášek Petr  
oprávněná úřední osoba

**Přílohy:** - situace stavby

**Upozornění pro stavebníka:**

Podle zákona č. 634/2004 Sb., o správních poplatcích, v platném znění, je toto řízení od správního poplatku osvobozeno.

Toto oznámení musí být vyvěšeno okamžitě po jeho obdržení po dobu **10 dnů od doručení tohoto oznámení** (v souladu s ust. § 25 odst. 2 správního řádu) na úřední desce Městského úřadu Ústí nad Orlicí. Zároveň žádáme o vrácení tohoto dokumentu s uvedením dne vyvěšení a sejmutí, včetně razítka a podpisu. Současně úřad uvedené obce příslušné k vyvěšení tohoto dokumentu potvrzují, že tato písemnost byla zveřejněna způsobem umožňujícím dálkový přístup (podle věty druhé § 25 odst. 2 správního řádu).

Vyvěšeno dne: ..... Sejmuto dne: .....

Razítka a podpis orgánu, který potvrzuje vyvěšení a sejmutí rozhodnutí.

**Doručí se:**

*Účastníci stavebního řízení dle § 109 písm. a) stavebního zákona stavebník:*

Město Ústí nad Orlicí, IČO 00279676, Sychrova 16, 562 01 Ústí nad Orlicí 1

*Účastníci stavebního řízení dle § 109 písm. b) až d) stavebního zákona*

*vlastník stavby, na níž má být provedena změna, není-li stavebníkem; vlastník pozemku, na kterém má být stavba prováděna, není-li stavebníkem, může-li být jeho vlastnické právo k pozemku prováděním stavby přímo dotčeno; vlastník stavby na pozemku, na kterém má být stavba prováděna, a ten, kdo má k tomuto pozemku nebo stavbě právo odpovídající věcnému břemenu, mohou-li být jejich práva prováděním stavby přímo dotčena:*

CETIN a.s., Českomoravská 2510/19, Libeň, 190 00 Praha 9, DS: PO, qa7425t

ČEZ Distribuce, a. s., Teplická 874/8, Děčín IV- Podmokly, 405 02 Děčín 2, DS: PO, v95uqfy

GasNet, s.r.o., Klíšská 940/96, Klíše, 400 01 Ústí nad Labem 1, DS: PO, rdxzhzt

Kabelová televize Ústí nad Orlicí, spol. s r. o., Tvardkova 1191, 562 01 Ústí nad Orlicí 1, DS: PO, q28es7s

Správa a údržba silnic Pardubického kraje, ÚnO, Třebovská 333, 562 03 Ústí nad Orlicí 3, DS: PO, ffhk8fq

TEPVOS, spol. s r.o., Královéhradecká 1566, 562 01 Ústí nad Orlicí 1, DS: PO, 5guvvxxa

*Účastníci stavebního řízení dle § 109 písm. e) a f) stavebního zákona*

*vlastník sousedního pozemku nebo stavby na něm, může-li být jeho vlastnické právo prováděním stavby přímo dotčeno; ten, kdo má k sousednímu pozemku nebo stavbě na něm právo odpovídající věcnému břemenu, může-li být toto právo prováděním stavby přímo dotčeno:*

st. p. č. 155, 156, 157, 158, 159, 160, 161, 162, 163, 196/1, 396, poz. p. č. 504/4, 504/5, 504/6, 504/7, 504/8, 504/9, 504/10, 504/11, 504/12, 504/31, st. p. č. 511 v katastrálním území Oldřichovice u Ústí nad Orlicí, poz. p. č. 993/15, 993/16, 994/2, 994/3, 994/4, 994/5, 994/6, 994/7, 1002/2, 1002/3, 1002/4, 1002/5, 1002/6, 1002/9, 1002/10, 1002/11, 1002/12, 1002/13, 1002/14, 1002/15, 1002/16, 1002/17, 1002/18, 1002/20, 1002/22, 1002/23, 1002/26, st. p. č. 1893, 1894, 1895, 1896, 1897, 1898, 1903, 1904, 1905, 1907, 1908, 1909, 1910, 1911, 1912, 1913, 1914, 1915, 1916, 1917, 1918, poz. p. č. 2414/7, 2414/59, st. p. č. 3434, 3735 v katastrálním území Ústí nad Orlicí

*Dotčené orgány:*

Městský úřad Ústí nad Orlicí, odbor DSH, Sychrova 16, 562 24 Ústí nad Orlicí

Městský úřad Ústí nad Orlicí, odbor SÚ, Sychrova 16, 562 01 Ústí nad Orlicí 1

Městský úřad Ústí nad Orlicí, odbor ŽP, Sychrova 16, 562 24 Ústí nad Orlicí

Krajská hygienická stanice Pardubický kraj, Mezi Mosty 1793, 530 02 Pardubice 2, DS: OVM, 23wai86

Krajské ředitelství policie Pardubického kraje Územní odbor Ústí nad Orlicí - dopravní inspektorát,

Tvardkova 1191, 562 01 Ústí nad Orlicí 1, DS: OVM, ndihp32

Ministerstvo obrany, Sekce nakládání s majetkem odbor ochrany územních zájmů, Tychonova 221/1,

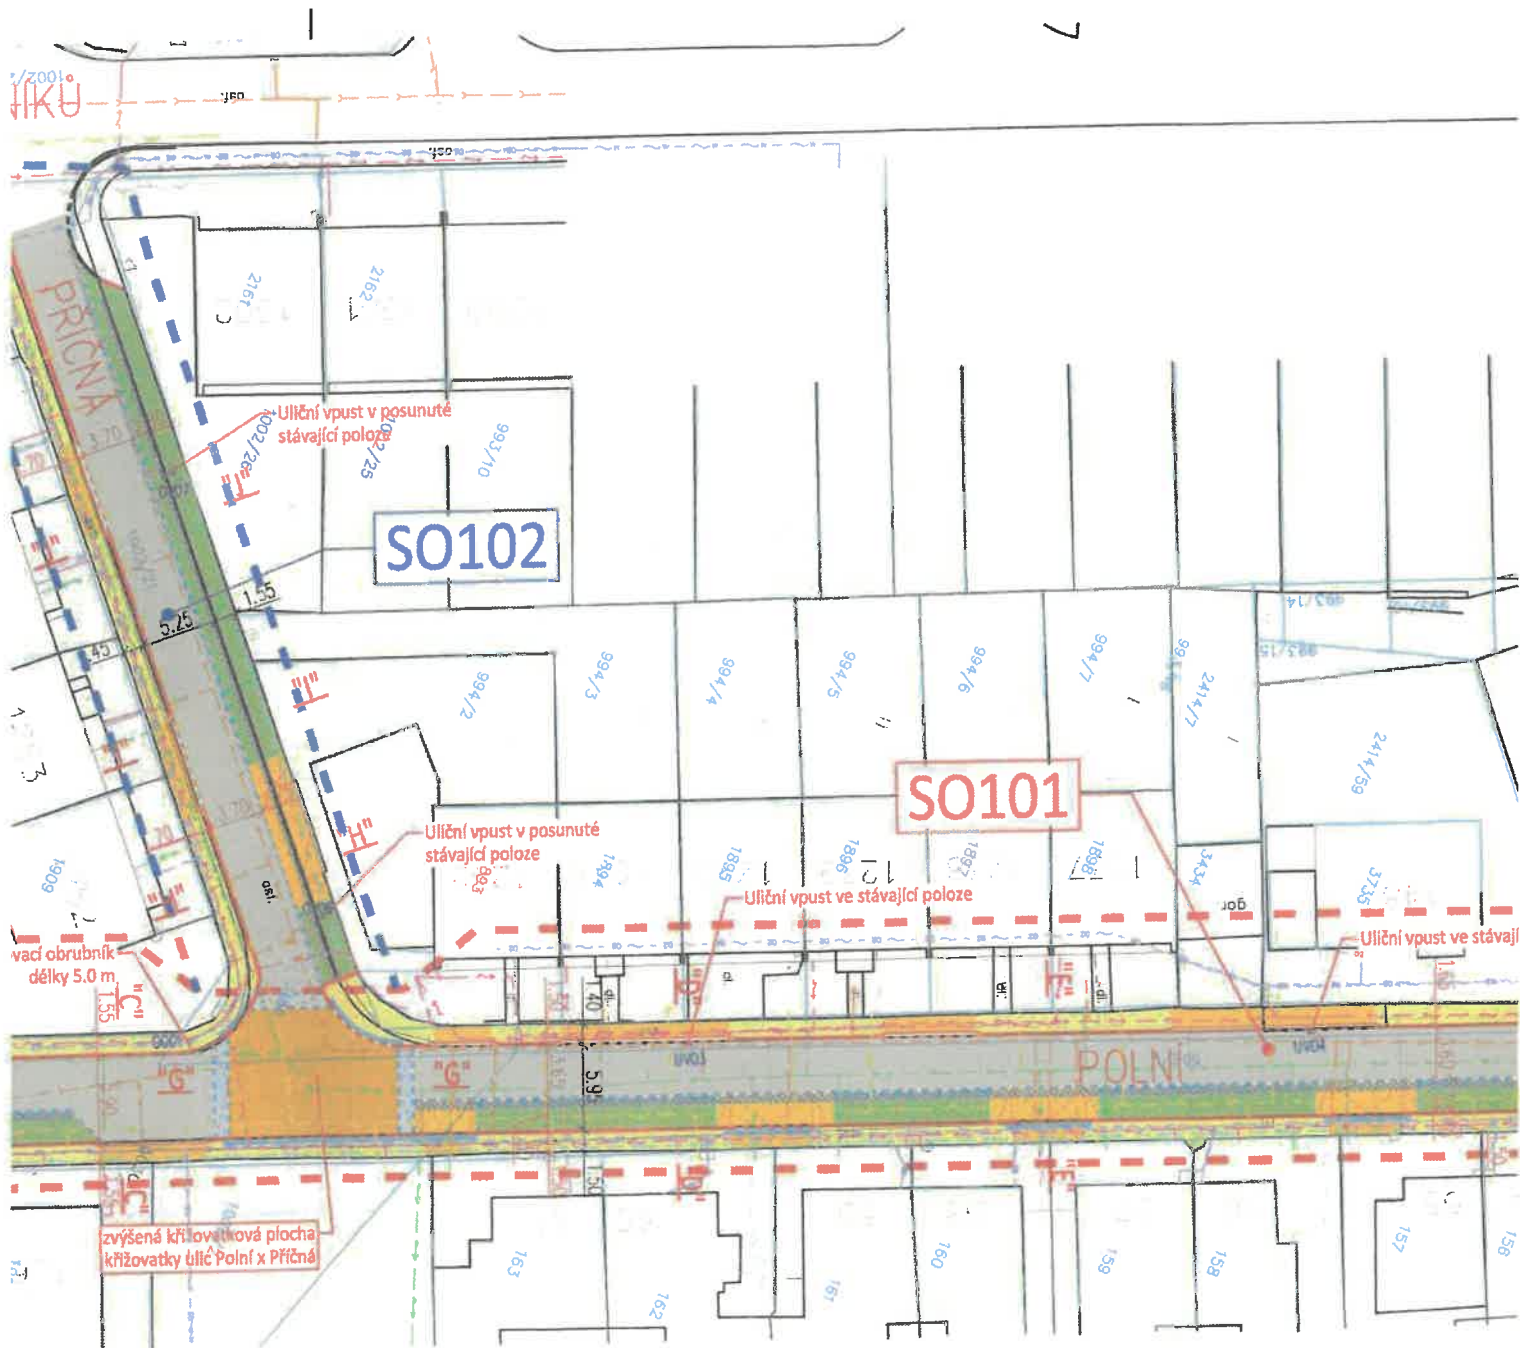
Hradčany, 160 00 Praha 6, DS: OVM, hjaavk



## LEGENDA INŽENÝRSKÝCH SÍTÍ

NEJÍ UVEDENO JINAK, JEDNÁ SE O PODZEMNÍ TRASY

- > VODOVOD – TEPVOS
- > KANALIZACE – TEPVOS
- > PLYNOVOD NTL – GASNET
- > PLYNOVOD NTL – GASNET (trasa před rekonstrukcí)
- > SDĚLOVACÍ KABEL – CETIN
- > SDĚLOVACÍ KABEL – Kabelová TV Ún0
- > ENERGETICKÝ KABEL NN – ČEZ Distribuce
- > ENERGETICKÝ KABEL VO PODZEMNÍ – TEPVOS



## HLAVNÍ STAVBA

SO101 – Pozemní komunikace, Ulice Polná  
 Rekonstrukce uličního prostoru ulice Polná v úseku mezi ulicemi Letohradská – Nová.

SO102 – Pozemní komunikace, Ulice Príčná  
 Rekonstrukce uličního prostoru ulice Príčná v úseku mezi ulicemi Stavebníků – Polná.



**LEGENDA:**











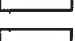
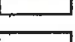



- VOZOVKA – Asfaltový bet
- PARKOVACÍ STÁNÍ – Vsak
- PARKOVACÍ STÁNÍ – Skla
- CHODNIKOVÝ PŘEJEZD/SJE
- CHODNIK – Skladebná dla
- ZVÝŠENÁ PLOCHA – Skla
- PRVKY PRO NEVIDOMÉ –
- ZELEŇ – tráva
- BETONOVÁ OBRUBA SILNIČ
- BETONOVÁ OBRUBA PŘEJE
- BETONOVÁ OBRUBA ODVOI
- BETONOVÁ OBRUBA PRO
- BETONOVÁ OBRUBA – šíř
- VYZNAČENÍ PARKOVACÍCH
- VSAKOVACÍ ŽEBRO

radská – Nová.

rebník0 – Polní.

	<b>Ing. Jiří Cihlář</b> dopravní inženýr projektant dopravních staveb mobil: 604 982 826	Autorizoval	Ing
		Vypracoval	Ing
Místo stavby	ulice Polní a Přičná; město Ústí nad Orlicí		
Stavebník	Město Ústí nad Orlicí; IČ: 00279676		
Objednatel dok.	Město Ústí nad Orlicí; IČ: 00279676		
Název akce	<b>ÚSTÍ NAD ORLICÍ REKONSTRUKCE UL. POLNÍ A PŘIČNÁ</b>		
Název objektu	<b>SITUAČNÍ VÝKRESY</b>		
Název plochy	<b>KOORDINAČNÍ SITUACE</b>		

## LEGENDA:

	VOZOVKA – Asfaltový beton (konstrukce A)
	PARKOVACÍ STÁNÍ – Vsakovací dlažba přírodní 80 mm (B)
	PARKOVACÍ STÁNÍ – Skladebná dlažba přírodní 80 mm (B)
	CHODNÍKOVÝ PŘEJEZD/SJEZD – Skladebná dlažba žlutá 80 mm (B)
	CHODNÍK – Skladebná dlažba přírodní 60 mm (C)
	ZVÝŠENÁ PLOCHA – Skladebná dlažba přírodní 80 mm/Skladebná dlažba žlutá 80 mm (D)
	PRVKY PRO NEVIDOMÉ – Skladebná dlažba pro nevidomé antracit 60/80 mm (B/C)
	ZELEŇ – tráva
	BETONOVÁ OBRUBA SILNIČNÍ – šířka 120~150 mm, podsádka +10/+12 cm
	BETONOVÁ OBRUBA PŘEJEZDNÁ – šířka 150 mm, podsádka +3 cm
	BETONOVÁ OBRUBA ODVODŇOVACÍ – šířka 120~150 mm, podsádka +10/+12 cm
	BETONOVÁ OBRUBA PRO OKRUŽNÍ KŘÍŽOVATKY – šířka 300 mm, podsádka +9 cm
	BETONOVÁ OBRUBA – šířka 100 mm, podsádka ±0, resp. +8 cm
	VYZNAČENÍ PARKOVACÍCH STÁNÍ – Skladebná betonová dlažba černá – (B)
	VSAKOVACÍ ŽEBRO



Souřadný systém: JTSK  
Výškový systém: B.p.v.

Koordináční situace NESMÍ být použita pro realizaci stavby. Nutno použít situace příslušného stavebního objektu.

Před započítím zemních prací je nutno vtyčit všechna vedení inženýrských sítí



	Ing. Jiří Cihlář dopravní inženýr projektant dopravních staveb mobil: 604 982 826	Autorizoval	Ing. Jiří Cihlář	Profese	doprava
		Vypracoval	Ing. Jiří Cihlář	Číslo zakázky	201735-1
Místo stavby	ulice Polní a Příčná; město Ústí nad Orlicí			Datum	02/2022
Stavebník	Město Ústí nad Orlicí; IČ: 00279676			Stupeň	DSP
Objednatel dok.	Město Ústí nad Orlicí; IČ: 00279676			Revize	A
Název akce	ÚSTÍ NAD ORLICÍ REKONSTRUKCE UL. POLNÍ A PŘÍČNÁ			Formát	3xA4
				Paré	01
Název objektu	SITUAČNÍ VÝKRESY			Měřítko	1:500
Název přílohy	KOORDINAČNÍ SITUACE			Číslo přílohy	C.3