

**Městský úřad Ústí nad Orlicí**  
**Odbor životního prostředí**

Vaše č.j.:  
Ze dne: 10.02.2022

Naše č.j.: **MUUO/30847/2022/ŽP/Ku/56**  
Číslo spisu: 5753/2022  
Spis. značka: ŽP-Vod/5753/2022  
Poč. listů: 6  
Poč. příloh: 1  
Poč. lis. př.: 2

Vyřizuje: Božena Kubešová  
Tel: 465 514 216  
E-mail: kubeso@muuo.cz  
Datum: 07.04.2022  
Místo: Ústí nad Orlicí

Evidenční list č. : G 2497

**Ústí nad Orlicí - obnova vodovodu v ulici Bratří Kovářů**

# V E Ř E J N Á V Y H L Á Š K A

## Rozhodnutí

Městský úřad Ústí nad Orlicí, jako vodoprávní úřad věcně příslušný podle ustanovení § 104 odst. (2) písm. c) a ustanovení § 106 odst. (1) zákona č. 254/2001 Sb., o vodách a o změně některých zákonů, ve znění pozdějších předpisů (*dále jen "vodní zákon"*) a jako místně příslušný vodoprávní úřad podle ustanovení § 11 odst. (1) písm. b) zákona č. 500/2004 Sb., správní řád, ve znění pozdějších předpisů (*dále jen "správní řád"*) a speciální stavební úřad příslušný podle § 15 odst. (1) písm. d) zákona č. 183/2006 Sb., o územním plánování a stavebním řádu (*dále jen "stavební zákon"*)

**společnosti TEPVOS, spol. s r.o., IČ: 25945793, se sídlem Královéhradecká 1566, 562 01 Ústí nad Orlicí**

**vydává společně povolení**

**k umístění a provedení souboru staveb** podle ustanovení § 15 odst. (6) vodního zákona a § 94j až 94p stavebního zákona a schvaluje tak stavební záměr „**Ústí nad Orlicí - obnova vodovodu v ulici Bratří Kovářů**“. Stavba je situována na poz. parc. č. 1615/3, 1716/1, 1808/2, 1808/3, 2451, k.ú. Ústí nad Orlicí (*orientační určení polohy vodovodního řadu SO1 - vodovod DN 250: začátek: X: 1073356.06 Y: 603641.71, konec: X: 1073342.56 Y: 603278.21 a vodovodního řadu SO 2- vodovod DN 125: začátek: X: 1073358.86 Y: 603640.25, konec: X: 1073342.88 Y: 603276.13*), číslo hydrologického pořadí 1-02-02-0350-0-00, vodní útvar HSL\_0710 – Tichá Orlice od toku Dobroučka po tok Třebovka, identifikační číslo vodního útvaru povrchových vod – 10351000 a CHOPAV Východočeská křída.

Uvedená akce řeší obnovu vodovodů v ulici Bratří Kovářů v Ústí nad Orlicí. Stavba bude sloužit k zásobování zájmového území a nemocnice pitnou vodou a je členěna na tyto stavební objekty:

- 1) SO 1 – Vodovod DN 250** – z PE 100 RC SDR11 D 280 x 25,4 mm, dl. 380,0 m, vč. přepojení 5 ks odbočných řadů a přípojek v celé šířce uličního prostoru po hranici soukromého pozemku, v celkové délce 34,0 m. V nejnižších místech budou na vodovodním potrubí osazeny podzemní hydranty – kalníky DN 100. V nejvyšších místech budou na vodovodním potrubí osazeny podzemní hydranty – vzdušníky DN 100.

**adresa:** Sychrova 16, 562 24 Ústí nad Orlicí  
**tel.:** +420 465 514 111  
**fax:** +420 465 525 563

**IČ:** 00279676 **DIČ:** CZ00279676  
**email:** podatelna@muuo.cz  
**web:** <http://www.ustinadorlici.cz>

**bankovní spojení:**  
KB Ústí nad Orlicí, č.ú.: 19-420611/0100  
**ID datové schránky:** bxcbwmg

- 2) SO 2 – Vodovod DN 125** – z PE 100 RC SDR11 D 140 x 12,7 mm, dl. 382,0 m vč. přepojení 20 ks vodovodních přípojek z PE 100 RC SDR11 D 32 mm, jejich veřejné části po hranici se soukromým pozemkem, v celkové délce 128,0 m. V nejnižších místech budou na vodovodním potrubí osazeny podzemní hydranty – kalníky DN 80. V nejvyšších místech budou na vodovodním potrubí osazeny podzemní hydranty – vzdušníky DN 80.

Toto povolení pozbývá platnosti, jestliže stavba nebude zahájena do dvou let ode dne, kdy nabylo právní moci.

Společné povolení k umístění a provedení stavby se v souladu s ustanovením § 94p odst. (1) stavebního zákona a ustanovením § 15 odst. (3) vodního zákona vydává za předpokladu splnění těchto podmínek:

1. Stavba vodního díla bude provedena podle projektové dokumentace ověřené vodoprávním úřadem (*zpracoval Ing. Jan Falta, autorizovaný inženýr pro stavby vodního hospodářství a krajinného inženýrství, ČKAIT – 0701131, v prosinci 2021*).
2. Před zahájením stavby se investor přesvědčí, zda-li v zájmovém území nejsou žádná cizí podzemní, nadzemní vedení nebo zařízení. Nachází-li se zde nějaké vedení či zařízení, je investor povinen požádat jeho správce o vytyčení a stanovení stavebního dozoru.
3. Po dokončení stavebních prací budou dotčené pozemky uvedeny do původního stavu.
4. Budou splněny následující podmínky **Krajské hygienické stanice Pardubického kraje** se sídlem v Pardubicích, územní pracoviště Ústí nad Orlicí, taxativně uvedené v závazném stanovisku ze dne 07.02.2022 pod č.j.: KHSPA 00536/2022/HOK-UO:
  - Po přepojení stávajícího vodovodního řadu na suchovod, budou spotřebitelé informováni o nutnosti převáření vody (*před jejím použitím k přímému požití a k přípravě stravy*) po dobu náhradního zásobování.
  - Bezprostředně po uvedení suchovodu do provozu bude předložen výsledek rozboru vody v kráceném rozsahu (*zpracovaný odborně způsobilou osobou*) v koncovém místě suchovodu.
  - Před uvedením stavby přeložky nových vodovodních řadů do provozu bude předložen seznam všech použitých materiálů, které přicházejí do styku s pitnou vodou spolu s doklady o zdravotní nezávadnosti na tyto materiály.
  - Nejpozději při závěrečné kontrolní prohlídce bude předložen výsledek rozboru vody v kráceném rozsahu (*zpracovaný odborně způsobilou osobou*) z nového vodovodního řadu.
5. Budou dodrženy podmínky vyjádření správců sítí – společnosti **TEPVOS, spol. s r.o.**, ze dne 11.01.2022 pod zn. TEP/37/2022/ZD, společnosti **GasNet, s.r.o.**, ze dne 10.01.2022 pod zn. 5002530177, společnosti **ČEZ Distribuce, a.s.**, ze dne 04.02.2022 pod zn. 1123142697, společnosti **CETIN a.s.**, ze dne 19.01.2022 pod č.j.: 509836/22, společnosti **Kabelová televize Ústí nad Orlicí spol. s r.o.**, ze dne 11.01.2022. Kopie uvedených vyjádření jsou nedílnou součástí projektové dokumentace ověřené v tomto řízení.
6. Před zahájením stavby vodního díla bude na viditelném místě u vstupu na staveniště umístěn štítek „Stavba povolena“, který obdrží stavebník po nabytí právní moci tohoto rozhodnutí. Štítek musí být chráněn před povětrnostními vlivy, aby údaje na něm uvedené zůstaly čitelné a ponechán na stavbě do zahájení užívání stavby. **Stavebník na štítek uvede údaje o vybraném stavebním podnikateli, který bude stavbu realizovat. Tyto údaje před zahájením realizace stavby písemně oznámí příslušnému vodoprávnímu úřadu.**
7. Stavbu provede organizace oprávněná k provádění stavebních nebo montážních prací jako předmětu své činnosti podle zvláštních předpisů.
8. Stavba vodního díla bude dokončena **do 30.06.2023**.
9. Stavbu lze užívat jen na základě **kolaudačního souhlasu**.

10. Na základě žádosti stavebníka o vydání kolaudačního souhlasu bude provedena **závěrečná prohlídka stavby**. Současně se stanovením termínu závěrečné prohlídky stavby bude uvedeno, které doklady budou při ní předloženy (*jedná se zejména o tlakovou zkoušku vodovodu, vyjádření KHS, zaměření skutečného provedení stavby promítnuté do katastrální mapy, přehled odpadů, které vznikly při stavební činnosti, zatříděných dle Katalogu odpadů, s uvedením způsobu jejich využití nebo odstranění, prohlášení o shodě, protokoly o provedené kontrole podzemních vedení a zařízení, pokud došlo k jejich odkrytí ... atd*).

**Účastníci společného územního a stavebního řízení (§ 27 odst. (1) správního řádu a § 94k písm. a) stavebního zákona):**

- TEPVOS, spol. s r.o., Královéhradecká 1566, 562 01 Ústí nad Orlicí

### Odůvodnění

Městský úřad Ústí nad Orlicí, odbor životního prostředí, obdržel dne 10.02.2022 žádost společnosti TEPVOS, spol. s r.o., IČ: 25945793, se sídlem Královéhradecká 1566, 562 01 Ústí nad Orlicí, o vydání společného povolení k umístění a provedení souboru staveb „Ústí nad Orlicí - obnova vodovodu v ulici Bratří Kovářů“ (*podle ustanovení § 94j odst. (1) stavebního zákona a § 15 odst. (6) vodního zákona*).

Z hlediska zájmů daných ustanovením § 23a vodního zákona, platným Národním plánem povodí Labe a Plánem dílčího povodí Horního a středního Labe (*§ 24 až 26 vodního zákona*) je předmětný záměr možný, protože lze předpokládat, že jeho realizací nedojde ke zhoršení stavu záměrem dotčeného vodního útvaru a že záměr nebude mít za následek nedosažení dobrého stavu dotčeného vodního útvaru.

Tato stavba je v souladu s požadavky podle stavebního zákona a jeho prováděcích předpisů a dále je v souladu s obecnými požadavky na využívání území vyhlášky č. 501/2006 Sb., o obecných požadavcích na využívání území, v platném znění.

Protože návrh žadatele o vydání společného územního a stavebního rozhodnutí obsahoval potřebné náležitosti, které jsou nutné pro posouzení dosahu žádaného rozhodnutí na vodohospodářské poměry, vodoprávní úřad upustil od ústního jednání spojeného s místním šetřením a oznámením - veřejnou vyhláškou pod č.j: MUUO/17814/2022/ŽP/Ku ze dne 25.02.2022, informoval účastníky řízení a dotčené orgány o zahájení vodoprávního řízení, o skutečnosti, že byly shromážděny potřebné doklady pro posouzení věci a o právu vyjádřit se k těmto podkladům. Oznámení (*veřejná vyhláška*) bylo vyvěšeno po zákonem stanovenou dobu u příslušného městského úřadu. Do dnešního dne vodoprávní úřad neobdržel k projednávané věci žádné další vyjádření, připomínky ani námítky.

**Okruh účastníků řízení byl stanoven takto:**

**Účastníci společného územního a stavebního řízení (§ 27 odst. (1) správního řádu a § 94k písm. a) stavebního zákona):**

- TEPVOS, spol. s r.o., Královéhradecká 1566, 562 01 Ústí nad Orlicí

**Účastníci společného územního a stavebního řízení (§ 27 odst. (2) správního řádu a § 94k písm. b) stavebního zákona):**

- Město Ústí nad Orlicí, Sychrova 16, 562 24 Ústí nad Orlicí

**Účastníci společného územního a stavebního řízení (§ 27 odst. (1) správního řádu a § 94k písm. c) a d) stavebního zákona):**

- Město Ústí nad Orlicí, Sychrova 16, 562 24 Ústí nad Orlicí
- ČEZ Distribuce, a.s., Teplická 874/8, 405 02 Děčín
- CETIN a.s., Českomoravská 2510/19, 190 00 Praha 9
- GasNet, s.r.o., Plynárenská 499/1, 602 00 Brno
- Kabelová televize Ústí nad Orlicí, spol. s r.o., Tvardkova 1191, 562 01 Ústí nad Orlicí

**Účastníci společného územního a stavebního řízení (§ 27 odst. (2) správního řádu a § 94k písm. e) stavebního zákona):**

vlastníci následujících sousedních pozemků nebo staveb na nich: poz. parc. č. 1615/9, 1626/5, 1711/1, 1715/1, 1715/2, 1715/4, 1716/2, 1725/2, 1728, 1729/3, 1729/4, 1729/5, 1731/2, 1734/3, 1735/1, 1735/2, 1735/3, 1735/4, 1735/5, 1735/6, 1735/7, 1735/8, 1737, 1738/2, 1740/2, 1740/4, 1740/5, 1740/6, 1740/9, 1804/1, k.ú. Ústí nad Orlicí a stav. parc. č. 848, 849, 854, 855, 856, 857, 931, 932, 933, 934, 935, 936/1, 1075, 1169, 1173, 1238, 1250, 1356, 1357, 1358, 1359, 1703, 1704, 1705, 1706, 1707, 1708, 1804/10, 1804/11, 2103, 2104, 2105, 2107, 2108, 2109, 2110, 2174, 2708, 3037, 3112, 3231, 3426, 3427, 3460, 3868, 3876, k.ú. Ústí nad Orlicí.

Vodoprávnímu úřadu byly mimo jiné předloženy následující doklady:

- sdělení Městského úřadu Ústí nad Orlicí, stavebního úřadu, orgánu územního plánování ze dne 21.01.2022 pod č.j.: MUUO/1105/2022/SÚ/franz,
- souhlas Krajského ředitelství policie Pardubického kraje pod č.j. KRPE-3026-2/ČJ-2022-171106 ze dne 17.01.2022,
- souhlas se zvláštním užíváním komunikace Městského úřadu Ústí nad Orlicí, odboru dopravy, SH a správních agend ze dne 17.01.2022 pod č.j. MUUO/846/2022/DSS/jj,
- rozhodnutí podle ustanovení zákona o pozemních komunikacích Městského úřadu Ústí nad Orlicí, odboru dopravy, SH a správních agend ze dne 20.01.2022 pod č.j. MUUO/2536/2022/DSS/ba,
- závazné stanovisko Krajské hygienické stanice Pardubického kraje se sídlem v Pardubicích, územní pracoviště Ústí nad Orlicí ze dne 07.02.2022 pod č.j.: KHSPA 00536/2022/HOK-UO,
- souhlasy vlastníků stavbou dotčených pozemků,
- vyjádření jednotlivých správců a vlastníků podzemních a nadzemních sítí a zařízení.

Správní poplatek podle zákona 634/2004 Sb. o správních poplatcích, položky 18, ost. (1), písm. h) ve výši 3000,- Kč byl uhrazen dne 28.02.2022.

Vodoprávní úřad mimo jiné upozorňuje na skutečnost, že případná realizace změny stavby před dokončením musí být předem projednána s vodoprávním úřadem (viz ustanovení § 118 stavebního zákona).

Na základě výše uvedeného vodoprávní úřad v dané věci rozhodl tak, jak je uvedeno ve výroku.

### Poučení účastníků

Proti tomuto rozhodnutí se lze podle ustanovení § 81 odst. (1) správního řádu odvolat ve lhůtě 15 dnů ode dne jeho oznámení ke Krajskému úřadu Pardubického kraje, podáním učiněným u Městského úřadu Ústí nad Orlicí. Odvolání musí mít potřebné náležitosti (*viz ustanovení § 37 odst. (2) správního řádu*) a musí obsahovat údaje o tom, proti kterému rozhodnutí směřuje, v jakém rozsahu ho napadá a v čem je spatřován rozpor s právními předpisy nebo nesprávnost rozhodnutí nebo řízení, jež mu předcházelo. Odvolání jen proti odůvodnění rozhodnutí je nepřipustné.

„Otisk úředního razítka“

**Mgr. Tomáš Kopecký, v.r.**  
vedoucí odboru

**Za správnost vyhotovení:**

**Božena Kubešová**  
oprávněná úřední osoba

**Upozornění:**

**Vyvěšení této vyhlášky** okamžitě po jejím obdržení **po dobu 15-ti dnů** způsobem v místě obvyklým zajistí Městský úřad Ústí nad Orlicí. Zároveň uvedený úřad žádáme o navrácení této vyhlášky s uvedením dne vyvěšení a sejmutí (*razítka a podpis orgánu*).

Vyvěšeno: .....

Sejmuto: .....

**Příloha:**

- Situační výkres

(*obdrží po nabytí právní moci tohoto rozhodnutí*):

1 x štítek "Stavba povolena" a ověřenou PD (*žadatel*)

**Účastníkům vodoprávního řízení je rozhodnutí doručeno veřejnou vyhláškou.**

#### Na doručení obdrží:

- TEPVOS, spol. s r.o., Královéhradecká 1566, 562 01 Ústí nad Orlicí
- Město Ústí nad Orlicí, Sychrova 16, 562 24 Ústí nad Orlicí
- ČEZ Distribuce, a.s., Teplická 874/8, 405 02 Děčín
- CETIN a.s., Českomoravská 2510/19, 190 00 Praha 9
- GasNet, s.r.o., Plynárenská 499/1, 602 00 Brno
- Kabelová televize Ústí nad Orlicí, spol. s r.o., Tvardkova 1191, 562 01 Ústí nad Orlicí


#### Na vědomí:

- Povodí Labe, s.p., V. Nejedlého 951, 500 03 Hradec Králové

#### Dotčené orgány:

- Městský úřad Ústí nad Orlicí, stavební úřad, orgán územního plánování, Sychrova 16, 562 24 Ústí nad Orlicí
- Krajská hygienická stanice Pardubického kraje se sídlem v Pardubicích, územní pracoviště Ústí nad Orlicí, Smetanova 1390, 562 01 Ústí nad Orlicí
- Hasičský záchranný sbor Pardubického kraje, územní odbor Ústí nad Orlicí, Hylváty 5, 562 03 Ústí nad Orlicí
- Městský úřad Ústí nad Orlicí, odbor DSS, Sychrova 16, 562 24 Ústí nad Orlicí
- Policie ČR, Krajské ředitelství policie Pardubického kraje, územní odbor Ústí nad Orlicí, DI, Tvardkova 1191, 562 01 Ústí nad Orlicí



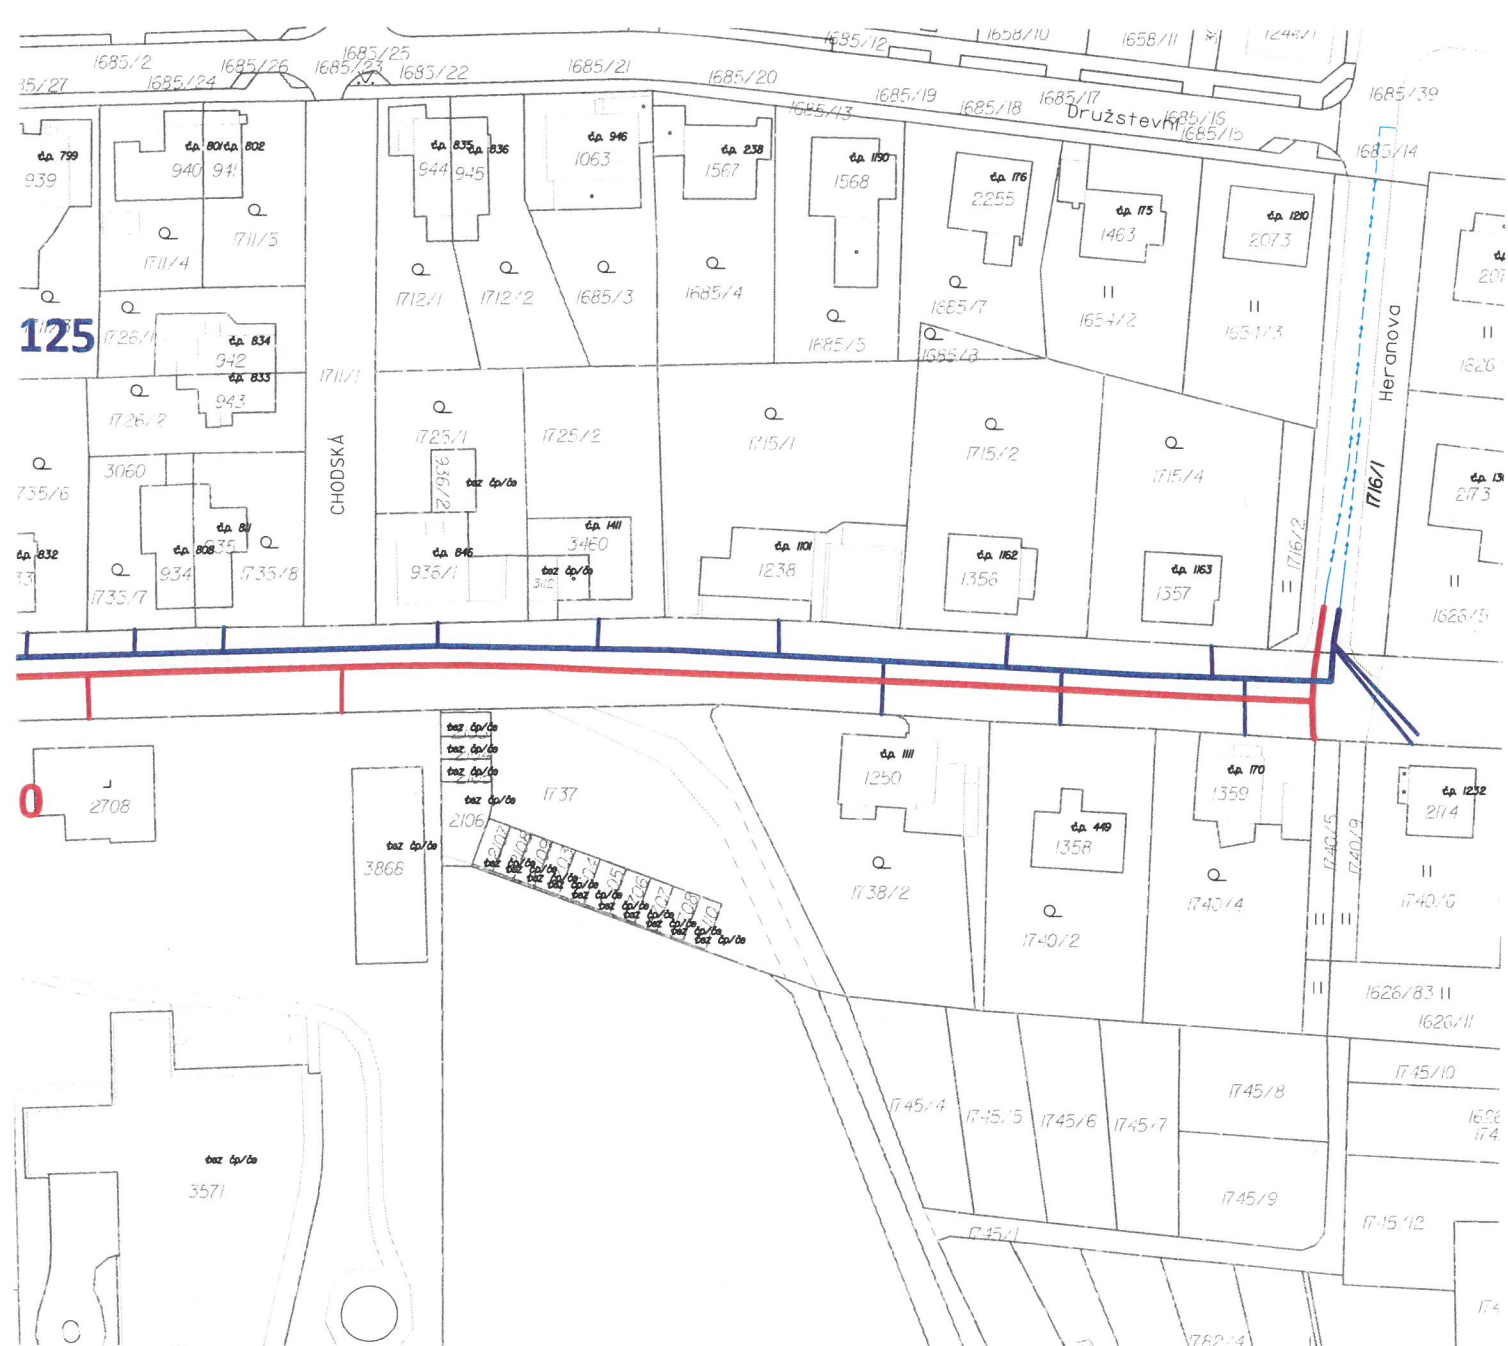

125



Ústí nad Orlicí

Odpovědný projektant	Ing. Jan Falta	<b>ING. JAN FALTA</b> NEMOŠICE 67, PARDUBICE IČO: 05074517 tel: 776 035 758 jan.falta@email.cz
Vypracoval	Ing. Jan Falta	
Technická kontrola		
Investor	TEPVOS, spol. s r.o.	
Název akce:	<b>ÚSTÍ NAD ORLICÍ</b> <b>OBNOVA - VODOVODNÍ ŘADY V ULICI BRATŘÍ KOVÁŘŮ</b>	
Název výkresu:	<b>KATASTRÁLNÍ SITUAČNÍ VÝKRES</b>	
	Stupeň	DSP
	Počet formátů	2x A4
	Datum	12/2021
	Měřítko:	1:1000
	Č. výtisku:	Číslo přílohy: <b>C.2</b>



**SO 2 - VODOVOD I**  
**PE 100RC - SDR11 D1**  
**DÉLKA 382,0 m**

**SO 1 - VODOVOD DN**  
**PE 100RC - SDR11 D280**  
**DÉLKA 380,0 m**

**LEGENDA:**

- OBNOVA VODOVODU - SO 1 - VODOVOD DN250 VČETNĚ PŘEPOJENÍ PŘÍPOJEK
- OBNOVA VODOVODU - SO 2 - VODOVOD DN125 VČETNĚ PŘEPOJENÍ PŘÍPOJEK
- DOTČENÉ POZEMKY
- - - STÁVAJÍCÍ VODOVOD